

**CONSILIUL LOCAL
AL MUNICIPIULUI CÂMPINA
JUDEȚUL PRAHOVA**



HOTĂRÂRE

**privind asocierea Municipiului Câmpina cu
Administrația Națională "Apele Române" –
Administrația Bazinală de Apă Buzău – Ialomița –
Sistemul de Gospodărire a Apelor Prahova**

Având în vedere:

- expunerea de motive nr.64.045/10 septembrie 2015 a d-lui ing.Tiseanu Horia – Laurențiu – Primarul municipiului Câmpina, prin care propune asocierea Municipiului Câmpina cu Administrația Națională "Apele Române" – Administrația Bazinală de Apă Buzău – Ialomița – Sistemul de Gospodărire a Apelor Prahova;
- rapoartele de specialitate promovate de Serviciul juridic, contencios și Serviciul administrarea domeniului public și privat;
- rapoartele comisiilor de specialitate din cadrul Consiliului local al municipiului Câmpina, respectiv:
 - Comisia buget, finanțe, programe finanțare europeană, administrarea domeniului public și privat și agricultură;
 - Comisia administrație publică locală, juridic, relații cu publicul, servicii și comerț ș.a.m.d.;
 - avizul secretarului municipiului Câmpina;

Ținând cont de prevederile art.36, alin.(2), lit."c" și lit."e", alin.(7), lit."a" și art.115, alin.(1), lit."b" din Legea nr.215/2001 privind administrația publică locală, republicată;

În temeiul art.45, alin.(3) din Legea nr.215/2001 privind administrația publică locală, republicată,

Consiliul local al municipiului Câmpina adoptă prezenta hotărâre.

Art.1. – Aprobă asocierea Municipiului Câmpina cu Administrația Națională "Apele Române" – Administrația Bazinală de Apă Buzău – Ialomița – Sistemul de Gospodărire a Apelor Prahova în vederea amplasării și funcționării stației automatizate de monitorizare pentru debite folosințe – cod stație 8F02 în cadrul Proiectului "Watman – Sistem informațional pentru managementul integrat al apelor – Etapa I".

Art.2. – Municipiul Câmpina participă în cadrul asocierii cu terenul în suprafață de 16,00 m.p., situat în incinta Stației de tratare a apei Voila, identificat conform ANEXEI, care face parte integrantă din prezenta hotărâre.

Art.3. - Administrația Națională "Apele Române" – Administrația Bazinală de Apă Buzău – Ialomița – Sistemul de Gospodărire a Apelor Prahova va pune la dispoziția Municipiului Câmpina, cu titlu gratuit, datele hidrometeorologice de interes local obținute în cadrul proiectului, transmise prin fax sau e-mail.

Art.4. – Se împuternicește executivul Primăriei Municipiului Câmpina să întocmească și să semneze contractul de asociere cu Administrația Națională "Apele Române" – Administrația Bazinală de Apă Buzău – Ialomița – Sistemul de Gospodărire a Apelor Prahova.


Art.5. - Prezenta hotărâre se comunică:

- Instituției Prefectului județului Prahova;
- Primarului municipiului Câmpina;
- Direcției economice;
- Direcției investiții;
- Serviciului juridic, contencios;
- Serviciului administrarea domeniului public și privat;
- Biroului urbanism;
- S.C. Hidro Prahova S.A.;
- Administrației Naționale "Apele Române" – Administrația Bazinală de Apă Buzău – Ialomița – Sistemul de Gospodărire a Apelor Prahova.

Președinte de ședință
Consilier,
dl. Nistor Marian



Contrasemnează,
Secretar,
jr. Moldoveanu Paul

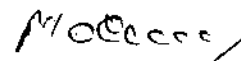


Câmpina, 25 septembrie 2015
Nr. 101

Cod FP-06-01, ver.1

Plan topografic pentru amplasament
Statie automatizata posturi hidrometrice pentru
senzori prize
Nume statie: Prahova - Campina
Cod statie: 8F02
Localitatea Campina
Judetul Prahova

ANEXĂ
la H.G.L. nr. 101
din 25 SEPT. 2015
Președintele & directorul
Consilier,
dl. Hristo Marjan

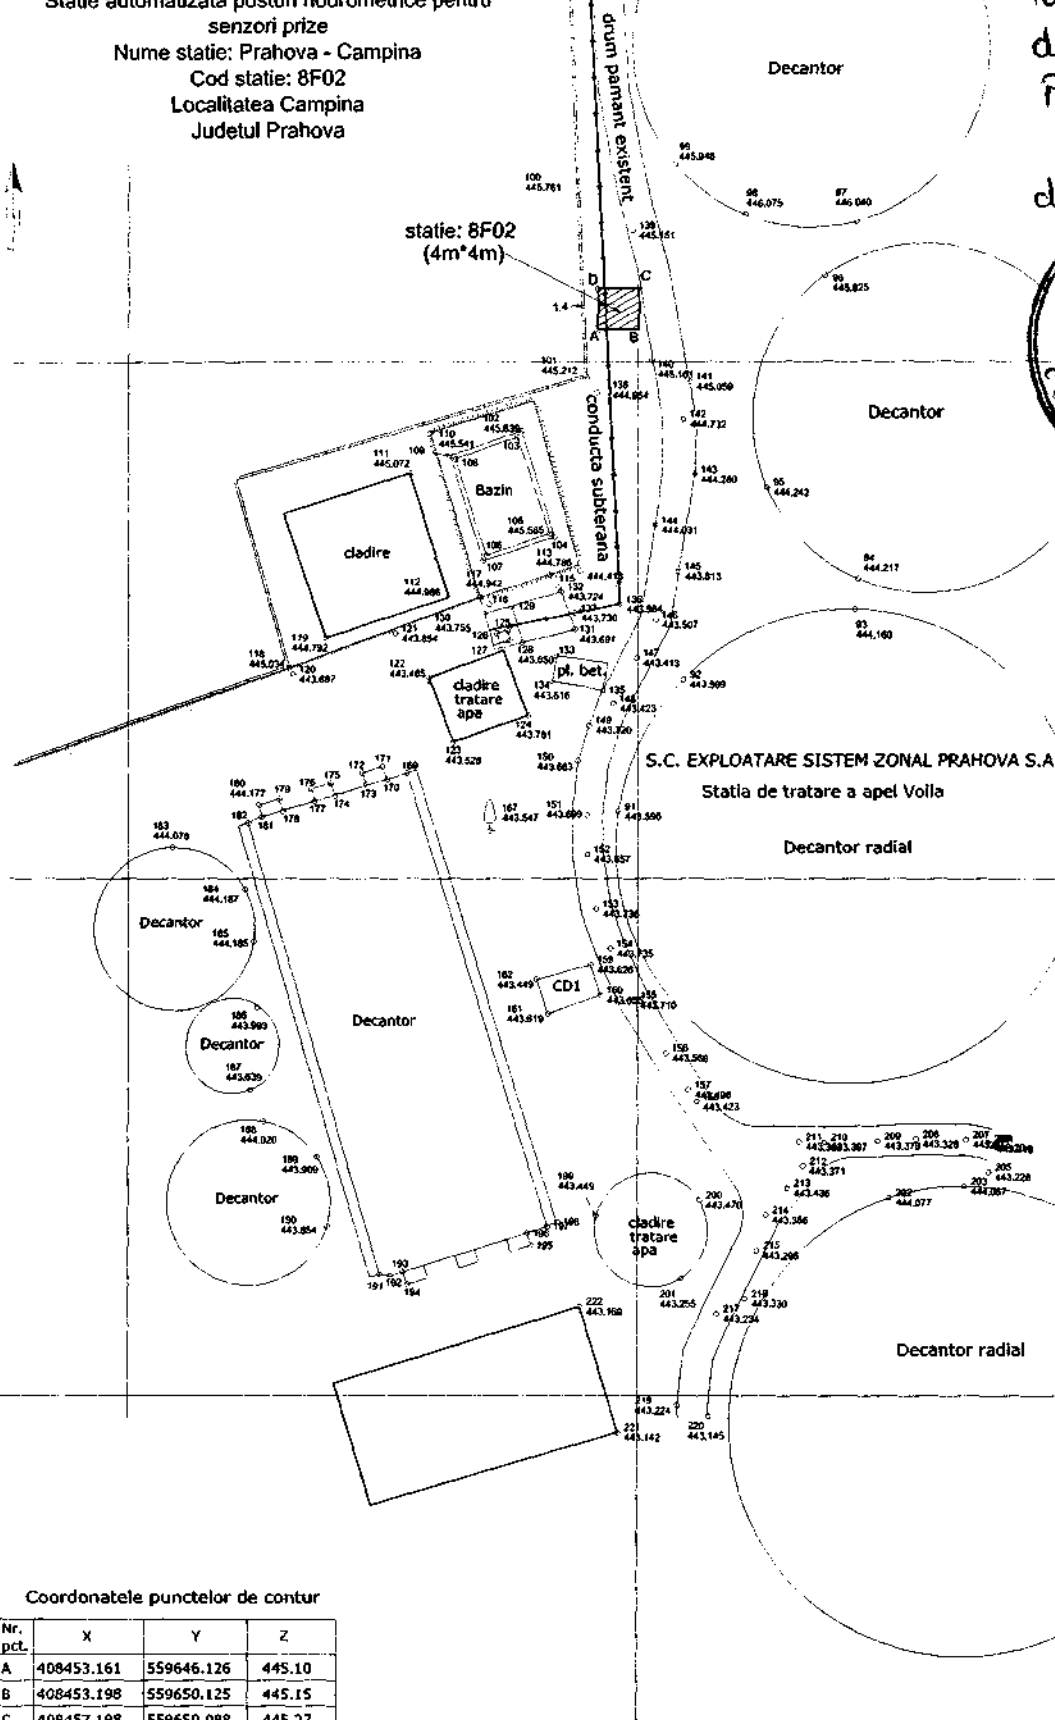

Coordonatele punctelor de contur

Nr. pct.	X	Y	Z
A	408453.161	559646.126	445.10
B	408453.198	559650.125	445.15
C	408457.198	559650.088	445.27
D	408457.161	559646.088	445.25

Suprafata statie 16 mp

		Proiect:	Plan topografic
S.C. TOTAL PROJECT & DESIGN SRL		AMENAJAREA UNOR STATII DE MONITORIZARE	Scara 1 : 500
Beneficiar: ANAR ABA Buzau - Ialomita		Plan topografic pentru amplasament	Sistem de proiectie
Statie automatizata posturi hidrometrice pentru senzori prize		Nume statie: Prahova - Campina	Stereo 70
Cod statie: 8F02		Localitatea Campina	Cote MN 75
Judetul Prahova			Planşa 1 - A3
			Data: August 2015

Masurat	Ing. Daniela Manea
Desenat	Ing. Daniela Manea
Verificat	Florin Soltuz

EXPUNERE DE MOTIVE

Subsemnatul ing.Tiseanu Horia – Laurențiu - Primarul municipiului Câmpina, în conformitate cu prevederile art.45, alin.(6) din Legea nr.215/2001 a administrației publice locale, republicată, a art.44, alin.(2) și art.50, alin.(1) din Regulamentul de Organizare și Funcționare al Consiliului local al municipiului Câmpina, înaintez la Aparatul permanent al Consiliului local **proiectul de hotărâre privind asocierea Municipiului Câmpina cu Administrația Națională "Apele Române" – Administrația Bazinală de Apă Buzău – Ialomița – Sistemul de Gospodărire a Apelor Prahova.**

Promovarea proiectului de hotărâre are la bază cererea Administrației Națională "Apele Române" – Administrația Bazinală de Apă Buzău – Ialomița – Sistemul de Gospodărire a Apelor Prahova prin care solicită asocierea cu Municipiul Câmpina în vederea amplasării și funcționării stației automatizate de monitorizare pentru debite folosințe – cod stație 8F02 în cadrul Proiectului "Watman – Sistem informațional pentru managementul integrat al apelor – Etapa I" pe instalația de racord ce face legătura fir III alimentare cu apă – Baraj priză Voila – Stație tratare apă Hidro Prahova – Sucursala Câmpina (cămin debitmetrie).


Proiectul mai sus menționat este un proiect național, iar stația ce urmează a fi amplasată reprezintă una din cele 298 de investiții ce au ca obiect final protejarea populației, prin modernizarea infrastructurii de prevenire a inundațiilor și de atenuare a consecințelor distructive ale acestora.

În a doua etapă a proiectului se vor amplasa sisteme moderne de avertizare sonoră pentru toată zona în care ar exista un real pericol, în caz de dezastru.

Cadrul legal aplicabil:

- prevederile art.36, alin.(2), lit."c" și lit."e", alin.(7), lit."a", art.45, alin.(3) și art.115, alin.(1), lit."b" din Legea nr.215/2001 privind administrația publică locală, republicată.

PRIMAR,
ing.Tiseanu Horia – Laurențiu

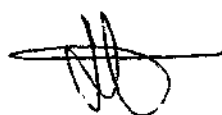

edit.B.L.