

HOTĂRÂRE

**privind aprobarea inventarierii în domeniul public
al Municipiului Câmpina a unor bunuri imobile de natura domeniului public**

Având în vedere:

- expunerea de motive nr.64.176/18 noiembrie 2015 a membrilor Comisiei amenajarea teritoriului, urbanism, ecologie și protecția mediului, prin care propun aprobarea inventarierii în domeniul public al Municipiului Câmpina a unor bunuri imobile de natura domeniului public;
- raportul de specialitate promovat de Serviciul administrarea domeniului public și privat;
- raportul Comisiei de specialitate din cadrul Consiliului local al municipiului Câmpina, respectiv Comisia buget, finanțe, programe finanțare europeană, administrarea domeniului public și privat și agricultură;
- avizul secretarului municipiului Câmpina;

Văzând dispozițiile art.3, alin.(4) și punctul III.4 din Anexa la Legea nr.213/1998 privind bunurile proprietate publică;

Având în vedere prevederile pct.VI, X și XIII din Anexa la H.G.R. nr.548/1999 și Anexa nr.3 la Normele tehnice pentru întocmirea inventarului bunurilor care alcătuiesc domeniul public al comunelor, orașelor, municipiilor și județelor;

Ținând cont de prevederile art.36, alin.(2), lit."c" și art.115, alin.(1), lit."b" din Legea nr.215/2001 privind administrația publică locală, republicată;

În temeiul dispozițiilor art.45, alin.(3) din Legea nr.215/2001 privind administrația publică locală, republicată,

Consiliul local al municipiului Câmpina adoptă prezenta hotărâre.

Art.1. - Aprobă inventarierea în domeniul public al Municipiului Câmpina a unor bunuri imobile de natura domeniului public, identificate conform ANEXELOR nr.1 și nr.2, care fac parte integrantă din prezenta hotărâre.

Art.2. - Cu data adoptării prezentei hotărâri se modifică în mod corespunzător H.C.L. nr.99/30 iulie 2009 privind însușirea inventarului bunurilor care alcătuiesc domeniul public al municipiului Câmpina.

Art.3. - Prezenta hotărâre se comunică:

- Instituției Prefectului județului Prahova;
- Primarului municipiului Câmpina;
- Direcției economice;
- Direcției investiții;
- Serviciului administrarea domeniului public și privat;
- Biroului urbanism și amenajarea teritoriului;
- Muzeului Memorial "B.P.Hasdeu";
- Colegiului Tehnic "Constantin Istrati", Municipiul Câmpina.

Președinte de ședință,

Consilier

dl. Pițigoi Ioan - Adrian

Contrasemnează,

Secretar,

jr. Moldoveanu Paul

Câmpina, 26 noiembrie 2015

Nr. 132



Cod FP-06-01, ver.1

PLAN DE SITUATIE

SCARA: 1:1000

Amplasament: Mun. Campina, B-dul Carol I, nr.199, Tarla 80, Parcelele 4434, 4435, 4436, Jud. Prahova.

Proprietar: Municipiul Campina - domeniul public
MUZEUL MEMORIAL "IULIA HASDEU"

S teren masurat = 10071.00 mp

S construita la sol C1 - Corp Muzeu (D+P) = 304.00 mp

S construita parter C1 - Corp Muzeu = 304.00 mp

S construita demisol C1 - Corp Muzeu = 138.63 mp

S construita la sol C2 - Corp depozit carte (P) = 63.00 mp

S construita la sol C3 - Corp cabina poarta (P) = 18.00 mp

S construita la sol C4 - Grup sanitar (P) = 31.00 mp

S teren acte = 9997.00 mp

ANEXA NR. 1 AMPLASAMENT

la H.C.L. nr. 132




din 26 NOIEMBRIE 2015

Pusedintele sedintei,

Consilier
d. P. H. got Ioan



INCADRARE IN ZONA Sc. 1:5000

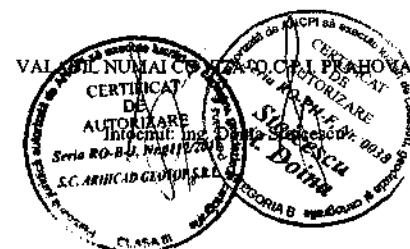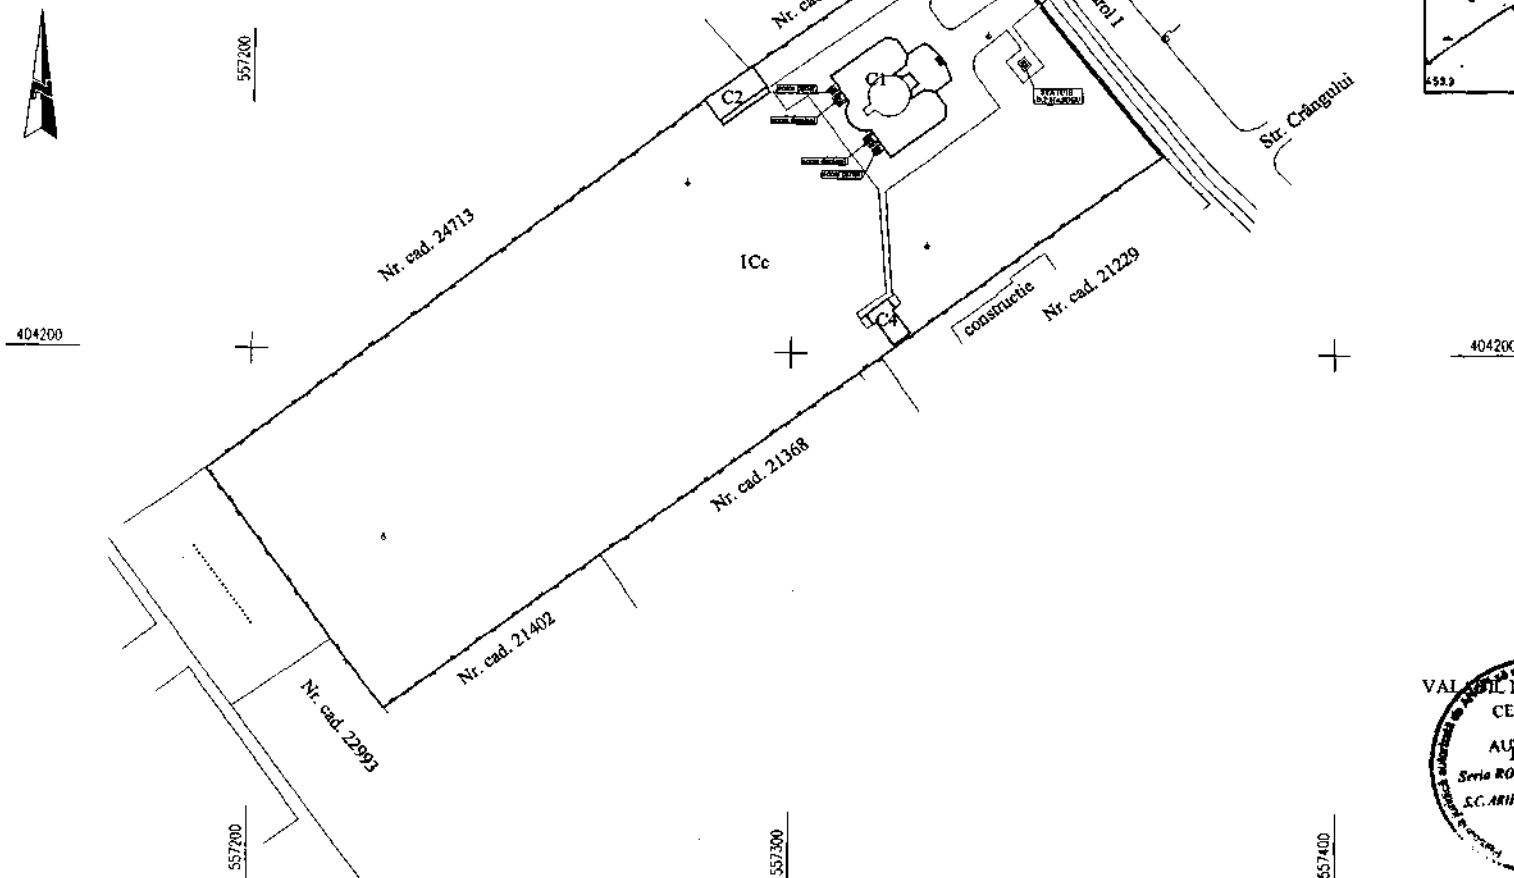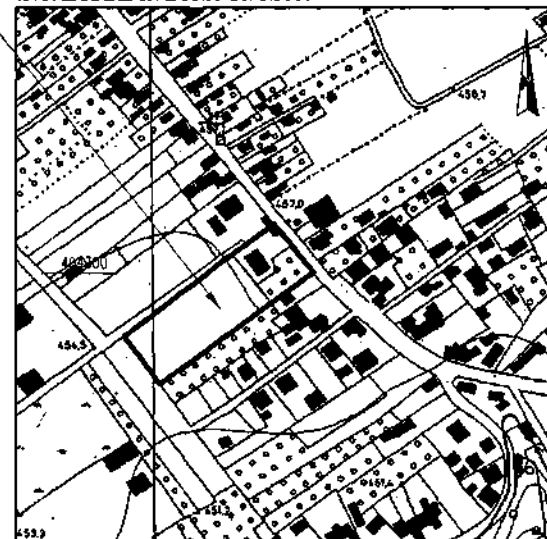

Hotarele au fost identificate de proprietar.

EXPUNERE DE MOTIVE

Subsemnații: Tudor Gheorghe, Papuc Rodica - Mariana, Stănică Viorica - Georgeta, Bondoc Viorel - Gheorghe și Nistor Marian - consilieri locali ai municipiului Câmpina, membri ai Comisiei de specialitate amenajarea teritoriului, urbanism, ecologie și protecția mediului, în conformitate cu prevederile art.45, alin.(6) din Legea nr.215/2001 a administrației publice locale, republicată, a art.44, alin.(2) și art.50, alin.(1) din Regulamentul de Organizare și Funcționare al Consiliului local al municipiului Câmpina, înaintăm la Aparatul permanent al Consiliului local **proiectul de hotărâre privind aprobarea inventarierii în domeniul public al Municipiului Câmpina a unor bunuri imobile de natura domeniului public.**

Promovarea proiectului de hotărâre este necesară ca urmare a intenției autorităților locale de a executa lucrări de investiții la Muzeul Memorial "B.P.Hasdeu" și la fostele cămine de elevi ale Colegiului Tehnic "Constantin Istrati", așa cum reiese din Notele interne transmise Consiliului local de către Serviciul ADPP din cadrul Primăriei Municipiului Câmpina.

Între datele existente în conținutul H.C.L. nr.99/30 iulie 2009 privind însușirea inventarului bunurilor care alcătuiesc domeniul public al Municipiului Câmpina și măsurătorile realizate pe suport topo sunt diferențe ce trebuiesc corectate, iar Anexele la prezentul proiect de hotărâre vor sta la baza înscrierii în Cartea funciară.

Cadrul legal aplicabil:

- prevederile art.3, alin.(4) și punctul III.4 din Anexa la Legea nr.213/1998 privind bunurile proprietate publică;
- prevederile pct.VI, X și XIII din Anexa la H.G.R. nr.548/1999 și Anexa nr.3 la Normele tehnice pentru întocmirea inventarului bunurilor care alcătuiesc domeniul public al comunelor, orașelor, municipiilor și județelor;
- prevederile art.36, alin.(2), lit."c", art.45, alin.(3) și art.115, alin.(1), lit."b" din Legea nr.215/2001 privind administrația publică locală, republicată.

CONSILIERI,
Tudor Gheorghe _____
Papuc Rodica - Mariana _____
Stănică Viorica - Georgeta _____
Bondoc Viorel - Gheorghe _____
Nistor Marian _____