

**CONSILIUL LOCAL
AL MUNICIPIULUI CÂMPINA
JUDEȚUL PRAHOVA**

HOTĂRÂRE

**privind aprobarea inventarierii în domeniul privat al municipiului Câmpina
a terenului în suprafață totală de 210,00 m.p., situat în municipiul
Câmpina, str.Schelelor, nr.18, Tarla 83, Parcela Cc769**

Având în vedere:

- expunerea de motive nr.64.172/18 noiembrie 2015 a d-lui consilier Tifigiu Mihai - Valentin prin care propune aprobarea inventarierii în domeniul privat al municipiului Câmpina a terenului în suprafață totală de 210,00 m.p., situat în municipiul Câmpina, str.Schelelor, nr.18, Tarla 83, Parcela Cc769;

- rapoartele de specialitate promovate de Serviciul administrarea domeniului public și privat și Biroul urbanism, amenajarea teritoriului;

- rapoartele comisiilor de specialitate din cadrul Consiliului local al municipiului Câmpina, respectiv:

- Comisia buget, finanțe, programe finanțare europeană, administrarea domeniului public și privat și agricultură;

- Comisia amenajarea teritoriului, urbanism, ecologie și protecția mediului;

- avizul secretarului municipiului Câmpina;

Luând în considerare dispozițiile art.4 și art.22 din Legea nr.213/1998 privind bunurile proprietate publică;

Văzând dispozițiile art.1 din Normele privind organizarea și efectuarea inventarierii elementelor de natura activelor, datoriilor și capitalurilor proprii aprobate prin Ordinul nr.2.861/2009;

Ținând cont de prevederile art.36, alin.(2), lit."c" și art.115, alin.(1), lit."b" din Legea nr.215/2001 privind administrația publică locală, republicată;

În temeiul art.45, alin.(3) din Legea nr.215/2001 privind administrația publică locală, republicată,

Consiliul local al municipiului Câmpina adoptă prezenta hotărâre.

Art.1. - Aprobă inventarierea în domeniul privat al municipiului Câmpina a terenului în suprafață totală de 210,00 m.p. (lotul nr.1 în suprafață de 173,00 m.p. și lotul nr.2 în suprafață de 37,00 m.p.), situat în municipiul Câmpina, str.Schelelor, nr.18, Tarla 83, Parcela Cc769, identificat prin schițele de plan, ANEXA nr.1 și ANEXA nr.2 la prezenta hotărâre.

Art.2. - Prezenta hotărâre se comunică:

- Instituției Prefectului județului Prahova;
- Primarului municipiului Câmpina;
- Direcției economice;
- Direcției investiții;
- Biroului urbanism și amenajarea teritoriului;
- Serviciului administrarea domeniului public și privat;
- Oficiului agricol.

Președinte de ședință,
Consilier,
dl. Pițigoi Ion



Câmpina, 26 noiembrie 2015
Nr. 133

Contrasemnează,
Secretar,
jr. Moldoveanu Paul

Cod FP-06-01, ver.1

PLAN DE SITUATIE

SCARA: 1:200

Mun. Campina, Str. Schelelor, Nr. 18, Tarla 83, Parcela 769, Jud. Prahova.

Proprietar: Municipiul Campina - domeniul privat

S teren masurat = 173.00 mp

ANEXA NR 1

la H.C.L. nr. 135

din 20 NOIEMBRIE 2015

Preedintele sedintei,



Consilier,

dr. Gheorghe Ioan-Aclman



AMPLASAMENT

INCADRARE IN ZONA Sc. 1:5000

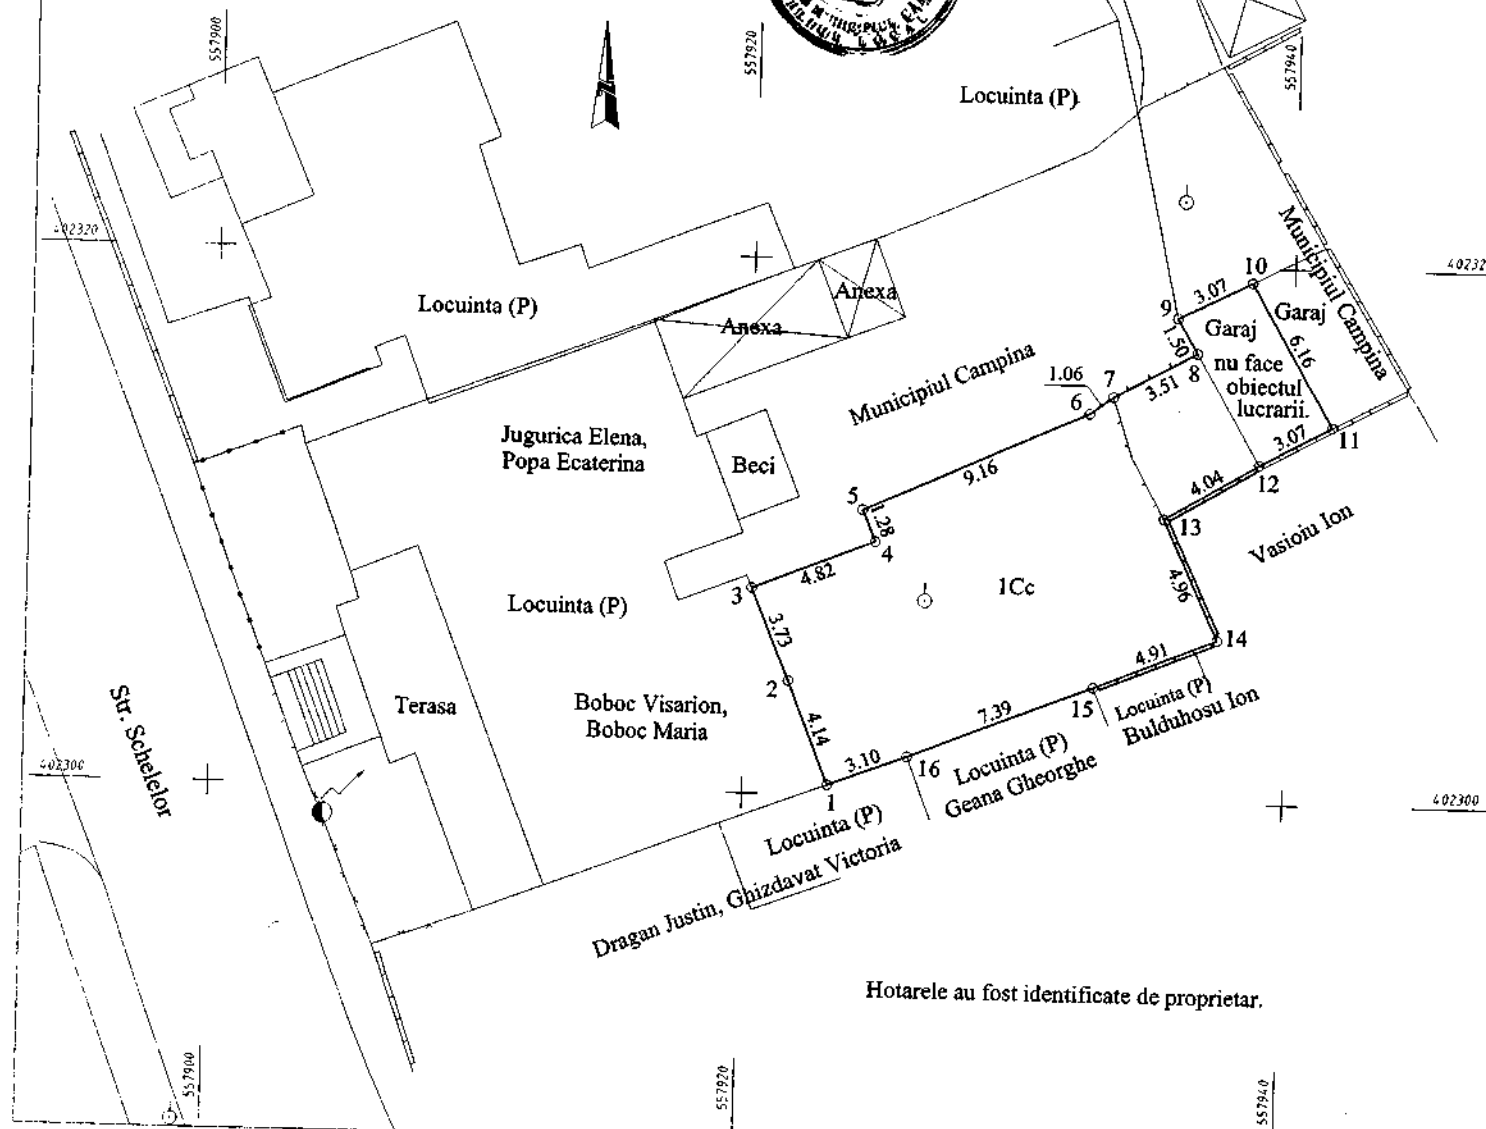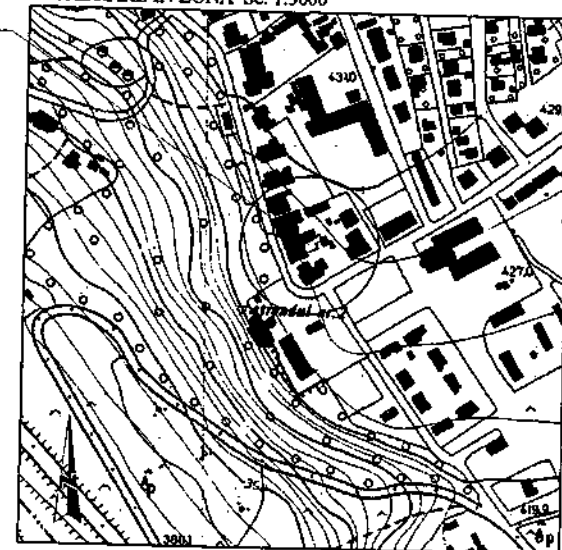

Hotarele au fost identificate de proprietar.

O.C.P.I. PRAHOVA

RECEPTIONAT.....

VALABIL NUMAI PENTRU COMUNICATIA LA COMERCIALIZAREA



Intocmit: ing. Gheorghe Vasilescu

SCARA: 1:200


S teren masurat = 37.00 mp

Președintele sedinței
Consilier
dl Pîlghici Ioan-Adrian



AMPLASAMENT

INCADRARE IN ZONA Sc. 1:5000

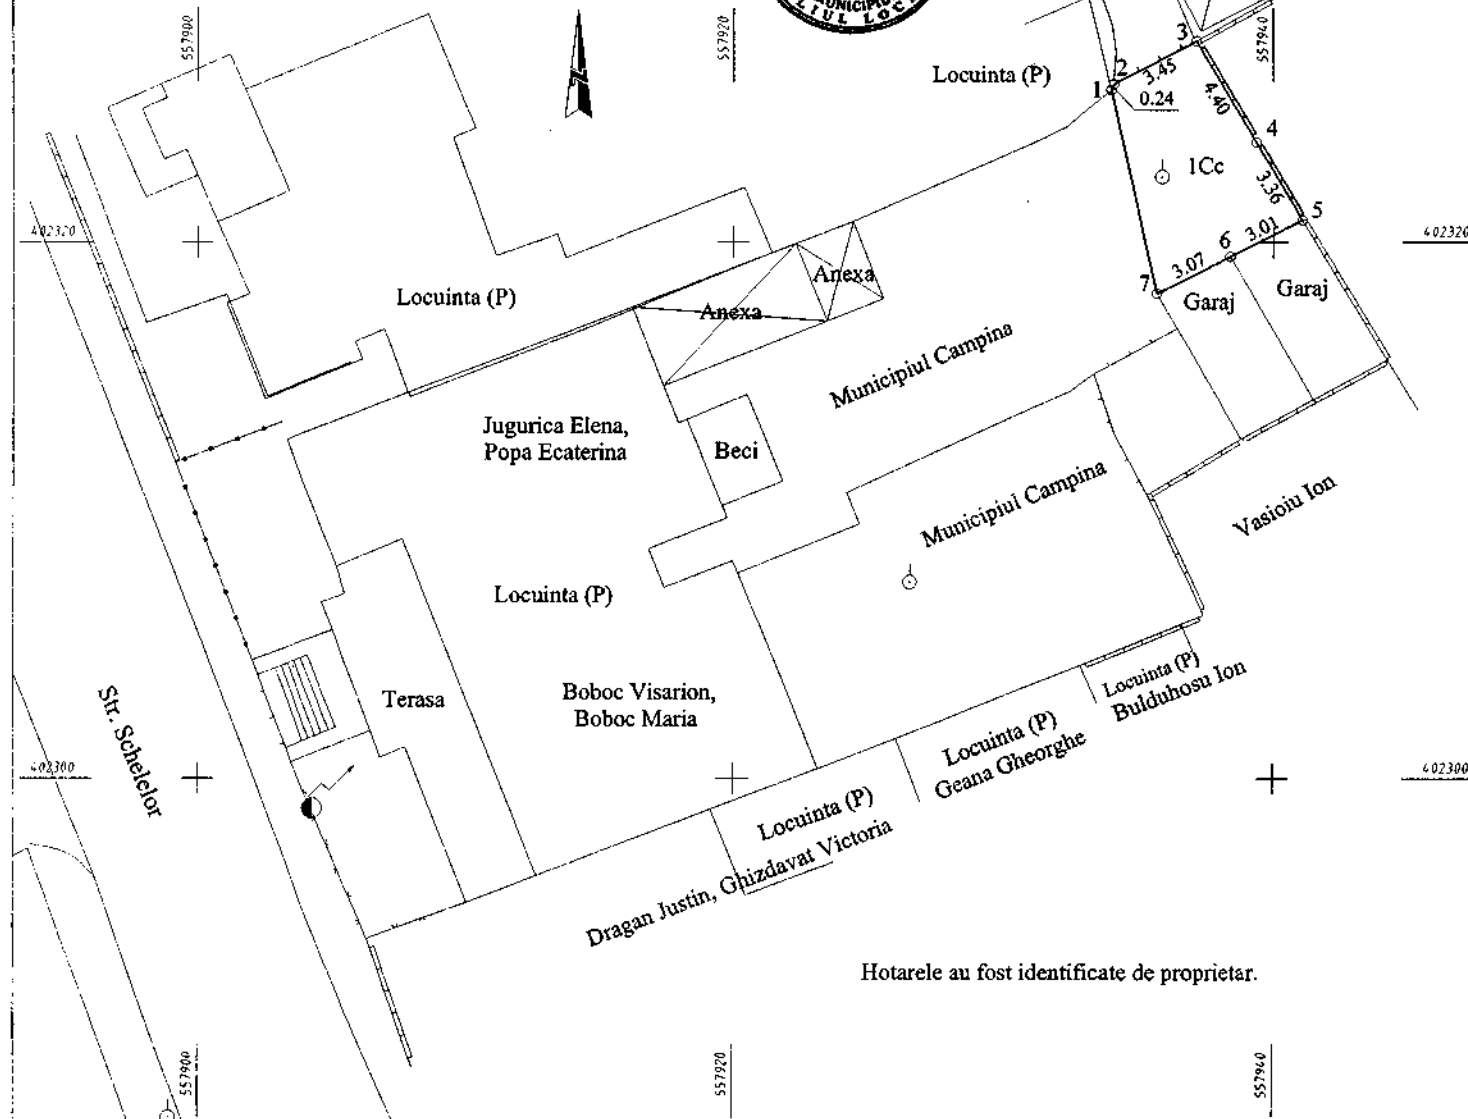

Hotarele au fost identificate de proprietar.

O.C.P.I. PRAHOVA

RECEPTIONAT.....

VALABIL NUMAI CU VIZA O.C.P. I RAHONA

Intocmit: ing. Donna Stolicse



EXPUNERE DE MOTIVE

Subsemnatul Tifgiu Mihai - Valentin - consilier local al municipiului Câmpina, membru al Comisiei de specialitate sănătate, cultură, învățământ, culte și tineret, sport și turism, în conformitate cu prevederile art.45, alin.(6) din Legea nr.215/2001 a administrației publice locale, republicată, a art.44, alin.(2) și art.50, alin.(1) din Regulamentul de Organizare și Funcționare al Consiliului local al municipiului Câmpina, înaintez la Aparatul permanent al Consiliului local **proiectul de hotărâre privind aprobarea inventarierii în domeniul privat al municipiului Câmpina a terenului în suprafață totală de 210,00 m.p., situat în municipiul Câmpina, str.Schelelor, nr.18, Tarla 83, Parcela Cc769.**

Promovarea proiectului de hotărâre are la bază cererea d-lui Boboc Visarion, înregistrată la Primăria Municipiului Câmpina sub nr.16.959/12 septembrie 2013, prin care solicită cumpărarea, în condițiile legii, a terenului în suprafață de 232,80 m.p. pe care-l deține în baza contractului de închiriere nr.607/16 ianuarie 2003, prelungit prin acte adiționale.

Ca urmare a efectuării măsurătorilor au rezultat două loturi de teren, unul în suprafață de 173,00 m.p., care va fi vândut în exclusivitate, iar celălalt în suprafață de 37,00 m.p., care va fi vândut în indiviziune cu celălalt proprietar al construcției.

Inventarierea în domeniul privat a terenului menționat anterior se realizează în vederea întocmirii documentației necesare efectuării lucrării de cadastru.

Cadrul legal aplicabil:

- prevederile art.4 și art.22 din Legea nr.213/1998 privind bunurile proprietate publică;

- prevederile art.1 din Normele privind organizarea și efectuarea inventarierii elementelor de natura activelor, datoriilor și capitalurilor proprii aprobate prin Ordinul nr.2.861/2009;

- prevederile art.36, alin.(2), lit."c", art.45, alin.(3) și art.115, alin.(1), lit."b" din Legea nr.215/2001 privind administrația publică locală, republicată.

CONSILIER,
Tifgiu Mihai - Valentin



edit.B.L.