

HOTĂRÂRE

**privind aprobarea inventarierii în domeniul public al Municipiului Câmpina
a terenului în suprafață de 4.813,00 m.p., situat în municipiul Câmpina,
str.Erupției, nr.7, Tarla 83, Parcelele Cc725, Cc730/1**

Având în vedere:

- expunerea de motive nr.64.247/9 decembrie 2015 a d-lui consilier Bondoc Viorel - Gheorghe, prin care propune aprobarea inventarierii în domeniul public al Municipiului Câmpina a terenului în suprafață de 4.813,00 m.p., situat în municipiul Câmpina, str.Erupției, nr.7, Tarla 83, Parcelele Cc725, Cc730/1;

- raportul de specialitate promovat de Serviciul administrarea domeniului public și privat;
- raportul Comisiei de specialitate din cadrul Consiliului local al municipiului Câmpina, respectiv Comisia buget, finanțe, programe finanțare europeană, administrarea domeniului public și privat și agricultură;

- avizul secretarului municipiului Câmpina;

Văzând dispozițiile art.3, alin.(4) și punctul III.4 din Anexa la Legea nr.213/1998 privind bunurile proprietate publică;

Având în vedere prevederile pct.VI, X și XIII din Anexa la H.G.R. nr.548/1999 și Anexa nr.3 la Normele tehnice pentru întocmirea inventarului bunurilor care alcătuiesc domeniul public al comunelor, orașelor, municipiilor și județelor;

Ținând cont de prevederile art.36, alin.(2), lit."c" și art.115, alin.(1), lit."b" din Legea nr.215/2001 privind administrația publică locală, republicată;

În temeiul dispozițiilor art.45, alin.(3) din Legea nr.215/2001 privind administrația publică locală, republicată,

Consiliul local al municipiului Câmpina adoptă prezenta hotărâre.

Art.1. - Aprobă inventarierea în domeniul public al Municipiului Câmpina a terenului în suprafață de 4.813,00 m.p., situat în municipiul Câmpina, str.Erupției, nr.7, Tarla 83, Parcelele Cc725, Cc730/1, identificat conform ANEXEI, care face parte integrantă din prezenta hotărâre.

Art.2. - Cu data adoptării prezentei hotărâri se modifică în mod corespunzător H.C.L. nr.99/30 iulie 2009 privind însușirea inventarului bunurilor care alcătuiesc domeniul public al municipiului Câmpina.

Art.3. - Prezenta hotărâre se comunică:

- Instituției Prefectului județului Prahova;
- Primarului municipiului Câmpina;
- Direcției economice;
- Direcției investiții;
- Serviciului administrarea domeniului public și privat;
- Biroului urbanism și amenajarea teritoriului;
- Școlii Gimnaziale "Ion Câmpineanu" Câmpina.

Președinte deedință,
Consilier,

dl. Telegescu Daniel



Contrasemnează,
Secretar,

jr. Moldoveanu Paul

Câmpina, 17 decembrie 2015

Nr. 144

Cod FP-06-01, ver.1

PLAN DE SITUATIE

SCARA: 1:500

Mun. Campina, Str.Eruptiei Nr.7.,T 83 ,parcele Cc 725,Cc730/1..., Jud. Prahova.

Proprietar: Consiliul Local Campina

S teren=4813.00 mp

S C1(corp scoala)=735 mp


S C2(anexa)=44 mp

S C3(anexa)=16.00 mp

INCADRARE IN ZONA Sc. 1:5000



AMPLASAMENT

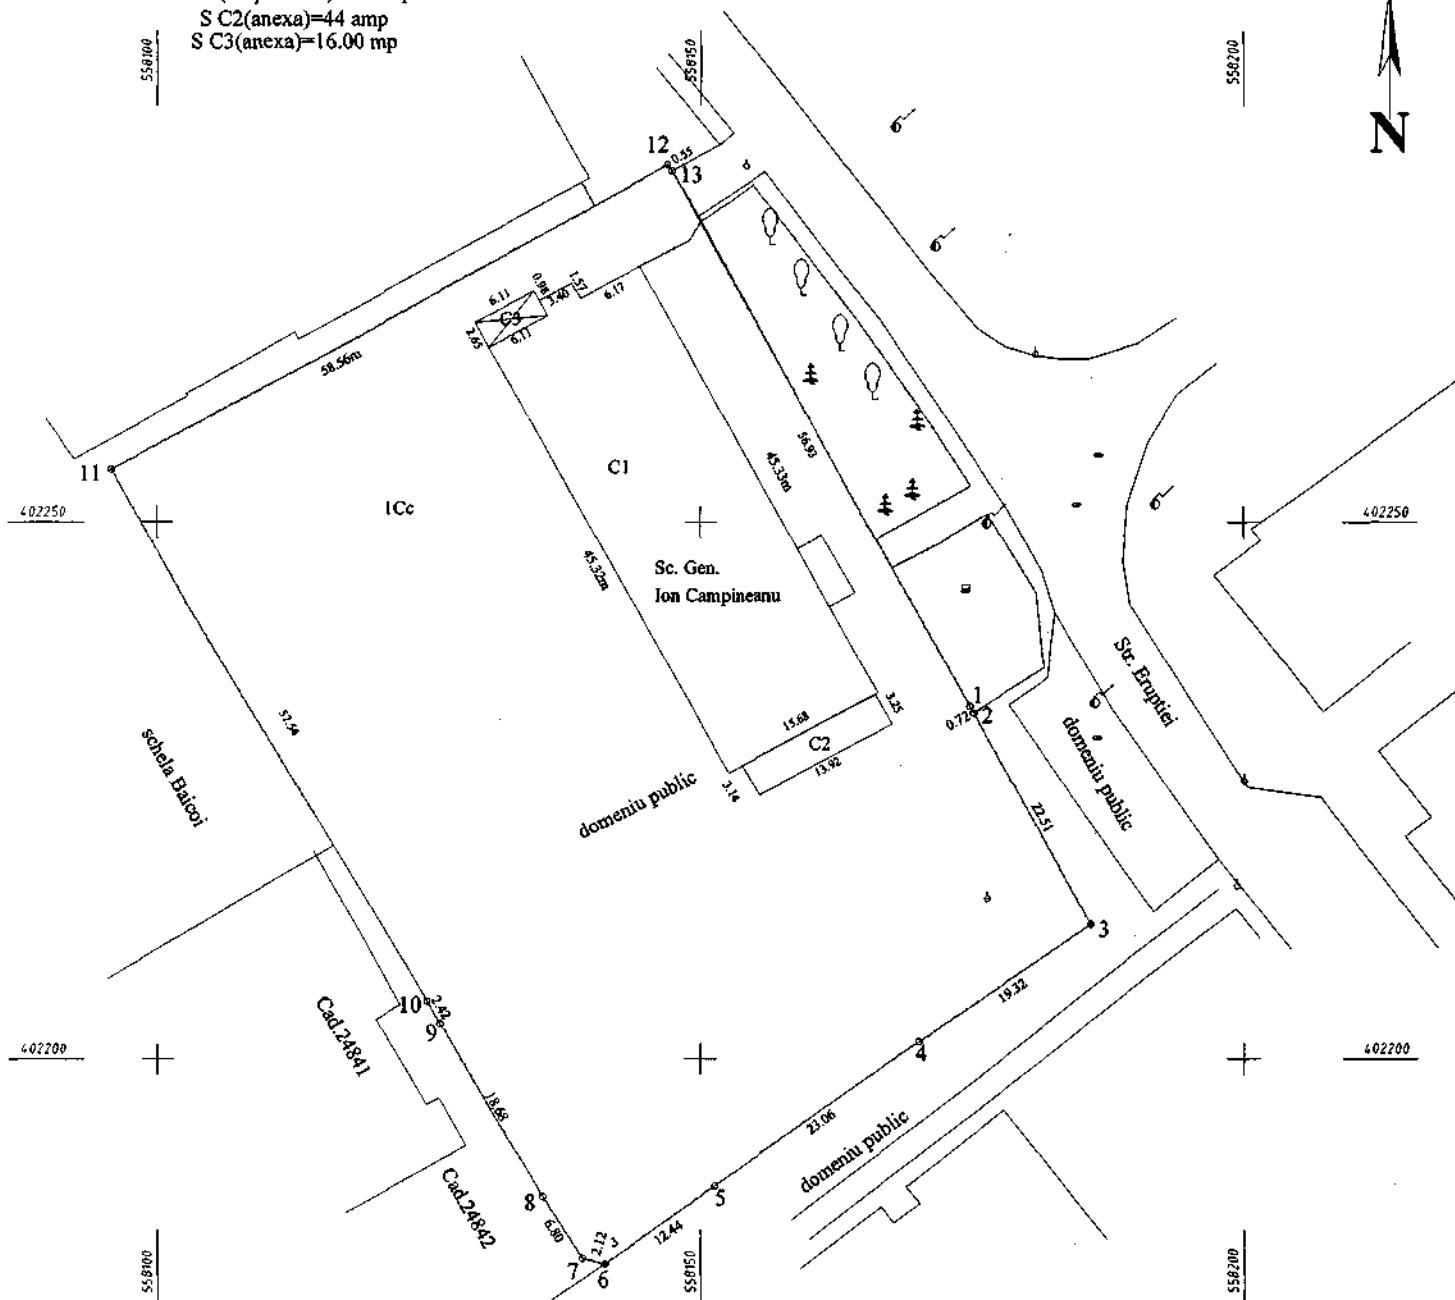

ANEXA

la H.C.L. nr. 144
din 14 DECEMBRIE 2015
Pentru dotele sedintei
Comisiei de Urbanism
d. Tel. 0238 500 000



Masurat,
Birou individual geodzie, topografie, cadastru
Ing. Ioan Paul-Angelo

EXPUNERE DE MOTIVE

Subsemnatul Bondoc Viorel – Gheorghe - consilier local al municipiului Câmpina, membru al Comisiei de specialitate amenajarea teritoriului, urbanism, ecologie și protecția mediului, în conformitate cu prevederile art.45, alin.(6) din Legea nr.215/2001 a administrației publice locale, republicată, a art.44, alin.(2) și art.50, alin.(1) din Regulamentul de Organizare și Funcționare al Consiliului local al municipiului Câmpina, înaintez la Aparatul permanent al Consiliului local **proiectul de hotărâre privind aprobarea inventarierii în domeniul public al Municipiului Câmpina a terenului în suprafață de 4.813,00 m.p., situat în municipiul Câmpina, str.Erupției, nr.7, Tarla 83, Parcelele Cc725, Cc730/1.**

Promovarea proiectului de hotărâre este necesară ca urmare a intenției conducerii Școlii Gimnaziale "Ion Câmpineanu" de a edifica o construcție în vecinătatea actualei săli în care se desfășoară orele de educație fizică și sport, care va avea ca și destinație – vestiare și grupuri sanitare.

Între datele existente în conținutul H.C.L. nr.99/30 iulie 2009 privind însușirea inventarului bunurilor care alcătuiesc domeniul public al Municipiului Câmpina și măsurătorile realizate pe suport topo sunt diferențe ce trebuiesc corectate, iar Anexa la prezentul proiect de hotărâre va sta la baza înscrierii în Cartea funciară.

Cadrul legal aplicabil:

- prevederile art.3, alin.(4) și punctul III.4 din Anexa la Legea nr.213/1998 privind bunurile proprietate publică;
- prevederile pct.VI, X și XIII din Anexa la H.G.R. nr.548/1999 și Anexa nr.3 la Normele tehnice pentru întocmirea inventarului bunurilor care alcătuiesc domeniul public al comunelor, orașelor, municipiilor și județelor;
- prevederile art.36, alin.(2), lit."c", art.45, alin.(3) și art.115, alin.(1), lit."b" din Legea nr.215/2001 privind administrația publică locală, republicată.

CONSILIER,
Bondoc Viorel – Gheorghe



edit.B.L.

Cod FP-06-02, ver.1