



HOTĂRÂRE

**privind actualizarea limitelor și suprafețelor pentru imobilele – terenuri,
aparținând domeniului privat al Municipiului Câmpina,
str.Uniunea Europeană, f.nr., respectiv nr.2, Nr.cadastral 25226 și 25227**

Având în vedere expunerea de motive nr.68.619/16 februarie 2018 a d-lui ing.Tiseanu Horia Laurențiu – Primarul Municipiului Câmpina, prin care propune actualizarea limitelor și suprafețelor pentru imobilele – terenuri, aparținând domeniului privat al Municipiului Câmpina, str.Uniunea Europeană, f.nr., respectiv nr.2, Nr.cadastral 25226 și 25227;

Ținând seama de:

- raportul de specialitate nr.68.620/16 februarie 2018, promovat de Serviciul administrarea domeniului public și privat din cadrul Primăriei Municipiului Câmpina;
- raportul de specialitate nr.68.621/16 februarie 2018, promovat de Serviciul urbanism, amenajarea teritoriului din cadrul Primăriei Municipiului Câmpina;
- raportul Comisiei de specialitate din cadrul Consiliului local al Municipiului Câmpina, respectiv Comisia amenajarea teritoriului, urbanism, ecologie și protecția mediului;
- avizul secretarului Municipiului Câmpina, înregistrat sub nr.68.622/16 februarie 2018;

În conformitate cu prevederile:

- art.23 din Regulamentul de avizare, recepție și înscriere în evidențele de cadastru și carte funciară aprobat prin Ordinul nr.700/2014, cu modificările și completările ulterioare;
- art.36, alin.(2), lit."c" din Legea nr.215/2001 privind administrația publică locală, republicată, modificată și completată;

În temeiul art.115, alin.(1), lit."b", coroborat cu art.45, alin.(3) din Legea nr.215/2001 privind administrația publică locală, republicată, modificată și completată,

Consiliul local al Municipiului Câmpina adoptă prezenta hotărâre.


Art.1. – Aprobă actualizarea limitelor și suprafețelor pentru imobilele – terenuri, aparținând domeniului privat al Municipiului Câmpina, str.Uniunea Europeană, f.nr., respectiv nr.2, Nr.cadastral 25226 - de la 1.591,00 m.p. la 1.061,00 m.p. și Nr.cadastral 25227 – de la 1.296,00 m.p. la 1.408,00 m.p., conform ANEXELOR nr.1 și nr.2, care fac parte integrantă din prezenta hotărâre.

Art.2. – Prezenta hotărâre se comunică:

- Instituției Prefectului Județului Prahova;
- Primarului Municipiului Câmpina;
- Direcției juridice;
- Direcției investiții;
- Direcției economice;

- Serviciului administrarea domeniului public și privat;
- Serviciului urbanism, amenajarea teritoriului;
- Oficiului agricol.

Președinte de ședință,
Consilier,
d-ra Topală Corina – Oana

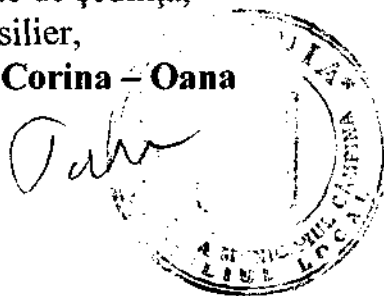

Contrasemnează,
Secretar,
jr.Moldoveanu Elena

A handwritten signature in dark ink, appearing to be "EM", located below the name of the secretary.

Câmpina, 19 februarie 2018
Nr. 18

Cod FP-06-01, ver.1

PLAN DE SITUATIE

Scara: 1:500

Amplasament: Mun. Campina, Str. Uniunea Europeana, f.n. (fost Str. Eruptiei, f.n.),
Tarla 83, Parcela Cc717, Jud. Prahova.

Proprietar: **MUNICIPIUL CAMPINA**

S teren = **1061.00 mp** (contur 1,2,3,...30,31,6,5,32,33,34,1)

S acte=1591.00 mp cu nr.cad.25226 - inseris in CF 25226 - Campina

Se propune actualizarea informatiilor cadastrale, in sensul modificarii limitei
si suprafetei pentru imobil cu nr.cad.25226, inseris in CF 25226 Campina,
de la S=1591.00 mp la S=1061.00 mp

Marcalescu F.
Voicu Ion
Ghita Maria




Bucurica Vasile
nr.cad.23279

Bosila Eugenia
nr.cad.27638

O.C.P.I. PRAHOVA
RECEPTIONAT.....

INCADRARE IN ZONA Sc. 1:5000

VALABIL NUMAI CU VIZA O.C.P.I. PRAHOVA

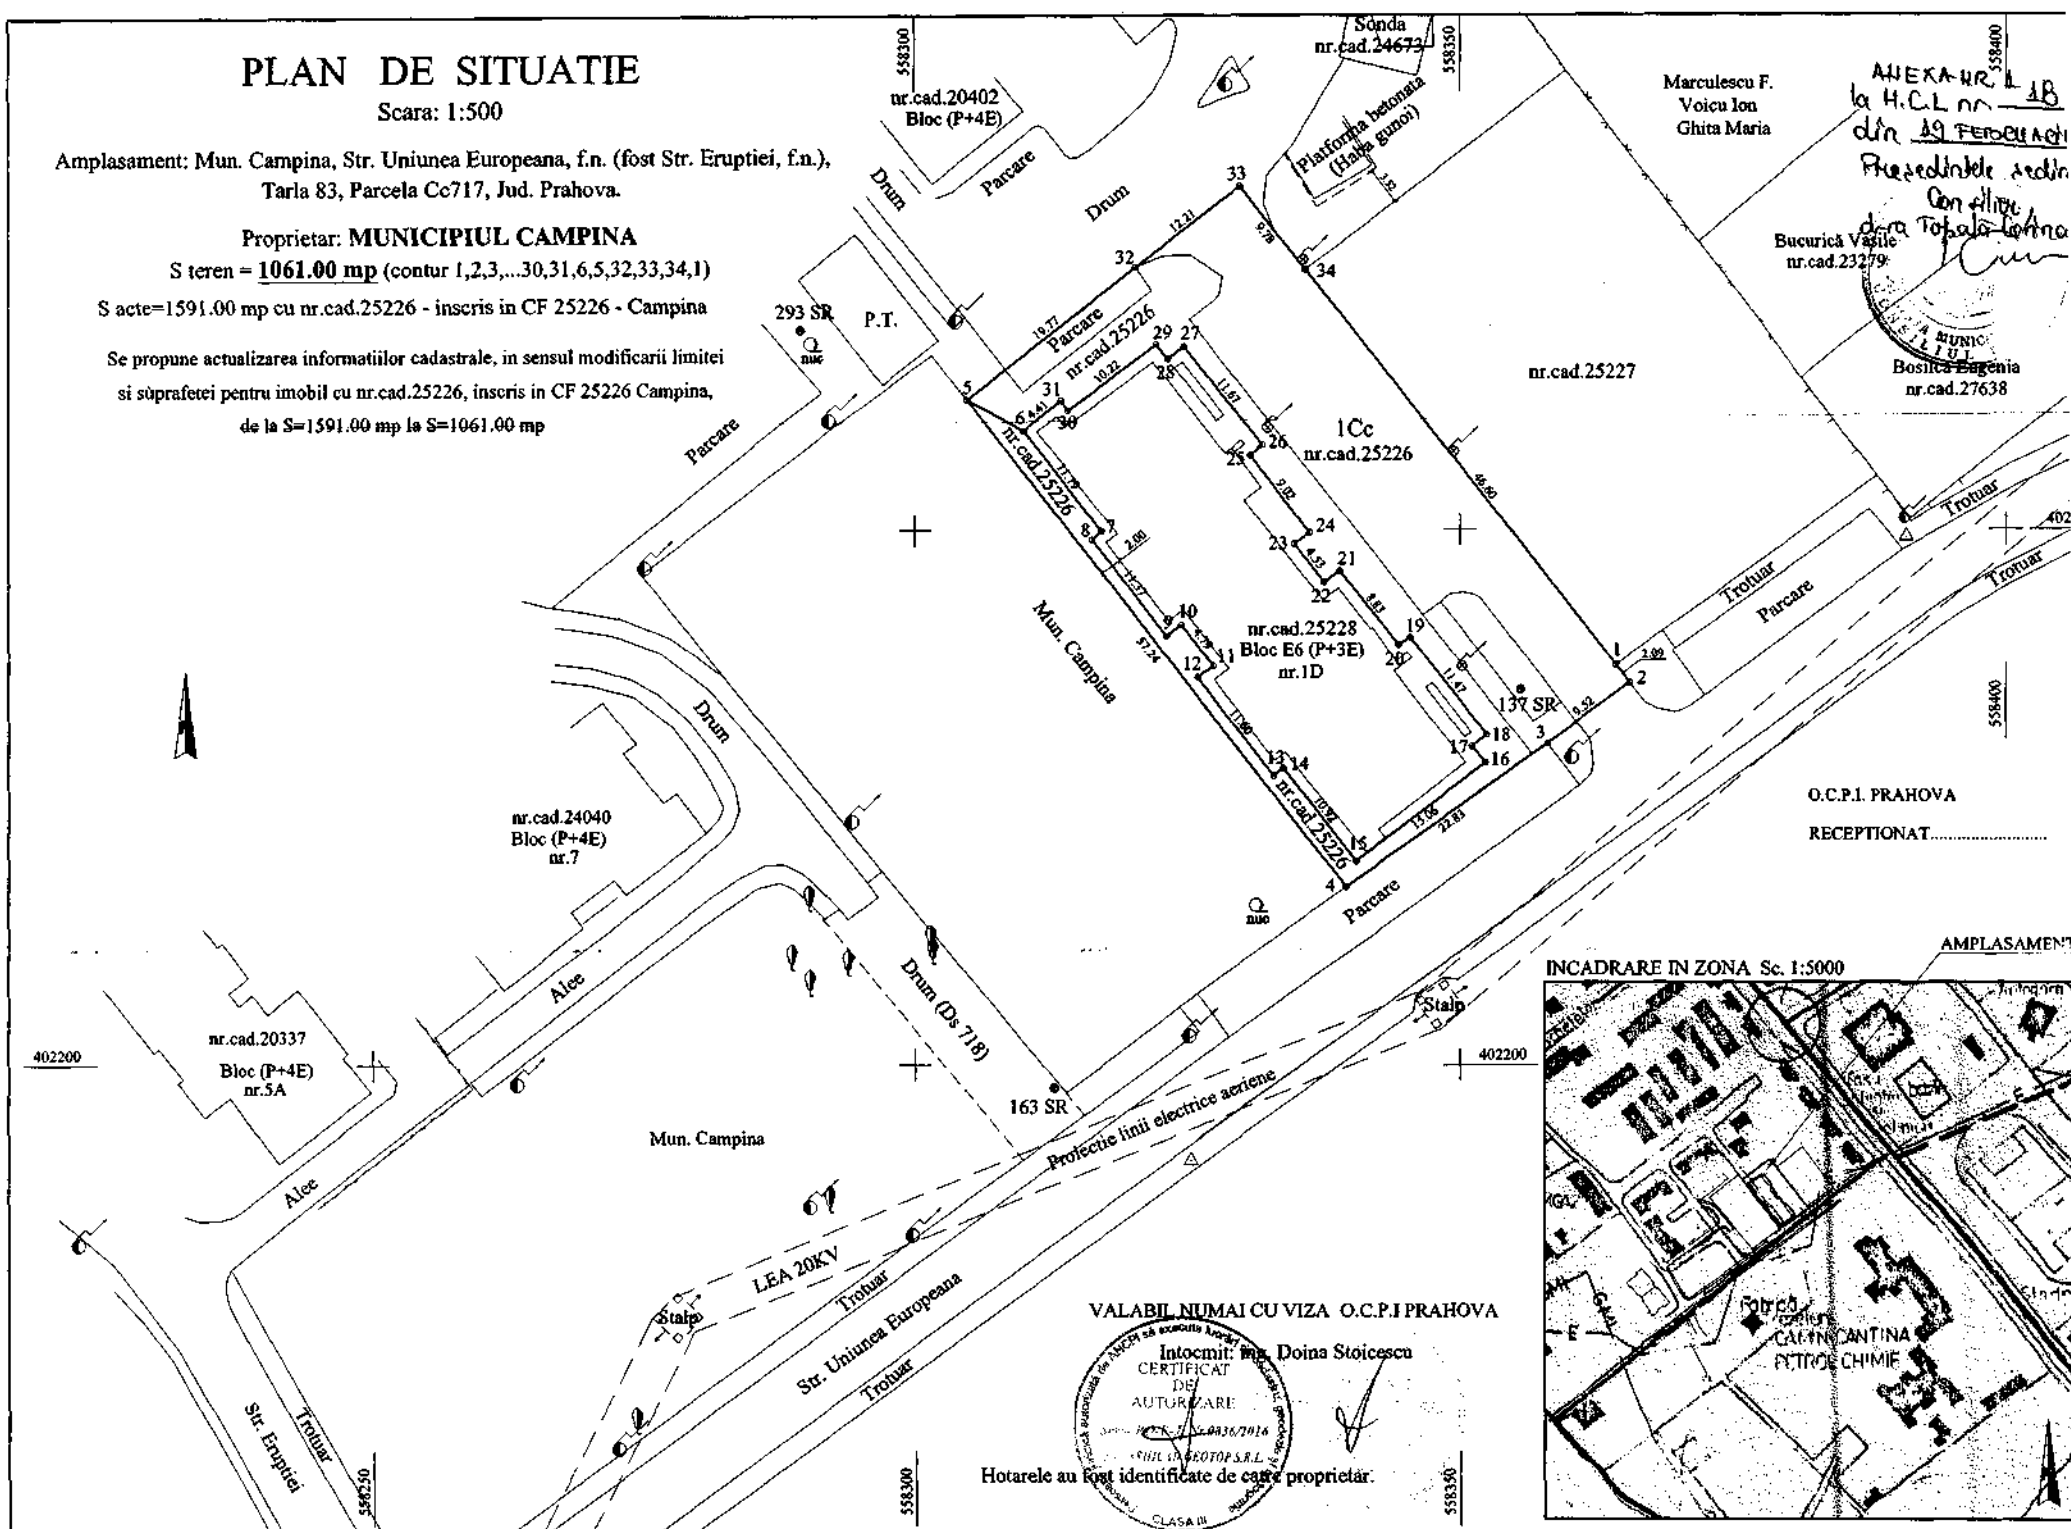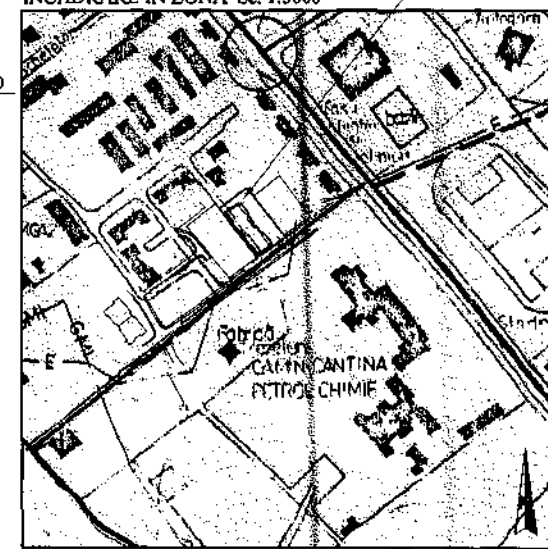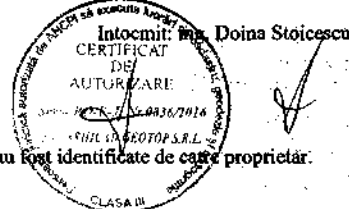

PLAN DE SITUATIE

Scara: 1:500

Amplasament: Mun. Campina, Str. Uniunea Europeana, Nr.2 (fost Str. Eruptiei, f.n.),
Tarla 83, Parcela Cc717, Jud. Prahova.


Proprietar: **MUNICIPIUL CAMPINA -domeniul privat**

S teren masurat= **1408.00 mp** (contur 1,2,3,...,7,8,1)

S acte=1296.00 mp (nr.cad.25227, in scris in CF 25227 Campina)

ANEKA NR.2
la H.C.L. nr. 18
din 19 FEBRUARIE 2018
Prezedintele sedintei,
Consilier
d-na Topala Elena -Dana


Se propune actualizarea informatiilor cadastrale, in sensul modificarii limitei si suprafetei pentru imobil
cu nr.cad.25227, in scris in CF 25227 Campina, de la S=1296.00 mp la S=1408.00 mp

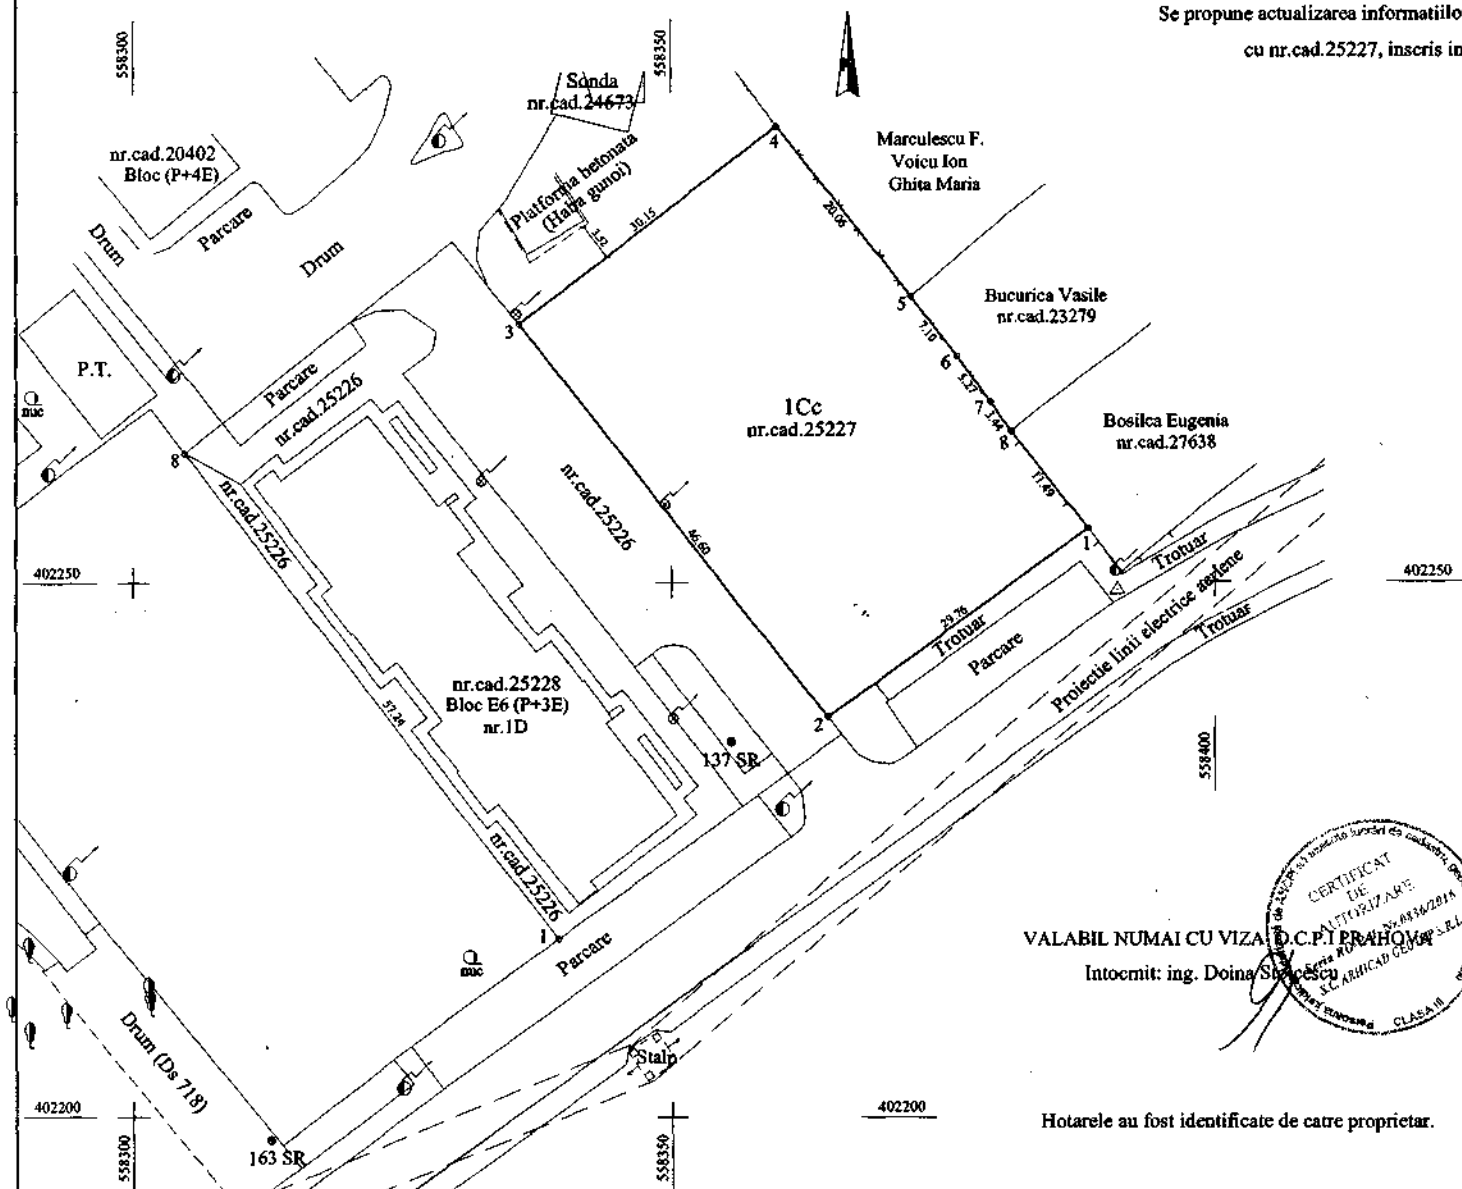

VALABIL NUMAI CU VIZA D.C.P. PRAHOVA
Intocmit: ing. Doina Stoicescu



Hotarele au fost identificate de catre proprietar.

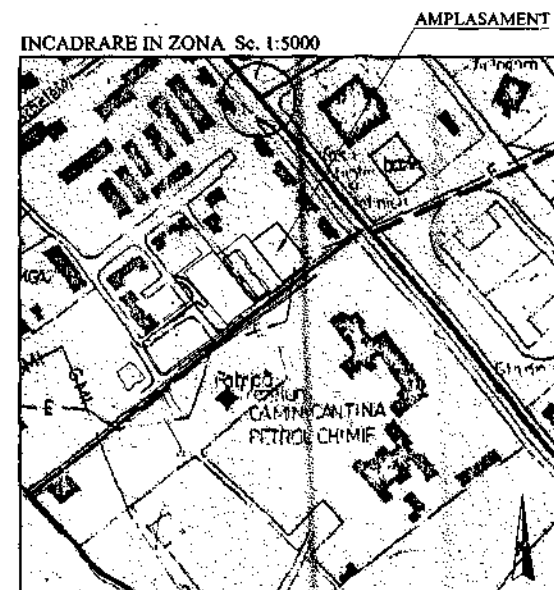

EXPUNERE DE MOTIVE

Subsemnatul ing.Tiseanu Horia Laurențiu, în calitate de Primar al Municipiului Câmpina, în conformitate cu prevederile art.45, alin.(6) din Legea nr.215/2001 a administrației publice locale, republicată, a art.44, alin.(2) și art.50, alin.(1) din Regulamentul de Organizare și Funcționare al Consiliului local al Municipiului Câmpina, înaintez la Aparatul permanent al Consiliului local **proiectul de hotărâre privind actualizarea limitelor și suprafețelor pentru imobilele – terenuri, aparținând domeniului privat al Municipiului Câmpina, str.Uniunea Europeană, f.nr., Nr.cadastral 25226 și 25227.**

În vederea depunerii Cererii de finanțare pentru proiectul cu titlul "Îmbunătățirea infrastructurii educaționale prin construirea unei Grădinițe în Municipiul Câmpina", pentru care Consiliul local și-a exprimat Acordul de principiu, conform H.C.L. nr.5/25 ianuarie 2018, s-a verificat situația juridică a unui teren – proprietatea Municipiului Câmpina, în suprafață de cca 2.000,00 m.p., situat pe str.Uniunea Europeană, în vecinătatea bl.E6 (P+3E).

În raport de documentele gestionate de compartimentele de resort din aparatul de specialitate al primarului și a măsurătorilor topografice prealabile efectuate, s-a constatat că pentru asigurarea unei configurații funcționale obiectivului grădiniță, se impune actualizarea limitei și suprafeței pentru imobilele aparținând domeniului privat al Municipiului cu Nr.cadastral 25226 și 25227.

De asemenea, prin actualizarea limitelor pentru cele două terenuri, parcările adiacente str.Uniunii Europene, vor rămâne în totalitate în domeniul public.

Cadrul legal aplicabil:

- prevederile art.23 din Regulamentul de avizare, recepție și înscriere în evidențele de cadastru și carte funciară aprobat prin Ordinul nr.700/2014, cu modificările și completările ulterioare;

- prevederile art.36, alin.(2), lit."c" și art.115, alin.(1), lit."b", coroborat cu art.45, alin.(3) din Legea nr.215/2001 privind administrația publică locală, republicată, modificată și completată.

PRIMAR,
ing.Tiseanu Horia-Laurențiu

