



HOTĂRÂRE

**privind modificarea și completarea Cap.III, Punctul L, Nr.crt.175 din
Anexa la H.C.L. nr.99/30 iulie 2009**

Având în vedere expunerea de motive nr.68.655/22 februarie 2018 a membrilor Comisiei amenajarea teritoriului, urbanism, ecologie și protecția mediului, prin care propun modificarea și completarea Cap.III, Punctul L, Nr.crt.175 din Anexa la H.C.L. nr.99/30 iulie 2009 privind însușirea inventarului bunurilor care alcătuiesc domeniul public al Municipiului Câmpina;

Ținând seama de:

- raportul de specialitate înregistrat sub nr.68.656/22 februarie 2018, promovat de Serviciul urbanism, amenajarea teritoriului din cadrul Primăriei Municipiului Câmpina;

- raportul de specialitate înregistrat sub nr.68.657/22 februarie 2018, promovat de Serviciul administrarea domeniului public și privat din cadrul Primăriei Municipiului Câmpina;

- raportul de specialitate înregistrat sub nr.68.658/22 februarie 2018, promovat de Direcția economică din cadrul Primăriei Municipiului Câmpina;

- raportul Comisiei de specialitate din cadrul Consiliului local al Municipiului Câmpina, respectiv Comisia buget, finanțe, programe finanțare europeană, administrarea domeniului public și privat și agricultură;

- raportul Comisiei de specialitate din cadrul Consiliului local al Municipiului Câmpina, respectiv Comisia amenajarea teritoriului, urbanism, ecologie și protecția mediului;

- avizul secretarului Municipiului Câmpina, înregistrat sub nr.68.659/22 februarie 2018;

În conformitate cu prevederile:

- pct.X și XIII din ANEXA la H.G.R. nr.548/1999 privind aprobarea Normelor tehnice pentru întocmirea inventarului bunurilor care alcătuiesc domeniul public al comunelor, orașelor, municipiilor și județelor;

- art.36, alin.(2), lit."c" din Legea nr.215/2001 privind administrația publică locală, republicată, modificată și completată;

În temeiul art.115, alin.(1), lit."b", coroborat cu art.45, alin.(3) din Legea nr.215/2001 privind administrația publică locală, republicată, modificată și completată,

Consiliul local al Municipiului Câmpina adoptă prezenta hotărâre.


Art.I. – Se aprobă modificarea și completarea Cap.III, Punctul L, Nr.crt.175 din Anexa la H.C.L. nr.99/30 iulie 2009 privind însușirea inventarului bunurilor care alcătuiesc domeniul public al Municipiului Câmpina, conform ANEXEI nr.1, care face parte integrantă din prezenta hotărâre.

Art.II. – Terenul menționat la art.1 se identifică, conform ANEXEI nr.2, care face parte integrantă din prezenta hotărâre.

Art.III. – Prezenta hotărâre se comunică:

- Instituției Prefectului Județului Prahova;
- Primarului Municipiului Câmpina;
- Direcției investiții;
- Direcției juridice;
- Direcției economice;
- Serviciului administrarea domeniului public și privat;
- Serviciului urbanism, amenajarea teritoriului;
- Oficiului agricol.

Președinte de ședință,
Consilier,
dl.Bondoc Viorel - Gheorghe

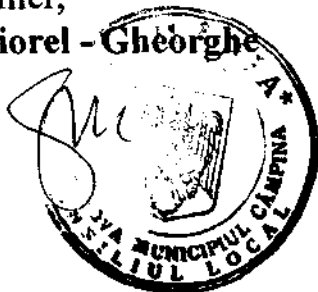

Contrasemnează,
Secretar,
jr.Moldoveanu Elena

Câmpina, 28 februarie 2018
Nr. 31

Cod FP-06-01, ver.1

ANEXA NR.1
la H.C.L. nr.31/28 februarie 2018
Președintele ședinței,
Consilier,
dl. ~~Bondoc Viorel~~ - Gheorghe



CAPITOLUL III

L. SCUARURI SI TERENURI AFERENTE BLOCULUI 195 A L.

Nr. crt.	Codul de clasificare	Denumirea bunului	Elemente de identificare	Anul dobândirii sau, după caz, dării în folosință	Valoare de inventar - lei -	Situația juridică actuală – denumire act proprietate sau alte acte doveditoare
0	1	2	3	4	5	6
175	1.1.5.1. 2.4.2.10.	Zonă cuprinsă între B-dul Carol I, cinematograful și proprietăți particulare	Suprafață teren = 512,00 m.p. Reprezintă alei pietonale, spații verzi și teren ocupat de construcții cu caracter provizoriu	1991		Domeniul public al Municipiului Câmpina, conform H.C.L. nr.99/2009

PLAN DE SITUATIE

SCARA: 1:200

Mun. Campina, B-dul Carol I, Nr.119, Tarla 83, Parcela Cc 1003, Jud. Prahova

Proprietar: Mun. Campina - domeniul public

S teren masurat = 512.00 mp (delimitat de perimetrul 1, 2, ..., 20, 21, 1)

S teren acte = 495.00 mp

Proprietar: S.C.Popa & Tudor SNC

S constructia C1 = 78.00 mp

Nr. cad. 24080

Locuinta

AMPLASAMENT



ANEXA NR.2

la H.C.L. nr. 31

din 28 FEB 2018

Președintele sedintei


Consilier

d. consilier Victor Gheorghe

Hotarele au fost identificate de proprietar.



Intocmit: ing. Doina Stoicescu

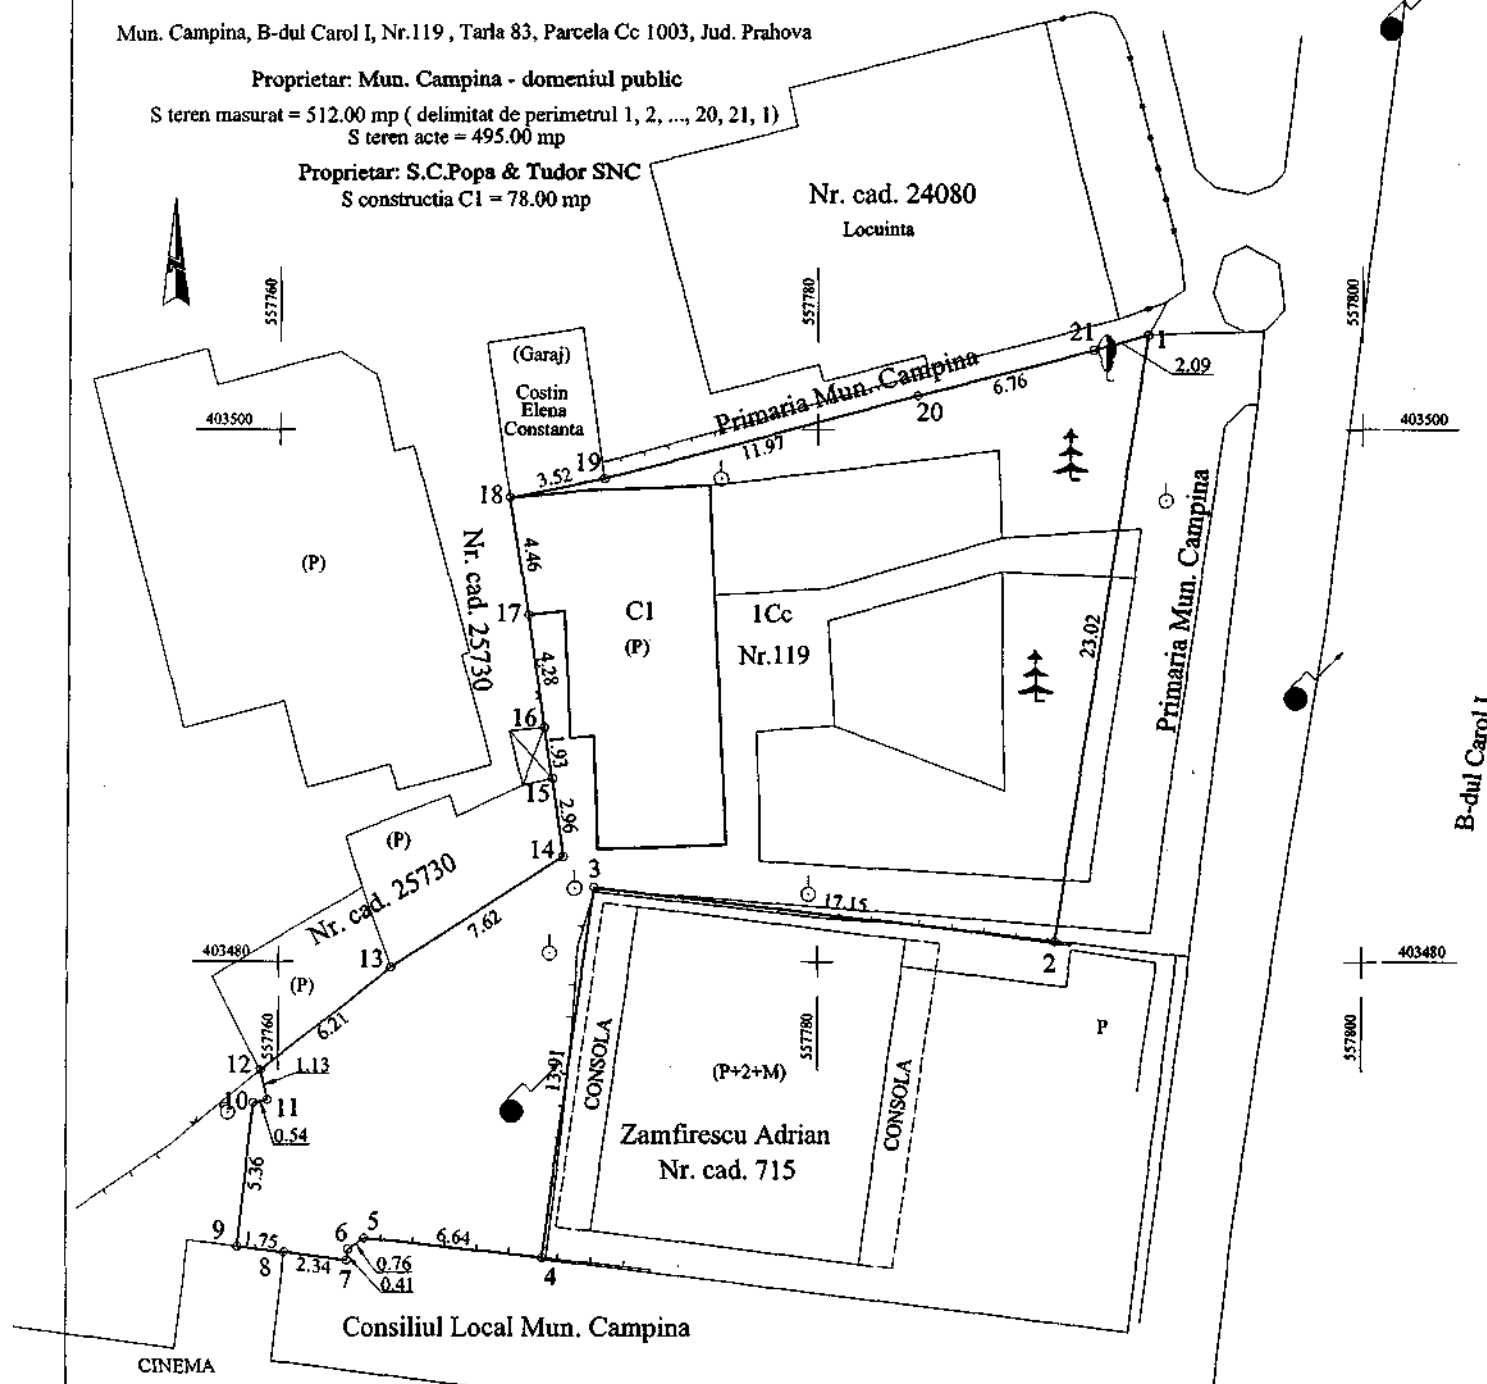

EXPUNERE DE MOTIVE

Subsemnații: Clinciu Monica - Iozefina, Enache Dragomir, Dragomir Ion, Cercel Lucian - Adrian și Pițigoi Ioan - Adrian - consilieri locali ai Municipiului Câmpina, membri ai Comisiei de specialitate amenajarea teritoriului, urbanism, ecologie și protecția mediului, în conformitate cu prevederile art.45, alin.(6) din Legea nr.215/2001 a administrației publice locale, republicată, a art.44, alin.(2) și art.50, alin.(1) din Regulamentul de Organizare și Funcționare al Consiliului local al Municipiului Câmpina, înaintăm la Aparatul permanent al Consiliului local **proiectul de hotărâre pentru modificarea și completarea Cap.III, Punctul L, Nr.crt.175 din Anexa la H.C.L. nr.99/30 iulie 2009 privind însușirea inventarului bunurilor care alcătuiesc domeniul public al Municipiului Câmpina.**

În inventarul bunurilor care alcătuiesc domeniul public al Municipiului Câmpina, însușit prin H.C.L. nr.99/30 iulie 2009, la Cap.III, lit."L" – Scuaruri și terenuri aferente blocurilor, poziția 175, figurează terenul în suprafață de 800,00 m.p. – zona cuprinsă între B-dul Carol I, cinematograf și proprietăți particulare, având destinația de alei pietonale, spații verzi și teren ocupat cu construcții provizorii.

Regimul juridic al acestui teren a suportat modificări așa cum rezultă din Nota de fundamentare nr.2.021/18.01.2018, întocmită de Serviciul A.D.P.P. din aparatul de specialitate al Primarului, respectiv:

- suprafața de 800,00 m.p. a fost diminuată cu suprafața de 305,00 m.p., urmare Sentinței civile nr.3.170/11.11.1990 și a Contractului de vânzare – cumpărare nr.2.607/23.06.2000, rămânând o suprafață de 495,00 m.p. pentru care există număr cadastral și Carte Funciară 25350 – conform extras C.F. nr.20388/08.09.2017;

- limitele terenului în suprafață de 495,00 m.p. rămase în proprietatea publică au fost verificate și determinate în raport de terenul adiacent, proprietate privată a Municipiului Câmpina, rezultând o suprafață de 512,00 m.p.

Având în vedere situația constatată se impune modificarea Cap.III - lit."L" – Scuaruri și terenuri aferente blocurilor, poziția 175 din Inventarul bunurilor care alcătuiesc domeniul public al Municipiului Câmpina, însușit prin H.C.L., prin actualizarea limitei și suprafeței terenului, suprafața din măsurători fiind de 512,00 m.p.

Cadrul legal aplicabil:

- prevederile pct.X și XIII din ANEXA la H.G.R. nr.548/1999 privind aprobarea Normelor tehnice pentru întocmirea inventarului bunurilor care alcătuiesc domeniul public al comunelor, orașelor, municipiilor și județelor;

- prevederile art.36, alin.(2), lit."c" și art.115, alin.(1), lit."b", coroborat cu art.45, alin.(3) din Legea nr.215/2001 privind administrația publică locală, republicată, modificată și completată.

Consilieri,

Clinciu Monica – Iozefina

Enache Dragomir

Dragomir Ion

Cercel Lucian – Adrian

Pițigoi Ioan – Adrian