



HOTĂRÂRE

privind completarea Cap.III, Punctul L, Nr.crt.176 din
Anexa la H.C.L. nr.99/30 iulie 2009

Având în vedere expunerea de motive nr.68.660/22 februarie 2018 a membrilor Comisiei amenajarea teritoriului, urbanism, ecologie și protecția mediului, prin care propun completarea Cap.III, Punctul L, Nr.crt.176 din Anexa la H.C.L. nr.99/30 iulie 2009 privind însușirea inventarului bunurilor care alcătuiesc domeniul public al Municipiului Câmpina;

Ținând seama de:

- raportul de specialitate înregistrat sub nr.68.661/22 februarie 2018, promovat de Serviciul urbanism, amenajarea teritoriului din cadrul Primăriei Municipiului Câmpina;

- raportul de specialitate înregistrat sub nr.68.662/22 februarie 2018, promovat de Serviciul administrarea domeniului public și privat din cadrul Primăriei Municipiului Câmpina;

- raportul de specialitate înregistrat sub nr.68.663/22 februarie 2018, promovat de Direcția economică din cadrul Primăriei Municipiului Câmpina;

- raportul Comisiei de specialitate din cadrul Consiliului local al Municipiului Câmpina, respectiv Comisia buget, finanțe, programe finanțare europeană, administrarea domeniului public și privat și agricultură;

- raportul Comisiei de specialitate din cadrul Consiliului local al Municipiului Câmpina, respectiv Comisia amenajarea teritoriului, urbanism, ecologie și protecția mediului;

- avizul secretarului Municipiului Câmpina, înregistrat sub nr.68.664/22 februarie 2018;

În conformitate cu prevederile:

- pct.X și XIII din ANEXA la H.G.R. nr.548/1999 privind aprobarea Normelor tehnice pentru întocmirea inventarului bunurilor care alcătuiesc domeniul public al comunelor, orașelor, municipiilor și județelor;

- art.36, alin.(2), lit."c" din Legea nr.215/2001 privind administrația publică locală, republicată, modificată și completată;

În temeiul art.115, alin.(1), lit."b", coroborat cu art.45, alin.(3) din Legea nr.215/2001 privind administrația publică locală, republicată, modificată și completată,

Consiliul local al Municipiului Câmpina adoptă prezenta hotărâre.

Art.I. – Se aprobă modificarea și completarea Cap.III, Punctul L, prin introducerea unei noi poziții, având Nr.crt.176, din Anexa la H.C.L. nr.99/30 iulie 2009 privind însușirea inventarului bunurilor care alcătuiesc domeniul public al Municipiului Câmpina, conform ANEXEI nr.1, care face parte integrantă din prezenta hotărâre.

Art.II. – Terenul menționat la art.1 se identifică, conform ANEXEI nr.2, care face parte integrantă din prezenta hotărâre.

Art.III. – Prezenta hotărâre se comunică:

- Instituției Prefectului Județului Prahova;
- Primarului Municipiului Câmpina;
- Direcției investiții;
- Direcției juridice;
- Direcției economice;
- Serviciului administrarea domeniului public și privat;
- Serviciului urbanism, amenajarea teritoriului;
- Oficiului agricol.

Președinte de ședință,
Consilier,
dl.Bondoc Viorel - Gheorghe



Contrasemnează,
Secretar,
jr.Moldoveanu Elena

Câmpina, 28 februarie 2018
Nr. 32

Cod FP-06-01, ver.1

ANEXA NR.1
la H.C.L. nr.32/28 februarie 2018
Președintele ședinței,
Consilier,
dl. Bondoc Viorel - Gheorghe

CAPITOLUL III

L. SCUARURI SI TERENURI AFERENTE BLOCURILOR



Nr. crt.	Codul de clasificare	Denumirea bunului	Elemente de identificare	Anul dobândirii sau, după caz, dării în folosință	Valoare de inventar - lei -	Situația juridică actuală – denumire act proprietate sau alte acte doveditoare
0	1	2	3	4	5	6
176	1.1.5.1. 2.4.2.10.	Zonă cuprinsă între B-dul Carol I, domeniul public și proprietăți particulare	Suprafață teren = 107,00 m.p. Teren pe care există arbuști ornamentali și corpuri de iluminat			Domeniul public al Municipiului Câmpina, conform H.C.L. nr.32/2018

PLAN DE SITUATIE

SCARA: 1:200

Mun. Campina, B-dul Carol I, f.nr., Tarla 83, Parcela Cc 1003, Jud. Prahova

Proprietar: Mun. Campina

S teren masurat = 107.00 mp (delimitat de perimetrul 1,2,3,4,5,6,7,8,1)

INCADRARE IN ZONA Sc. 1:5000


AMPLASAMENT



ANEXA NR.2
la H. C.L. nr. 32
din 28 FEB. 2018
Presa dintr-un sedință
Consilier
dl. Mădăc Viorel - George
Hotarele au fost identificate de proprietar.



Intocmit: ing. Doina Stoicescu

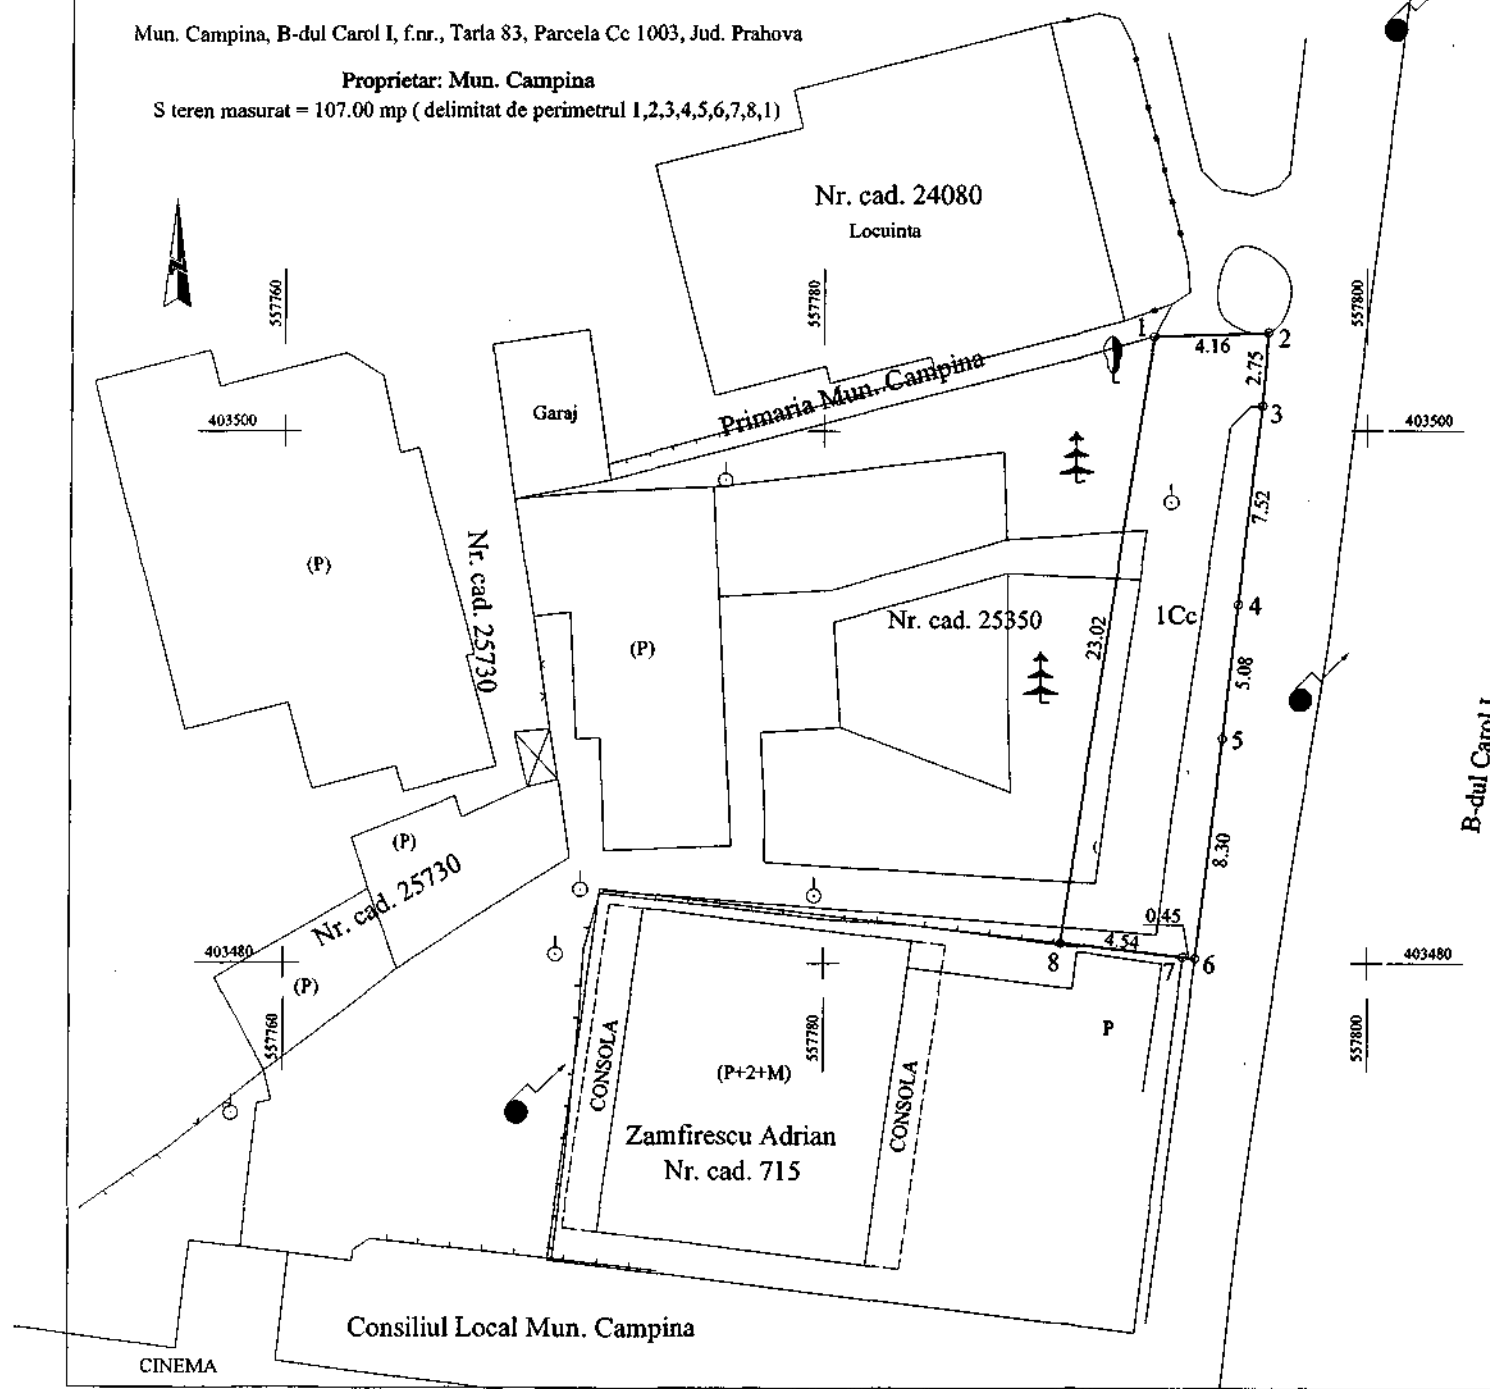

EXPUNERE DE MOTIVE

Subsemnații: Clinciu Monica - Iozefina, Enache Dragomir, Dragomir Ion, Cercel Lucian - Adrian și Pițigoi Ioan - Adrian - consilieri locali ai Municipiului Câmpina, membri ai Comisiei de specialitate amenajarea teritoriului, urbanism, ecologie și protecția mediului, în conformitate cu prevederile art.45, alin.(6) din Legea nr.215/2001 a administrației publice locale, republicată, a art.44, alin.(2) și art.50, alin.(1) din Regulamentul de Organizare și Funcționare al Consiliului local al Municipiului Câmpina, înaintăm la Aparatul permanent al Consiliului local **proiectul de hotărâre pentru completarea Cap.III, Punctul L, Nr.crt.176 din Anexa la H.C.L. nr.99/30 iulie 2009 privind însușirea inventarului bunurilor care alcătuiesc domeniul public al Municipiului Câmpina.**

Cu ocazia verificării amplasamentului terenului în suprafață de 512,00 m.p., proprietatea publică a Municipiului Câmpina, zona cuprinsă între B-dul Carol I, cinematograful și proprietăți particulare s-a constatat că suprafața de 107,00 m.p. amplasată adiacent trotuarului la B-dul Carol I (pe care există arbuști ornamentali și corpuri de iluminat), nu a fost cuprinsă în terenul inventariat în domeniul public.


Din acest considerent, aceasta a fost determinată prin măsurători topografice, conform planului de amplasament și delimitare realizat de S.C. Arhicad S.R.L., în vederea inventarierii distincte în domeniul public, așa cum rezultă din Nota de fundamentare nr.202/18.01.2018, întocmită de Serviciul A.D.P.P. din aparatul de specialitate al Primarului.

Față de cele precizate propun completarea Inventarului domeniului public, însușit prin H.C.L. nr.99/30 iulie 2009, Cap.III, lit."L", prin introducerea unei noi poziții 176.

Cadrul legal aplicabil:

- prevederile pct.X și XIII din ANEXA la H.G.R. nr.548/1999 privind aprobarea Normelor tehnice pentru întocmirea inventarului bunurilor care alcătuiesc domeniul public al comunelor, orașelor, municipiilor și județelor;

- art.36, alin.(2), lit."c" și art.115, alin.(1), lit."b", coroborat cu art.45, alin.(3) din Legea nr.215/2001 privind administrația publică locală, republicată, modificată și completată.

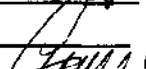Consilieri,
Clinciu Monica – Iozefina 
Enache Dragomir 
Dragomir Ion 
Cercel Lucian – Adrian 
Pițigoi Ioan – Adrian 