

HOTĂRÂRE

**privind aprobarea inventarierii în domeniul privat al municipiului Câmpina
a terenului în suprafață de 134,00 m.p., situat în municipiul Câmpina,
str.Amurgului, nr.9A, Tarla 83, Parcela Cc 876**

Având în vedere:

- expunerea de motive nr.63.707/20 martie 2015 a d-lui consilier Bondoc Viorel - Gheorghe, prin care propune aprobarea inventarierii în domeniul privat al municipiului Câmpina a terenului în suprafață de 134,00 m.p., situat în municipiul Câmpina, str.Amurgului, nr.9A, Tarla 83, Parcela Cc 876;

- rapoartele de specialitate promovate de Serviciul administrarea domeniului public și privat și Biroul urbanism, amenajarea teritoriului;

- rapoartele comisiilor de specialitate din cadrul Consiliului local al municipiului Câmpina, respectiv:

- Comisia buget, finanțe, programe finanțare europeană, administrarea domeniului public și privat și agricultură;

- Comisia amenajarea teritoriului, urbanism, ecologie și protecția mediului;

- avizul secretarului municipiului Câmpina;

Luând în considerare dispozițiile art.4 și art.22 din Legea nr.213/1998 privind bunurile proprietate publică;

Văzând dispozițiile art.1 din Normele privind organizarea și efectuarea inventarierii elementelor de natura activelor, datoriilor și capitalurilor proprii aprobate prin Ordinul nr.2.861/2009;

Ținând cont de prevederile art.36, alin.(2), lit."c" și art.115, alin.(1), lit."b" din Legea nr.215/2001 privind administrația publică locală, republicată;

În temeiul art.45, alin.(3) din Legea nr.215/2001 privind administrația publică locală, republicată,

Consiliul local al municipiului Câmpina adoptă prezenta hotărâre.

Art.1. - Aprobă inventarierea în domeniul privat al municipiului Câmpina a terenului în suprafață de 134,00 m.p., situat în municipiul Câmpina, str.Amurgului, nr.9A, Tarla 83, Parcela Cc 876, identificat prin schița de plan, ANEXĂ la prezenta hotărâre.


Art.2. - Prezenta hotărâre se comunică:

- Instituției Prefectului județului Prahova;
- Primarului municipiului Câmpina;
- Direcției economice;
- Direcției investiții;
- Biroului urbanism și amenajarea teritoriului;
- Serviciului administrarea domeniului public și privat;
- Oficiului agricol.

Președinte de ședință,

Consilier,

dl. Dragomir Ion

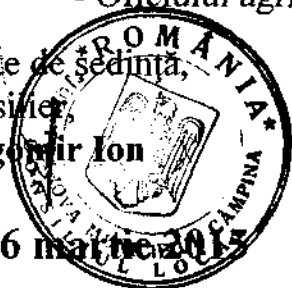

Contrasemnează,

Secretar,

jr. Moldoveanu Paul

Câmpina, 26 martie 2015

Nr. 40

Cod FP-06-01, ver.1

PLAN DE SITUATIE

SCARA: 1:200

Mun. Campina, str. Amurgului, nr.9A, T83, Ce 876, Jud. Prahova.

Proprietar: Municipiul Campina

S teren=134.00 mp

AMPLASAMENT

ANEXA

la H.C.L. nr. 40


din 26 MARTIE 2015

Președintele Consiliului Local

d. N. Stoicescu



INCADRARE IN ZONA Sc. 1:5000

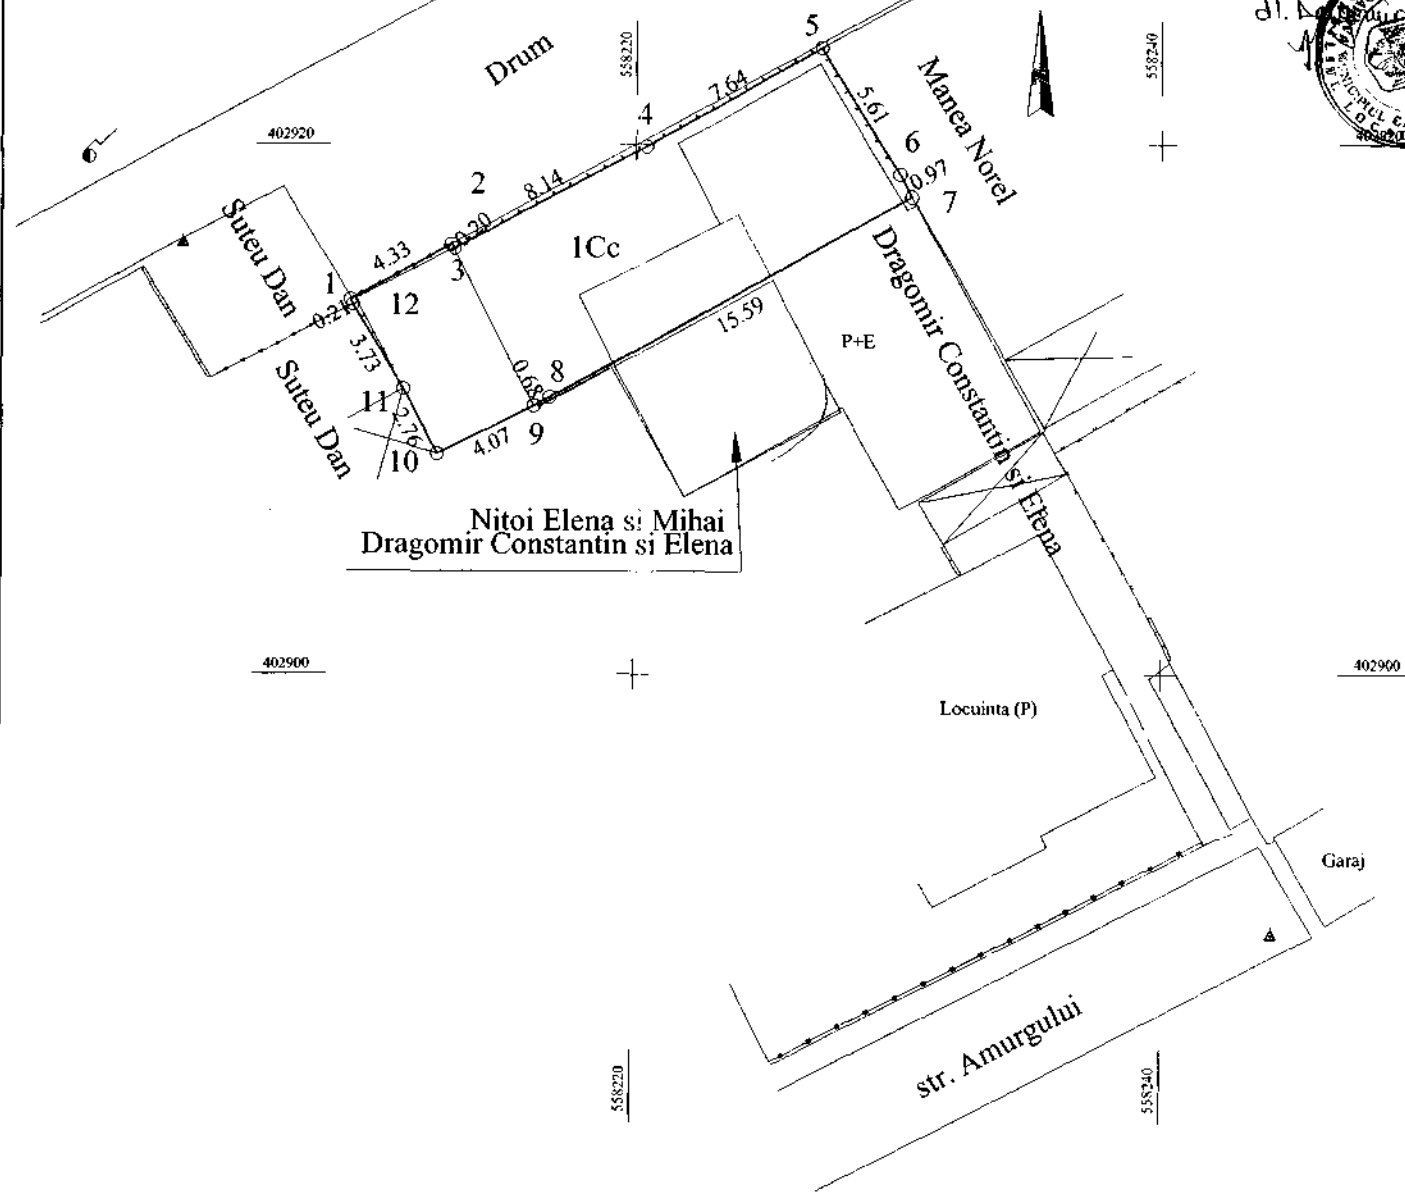

Nitoi Elena si Mihai
Dragomir Constantin si Elena

P+E

Locuinta (P)

Garaj

str. Amurgului

VALABIL NUMAI CU VIZA O.C.P.I PRAHOVA

Intocnit: ing. Doina Stoicescu

EXPUNERE DE MOTIVE

Subsemnatul Bondoc Viorel - Gheoghe - consilier local al municipiului Câmpina, membru al Comisiei de specialitate amenajarea teritoriului, urbanism, ecologie și protecția mediului, în conformitate cu prevederile art.45, alin.(6) din Legea nr.215/2001 a administrației publice locale, republicată, a art.44, alin.(2) și art.50, alin.(1) din Regulamentul de Organizare și Funcționare al Consiliului local al municipiului Câmpina, înaintez la Aparatul permanent al Consiliului local **proiectul de hotărâre privind aprobarea inventarierii în domeniul privat al municipiului Câmpina a terenului în suprafață de 134,00 m.p., situat în municipiul Câmpina, str.Amurgului, nr.9A, Tarla 83, Parcela Cc 876.**

Promovarea proiectului de hotărâre are la bază cererea d-lui Dragomir Constantin, înregistrată la Primăria Municipiului Câmpina sub nr.18.769/ 1 sept.2014, prin care solicită cumpărarea terenului în suprafață de 134,00 m.p. (din măsurători) pe care îl deține în baza contractului de concesiune nr.2.948/10 martie 1997.

Inventarierea în domeniul privat a terenului menționat anterior se realizează în vederea întocmirii documentației necesare efectuării lucrării de cadastru, urmând ca ulterior petentul să cumpere acest teren în baza dreptului de preemțiune.

Cadrul legal aplicabil:

- prevederile art.4 și art.22 din Legea nr.213/1998 privind bunurile proprietate publică;

- prevederile art.1 din Normele privind organizarea și efectuarea inventarierii elementelor de natura activelor, datoriilor și capitalurilor proprii aprobate prin Ordinul nr.2.861/2009;

- prevederile art.36, alin.(2), lit."c", art.45, alin.(3) și art.115, alin.(1), lit."b" din Legea nr.215/2001 privind administrația publică locală, republicată.

CONSILIER, 
Bondoc Viorel - Gheoghe