

**CONSILIUL LOCAL
AL MUNICIPIULUI CÂMPINA
JUDEȚUL PRAHOVA**



HOTĂRÂRE

**privind aprobarea inventarierii în domeniul privat al municipiului Câmpina
a terenului în suprafață de 30,00 m.p., situat în municipiul Câmpina,
str.Republicii, f.nr., Tarla 83, Parcela Cc 902**

Având în vedere:

- expunerea de motive nr.63.797/29 aprilie 2015 a d-lui consilier Bondoc Viorel - Gheorghe, prin care propune aprobarea inventarierii în domeniul privat al municipiului Câmpina a terenului în suprafață de 30,00 m.p., situat în municipiul Câmpina, str.Republicii, f.nr., Tarla 83, Parcela Cc 902;

- rapoartele de specialitate promovate de Serviciul administrarea domeniului public și privat și Biroul urbanism, amenajarea teritoriului;

- rapoartele comisiilor de specialitate din cadrul Consiliului local al municipiului Câmpina, respectiv:

- Comisia buget, finanțe, programe finanțare europeană, administrarea domeniului public și privat și agricultură;

- Comisia amenajarea teritoriului, urbanism, ecologie și protecția mediului;

- avizul secretarului municipiului Câmpina;

Luând în considerare dispozițiile art.4 și art.22 din Legea nr.213/1998 privind bunurile proprietate publică;

Văzând dispozițiile art.1 din Normele privind organizarea și efectuarea inventarierii elementelor de natura activelor, datoriilor și capitalurilor proprii aprobate prin Ordinul nr.2.861/2009;

Ținând cont de prevederile art.36, alin.(2), lit."c" și art.115, alin.(1), lit."b" din Legea nr.215/2001 privind administrația publică locală, republicată;

În temeiul art.45, alin.(3) din Legea nr.215/2001 privind administrația publică locală, republicată,

Consiliul local al municipiului Câmpina adoptă prezenta hotărâre.

Art.1. - Aprobă inventarierea în domeniul privat al municipiului Câmpina a terenului în suprafață de 30,00 m.p., situat în municipiul Câmpina, str.Republicii, f.nr., Tarla 83, Parcela Cc 902, identificat prin schița de plan, ANEXĂ la prezenta hotărâre.

Art.2. - Aprobă alipirea terenului în suprafață de 30,00 m.p., situat în municipiul Câmpina, str.Republicii, f.nr., Tarla 83, Parcela Cc 902, la terenul în suprafață de 168,00 m.p., Nr.cadastral 25193, identificat prin schița de plan, ANEXĂ la prezenta hotărâre.

Art.3. - Prezenta hotărâre se comunică:

- Instituției Prefectului județului Prahova;
- Primarului municipiului Câmpina;
- Direcției economice;

- Direcției investiții;
- Biroului urbanism și amenajarea teritoriului;
- Serviciului administrarea domeniului public și privat;
- Oficiului agricol.

Președinte de ședință,
Consilier,
d-na Dumitrescu Viorica – Lunculea



Contrasemnează,
Secretar,
jr. Moldoveanu Paul


[Handwritten signature]

Câmpina, 30 aprilie 2015
Nr. 57

Cod FP-06-01, ver.1

PLAN DE AMPLASAMENT ȘI DELIMITARE A IMOBILULUI

Scara 1 : 200

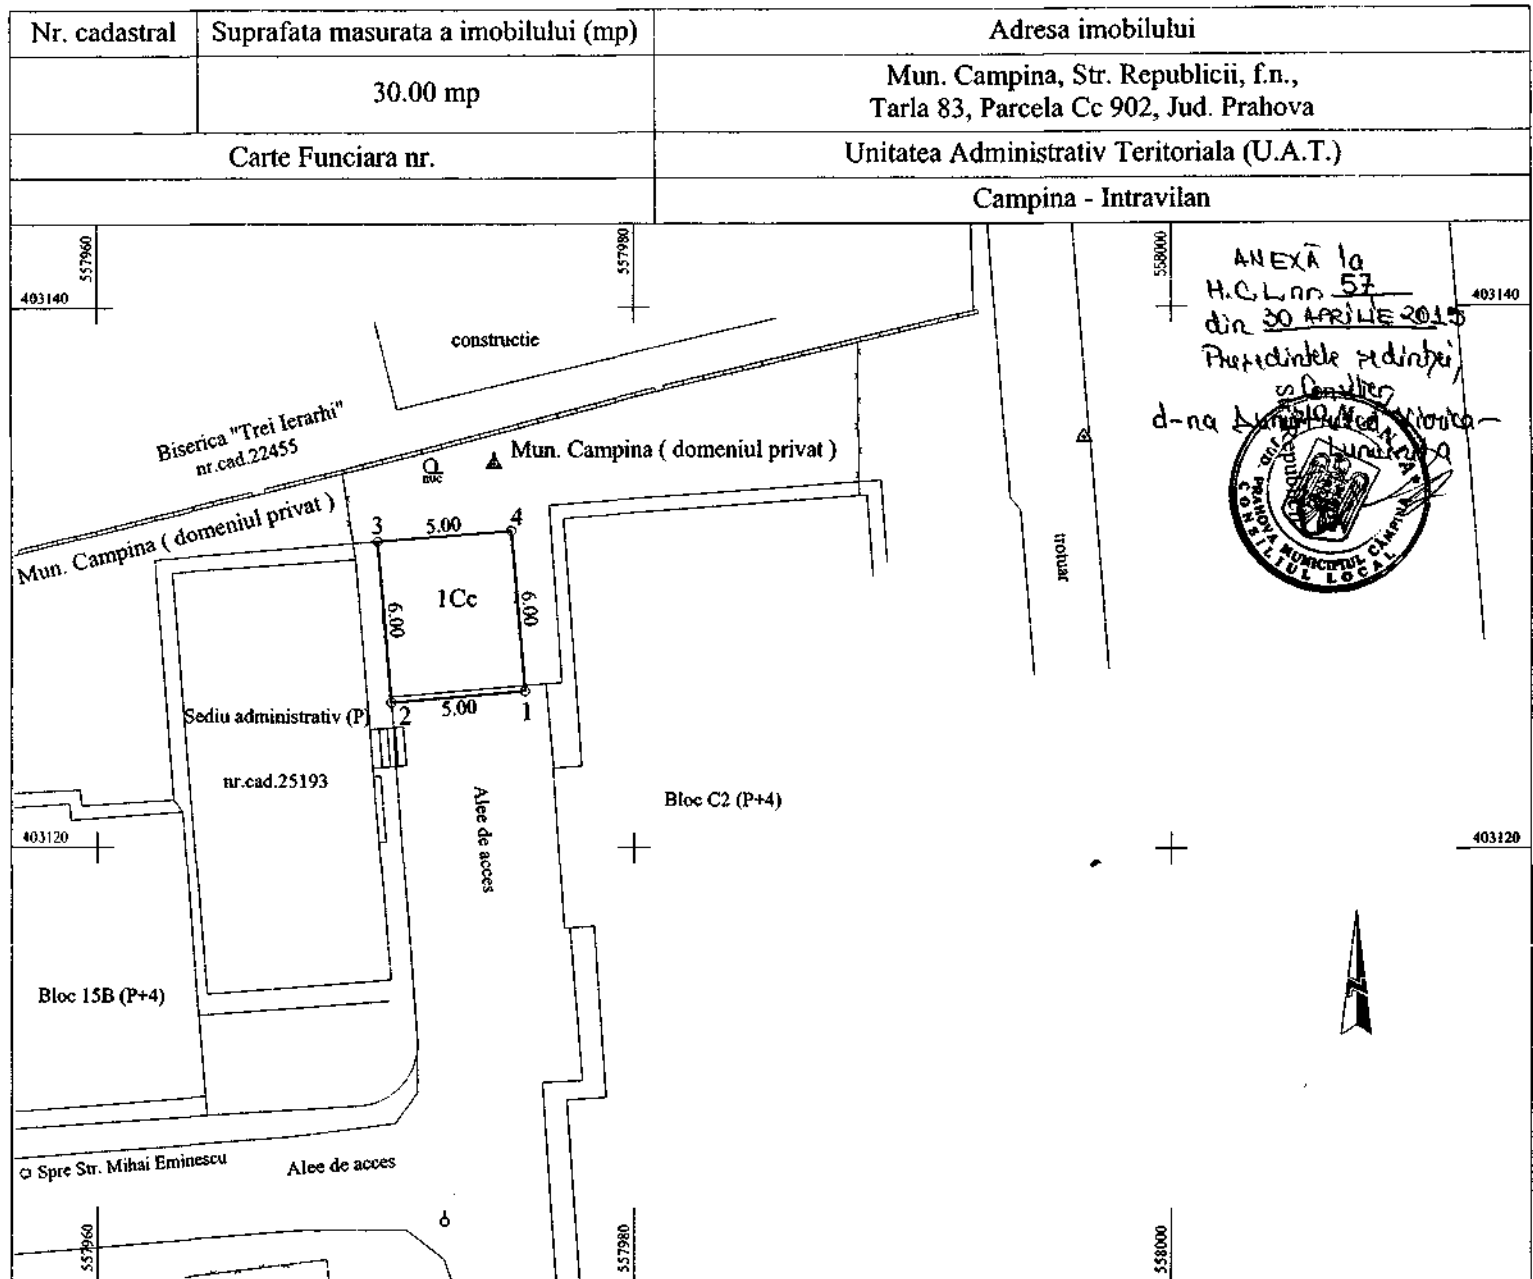

A. Date referitoare la teren

Nr. parcela	Categoria de folosință	Suprafata (mp)	Mentiiuni
I	Cc	30.00	Neimprejmuit.
Total		30.00	

B. Date referitoare la constructii

Cod	Destinatia	Suprafata construită la sol (mp)	Mentiiuni
Total			

Suprafata totala masurata a imobilului = 30.00mp.

Suprafata din act a imobilului = 30.00mp.

Executant: Sc Arhicad Geotop SRL

(nume, prenume)

Confirm executarea masuratorilor la teren, corectitudinea informatiilor documentatiei cadastrale si corespondenta acestora cu realitatea din teren.

Stampila si semnatura

Data 23.04.2015.

Inspector

Confirm introducerea imobilului in baza de date integrata si atribuirea numarului cadastral

Semnatura si parafa

Data

Stampila BCPI

* In situatia in care exista numere cadastrale pentru imobilele vecine, in locul numelui vecinului se va trece numarul cadastral, iar in lipsa numarului cadastral numarul topografic sau numarul administrativ. Suprafetele se rotunjesc la metru patrat.

EXPUNERE DE MOTIVE

Subsemnatul Bondoc Viorel - Gheorghe - consilier local al municipiului Câmpina, membru al Comisiei de specialitate amenajarea teritoriului, urbanism, ecologie și protecția mediului, în conformitate cu prevederile art.45, alin.(6) din Legea nr.215/2001 a administrației publice locale, republicată, a art.44, alin.(2) și art.50, alin.(1) din Regulamentul de Organizare și Funcționare al Consiliului local al municipiului Câmpina, înaintez la Aparatul permanent al Consiliului local **proiectul de hotărâre privind aprobarea inventarierii în domeniul privat al municipiului Câmpina a terenului în suprafață de 30,00 m.p., situat în municipiul Câmpina, str.Republicii, f.nr., Tarla 83, Parcela Cc 902.**

Promovarea proiectului de hotărâre are la bază adoptarea de către Consiliul local al municipiului Câmpina a H.C.L. nr.17/26 februarie 2015 prin care a fost aprobată darea în administrare Serviciului Public de Administrare și Exploatare a Pieței Centrale Agroalimentare a municipiului Câmpina a imobilului – teren, aparținând domeniului privat, în suprafață de 30,00 m.p., situat în municipiul Câmpina, str.Republicii, f.nr., T 83, Parcela Cc 902, în vederea extinderii sediului administrativ.

Urmare acestui fapt, a fost depusă documentația cadastrală la Biroul de Cadastru și Publicitate Imobiliară Câmpina, în vederea intabulării terenului în suprafață de 30,00 m.p.

În conformitate cu referatul întocmit la cererea nr.11.764/24 aprilie 2015, transmis în data de 29 aprilie 2015, această documentație trebuie completată cu înscrisuri care să ateste calitatea de proprietar asupra terenului în cauză.

Caracterul de urgență al proiectului de hotărâre constă în faptul că, în condițiile în care documentația depusă inițial nu este completată în termen de 10 zile de la data comunicării acestei note de completare, se va emite referat de respingere.

Cadrul legal aplicabil:

- prevederile art.4 și art.22 din Legea nr.213/1998 privind bunurile proprietate publică;

- prevederile art.1 din Normele privind organizarea și efectuarea inventarierii elementelor de natura activelor, datoriilor și capitalurilor proprii aprobate prin Ordinul nr.2.861/2009;

- prevederile art.36, alin.(2), lit."c", art.45, alin.(3) și art.115, alin.(1), lit."b" din Legea nr.215/2001 privind administrația publică locală, republicată.

CONSILIER,
Bondoc Viorel - Gheorghe