



HOTĂRÂRE

**privind darea în administrare Serviciului Public de Administrare și Exploatare
a Pieței Centrale Agroalimentare a imobilului – teren,
aparținând domeniului privat,
în suprafață de 66,00 m.p., situat în municipiul Câmpina,
str.Republicii, f.nr., T 83, Parcela Cc 902**

Având în vedere:

- expunerea de motive nr.63.831/21 mai 2015 a d-lui consilier Bondoc Viorel
- Gheorghe, prin care propune darea în administrare Serviciului Public de Administrare și Exploatare a Pieței Centrale Agroalimentare a municipiului Câmpina a imobilului – teren, aparținând domeniului privat, în suprafață de 66,00 m.p., situat în municipiul Câmpina, str.Republicii, f.nr., T 83, Parcela Cc 902;
- raportul de specialitate promovat de Serviciul administrarea domeniului public și privat;
- rapoartele comisiilor de specialitate din cadrul Consiliului local al municipiului Câmpina, respectiv:
 - Comisia buget, finanțe, programe finanțare europeană, administrarea domeniului public și privat și agricultură;
 - Comisia administrație publică locală, juridic, relații cu publicul, servicii și comerț, ș.a.m.d.;
 - avizul secretarului municipiului Câmpina;

Văzând prevederile art.867-870 din Codul Civil;

Ținând cont de prevederile art.36, alin.(2), lit."c" și alin.(5), lit."a", art.115, alin.(1), lit."b" și art.123, alin.(1) din Legea nr.215/2001 privind administrația publică locală, republicată;

În temeiul art.45, alin.(3) din Legea nr.215/2001 privind administrația publică locală, republicată,

Consiliul local al municipiului Câmpina adoptă prezenta hotărâre.

Art.1. (1) - Se aprobă darea în administrare Serviciului Public de Administrare și Exploatare a Pieței Centrale Agroalimentare a municipiului Câmpina a imobilului – teren, aparținând domeniului privat, în suprafață de 66,00 m.p., situat în municipiul Câmpina, str.Republicii, f.nr., T 83, Parcela Cc 902, în vederea extinderii sediului administrativ.

(2) - Imobilul prevăzut la art.1, alin.(1), se identifică conform schiței de plan, ANEXĂ, care face parte integrantă din prezenta hotărâre.

Art.2. – Dreptul de administrare a Serviciului Public de Administrare și Exploatare a Pieței Centrale Agroalimentare a municipiului Câmpina asupra terenului se transmite pe toată durata desfășurării activității Serviciului public.

Art.3. – Se însărcinează Primarul municipiului Câmpina să încheie și să semneze actul adițional la contractul de administrare nr.10.995/3 iunie 2011 și protocolul de predare – primire între Consiliul local al municipiului Câmpina și

Serviciul Public de Administrare și Exploatare a Pieței Centrale Agroalimentare a municipiului Câmpina, ce are ca obiect imobilul – teren, prevăzut în ANEXĂ.

Art.4. – Prezenta hotărâre se comunică:

- Instituției Prefectului județului Prahova;
- Primarului municipiului Câmpina;
- Direcției economice;
- Direcției investiții;
- Serviciului administrarea domeniului public și privat;
- Serviciului Public de Administrare și Exploatare a Pieței Centrale Agroalimentare a municipiului Câmpina;
- Serviciului juridic;
- Biroului urbanism și amenajarea teritoriului;
- Oficiului agricol.

Președinte de ședință,
Consilier,
dl. Dulă Marian



Contrasemnează,
Secretar,
Jr.Moldoveanu Paul

Câmpina, 28 mai 2015
Nr. 63

Cod FP-06-01, ver.1

PLAN DE SITUATIE

SCARA: 1:200

Mun. Campina, Str. Republicii, f.n., Tarla 83, Parcela Cc 902, Jud. Prahova.

Proprietar: Municipiul Campina

S teren masurat = 66.00 mp (zona hasurata - contur 1,2,3,.....,26,27,1)



AMPLASAMENT

INCADRARE IN ZONA Sc. 1:5000

ANEXĂ
la H.C.L. nr. 63
din 28 MAI 2015
Presedinte sedintei



Str. Republicii

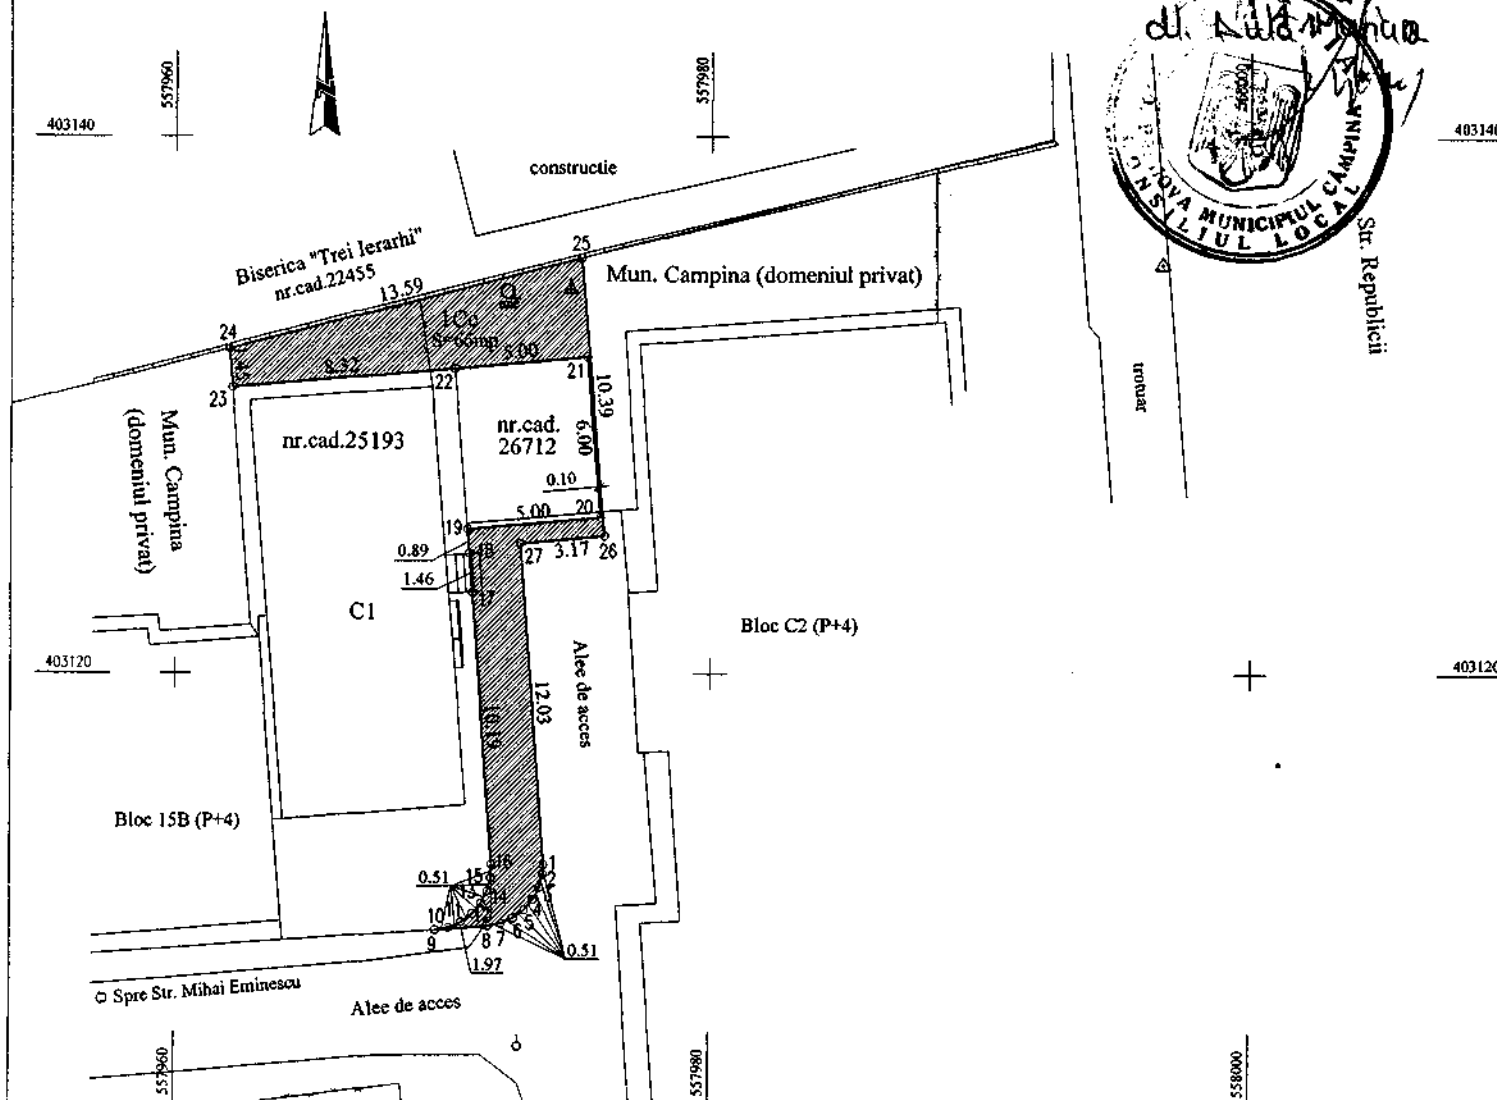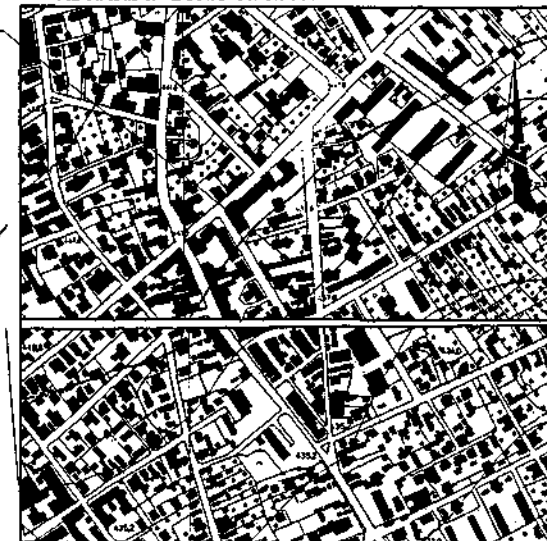

Hotarele au fost identificate de proprietar.



VALARIE NIMAIU VIZA O.C.P. PRAHOVA

Intocmit de Doina Stoicescu
Serta RO-P.F. Nr. 0038
Stoicescu
Al. Doina

EXPUNERE DE MOTIVE

Subsemnatul Bondoc Viorel - Gheorghe, consilier local al municipiului Câmpina, membru al Comisiei de specialitate amenajarea teritoriului, urbanism, ecologie și protecția mediului, în conformitate cu prevederile art.45, alin.(6) din Legea nr.215/2001 a administrației publice locale, republicată, a art.44, alin.(2) și art.50, alin.(1) din Regulamentul de Organizare și Funcționare al Consiliului local al municipiului Câmpina, înaintez la Aparatul permanent al Consiliului local **proiectul de hotărâre privind darea în administrare Serviciului Public de Administrare și Exploatare a Pieței Centrale Agroalimentare a municipiului Câmpina a imobilului – teren, aparținând domeniului privat, în suprafață de 66,00 m.p., situat în municipiul Câmpina, str.Republicii, f.nr., T 83, Parcela Cc 902.**

Promovarea proiectului de hotărâre este necesară ca urmare a cererii Serviciului Public de Administrare și Exploatare a Pieței Centrale Agroalimentare a municipiului Câmpina prin care solicită suplimentarea suprafeței de teren atribuită în administrare prin H.C.L. nr.17/26 februarie 2015, necesară extinderii sediului administrativ, motivat de faptul că, la eliberarea autorizației de construire nu erau îndeplinite condițiile privind C.U.T. (Coeficientul de Utilizare a Terenului) și POT (Procentul de Ocupare al Terenului).

În bugetul local al Municipiului Câmpina pe anul 2015 a fost cuprinsă suma necesară realizării acestei construcții.

Cadrul legal aplicabil:

- prevederile art.867-870 din Codul Civil;
- prevederile art.36, alin.(2), lit."c" și alin.(5), lit."a", art.45, alin.(3), art.115, alin.(1), lit."b" și art.123, alin.(1) din Legea nr.215/2001 privind administrația publică locală, republicată.

Consilier,
Bondoc Viorel - Gheorghe



edit.I.G.