



HOTĂRÂRE

privind aprobarea concesiunii (fără licitație publică) a terenului în suprafață de 4,12 m.p., situat în municipiul Câmpina, str.Republicii, f.nr., T83, Cc 902 parțial, Nr.cadastral 25109

Având în vedere:

- expunerea de motive nr.59.550/18 iunie 2013 a d-nei consilier Clinciu Monica - Iozefina, prin care propune aprobarea concesiunii (fără licitație publică) a terenului în suprafață de 4,12 m.p., situat în municipiul Câmpina, str.Republicii, f.nr., T83, Cc 902 parțial, Nr.cadastral 25109;

- rapoartele de specialitate promovate de Serviciul administrarea domeniului public și privat și Biroul urbanism, amenajarea teritoriului;

- rapoartele comisiilor de specialitate din cadrul Consiliului local al municipiului Câmpina, respectiv:

- Comisia buget, finanțe, programe finanțare europeană, administrarea domeniului public și privat și agricultură;

- Comisia amenajarea teritoriului, urbanism, ecologie și protecția mediului;

- avizul secretarului municipiului Câmpina;

Văzând dispozițiile art.15, lit."e" și art.17 din Legea nr.50/1991 privind autorizarea executării lucrărilor de construcții, republicată;

În conformitate cu prevederile art.36, alin.(2), lit."c" și alin.(5), lit."b" și art.115, alin.(1), lit."b" din Legea nr.215/2001 privind administrația publică locală, republicată;

În temeiul art.45, alin.(3) din Legea nr.215/2001 privind administrația publică locală, republicată,

Consiliul local al municipiului Câmpina adoptă prezenta hotărâre.

Art.1. – (1) Aprobă concesiunea (fără licitație publică) a terenului în suprafață de 4,12 m.p., situat în municipiul Câmpina, str.Republicii, f.nr., T83, Cc 902 parțial, Nr.cadastral 25109, nr.8, d-lui Dițu Marian - Cristian, în vederea extinderii construcției existente.

(2) Terenul se identifică conform ANEXEI, care face parte integrantă din prezenta hotărâre.

(3) Termenul concesiunii este egal cu durata existenței construcției ce urmează a se edifica pe acest teren.

Art.2. – Prețul concesiunii este echivalentul în lei a 100 euro/mp + TVA (plătibil la cursul B.N.R. din ziua efectuării plății) și va fi plătit la încheierea contractului de concesiune.

Art.3. – Beneficiarul concesiunii este obligat să solicite eliberarea autorizației de construire și să înceapă construcția în termen de 1 an de la data intrării în vigoare a prezentei hotărâri.

Art.4. – (1) Concesionarul are obligația de a executa integral extinderea la termenul prevăzut în autorizație.

(2) În caz de încălcarea obligației prevăzute la alin.(1), concesiunea își pierde valabilitatea.

Art.5. – Prezenta hotărâre își pierde valabilitatea dacă în termen de 60 zile calendaristice nu s-a finalizat procedura privind concesionarea.

Art.6. – Prezenta hotărâre se comunică:

- Instituției Prefectului județului Prahova;
- Primarului municipiului Câmpina;
- Direcției economice;
- Direcției investiții;
- Serviciului administrarea domeniului public și privat;
- Biroului urbanism, amenajarea teritoriului;
- D-lui Dițu Marian - Cristian.

Președinte de ședință
Consilier
d-na Preda Gena



Contrasemnează,
Secretar,
jr. Moldoveanu Paul

Câmpina, 27 iunie 2013
Nr. 91

Cod FP-06-01, ver.1


PLAN DE AMPLASAMENT SI DELIMITARE A IMOBILULUI

Scara 1:100

Nr. cadastral	Suprafata masurata	Adresa imobilului
403110	4.12	Campina, str. Republicii, nr.F.N., Tarla 83, Parcela Cc 902-partial, jud. Prahova
Cartea Funciara	UAT	CAMPINA - INTRAVILAN

ANEXA
la H.C.L. nr. 91
din 27 Iunie 2013
Prezintă de sedință,
Consilier

INVENTAR DE COORDONATE TEREN SISTEM PROIECTIE STEREO 70		
Nr. Pct.	X [m]	Y [m]
1	557990.683	403103.806
2	557992.178	403103.893
3	557992.370	403101.149
4	557990.875	403101.063
Suprafata teren St = 4.12 mp		
Suprafata teren acte = 4.12 mp		

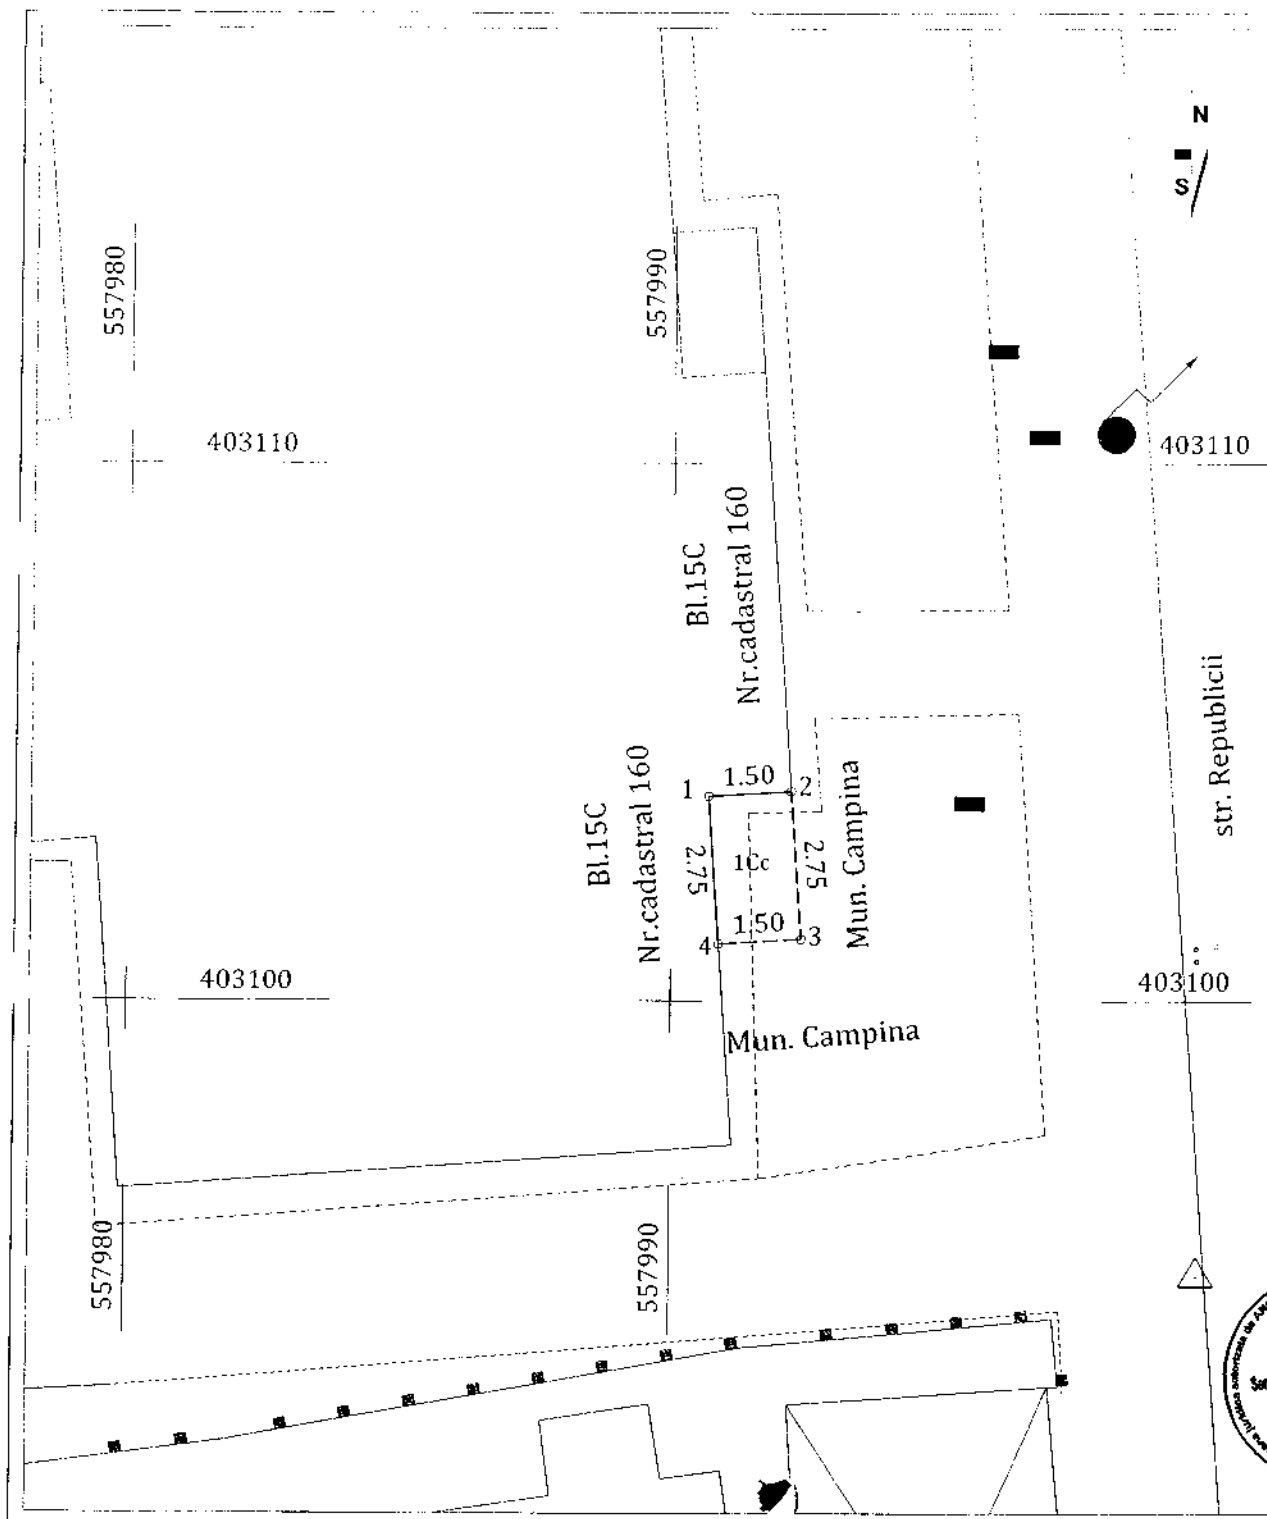

A. Date referitoare la teren


Nr. parcela	Categoria folosinta	Suprafata [mp]	Valoarea de impozitare [lei]	Mentiiuni
1	CC	4.12	nu are valoare de impozitare	Delimitat de zid constructie si limita
Total		4.12		

B. Date referitoare la constructii

Cod constr.	Suprafata construita la sol [mp]	Valoarea de impozitare [lei]	Mentiiuni
Total			

Executant:

Receptionat:

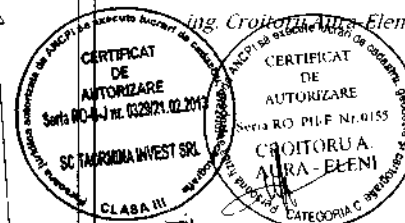

Oficiu de Construcții și Planificarea Imobiliară Prahova
MENTA MARIAN
CONSILIER GR. I

Data: 01.04.2013

Se confirma suprafata din masuratori si
introducerea imobilului in baza de date