


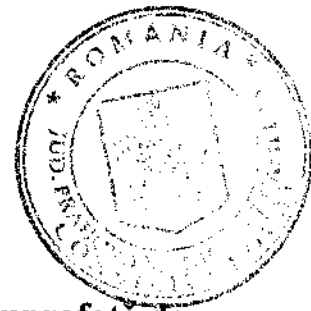

HOTĂRÂRE

**privind aprobarea dezmembrării imobilului – teren, în suprafață de
1.613,00 m.p., situat în Municipiul Câmpina,
str.Ecaterina Teodoroiu, nr.35B, T 83, P Cc267, cu Nr.cadastral/CF 20996,
în două loturi și trecerea din domeniul public în domeniul privat a unuia dintre
loturi**

Având în vedere expunerea de motive nr.68.653/20 martie 2019 a membrilor Comisiei de specialitate amenajarea teritoriului, urbanism, ecologie și protecția mediului, prin care propun aprobarea dezmembrării imobilului – teren, în suprafață de 1.613,00 m.p., situat în Municipiul Câmpina, str.Ecaterina Teodoroiu, nr.35B, T 83, P Cc267, cu Nr.cadastral/CF 20996, în două loturi și trecerea din domeniul public în domeniul privat a unuia dintre loturi;

Ținând seama de:

- raportul de specialitate nr.68.664/21 martie 2019, promovat de Direcția juridică din cadrul Primăriei Municipiului Câmpina;
- raportul de specialitate nr.68.672/22 martie 2019, promovat de Serviciul administrarea domeniului public și privat din cadrul Primăriei Municipiului Câmpina;
- raportul de specialitate nr.68.666/21 martie 2019, promovat de Serviciul urbanism, amenajarea teritoriului din cadrul Primăriei Municipiului Câmpina;
- raportul Comisiei buget, finanțe, programe finanțare europeană, administrarea domeniului public și privat și agricultură din cadrul Consiliului local al Municipiului Câmpina;
- raportul Comisiei amenajarea teritoriului, urbanism, ecologie și protecția mediului din cadrul Consiliului local al Municipiului Câmpina;
- avizul secretarului Municipiului Câmpina, înregistrat sub nr.68.686/22 martie 2019;

În conformitate cu prevederile:

- art.132 – art.135 din Regulamentul de avizare, recepție și înscriere în evidențele de cadastru și carte funciară, aprobat prin Ordinul nr.700/2014;
- art.10 din Legea nr.213/1998 privind bunurile proprietate publică, modificată și completată;
- art.36, alin.(2), lit.”c”, art.119 și art.121, alin.(1) și alin.(2) din Legea nr.215/2001 privind administrația publică locală, republicată, modificată și completată;

În temeiul art.115, alin.(1), lit.”b”, coroborat cu art.45, alin.(3) din Legea nr.215/2001 privind administrația publică locală, republicată, modificată și completată,

Consiliul local al Municipiului Câmpina adoptă prezenta hotărâre.

Art.1.(1) – Aprobă dezmembrarea imobilului – teren, în suprafață de 1.613,00 m.p., situat în Municipiul Câmpina, str.Ecaterina Teodoroiu, nr.35B, T 83, P Cc267, cu Nr.cadastral/CF 20996, în două loturi, după cum urmează:

- lotul A – S = 689,00 m.p., pe care este construit blocul de locuințe, cu Sc la sol 640,00 m.p.;

- lotul B - S = 924,00 m.p., ocupat de parcări, spații verzi și alei pietonale.

(2) – Loturile prevăzute la art.1, alin.(1) se identifică conform ANEXEI, care face parte integrantă din prezenta hotărâre.


Art.2. – Aprobă trecerea din domeniul public în domeniul privat al Municipiului Câmpina a lotului A, în suprafață de 689,00 m.p., identificat conform ANEXEI, care face parte integrantă din prezenta hotărâre.

Art.3. – Primarul Municipiului Câmpina, în calitate de reprezentant legal al unității administrativ - teritoriale, poate împuternici, în condițiile legii, persoane cu studii juridice din aparatul de specialitate sau consilierul juridic din aparatul permanent al Consiliului local, să semneze pentru și în numele Municipiului Câmpina actul autentic de dezmembrare încheiat, conform legii.

Art.4. – Prezenta hotărâre se comunică:

- Instituției Prefectului Județului Prahova;
- Primarului Municipiului Câmpina;
- Direcției economice;
- Direcției investiții;
- Direcției juridice;
- Serviciului administrarea domeniului public și privat;
- Serviciului urbanism și amenajarea teritoriului.

Președinte de ședință,
Consilier,
dl.Pănescu Robert - Catalin

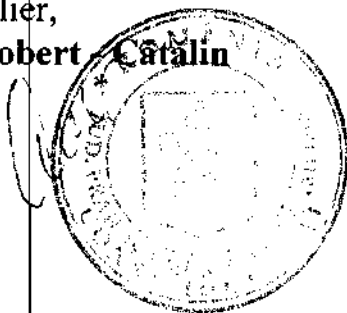


Contrasemnează,
Secretar,
jr.Moldoveanu Elena

Câmpina, 28 martie 2019
Nr. 36

PLAN DE AMPLASAMENT ȘI DELIMITARE A IMOBILULUI CU PROPUNEREA DE DEZLIPIRE/ALIPIRE

Scara 1 : 500

Nr. cadastral	Suprafata masurata a imobilului (mp)	Adresa imobilului
20996	1613.00 mp	Mun. Câmpina, Str. Ecaterina Teodorescu, nr. 35B, Tarla 83, Parcela Cc267, Jud. Prahova.
Carte Funciara nr.		Unitatea Administrativ Teritoriala (U.A.T.)
20996		Campina - Intravilan

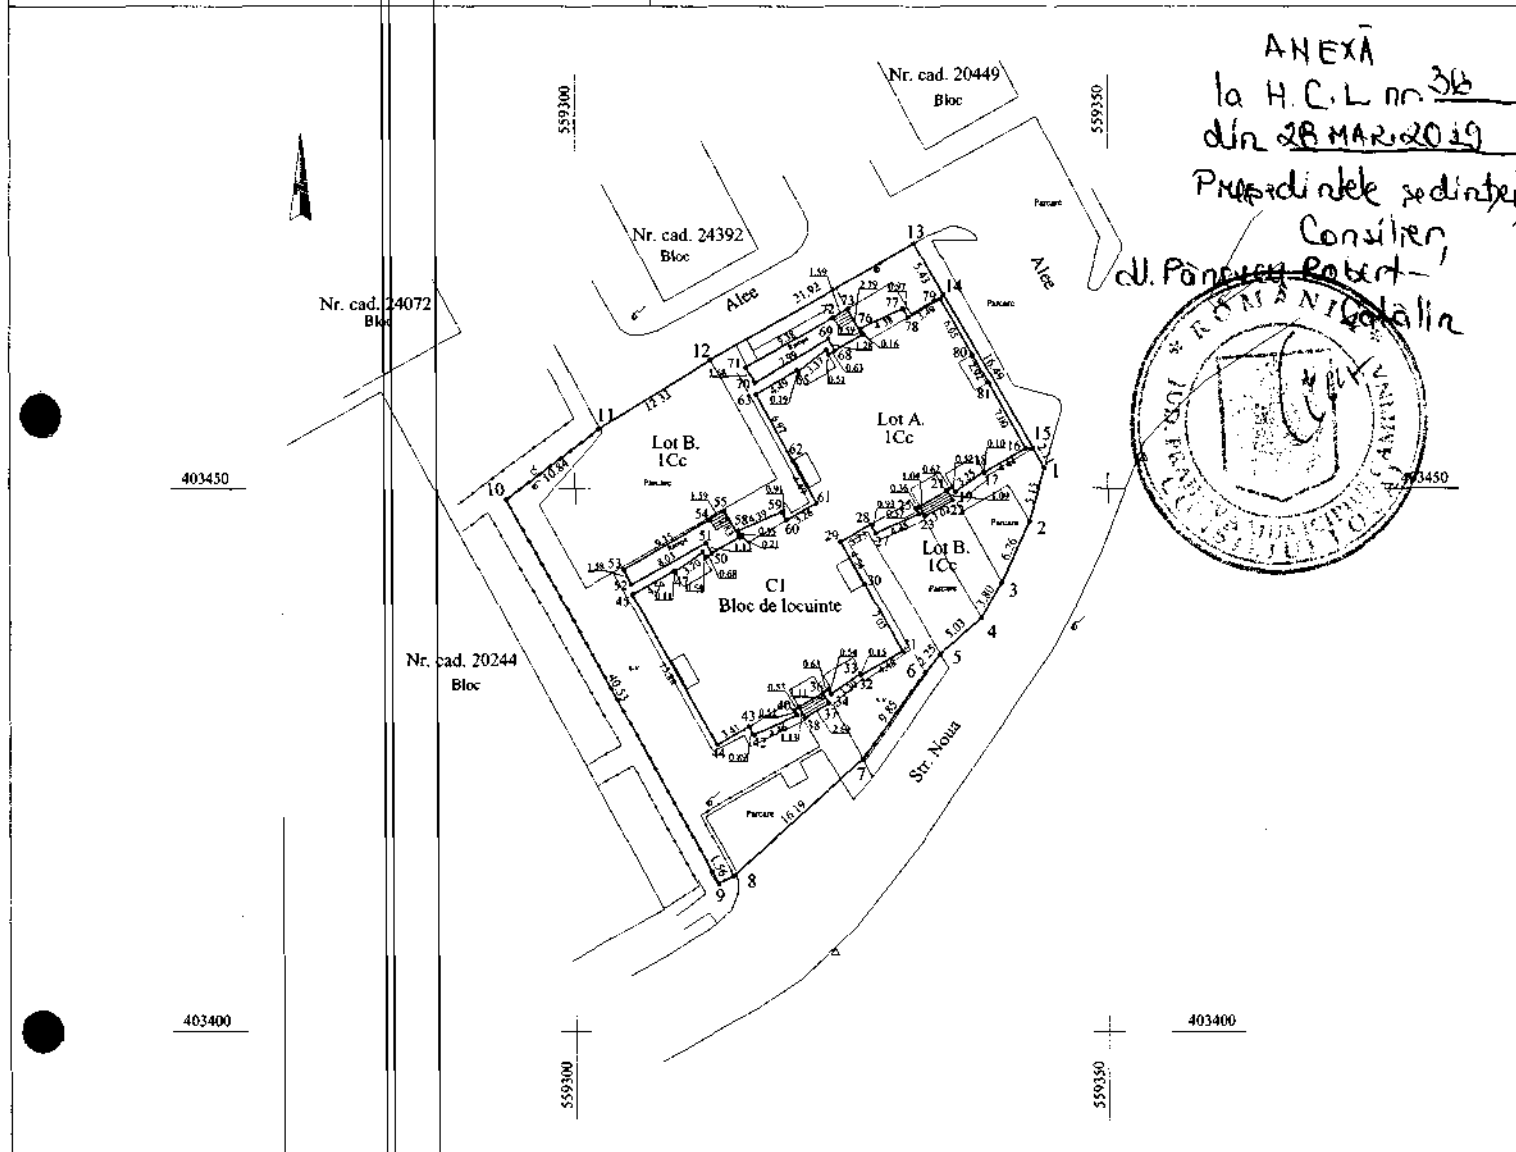

ANEXĂ
la H.C.L. nr. 36
din 28 MAR 2019
Președintele sedinței,
Consilier,
dl. Păndrea Robert -
Gălbeneț



Situația actuală (înainte de dezlipire/alipire)				Situația viitoare (după de dezlipire/alipire)			
Nr. cad.	Suprafata (mp)	Categoria de folosință	Descrierea imobilului	Nr. cad.	Suprafata (mp)	Categoria de folosință	Descrierea imobilului
20996	1613.00	Cc	Teren intravilan. Sc la sol C1 - Bloc de locuinte = 640.00mp.		689.00	Cc	S Lot A = 689.00mp. Sc la sol C1 - Bloc de locuinte = 640.00mp.
					924.00	Cc	S Lot B = 924.00mp.
Total	1613.00			Total	1613.00		
Executant: Sc Arhitect Geotop SRL (nume, prenume) Confirm executarea masuratorilor la teren, corectitudinea întocmirii documentatiei cadastrale si corespondenta acesteia cu realitatea din teren. Stampila si semnatura Data 18.10.2018				Inspector Confirm introducerea imobilului in baza de date integrata si atribuirea numarului cadastral Semnatura si parafa Data Stampila BCPI			

* In situatia in care exista numere cadastrale pentru imobilele vecine, in locul numelui vecinului se va trece numarul cadastral, iar in lipsa numarului cadastral numarul topografic sau numarul administrativ. Suprafetele se rotunjesc la metru patrat.