

HOTĂRÂRE

**privind aprobarea dezmembrării imobilului – teren, în suprafață de 512,00 m.p.,
situat în Municipiul Câmpina, B-dul Carol I, nr.119, T 83, P Cc 1003,
cu Nr.cadastral/CF 25350, în două loturi**

Având în vedere expunerea de motive nr.68.896/13 iunie 2019 a membrilor Comisiei de specialitate amenajarea teritoriului, urbanism, ecologie și protecția mediului, prin care propun aprobarea dezmembrării imobilului – teren, în suprafață de 512,00 m.p., situat în Municipiul Câmpina, B-dul Carol I, nr.119, T 83, P Cc 1003, cu Nr.cadastral/CF 25350, în două loturi;

Ținând seama de:

- raportul de specialitate nr.68.897/13 iunie 2019, promovat de Direcția juridică din cadrul Primăriei Municipiului Câmpina;
- raportul de specialitate nr.68.898/13 iunie 2019, promovat de Serviciul administrarea domeniului public și privat din cadrul Primăriei Municipiului Câmpina;
- raportul de specialitate nr.68.899/13 iunie 2019, promovat de Serviciul urbanism, amenajarea teritoriului din cadrul Primăriei Municipiului Câmpina;
- raportul Comisiei buget, finanțe, programe finanțare europeană, administrarea domeniului public și privat și agricultură din cadrul Consiliului local al Municipiului Câmpina;
- raportul Comisiei amenajarea teritoriului, urbanism, ecologie și protecția mediului din cadrul Consiliului local al Municipiului Câmpina;
- avizul secretarului Municipiului Câmpina, înregistrat sub nr.68.900/13 iunie 2019;

În conformitate cu prevederile:

- art.132 – art.135 din Regulamentul de avizare, recepție și înscriere în evidențele de cadastru și carte funciară, aprobat prin Ordinul nr.700/2014;
- art.36, alin.(2), lit.”c” și art.119 din Legea nr.215/2001 privind administrația publică locală, republicată, modificată și completată;

În temeiul art.115, alin.(1), lit.”b”, coroborat cu art.45, alin.(3) din Legea nr.215/2001 privind administrația publică locală, republicată, modificată și completată,

Consiliul local al Municipiului Câmpina adoptă prezenta hotărâre.

Art.1.(1) – Aprobă dezmembrarea imobilului – teren, în suprafață de 512,00 m.p., situat în Municipiul Câmpina, B-dul Carol I, nr.119, T 83, P Cc 1003, Nr.cadastral/CF 25350, în două loturi, după cum urmează:

- lotul A – S = 350,00 m.p., pe care este situată o construcție cu Sc la sol 78,00 m.p.;
- lotul B - S = 162,00 m.p.

(2) – Loturile prevăzute la art.1, alin.(1) se identifică conform ANEXEI, care face parte integrantă din prezenta hotărâre.

Art.2. – Primarul Municipiului Câmpina, în calitate de reprezentant legal al unității administrativ - teritoriale, poate împuternici, în condițiile legii, persoane cu studii juridice din aparatul de specialitate sau consilierul juridic din aparatul permanent al Consiliului local, să semneze pentru și în numele Municipiului Câmpina actul autentic de dezmembrare încheiat, conform legii.

Art.3. – Cu data adoptării prezentei hotărâri, se modifică corespunzător Cap.III, lit.”L,, – Scuaruri și terenuri aferente blocurilor”, nr.crt.175 din Anexa la H.C.L. nr.99/30 iulie 2009, modificată și completată prin H.C.L. nr.31/28 feb.2018.

Art.4. – Prezenta hotărâre se comunică:

- Instituției Prefectului Județului Prahova;
- Primarului Municipiului Câmpina;
- Direcției economice;
- Direcției investiții;
- Direcției juridice;
- Serviciului administrarea domeniului public și privat;
- Serviciului urbanism și amenajarea teritoriului.

Președinte de ședință,
Consilier,
d-ra Topală Corina - Oana



Contrasemnează,
Secretar,
jr.Moldoveanu Elena



Câmpina, 27 iunie 2019
Nr. 86

Cod FP-06-01, ver.1

Anexa nr. 1.36 la regulament
PLAN DE AMPLASAMENT ȘI DELIMITARE A IMOBILULUI
CU PROPUNEREA DE DEZLIPIRE/ALIPIRE

Scara 1 : 200

ANEXA

la H. C. L. nr. 86

din 27 Iunie 2019


Pușcăriuța redinț

Consilier

d-ru Topală

Căpina - Căpina

Nr. cadastral	Suprafata masurata a imobilului (mp)	Adresa imobilului
25350	512.00 mp	Municipiul Câmpina, B-dul Carol I, nr. 119, Tarla 83, Parcela Cc 1003, Jud. Prahova
Carte Funciara nr.	Unitatea Administrativ Teritoriala (U.A.T.)	
25350	Câmpina - Intravilan	

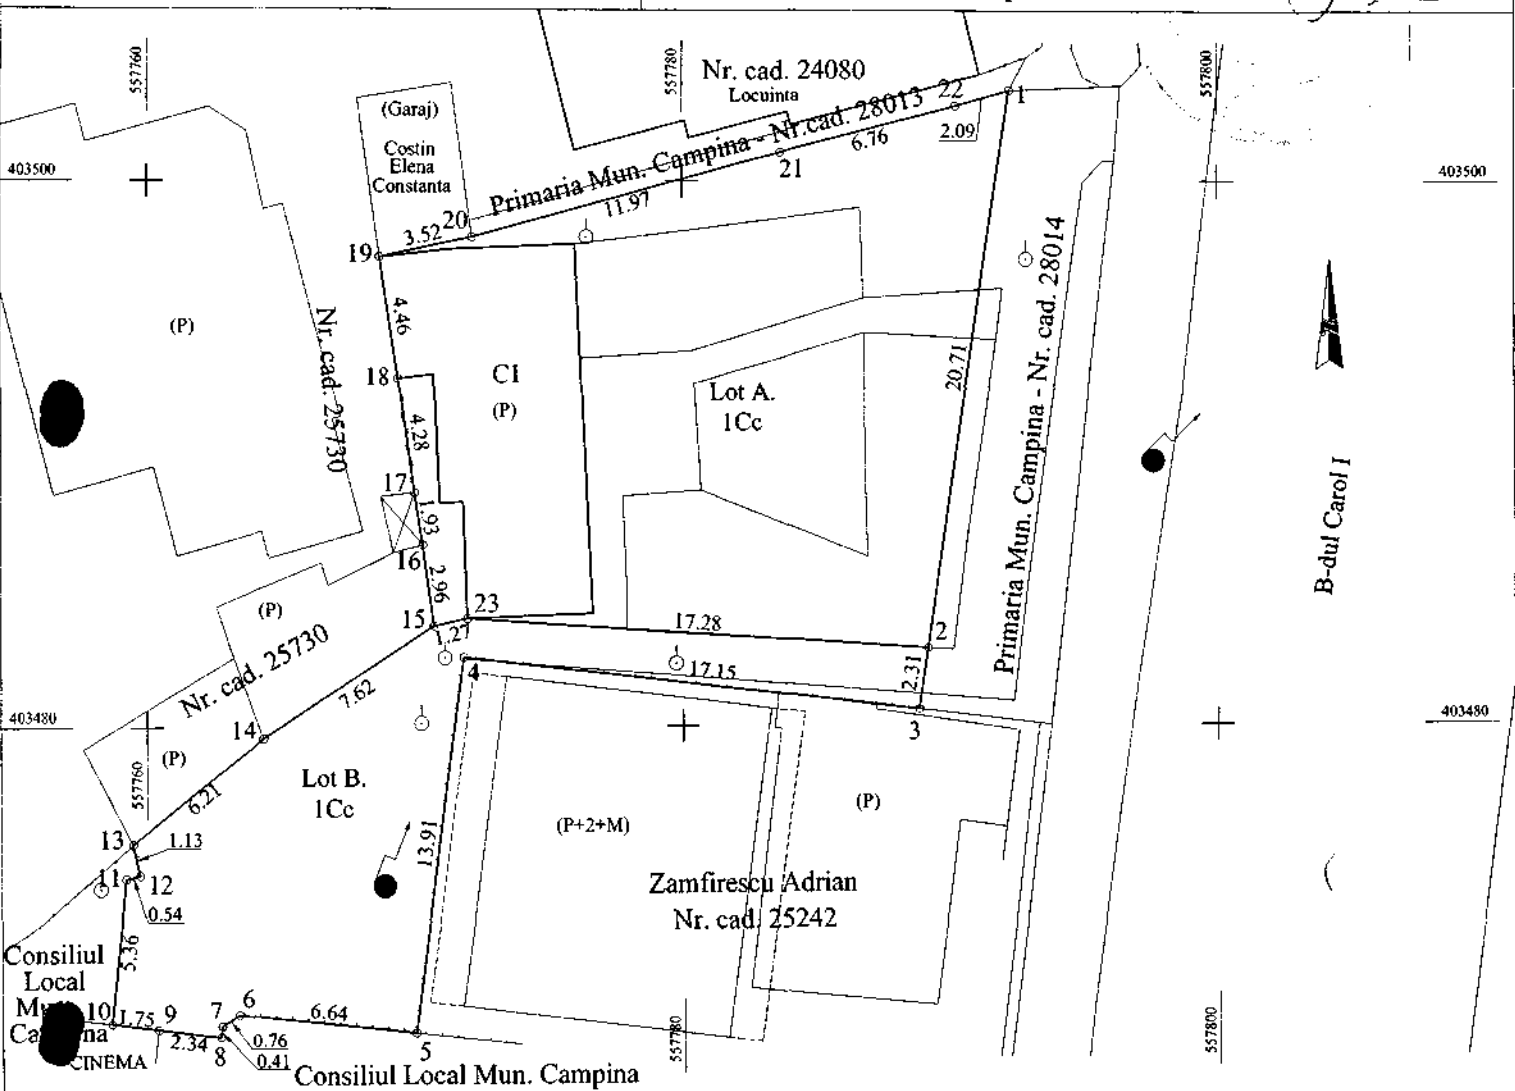

Situația actuală
(înainte de dezlipire/alipire)

Situația viitoare
(după de dezlipire/alipire)

Nr. cad.	Suprafata (mp)	Categoria de folosință	Descrierea imobilului	Nr. cad.	Suprafata (mp)	Categoria de folosință	Descrierea imobilului
25350	512.00	Cc	Teren intravilan. Sc la sol C1 = 78.00mp.		350.00	Cc	S Lot A = 350.00mp. Sc la sol C1 = 78.00mp.
					162.00	Cc	S Lot B = 162.00mp.
Total	512.00			Total	512.00		

Executant: Sc Arhicad Geotop SRL
 (nume, prenume)

Confirm executarea măsurătorilor la teren, corectitudinea întocmirii documentației cadastrale și corespondența acesteia cu realitatea din teren.

Stampila și semnatura

Data 28.02.2019

Inspector

Confirm introducerea imobilului în baza de date integrată și atribuirea numărului cadastral

Semnatura și parafă

Data

Stampila BCP1

* În situația în care există numere cadastrale pentru imobilele vecine, în locul numelui vecinului se va trece numărul cadastral, iar în lipsa numărului cadastral numărul topografic sau numărul administrativ. Suprafețele se rotunjesc la metru pătrat.