

**CONSILIUL LOCAL
AL MUNICIPIULUI CÂMPINA
JUDEȚUL PRAHOVA**

HOTĂRÂRE

**privind atestarea apartenenței la domeniul privat al Municipiului Câmpina
a terenului în suprafață de 169,00 m.p., situat în Municipiul Câmpina,
Al.Scărișoara, nr.10, Tarla 83, Parcela Cc 941**

Având în vedere Referatul de aprobare nr.68.966/18 iulie 2019 al membrilor Comisiei buget, finanțe, programe finanțare europeană, administrarea domeniului public și privat și agricultură, prin care propun atestarea apartenenței la domeniul privat al Municipiului Câmpina a terenului în suprafață de 169,00 m.p., situat în Municipiul Câmpina, Al.Scărișoara, nr.10, Tarla 83, Parcela Cc 941;

Ținând seama de:

- raportul nr.68.994/19 iulie 2019, promovat de Direcția juridică din cadrul Primăriei Municipiului Câmpina;
- raportul nr.68.997/19 iulie 2019, promovat de Direcția economică din cadrul Primăriei Municipiului Câmpina;
- raportul nr.68.995/19 iulie 2019, promovat de Serviciul administrarea domeniului public și privat din cadrul Primăriei Municipiului Câmpina;
- raportul nr.68.996/19 iulie 2019, promovat de Serviciul urbanism, amenajarea teritoriului din cadrul Primăriei Municipiului Câmpina;
- avizul Comisiei buget, finanțe, programe finanțare europeană, administrarea domeniului public și privat și agricultură din cadrul Consiliului local al Municipiului Câmpina;
- avizul Comisiei amenajarea teritoriului, urbanism, ecologie și protecția mediului din cadrul Consiliului local al Municipiului Câmpina;
- avizul secretarului Municipiului Câmpina, înregistrat sub nr.68.998/19 iulie 2019;

În conformitate cu prevederile:

- art.557, alin.(2) din Legea nr.287/2009 privind Codul civil, republicat, cu modificările și completările;
- art.41, alin.5² din Legea nr.7/1996 a cadastrului și a publicității imobiliare republicată, modificată și completată;
- art.6, alin.(3) și art.30, alin.(1), lit."c" din Legea nr.24/2000 privind normele de tehnică legislativă pentru elaborarea actelor normative, republicată, modificată și completată;
- prevederile art.129, alin.(2), lit."c" și art.354 din O.U.G. nr.57/3 iulie 2019 privind Codul administrativ;

În temeiul art.196, alin.(1), lit."a", coroborat cu art.139, alin.(3), lit."g" din O.U.G. nr.57/3 iulie 2019 privind Codul administrativ,

Consiliul local al Municipiului Câmpina adoptă prezenta hotărâre.



Art.1. – Se atestă apartenența la domeniul privat al Municipiului Câmpina a terenului în suprafață de 169,00 m.p., situat în Municipiul Câmpina, Al.Scărișoara,

nr.10, Tarla 83, Parcela Cc 941, identificat prin planul de situație al imobilului, ANEXĂ la prezenta hotărâre.

Art.2. – Prezenta hotărâre se comunică:

- Instituției Prefectului Județului Prahova;
- Primarului Municipiului Câmpina;
- Direcției juridice;
- Direcției economice;
- Serviciului administrarea domeniului public și privat;
- Serviciului urbanism și amenajarea teritoriului;
- Oficiului agricol.

Președinte de ședință,
Consilier,
dl.Pițigoi Ioan - Adrian

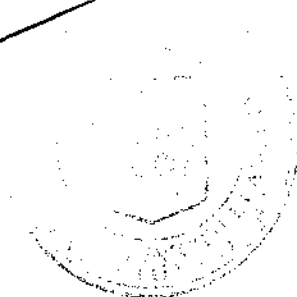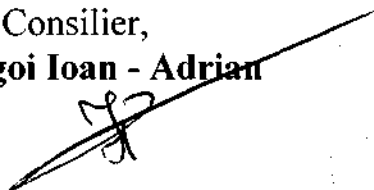

Contrasemnează,
Secretar,
jr.Moldoveanu Elena



Câmpina, 25 iulie 2019
Nr. 95

Cod FP-06-01, ver.1

PLAN DE SITUATIE

SCARA: 1:200

Mun. Campina, Str. Scarisoara, Nr.10, Tarla 83, Parcela Cc 941, Jud. Prahova.



Proprietar: Municipul Campina - domeniul privat

S teren masurat = 169.00 mp

(delimitat de perimetrul 1, 2, 3,..., 10,11,16, 15,14,13,12,11, 10, 17, 1)

AMPLASAMENT

INCADRARE IN ZONA Sc. 1:5000

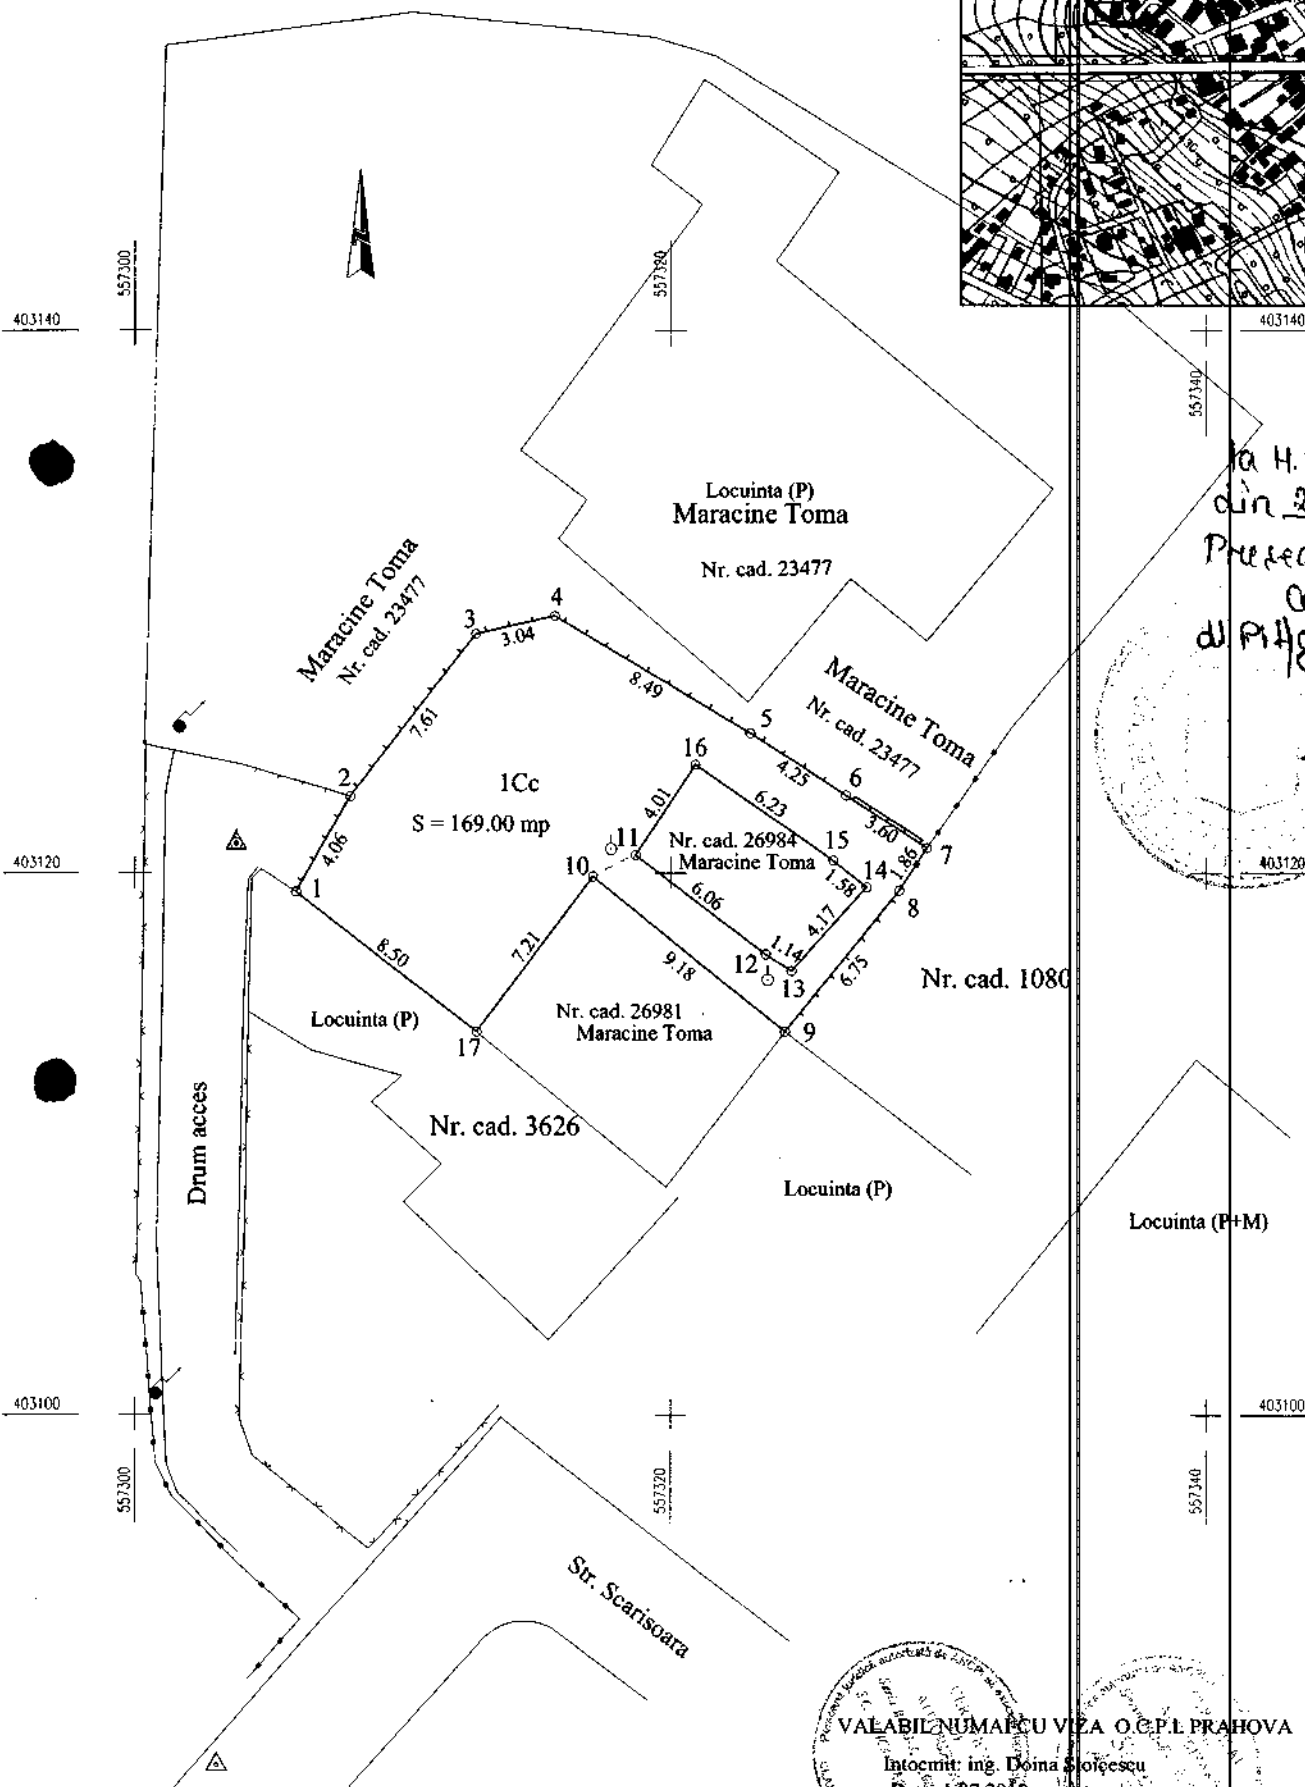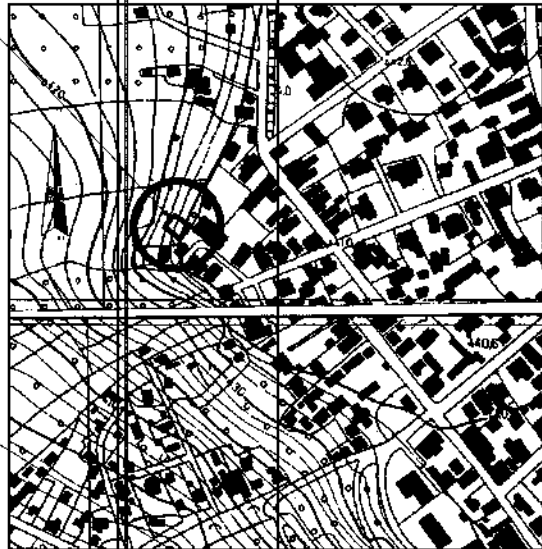

ANEXĂ

la H.C.L. nr. 95
din 25 Iulie 2019

Președintele sedinței,
Consilier,
dl. Pîlghar Ioan-Adrian

VALABIL NUMĂR CU VIZA O.C.P.L. PRAHOVA

Intocmit: ing. Doina Solescu

Data: 1.07.2019