

HOTĂRÂRE

**privind aprobarea trecerii din domeniul public în domeniul privat a terenului,
în suprafață de 162,00 m.p., situat în Municipiul Câmpina,
B-dul Carol I, nr.119, T 83, P Cc 1003**

Având în vedere Referatul de aprobare nr.69.032/08 august 2019 al d-lui ing.Tiseanu Horia – Laurențiu – Primarul Municipiului Câmpina, prin care propune aprobarea trecerii din domeniul public în domeniul privat a terenului, în suprafață de 162,00 m.p., situat în Municipiul Câmpina, B-dul Carol I, nr.119, T 83, P Cc 1003;

Ținând seama de:

- raportul nr.69.061/19 august 2019, promovat de Direcția juridică din cadrul Primăriei Municipiului Câmpina;

- raportul nr.69.093/19 august 2019, promovat de Serviciul administrarea domeniului public și privat din cadrul Primăriei Municipiului Câmpina;

- raportul nr.69.074/19 august 2019, promovat de Serviciul urbanism, amenajarea teritoriului din cadrul Primăriei Municipiului Câmpina;

- avizul Comisiei buget, finanțe, programe finanțare europeană, administrarea domeniului public și privat și agricultură din cadrul Consiliului local al Municipiului Câmpina;

- avizul Comisiei amenajarea teritoriului, urbanism, ecologie și protecția mediului din cadrul Consiliului local al Municipiului Câmpina;

- avizul secretarului Municipiului Câmpina, înregistrat sub nr.69.094/19 august 2019;

În conformitate cu prevederile:

- art.6, alin.(3), art.30, alin.(1), lit."c" din Legea nr.24/2000 privind normele de tehnică legislativă pentru elaborarea actelor normative, republicată, modificată și completată;

- art.129, alin.(2), lit."c" și art.361, alin.(2) și alin.(3) din O.U.G. nr.57/3 iulie 2019 privind Codul administrativ;

În temeiul art.196, alin.(1), lit."a", coroborat cu art.139, alin.(3), lit."g" din O.U.G. nr.57/3 iulie 2019 privind Codul administrativ,

Consiliul local al Municipiului Câmpina adoptă prezenta hotărâre.

Art.1. – Aprobă trecerea din domeniul public în domeniul privat al Municipiului Câmpina a terenului, în suprafață de 162,00 m.p., situat în Municipiul Câmpina, B-dul Carol I, nr.119, T 83, P Cc 1003, identificat conform ANEXEI, care face parte integrantă din prezenta hotărâre.

Art.2. – Cu data adoptării prezentei hotărâri se modifică corespunzător Cap.III, lit."L., – Scuaruri și terenuri aferente blocurilor", nr.crt.175 din Anexa la H.C.L. nr.99/30 iulie 2009, modificată și completată prin H.C.L. nr.31/28 feb.2018.

Art.3. – Prezenta hotărâre se comunică:

- Instituției Prefectului Județului Prahova;
- Primarului Municipiului Câmpina;

- Direcției economice;
- Direcției investiții;
- Direcției juridice;
- Serviciului administrarea domeniului public și privat;
- Serviciului urbanism și amenajarea teritoriului.

Președinte de ședință,
Consilier,
d-na Albu Elena



Contrasemnează,
Secretar,
jr.Moldoveanu Elena




Câmpina, 29 august 2019
Nr. 109

Cod FP-06-01, ver.1

PLAN DE AMPLASAMENT SI DELIMITARE A IMOBILULUI

Scara 1 : 200

ANEXA

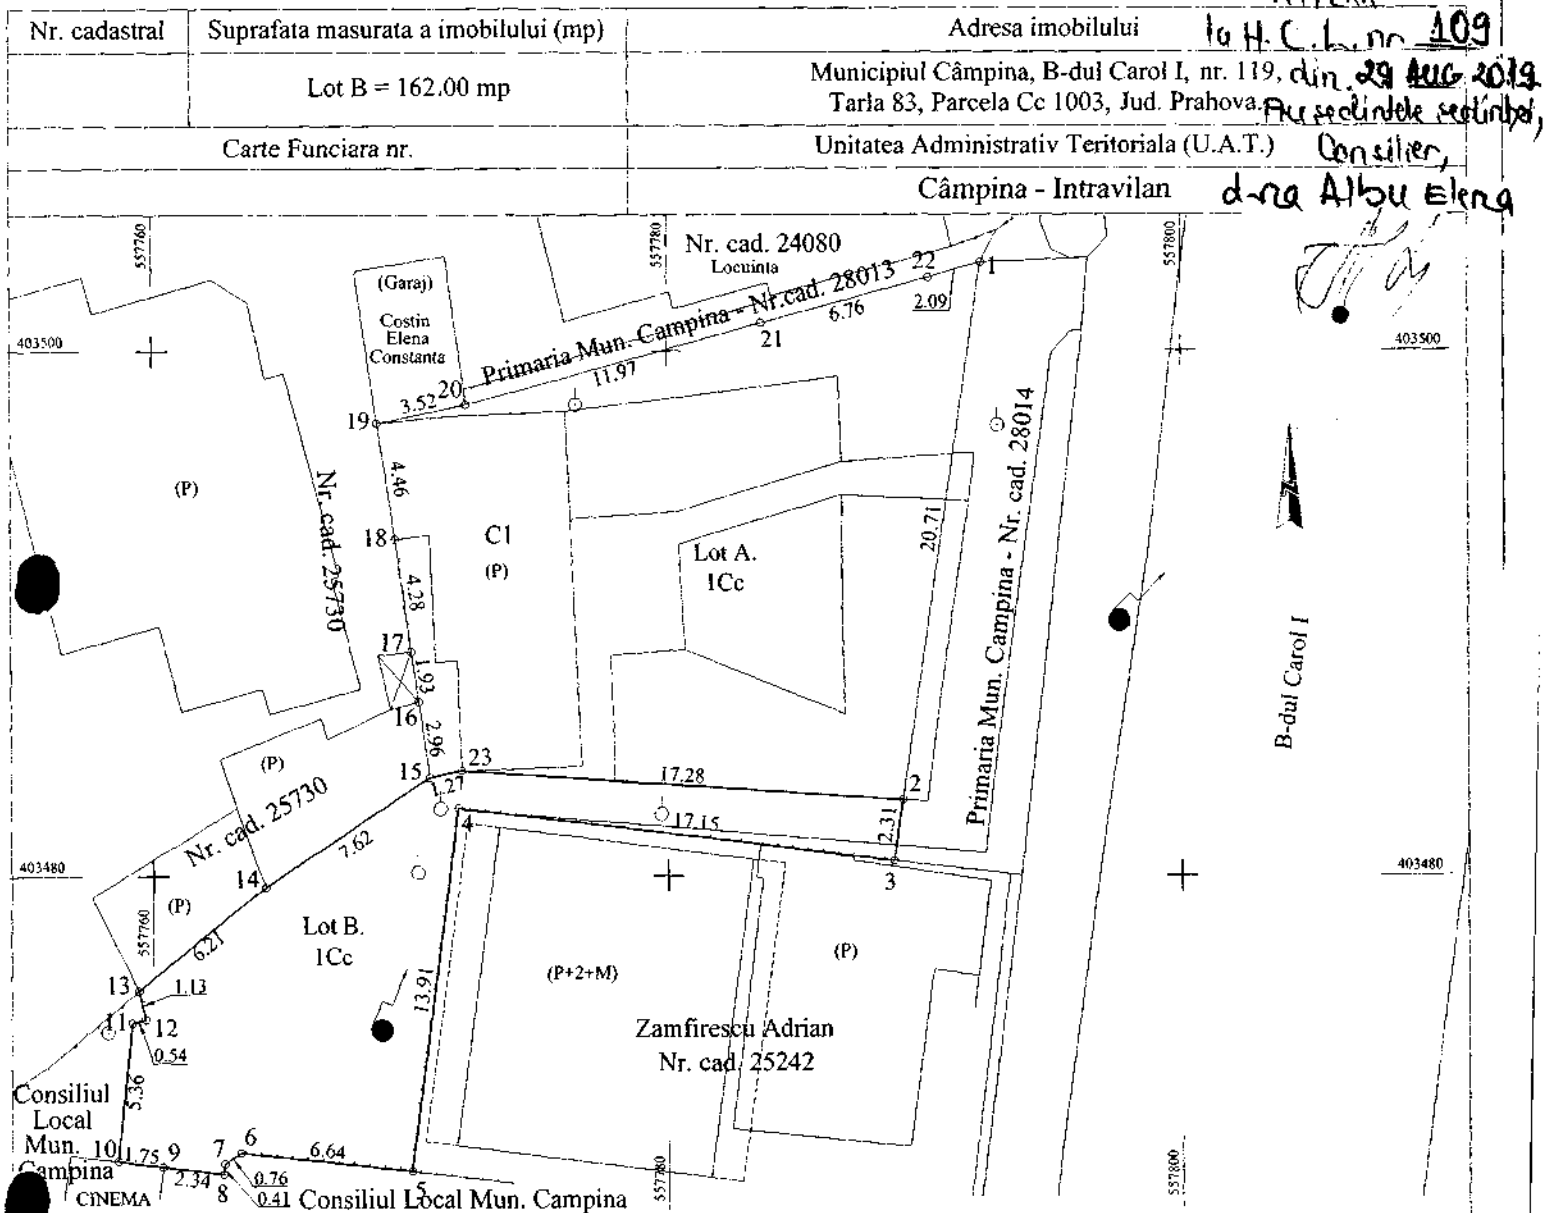

A. Date referitoare la teren

Nr. parcela	Categoria de folosinta	Suprafata (mp)	Mentuni
1	Cc	162.00	Lot B.
Total		162.00	Imprejmuit partial cu gard din lemn, partial cu zid de constructie si parial gara gard.

B. Date referitoare la constructii

Cod	Destinatia	Suprafata construita la sol (mp)	Mentuni
Total			

Suprafata totala masurata a imobilului = 162.00mp.

Executant: <i>Se Armand Geoton SRL</i> (nume, prenume) Confirm executarea masuratorilor la teren, DE corectitudine a documentelor cadastrale, corespundenta terenului cu realitatea din teren. Stampila si semnatura <i>Stoicescu AL. Deir</i> Data 28.09.2019	Inspector Confirm introducerea imobilului in baza de date integrata si atribuirea numarului cadastral Semnatura si parafa Data Stampila BCPI
---	--

* In situatia in care exista numere cadastrale pentru imobilele vecine, in locul numelui vecinului se va trece numarul cadastral, iar in lipsa numarului cadastral numarul topografic sau numarul administrativ. Suprafetele se rotunjesc la metru patrat.