

HOTĂRÂRE

**privind aprobarea dezmembrării imobilului – teren,
în suprafață de 9.728,00 m.p., situat în Municipiul Câmpina,
str.Industriei, nr.1, T 83, P 434 Cc,
cu Nr.cadastral/CF 27971, în două loturi**

Având în vedere Referatul de aprobare nr.69.158/29 august 2019 al d-lui ing.Tiseanu Horia – Laurențiu – Primarul Municipiului Câmpina, prin care propune aprobarea dezmembrării imobilului – teren, în suprafață de 9.728,00 m.p., situat în Municipiul Câmpina, str.Industriei, nr.1, T 83, P 434 Cc, cu Nr.cadastral/CF 27971, în două loturi;

- raportul nr.69.160/29 august 2019, promovat de Direcția juridică din cadrul Primăriei Municipiului Câmpina;

- raportul nr.69.161/29 august 2019, promovat de Serviciul administrarea domeniului public și privat din cadrul Primăriei Municipiului Câmpina;

- raportul nr.69.162/29 august 2019, promovat de Serviciul urbanism, amenajarea teritoriului din cadrul Primăriei Municipiului Câmpina;

- raportul Comisiei buget, finanțe, programe finanțare europeană, administrarea domeniului public și privat și agricultură din cadrul Consiliului local al Municipiului Câmpina;

- raportul Comisiei amenajarea teritoriului, urbanism, ecologie și protecția mediului din cadrul Consiliului local al Municipiului Câmpina;

- avizul secretarului Municipiului Câmpina, înregistrat sub nr.69.163/29 august 2019;

În conformitate cu prevederile:

- art.132 – art.135 din Regulamentul de avizare, recepție și înscriere în evidențele de cadastru și carte funciară, aprobat prin Ordinul nr.700/2014;

- art.6, alin.(3), art.30, alin.(1), lit.”c” din Legea nr.24/2000 privind normele de tehnică legislativă pentru elaborarea actelor normative, republicată, modificată și completată;

- art.129, alin.(2), lit.”c” din O.U.G. nr.57/2019 privind Codul administrativ;

În temeiul art.139, alin.(3), lit.”g”, coroborat cu art.196, alin.(1), lit. ”a” din O.U.G. nr.57/2019 privind Codul administrativ,

Consiliul local al Municipiului Câmpina adoptă prezenta hotărâre.

Art.1.(1) – Aprobă dezmembrarea imobilului – teren, în suprafață de 9.728,00 m.p., situat în Municipiul Câmpina, str.Industriei, nr.1, T 83, P 434 Cc, cu Nr.cadastral/CF 27971, în două loturi, după cum urmează:

- lotul 1 – S = 6.728,00 m.p., pe care sunt situate construcțiile C1 și C2;

- lotul 2 - S = 3.000,00 m.p.

(2) – Loturile prevăzute la art.1, alin.(1) se identifică, conform ANEXEI, care face parte integrantă din prezenta hotărâre.

Art.2. – Primarul Municipiului Câmpina, în calitate de reprezentant legal al unității administrativ - teritoriale, poate împuternici, în condițiile legii, persoane cu studii juridice din aparatul de specialitate sau consilierul juridic din aparatul permanent al Consiliului local, să semneze pentru și în numele Municipiului Câmpina actul autentic de dezmembrare încheiat, conform legii.

Art.3. – Prezenta hotărâre se comunică:

- Instituției Prefectului Județului Prahova;
- Primarului Municipiului Câmpina;
- Direcției economice;
- Direcției investiții;
- Direcției juridice;
- Serviciului administrarea domeniului public și privat;
- Serviciului urbanism și amenajarea teritoriului.

Președinte de ședință,
Consilier,
d-na Albu Elena




Contrasemnează,
Secretar,
jr.Moldoveanu Elena

A handwritten signature in dark ink, corresponding to the name 'jr.Moldoveanu Elena' mentioned in the text.

Câmpina, 29 august 2019
Nr. 118

Cod FP-06-01, ver.1

Scala 1: 500

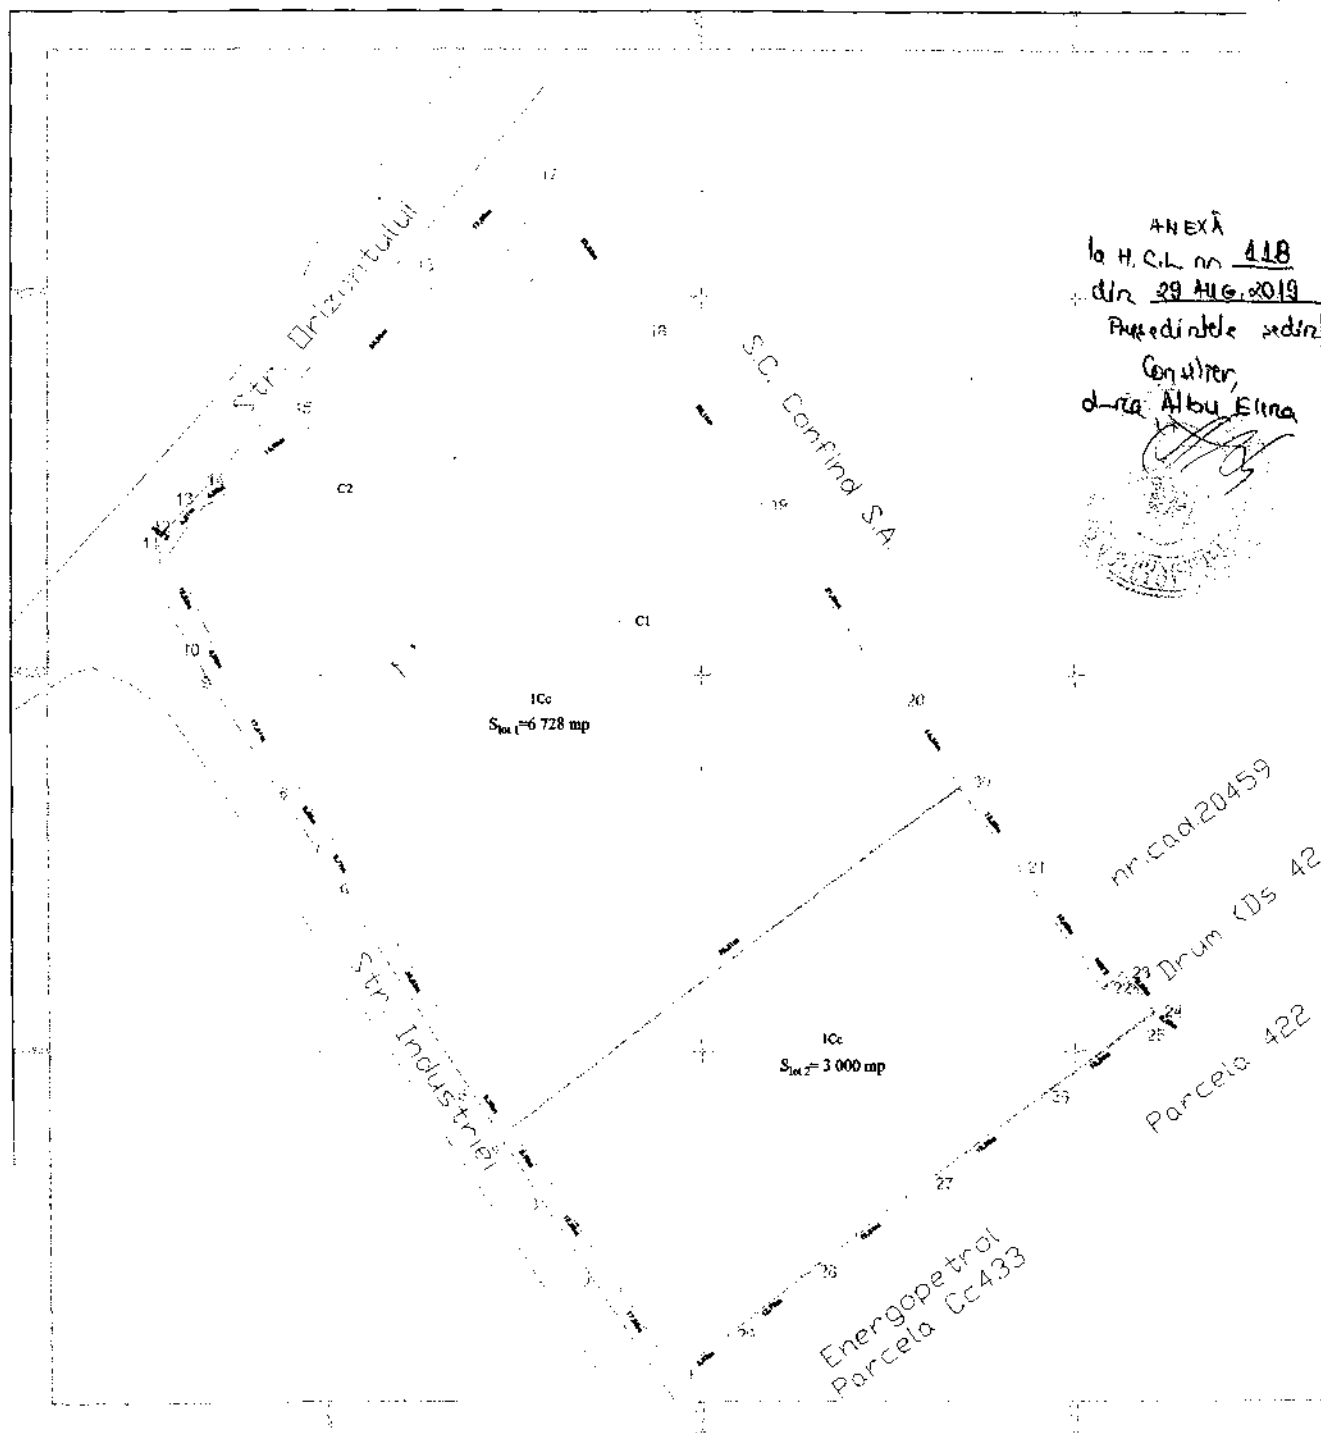

Cămin Furestărie nr.	27871	UAT	CAMPINA, JUDEȚ PRAHOVA
----------------------	-------	-----	------------------------

Situația actuală (anexa de descriere)				Situația veche (grupe de descriere)			
Nr. cad.	Suprafața (m ²)	Categoria de încalzire	Descrierea imobilului	Nr. cad.	Suprafața (m ²)	Categoria de încalzire	Descrierea imobilului
27971	9728	Cc	Împreună cu gard		6728	Cc	LOT 1-parte din împrejurimi
					2000	Cc	LOT 2-parte din împrejurimi
Total	9728				9728		
Executant: SC Proiect S.A. Confirm executarea măsurătorilor la teren corectitudine istoricități documentare cadastrale și corectitudine sectorială cu rezultatele din teren.				Inspector Confirm introducerea imobilului în baza de date integrități și scrierilor numărului cadastral			
Semnătura și stampila				Semnătura și parafă Data:			
Data: 08.2019				Stampila BCP			