

**CONSILIUL LOCAL
AL MUNICIPIULUI CÂMPINA
JUDEȚUL PRAHOVA**

HOTĂRÂRE

**privind atestarea apartenenței la domeniul privat al Municipiului Câmpina
a terenului în suprafață de 19.985,00 m.p., situat în Municipiul Câmpina,
str.Crișuri, f.nr., Tarla 11, Parcela A 388**



Având în vedere Referatul de aprobare nr.7.071/18 martie 2020 al membrilor Comisiei de specialitate amenajarea teritoriului, urbanism, ecologie și protecția mediului, prin care propun atestarea apartenenței la domeniul privat al Municipiului Câmpina a terenului în suprafață de 19.985,00 m.p., situat în Municipiul Câmpina, str.Crișuri, f.nr., Tarla 11, Parcela A 388;

Ținând seama de:

- raportul nr.7.318/20 martie 2020, promovat de Direcția juridică din cadrul Primăriei Municipiului Câmpina, completat prin raportul nr.7.715/25 martie 2020;
- raportul nr.7.319/20 martie 2020, promovat de Direcția economică din cadrul Primăriei Municipiului Câmpina;
- raportul nr.7.320/20 martie 2020, promovat de Serviciul administrarea domeniului public și privat din cadrul Primăriei Municipiului Câmpina;
- raportul nr.7.322/20 martie 2020, promovat de Serviciul urbanism, amenajarea teritoriului din cadrul Primăriei Municipiului Câmpina;
- avizul Comisiei buget, finanțe, programe financiare europeană, administrarea domeniului public și privat și agricultură din cadrul Consiliului local al Municipiului Câmpina;
- avizul Comisiei amenajarea teritoriului, urbanism, ecologie și protecția mediului din cadrul Consiliului local al Municipiului Câmpina;
- avizul Secretarului General al Municipiului Câmpina, înregistrat sub nr.7.323/20 martie 2020;

În conformitate cu prevederile:

- art.557, alin.(2) din Legea nr.287/2009 privind Codul civil, republicat, cu modificările și completările;
- art.41, alin.5² din Legea nr.7/1996 a cadastrului și a publicității imobiliare republicată, modificată și completată;
- art.6, alin.(3) și art.30, alin.(1), lit."c" din Legea nr.24/2000 privind normele de tehnică legislativă pentru elaborarea actelor normative, republicată, modificată și completată;
- art.129, alin.(2), lit."c" și art.354 din O.U.G. nr.57/3 iulie 2019 privind Codul administrativ;

În temeiul art.196, alin.(1), lit."a", coroborat cu art.139, alin.(3), lit."g" din O.U.G. nr.57/3 iulie 2019 privind Codul administrativ,


Consiliul local al Municipiului Câmpina adoptă prezenta hotărâre.

Art.1. – Se atestă apartenența la domeniul privat al Municipiului Câmpina a terenului în suprafață de 19.985,00 m.p., situat în Municipiul Câmpina, str.Crișuri, f.nr., Tarla 11, Parcela A 388, identificat prin planul de amplasament și delimitare a imobilului, ANEXĂ la prezenta hotărâre.

Art.2. – Prezenta hotărâre se comunică:

- Instituției Prefectului Județului Prahova;
- Primarului Municipiului Câmpina;
- Direcției juridice;
- Direcției economice;
- Serviciului administrarea domeniului public și privat;
- Serviciului urbanism și amenajarea teritoriului;
- Oficiului agricol.

Președinte de ședință,
Consilier,
dl.Dochia Adrian

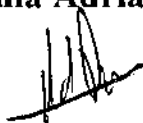


Contrasemnează,
Secretar General,
jr.Moldoveanu Elena



Câmpina, 26 martie 2020

Nr. 57

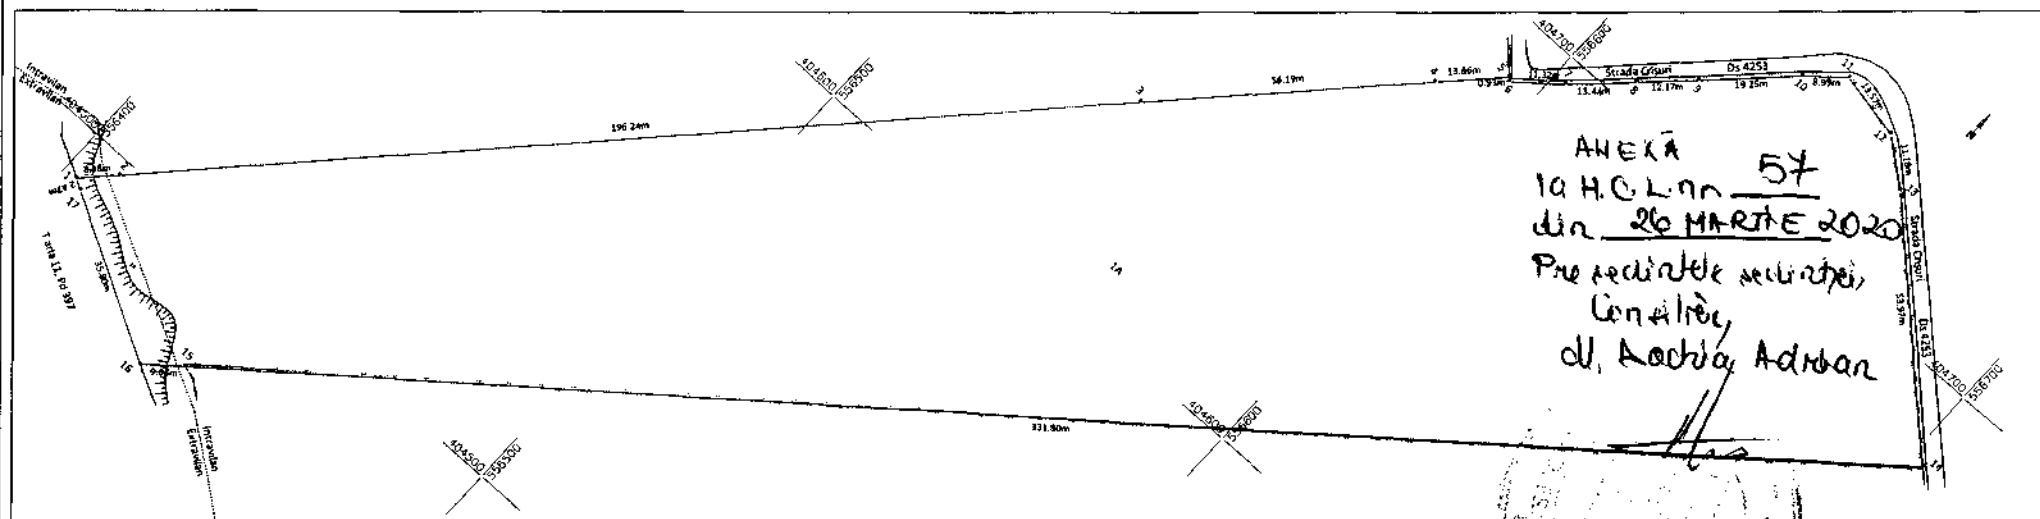

ANEXA NR. 1.35 la regulament

Plan de amplasament și delimitare a imobilului

Scara 1:1000

Nr. cadastral	Suprafața măsurată a imobilului	Adresa imobilului
	19985 mp	Strada Crișuri, Tarla II, Parcela A388.
Cartea Funciară nr.		Unitatea Administrativ Teritorială (UAT)
		Câmpina, jud. Prahova.

A. Date referitoare la teren			
Nr. Parcelă	Categorie de folosință	Suprafața (mp)	Mențiuni
1	A	19745	Teren intravilan împrejmuit parțial.
2	A	240	Teren extravilan neîmprejmuit.
Total		19985	

B. Date referitoare la construcții			
Cod Constr.	Destinația	Suprafața construită la sol (mp)	Mențiuni
-	-	-	-
Total		-	Total suprafață construită desfășurată = - mp
Suprafața totală măsurată a imobilului = 19985 mp			
Suprafața din act = 19985 mp			

S.C. THEOTOP S.R.L.		Inspector
Executant: Ing. Aut. Georgiana-Ionela COJOCEA		Confirm introducerea imobilului în baza de date integrată și atribuirea numărului cadastral.
Confirm executarea măsurătorilor la teren, corectitudinea întocmirii documentației cadastrale și corectitudinea acesteia cu realitatea din teren.		Semnătura și parafa
Data 17 Februarie 2020		Data.....
Stampila BCPI		