

**CONSILIUL LOCAL
AL MUNICIPIULUI CÂMPINA
JUDEȚUL PRAHOVA**



HOTĂRÂRE

**privind trecerea din domeniul privat în domeniul public al Municipiului
Câmpina a terenului în suprafață de 1.127,00 m.p.,
cu Nr.Cadastral/CF 28091 și introducerea în domeniul public a acestuia,
situat în Municipiul Câmpina, str.Năsăud, f.nr.**

Având în vedere Referatul de aprobare nr.9.375/23 aprilie 2020 al d-lui ing.Tiseanu Horia Laurențiu - Primarul Municipiului Câmpina, prin care propune trecerea din domeniul privat în domeniul public al Municipiului Câmpina a terenului în suprafață de 1.127,00 m.p., cu Nr.Cadastral/CF 28091 și introducerea în domeniul public a acestuia, situat în Municipiul Câmpina, str.Năsăud, f.nr.;

Ținând seama de:

- raportul nr.9.503/24 aprilie 2020, promovat de Direcția economică din cadrul Primăriei Municipiului Câmpina;
- raportul nr.9.504/24 aprilie 2020, promovat de Direcția juridică din cadrul Primăriei Municipiului Câmpina;
- raportul nr.9.505/24 aprilie 2020, promovat de Serviciul administrarea domeniului public și privat din cadrul Primăriei Municipiului Câmpina;
- raportul nr.9.506/24 aprilie 2020, promovat de Serviciul urbanism, amenajarea teritoriului din cadrul Primăriei Municipiului Câmpina;
- avizul Comisiei de specialitate din cadrul Consiliului local al Municipiului Câmpina, respectiv Comisia buget, finanțe, programe finanțare europeană, administrarea domeniului public și privat și agricultură;
- avizul Comisiei de specialitate din cadrul Consiliului local al Municipiului Câmpina, respectiv Comisia amenajarea teritoriului, urbanism, ecologie și protecția mediului;
- avizul Secretarului General al Municipiului Câmpina, înregistrat sub nr.9.507/24 aprilie 2020;
- Nota de fundamentare a Serviciului administrarea domeniului public și privat, înregistrată sub nr.9.320/22 aprilie 2020;

În raport cu prevederile art.41, alin.(5) din Legea nr.7/1996 a cadastrului și a publicității imobiliare republicată, modificată și completată;

În conformitate cu prevederile:

- art.6, alin.(3), art.30, alin.(1), lit."c" din Legea nr.24/2000 privind normele de tehnică legislativă pentru elaborarea actelor normative, republicată, modificată și completată;
- art.129, alin.(2), lit. "c" și alin.(14), art.287, lit."b", art.289 și art.296, alin.(2) din O.U.G. nr.57/3 iulie 2019 privind Codul administrativ;

În temeiul art.196, alin.(1), lit."a", coroborat cu art.139, alin.(3), lit."g" din O.U.G. nr.57/3 iulie 2019 privind Codul administrativ,

Consiliul local al Municipiului Câmpina adoptă prezenta hotărâre.

Art.1.(1) - Se aprobă trecerea din domeniul privat în domeniul public al Municipiului Câmpina a terenului în suprafață de 1.127,00 m.p., cu Nr.Cadastral/CF 28091, situat în Municipiul Câmpina, str.Năsăud, f.nr.

(2) - Terenul se identifică conform ANEXEI nr.1, care face parte integrantă din prezenta hotărâre.

Art.2. - Se aprobă introducerea în domeniul public al Municipiului Câmpina a terenului în suprafață de 1.127,00 m.p., cu Nr.Cadastral/CF 28091, situat în Municipiul Câmpina, str.Năsăud, f.nr., conform ANEXEI nr.2 la prezenta hotărâre.

Art.3. - Imobilul – teren, introdus în domeniul public conform prezentei va face obiectul actualizării inventarului domeniului public al Municipiului Câmpina, conform procedurii prevăzute de O.U.G. nr.57/2019 privind Codul administrativ.

Art.4. - Prezenta hotărâre se comunică:

- Instituției Prefectului Județului Prahova;
- Primarului Municipiului Câmpina;
- Direcției investiții;
- Direcției juridice;
- Direcției economice;
- Serviciului administrarea domeniului public și privat;
- Serviciului urbanism, amenajarea teritoriului;
- Oficiului agricol.

Președinte de ședință,
Consilier,
dl.Pănescu Robert - Cătălin


Contrasemnează,
Secretar General,
jr.Moldoveanu Elena

Câmpina, 30 aprilie 2020
Nr. 65

PLAN DE AMPLASAMENT SI DELIMITARE A IMOBILULUI

Scara 1 : 500

Nr. cadastral	Suprafata masurata a imobilului (mp)	Adresa imobilului
	1127.00 mp	Mun. Câmpina, Str. Nasaud, f.n., Tarla 83, Parcela Cc 240, Jud. Prahova.
Carte Funciara nr.	Unitatea Administrativ Teritoriala (U.A.T.)	
	Câmpina - Intravilan	

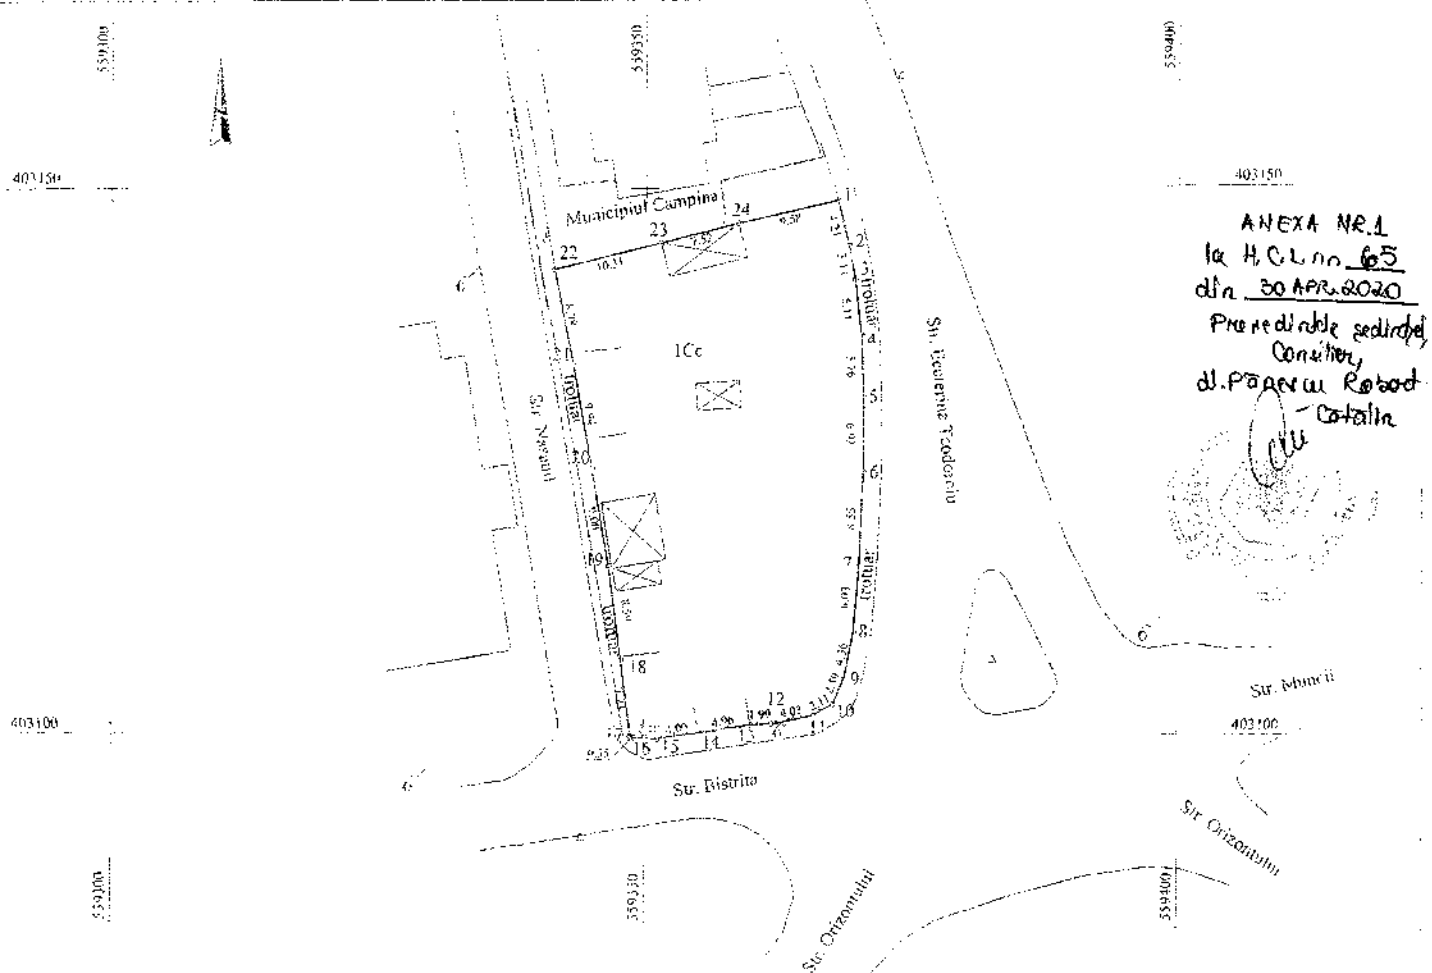

ANEXA NR.1
la H.C.L. nr. 65
din 30 APR. 2020
Prezintă de sedință
Consiliu
dl. Popescu Robert
- Catalin

A. Date referitoare la teren

Nr. parcela	Categoria de folosinta	Suprafata (mp)	Mentiiuni
1	Cc	1127.00	
Total		1127.00	Împrejmuit partial cu gard din lemn, partial cu zid de constructie si partial cu bordura de trotuar.

B. Date referitoare la constructii

Cod	Destinatia	Suprafata construita la sol (mp)	Mentiiuni
Total			

Suprafata totala masurata a imobilului = 1127.00mp.

Suprafata din act a imobilului = 1127.00mp.

Executant: Sc Arhicad Geotop SRL
(nume, prenume)Confirm executarea masuratorilor la teren,
corectitudinea inlocuirii documentatiei cadastrale si
corespondenta acesteia cu realitatea din teren.

Stampila si semnatura

Data 07.08.2018

Inspector

Confirm introducerea imobilului in baza de date
integrata si atribuirea numarului cadastral


Semnatura si parafa

Data 12.08.2018

Stampila SCPI

In situatia in care exista numere cadastrale pentru imobilele vecine, in locul numelui vecinului se va trece numarul cadastral.
In lipsa numarului cadastral numarul topografic sau numarul administrativ. Suprafetele se rotunjesc la metru patrat.

ANEXA nr.2
la H.C.L. nr.65/30 aprilie 2020
Președintele ședinței,
Consilier,
dl.Pănescu Robert - Cătălin

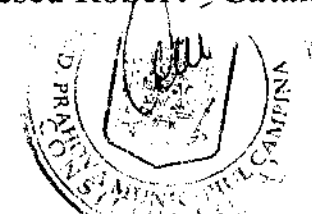

CAPITOLUL IV

A. CLĂDIRILE ȘI TERENURILE ÎN CARE ÎȘI DESFĂȘOARĂ ACTIVITATEA CONSILIUL LOCAL ȘI PRIMĂRIA, PRECUM ȘI INSTITUȚII PUBLICE DE INTERES LOCAL BUNURI IMOBILE

Nr. crt.	Codul de clasificare	Denumirea bunului	Elemente de identificare	Anul dobândirii, sau dupa caz dării în folosință	Valoare de inventar - lei -	Situația juridică actuală - denumire act de proprietate sau alte acte doveditoare
53.	1.6.2.	Teren	Adresa: str.Năsăud, f.nr., Tarla 83, Parcela Cc 240, Nr.Cadastral/CF 28091 Suprafață = 1.127,00 m.p. Vecinătăți: N - Municipiul Câmpina S – str.Bistrița E – str.Ecaterina Teodoriu V – str.Năsăud	2018		- H.C.L. nr.104/28 iunie 2018