
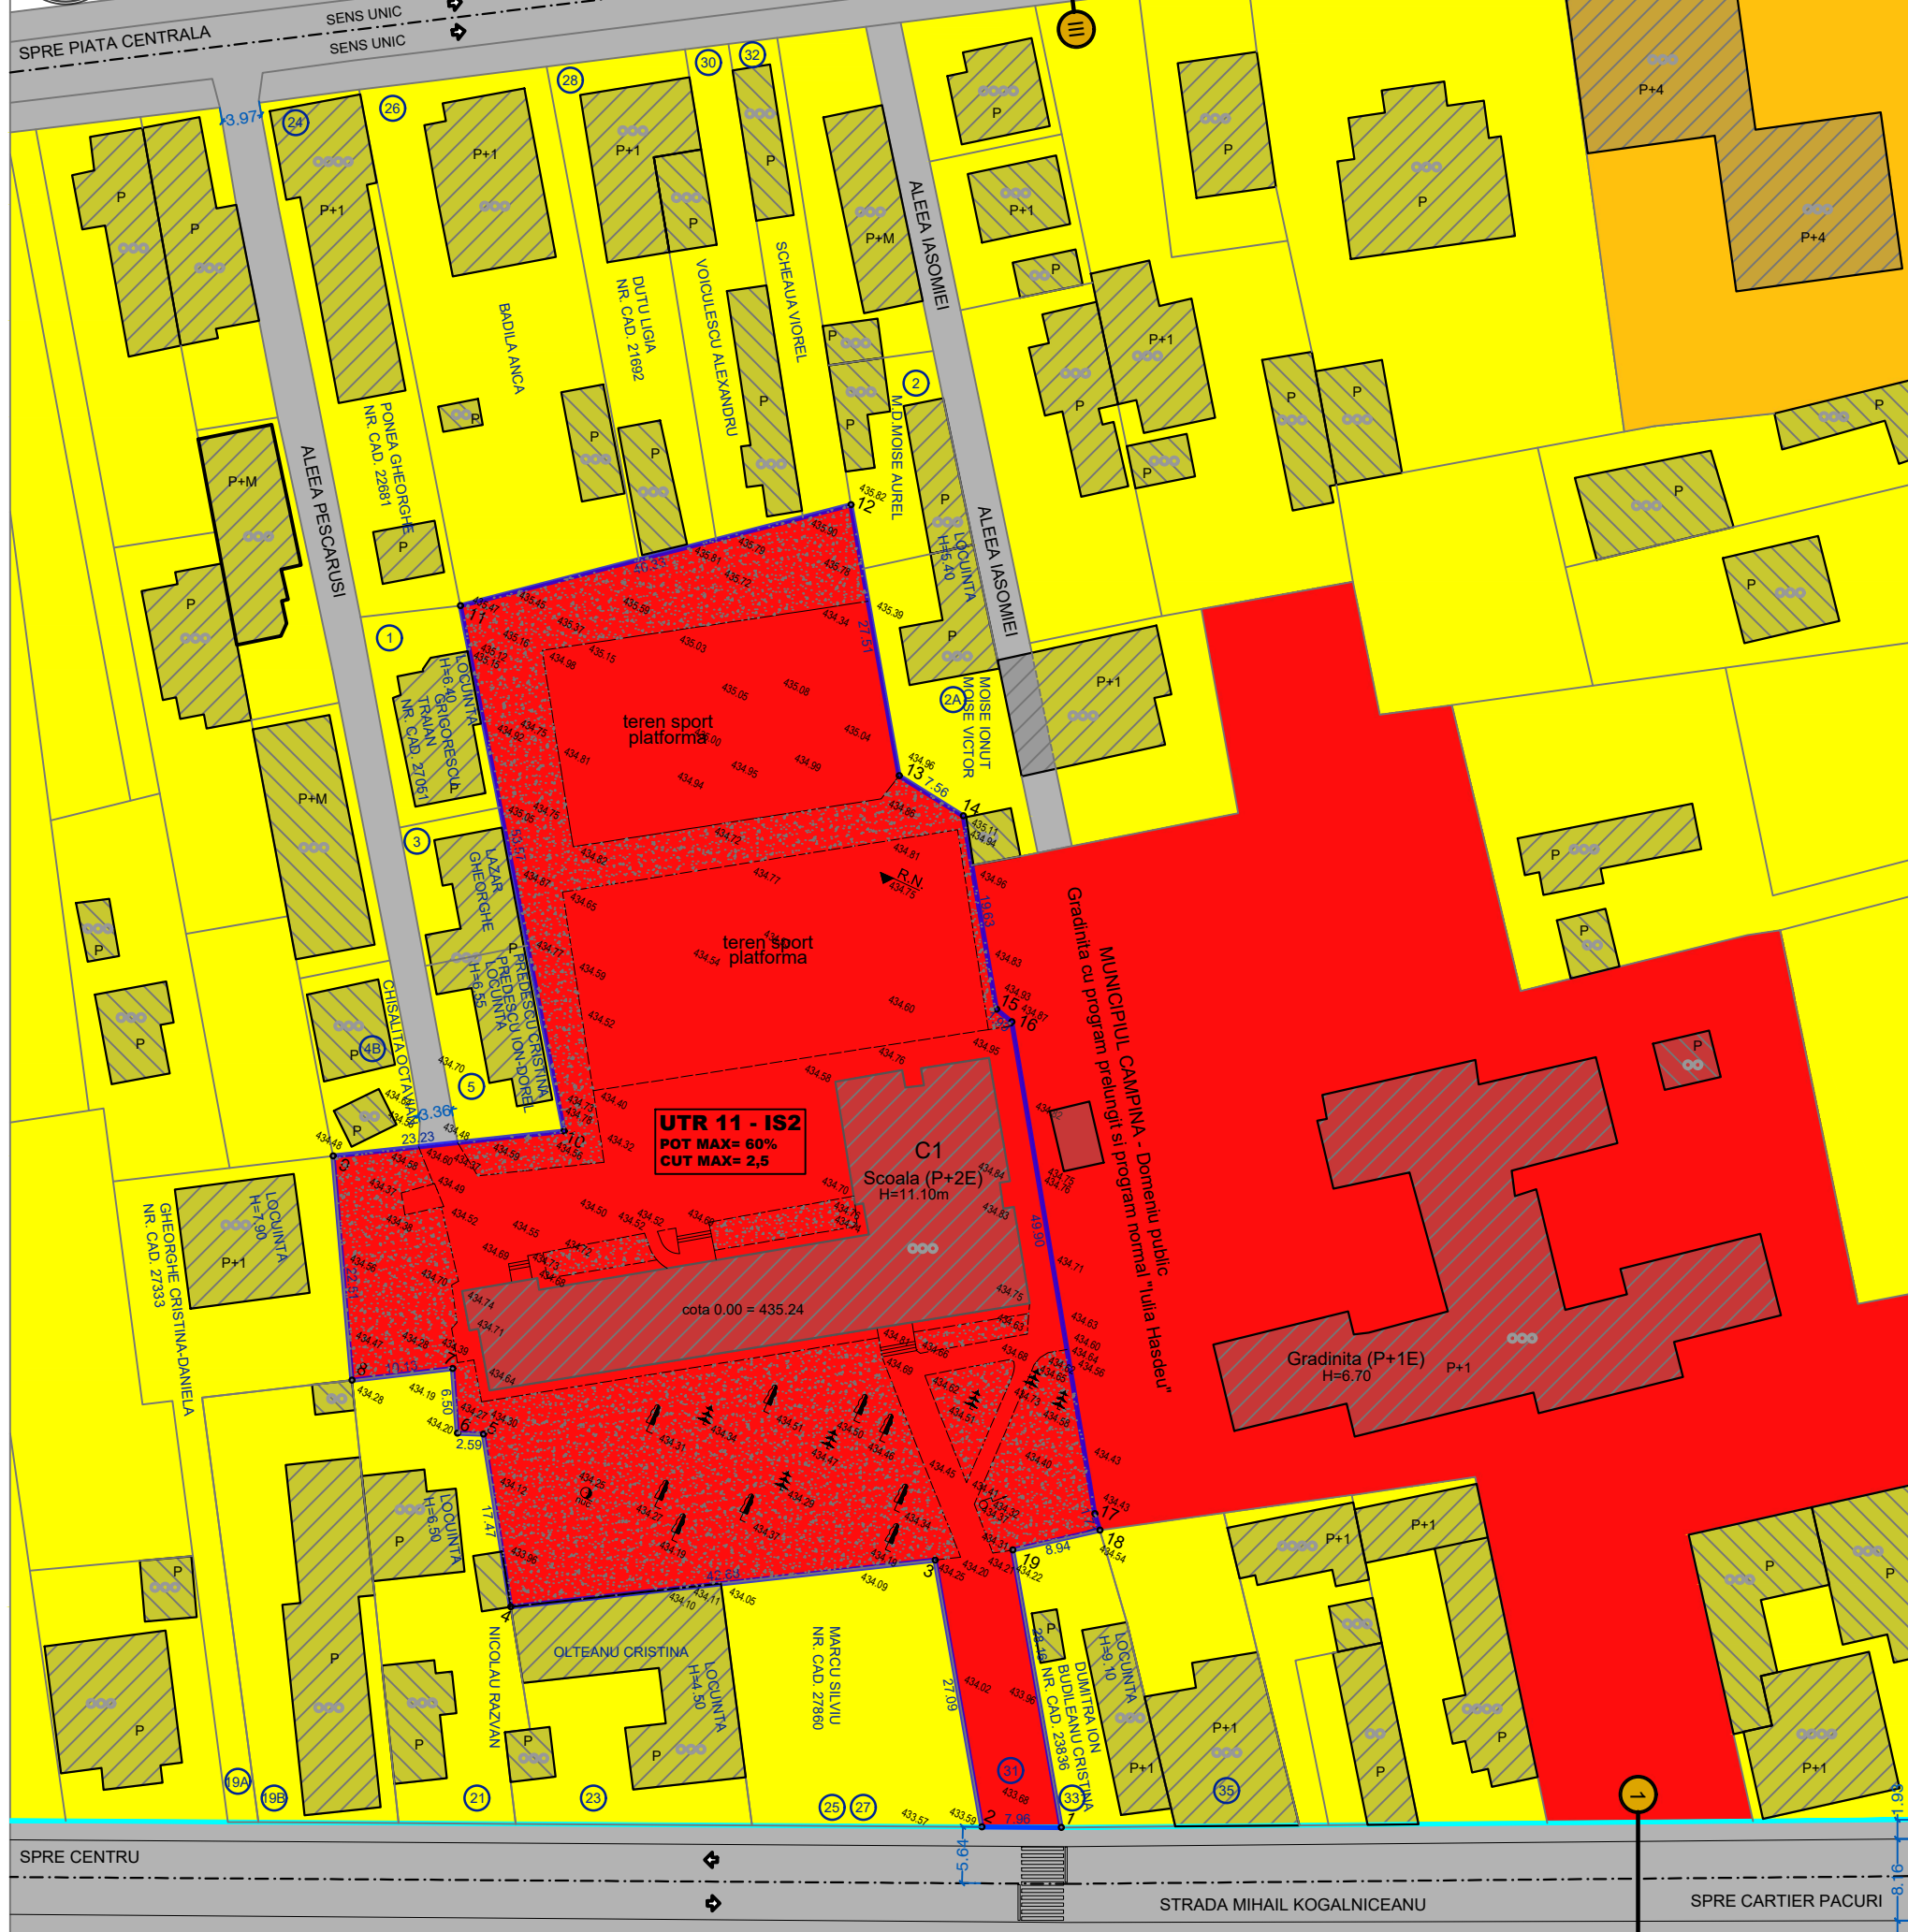


PLAN URBANISTIC DE DETALIU

IMBUNATATIREA INFRASTRUCTURII EDUCATIONALE IN
SCOALA GIMNAZIALA B.P. HASDEU DIN MUNICIPIUL
CAMPINA - IN COMPLETARE CU NR. 23/01.02.2018

UTR 11 - IS2
INDICATORI URBANISTICI
POT MAX= 60%
CUT MAX= 2,5

ANALIZA SITUATIEI EXISTENTE - A02

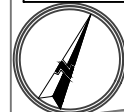

LIMITE
— LIMITA LOT CE A GENERAT PUD

- ZONA INSTITUTII PUBLICE SI SERVICII
- STRAZI / DRUMURI DE EXPLOATARE
- ZONE SPATII VERZI
- ZONA CAI DE COMUNICATIE RUTIERA SI AMENAJARI AFERENTE
- ZONA LOCUINTE COLECTIVE SI DOTARI
- ZONA ACTIVITATI PRODUCTIVE SI SERVICII
- ZONA PENTRU LOCUINTE CU REGIM MIC DE INALTIME (P SI P+2)
- ZONA PENTRU UNITATI INDUSTRIALE SI DEPOZITARE
- ZONA CALE FERATA INDUSTRIALA PRUPUSA PENTRU DEZAFECTARE
- ZONA LOCUINTE INDIVIDUALE IN CARE SE INCURAJEAZA DEZVOLTAREA COMERTULUI SI SERVICIILOR
- ALINIAMENT EXISTENT
- EDIFICABIL
- CONSTRUCTII EXISTENTE

SUPRAFATA TEREN: 5644 mp, nr.cad.22823, inscrist in CF nr.22823 - UAT Mun. Campina

Sc la sol C1 - Scoala cu clasele I-VIII "Bogdan Petriceicu Hasdeu" (P+2E) = 753 mp.

STAREA FONDULUI CONSTRUIT

- FOARTE BUNA
- BUNA
- REA
- RUINA
- TIPURI DE STRUCTURI
- DURABILA
- NEDURABILA

REGIM DE INALTIME


- P
- P+..E

Inventar de coordonate - nr.cad.22823


Nr. Pct.	Coordonate pct. de contur	Lungimi latimi	D(i+1)
	X [m]	Y [m]	
1	403024.980	558315.520	7.96
2	403021.680	558308.280	27.09
3	403043.930	558292.830	42.68
4	403021.850	558256.310	17.47
5	403036.350	558246.570	2.59
6	403035.340	558244.180	6.50
7	403041.010	558241.010	10.13
8	403035.720	558232.370	22.51
9	403035.280	558221.230	23.23
10	403067.230	558241.150	53.57
11	403110.540	558209.630	40.33
12	403136.120	558240.810	27.51
13	403113.580	558256.580	7.56
14	403112.620	558264.080	19.63
15	403096.460	558275.220	1.99
16	403095.990	558277.150	49.90
17	403054.940	558305.370	1.71
18	403053.570	558306.520	8.94
19	403048.100	558299.450	28.16

S=5644mp - Sistem de proiectie STEREO 70


PROFIL STRADAL
Str. Mihail Kogalniceanu
(conform situatiei existente)
ARTERA DE CIRCULATIE
COLECTOARE CATEGORIA III

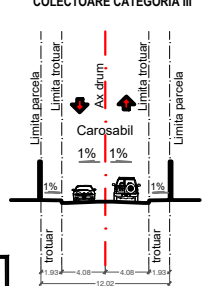

PROFIL STRADAL
Str. Mihail Kogalniceanu
(PROPOUNERE)
ARTERA DE CIRCULATIE
COLECTOARE CATEGORIA III

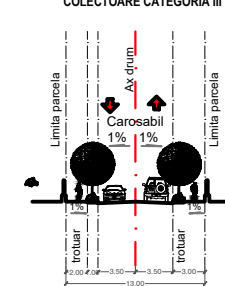

PROFIL STRADAL
Str. Mihail Kogalniceanu
(conform PUG)
ARTERA DE CIRCULATIE
COLECTOARE CATEGORIA III

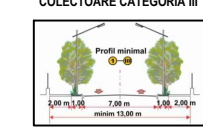

nr. crt.	BILANT TERITORIAL	EXISTENT	
		SUPRAFATA (mp)	%
1.	CONSTRUCTII	753	13.34
2.	SPATII VERZI	2280	40.40
3.	CIRCULATII + PLATFORME	2611	46.26
TOTAL SUPRAFATA STUDIATA		5644	100.00
SUPRAFATA DOMENIU PUBLIC AL MUNICIPIULUI CAMPINA		5644	100.00

VERIFICATOR	NUMELE	SEMNTURA	CERNTA	REFERAT NR. /	
VERIFICATOR / EXPERT				REFERAT DE VERIFICARE/RAPORT DE EXPERTIZA TEHNICA	
S.C. HOME A&D PROIECT SRL NR. INREG REG COM. 229/1567/2008, CUI 18868141 Campina, str. Siretului, nr. 2, jld. Prahova, tel. fax. 0244334224 / mobil 0722121962				BENEFICIAR: MUNICIPIUL CAMPINA AMPLASAMENT: MUNICIPIUL CAMPINA, JUDETUL PRAHOVA, STRADA MIHAIL KOGALNICEANU, NR. 31,	CONTRACT : .../2020 PROIECT : .../2020
CAUTATEA ELABORATORILOR	NUMELE	SEMNTATURA	SCARA 1/500	TITLU PROIECT: PLAN URBANISTIC DE DETALIU PENTRU IMBUNATATIREA INFRASTRUCTURII EDUCATIONALE IN SCOALA GIMNAZIALA B.P. HASDEU DIN MUNICIPIUL CAMPINA - IN COMPLETARE CU NR. 23/01.02.2018	
SEF PROIECT	ARH. GEORGEI BONCIU			FAZA: PUD	
PROIECTAT	ARH. GEORGEI BONCIU		DATA APRILIE 2021	TITLU PLANSA: ANALIZA SITUATIEI EXISTENTE	
DESENAT	ARH. GEORGEI BONCIU			PLANSA: A02	