


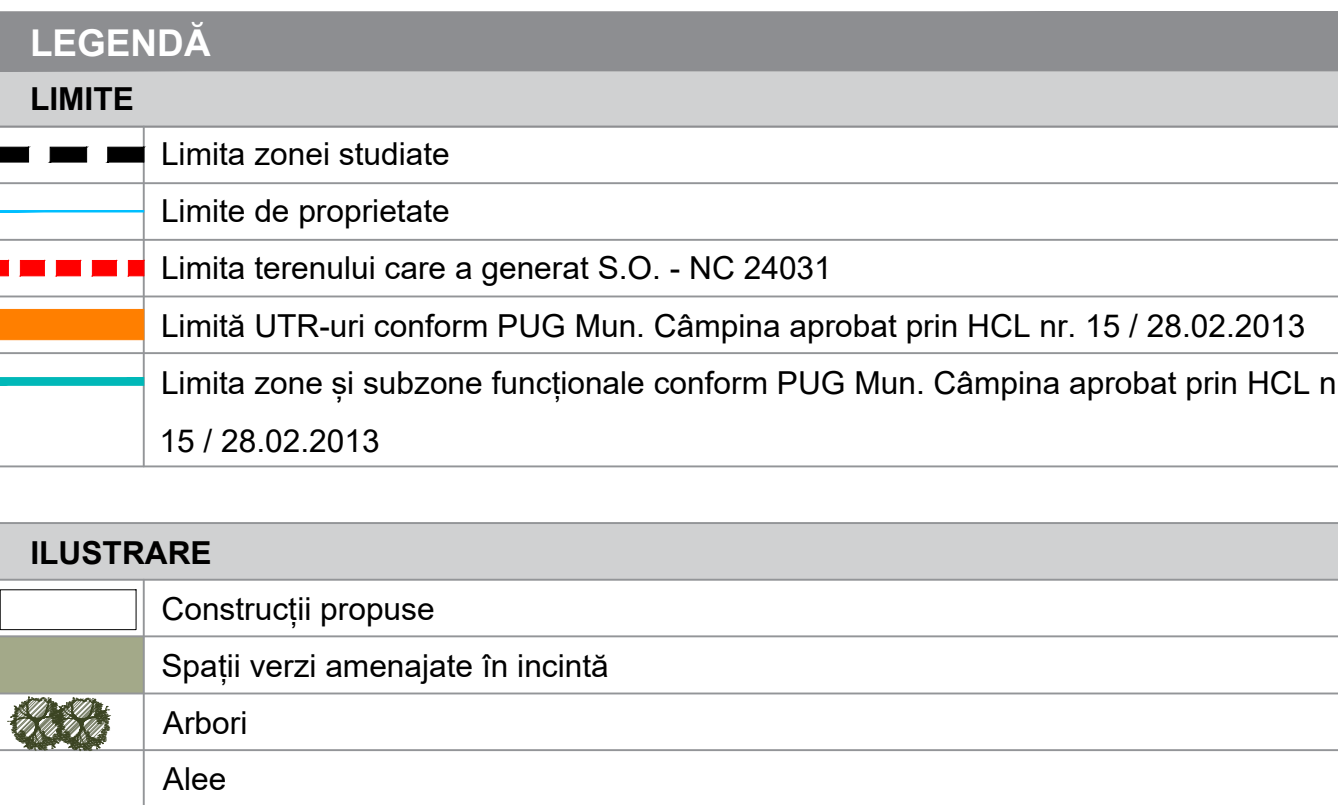



SISTEM DE PROIECȚIE			
STEREO 1970			
Pct	Coord. X	Coord. Y	Distanța
1	404161.86	558961.48	
2	404226.48	559046.96	107.1
3	404256.64	559095.87	57.44
4	404174.56	559153.93	100.5
5	404159.27	559132.32	6.2
6	404153.07	559132.28	19.3
7	404137.10	559143.25	23.0
8	404118.20	559156.51	57.8
9	404084.35	559109.58	37.9
10	404062.40	559074.88	61.9
11	404059.14	559073.43	3.6
12	404050.96	559061.69	14.3
13	404041.78	559048.40	16.1
14	404075.13	559026.83	39.7
15	404119.57	558992.83	55.9
16	404118.11	558990.63	2.6
17	404151.94	558965.59	42.0
18	404161.86	558961.48	107.7
Suprata=23141 MP			

CIRCULAȚII	
	Circulații carosabile
	Circulații pietonale
	Circulații carosabile și pietonale propuse în incintă - acces public, proprietate privată
---	Marcaje
■ ■ ■ ■ ■	Cale ferată

REGELEMENTĂRI CONFORM P.U.G. MUNICIPIUL CÂMPINA	
	Interdicție temporară de construire (până la realizarea de studii geotehnice pe fiecare parCă - cu minim 3 puțuri forate)
	Obiectiv de utilitate publică - Batal propus spre ecologizare

REGELEMENTĂRI PROPUSE	
-----	Limită zone funcționale propuse
	Accese auto și pietonale

REGELEMENTĂRI PROPUSE ORIENTATIV	
	Stradă de acces propusă orientativ
	Platformă de colectarea deșeurilor propuse orientativ subteran/supraterane

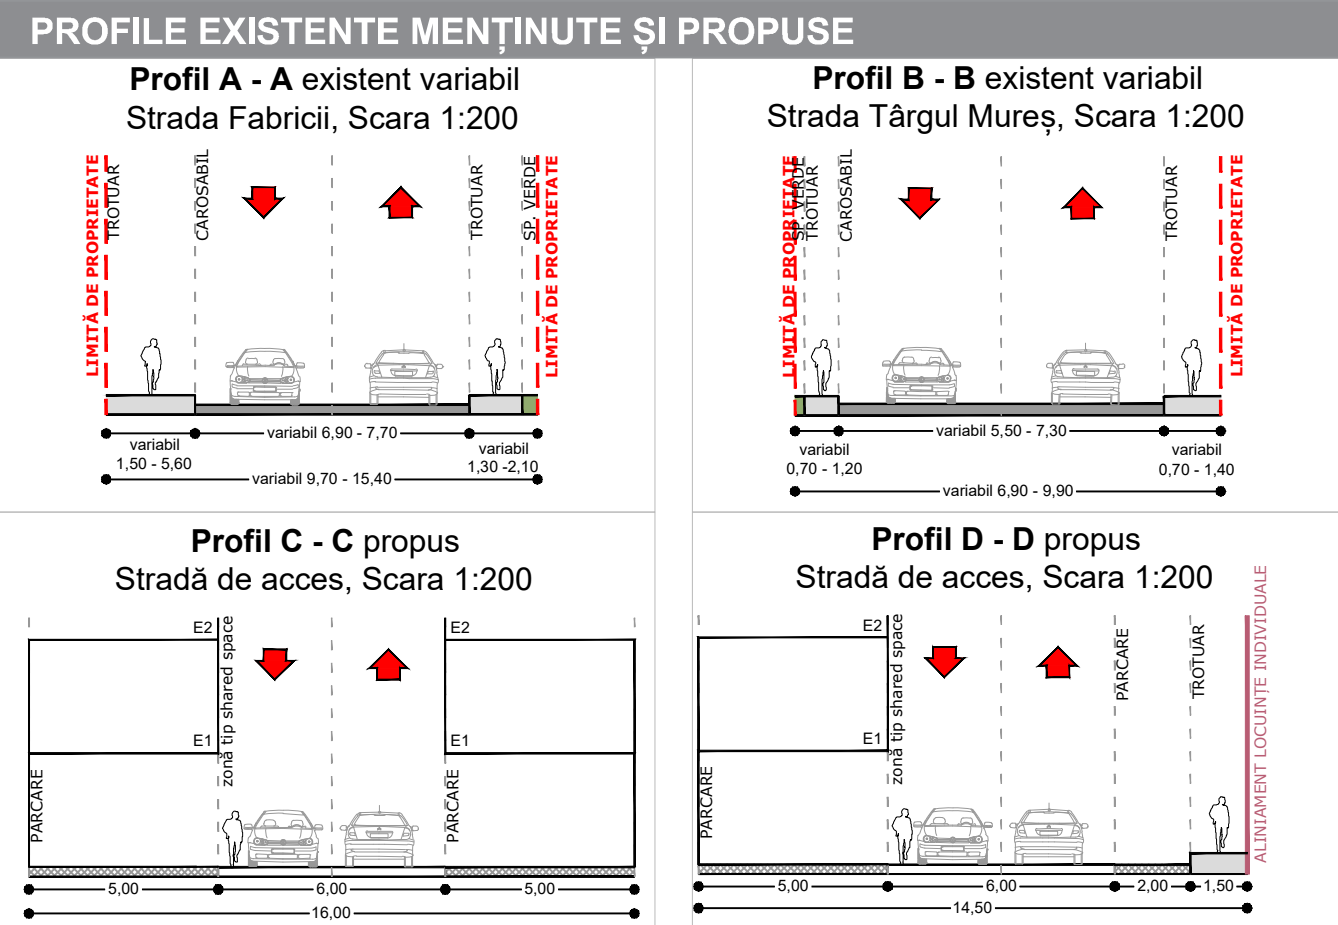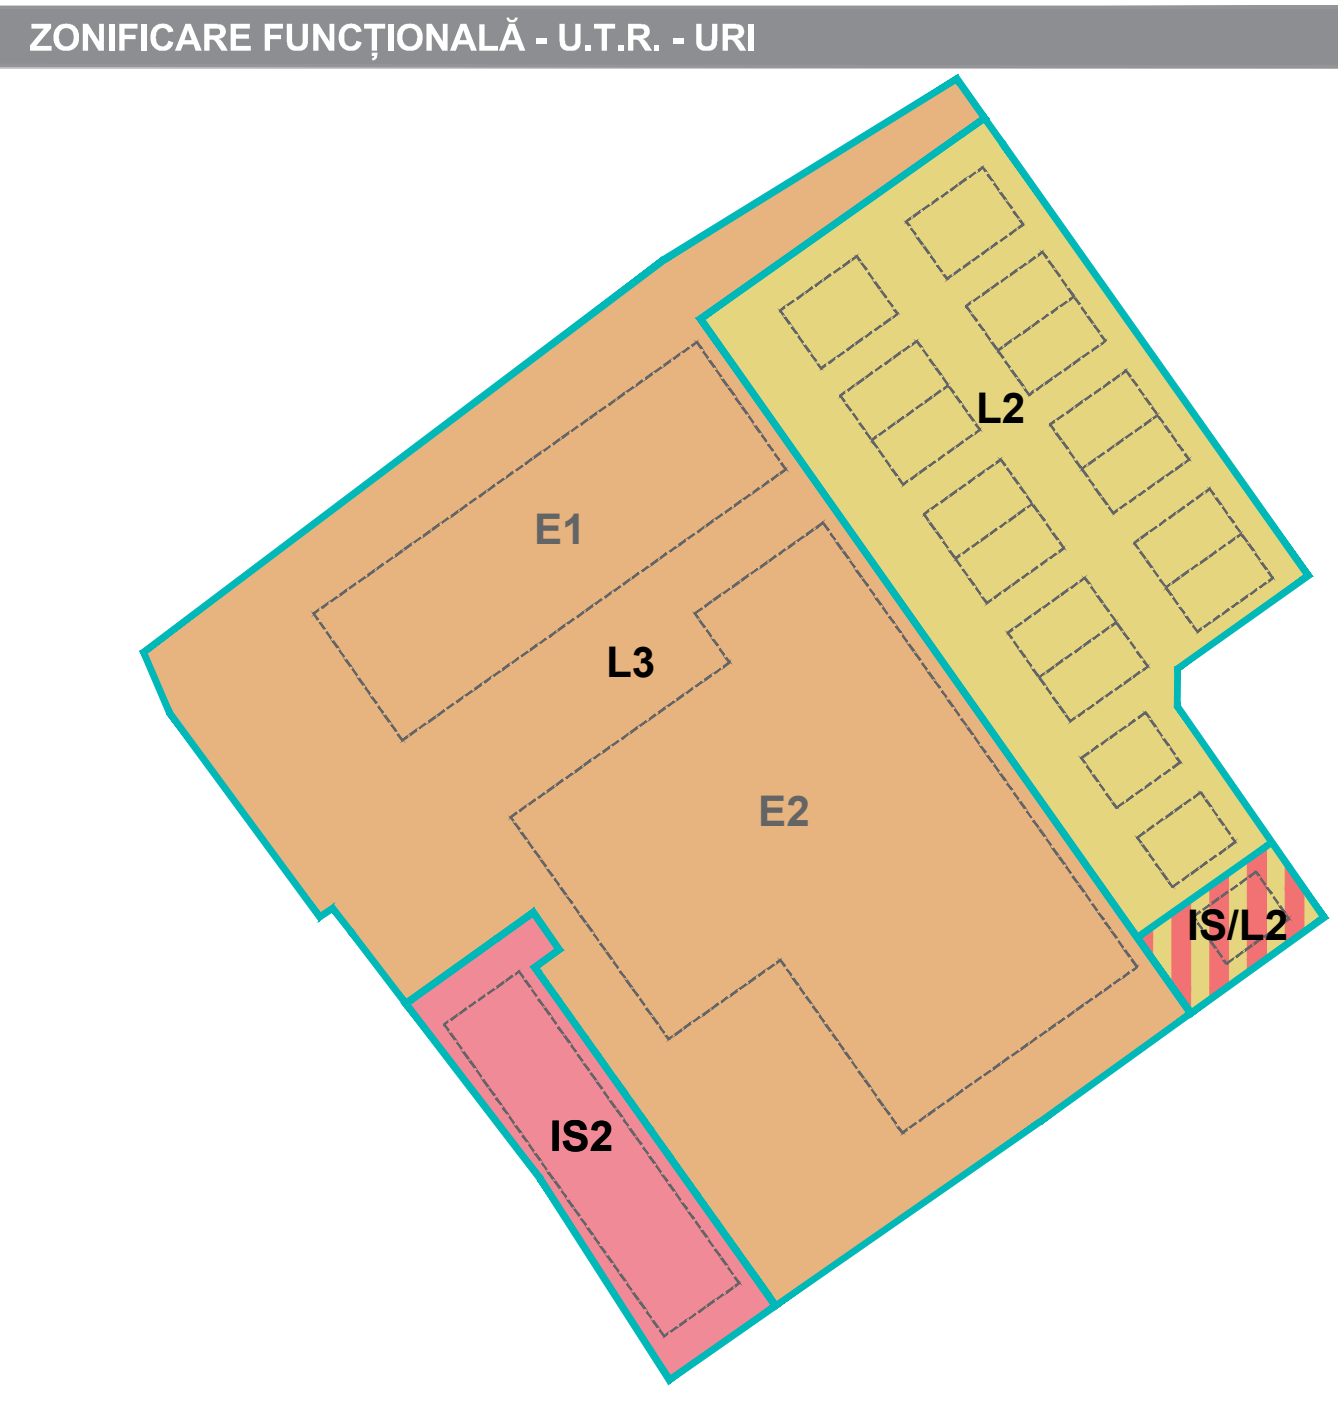

Sursa: Planşa este realizată pe suport topografic scară 1 / 500

NO. 0 - ANSAMBLU MIXT - LOCUINTE COLECTIVE, LOCUINTE INDIVIDUALE ŞI SERVICII CONEXE


Amplasament: STR. FABRICII NR. 21, MUN. CÂMPINA, JUD. PRAHOVA

Beneficiar: S.C. ANDRES INTERLOGISTIK S.R.L.

Proiectant: S.C. KXL STUDIO S.R.L.	Faza:	S.O.
Bucureşti, Sector 2, Str. Vîltorului, Nr. 115	Data:	04/2021
040/3816/2008 - CUI RO 23414761	Număr proiect:	2/U/2021

PLZAŃA U.04.02. Posibilităţi de mobilare urbanistică

	Scala 1 / 500
Şef proiect arhitect Andrei NISTOR	
Proiectat urbanist Diana CONSTANDACHE	
Proiectat urbanist Ana-Maria FLOREA	
Proiectat urbanist Maria Costelia CLAPA	
Proiectat urbanist peisagist Alina-Mihăela ŞTEFAN	
Proiectat urbanist Viad Andrei NOUR	
Proiectat urbanist peisagist Iulia-Nicoleta SABĂU	

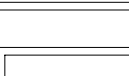

ISO 9001 si 7.3 - F4.30