


PLAN URBANISTIC DE DETALIU

IMBUNATATIREA INFRASTRUCTURII EDUCATIONALE IN
SCOALA GIMNAZIALA B.P. HASDEU DIN MUNICIPIUL
CAMPINA - IN COMPLETARE CU NR. 23/01.02.2018

UTR 11 - IS2
INDICATORI URBANISTICI
POT MAX= 60%
CUT MAX= 2,5

MOBILARE URBANA - A06

VARIANTA 2

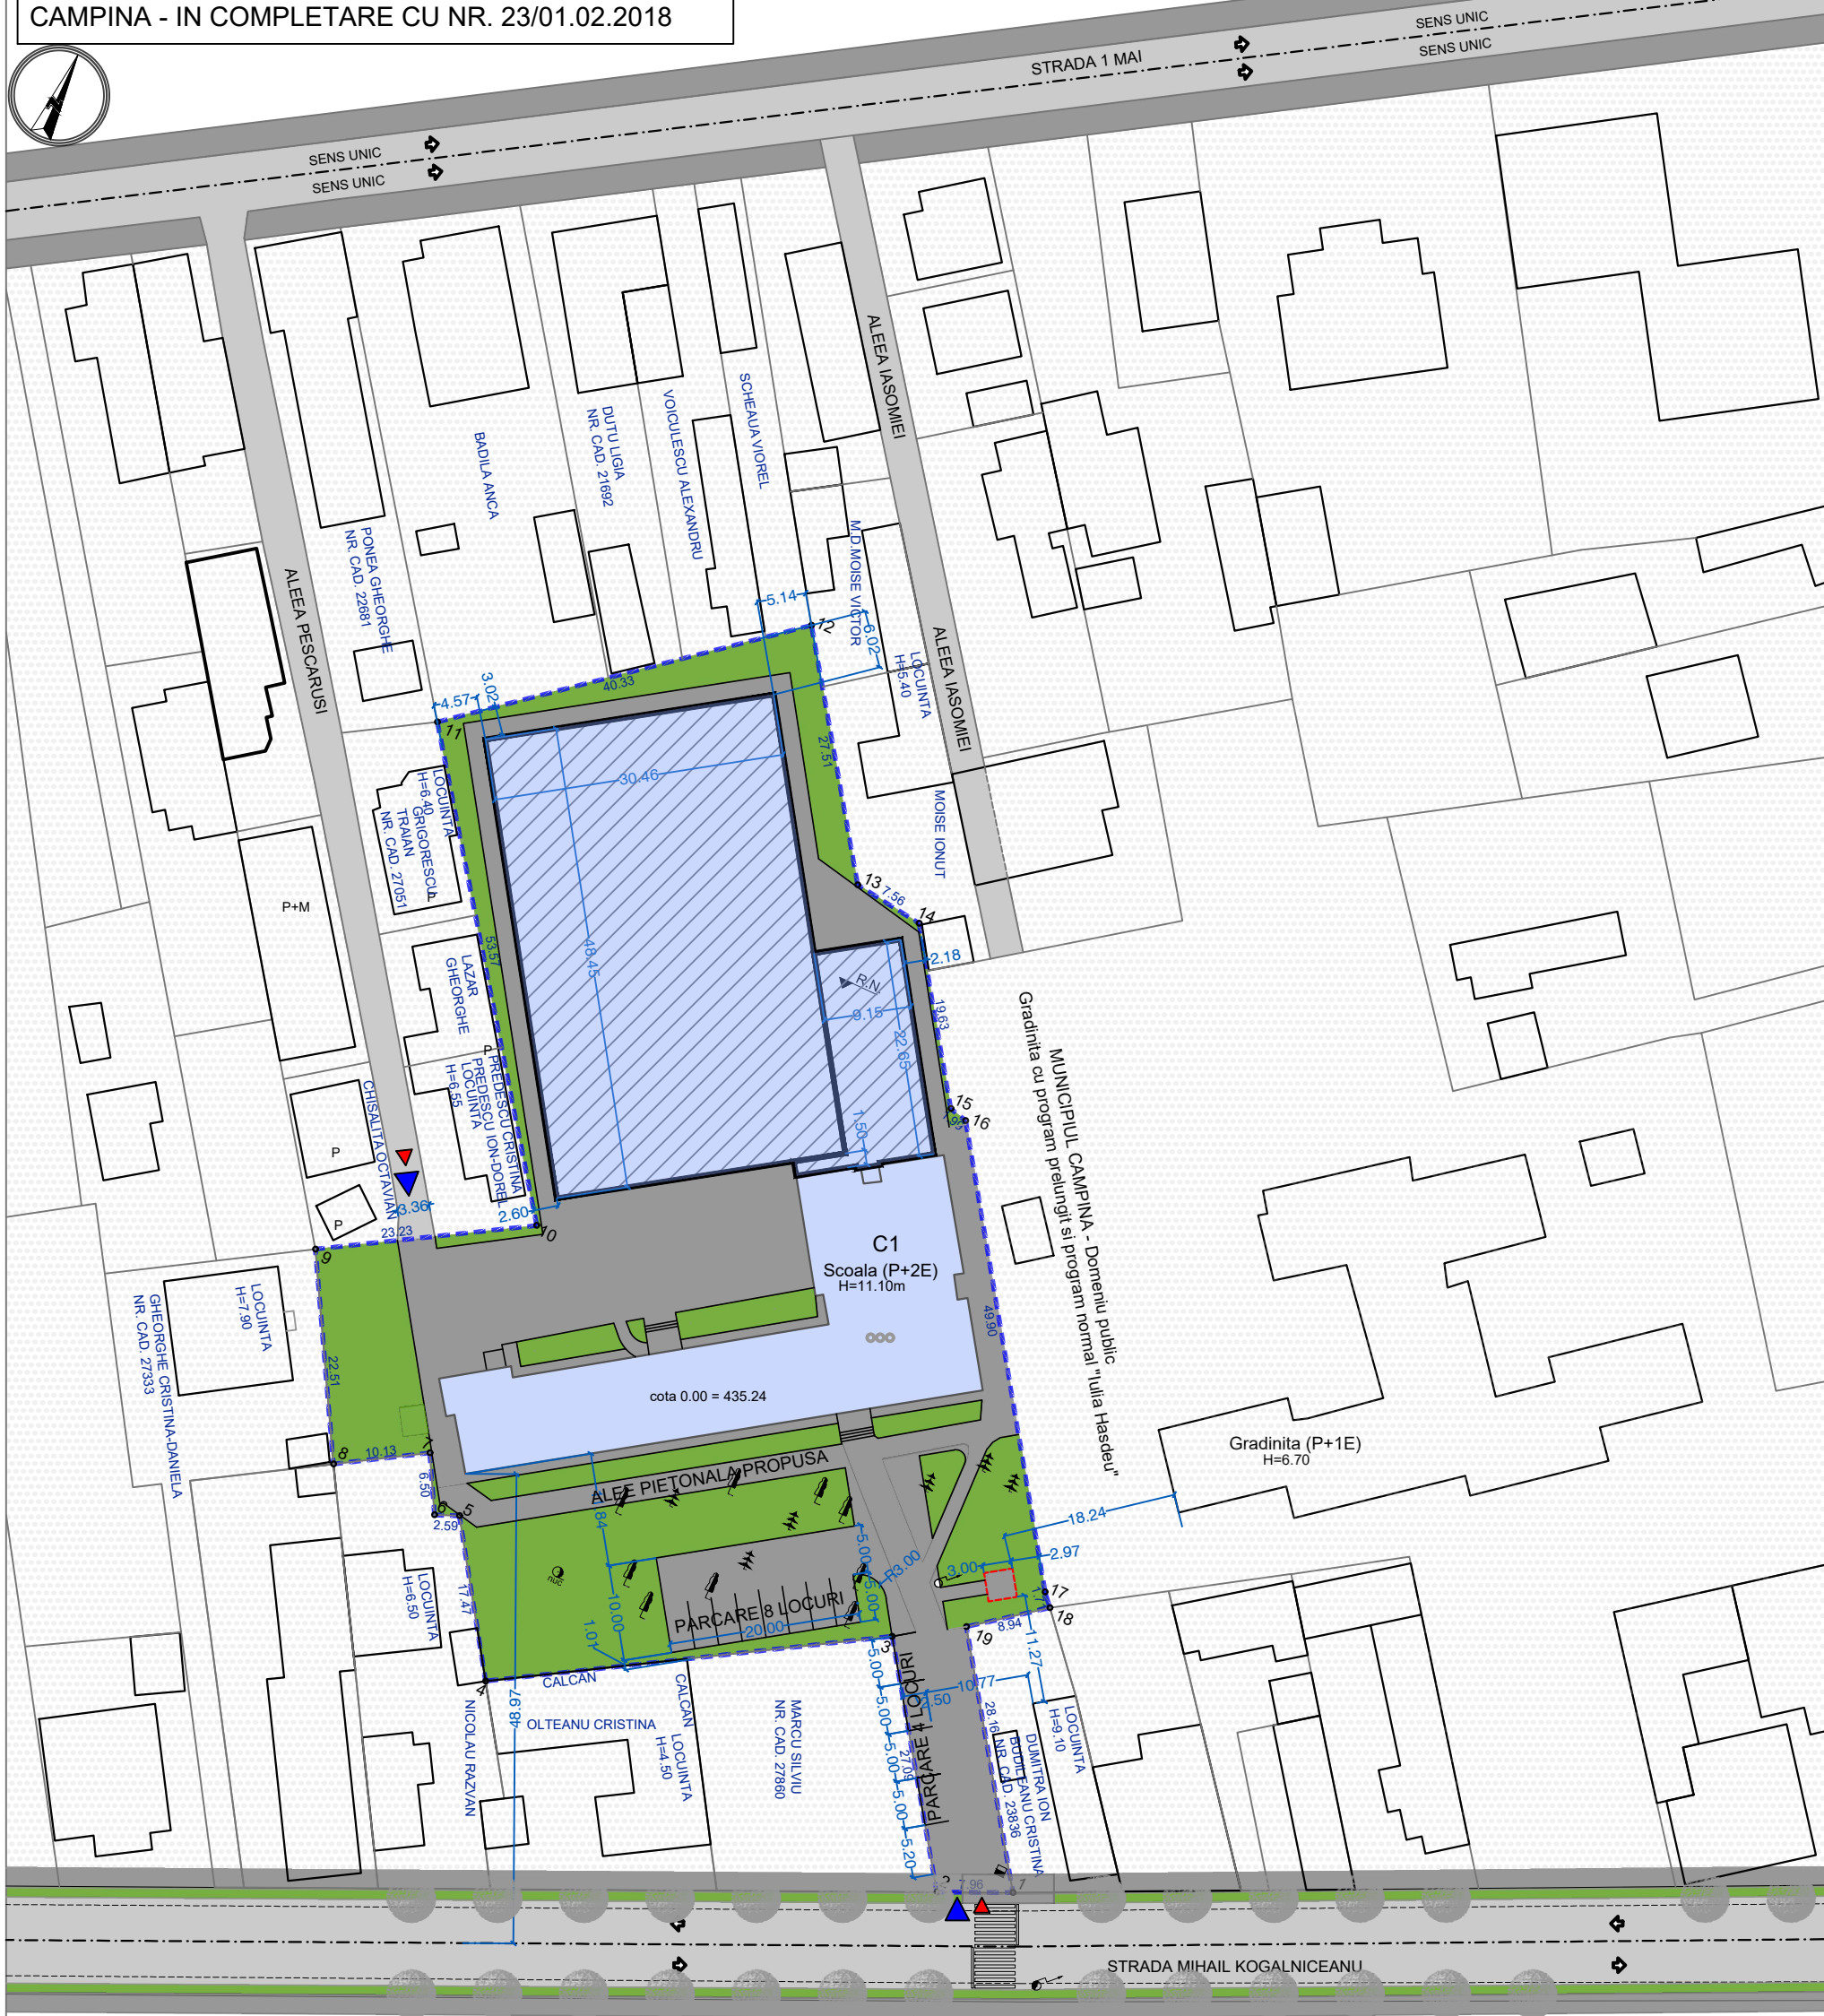

LIMITE

- LIMITA LOT CE A GENERAT PUD
 ALINIERE TERENURI CONFORM PUG
 LIMITA EDIFICABIL
 ACCES PIETONAL EXISTENT - SE MENTINE
 ACCES AUTO EXISTENT - SE MENTINE

SUPRAFATA TEREN: 5644 mp, nr.cad.22823,
inscris in CF nr.22823 - UAT Mun. Campina


Sc la sol C1 - Scoala cu clasele I-VIII "Bogdan Petriceicu Hasdeu" (P+2E) = 753 mp.


- | | |
|---|---|
|  | ZONA INSTITUTII PUBLICE SI SERVICII |
|  | ZONA LOCUINTE COLECTIVE SI DOTARI |
|  | ZONA PENTRU LOCUINTE CU REGIM MIC DE
INALTIME (P SI P+2) |
|  | SCOALA EXISTENTA (P+2E) |
|  | CONSTRUCTII PROPUSE |
|  | SPATII VERZI |
|  | TROTUARE |
|  | CAROSABIL |

PLATFORMA PUBELE 9.00 M.P.
VARIANTE DE AMPLASARE
SE VA AMPLASA O SINGURA PLATFORMA
PENRU 4 CONTAINERE DE COLECTARE SELECTIVA
CAPACITATE ~600L / CONTAINER

Inventar de coordonate - nr.cad.22823				
Nr. Pct.	Coordonate pct.de coord.		Lungimi latituri D(x)/h(y)	
	X [m]	Y [m]		
1	403024.980	558315.520	7.96	
2	403021.680	558308.280	27.09	
3	403043.600	558292.310	42.68	
4	403021.850	558255.310	17.47	
5	403036.350	558246.570	2.59	
6	403035.340	558244.180	6.50	
7	403041.010	558214.010	10.13	
8	403035.720	558232.370	22.51	
9	403035.720	558232.370	22.51	
10	403067.230	558244.150	50.37	
11	403110.540	558209.630	43.53	
12	403136.120	558240.810	7.51	
13	403113.580	558255.680	27.56	
14	403112.620	558246.080	19.63	
15	403054.460	558227.520	23.52	
16	403095.990	558270.270	49.90	
17	403054.840	558305.370	1.71	
18	403053.570	558306.520	8.94	
19	403048.100	558299.450	28.16	

S=5644mp - Sistem de coordonate STEREO 70

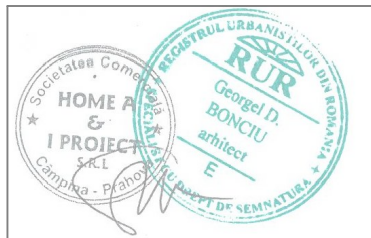

 VERIFICATOR:				REFERAT NR.:	/
VERIFICATOR/ EXPERT	NUMELE	SEMINTURA	CERINTA	REFERAT DE VERIFICARE/RAPORT DE EXPERTIZA TEHNICA	
S.C. HOME A&D PROJECT SRL NR. INREG REG COM. J29/567/2006, CUI 18686141 Campina, str. Siretului, nr. 2, jud. Prahova, tel. fax. 0244334224 / mobil 0722121962				BENEFICIAR: MUNICIPIUL CAMPINA AMPLASAMENT: MUNICIPIUL CAMPINA, JUDETUL PRAHOVA, STRADA MIHAIL KOGALNICEANU, NR. 31,	
				CONTRACT : .../2020 PROJECT : .../2020	
CALITATEA ELABORATORILOR	NUMELE	SEMINTURA	SCALA 1/500	TITLU PROIECT: PLAN URBANISTIC DE DETALIU PENTRU RECONSTRUIREA INFRASTRUCTURI EDUCATIONALE IN SCOLA GIMNAZIA B.P. HASDEU DIN MUNICIPIUL CAMPINA	
SEF PROIECT	ARH. GEORGE BONCIU			FAZA: PUD	
PROIECTAT	ARH. GEORGE BONCIU		DATA APRILE 2021	PLANSA:	
DESEINAT	ARH. GEORGE BONCIU			MOBIILARE URBANA VARIANTA 2 A03.1	