

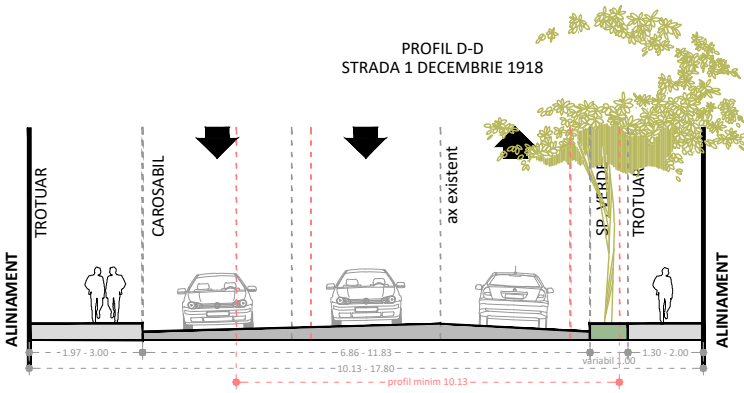
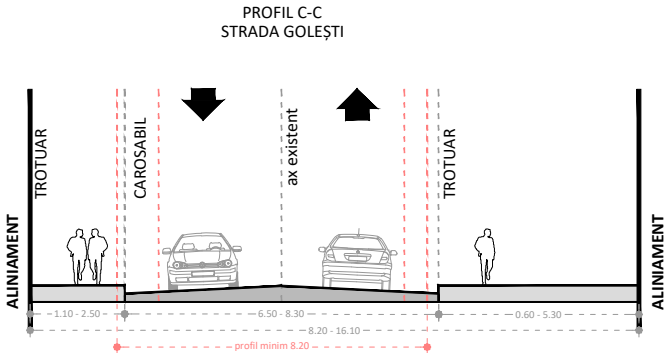
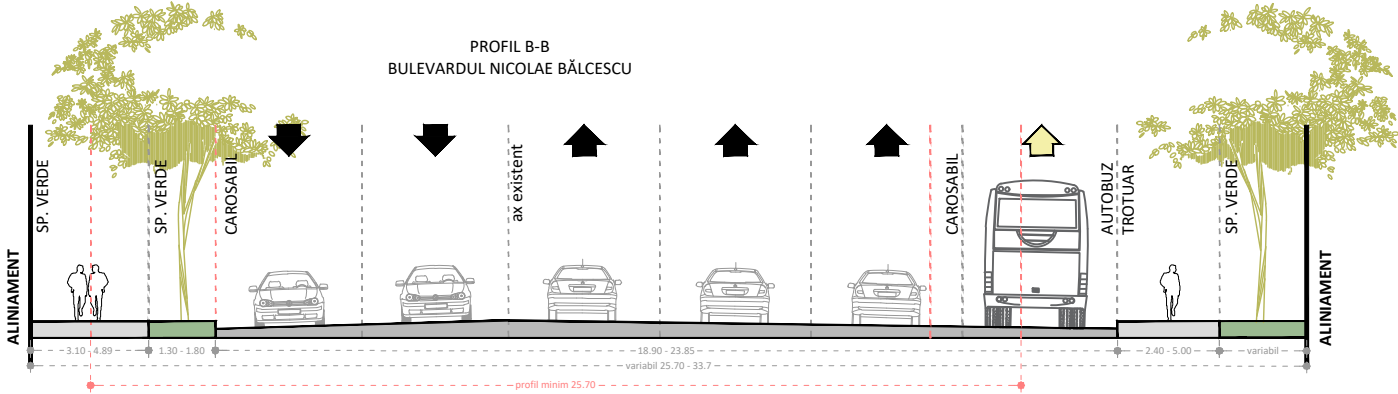


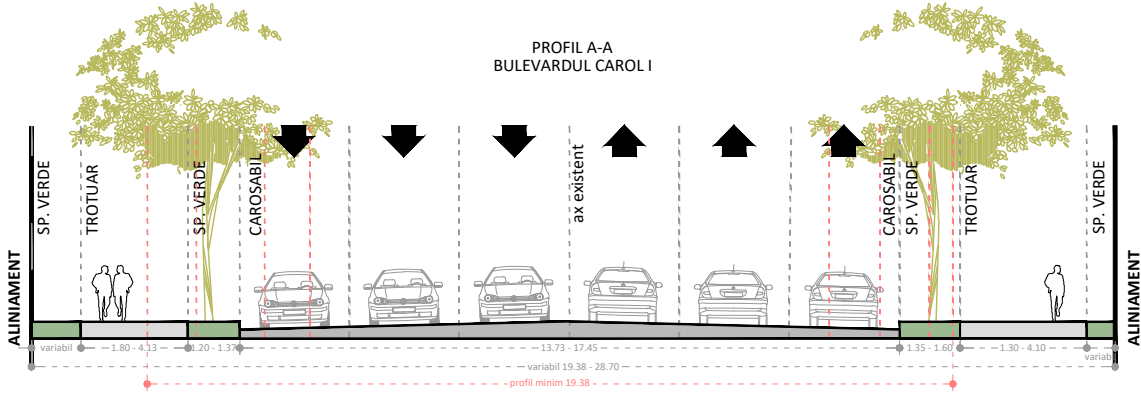


|               |   |   |
|---------------|---|---|
| TITLU LUCRARE | REGENERARE URBANĂ, CREȘTEREA MOBILITĂȚII URBANE NEPOLUATE PRIN INVESTIȚII DE TIP INTEGRAT ÎN SOLUȚII INTELIGENTE AFERENTE UNUI CORIDOR DE MOBILITATE PRIN REDIRECȚIONAREA CIRCULAȚIEI RUTIERE PRINTR-UN PASAJ SUBTERAN ȘI EXTINDERE, MODERNIZAREA ȘI DOTAREA SPAȚIULUI PIETONAL DIN ZONA CENTRALĂ A MUNICIPIULUI CÂMPINA |  <b>KXL STUDIO S.R.L.</b><br>Bulevardul Expoziției 7, 012101, București<br>RO 23414761<br>URBANISM |
| AMPLASAMENT   | MUNICIPIUL CÂMPINA - ZONA CENTRALĂ   |   |
| BENEFICIAR    | PRIMĂRIA MUNICIPIUL CÂMPINA   |   |

|             |                                 |              |                                               |         |            |      |     |        |   |         |    |      |         |
|-------------|---------------------------------|--------------|-----------------------------------------------|---------|------------|------|-----|--------|---|---------|----|------|---------|
| ȘEF PROIECT | ARH. MIHAI ȚUCĂ                 | PR. NR.      | 25/U/2021                                     | COD PR. | CAMZC      | FAZA | PUZ | EDIȚIA | I | REVIZIA | 00 | DATA | 12.2021 |
| PROIECTAT   | URB. DIANA CONSTANDACHE         | TITLU PLANȘĂ | ANEXĂ - PROFILE STRADALE - SITUAȚIA EXISTENTĂ | 1:200   | U.03.03.01 |      |     |        |   |         |    |      |         |
| PROIECTAT   | URB. ANAMARIA-MIHAELA MOHAN     |              |                                               |         |            |      |     |        |   |         |    |      |         |
| PROIECTAT   | URB. ANA-MARIA FLOREA           |              |                                               |         |            |      |     |        |   |         |    |      |         |
| PROIECTAT   | URB. MARIA COSTELIA CLAPA       |              |                                               |         |            |      |     |        |   |         |    |      |         |
| PROIECTAT   | URB. PEIS. IULIA-NICOLETA SABĂU |              |                                               |         |            |      |     |        |   |         |    |      |         |
| PROIECTAT   | URB. VLAD ANDREI NOUR           | SCARA        | PLANȘA                                        |         |            |      |     |        |   |         |    |      |         |
| PROIECTAT   | URB. PEIS. ALINA-MIHAELA ȘTEFAN |              |                                               |         |            |      |     |        |   |         |    |      |         |
| PROIECTAT   | URB. VLAD-MIHAI IANCU           |              |                                               |         |            |      |     |        |   |         |    |      |         |

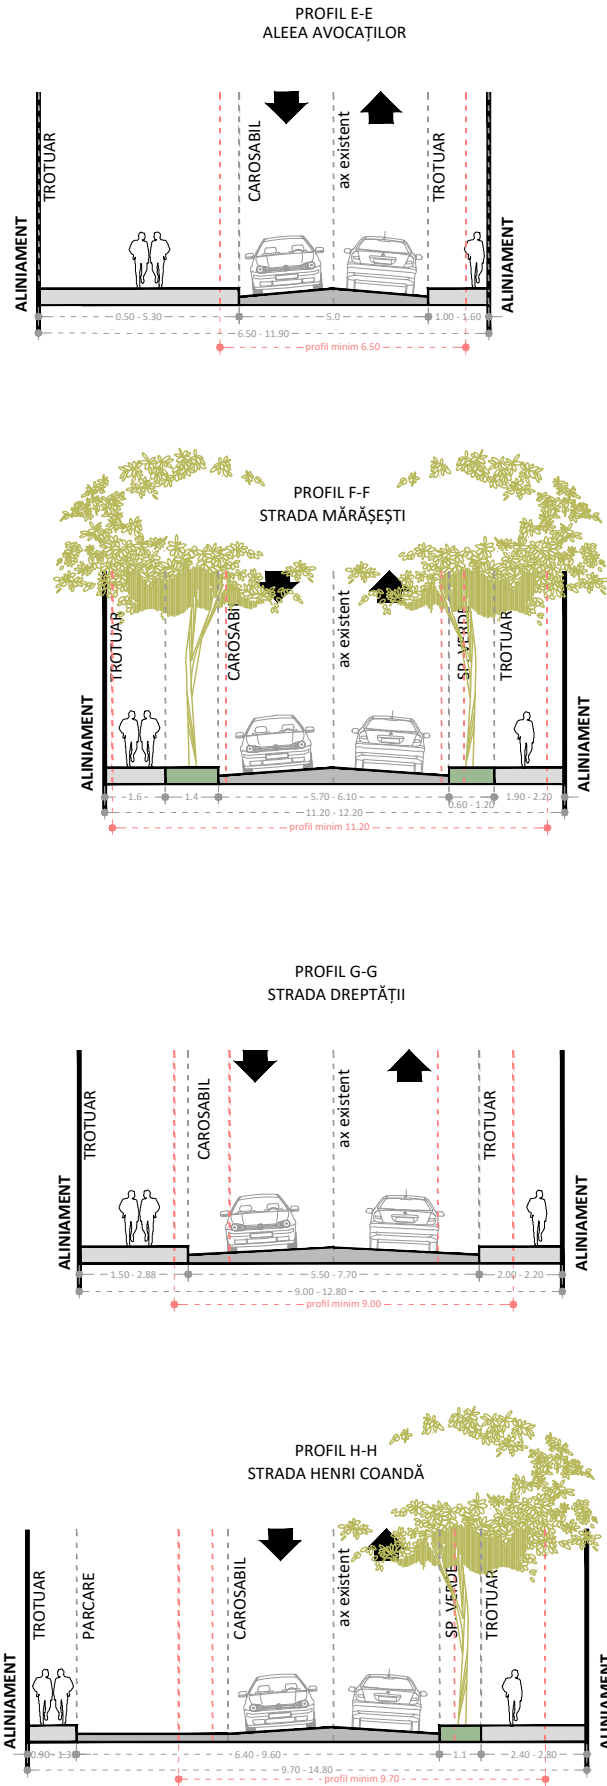


|               |   |   |
|---------------|---|---|
| TITLU LUCRARE | REGENERARE URBANĂ, CREȘTEREA MOBILITĂȚII URBANE NEPOLUATE PRIN INVESTIȚII DE TIP INTEGRAT ÎN SOLUȚII INTELIGENTE AFERENTE UNUI CORIDOR DE MOBILITATE PRIN REDIRECȚIONAREA CIRCULAȚIEI RUTIERE PRINTR-UN PASAJ SUBTERAN ȘI EXTINDEREA, MODERNIZAREA ȘI DOTAREA SPAȚIULUI PIETONAL DIN ZONA CENTRALĂ A MUNICIPIULUI CÂMPINA |  <b>KXL STUDIO S.R.L.</b><br>Bulevardul Expoziției 7, 012101, București<br>RO 23414761 |
| AMPLASAMENT   | MUNICIPIUL CÂMPINA - ZONA CENTRALĂ   |   |
| BENEFICIAR    | PRIMĂRIA MUNICIPIUL CÂMPINA   |   |

|             |                                 |  |                                               |         |      |        |         |         |            |
|-------------|---------------------------------|--|-----------------------------------------------|---------|------|--------|---------|---------|------------|
| ȘEF PROIECT | ARH. MIHAI ȚUCĂ                 |  | PR. NR.                                       | COD PR. | FAZA | EDIȚIA | REVIZIA | DATA    |            |
| PROIECTAT   | URB. DIANA CONSTANDACHE         |  | 25/U/2021                                     | CAMZC   | PUZ  | I      | 00      | 12.2021 |            |
| PROIECTAT   | URB. ANAMARIA-MIHAELA MOHAN     |  |                                               |         |      |        |         |         |            |
| PROIECTAT   | URB. ANA-MARIA FLOREA           |  |                                               |         |      |        |         |         |            |
| PROIECTAT   | URB. MARIA COSTELIA CLAPA       |  |                                               |         |      |        |         |         |            |
| PROIECTAT   | URB. PEIS. IULIA-NICOLETA SABĂU |  | TITLU PLANȘĂ                                  |         |      |        |         | SCARA   | PLANȘA     |
| PROIECTAT   | URB. VLAD ANDREI NOUR           |  | ANEXĂ - PROFILE STRADALE - SITUAȚIA EXISTENTĂ |         |      |        |         | 1:200   | U.03.03.02 |
| PROIECTAT   | URB. PEIS. ALINA-MIHAELA ȘTEFAN |  |                                               |         |      |        |         |         |            |
| PROIECTAT   | URB. VLAD-MIHAI IANCU           |  |                                               |         |      |        |         |         |            |

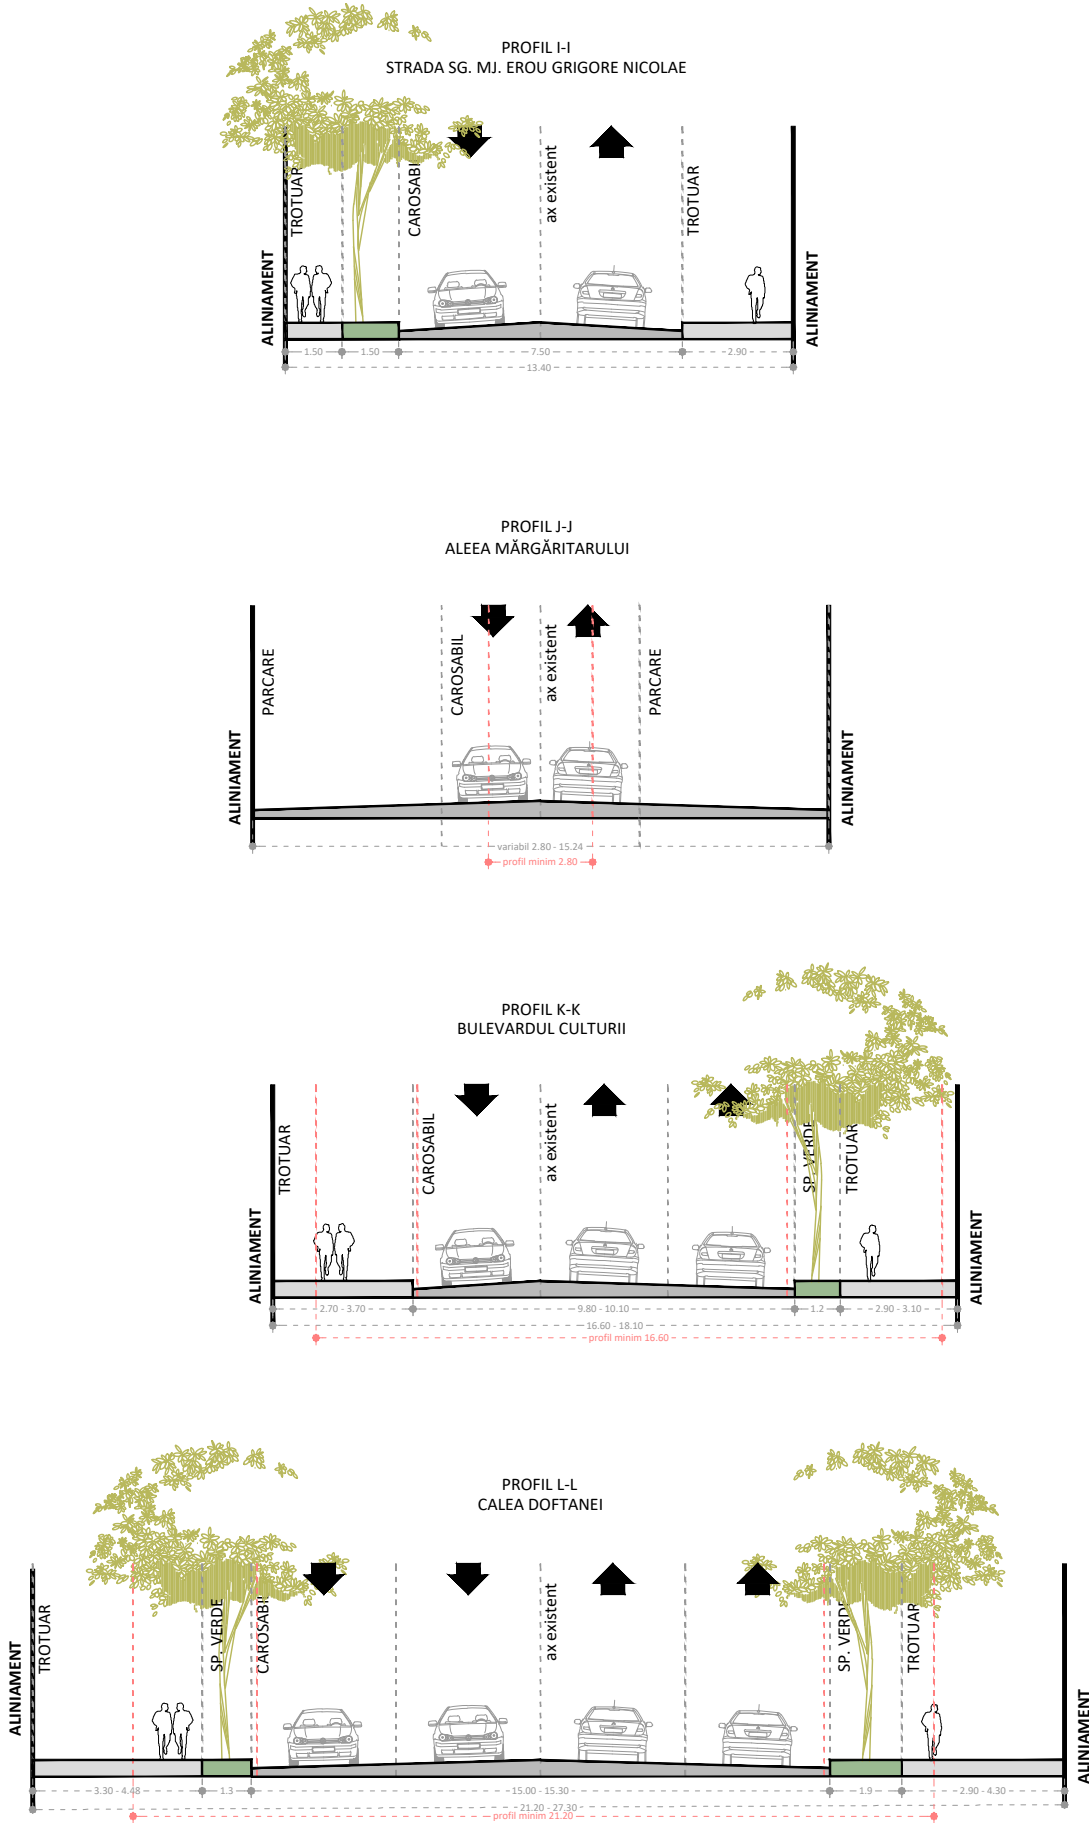

|               |   |   |
|---------------|---|---|
| TITLU LUCRARE | REGENERARE URBANĂ, CREȘTEREA MOBILITĂȚII URBANE NEPOLUATE PRIN INVESTIȚII DE TIP INTEGRAT ÎN SOLUȚII INTELIGENTE AFERENTE UNUI CORIDOR DE MOBILITATE PRIN REDIRECȚIONAREA CIRCULAȚIEI RUTIERE PRINTR-UN PASAJ SUBTERAN ȘI EXTINDEREA, MODERNIZAREA ȘI DOTAREA SPAȚIULUI PIETONAL DIN ZONA CENTRALĂ A MUNICIPIULUI CÂMPINA |  <b>KXL STUDIO S.R.L.</b><br>Bulevardul Expoziției 7, 012101, București<br>RO 23414761 |
| AMPLASAMENT   | MUNICIPIUL CÂMPINA - ZONA CENTRALĂ   |   |
| BENEFICIAR    | PRIMĂRIA MUNICIPIUL CÂMPINA   |   |


|             |                                 |  |                                               |         |      |        |         |            |
|-------------|---------------------------------|--|-----------------------------------------------|---------|------|--------|---------|------------|
| ȘEF PROIECT | ARH. MIHAI ȚUCĂ                 |  | PR. NR.                                       | COD PR. | FAZA | EDIȚIA | REVIZIA | DATA       |
| PROIECTAT   | URB. DIANA CONSTANDACHE         |  | 25/U/2021                                     | CAMZC   | PUZ  | I      | 00      | 12.2021    |
| PROIECTAT   | URB. ANAMARIA-MIHAELA MOHAN     |  |                                               |         |      |        |         |            |
| PROIECTAT   | URB. ANA-MARIA FLOREA           |  |                                               |         |      |        |         |            |
| PROIECTAT   | URB. MARIA COSTELIA CLAPA       |  |                                               |         |      |        |         |            |
| PROIECTAT   | URB. PEIS. IULIA-NICOLETA SABĂU |  | TITLU PLANȘĂ                                  |         |      |        | SCARA   | PLANȘA     |
| PROIECTAT   | URB. VLAD ANDREI NOUR           |  | ANEXĂ - PROFILE STRADALE - SITUAȚIA EXISTENTĂ |         |      |        | 1:200   | U.03.03.03 |
| PROIECTAT   | URB. PEIS. ALINA-MIHAELA ȘTEFAN |  |                                               |         |      |        |         |            |
| PROIECTAT   | URB. VLAD-MIHAI IANCU           |  |                                               |         |      |        |         |            |

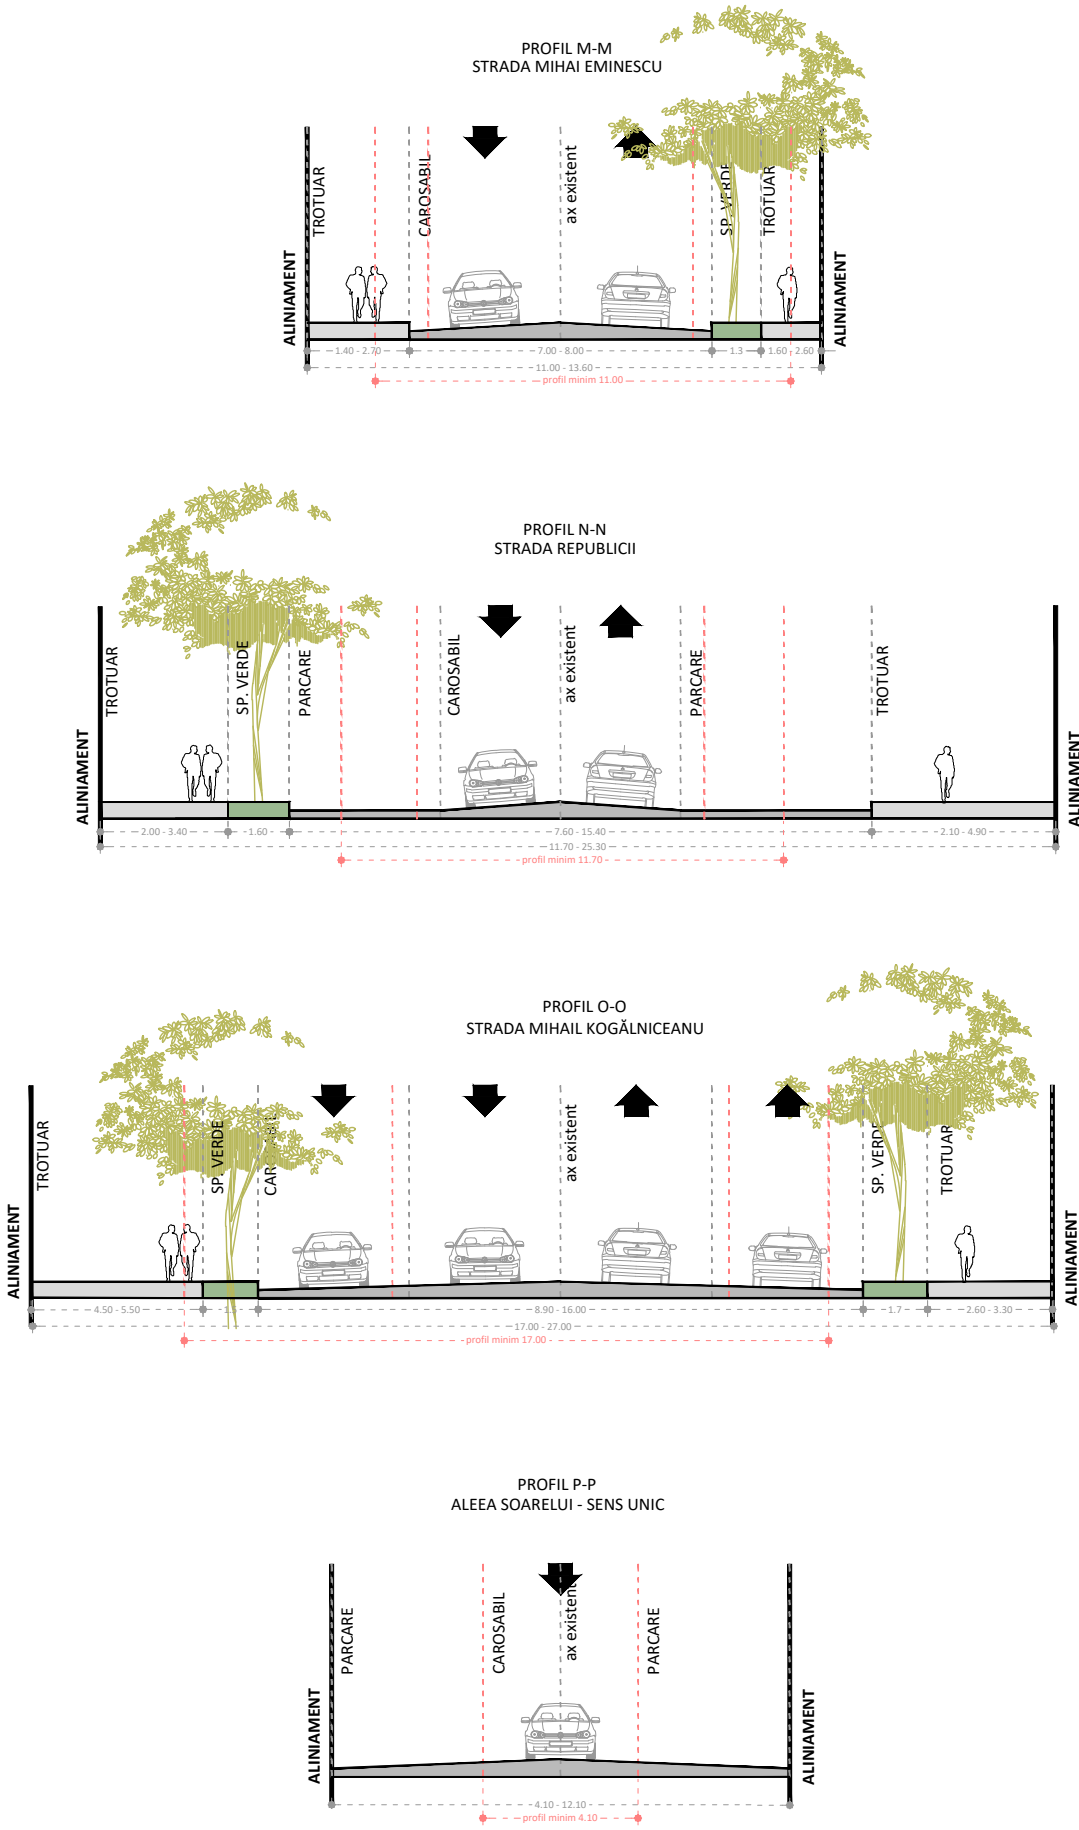


|               |   |   |
|---------------|---|---|
| TITLU LUCRARE | REGENERARE URBANĂ, CREȘTEREA MOBILITĂȚII URBANE NEPOLUATE PRIN INVESTIȚII DE TIP INTEGRAT ÎN SOLUȚII INTELIGENTE AFERENTE UNUI CORIDOR DE MOBILITATE PRIN REDIRECȚIONAREA CIRCULAȚIEI RUTIERE PRINTR-UN PASAJ SUBTERAN ȘI EXTINDERE, MODERNIZAREA ȘI DOTAREA SPAȚIULUI PIETONAL DIN ZONA CENTRALĂ A MUNICIPIULUI CÂMPINA |  <b>KXL STUDIO S.R.L.</b><br>Bulevardul Expoziției 7, 012101, București<br>RO 23414761 |
| AMPLASAMENT   | MUNICIPIUL CÂMPINA - ZONA CENTRALĂ   |   |
| BENEFICIAR    | PRIMĂRIA MUNICIPIUL CÂMPINA   |   |

|             |                                 |  |                                               |         |      |        |         |         |            |
|-------------|---------------------------------|--|-----------------------------------------------|---------|------|--------|---------|---------|------------|
| ȘEF PROIECT | ARH. MIHAI ȚUCĂ                 |  | PR. NR.                                       | COD PR. | FAZA | EDIȚIA | REVIZIA | DATA    |            |
| PROIECTAT   | URB. DIANA CONSTANDACHE         |  | 25/U/2021                                     | CAMZC   | PUZ  | I      | 00      | 12.2021 |            |
| PROIECTAT   | URB. ANAMARIA-MIHAELA MOHAN     |  |                                               |         |      |        |         |         |            |
| PROIECTAT   | URB. ANA-MARIA FLOREA           |  |                                               |         |      |        |         |         |            |
| PROIECTAT   | URB. MARIA COSTELIA CLAPA       |  |                                               |         |      |        |         |         |            |
| PROIECTAT   | URB. PEIS. IULIA-NICOLETA SABĂU |  | TITLU PLANȘĂ                                  |         |      |        |         | SCARA   | PLANȘA     |
| PROIECTAT   | URB. VLAD ANDREI NOUR           |  | ANEXĂ - PROFILE STRADALE - SITUAȚIA EXISTENTĂ |         |      |        |         | 1:200   | U.03.03.04 |
| PROIECTAT   | URB. PEIS. ALINA-MIHAELA ȘTEFAN |  |                                               |         |      |        |         |         |            |
| PROIECTAT   | URB. VLAD-MIHAI IANCU           |  |                                               |         |      |        |         |         |            |


PROFIL Q-Q  
ALEEA ZĂNELOR - SENS UNIC

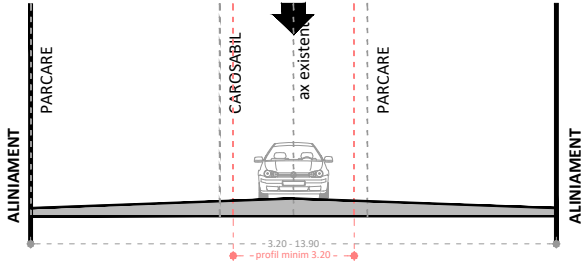


PROFIL R-R  
ALEEA ROZELOR

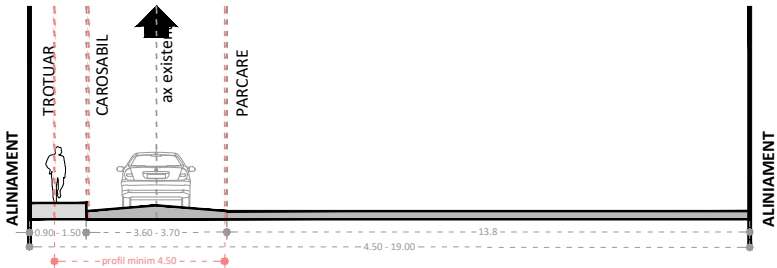

PROFIL S-S  
STRADA TOMA IONESCU

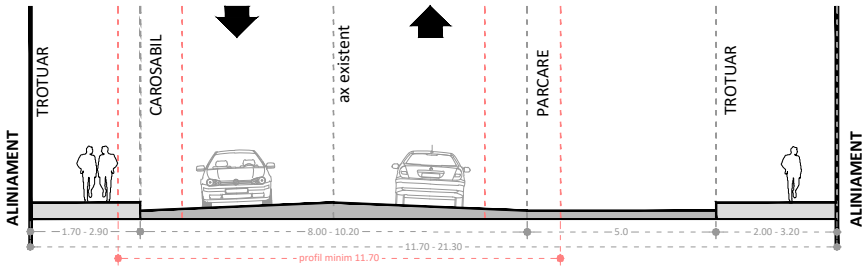


PROFIL Ș-Ș  
STRADA MARAMUREȘ

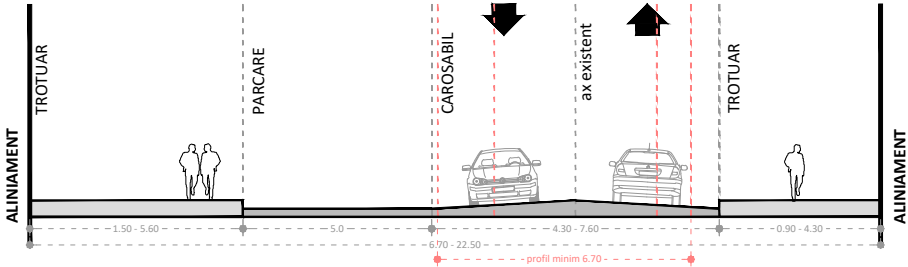

|               |   |   |
|---------------|---|---|
| TITLU LUCRARE | REGENERARE URBANĂ, CREȘTEREA MOBILITĂȚII URBANE NEPOLUATE PRIN INVESTIȚII DE TIP INTEGRAT ÎN SOLUȚII INTELIGENTE AFERENTE UNUI CORIDOR DE MOBILITATE PRIN REDIRECȚIONAREA CIRCULAȚIEI RUTIERE PRINTR-UN PASAJ SUBTERAN ȘI EXTINDEREA, MODERNIZAREA ȘI DOTAREA SPAȚIULUI PIETONAL DIN ZONA CENTRALĂ A MUNICIPIULUI CÂMPINA |  <b>KXL STUDIO S.R.L.</b><br>Bulevardul Expoziției 7, 012101, București<br>RO 23414761 |
| AMPLASAMENT   | MUNICIPIUL CÂMPINA - ZONA CENTRALĂ   |   |
| BENEFICIAR    | PRIMĂRIA MUNICIPIUL CÂMPINA   |   |





URBANISM

|             |                                 |  |                                               |         |      |        |         |         |            |
|-------------|---------------------------------|--|-----------------------------------------------|---------|------|--------|---------|---------|------------|
| ȘEF PROIECT | ARH. MIHAI ȚUCĂ                 |  | PR. NR.                                       | COD PR. | FAZA | EDIȚIA | REVIZIA | DATA    |            |
| PROIECTAT   | URB. DIANA CONSTANDACHE         |  | 25/U/2021                                     | CAMZC   | PUZ  | I      | 00      | 12.2021 |            |
| PROIECTAT   | URB. ANAMARIA-MIHAELA MOHAN     |  |                                               |         |      |        |         |         |            |
| PROIECTAT   | URB. ANA-MARIA FLOREA           |  |                                               |         |      |        |         |         |            |
| PROIECTAT   | URB. MARIA COSTELIA CLAPA       |  |                                               |         |      |        |         |         |            |
| PROIECTAT   | URB. PEIS. IULIA-NICOLETA SABĂU |  | TITLU PLANȘĂ                                  |         |      |        |         | SCARA   | PLANȘA     |
| PROIECTAT   | URB. VLAD ANDREI NOUR           |  | ANEXĂ - PROFILE STRADALE - SITUAȚIA EXISTENTĂ |         |      |        |         | 1:200   | U.03.03.05 |
| PROIECTAT   | URB. PEIS. ALINA-MIHAELA ȘTEFAN |  |                                               |         |      |        |         |         |            |
| PROIECTAT   | URB. VLAD-MIHAI IANCU           |  |                                               |         |      |        |         |         |            |

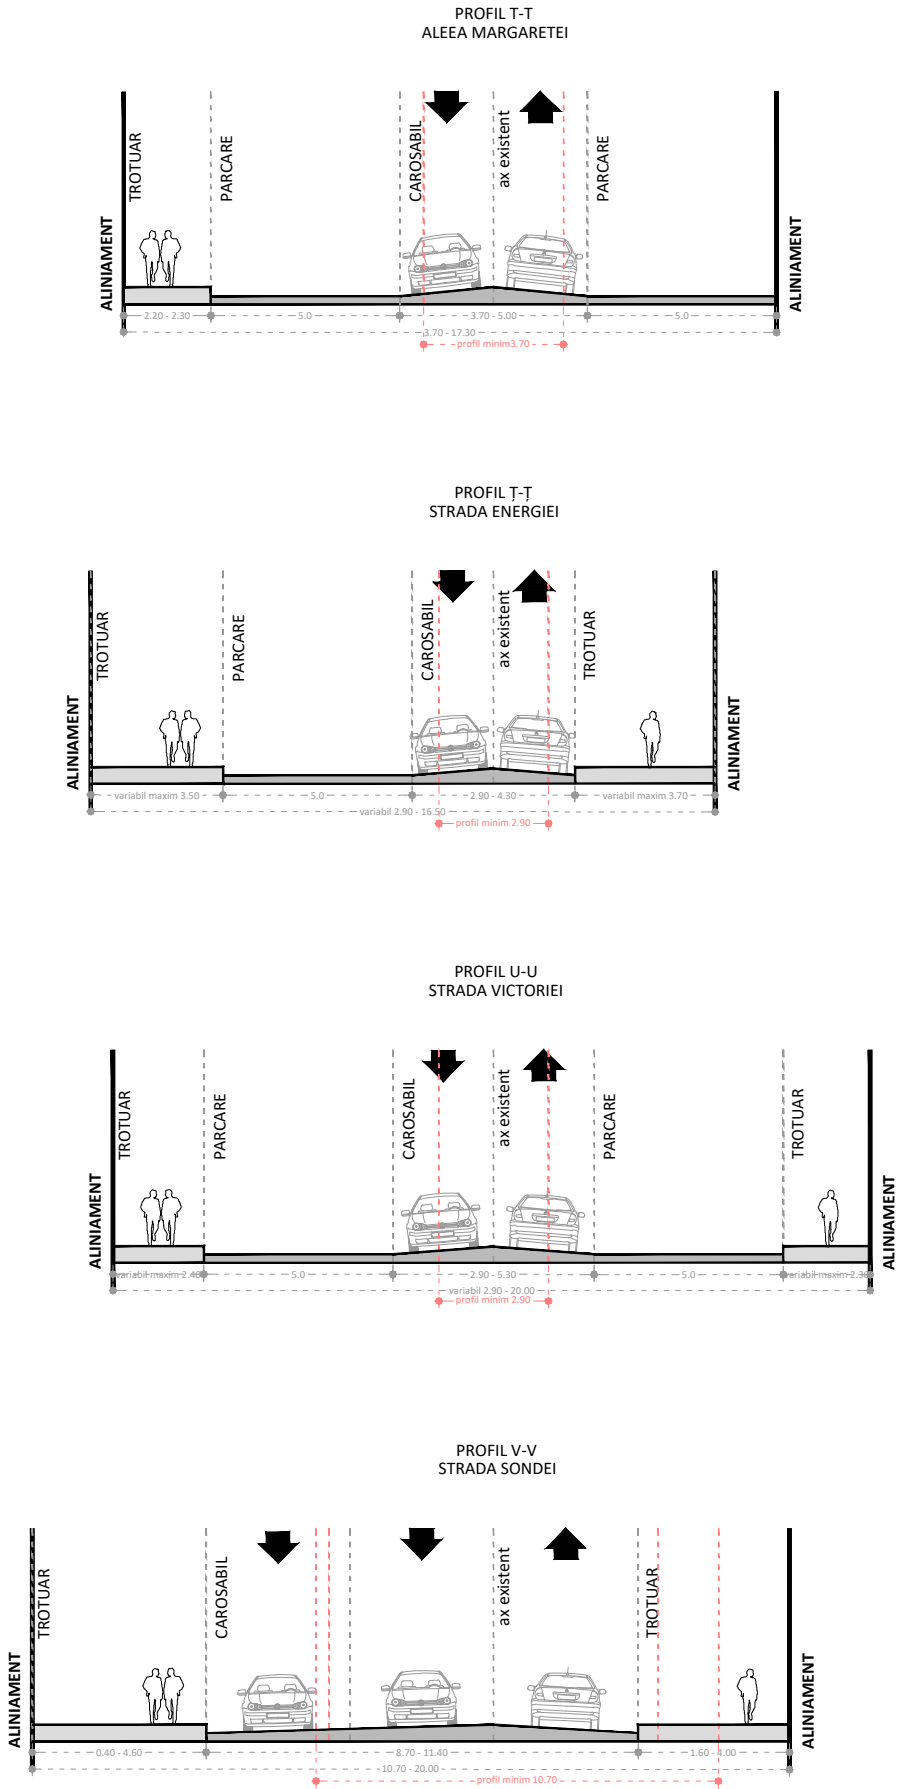

|               |   |   |
|---------------|---|---|
| TITLU LUCRARE | REGENERARE URBANĂ, CREȘTEREA MOBILITĂȚII URBANE NEPOLUATE PRIN INVESTIȚII DE TIP INTEGRAT ÎN SOLUȚII INTELIGENTE AFERENTE UNUI CORIDOR DE MOBILITATE PRIN REDIRECȚIONAREA CIRCULAȚIEI RUTIERE PRINTR-UN PASAJ SUBTERAN ȘI EXTINDEREA, MODERNIZAREA ȘI DOTAREA SPAȚIULUI PIETONAL DIN ZONA CENTRALĂ A MUNICIPIULUI CÂMPINA |  <div>Bulevardul Expoziției 7, 012101, București</div> <div>KXL STUDIO S.R.L.</div> <div>RO 23414761</div> <div>URBANISM</div> |
| AMPLASAMENT   | MUNICIPIUL CÂMPINA - ZONA CENTRALĂ   |   |
| BENEFICIAR    | PRIMĂRIA MUNICIPIUL CÂMPINA   |   |

|             |                                 |  |                                               |         |      |        |         |         |            |
|-------------|---------------------------------|--|-----------------------------------------------|---------|------|--------|---------|---------|------------|
| ȘEF PROIECT | ARH. MIHAI ȚUCĂ                 |  | PR. NR.                                       | COD PR. | FAZA | EDIȚIA | REVIZIA | DATA    |            |
| PROIECTAT   | URB. DIANA CONSTANDACHE         |  | 25/U/2021                                     | CAMZC   | PUZ  | I      | 00      | 12.2021 |            |
| PROIECTAT   | URB. ANAMARIA-MIHAELA MOHAN     |  |                                               |         |      |        |         |         |            |
| PROIECTAT   | URB. ANA-MARIA FLOREA           |  |                                               |         |      |        |         |         |            |
| PROIECTAT   | URB. MARIA COSTELIA CLAPA       |  |                                               |         |      |        |         |         |            |
| PROIECTAT   | URB. PEIS. IULIA-NICOLETA SABĂU |  | TITLU PLANȘĂ                                  |         |      |        |         | SCARA   | PLANȘA     |
| PROIECTAT   | URB. VLAD ANDREI NOUR           |  | ANEXĂ - PROFILE STRADALE - SITUAȚIA EXISTENTĂ |         |      |        |         | 1:200   | U.03.03.06 |
| PROIECTAT   | URB. PEIS. ALINA-MIHAELA ȘTEFAN |  |                                               |         |      |        |         |         |            |
| PROIECTAT   | URB. VLAD-MIHAI IANCU           |  |                                               |         |      |        |         |         |            |

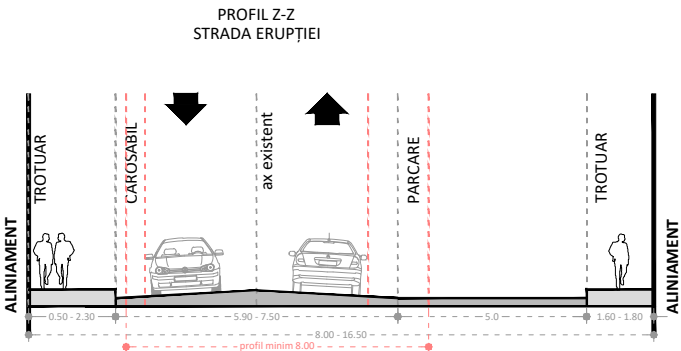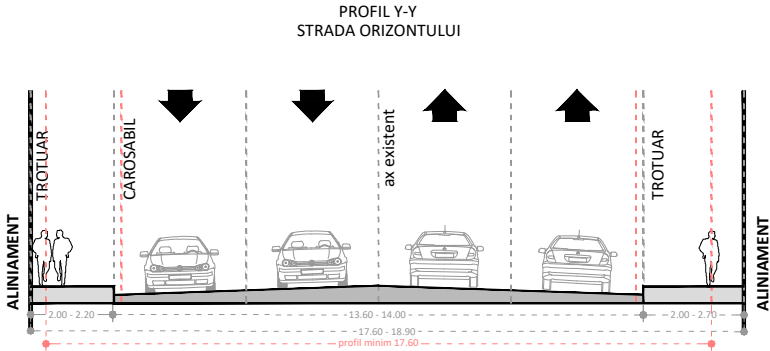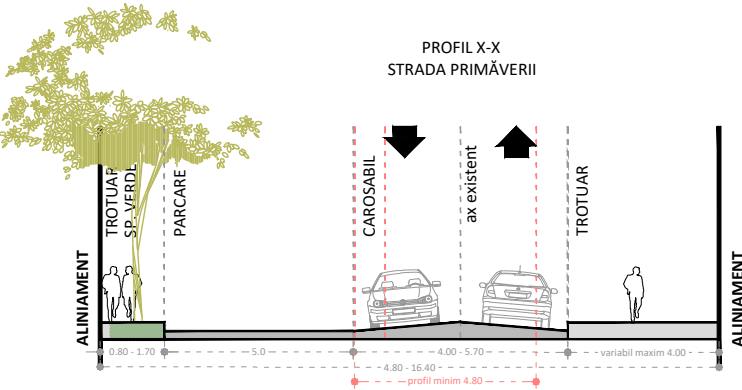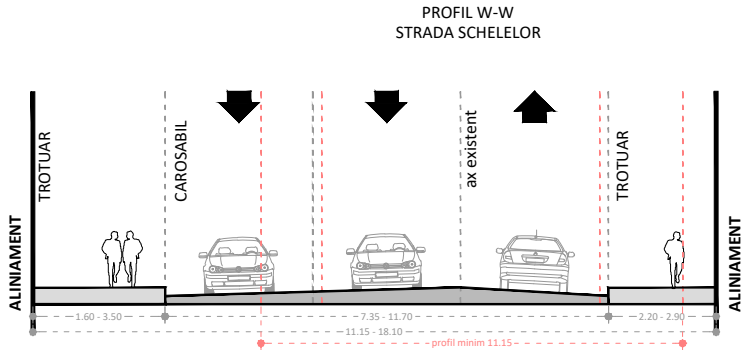

|               |   |   |
|---------------|---|---|
| TITLU LUCRARE | REGENERARE URBANĂ, CREȘTEREA MOBILITĂȚII URBANE NEPOLUATE PRIN INVESTIȚII DE TIP INTEGRAT ÎN SOLUȚII INTELIGENTE AFERENTE UNUI CORIDOR DE MOBILITATE PRIN REDIRECȚIONAREA CIRCULAȚIEI RUTIERE PRINTR-UN PASAJ SUBTERAN ȘI EXTINDEREA, MODERNIZAREA ȘI DOTAREA SPAȚIULUI PIETONAL DIN ZONA CENTRALĂ A MUNICIPIULUI CÂMPINA |  <b>KXL STUDIO S.R.L.</b><br>Bulevardul Expoziției 7, 012101, București<br>RO 23414761 |
| AMPLASAMENT   | MUNICIPIUL CÂMPINA - ZONA CENTRALĂ   |   |
| BENEFICIAR    | PRIMĂRIA MUNICIPIUL CÂMPINA   |   |

|             |                                 |  |                                               |         |      |        |         |            |
|-------------|---------------------------------|--|-----------------------------------------------|---------|------|--------|---------|------------|
| ȘEF PROIECT | ARH. MIHAI ȚUCĂ                 |  | PR. NR.                                       | COD PR. | FAZA | EDIȚIA | REVIZIA | DATA       |
| PROIECTAT   | URB. DIANA CONSTANDACHE         |  | 25/U/2021                                     | CAMZC   | PUZ  | I      | 00      | 12.2021    |
| PROIECTAT   | URB. ANAMARIA-MIHAELA MOHAN     |  |                                               |         |      |        |         |            |
| PROIECTAT   | URB. ANA-MARIA FLOREA           |  |                                               |         |      |        |         |            |
| PROIECTAT   | URB. MARIA COSTELIA CLAPA       |  |                                               |         |      |        |         |            |
| PROIECTAT   | URB. PEIS. IULIA-NICOLETA SABĂU |  | TITLU PLANȘĂ                                  |         |      |        | SCARA   | PLANȘA     |
| PROIECTAT   | URB. VLAD ANDREI NOUR           |  | ANEXĂ - PROFILE STRADALE - SITUAȚIA EXISTENTĂ |         |      |        | 1:200   | U.03.03.07 |
| PROIECTAT   | URB. PEIS. ALINA-MIHAELA ȘTEFAN |  |                                               |         |      |        |         |            |
| PROIECTAT   | URB. VLAD-MIHAI IANCU           |  |                                               |         |      |        |         |            |