


PLAN DE ÎNCADRARE ÎN P.U.G., scara 1:5000

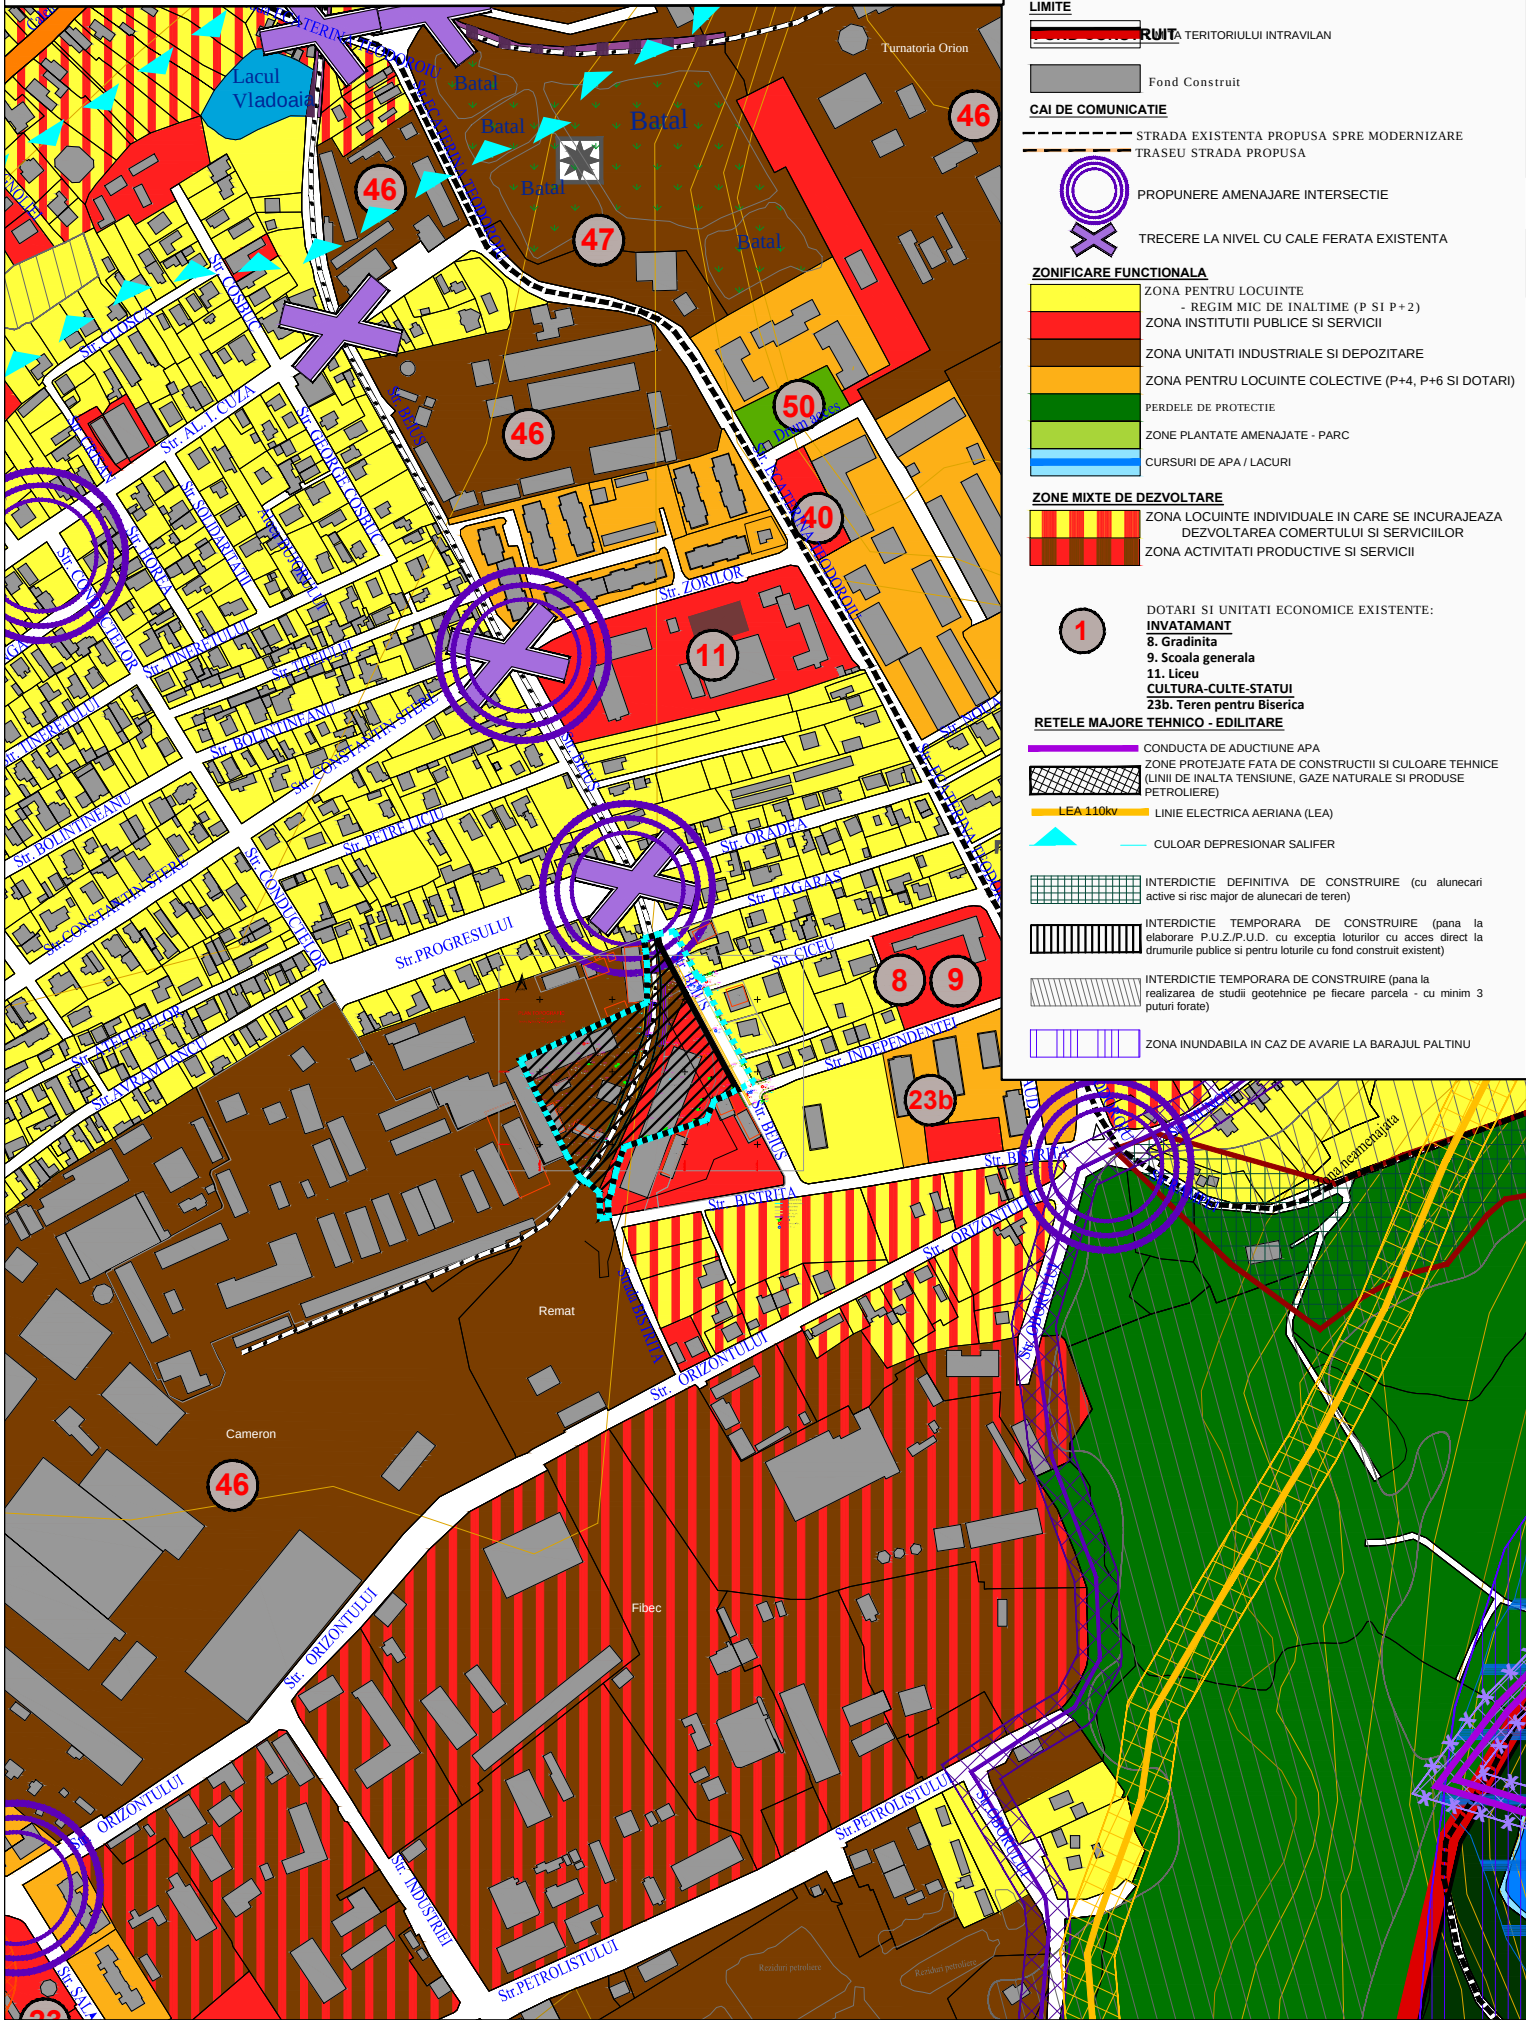

LEGENDA

- LIMITE**
- CAI DE COMUNICATIE**
- ZONIFICARE FUNCTIONALA**
- ZONE MIXTE DE DEZVOLTARE**
- RETELE MAJORE TEHNICO - EDILITARE**


S.O.

INTOCMIRE PLAN URBANISTIC ZONAL (PUZ) PENTRU SCHIMBAREA DESTINATIEI URBANISTICE A TERENULUI DIN ZONA DE INSTITUTII SI SERVICII IN ZONA PENTRU UNITATI INDUSTRIALE SI DE DEPOZITARE

ÎNCADRARE ÎN P.U.G., scara 1:5000

U.01


PLAN DE ÎNCADRARE ÎN U.T.R., scara 1:5000

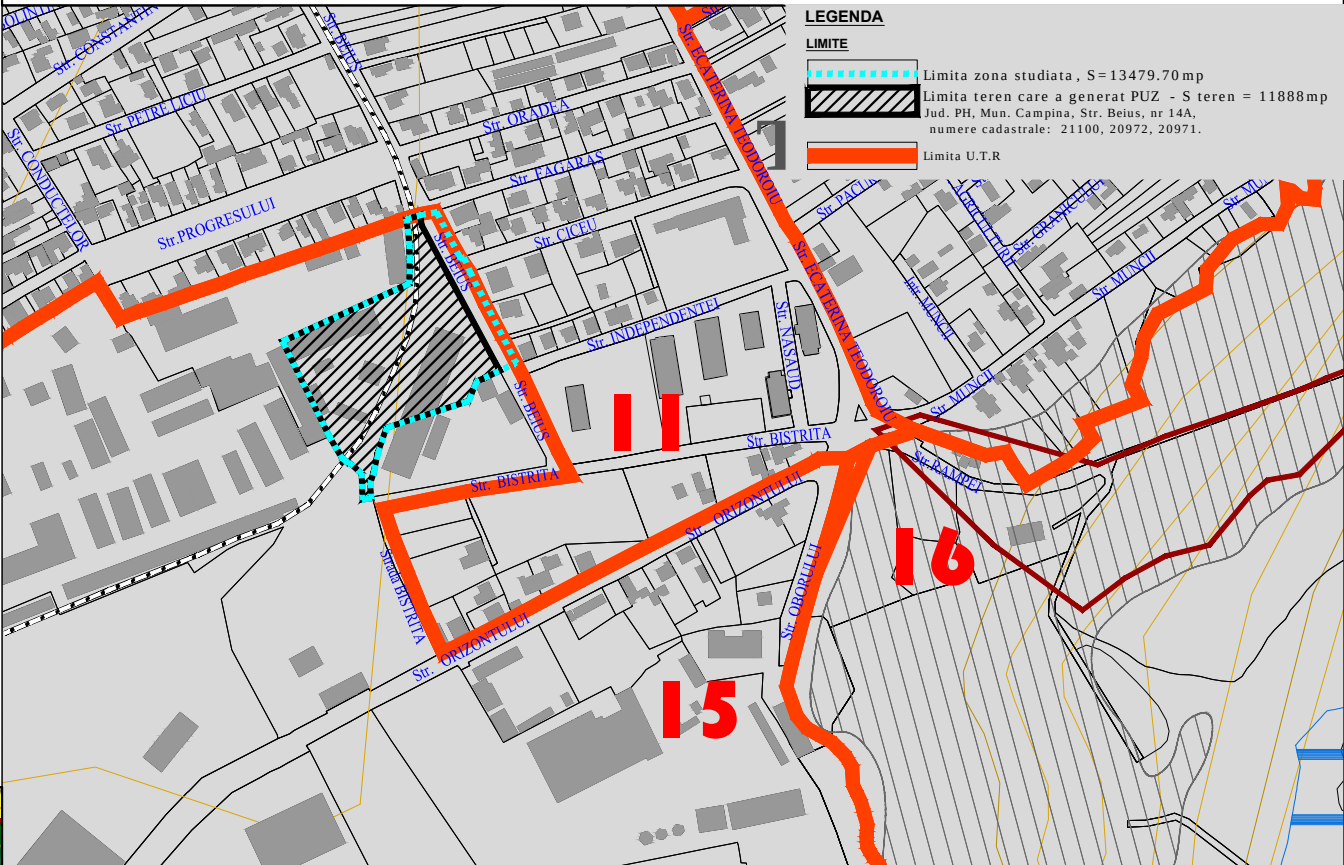

LEGENDA

- LIMITE**
- CAI DE COMUNICATIE**

PLAN CAI DE COMUNICATIE, scara 1:50 00

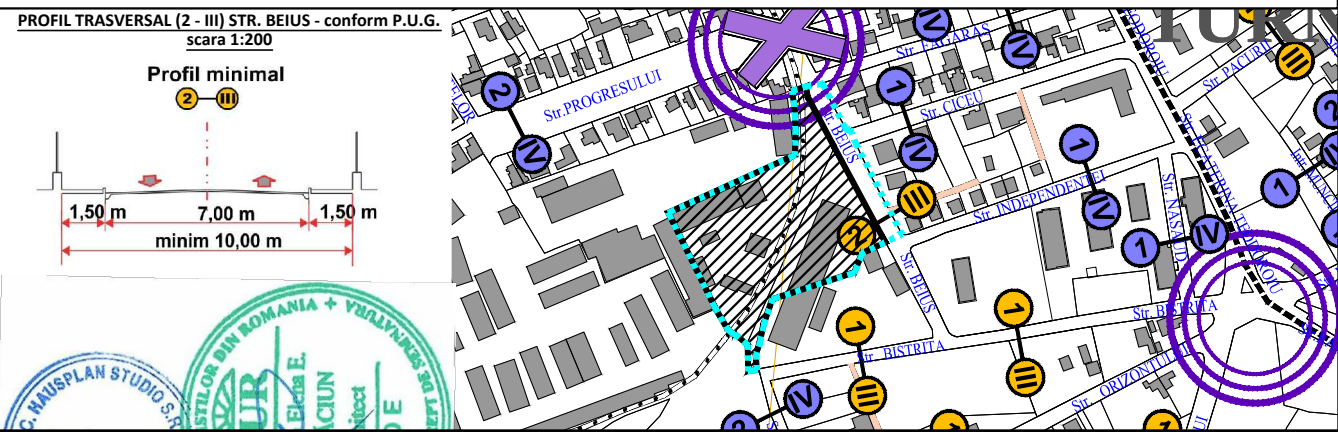

PROIECTANT: S.C. HAUSPLAN STUDIO S.R.L. PLOIESTI, str. Rudului, nr. 14A tel. 0723587012; email: ioan.heni@hausplan.ro				BENEFICIARI: S.C. MHC WATER POWER S.A. Sediul: Jud. Dambovită, comuna Doicești, Sat. Doicești, Aleea Sinaia, nr. 16. INVESTITOR: SC REWE PROJEKTENTWICKLUNG ROMANIA SRL Sediul: Sat Stefanesti de Jos, Com. Stefanesti de Jos, Str. Busteni, nr. 7, Jud. Ilfov		PROIECT NR.19/ 10.2022
CALITATEA ELABORATORILOR	NUME	SEMNATURA	SCARA	Denumire proiect: INTOCMIRE PLAN URBANISTIC ZONAL (PUZ) PENTRU SCHIMBAREA DESTINATIEI URBANISTICE A TERENULUI DIN ZONA DE INSTITUTII SI SERVICII IN ZONA PENTRU UNITATI INDUSTRIALE SI DE DEPOZITARE Amplasament: jud. PRAHOVA, Mun. Campina, str. Beius, nr. 14A, nr.cad. 21100, 20972, 20971		FAZA S.O.
SEF PROIECT	ARB. CRACIUN MIRELA		1:5000	ÎNCADRARE ÎN P.U.G.		PLANSA U01
PROIECTAT	URB. BANU ALEXANDRA		DATA			
DESENAT	URB. BANU ALEXANDRA		11.2022			