

PLAN URBANISTIC ZONAL


CONSTRUIRE SPATIU COMERCIAL SI LOCUINTA

POT existent /propus 0% / MAX 42% - CUT existent/propus 0 / MAX. 1,5 - REGIM INALTIME MAXIM - S+P+2E



PLAN DE SITUATIE

scara 1:200
suprafata teren= 300 mp
suprafata construita propusa = 125 mp
suprafata desfasurata propusa =450 mp
TEREN STUDIAT 1120 M.P.

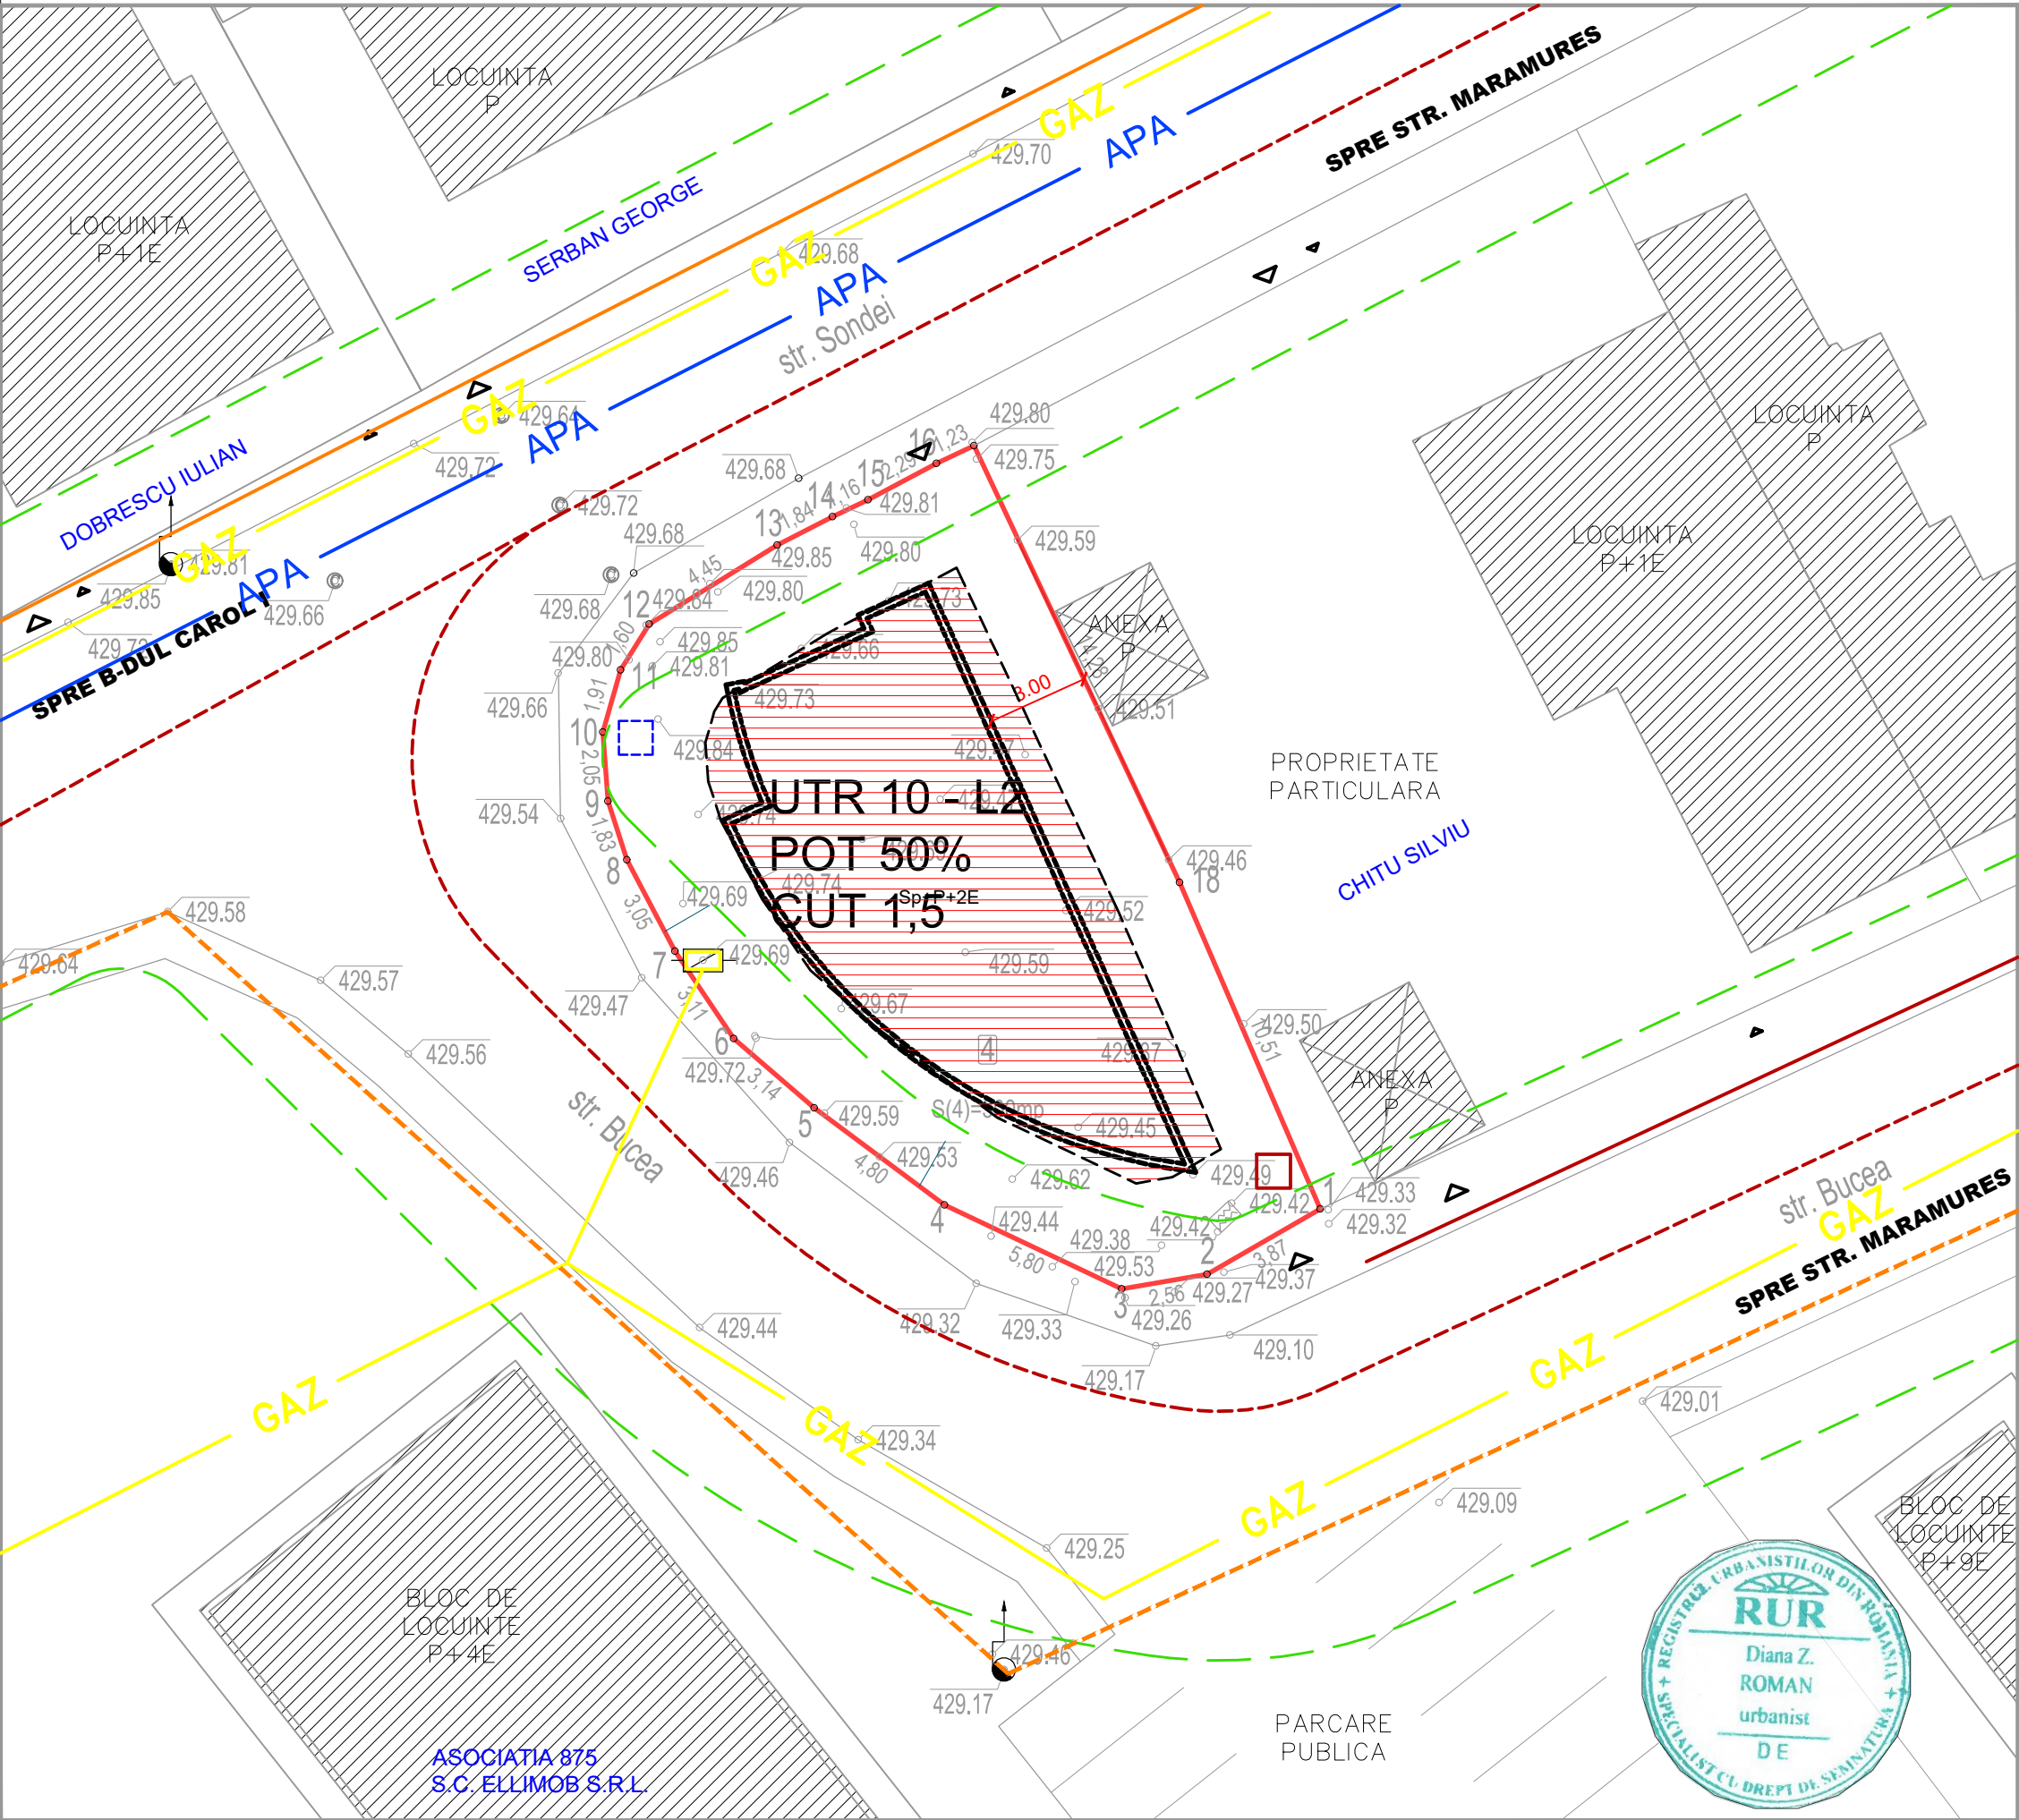

- LIMITE**
- LIMITA LOT CE A GENERAT PUD
 - ALINIAMENT CONFORM PUG
 - EDIFICABIL
 - CONSTRUCTII EXISTENTE
 - CONSTRUCTII PROPUSE
 - RETEA DE APA EXISTENTA
 - RETEA ELECTRICA-LEA EXISTENTA
 - RETEA ELECTRICA-LES EXISTENTA
 - RETEA GAZE NATURALE EXISTENT
 - RETEA CANALIZARE MENAJERA EXISTENTA
 - RETEA CANALIZARE PLUVIALA EXISTENTA
 - camin de racord la apa potabila
 - camin de racord la canalizare menajera
 - camin de racord la canalizare pluviala
 - bransament de racord la gaze naturale
 - post masura si reglare gaze
 - bransament de racord la electricitate

POT existent /propus
0% / MAX 42%
CUT existent/propus
0 / MAX. 1,5
REGIM INALTIME PROPUSE
MAXIM - S+P+2E

CONTRACT : 28/2021 PROIECT : 28/2021		FAZA : P.U.D.		PLANSĂ : 03	
BENEFICIAR: BADEA FLORIN SI BADEA GABRIELA AMPLASAMENT : MUNICIPIUL CAMPINA, STR. BUCEA, NR. 1A, JUD. PRAHOVA		TITLU PROIECT: 1. INTRODUCERE PLAN URBANISTIC ZONAL - MODIFICARE ALINIAMENT, REGIM DE ALINIERE SI RETRAGERI LATERALE SI POSTERIOARE 2. CONSTRUIRE SPATIU COMERCIAL SI LOCUINTA		TITLU PLANSĂ : PLAN DE SITUATIE - REGLEMENTARI EDITARE	
S.C. HOME A&I PROIECT SRL NR. INREG REG COM. 429/1567/2006, CUI 18868141 Campina, str. Siretului, nr. 2, jud. Prahova, tel. fax. 02443434224 / mobil 0722121962		SCARA 1/200	DATA IANUARIE 2023		
CAUTATEA ELABORATORILOR	SEMNATURA	NUMELE	ARH. GEORGEI BONCU	URB. DIANA ROMAN	ARH. GEORGEI BONCU
SEF PROIECT					
PROIECTAT					
DESEINAT					