




SECTIUNEA AA

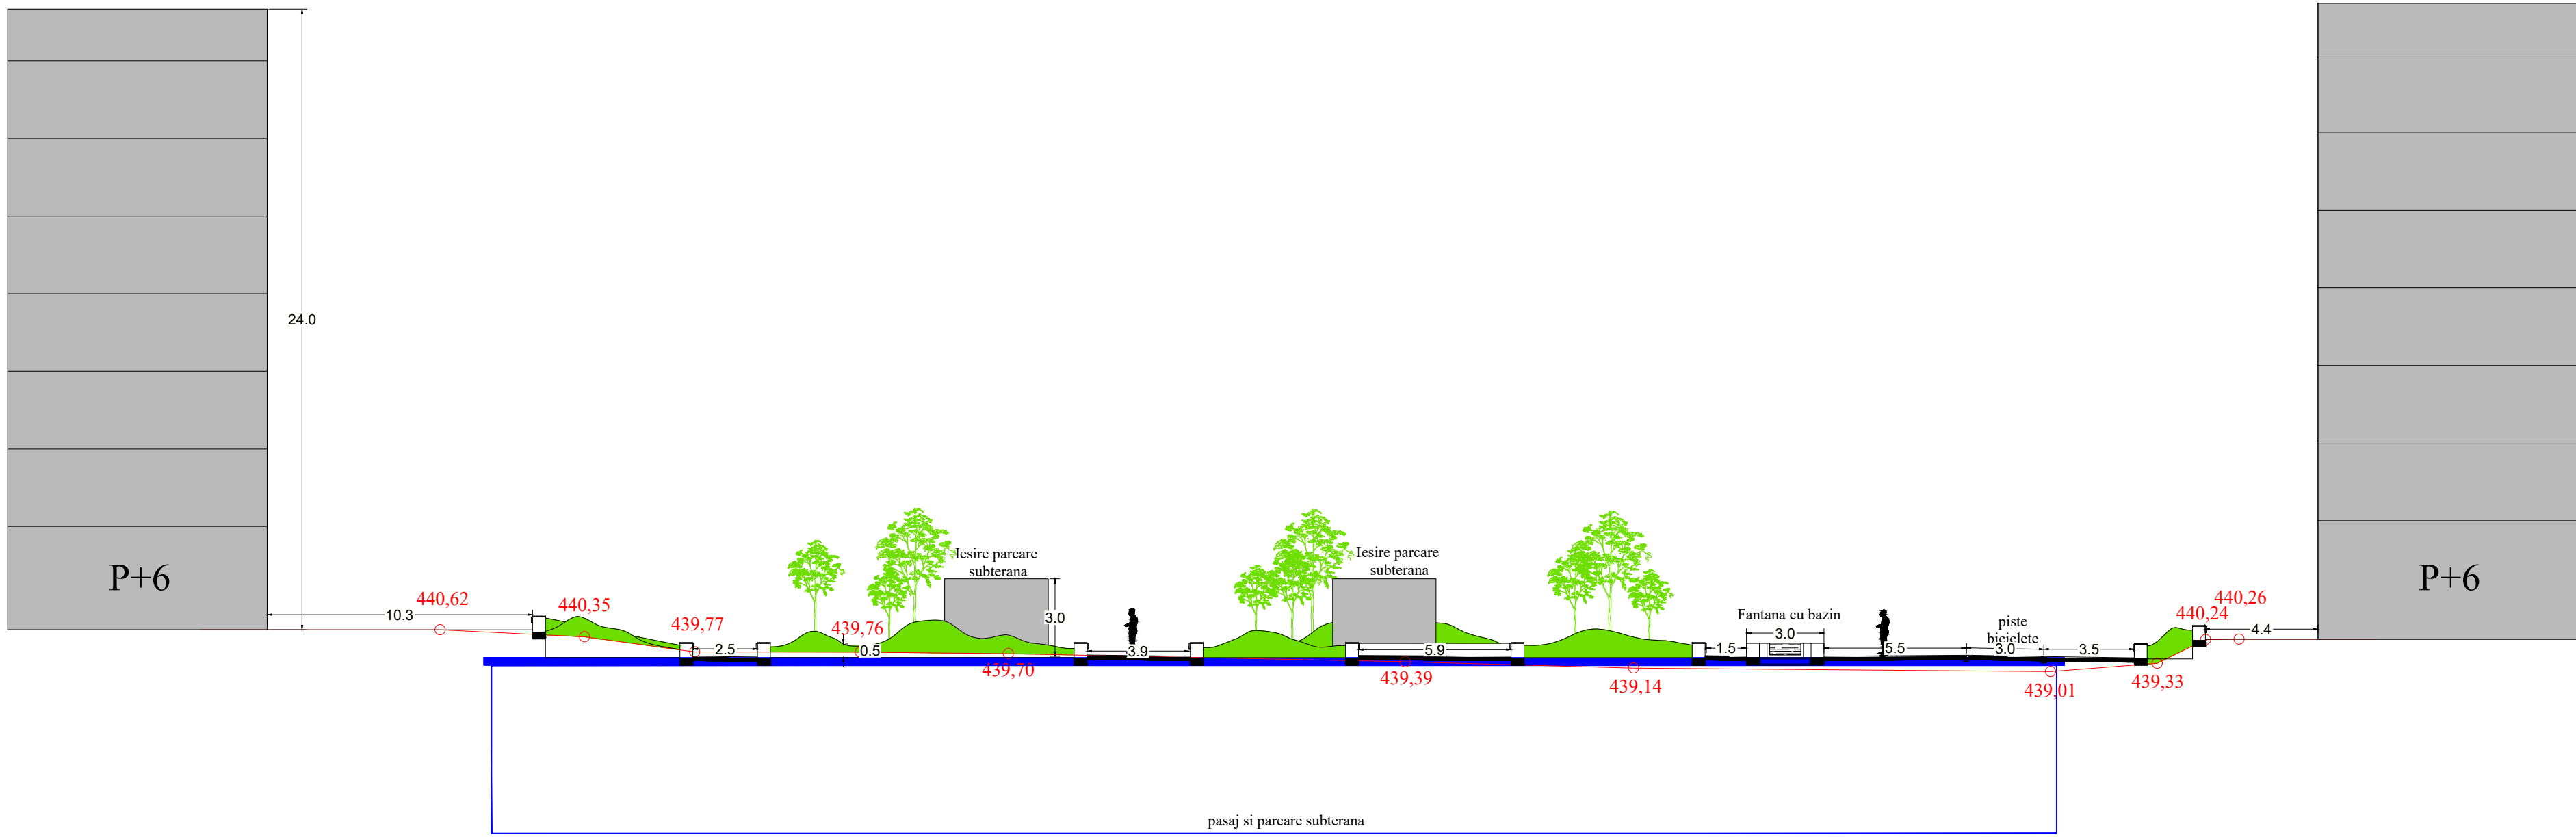


SECTIUNEA BB

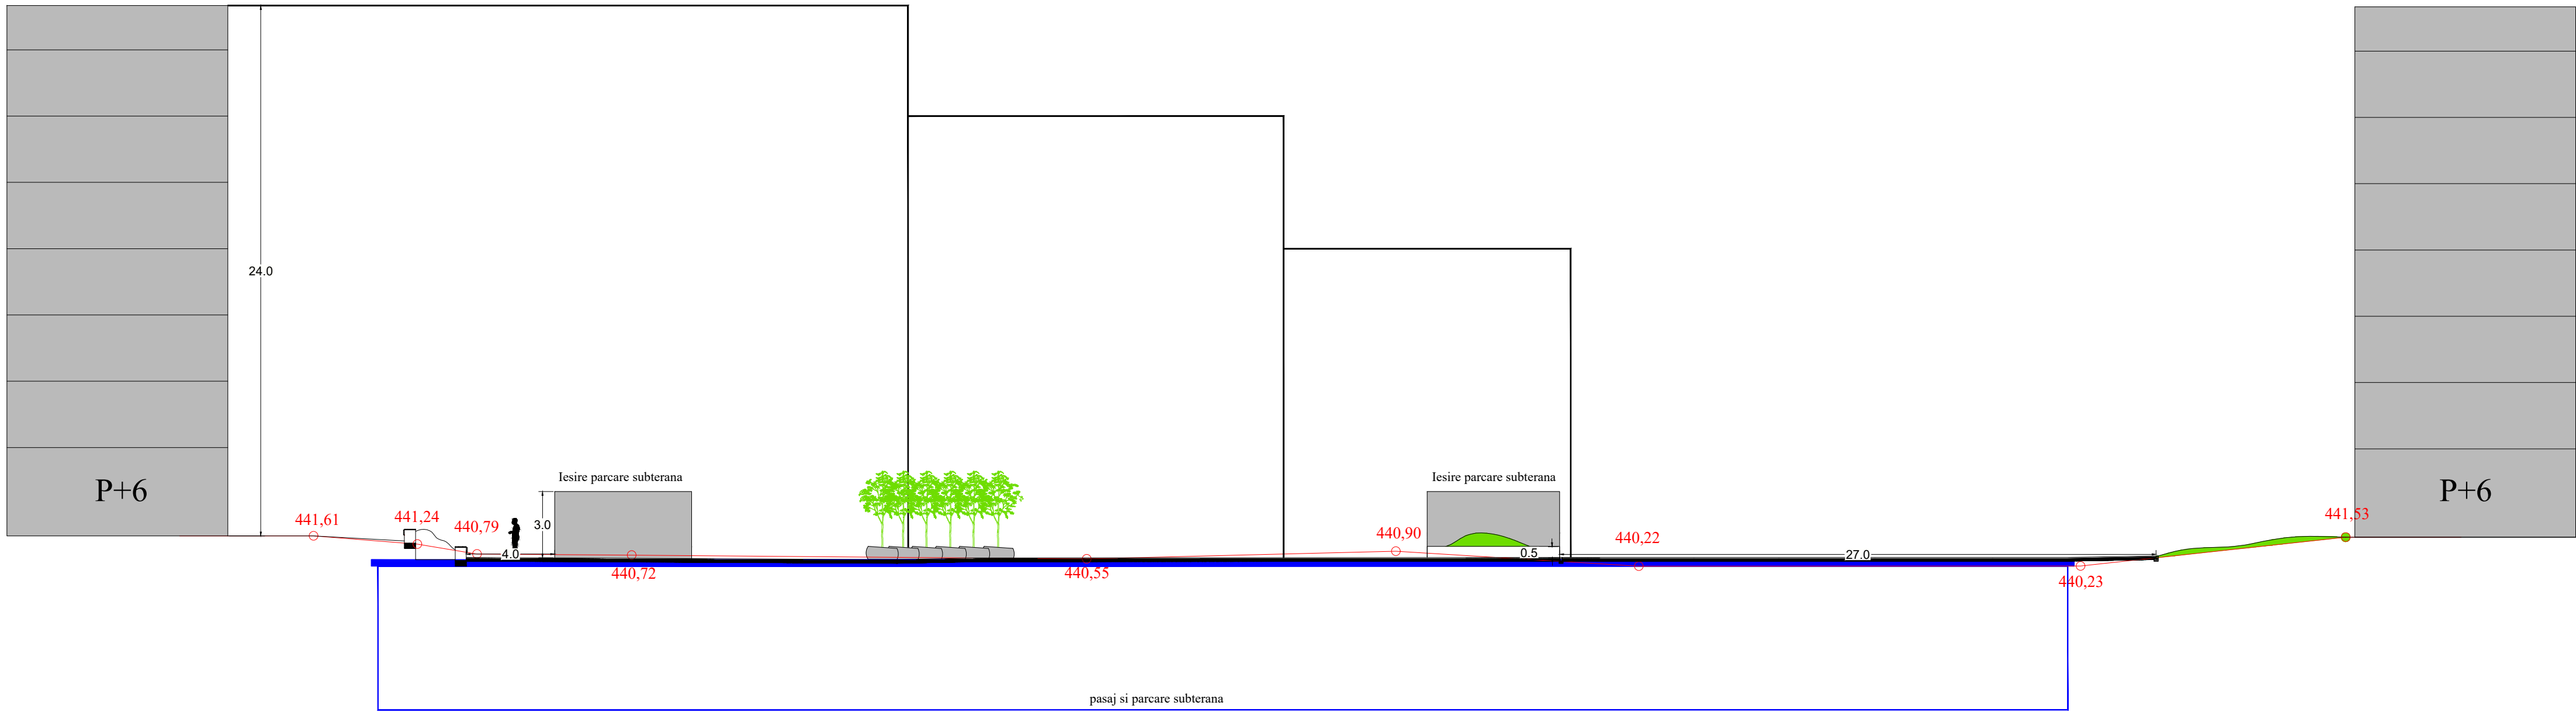

SECTIUNEA CC

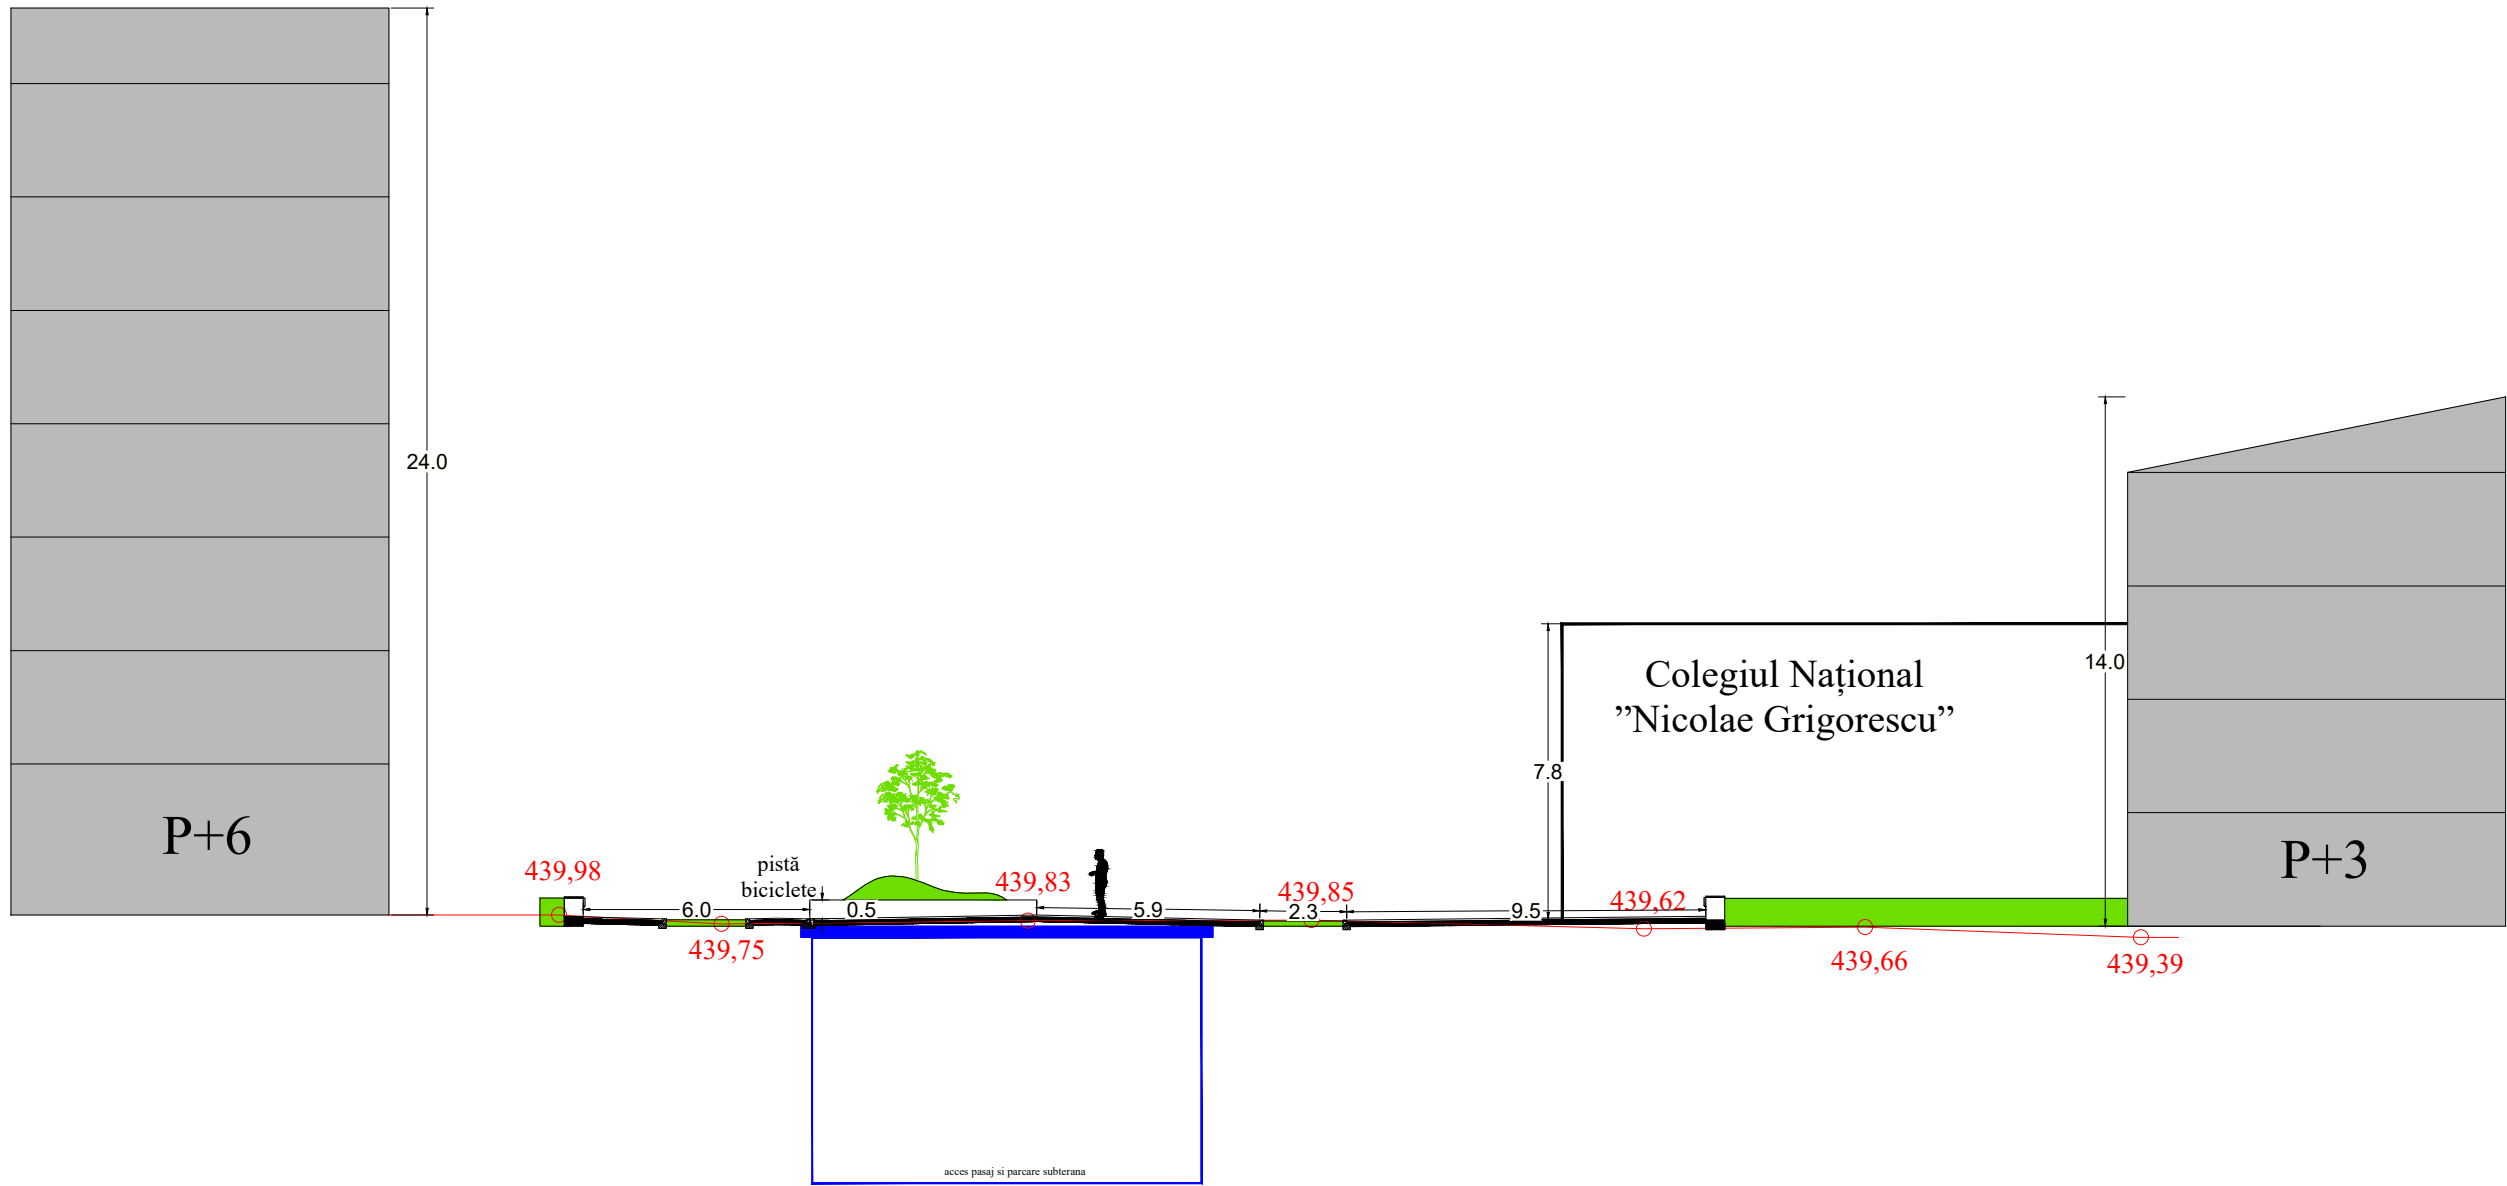

SECTIUNEA DD

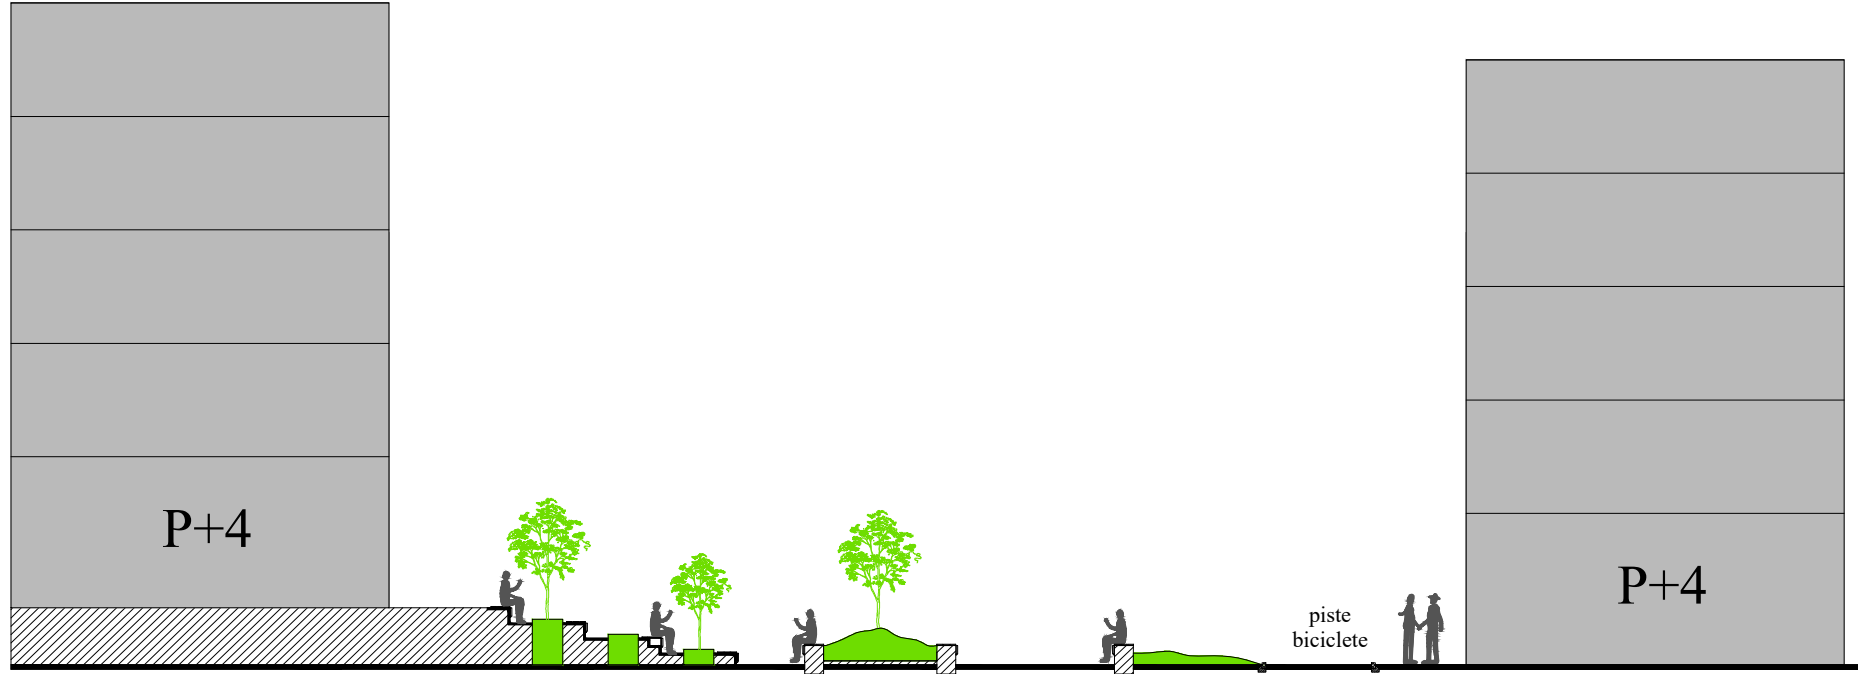

S.C. UrbanScope S.R.L. J40/0373/2016, CUI 35752963 Calea Floreasca, 169X, Floresca Cui, București		OBIECTIV: Extinderea, modernizarea și dotarea spațiului pietonal din zona centrală a municipiului Cămpina - LOT 2			Faza:
		Beneficiar: PRIMĂRIA MUNICIPIUL CĂMPINA			Documentație avize
Proiectat :	Numele: urb. Ana Negru	Semnătura:	Scara: 1:200	Specialitatea:	
Desenat :	urb. Raluca Vișan		Data:	Secțiuni reprezentative	
Șef proiect :	Ing. Mihnea Constantinescu		2023	Planșa nr.: 03	