



HOTĂRÂRE

privind modificarea și completarea Inventarului bunurilor care aparțin domeniului public al Municipiului Câmpina, aprobat prin H.C.L. nr.99/2009 și atestat prin H.G. nr.1604/2009

Având în vedere Referatul de aprobare nr.23.199/25 mai 2023 al d-lui Moldoveanu Ioan-Alin - Primarul Municipiului Câmpina, prin care propune modificarea și completarea Inventarului bunurilor care aparțin domeniului public al Municipiului Câmpina, aprobat prin H.C.L. nr.99/2009 și atestat prin H.G. nr.1604/2009;

Ținând seama de:

- raportul nr.23.355/25 mai 2023, întocmit de Direcția economică din cadrul Primăriei Municipiului Câmpina;

- raportul nr.23.309/25 mai 2023, întocmit de Direcția juridică din cadrul Primăriei Municipiului Câmpina;

- raportul nr.23.352/25 mai 2023, întocmit de Serviciul administrarea domeniului public și privat din cadrul Primăriei Municipiului Câmpina;

- raportul nr.23.353/25 mai 2023, întocmit de Serviciul urbanism și amenajarea teritoriului din cadrul Primăriei Municipiului Câmpina;

- raportul nr.23.354/25 mai 2023, întocmit de Direcția Investiții – Compartimentul Programe de Finanțare, Relații Internaționale și Protocol din cadrul Primăriei Municipiului Câmpina;

- avizul Comisiei buget, finanțe, programe finanțare europeană, administrarea domeniului public și privat și agricultură din cadrul Consiliului local al Municipiului Câmpina;

- avizul Comisiei amenajarea teritoriului, urbanism, ecologie și protecția mediului din cadrul Consiliului local al Municipiului Câmpina;

- avizul Secretarului General al Municipiului Câmpina, înregistrat sub nr.23.356/25 mai 2023;

- Procesul-verbal nr.19.427/03 mai 2023 al Comisiei speciale de inventariere a domeniului public și privat al Municipiului Câmpina;

În conformitate cu prevederile:

- art.41, alin.(5) din Legea nr.7/1996 a cadastrului și publicității imobiliare, republicată, cu modificările și completările ulterioare;

- Normelor tehnice pentru întocmirea inventarului bunurilor care alcătuiesc domeniul public și privat al comunelor, al orașelor, al municipiilor și al județelor, aprobate prin H.G. nr.392/2020;

- art.6, alin.(3) și art.30, alin.(1), lit."c" din Legea nr.24/2000 privind normele de tehnică legislativă pentru elaborarea actelor normative, republicată, cu modificările și completările ulterioare;

- art.129, alin.(1) și alin.(2), lit."c", art.286, alin.(1) și alin.(4), art.289, alin.(1)-alin.(4) și Anexa nr.4 la O.U.G. nr.57/3 iulie 2019 privind Codul administrativ, cu modificările și completările ulterioare;

În temeiul art.196, alin.(1), lit."a", coroborat cu art.139, alin.(1) și alin.(3), lit."g" din O.U.G. nr.57/3 iulie 2019 privind Codul administrativ, cu modificările și completările ulterioare,

Consiliul local al Municipiului Câmpina adoptă prezenta hotărâre.

Art.I. - Se aprobă modificarea și completarea Inventarului bunurilor care aparțin domeniului public al Municipiului Câmpina, aprobat prin H.C.L. nr.99/2009 și atestat prin H.G. nr.1604/2009, conform ANEXEI nr.1, care face parte integrantă din prezenta hotărâre.


Art.II. - Imobilele ce fac obiectul modificării și completării Inventarului bunurilor care aparțin domeniului public al Municipiului Câmpina se identifică conform ANEXELOR nr.2-19, care fac parte integrantă din prezenta hotărâre.

Art.III. - Imobilele menționate în prezenta hotărâre vor face obiectul actualizării inventarului domeniului public al Municipiului Câmpina, conform procedurii prevăzută de O.U.G. nr.57/2019 privind Codul administrativ, cu modificările și completările ulterioare și a Normelor tehnice pentru întocmirea inventarului bunurilor care alcătuiesc domeniul public și privat al comunelor, al orașelor, al municipiilor și al județelor, aprobate prin H.G. nr.392/2020.

Art.IV. - Prezenta hotărâre se comunică:

- Instituției Prefectului Județului Prahova;
- Primarului Municipiului Câmpina;
- Direcției economice;
- Direcției juridice;
- Direcției investiții;
- Serviciului administrarea domeniului public și privat;
- Serviciului urbanism, amenajarea teritoriului.

Președinte de ședință
Consilier,
Filip Costel

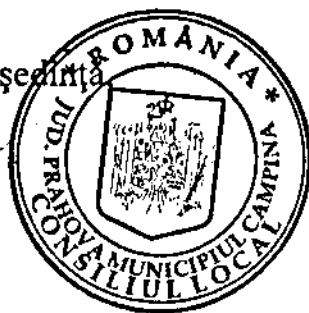

Contrasemnează,
Secretar General,
Moldoveanu Elena

Câmpina, 31 mai 2023
Nr. 103

Consilier,
Filip Costel




CAPITOLUL I
A. CĂILE DE COMUNICAȚIE DIN MUNICIPIUL CÂMPINA
(bulevarde, străzi, șosele, drumuri, alei etc.)
MENȚIONATE PE CARTIERE

SECȚIUNEA I BUNURI IMOBILE						
Nr. Crt.	Codul de clasificare	Denumirea bunului	Elemente de identificare	Anul dobândirii sau dării în folosință	Valoarea de inventar	Situația juridică actuală
175.	1.3.7.3. 1.3.7.2.	Aleea Mărgăritarului	Drum public asfaltat format între str. Sg. Maj. Erou Grigore Nicolae și str. Griviței 0 – 0,220 km S = 3293 mp, l medie = 14.5 m (o parte din zona de mijloc a drumului are o lățime medie cuprinsă între 5 m și 9 m, cu următoarele vecinătăți: Nord – Str. Sg. Maj. Erou Grigore Nicolae Est - proprietăți particulare; Sud - proprietăți particulare; Vest - proprietăți particulare și Str. Griviței.	1975	688.833	HG 1609 / 2009

CAPITOLUL III
D. PARCURI PUBLICE

SECȚIUNEA I BUNURI IMOBILE						
Nr. Crt.	Codul de clasificare	Denumirea bunului	Elemente de identificare	Anul dobândirii sau dării în folosință	Valoarea de inventar	Situația juridică actuală
12	1.6.2.2.5.	Parc str. Erupției	Suprafață teren = 580,00 mp Adresa : str.Erupției, F.N., T83, Parcelele Cc 723 și Cc 724. Vecinătăți: Nord: Municipiul Câmpina, domeniul public Sud: Municipiul Câmpina, domeniul public, proprietate particulară Est: Municipiul Câmpina, domeniul public Vest: Str. Erupției Suar cu jocuri pentru copii.	2007	Se va reevalua	HG 1604 / 2009

L. SCUARURI ȘI TERENURI AFERENTE BLOCURILOR

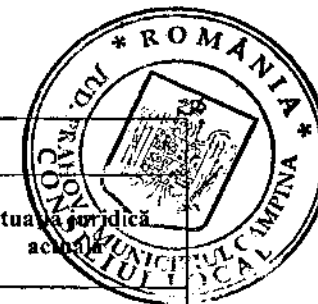

SECȚIUNEA I BUNURI IMOBILE						
Nr. Crt.	Codul de clasificare	Denumirea bunului	Elemente de identificare	Anul dobândirii sau dării în folosință	Valoarea de inventar	Situația juridică actuală
12	1.1.5.1. 2.4.2.10.	Str. Schelelor, F.N.	Suprafață teren = 1.129,00 mp Adresa: str. Schelelor F.N., Tarla 83, Parcela Cc 755. Vecinătăți: Nord: Municipiul Câmpina, domeniul public Sud: Str. Schelelor Est: Str. Energiei Vest: Municipiul Câmpina, domeniul public Reprezintă căi de acces, parcări, spații verzi și zonă aferentă bloc B5.	1978	Se va reevalua	HG 1604 / 2009
14	1.1.5.1. 2.4.2.10.	Str. Primăverii, F.N. (Intersecție cu Str. Schelelor)	Suprafață teren = 1.372,00 mp Adresa : Str. Primăverii, F.N., Tarla 83, Parcela Cc 755. Vecinătăți: Nord: Str. Ștrandului Sud: Str. Schelelor Est: Municipiul Câmpina, domeniul public Vest: Str. Primăverii Reprezintă căi de acces, parcări, spații verzi și zonă aferentă blocuri B3 și B4 de la nr. poștale 11 și 13.	1986	Se va reevalua	HG 1604 / 2009
35	1.1.5.1. 2.4.2.10.	B-dul Carol I, F.N.	Suprafață teren = 138,00 mp Adresa : B-dul Carol I, F.N., Tarla 83, Parcela Cc 869. Vecinătăți: Nord: Str. Mihail Kogălniceanu Sud: bloc 6C Est: bloc 6D Vest: B-dul Carol I Reprezintă căi de acces la spații comerciale	1991	Se va reevalua	HG 1604 / 2009
42	1.1.5.1. 2.4.2.10.	Str. Toma Ionescu, F.N.	Suprafață teren = 3041,00 mp Adresa : Toma Ionescu, F.N., Tarla 83, Parcela Cc 869. Vecinătăți: Nord: Str. Mihail Kogălniceanu Sud: Toma Ionescu Est: proprietăți particulare	1986	Se va reevalua	HG 1604 / 2009



			Vest: proprietăți particulare Reprezintă căi de acces la spații comerciale, parcaje și spații verzi			
43			se abrogă			
44			se abrogă			
52	1.1.5.1. 2.4.2.10.	Str. Mihai Eminescu, F.N.	Suprafață teren = 1613,00 mp Adresa : Str. Mihai Eminescu, F.N., Tarla 83, Parcela Cc 865. Vecinătăți: Nord: Municipiul Câmpina, domeniul public Sud: Municipiul Câmpina, domeniul public Est: Str. Mihai Eminescu Vest: Municipiul Câmpina, domeniul public Reprezintă căi de acces, parcuri și spații verzi	1953	Se va reevalua	HG 1604 / 2009
53	1.1.5.1. 2.4.2.10.	Str. Mihai Eminescu, F.N.	Suprafață teren = 907,00 mp Adresa : Str. Mihai Eminescu, F.N., Tarla 83, Parcela Cc 865. Vecinătăți: Nord: Municipiul Câmpina, domeniul public Sud: Municipiul Câmpina, domeniul public Est: Str. Mihai Eminescu Vest: Municipiul Câmpina, domeniul public Reprezintă căi de acces, parcuri, spații verzi și zonă aferentă blocuri de la nr. poștale 6 și 8.	1953	Se va reevalua	HG 1604 / 2009
54			se abrogă			
56	1.1.5.1. -2.4.2.10.	B-dul Carol , F. N.	Suprafață teren = 502,00 mp Adresa : B-dul Carol, F.N., Tarla 83, Parcela Cc 865. Vecinătăți: Nord: Calea Doftanei Sud: Municipiul Câmpina, domeniul public Est: blocurile 14 C, 14 D, 14 E, 14 F și 14 G Vest: B-dul Carol I Reprezintă căi de acces la blocuri (nr poștale 50 și 60)	1993	Se va reevalua	HG 1604 / 2009
59	1.1.5.1. 2.4.2.10.	Str. 1 Mai , F. N.	Suprafață teren = 129,00 mp Adresa : 1 Mai, F.N., Tarla 83, Parcela Cc 865. Vecinătăți: Nord: : Municipiul Câmpina, domeniul public Sud: bl 14A și Bl. 14B1 Est: Str. Mihai Eminescu Vest: bl 14B Reprezintă căi de acces blocuri		Se va reevalua	HG 1604 / 2009



98	1.1.5.1. 2.4.2.10.	Str. Sondei, fn	Suprafață teren = 4369,00 mp Adresa : str. Sondei Vecinătăți: Nord: str. Sondei Sud: proprietăți particulare Est: Municipiul Câmpina, domeniul public Vest: Municipiul Câmpina, domeniul public și proprietăți particulare Reprezintă accese carosabile și pietonale, spații parcare și zone verzi	1989	Se va revalua	
104			se abrogă			
105			se abrogă			
107			se abrogă			
168	1.1.5.1. 2.4.2.10.	Zona blocurilor cuprinsă între Str Schelelor, Str. Eruptiei și B-dul Nicolae Bălcescu	Suprafață teren = 8919,00 mp Adresa : Zona blocurilor cuprinsă între Str Schelelor, Str. Eruptiei și B-dul Nicolae Bălcescu Vecinătăți: Nord: Municipiul Câmpina, domeniul public Sud: Municipiul Câmpina, domeniul public Est: Municipiul Câmpina, domeniul public Vest: Municipiul Câmpina, domeniul public Reprezintă căi de acces blocuri	1989	Se va reevalua	HG 1604 / 2009
172	1.1.5.1. 2.4.2.10.	Str. Sg. Maj. Erou Grigore Nicolae, FN	Suprafață teren = 1187,00 mp Adresa : Sg. Maj. Erou Grigore Nicolae, FN., Tarla 83, Parcela Cc 948 Vecinătăți: Nord: Sg. Maj. Erou Grigore Nicolae Sud: proprietăți particulare Est: Al. Mărgăritarului Vest: Str. Griviței și proprietăți particulare Reprezintă parcaje și spații verzi și teren aferent blocurilor 23B, 23C și 23D	1989	Se va reevalua	HG 1604 / 2009
176	1.1.5.1. 2.4.2.10.	Str. Eruptiei, FN	Suprafață teren = 1417,00 mp Adresa : Str. Eruptiei, FN., Tarla 83, Parcelele Cc 723, Cc 724 Vecinătăți: Nord: Municipiul Câmpina, domeniul public Sud: Str. Eruptiei Est: Municipiul Câmpina, domeniul public Vest: Str. Eruptiei Reprezintă parcaje și spații verzi din spatele blocului B6	1989	Se va reevalua	HG 1604 / 2009




177	1.1.5.1. 2.4.2.10.	Str. Eruptiei, FN	Suprafață teren = 1536,00 mp Adresa : Str. Eruptiei, FN., Tarla 83, Parcela Cc 724 Vecinătăți: Nord: Municipiul Câmpina, domeniul public Sud: Str. Eruptiei Est: Municipiul Câmpina, domeniul public Vest: Municipiul Câmpina, domeniul public Reprezintă căi de acces în blocuri, spații verzi și parcaje	1989	Se va reevalua	HG 1604 / 2009
178	1.1.5.1. 2.4.2.10.	Str. Schelelor, FN	Suprafață teren = 750,00 mp Adresa : Str. Schelelor, FN Tarla 83, Parcela Cc 724 Vecinătăți: Nord: Municipiul Câmpina, domeniul public Sud: Municipiul Câmpina, domeniul public Est: Municipiul Câmpina, domeniul public Vest: Municipiul Câmpina, domeniul public Reprezintă căi de acces în blocuri și spații verzi	1989	Se va reevalua	HG 1604 / 2009
179	1.1.5.1. 2.4.2.10.	Str. Schelelor, FN	Suprafață teren = 1883,00 mp Adresa : Str. Schelelor, FN Tarla 83, Parcela Cc 724 Vecinătăți: Nord: Str. Schelelor Sud: Municipiul Câmpina, domeniul public Est: Municipiul Câmpina, domeniul public Vest: Str. Eruptiei Reprezintă căi de acces în blocuri și spații verzi	1989	Se va reevalua	HG 1604 / 2009
180	1.1.5.1. 2.4.2.10.	Str. Schelelor, FN	Suprafață teren = 2988,00 mp Adresa : Str. Schelelor, FN Tarla 83, Parcela Cc 724 Vecinătăți: Nord: Municipiul Câmpina, domeniul public Sud: Municipiul Câmpina, domeniul public Est: Municipiul Câmpina, domeniul public Vest: Str. Eruptiei Reprezintă căi de acces în blocuri și parcaje	1989	Se va reevalua	HG 1604 / 2009
181	1.1.5.1. 2.4.2.10.	B-dul Carol , F. N.	Suprafață teren = 490,00 mp Adresa : B-dul Carol, F.N., Tarla 83, Parcela Cc 865. Vecinătăți: Nord: bl 14 H Sud: bl 14B1 Est: Municipiul Câmpina, domeniul public Vest: blocurile 14 C, 14 D, 14 E, 14 F și 14 G Reprezintă căi de acces în spatele blocurilor (nr poștale 50 și 60)	1993	Se va reevalua	HG 1604 / 2009

Plan de amplasament si delimitare a imobilului

Anexa nr. 16

SCARA 1 : 500

Nr. Cadastral	Suprafata masurata	Adresa imobilului
	3293 mp	Mun. Campina, Alea Margaritarului, Tarla 83, Parcelele Cc 948, Ds 953, Jud. Prahova
Nr. Cartea funciara		Unitate Administrativ Teritoriala
		Municipiul Campina - Intravilan

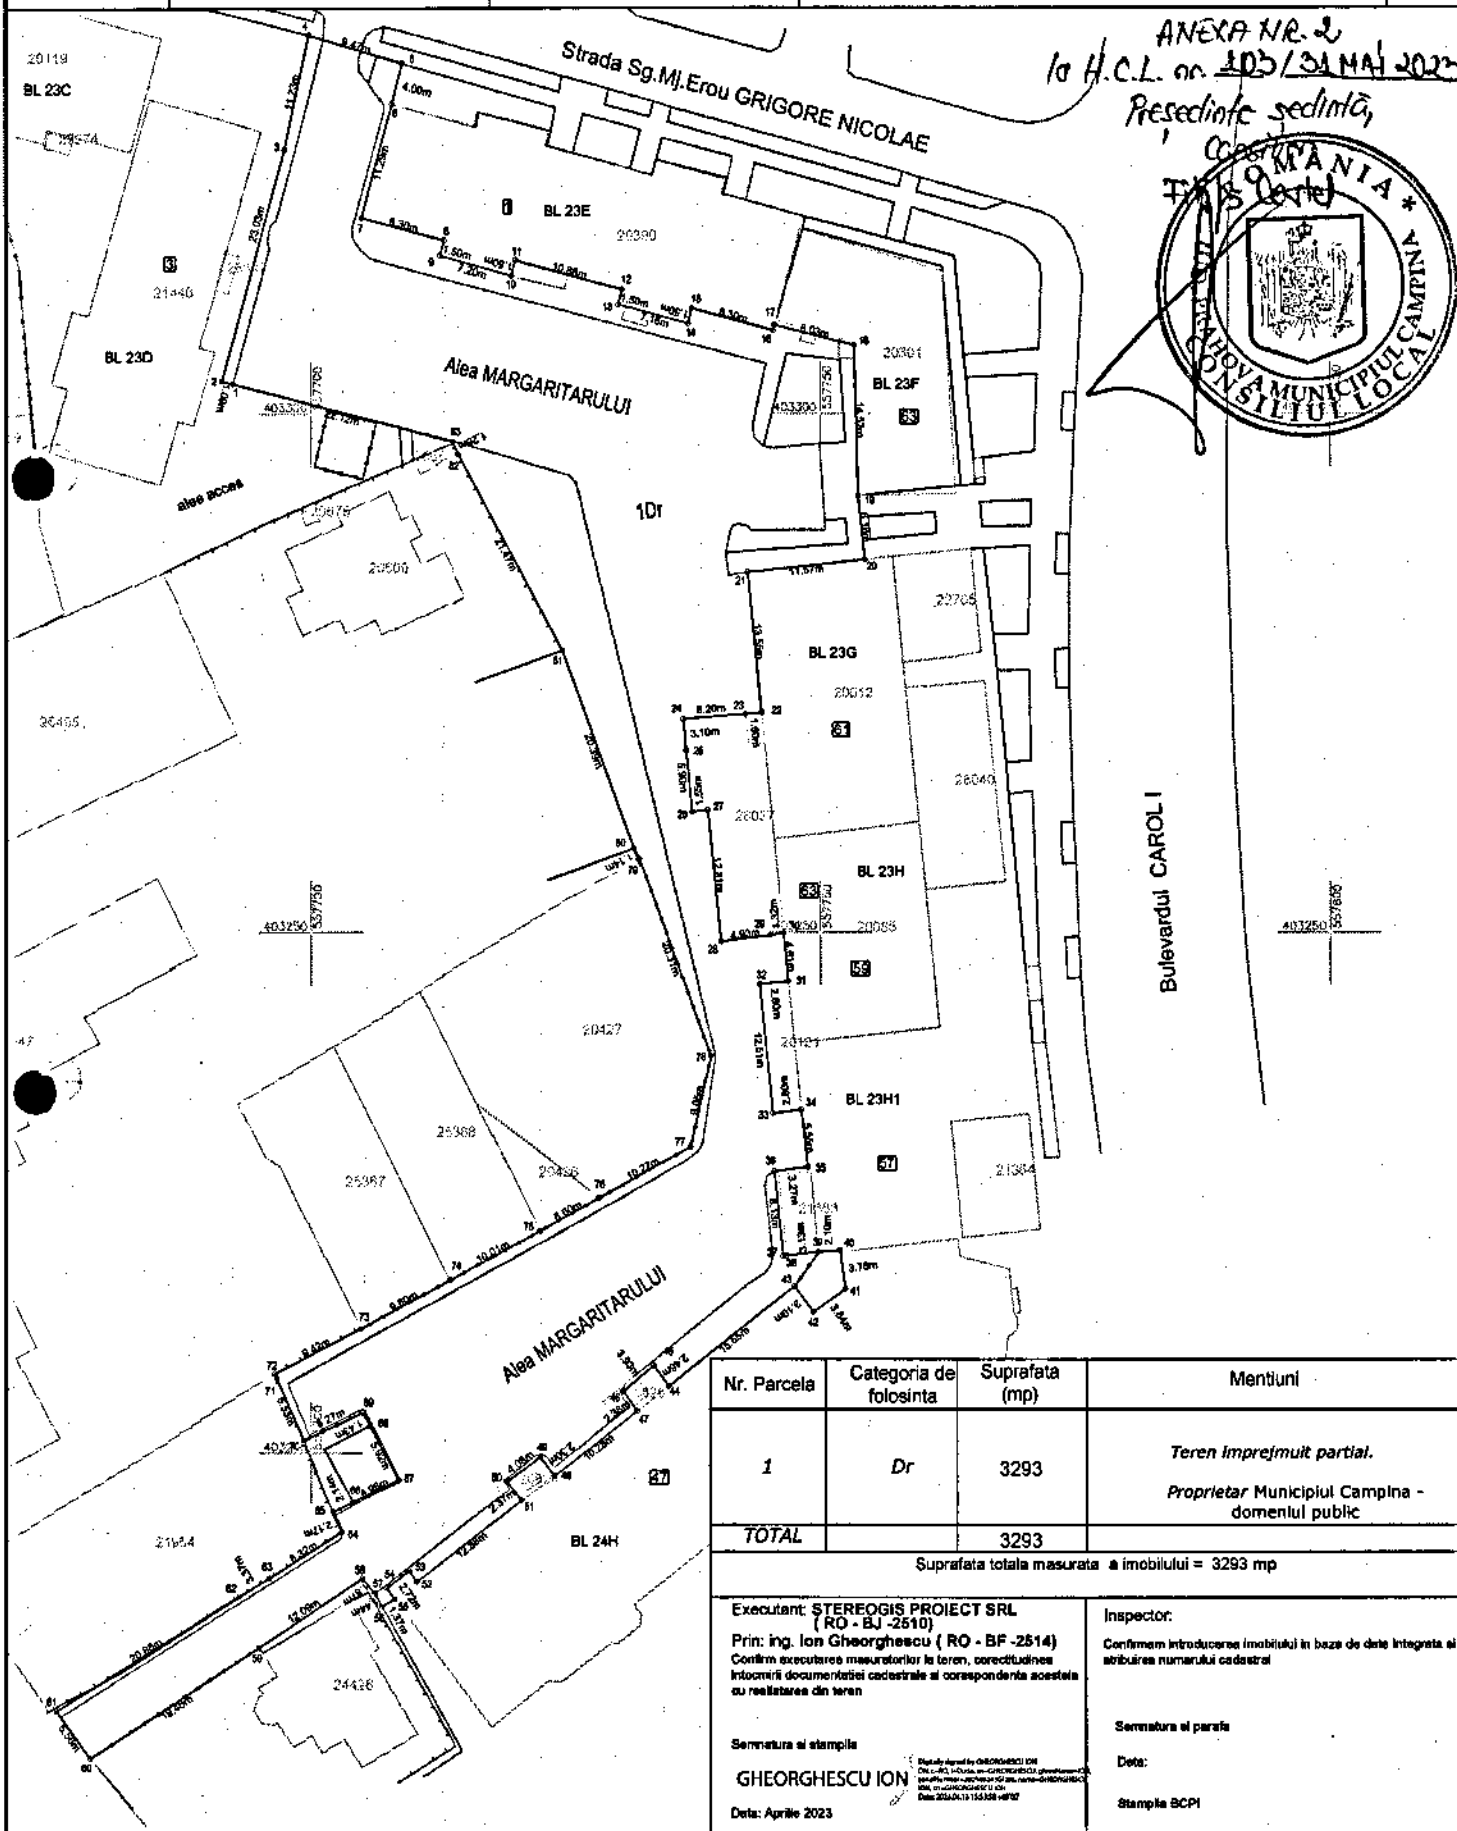


Plan de amplasament si delimitare a imobilului

Anexa nr. 16

Scara 1 : 500

Nr. Cadastral	Suprafata masurata	Adresa imobilului
	580 mp	Mun. Campina, Str. Eruptiei, F.N, Tarla 83, Parcela Cc 723, Cc 724, Jud. Prahova
Carte funciara nr.		Unitate Administrativ Teritoriala (UAT)
		Campina - Intravilan

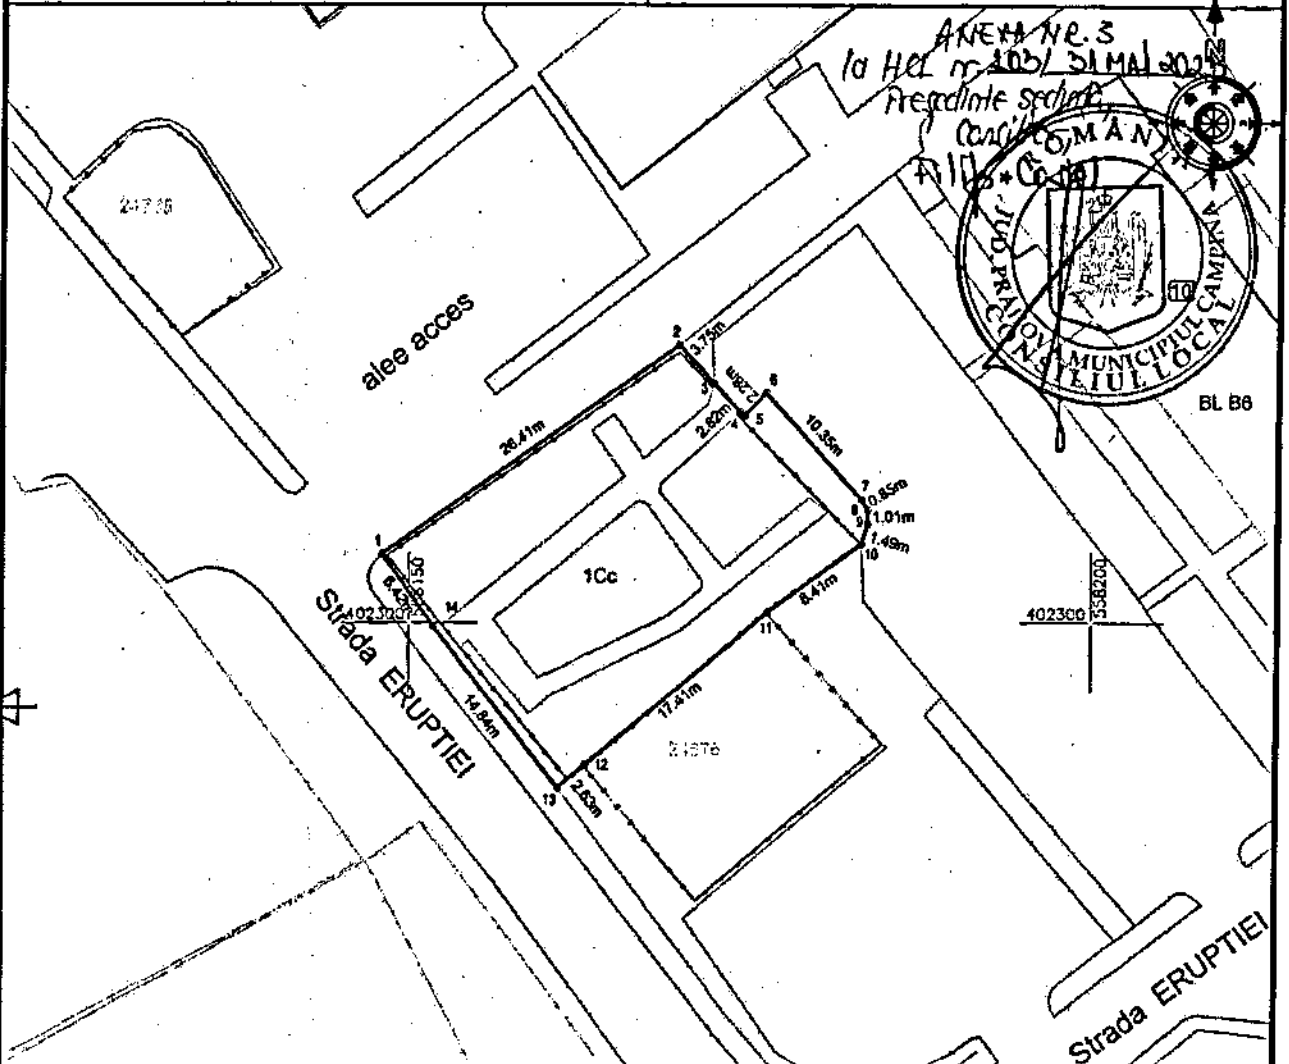

Nr. Parcela	Categoria de folosinta	Suprafata (mp)	Mentuni
1	Cc	580	Teren imprejmuit partial. Loc de joaca Proprietar: Municipiul Campina domeniul public.
TOTAL		580	
COD constructie	Destinatia	Suprafata construita la sol (mp)	Mentuni
TOTAL			

Suprafata totala masurata a imobilului = 580 mp

Executant: STEREOGIS PROIECT SRL (RO - BJ -2510)

Prin: ing. Ion Gheorghescu (RO - BF -2514)

Confirm executarea masuratorilor la teren, corectitudinea
inlocuirii documentatiei cadastrale si corespondenta acesteia
cu realitatea din teren

Semnatura si stampila

GHEORGHESCU
ION

Data: Aprilie 2023

Inspector:

Confirmam introducerea imobilului in baza de date integrata si
atribuirea numarului cadastral

Semnatura si parafa

Data:


Stampila BCPH

Plan de amplasament si delimitare a imobilului

Anexa nr. 16

Scara 1 : 500

Nr. Cadastral	Suprafata masurata	Adresa imobilului
	1129 mp	Mun. Campina, Str. Schelelor, F.N., Tarla 83, Parcela Cc 755, Jud. Prahova
Carte funciara nr.	Unitate Administrativ Teritoriala (UAT)	
	Campina - Intravilan	

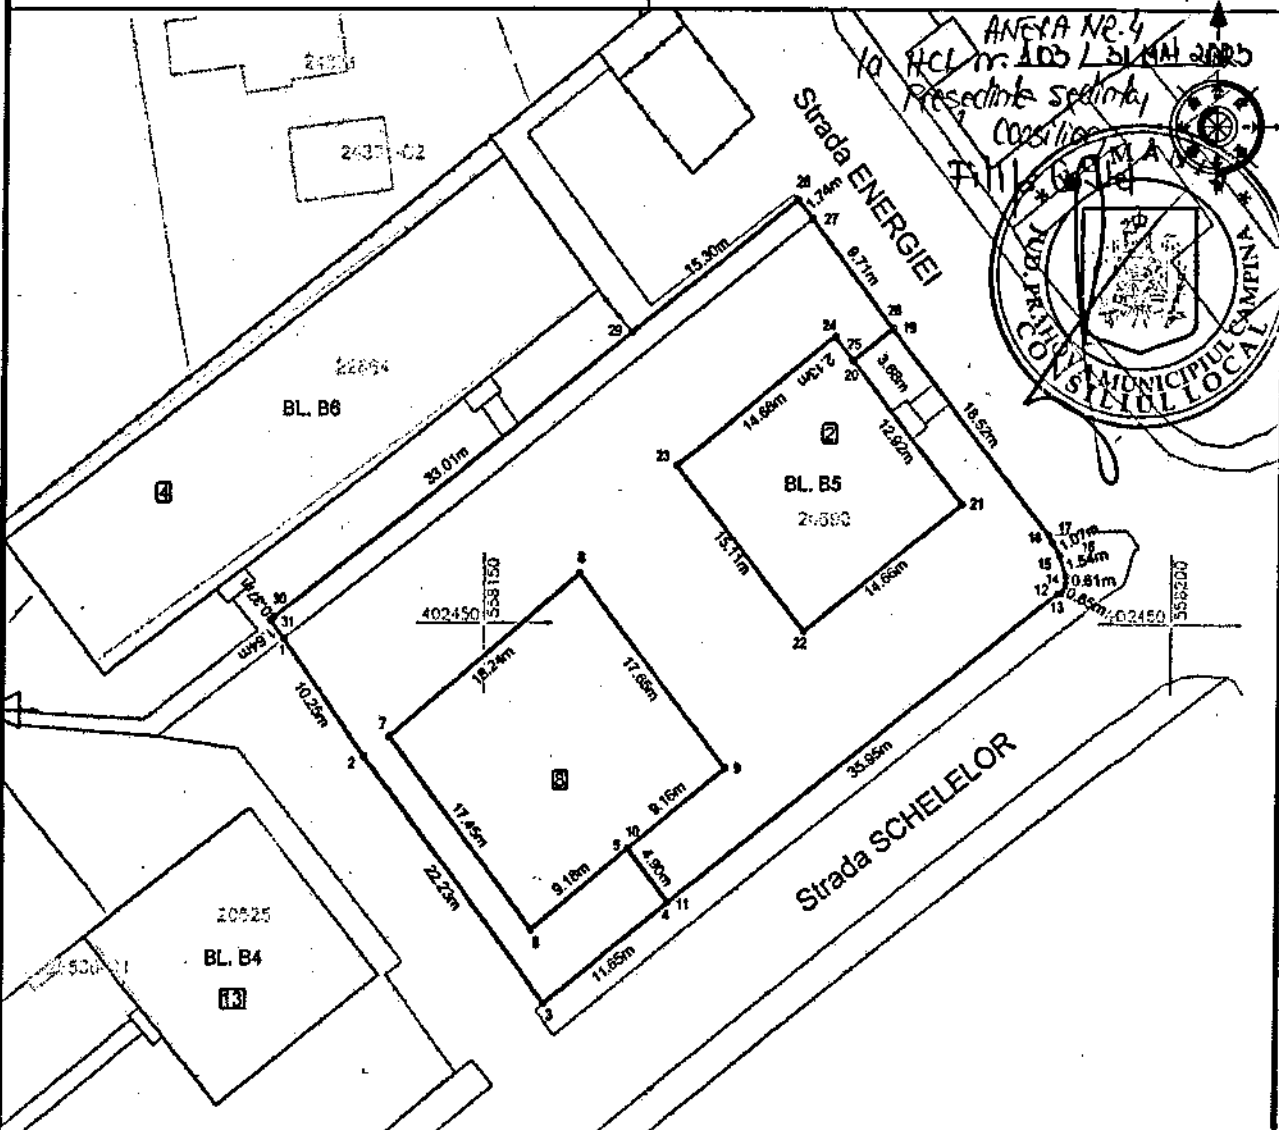

Nr. Parcela	Categoria de folosinta	Suprafata (mp)	Mentiuni
1	Cc	1129	Teren imprejmuit partial. Zona aferenta blocului Bl. B5 de la nr. postal 2 Proprietar: Municipiul Campina domeniul public.
TOTAL		1129	
COD constructie	Destinatia	Suprafata construita la sol (mp)	Mentiuni

Suprafata totala masurata a imobilului = 1129 mp

Executant: STEREOGIS PROIECT SRL (RO - BJ -2510)
 Prin: ing. Ion Gheorghescu (RO - BF -2514)

Confirm executarea masuratorilor la teren, corectitudinea
 intocmirii documentatiei cadastrale si corespondenta acesteia
 cu realitatea din teren

Semnatura si stampila

GHEORGHESCU ION

Digitally signed by GHEORGHESCU ION
 DN: cn=GHEORGHESCU ION, o=STEREOGIS PROIECT SRL, email=gheorghescu.ion@stereogis.ro, c=RO
 Date: 2023.04.13 14:58:44 +0300

Data: Aprilie 2023

Inspector:

Confirmam introducerea imobilului in baza de date integrata si
 atribuirea numarului cadastral

Semnatura si parafa

Data:


Stampila BCPI

Plan de amplasament si delimitare a imobilului

Anexa nr. 16

Scara 1 : 500

Nr. Cadastral	Suprafata masurata	Adresa imobilului
	1372 mp	Mun. Campina, Str. Primaverii, F.N., Tarla 83, Parcela Cc 755, Jud. Prahova
Carte funciara nr.:		Unitate Administrativ Teritoriala (UAT)
		Campina - Intravilan

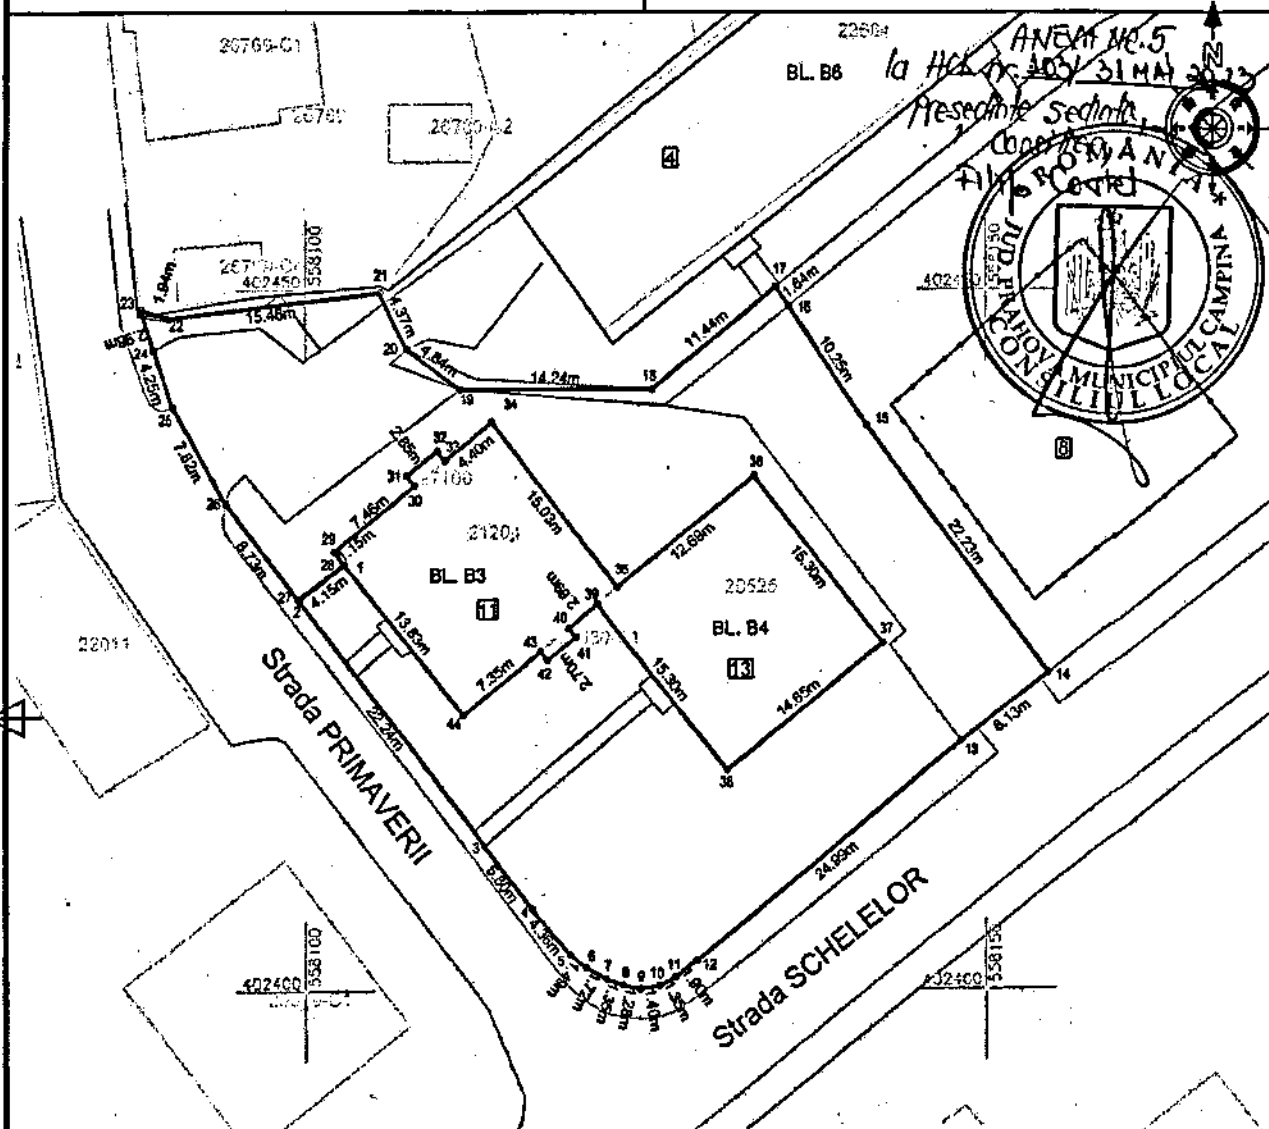

Nr. Parcela	Categoria de folosinta	Suprafata (mp)	Mentiiuni
1	Cc	1372	Teren imprejmuit partial. Zona aferenta blocurilor: Bl. B3 si Bl. B4 de la nr. postale 11 si 13. Proprietar: Municipiul Campina domeniul public.
TOTAL		1372	
COD constructie	Destinatia	Suprafata construita la sol (mp)	Mentiiuni

Suprafata totala masurata a imobilului = 1372 mp

Executant: STEREOGIS PROIECT SRL (RO - BJ -2510)

Prin: ing. Ion Gheorghescu (RO - BF -2514)

Confirm executarea masuratorilor la teren, corectitudinea
intocmirii documentatiei cadastrale si corespondenta acestuia
cu realitatea din teren

Semnatura si stampila

GHEORGHESCU ION

Data: Martie 2023

Inspector:

Confirmam introducerea imobilului in baza de date integrata si
atribuirea numarului cadastral

Semnatura si parafa

Data:


Stampila BCPI

Plan de amplasament si delimitare a imobilului

Anexa nr. 16

Scara 1 : 500

Nr. Cadastral	Suprafata masurata	Adresa imobilului
	138 mp	Mun. Campina, B-dul Carol I, F.N., Tarla 83, Parcela Cc 869, Jud. Prahova
Carte funciara nr.	Unitate Administrativ Teritoriala (UAT)	
	Campina - Intravilan	

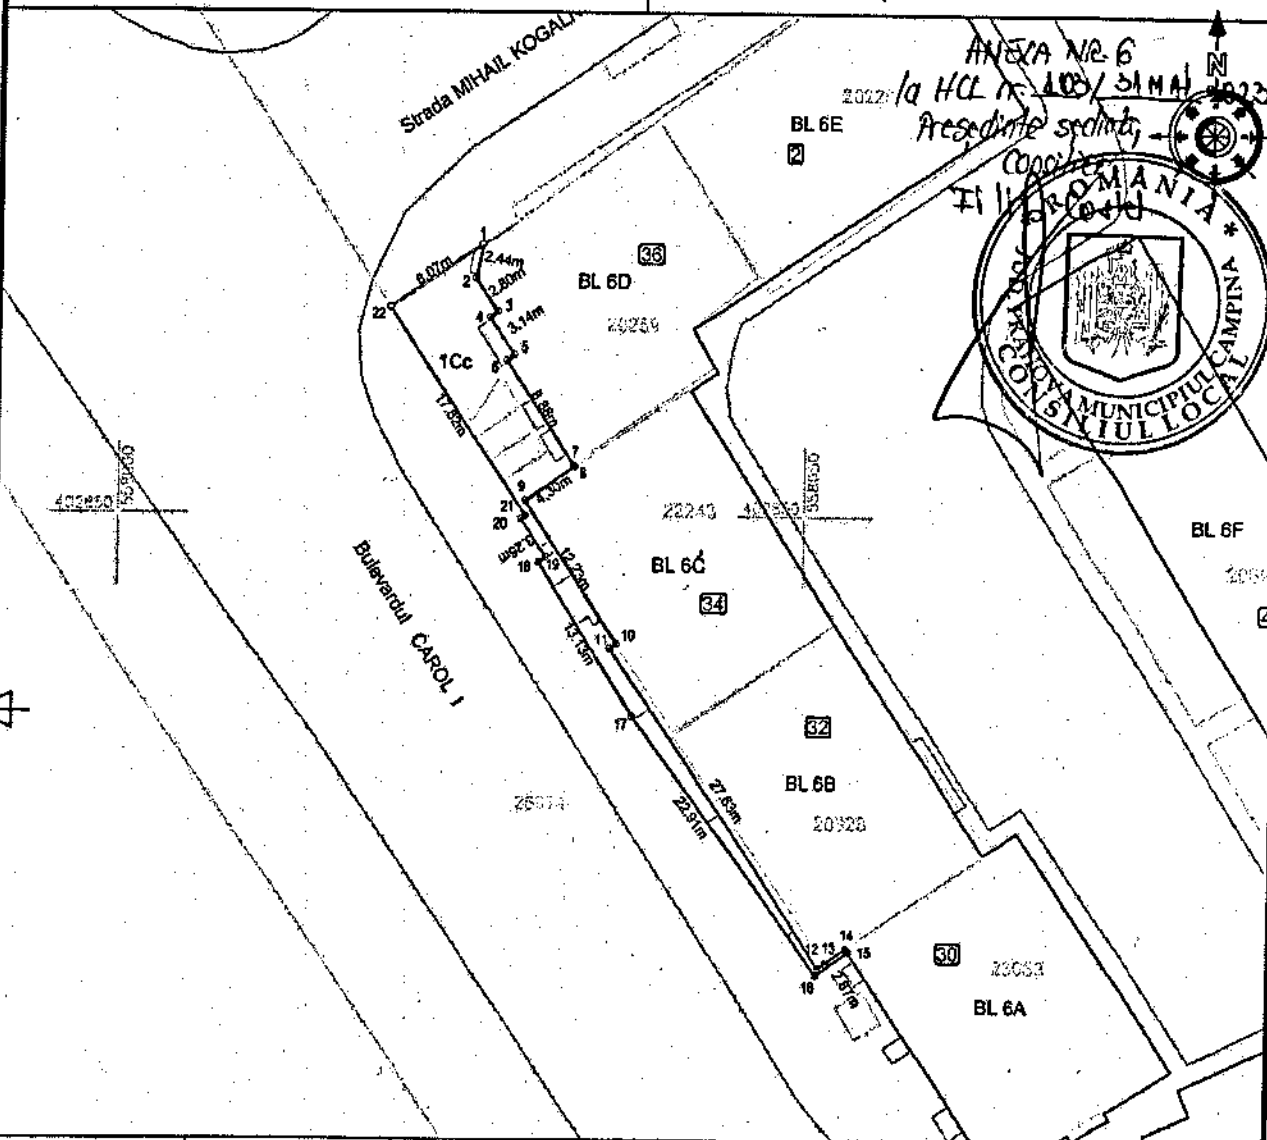

Nr. Parcela	Categoria de folosinta	Suprafata (mp)	Mentuni
1	Cc	138	Teren imprejmuit partial. Zona aferenta blocurilor Bl. 6B, Bl. 6C, Bl. 6D de la nr. postale 32, 34, 36 Proprietar: Municipiul Campina domeniul public.
TOTAL		138	
COD constructie	Destinatia	Suprafata construita la sol (mp)	Mentuni
Suprafata totala masurata a imobilului = 138 mp			

Executant: STEREOGIS PROIECT SRL (RO - BJ -2510)

Prin: ing. Ion Gheorghescu (RO - BF -2514)

Confirm executarea masuratorilor la teren, corectitudinea
Intocmirii documentatiei cadastrale si corespondenta acestora
cu realitatea din teren

Semnatura si stampila

GHEORGHESCU

ION

Data: Aprilie 2023

Digitally signed by GHEORGHESCU ION
DN: cn=GHEORGHESCU ION, o=STEREOGIS PROIECT SRL, email=gheorghescu.ion@stereogis.ro, c=RO
Date: 2023.04.13 14:06:59 +02'00'

Inspector:

Confirmam introducerea imobilului in baza de date integrata si
atribuirea numarului cadastral

Semnatura si parafa

Data:


Stampila BCPI

Plan de amplasament si delimitare a imobilului

Anexa nr. 16

SCARA 1 : 500

Nr. Cadastral	Suprafata masurata	Adresa imobilului
	3041 mp	Mun. Campina, Str. Mihail Kogalniceanu F.N., Tarla 83, Parcela Cc 889, Jud. Prahova
Nr. Cartea fundiara		Unitate Administrativ Teritoriala
		Municipiul Campina - Intravilan

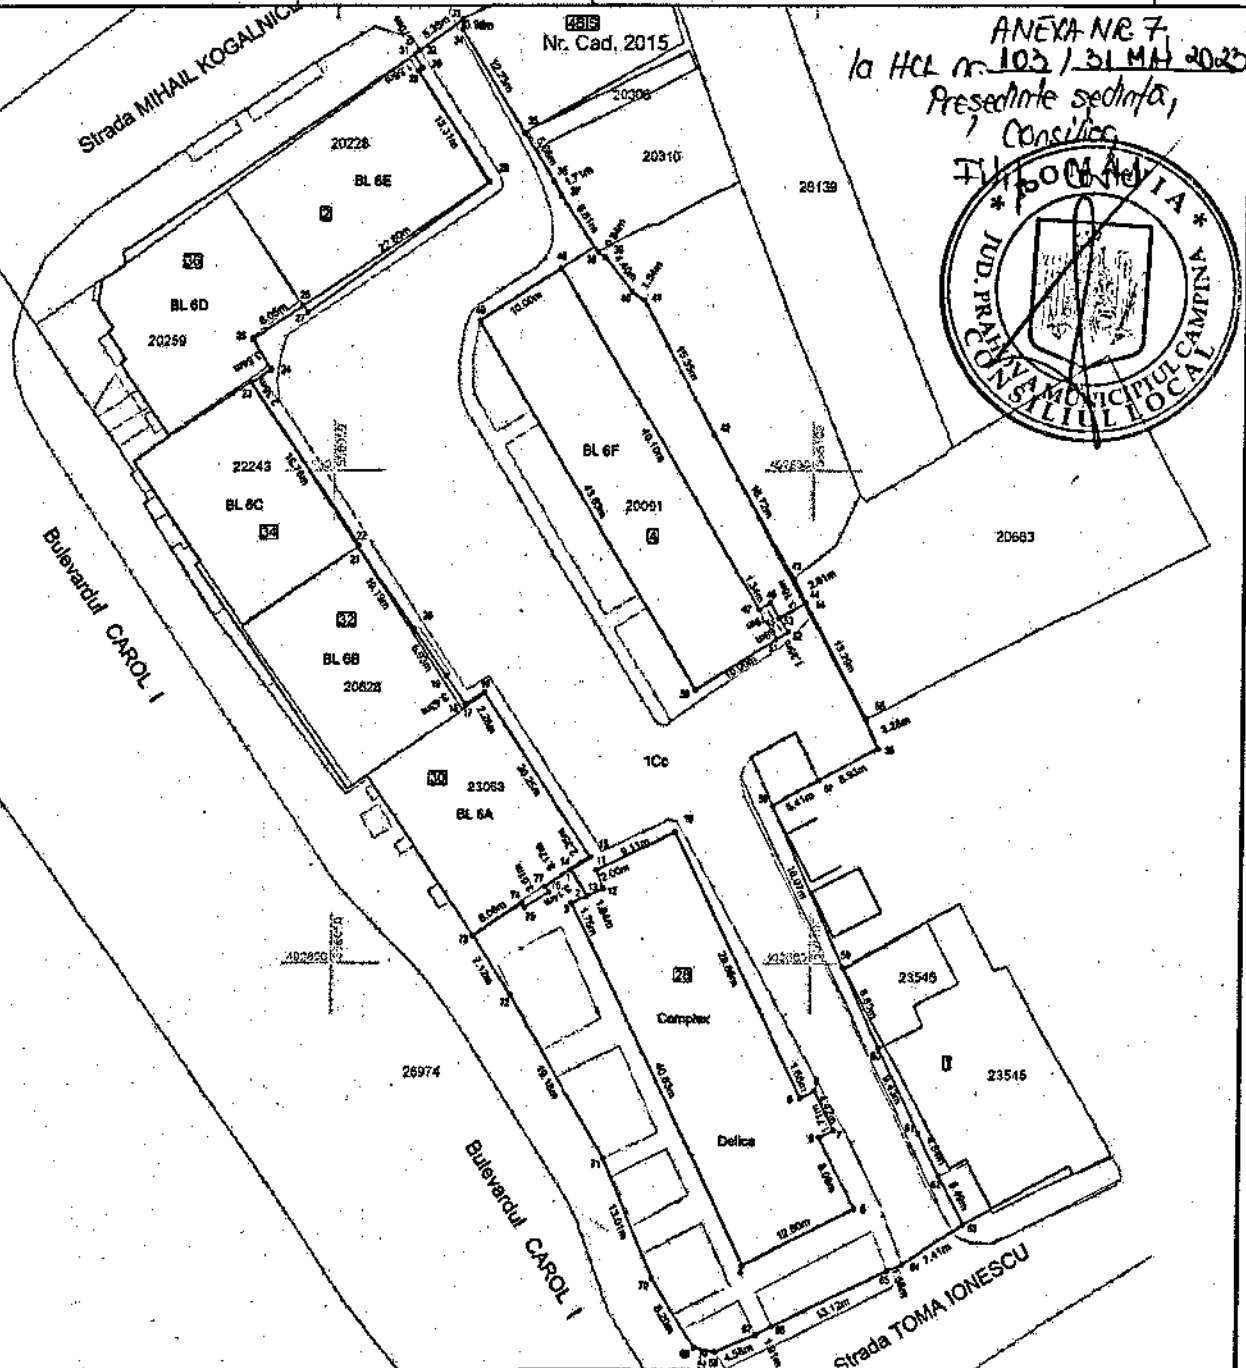

Nr. Parcela	Categoria de folosinta	Suprafata (mp)	Mentiiuni
1	Cc	3041	Teren imprejmuit partial. Cai de acces auto si pietonale, parcuri si spatii verzi. Proprietar Municipiul Campina - domeniul public
TOTAL		3041	
Suprafata totala masurata a imobilului = 3041 mp			
Executant: STEREOGIS PROIECT SRL (RO - BJ -2518) Priv. ing. Ion Gheorghescu (RO - BF -2514) Confirm executarea masuratorilor in teren, corectitudinea inregistrarii documentelor cadastrale si corespondenta acestora cu realitatea din teren Semnatura si stampila: GHEORGHESCU ION Data: Aprilie 2023		Inspector: Confirmarea introducerii imobilului in baza de date integrata si atribuirea numerului cadastral Semnatura si paraf: Data: Stampila (BCPI)	


Plan de amplasament si delimitare a imobilului

Anexa nr. 16

SCARA 1 : 500

Nr. Cadastral	Suprafata masurata	Adresa imobilului
	1613 mp	Mun. Campina, Str. Mihai Eminescu F.N. Tarla 83, Parcela Cc
Nr. Cartea funciara		Unitate Administrativ Teritoriala
		Municipiul Campina - Intravilan

ANEVA NR. 8
la HCL nr. 503/31 MA 2020
Presedinte sedinta,
Consiliu

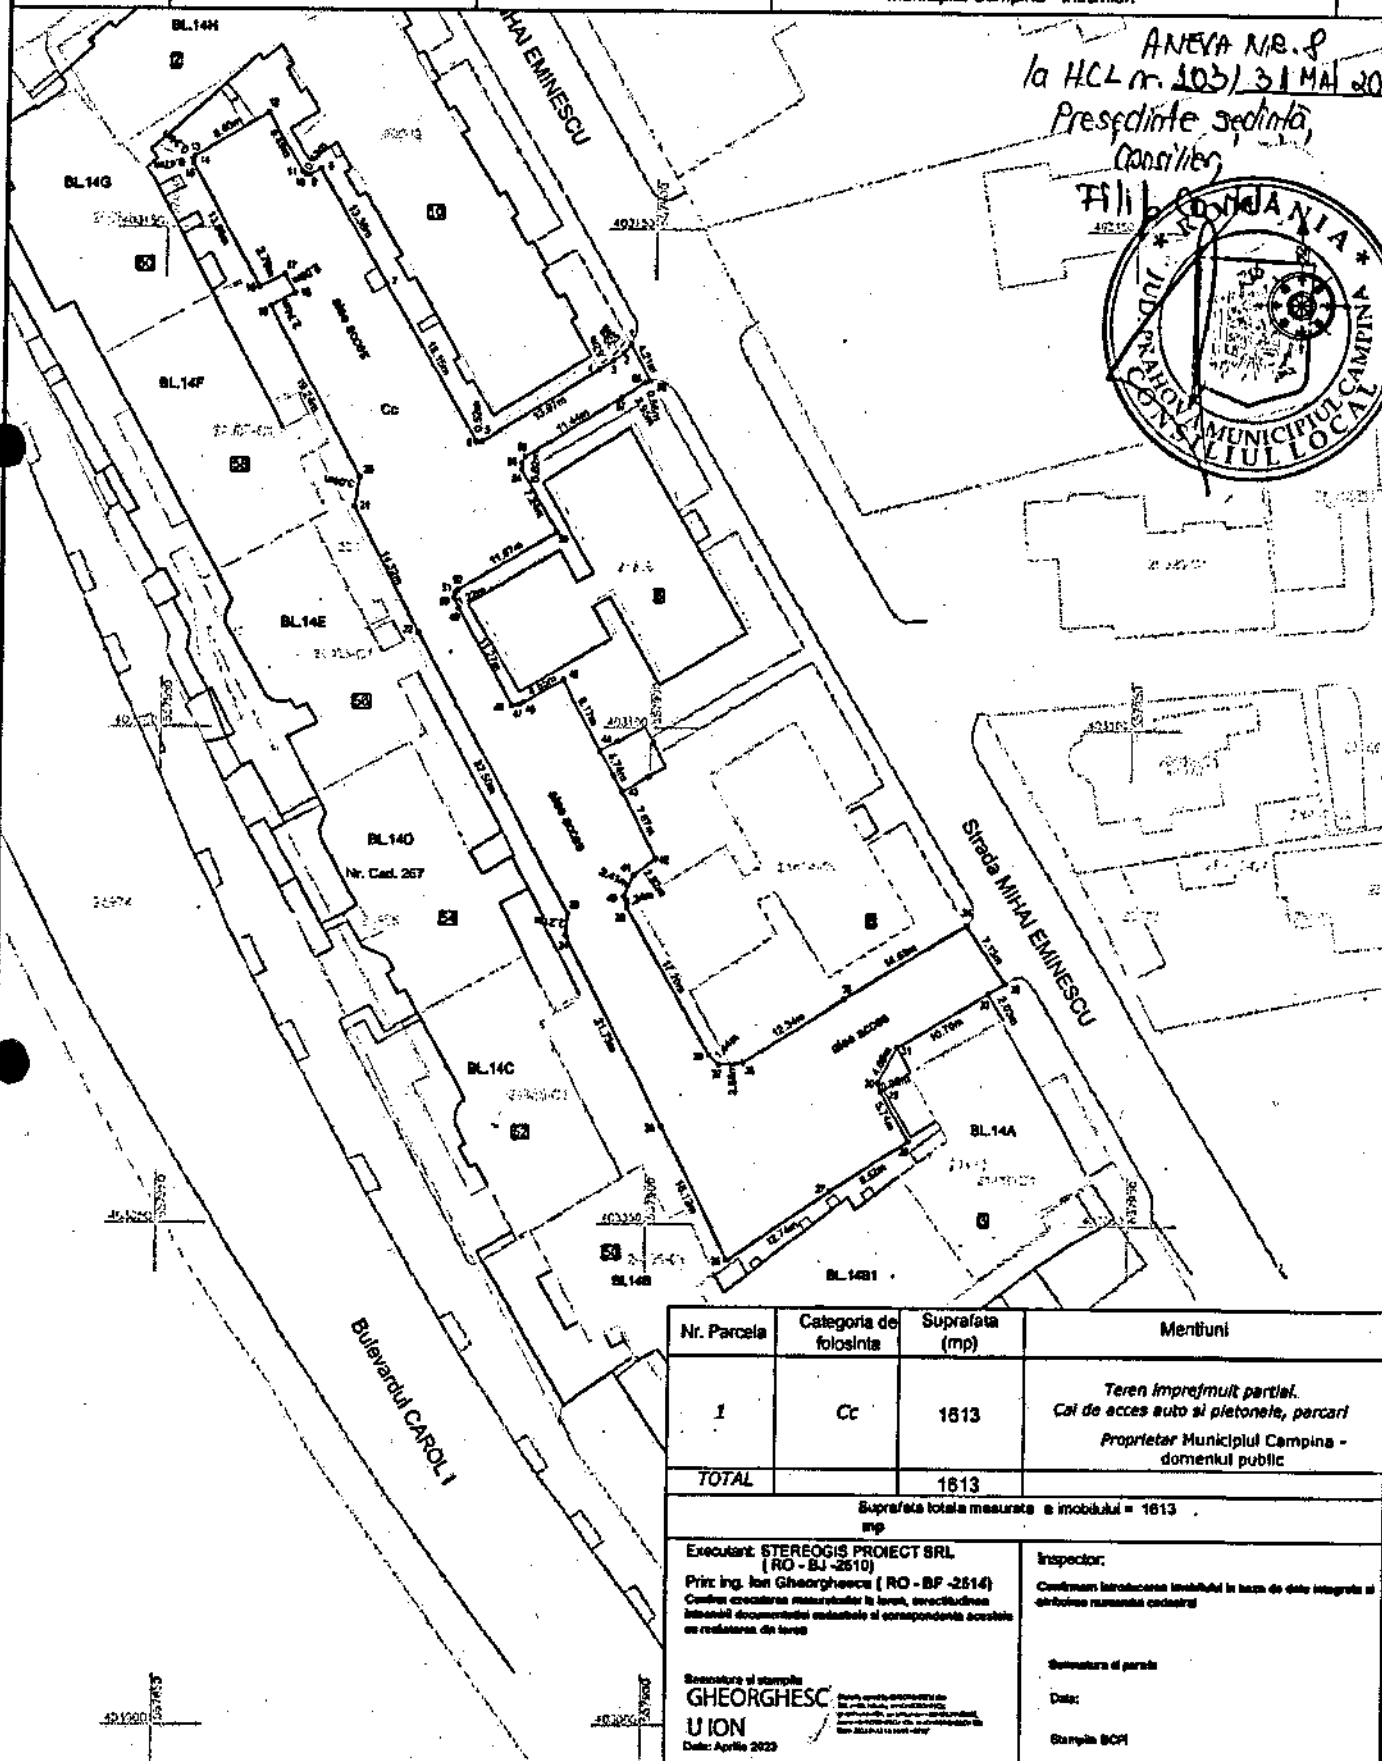

Nr. Parcela	Categoria de folosinta	Suprafata (mp)	Mentuni
1	Cc	1613	Teren imprejmuit partial. Cai de acces auto si pietonala, parcuri Proprietar Municipiul Campina - domeniul public
TOTAL		1613	
Suprafata totala masurata a imobilului = 1613 mp			
Executant: STEREOGIS PROIECT SRL (RO - BJ - 2510) Prim. Ing. Ion Gheorghesc (RO - BF - 2514) Conținutul prezentei măsurători este în conformință cu datele documentelor cadastrale și cu planurile de reconstrucție din teren		Inspector: Confirmăm introducerea imobilului în baza de date integrată și în baza de date cadastrale	
Semnatura și stampila GHEORGHESC UION Data: Aprilie 2023		Semnatura și parafă Data: Stampila BCP	

Plan de amplasament si delimitare a imobilului


Anexa nr. 16

ANEXA NR. 9

SCARA 1 : 500

Nr. Cadastral	Suprafata masurata	Adresa imobilului
	907 mp	Mun. Campina, Str. Mihai Eminescu, F.N. Tarta 83, Parcela Cc 665, Jud. Prahova
Nr. Cartea funciara		Unitate Administrativ Teritoriala
		Municipiul Campina - Intravilan

b HCL nr. 103 /
31 MAI 2023
Presedinte sedinta,
Consilier,
Filip Cornea

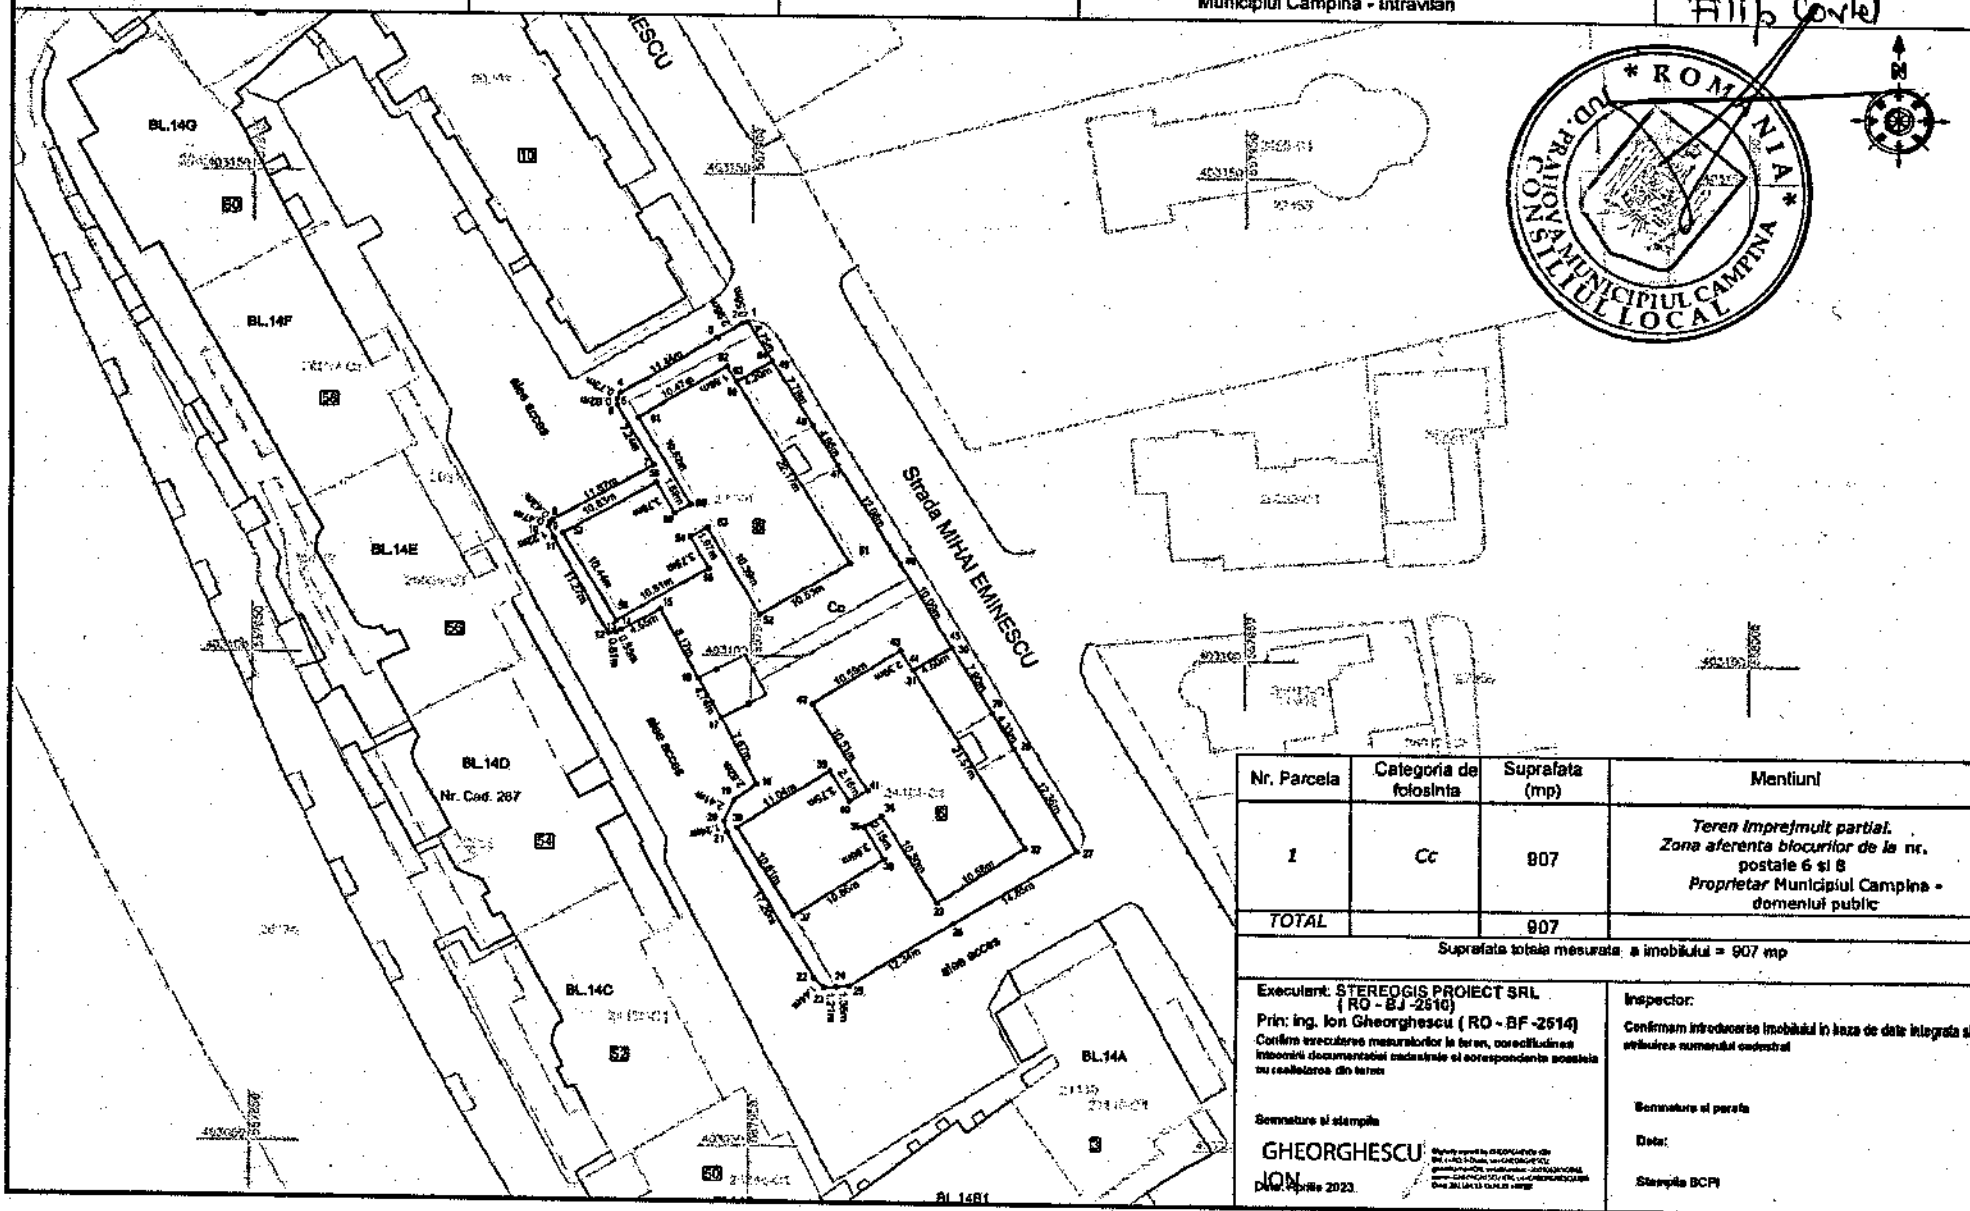


Nr. Parcela	Categoria de folosinta	Suprafata (mp)	Mentii
1	Cc	907	Teren imprejmuit partial. Zona aferenta blocurilor de la nr. postale 6 si 8 Proprietar Municipiul Campina - domeniul public
TOTAL		907	
Suprafata totala masurata: a imobilului = 907 mp			
Executant: STEREDGIS PROIECT SRL (RO - 8J-2510) Prin: Ing. Ion Gheorghescu (RO - BF-2514) Confirmare executare masuratorilor la teren, corectitudinea intocmirii documentelor cadastrale si corespondenta posesiei cu realitatea din teren		Inspector: Confirmare introducerea imobilului in baza de date integrata si atribuirea numerelor cadastrale	
Semnatura si stampila GHEORGHESCU ION Data: 10.05.2023		Semnatura si stampila Data: Stampila BCF	

Plan de amplasament si delimitare a imobilului

Anexa nr. 16

SCARA 1 : 500

Nr. Cadastral	Suprafata masurata	Adresa imobilului
	502 mp	Munt. Campina, B-dul Carol I, F.N., Taria 83, Parcela Cc 865, Jud. Prahova
Nr. Cartea funciara		Unitate Administrativ Teritoriala
		Municipiul Campina - Intravilan

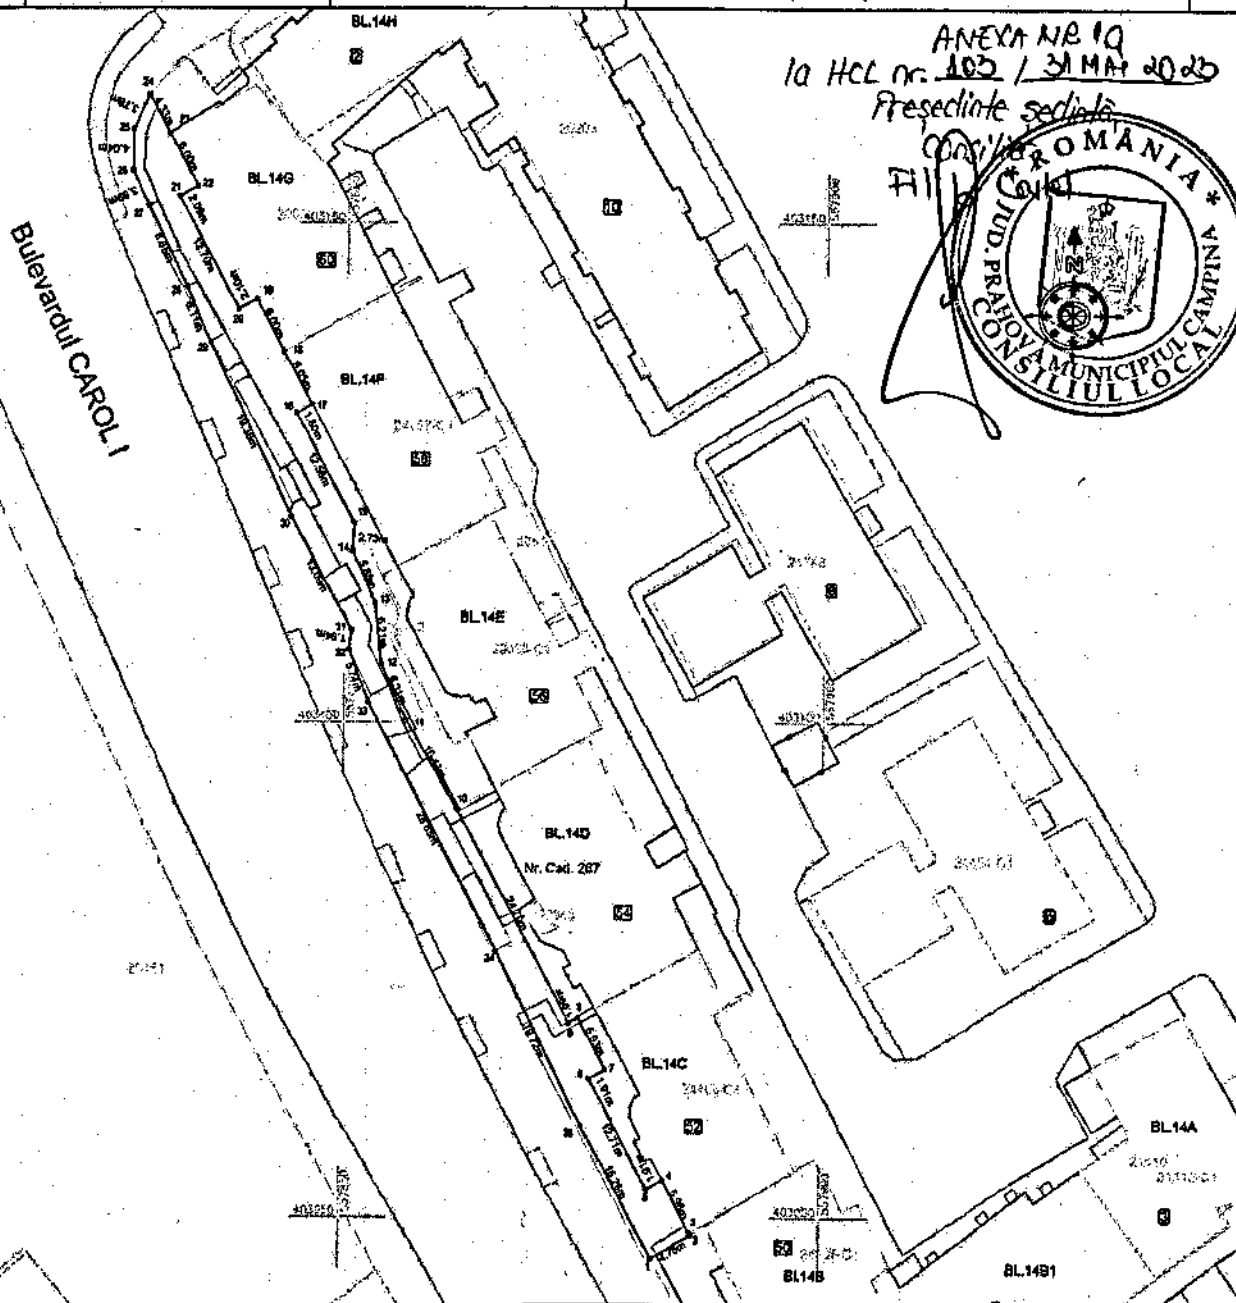


Nr. Parcela	Categoria de folosinta	Suprafata (mp)	Mentiiuni
1	Cc	502	Teren imprejmuit partial. Zona aferenta blocurilor : Bl. 14B, Bl. 14C, Bl. 14 D, Bl. 14 E, Bl. 14F si Bl. 14G de la nr. postale 50, 52, 54, 56, 58, 60 Proprietar Municipiul Campina - domeniul public
TOTAL		502	
Suprafata totala masurata a imobilului = 502 mp			
Executant: STEREOGIS PROJECT SRL (RO - BJ -2510) Prin: ing. Ion Gheorghescu (RO - BF -2514) Confirma executarea masuratorilor la teren, corectitudinea informatiilor documentului cadastral si corespondenta acestuia cu realitatea din teren			Inspector: Confirma introducerea imobilului in baza de date integrate si atribuirea numerului cadastral Semnatura si pecetea: GHEORGHESCU ION Data: Aprilie 2023
Semnatura si pecetea: GHEORGHESCU ION Data: Aprilie 2023			Inspector: Confirma introducerea imobilului in baza de date integrate si atribuirea numerului cadastral Semnatura si pecetea: Data: Stamping GCM

Plan de amplasament si delimitare a imobilului

Anexa nr. 16

Scara 1 : 500


Nr. Cadastral	Suprafata masurata	Adresa imobilului
	129 mp	Mun. Campina, Str. 1 Mai, F.N, Tarla 83, Parcela Cc 865, Jud. Prahova
Carte funciara nr.	Unitate Administrativ Teritoriala (UAT)	
	Campina - Intravilan	

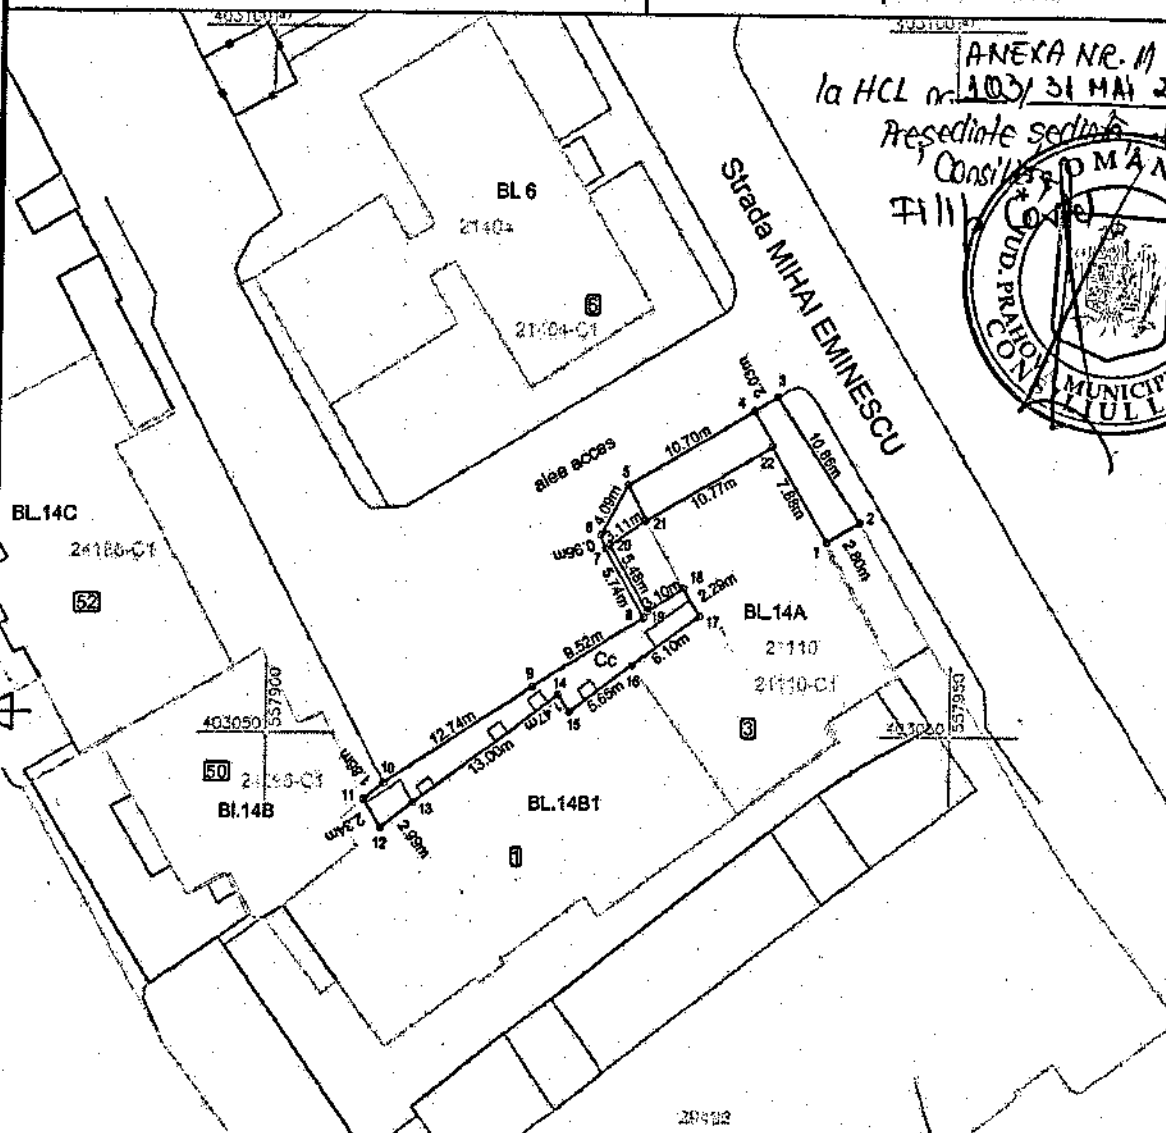ANEXA NR. 11
la HCL nr. 103/ 31 MAI 2023

Presedinte sedinta

Consiliul Local

Fili

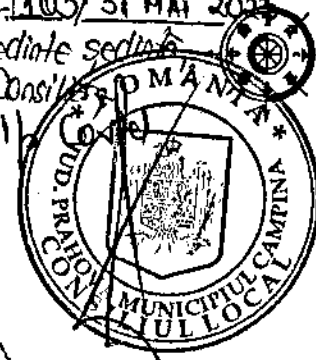

Nr. Parcela	Categoria de folosinta	Suprafata (mp)	Mentuni
1	Cc	129	Teren imprejmuit partial, Zona aferenta blocurilor : Bl. 14A si Bl. 14B1 de la nr. postale 1 si 3 Proprietar: Municipiul Campina domeniul public.
TOTAL		129	
COD constructie	Destinatia	Suprafata construita la sol (mp)	Mentuni

Suprafata totala masurata a imobilului = 129

Executant: STEREOGIS PROIECT SRL (RO - BF -2510)

Prin: ing. Ion Gheorghescu (RO - BF -2514)

Confirm executarea masuratorilor la teren, corectitudinea intocmirii documentatiei cadastrale si corespondenta acesteia cu realitatea din teren.

Semnatura si stampila

GHEORGHESCU ION

Digitally signed by GHEORGHESCU ION
DN: cn=GHEORGHESCU ION, o=MUNICIPIUL CAMPINA, ou=RO, email=GHEORGHESCU.ION@MUNICIPIULCAMPINA.RO, c=RO
Date: 2023.04.13 15:16:48 +03'00'

Data: Aprilie 2023

Inspector:

Confirmam introducerea imobilului in baza de date integrata si atribuirea numarului cadastral

Semnatura si parafa

Data:

Stampila BCPI

Plan de amplasament si delimitare a imobilului



Anexa nr. 16

SCARA 1 : 500

Nr. Cadastral	Suprafata masurata	Adresa imobilului
	4369 mp	Mun. Campina, Str. Sondei F. N., Tarla 83, Parcela Cc 726/1, Jud. Prahova
Nr. Cartea funciara		Unitate Administrativ Teritoriala
		Municipiul Campina - Intravilan

ANEXA NR. 12
la HCL nr. 403 / 31 MAI 2023

Preşedinte şedinţă,
Consilier,
Filip C. 48

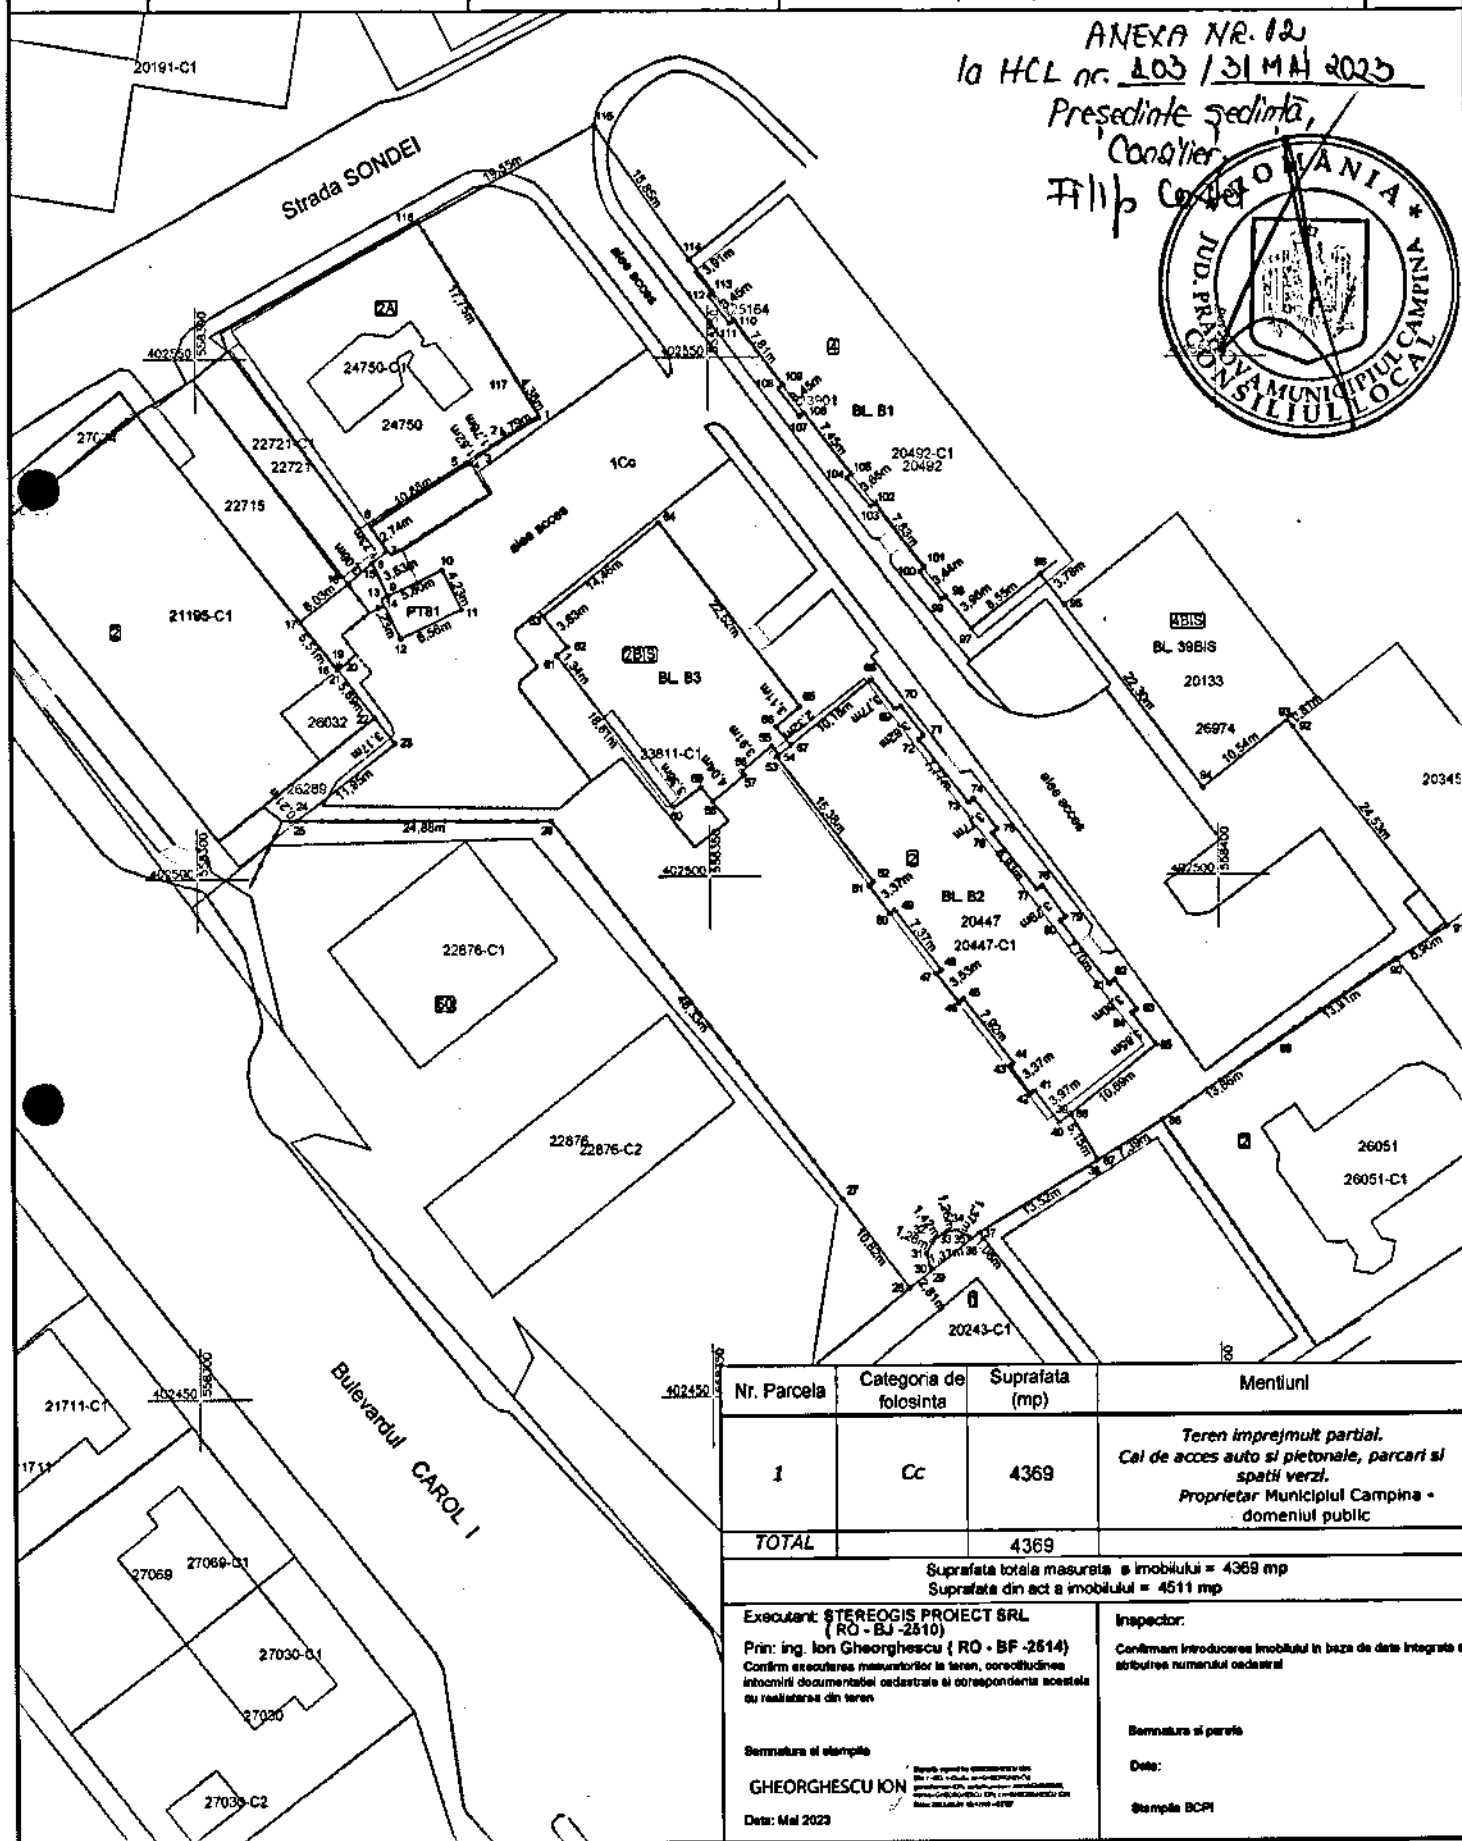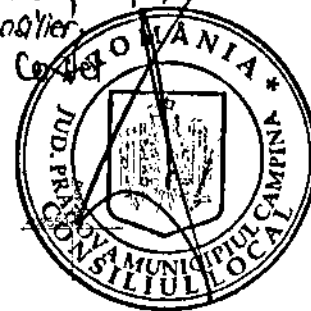


Nr. Parcela	Categoria de folosinta	Suprafata (mp)	Mentiiuni
1	Cc	4369	Teren imprejmuit partial. Cal de acces auto si pietonale, parcuri si spatii verzi. Proprietar Municipiul Campina - domeniul public
TOTAL		4369	
Suprafata totala masurata a imobilului = 4369 mp Suprafata din act a imobilului = 4511 mp			
Executant: STEREOGIS PROIECT SRL (RO - BJ-2810) Prin: ing. Ion Gheorghescu (RO - BF-2814) Confirm executarea masuratorilor la teren, corectitudinea informatiilor documentelor cadastrale si corespondenta acestora cu realitatea din teren		Inspector: Confirmam introducerea imobilului in baza de date integrate si atribuirea numerului cadastral Semnatura si paraf Data: Stampa BCPI	
Semnatura si stampila GHEORGHESCU ION Data: Mai 2023			

Plan de amplasament si delimitare a imobilului

Anexa nr. 16

Scara 1 : 500

Nr. Cadastral	Suprafata masurata	Adresa Imobilului
	1187 mp	Mun. Campina, Str. Sg. Maj. Erou Grigore Nicolae, F.N, Tarla 83, Parcela Cc 948, Jud. Prahova
Carte funciara nr.	Unitate Administrativ Teritoriala (UAT)	
	Campina - Intravilan	

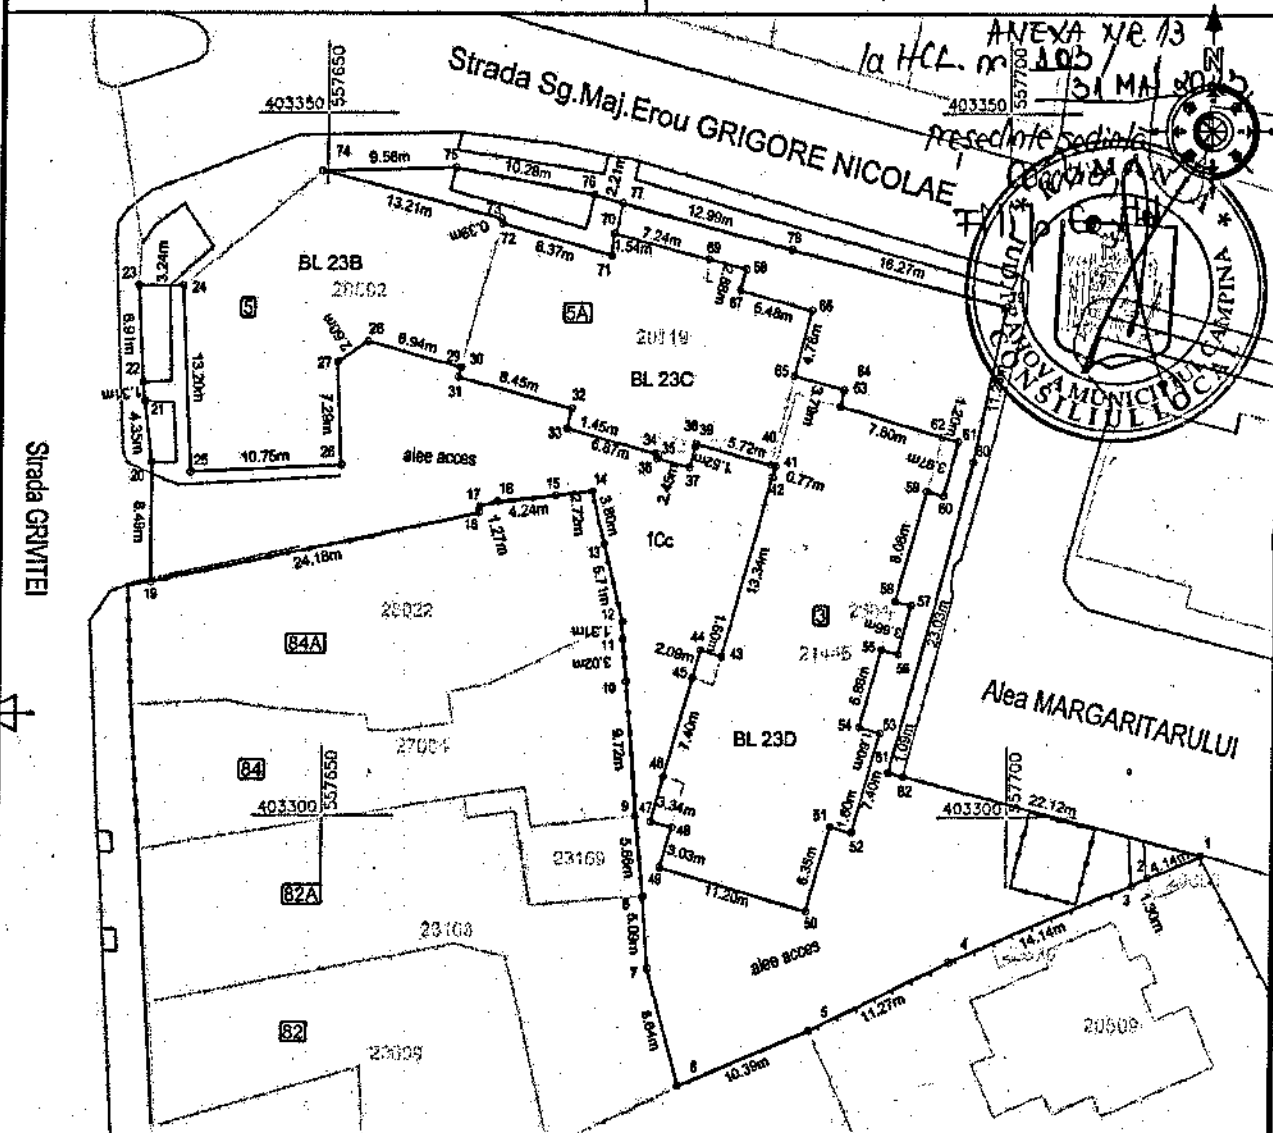

Nr. Parcela	Categoria de folosinta	Suprafata (mp)	Mentiuni
1	Cc	1187	Teren imprejmuit partial. Zona aferenta blocurilor : Bl. 23B, Bl. 23C si Bl. 23D de la nr. postale 3, 5, 5A Proprietar: Municipiul Campina domeniul public.
TOTAL		1187	
COD constructie	Destinatia	Suprafata construita la sol (mp)	Mentiuni

Suprafata totala masurata a imobilului = 1187 mp

Executant: STEREOGIS PROIECT SRL (RO - BJ -2510)

Print: ing. Ion Gheorghescu (RO - BF -2514)

Confirm executarea masuratorilor la teren, corectitudinea
 Intocmirii documentatiei cadastrale si corespondenta acestora
 cu realitatea din teren

Semnatura si stampila

GHEORGHESCU

ION

Data: Aprilie 2023

Digitally signed by GHEORGHESCU ION
 DN: cn=ION, ou=Campina, st=GHEORGHESCU,
 givenName=ION, serialNumber=2005062450023,
 name=GHEORGHESCU ION, o=GHEORGHESCU ION
 Date: 2023.04.13 15:46:44 +03'00'

Inspector:

Confirmam introducerea imobilului in baza de date integrata si
 atribuirea numarului cadastral

Semnatura si parafa


Data:

Stampila BCPI

Anexa nr. 16

Scara 1 : 500

Nr. Cadastral	Suprafata masurata	Adresa imobilului
	1417 mp	Mun. Campina, Str. Eruptiei, F.N, Tarla 83, Parcelele Cc 723, Cc 724, Jud. Prahova
Carte funciara nr.		Unitate Administrativ Teritoriala (UAT)
		Campina - Intravilan

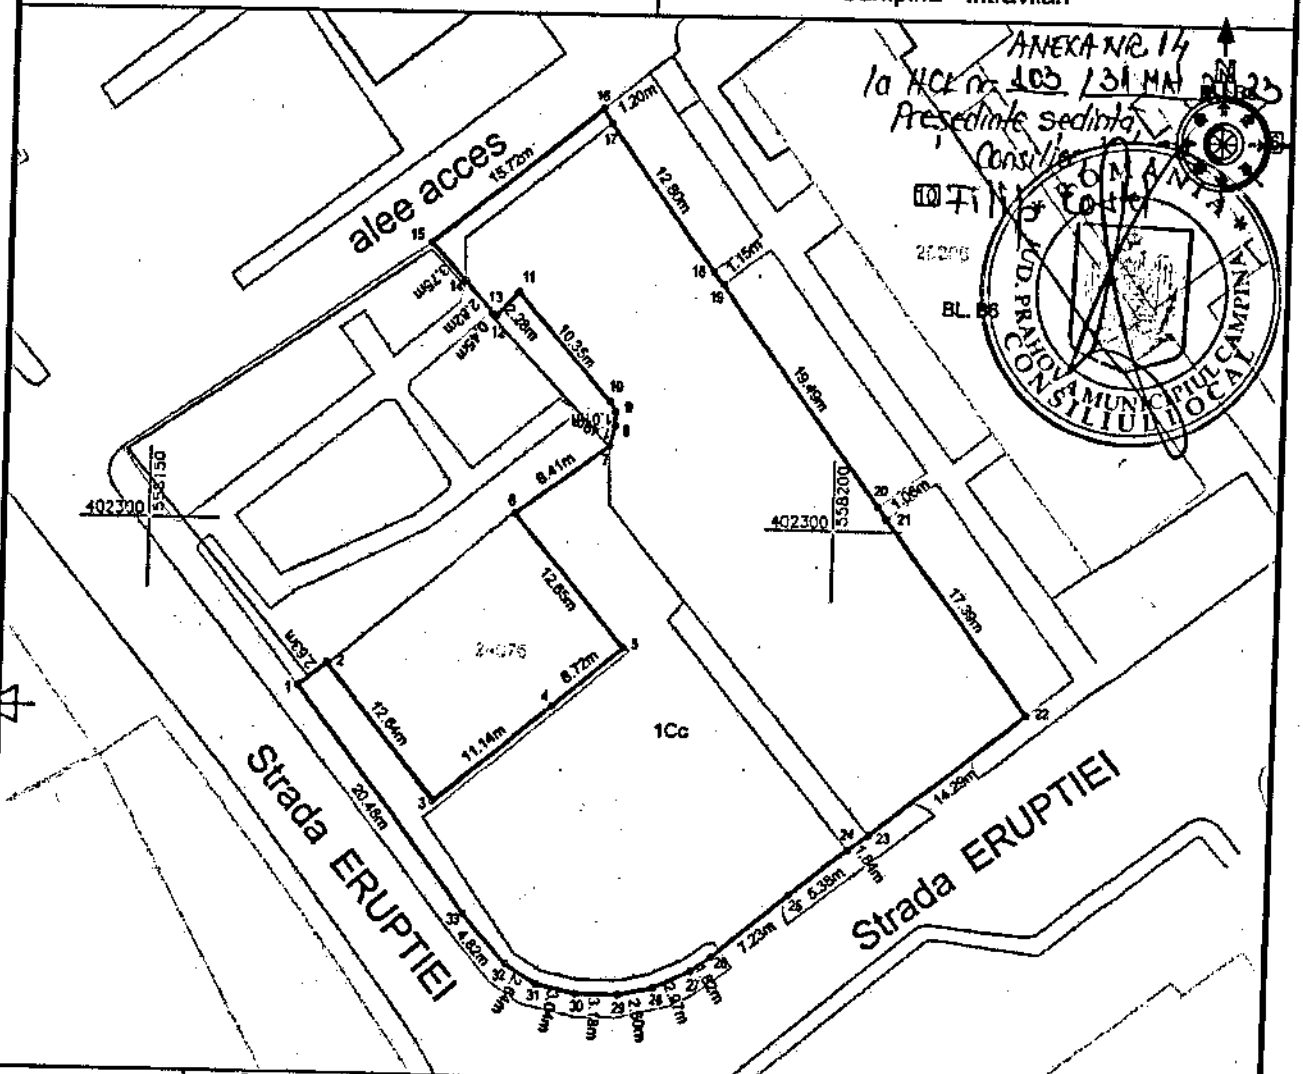

Nr. Parcela	Categoria de folosinta	Suprafata (mp)	Mentiuni
1	Cc	1417	<i>Teren imprejmuit partial.</i> <i>Cal de acces auto si pietonale, parcare</i> <i>Proprietar: Municipiul Campina domeniul public.</i>
TOTAL		1417	
COD constructie	Destinatia	Suprafata construita la sol (mp)	
			Mentiuni
TOTAL			

Suprafata totala masurata a imobilului = 1417 mp

Executant: **STEREOGIS PROJECT SRL (RO - BJ -2510)**

Prin: Ing. Ion Gheorghescu (RO • BF -2514)

Confirm executarea măsurătorilor la teren, corectitudinea
înlocuirii documentației cadastrale și corespondența acestora
cu realitatea din teren

Signature et tampla

GHEORGHESCU ION

Digitally signed by CHONGHESCU ION
DN: c=RO, ou=Data, ou=CHONGHESCU,
givenName=ION, serialNumber=202204130001,
name=CHONGHESCU ION, ou=CHONGHESCU ION
Date: 2022.04.13 16:08:34 +03'00'

Date: April 2023

Inspector.

Confirmăm introducerea imobilului în baza de date integrată și atribuirea numărului cadastral

Semnatura și parafă

Data:


Stampile BCP:

Plan de amplasament si delimitare a imobilului

Anexa nr. 16

Scara 1 : 500

Nr. Cadastral	Suprafata masurata	Adresa Imobilului
	1536 mp	Mun. Campina, Str. Eruptiei, F.N., Tarla 83, Parcela Cc 724, Jud. Prahova
Carte funciara nr.	Unitate Administrativ Teritoriala (UAT)	
	Campina - Intravilan	

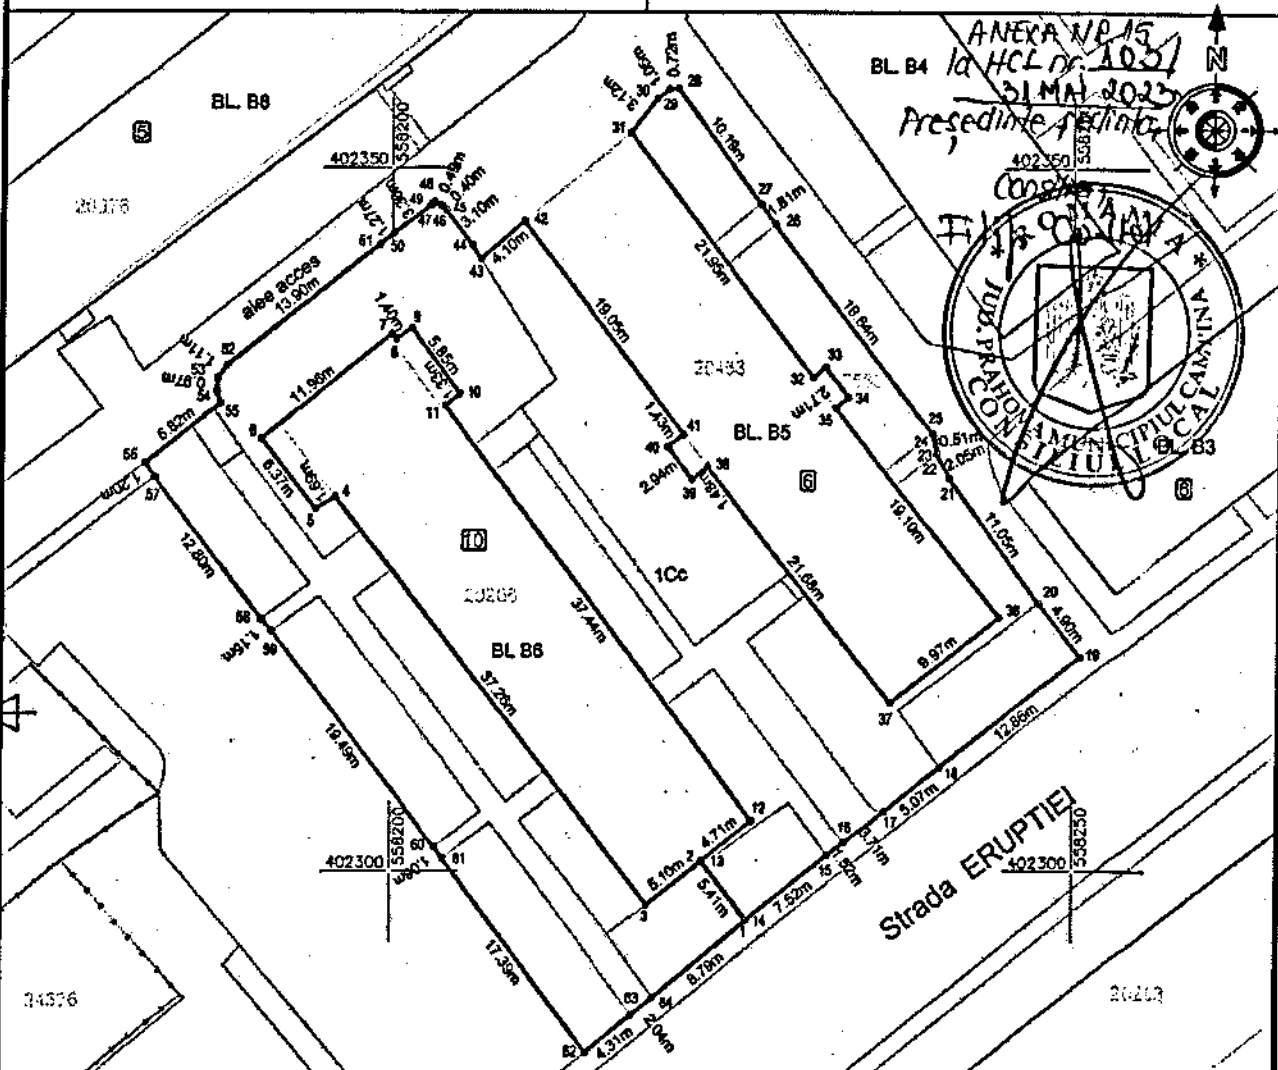

Nr. Parcela	Categoria de folosinta	Suprafata (mp)	Mentuni
1	Cc	1536	Teren imprejmuit partial. Zona aferenta blocurilor: Bl. B5 si Bl. B6 de la nr. 6 si 10 Proprietar: Municipiul Campina domeniul public.
TOTAL		1536	
COD constructie	Destinatia	Suprafata construita la sol (mp)	Mentuni
TOTAL			

Suprafata totala masurata a imobilului = 1536 mp

Executant: STEREOGIS PROIECT SRL (RO - BJ -2510)

Prin: Ing. Ion Gheorghescu (RO - BF -2514)

Confirm executarea masuratorilor la teren, corectitudinea
intocmirii documentatiei cadastrale si corespondenta acesteia
cu realitatea din teren

Semnatura si stampila
GHEORGHESCU
ION

Data: Aprilie 2023

Digitally signed by GHEORGHESCU ION
DN: cn=ION, ou=STEREOGIS, email=STEREOGIS@STEREOGIS.RO,
c=RO, o=STEREOGIS, ou=STEREOGIS, email=STEREOGIS@STEREOGIS.RO,
Date: 2023.04.13 14:51:34 +02'00'

Inspector:

Confirmam introducerea imobilului in baza de date integrata si
atribuirea numarului cadastral

Semnatura si parafa

Data:


Stampila BCPI

Plan de amplasament si delimitare a imobilului

Anexa nr. 16

Scara 1 : 500

Nr. Cadastral	Suprafata masurata	Adresa imobilului
	1883 mp	Mun. Campina, Str. Schelelor, F.N, Tarla 83, Parcela Cc 724, Jud. Prahova
Carte funciara nr.		Unitate Administrativ Teritoriala (UAT)
		Campina - Intravilan

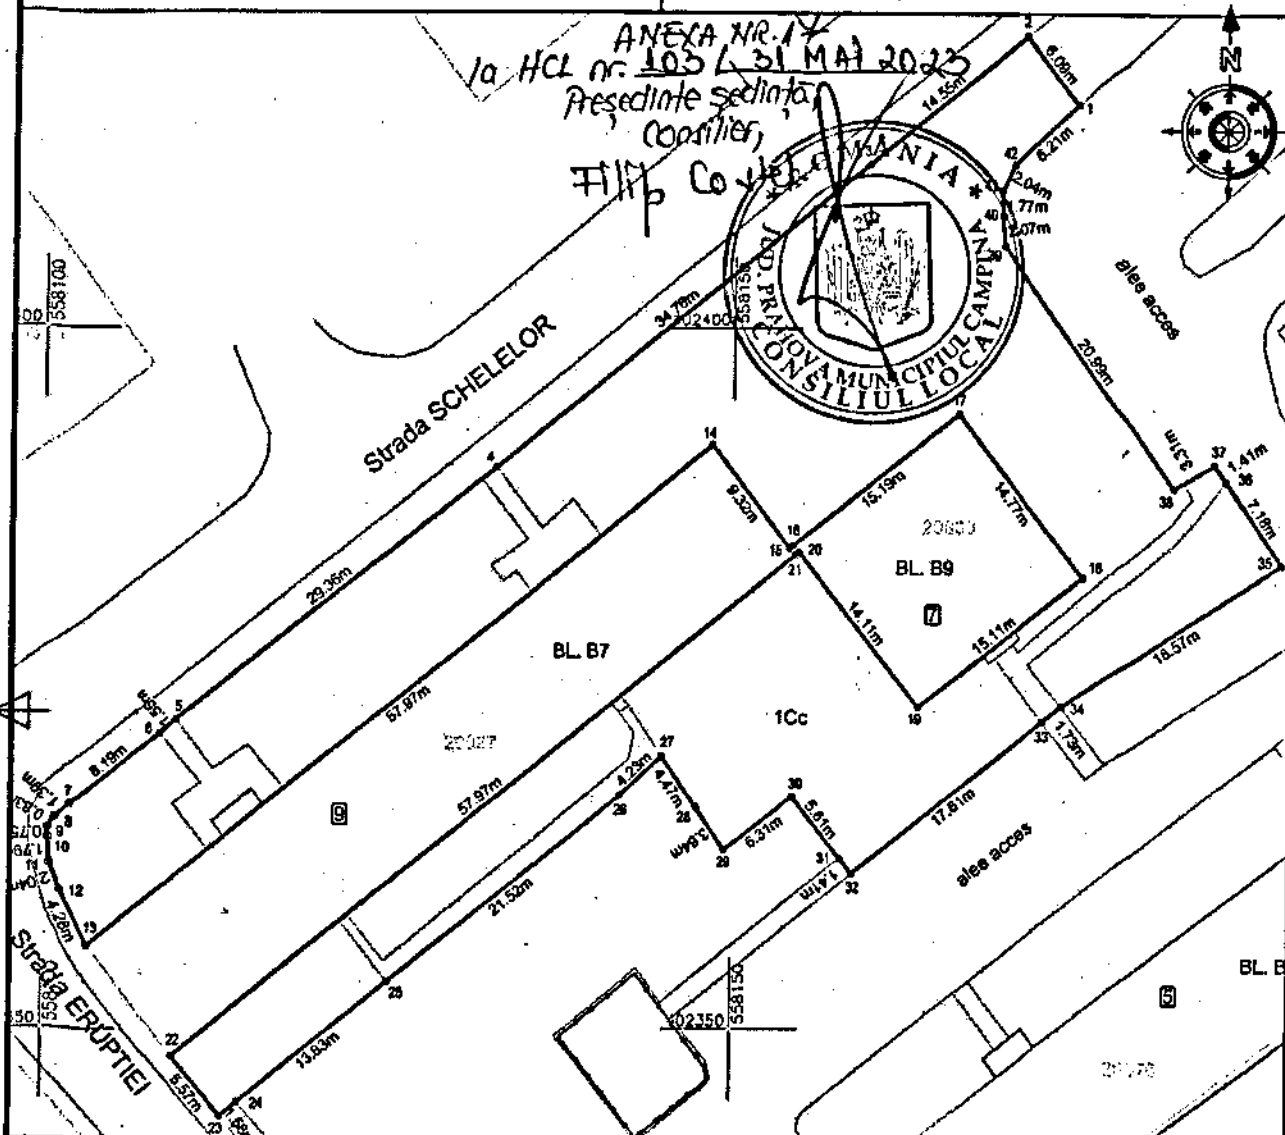

Nr. Parcela	Categoria de folosinta	Suprafata (mp)	Mentuni
1	Cc	1883	Teren imprejmuit partial. Zona aferenta blocurilor : Bl. B7 si Bl. B9 de la nr. postale 7 si 9. Proprietar: Municipiul Campina domeniul public.
TOTAL		1883	
COD constructie	Destinatia	Suprafata construita la sol (mp)	Mentuni

Suprafata totala masurata a imobilului = 1883 mp

Executant: STEREOGIS PROIECT SRL (RO - BJ -2510)

Prin: Ing. Ion Gheorghescu (RO - BF -2514)

Confirm executarea masuratorilor la teren, corectitudinea
intocmirii documentatiei cadastrale si corespondenta acesteia
cu realitatea din teren

Semnatura si stampila

GHEORGHESCU

ION

Data: Martie 2023

Digitally signed by GHEORGHESCU ION
DN: c=RO, o=Data, ou=GHEORGHESCU,
serialNumber=2005082450283,
email=GHEORGHESCU ION, ou=GHEORGHESCU ION
Date: 2023.04.13 14:28:33 +03'00'

Inspector:

Confirmam introducerea imobilului in baza de date integrata si
atribuirea numarului cadastral

Semnatura si parafe

Data:



Stampila BCPI

Plan de amplasament si delimitare a imobilului

SCARA 1 : 500

Nr. Cadastral	Suprafata masurata	Adresa imobilului
	2988 mp	Mun. Campina, Str. Eruptiei, F.N., Tarla 83, Parcela Cc 724, Jud. Prahova
Nr. Cartea funciara		Unitate Administrativ Teritoriala
		Municipiul Campina - Intravilan

Anexa
ANEIA NR 08
la HCL nr. 103/
31 MAR 2023
Presedinte Sedinta
Consiliu

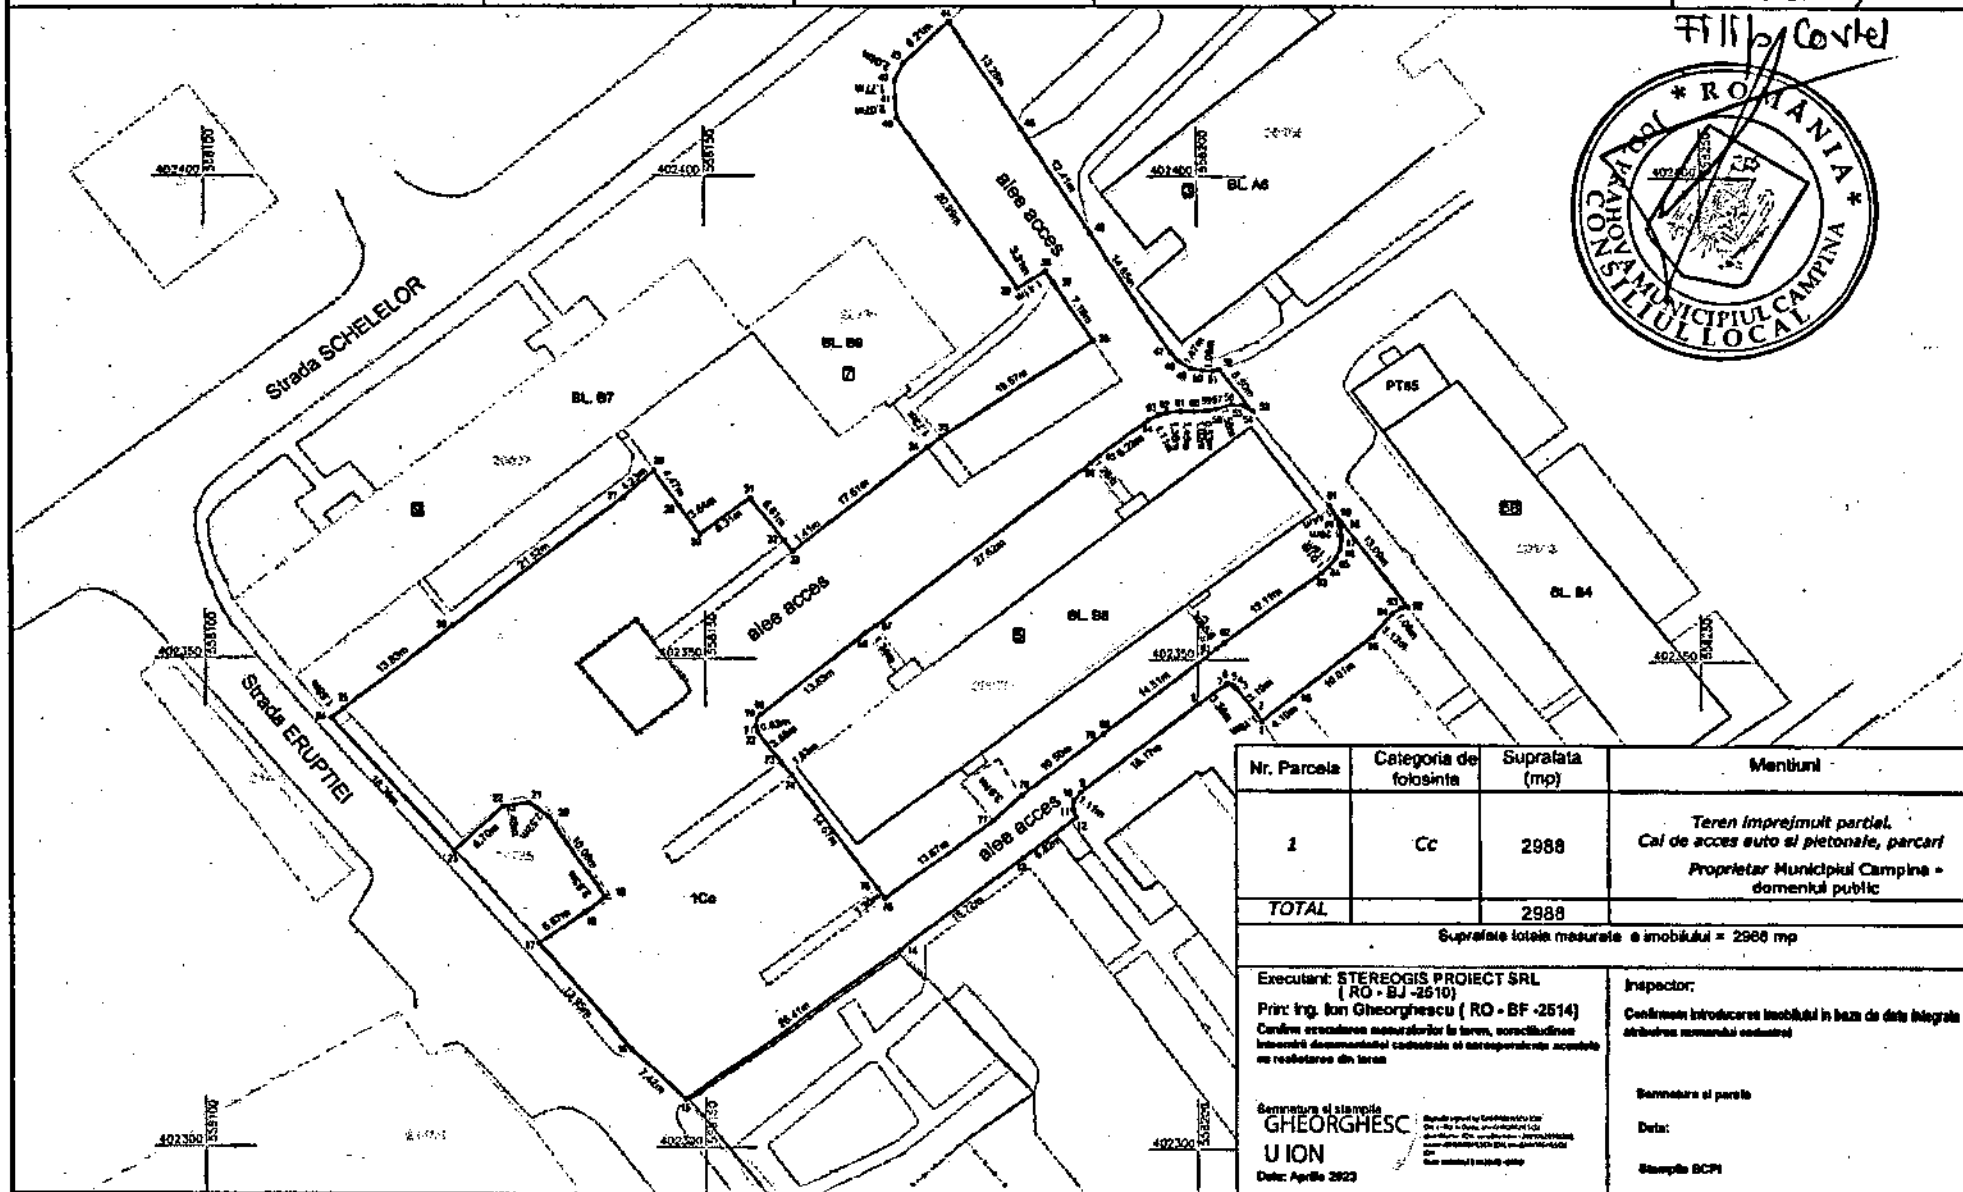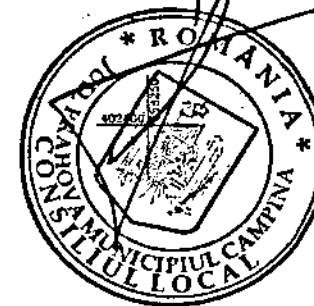

Nr. Parcela	Categoria de folosinta	Suprafata (mp)	Mentiiuni
1	Cc	2988	Teren imprejmuit partial. Cal de acces auto si pietonala, parcuri Proprietar Municipiul Campina - domeniul public
TOTAL		2988	
Suprafata totala masurata a imobilului = 2988 mp			
Executant: STEREOGIS PROIECT SRL (RO - BJ -2510) Prin: Ing. Ion Gheorghescu (RO - BF -2514) Confera acordarea masuratorilor la teren, constatarea corectitudinii documentelor cadastrale si corespundentele acestora cu realitatea din teren		Inspector: Conferma introducerea imobilului in baza de date integrata si atribuirea numarului cadastral Semnatura si parea Data: Stampa BCPI	
Semnatura si stampila GHEORGHESCU UION Data: Aprilie 2023		Republica Romania - Serviciul National de Cadastru si Publicitate Imobiliara Str. 1 Decembrie 1918, nr. 100, Bucuresti Telefon: 021 310 00 00, Fax: 021 310 00 01 Website: www.sncpi.ro	

Plan de amplasament si delimitare a imobilului

Anexa nr. 16

SCARA 1 : 500

Nr. Cadastral	Suprafata masurata	Adresa imobilului
	490 mp	Mun. Campina, B-dul Carol I F.N., Tara 83, Parcela Cc 865, Jud. Prahova
Nr. Cartea funciara		Unitate Administrativ Teritoriala
		Municipiul Campina - Intravilan

