


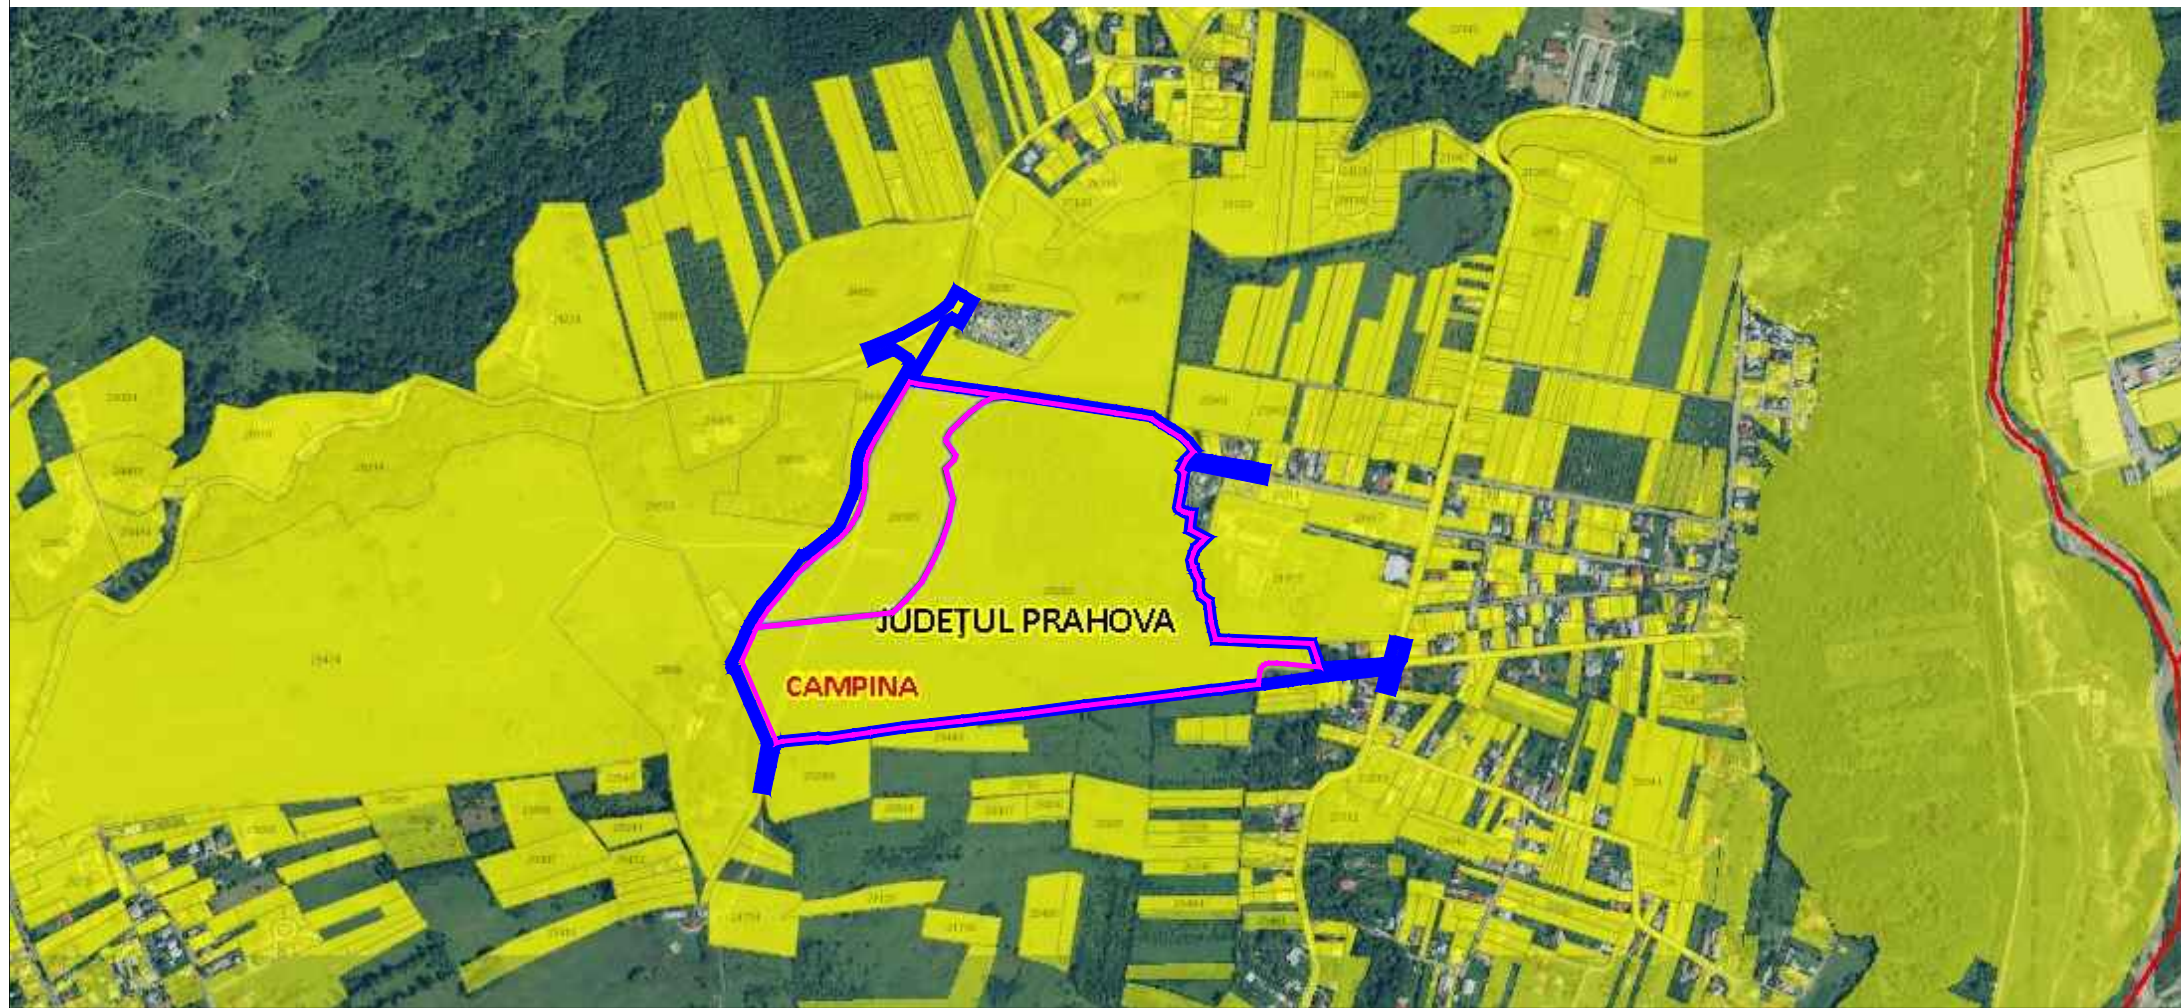

Reglementare edificabil in zona SP2- zona spatii plantate, agrement sport, pentru amplasare obiective de utilitate publica- baze sportive, săli de sport si amenajari conexe

U.01

 LIMITA TERITORIULUI INTRAVILAN
 LIMITA ZONA STUDIATA, S = 234152.25mp
 LIMITA TERENURI CARE AU GENERAT STUDIUL:
 nr. cad. 29385 = 40188mp; nr. cad. 29282 = 177000mp

	ZONA PENTRU LOCUINTE - REGIM MIC DE INALTIME (P SI P+2)		DRUMURI NATIONALE
	ZONA PENTRU LOCUINTE COLECTIVE (P+4, P+6 SI DOTARI)		DRUMURI JUDETENE
	ZONA INSTITUTII PUBLICE SI SERVICII		DRUMURI COMUNALE
	ZONA UNITATI INDUSTRIALE SI DEPOZITARE		STRAZI / DRUMURI DE EXPLOATARE
	ZONA UNITATI AGRO-ZOOTEHNICE		STRADA EXISTENTA PROPU SA PT. MODERNIZARE
	ZONE PLANTATE AMENAJATE - PARC		TRASEU STRADA PROPU SA
	ZONA SPATII PLANTATE, AGREMENT, SPORT		PASARELA PIETONALA
	PERDELE DE PROTECTIE		
	PADURI		
	ZONA GOSPODARIE COMUNALA, CIMITIRE		
	ZONA CONSTRUCTIILOR AFERENTE LUCRARILOR TEHNICO-EDILITARE		
	ZONA CAI DE COMUNICATIE RUTIERA SI AMENAJARI AFERENTE		
	ZONA CAI DE COMUNICATIE FERROVIARA SI AMENAJARI AFERENTE		
	ZONA TERENURI CU DESTINATIE SPECIALA		
	CURSURI DE APA / LACURI		
	CULOAR DEPRESIONAR SALIFER		
	TORENTI		

	ZONA LOCUINTE INDIVIDUALE IN CARE SE INCURAJEAZA DEZVOLTAREA COMERTULUI SI SERVICIILOR
	ZONA CENTRALA IN CARE SE INCURAJEAZA DEZVOLTAREA INSTITUTIILOR PUBLICE SI SERVICIILOR, COMERTULUI SI SERVICIILOR TURISTICE
	ZONA LOCUINTE INDIVIDUALE IN CARE SE INCURAJEAZA DEZVOLTAREA COMERTULUI SI ACTIVITATILOR TURISTICE
	ZONA ACTIVITATI PRODUCTIVE SI SERVICII

	ZONA IN PANTA (cu alunecari sau potential de initiere a unor alunecari de teren) PUNCTE CRITICE
	INTERDICTIE DEFINITIVA DE CONSTRUIRE (cu alunecari active si risc major de alunecari de teren)
	INTERDICTIE TEMPORARA DE CONSTRUIRE (pana la elaborare P.U.Z./P.U.D. cu exceptia loturilor cu acces direct la drumurile publice si pentru loturile cu fond construit existent)
	INTERDICTIE TEMPORARA DE CONSTRUIRE (pana la realizarea de studii geotehnice pe fiecare parcela - cu minim 3 puturi forate)
	INTERDICTIE TEMPORARA DE CONSTRUIRE (conform studiului de fundamentare hidrotehnic si de inundabilitate)
	ZONA INUNDABILA LA DEBITE CATASTROFALE ALE DOFTANEI SI PRAHOVEI
	ZONA INUNDABILA IN CAZ DE AVARIE LA BARAJUL PALTINU

 PROIECTANT GENERAL ALMI STUDIO 99 DESIGN E-MAIL: BIACRACIUNMIRELA@GMAIL.COM TELEFON: 0741221338			BENEFICIAR: PRIMARIA MUNICIPIULUI CAMPINA cu sediul in Câmpina, b-dul Culturii, nr.18, județul Prahova	PROIECT 61/2022
TITLU PROIECT: P.U.Z. - Reglementare edificabil in zona SP2- zona spatii plantate, agrement sport, pentru amplasare obiective de utilitate publica- baze sportive, săli de sport si amenajari conexe			DATA 02.2023	
CALITATEA ELABORATORILOR			SCARA 1:10000	
SEF PROIECT	arh. Mirela Craciun	SEMNATURA	amplasament: jud. Prahova, mun. Campina, nr. cad. 29385, 29282, 28665, 28676, 28087, 27035	
PROIECTAT	arh. Mirela Craciun		FAZA PUZ	
DESENAT	arh. Cosmin Duna		TITLU PLANSA: INCADRARE IN TERITORIU	
			PLANSA U.01	