




U.05

L2/ L4	Zona pentru locuinte - regim mic de inaltime (P si P+2)
IS2	Zona institutii publice si servicii
SP2	Zona spatii plantate, agrement, sport
GC	Zona gospodarie comunală, cimitire
C1	Zona cai de comunicatie rutiera si amenajari aferente
DS	Zona terenuri cu destinatie speciala

Suprafata propusa pentru trecere din domeniu privat in domeniu public pentru modernizare De226	nr.cad.29282	99 mp
	nr.cad.29385	434 mp
TOTAL		533 mp
Suprafata propusa pentru trecere din domeniu privat in domeniu public pentru modernizare Aleea Arinului		377 mp
	TOTAL	910 mp

	Terenuri ce se intentioneaza a fi trecute in domeniul public al municipiului pentru modernizare drumuri conform profile aprobate prin PUG si mentinute
--	--

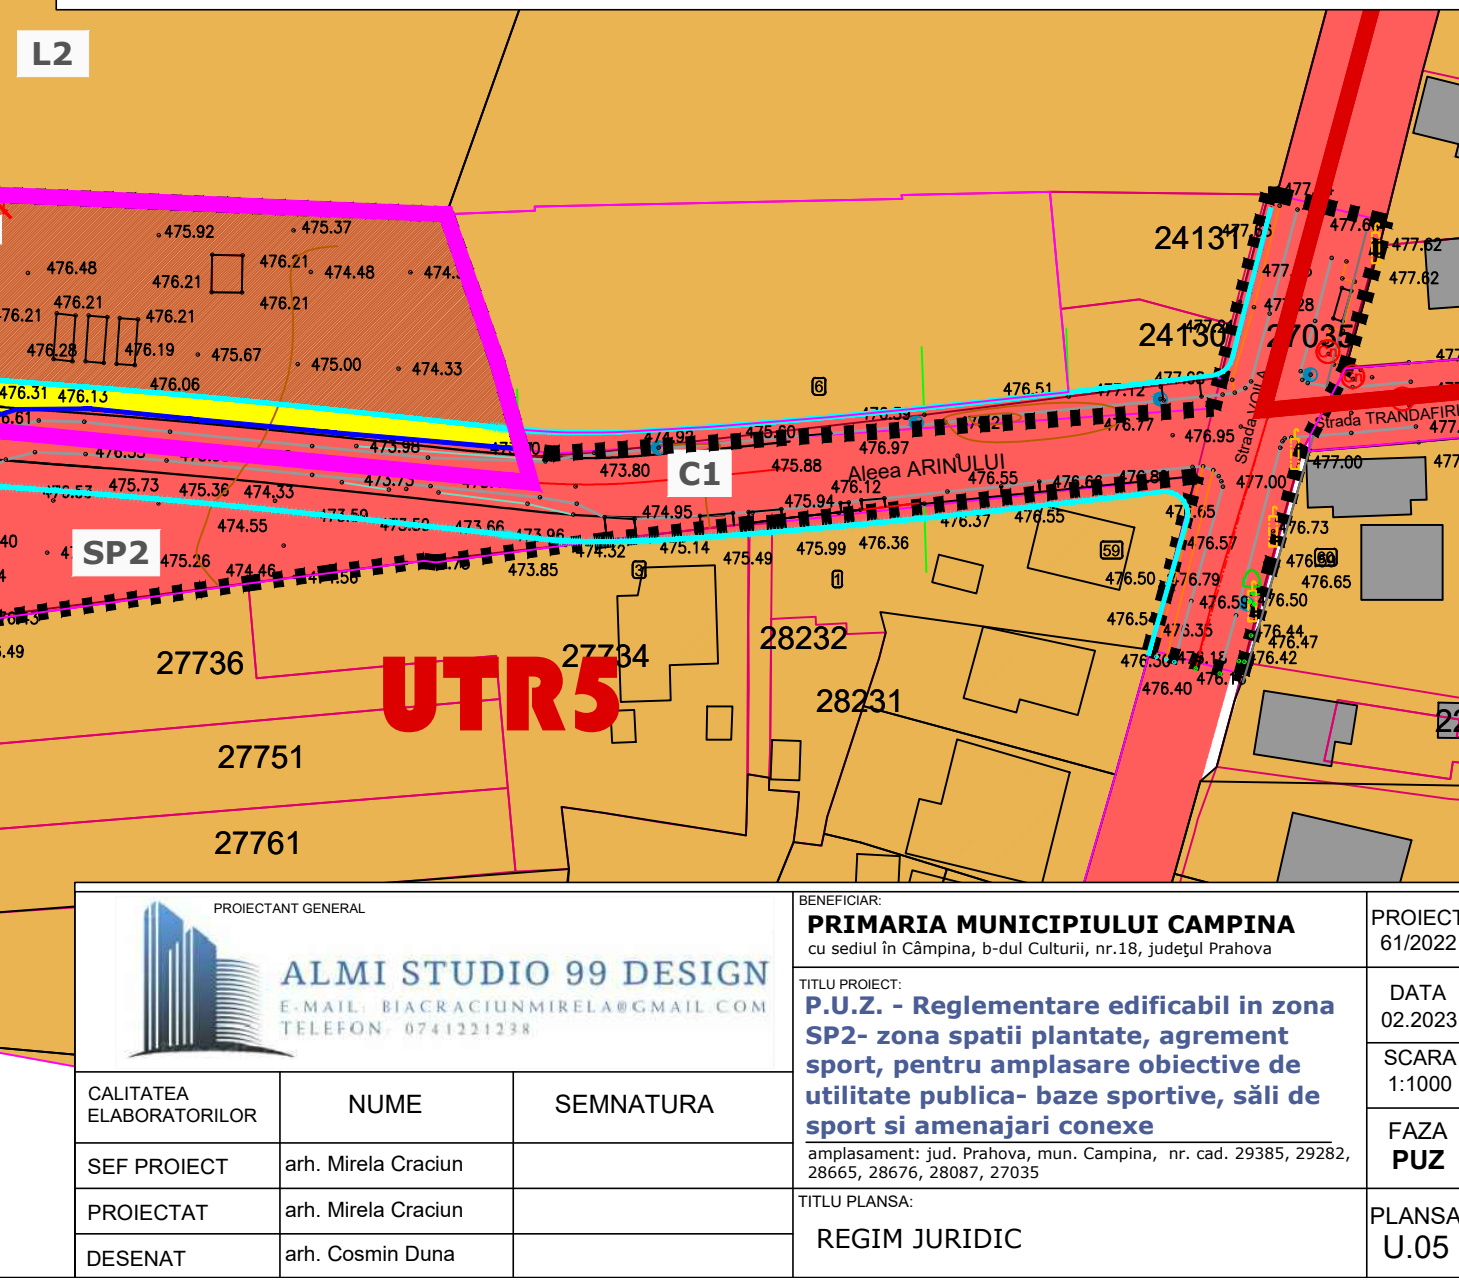

 PROIECTANT GENERAL ALMI STUDIO 99 DESIGN E-MAIL: ELIACRACIUN@MIRELA&GMAIL.COM TELEFON: 0741321238		
CALITATEA ELABORATORILOR	NUME	SEMNAURA
SEF PROIECT	arh. Mirela Craciun	
PROIECTAT	arh. Mirela Craciun	
DESENAT	arh. Cosmin Duna	

PRIMARIA MUNICIPIULUI CAMPINA
cu sediul in Campina, b-dul Culturii, nr.18, județul Prahova

TITLU PROIECT:
P.U.Z. - Reglementare edificabil in zona
SP2- zona spatii plantate, agrement
sport, pentru amplasare obiective de
utilitate publica- baze sportive, săli de
sport si amenajari conexe
amplasament: jud. Prahova, mun. Campina, nr. cad. 29385, 29282,
28665, 28676, 28087, 27035

TITLU PLANSA:
REGIM JURIDIC

PROIECT 61/2022	DATA 02.2023	SCARA 1:1000	FAZA PUZ	PLANSĂ U.05
--------------------	-----------------	-----------------	--------------------	----------------