

SUPORT TOPOGRAFIC PENTRU PLAN DE SITUATIE

IN VEDEREA OBTINERII AUTORIZATIEI DE
DESFIINTARE PARTIALA SI EXTINDERE LOCUINTA C1,
ORGANIZARE DE SANTIER.

SCARA 1:500 (INTRAVILAN)

DATE GENERALE:

Amplasament: Mun. Câmpina, Str. Crișuri, nr.1, Tarla 77, Parcele 4286,4287, Jud. Prahova.

Beneficiar: **OPREA ALINA-ANA**

- cu domiciliul in Mun. Campina, Str. Crisuri, nr.1, Jud. Prahova.

SUPRAFATA TEREN: 917 mp, nr.cad.26905, inscris in CF nr.26905 - UAT Mun. Câmpina

C1 - Locuinta, cu Sc la sol = 72.00 mp

C2 - Anexa, cu Sc la sol = 9.00 mp

Se depune Extrasul de Carte Funciara nr.12859/28.03.2022 si Certificatul de urbanism nr.244/23.06.2022.

Amplasament

INCADRARE IN ZONA Sc. 1:5000

LEGENDA

- 1 - panouri de informare/ semnalizare;
- 2 - platforma depozitare materiale;
- 3 - magazia provizorie, cu rol de depozitare/ protectie materiale;
- 4 - vestiar muncitori și depozitare scule;
- 5 - grup sanitar;
- 6 - punct PSI;
- 7 - tablou electric;
- 8 - locuri de parcare.



404350

557050

Anexa existenta C2 - Parter
Sc = 9mp
NU SE INTERVINE


Locuinta (P)
H=4.95m

Locuinta existenta C1 - Parter
Sc = 51 mp

EXTINDERE PROPUA LOCUINTA P+M
Sc = 69,5 mp, Sd = 139 mp

TERASA DESCOPERITA
Sc = 20,5 mp


Acces parcela

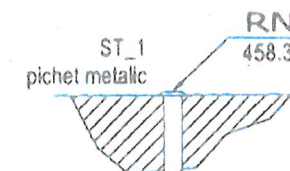

Prezentul document receptionat
este valabil insotit de procesul verbal de
receptie nr. 4013
data 25.07.2022


VIZA O.C.P.I. PRAHOVA
Conform Legii 50/1991, republicata in 2004
RECEPTIONAT

PRIMĂRIA MUNICIPIULUI CÂMPINA
Semnat digital de
Mihaela Corbu
Data: 2022.07.25
13:46:59 +03:00
Arhitect - sef,

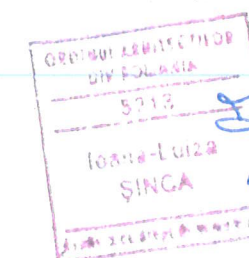


PROIECTANT ARHITECTURA	S.C. OPTIM DESIGN PROIECT S.R.L. Inregistrat sub J29 2210 07.08.2008				
SPECIFICATIE	Nume	Semnatura	Scara: 1/500	Beneficiar : OPREA ALINA ANA	Proiect nr. 11/2023
SEF PROIECT	arb. Ioana L. Șinca			Titlul Proiectului: EXTINDERE LOCUINTA C1 cu un corp de cladire locuinta P+M Mun. Câmpina, Strada CRISURI nr. 1, Jud. Prahova	Faza: D.T.O.E.
PROIECTAT	arb. Ioana L. Șinca		Data: 03/2023	Titlul plansei: PLAN ORGANIZARE DE SANTIER	Plansa nr. A 01
DESENAT	arb. Ioana L. Șinca				



JUDETUL PRAHOVA
PRIMĂRIA MUNICIPIULUI CÂMPINA
VIZAT SPRE NESCHIMBARE
Anexa la autorizația de
construire/desființare
Nr. 78 din 08.06.2023
Arhitect - șef,

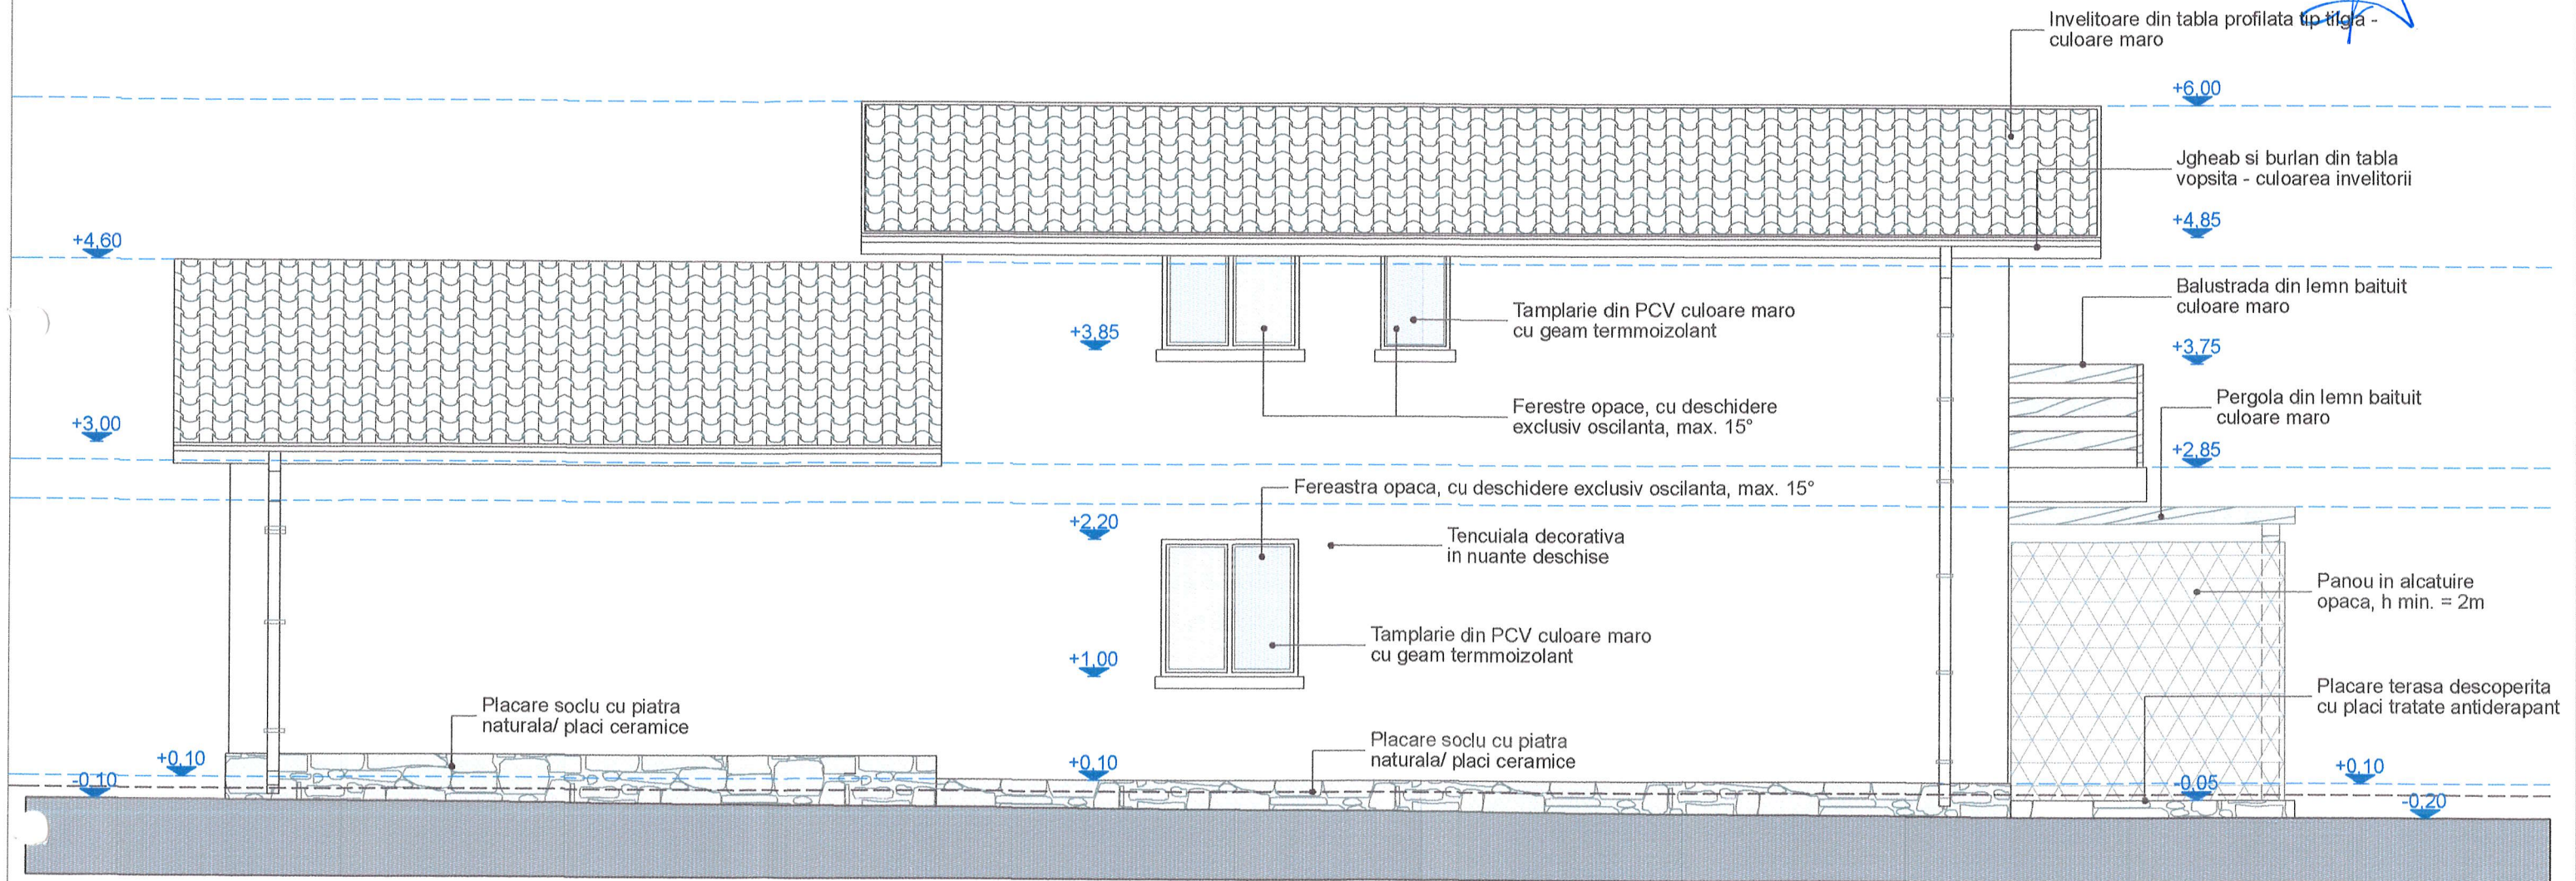

ORDINUL ARHITECTURILOR
DIN ROMANIA
5213
Ioana-Luiza
ȘINCA


CLASA DE IMPORTANTA "IV"
CATEGORIA DE IMPORTANTA "D"

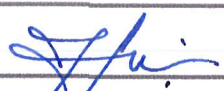PROIECTANT ARHITECTURA	 S.C. OPTIM DESIGN PROIECT S.R.L. Inregistrat sub: J29/2210/07.08.2008				
SPECIFICATIE	Nume	Semnatura	Scara: 1/50	Beneficiar : OPREA ALINA ANA	Proiect nr. 11/2023
SEF PROIECT	arh. Ioana L. Șinca			Titlul Proiectului: EXTINDERE LOCUINTA C1 cu un corp de cladire locuinta P+M Mun. Câmpina, Strada CRISURI nr. 1, Jud. Prahova	Faza: D.T.A.C. P.T.
PROIECTAT	arh. Ioana L. Șinca		Data: 03/2023	Titlul plansei: FATADA LATERALA DREAPTA	Plansa nr. A 12
DESENAT	arh. Ioana L. Șinca				

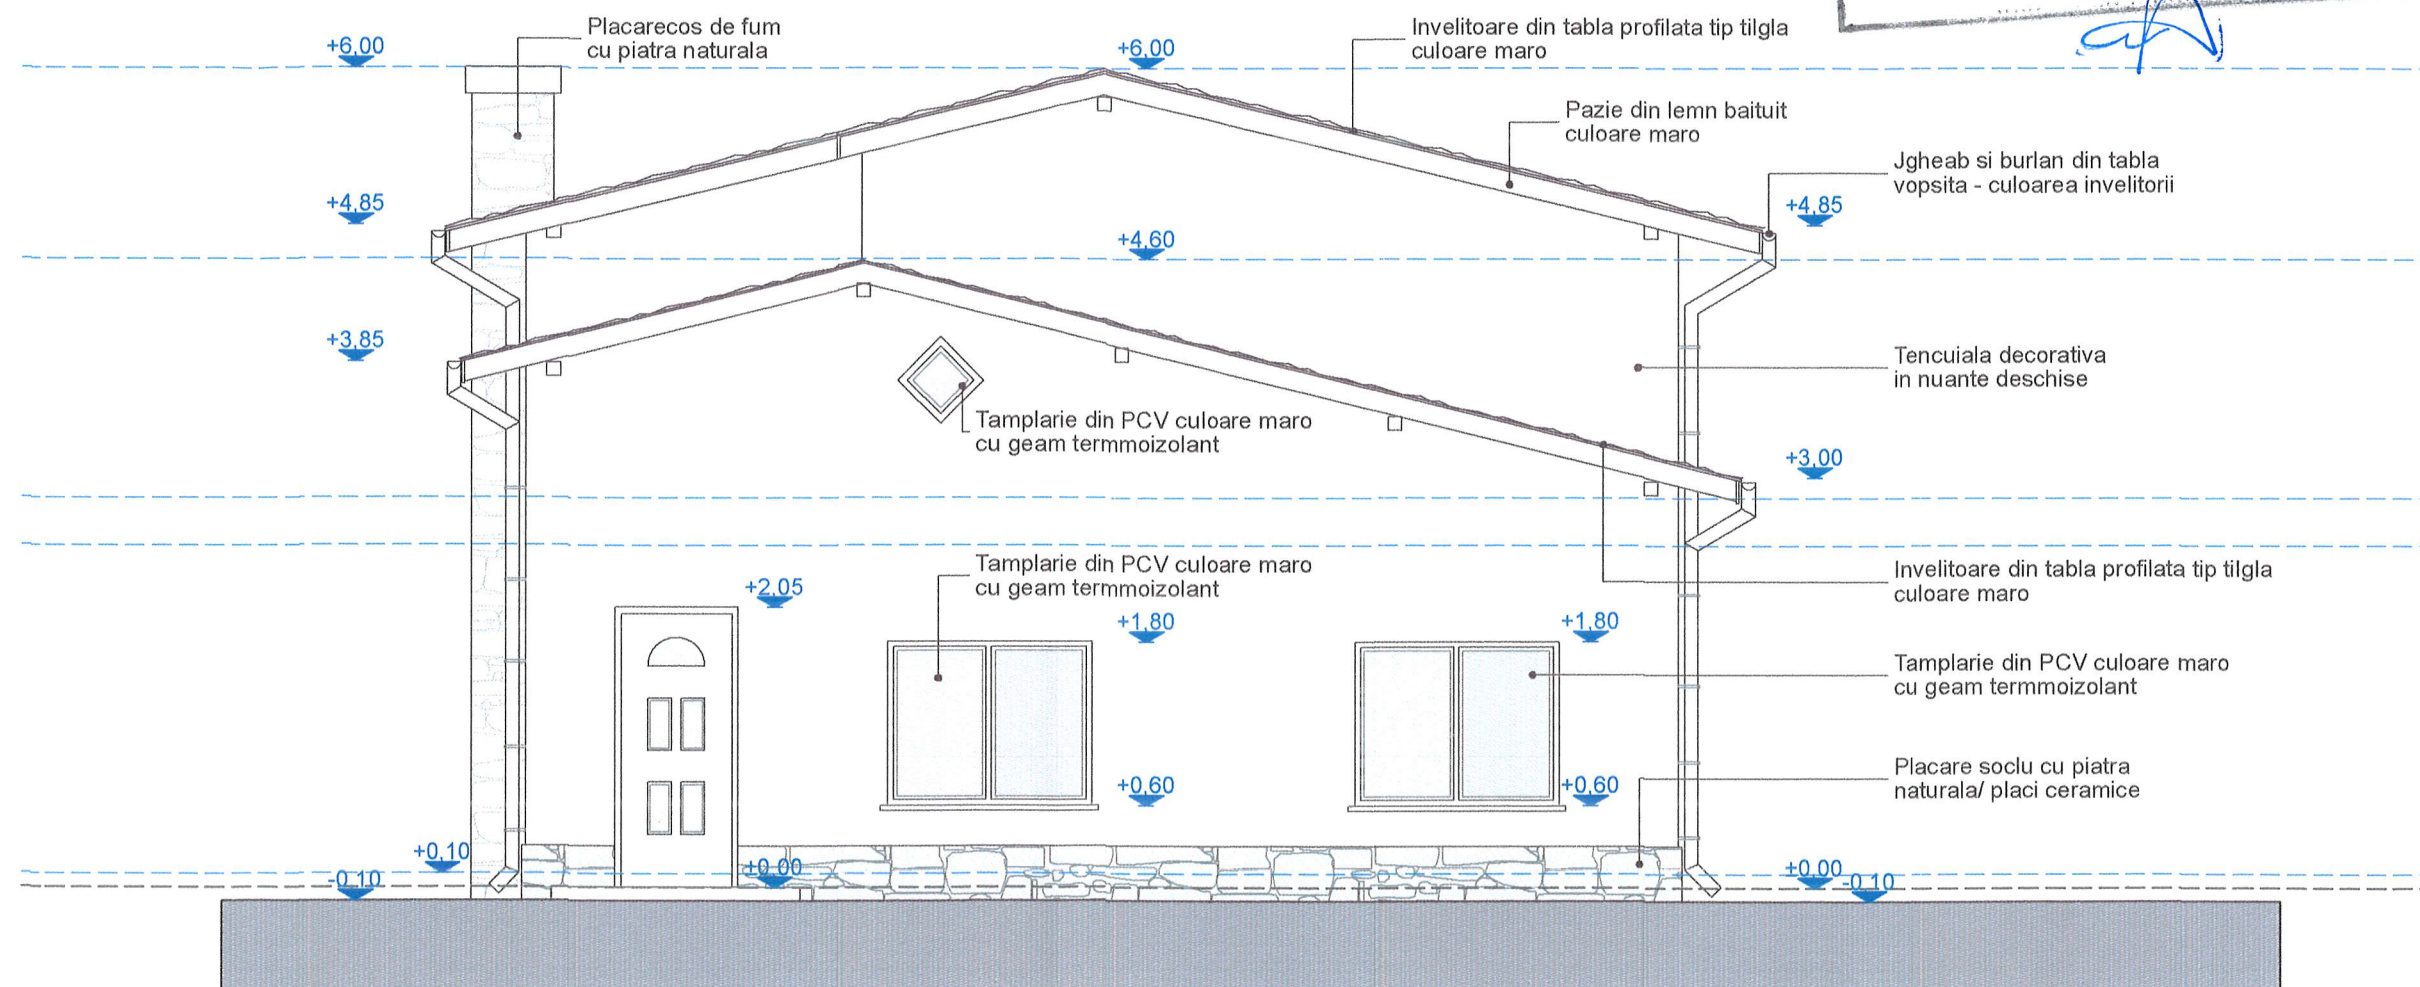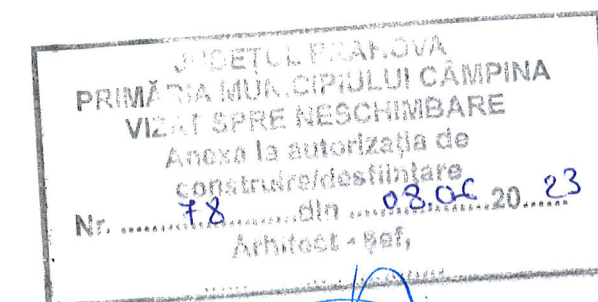

PROIECTANT ARHITECTURA	S.C. OPTIM DESIGN PROIECT S.R.L. Inregistrat sub: J29/2210/07.08.2008				
SPECIFICATIE	Nume	Semnatura	Scara: 1/50	Beneficiar : OPREA ALINA ANA	Proiect nr. 11/2023
SEF PROIECT	arh. Ioana L. Șinca			Titlul Proiectului:	Faza: D.T.A.C. P.T.
PROIECTAT	arh. Ioana L. Șinca		Data:	EXTINDERE LOCUINTA C1 cu un corp de cladire locuinta P+M Mun. Câmpina, Strada CRISURI nr. 1, Jud. Prahova	
DESENAT	arh. Ioana L. Șinca		03/2023	Titlul plansei: FATA PRINCIPALA	Plansa nr. A 09

JUDETUL PRAHOVA
PRIMĂRIA MUN. CÂMPINA
VIZAT SPRE NESCHIMBARE
Anexa la autorizația de
construire/destințare
Nr. 78 din 08.06.2023
Arhitect - sef,

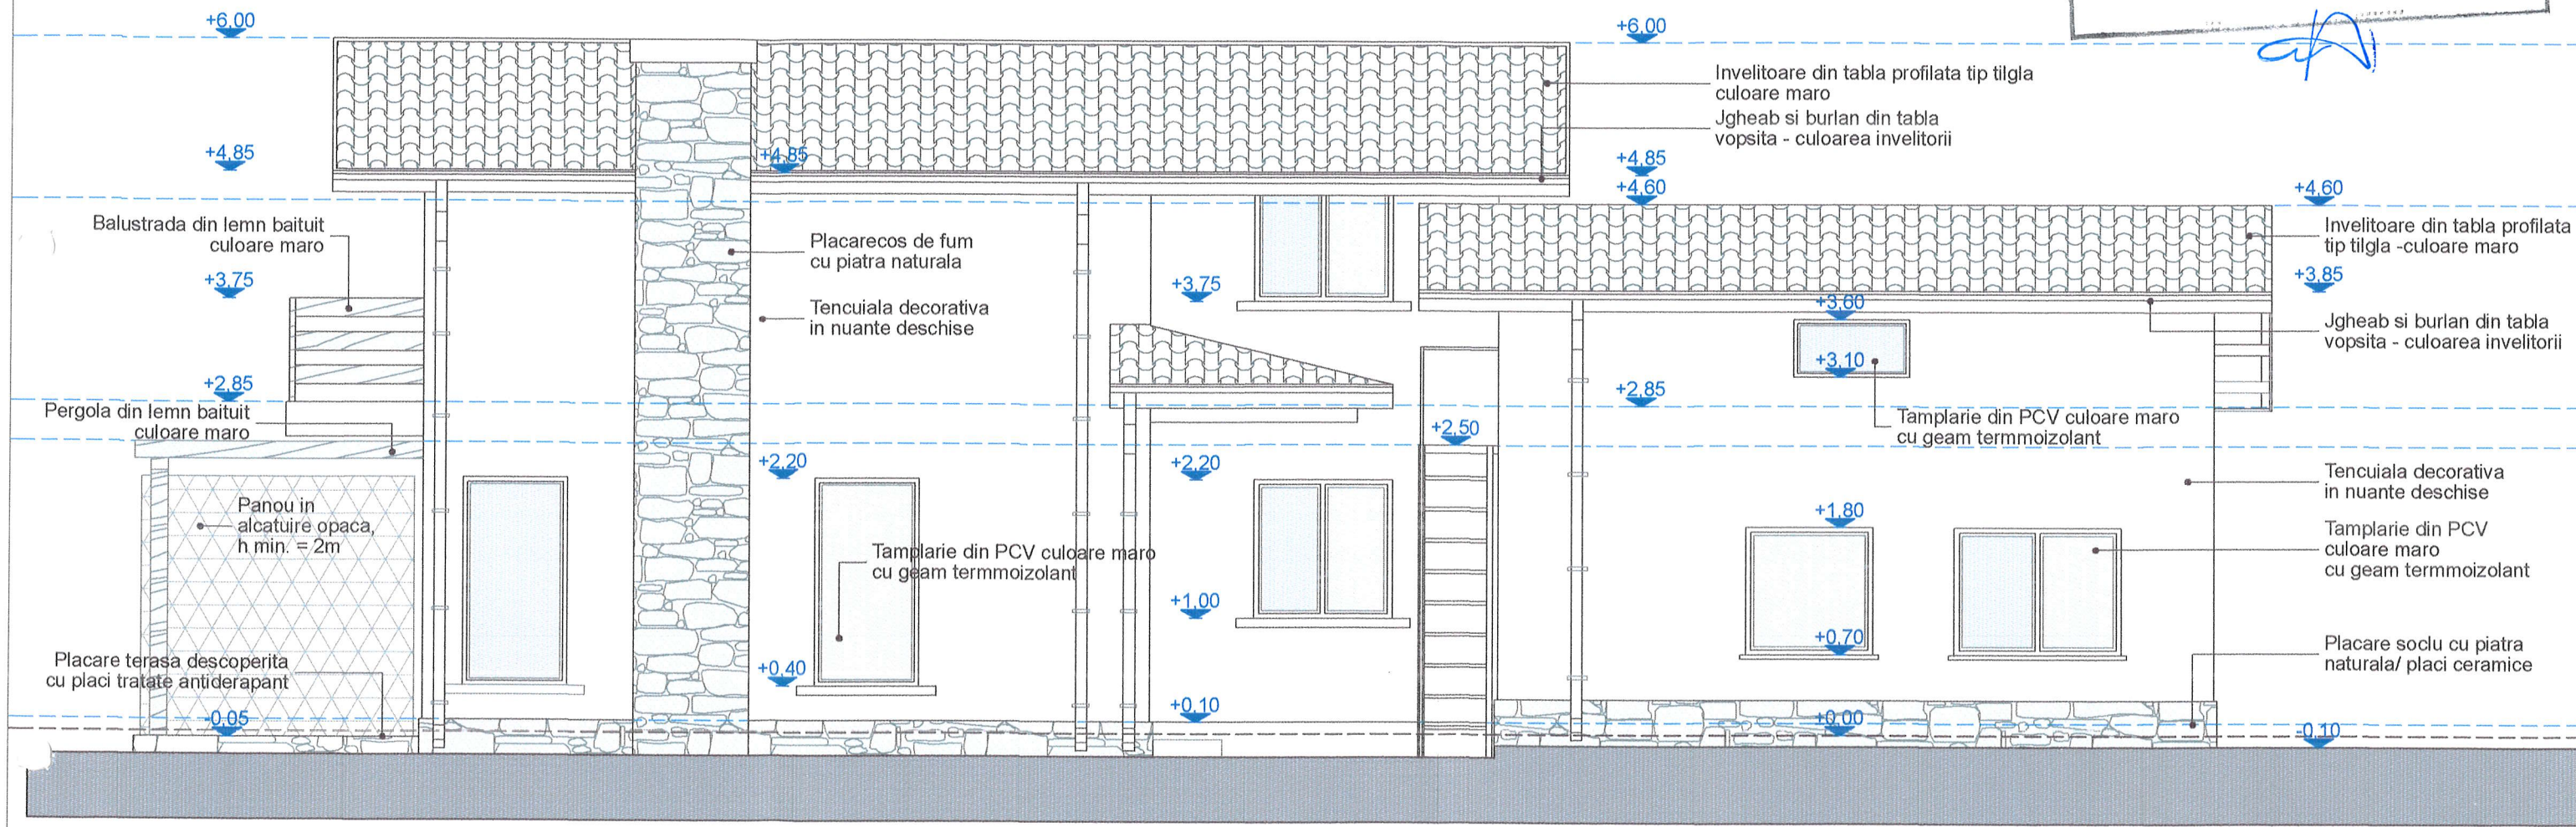

ING. ARHITECTILOR
DIN ROMANIA
5213
Ioana-Luiza
ȘINCA



CLASA DE IMPORTANTA "IV"
CATEGORIA DE IMPORTANTA "D"

PROIECTANT ARHITECTURA	S.C. OPTIM DESIGN PROIECT S.R.L. Inregistrat sub: J29/2210/07.08.2008				
SPECIFICATIE	Nume	Semnatura	Scara: 1/50	Beneficiar : OPREA ALINA ANA	Proiect nr. 11/2023
SEF PROIECT	arh. Ioana L. Șinca			Titlul Proiectului: EXTINDERE LOCUINTA C1	Faza: D.T.A.C. P.T.
PROIECTAT	arh. Ioana L. Șinca		Data:	cu un corp de cladire locuinta P+M Mun. Câmpina, Strada CRISURI nr. 1, Jud. Prahova	
DESENAT	arh. Ioana L. Șinca		03/2023	Titlul plansei: FATADA LATERALA STANGA	Plansa nr. A 10