


SUPORT TOPOGRAFIC PENTRU INTOCMIRE PAC
IN VEDEREA OBTINERII AUTORIZATIEI DE CONSTRUIRE

Scara 1:500

LEGENDA
S TEREN =1357MP

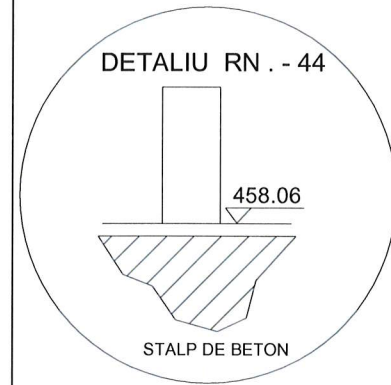

Parcela (1)

Nr. Pct.	Coordonate pct.de contur		Lungimi laturi D(i,i+1)
	X [m]	Y [m]	
36	404494.200	557593.624	15.555
35	404486.579	557580.064	18.597
25	404477.284	557563.957	8.508
16	404472.952	557556.634	9.438
6	404468.303	557548.421	8.119
a	404464.150	557541.444	10.488
5	404458.848	557532.395	4.220
4	404462.626	557530.514	15.633
1	404476.647	557523.599	12.699
10	404482.895	557534.655	8.374
11	404486.907	557542.005	14.647
21	404494.090	557554.770	16.277
31	404502.022	557568.984	18.372
60	404510.976	557585.026	13.388
37	404499.106	557591.219	5.464

S(1)=1356.52mp P=179.780m

DATE GENERALE

UAT: Mun. Campina.

Amplasament:

Mun. Campina, Str. Slt. Erou Bogdan Vasile, nr. 35, intravilan.

BENEFICIAR: Olteanu Daniela si Olteanu Vlad Andrei.

SUPRAFATA TEREN: S act = 1358.00 mp, S masurata = 1357.00 mp cu numar cadastral 26842.

CATEGORIA DE FOLOSINTA: Faneata.

ACTE DE PROPRIETATE

Imobilul este proprietatea beneficiarului conform act notarial nr. 2393/08.06.2022.

LOCUINTA SP+P+EM AUTORIZATA

S. CONSTR TOTALA LOCUINTA = 177.90 MP

S.CONSTR. DESF. LOCUINTA =401.18MP

ANEXA P AUTORIZATA

S.CONSTR ANEXA =70.81 MP

S.CONSTR. DESF. ANEXA =70.81 MP

S. CONSTR TOTALA AUTORIZATA = 248.81 MP

S. C DESF. TOTALA AUTORIZATA=471.99 MP P.O.T AUTORIZAT =18,32%

C.U.T AUTORIZAT =0,34

LOCUINTA SP+P+EM MODIFICATA

S. CONSTR TOTALA LOCUINTA = 120.90 MP

S.CONSTR. DESF. LOCUINTA = 291.30 MP

ANEXA P (AUTORIZATA, NEMODIFICATA)

S.CONSTR ANEXA =70.81 MP


S.CONSTR. DESF. ANEXA =70.81 MP

S. CONSTR TOTALA PROPUA CFM MODIFICARI = 191.71 MP

S. C DESF. TOTALA PROPUA CFM MODIFICARI =361.11 MP

P.O.T PROPU =14.12 %

C.U.T PROPU =0,26

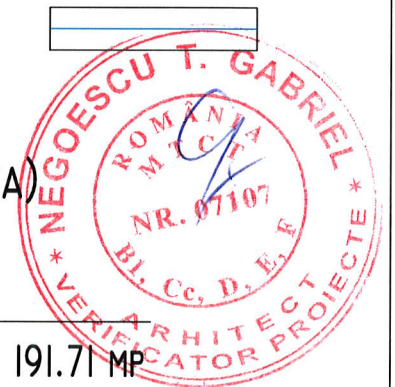

VIZA O.C.P.I. PRAHOVA

Conform Legii 350/2001, cu completarile si modificarile ulterioare

RECEPTIONAT.....

SISTEM DE PROIECTIE STEREOGRAFIC 1970

SISTEM DE REFERINTA MAREA NEAGRA 1975

PERSOANA FIZICA AUTORIZATA
TEODORESCU PAULINA
Certificat de autorizare
seria RO-PH-F, nr.0076.

SUPORT TOPOGRAFIC PENTRU INTOCMIRE PAC

OBIECTUL DOCUMENTATIEI: Obtinere certificat de urbanism.

PL.1
Sc.1:500

Beneficiar : Olteanu Daniela si Olteanu Vlad Andrei.



SEF PROIECT ARH.
INTOCMIT
DESENAT

ARH.CRISTINA POENARIU
ARH.CRISTINA POENARIU
ARH.CRISTINA POENARIU

ARTTERRA SQUARE SRL

CAMPINA_CAROL I_70

Denumirea lucrarii:

CONTINUARE LUCRARI INCEPUTE CU AC NR 7 / II.01.2023
CU MODIFICARE SOLUTIE TEHNICA

Amplasament:

STR. Slt. EROU BOGDAN VASILE NR 35, CAMPINA

Beneficiar:

OLTEANU DANIELA SI OLTEANU VLAD ANDREI

Scara:

1:500

Denumire piese desenate

PLAN DE SITUATIE PROPU

Proiect nr.
15*/2022

Faza

DTAC

Plansa nr.
A01


CATEGORIA DE IMPORTANTA D




VERIF./EXPERT		CATEGORIA DE IMPORTANTA D	
ARTTERRA SQUARE SRL		Denumirea lucrarii:	Proiect nr.
CAMPINA_CAROL I_70		CONTINUARE LUCRARI INCEPUTE CU AC NR 7 / II.01.2023	15*/2022
SEF PROIECT ARH.		Amplasament:	Faza
ARH.CRISTINA POENARIU		STR. SLT. EROU BOGDAN VASILE NR 35, CAMPINA	DTAC+PT
ARH.CRISTINA POENARIU		Beneficiar:	Plansa nr.
ARH.CRISTINA POENARIU		OLTEANU DANIELA SI OLTEANU VLAD ANDREI	AII
Scara:		Denumire piese desenate	
1:50		FATADA LATERALA NORD	



VERIF./EXPERT		CATEGORIA DE IMPORTANTA D	
ARTTERRA SQUARE SRL		Denumirea lucrarii:	Proiect nr.
CAMPINA_CAROL I_70		CONTINUARE LUCRARI INCEPUTE CU AC NR 7 / II.01.2023	15*/2022
bricscad		Amplasament:	Faza
SEF PROIECT ARH.		Beneficiar:	DTAC+PT
ARH.CRISTINA POENARIU		Scara:	Plansa nr.
ARH.CRISTINA POENARIU		1:50	A10
ARH.CRISTINA POENARIU		Denumire piese desenate	
		FATADA LATERALA SUD	

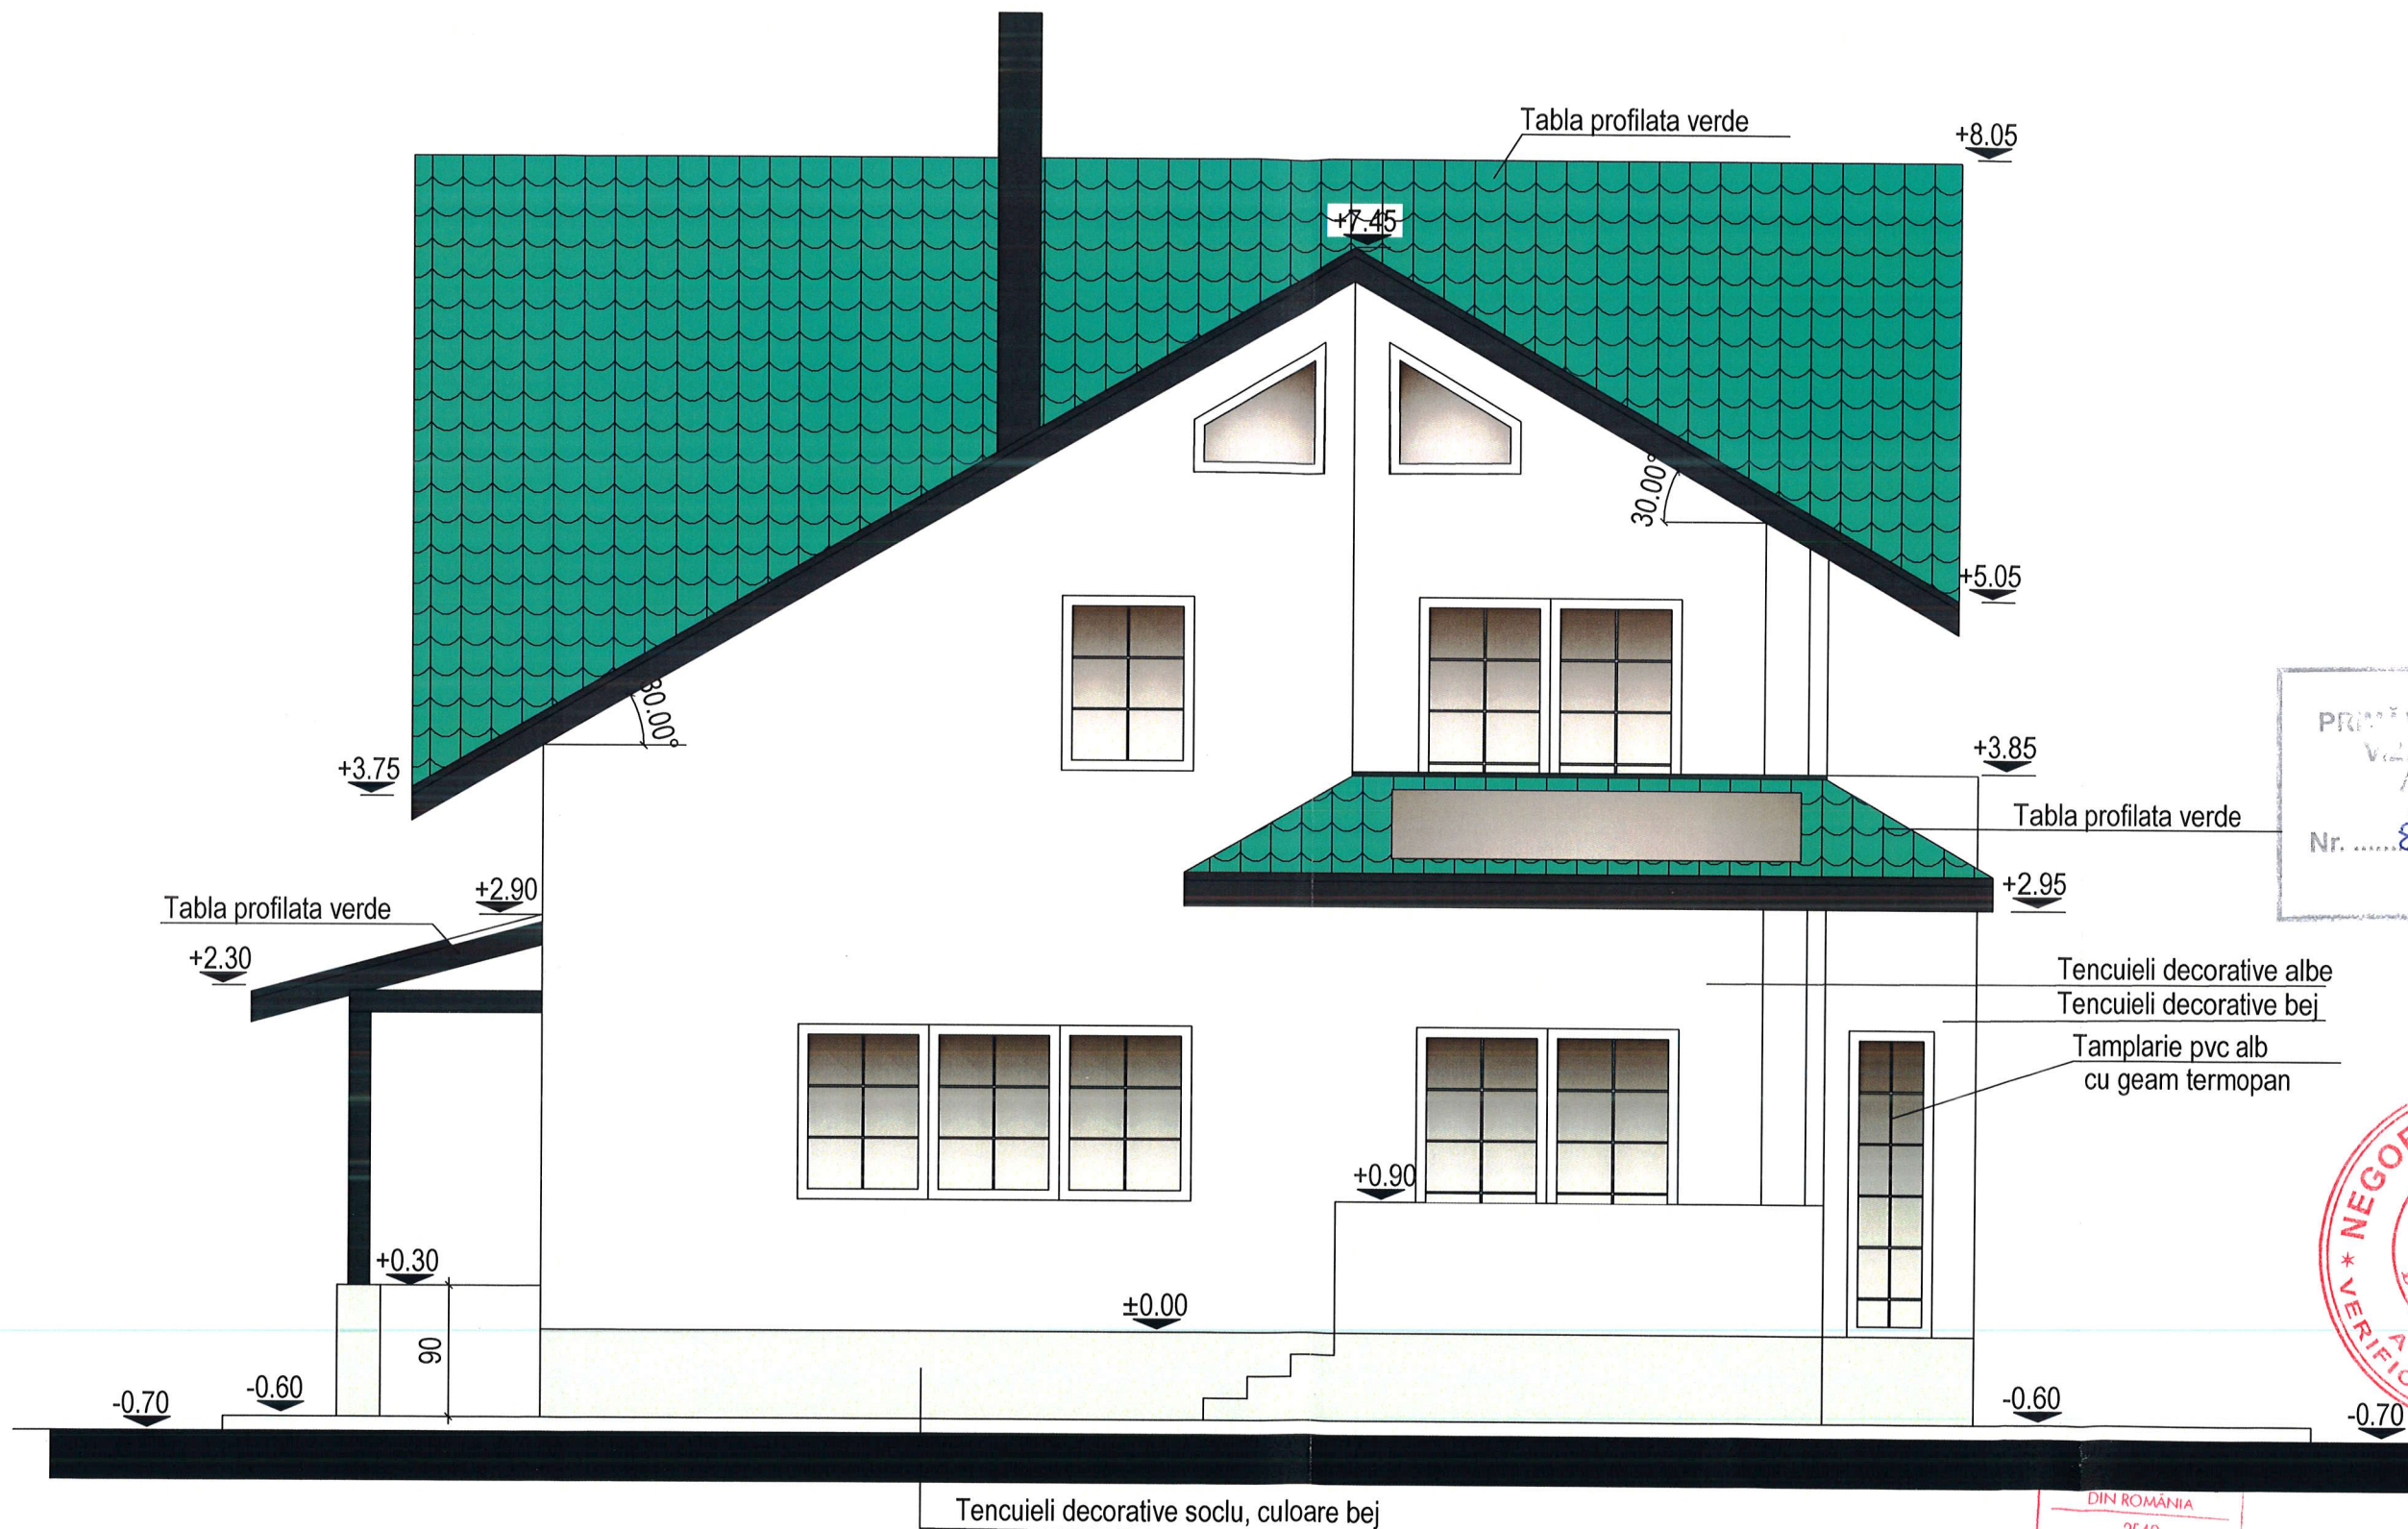

Județul Prahova
Primăria Municipality CÂMPINA
VIAȚĂ SPRE NESCHIMBARE
Anexa la și totizația de
construire/destinare
Nr. 83 din 14.06.2023
Arhitect

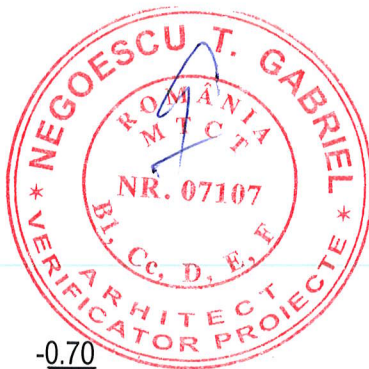


VERIF./EXPERT		CATEGORIA DE IMPORTANTA D	
ARTTERRA SQUARE SRL		Denumirea lucrării:	Proiect nr.
CAMPINA_CAROL I_70		CONTINUARE LUCRARI INCEPUTE CU AC NR 7 / 11.01.2023	15*/2022
SEF PROIECT ARH.		CU MODIFICARE SOLUTIE TEHNICA	Faza
ARH.CRISTINA POENARIU		Amplasament:	DTAC+PT
ARH.CRISTINA POENARIU		Beneficiar:	Plansa nr.
ARH.CRISTINA POENARIU		STR. SLT. EROU BOGDAN VASILE NR 35, CAMPINA	A09
		OLTEANU DANIELA SI OLTEANU VLAD ANDREI	
		Scara:	Denumire piese desenate
		1:50	FATADA POSTERIOARA

DIN ROMANIA
2549
Cristina
POENARIU
Arhitect cu drept de semnătură



Județul Prahova
PRIMĂRIA MUNICIPIULUI CÂMPINA
VIZAT ȘI PE NEGOȘIARE
Anexa la autorizația de
construcție/destinare
Nr. 83 din 14.06.2023
Arhitect

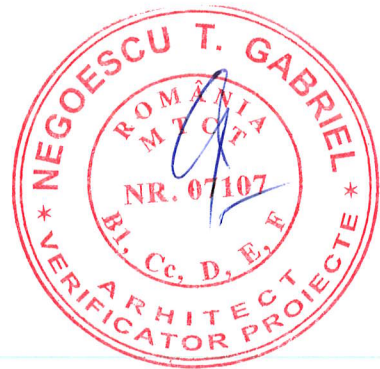

Tencuieli decorative soclu, culoare bej

ORDINUL ARHITECTILOR
DIN ROMANIA
2549
Cristina
POIENARIU
Arhitect cu drept de semnatura



VERIF./EXPERT		CATEGORIA DE IMPORTANTA D	
ARTTERRA SQUARE SRL		Denumirea lucrarii:	Proiect nr.
CAMPINA_CAROL I_70		CONTINUARE LUCRARI INCEPUTE CU AC NR 7 / II.01.2023	15*/2022
SEF PROIECT ARH.		CU MODIFICARE SOLUTIE TEHNICA	Faza
ARH.CRISTINA POIENARIU		Amplasament:	DTAC+PT
ARH.CRISTINA POIENARIU		Beneficiar:	Plansa nr.
ARH.CRISTINA POIENARIU		STR. SLT. EROU BOGDAN VASILE NR 35, CAMPINA	A08
		OLTEANU DANIELA SI OLTEANU VLAD ANDREI	
		Scara:	Denumire piese desenate
		1:50	FATADA PRINCIPALA