





LEGENDA FINISAJE

1. JGHEAB PVC / CULOARE - BRUN
2. BURLAN PVC / CULOARE - BRUN
3. INVELITOARE TIGLA METALICA / CULOARE - BRUN
4. INVELITOARE TABLA / CULOARE - GRI
5. TENCUIALA DECORATIVA / CULOARE - CREM
6. TENCUIALA DECORATIVA / CULOARE - ALB
7. PERETE INCHIDERE LEMN / CULOARE - BRUN
8. TAMPLARIE PVC CU GEAM DUBLU TERMOIZOLANT / CULOARE - BRUN
9. TAMPLARIE PVC CU GEAM DUBLU TERMOIZOLANT / CULOARE - ALB
10. TAMPLARIE LEMN CU GEAM SIMPLU CLAR / CULOARE - ALB
11. TAMPLARIE PVC CU GEAM MAT FIX / CULOARE - ALB
12. SOCLU PLACAJ PIATRA / CULOARE - CREM
13. PLACAJ PIATRA / CULOARE - CREM
14. TREPTE BETON / CULOARE - GRI
15. BALISTRADA METALICA, H=90CM / CULOARE - NEGRU

CARACTERISTICI STRUCTURALE
- CATEGORIA DE IMPORTANTA "D"
- CLASA DE IMPORTANTA IV
- GRAD DE REZISTENTA LA FOC "III"
- CONF. P100-1/2013: Acceleratia
Ag=0.35g; Tc=1.00sec.

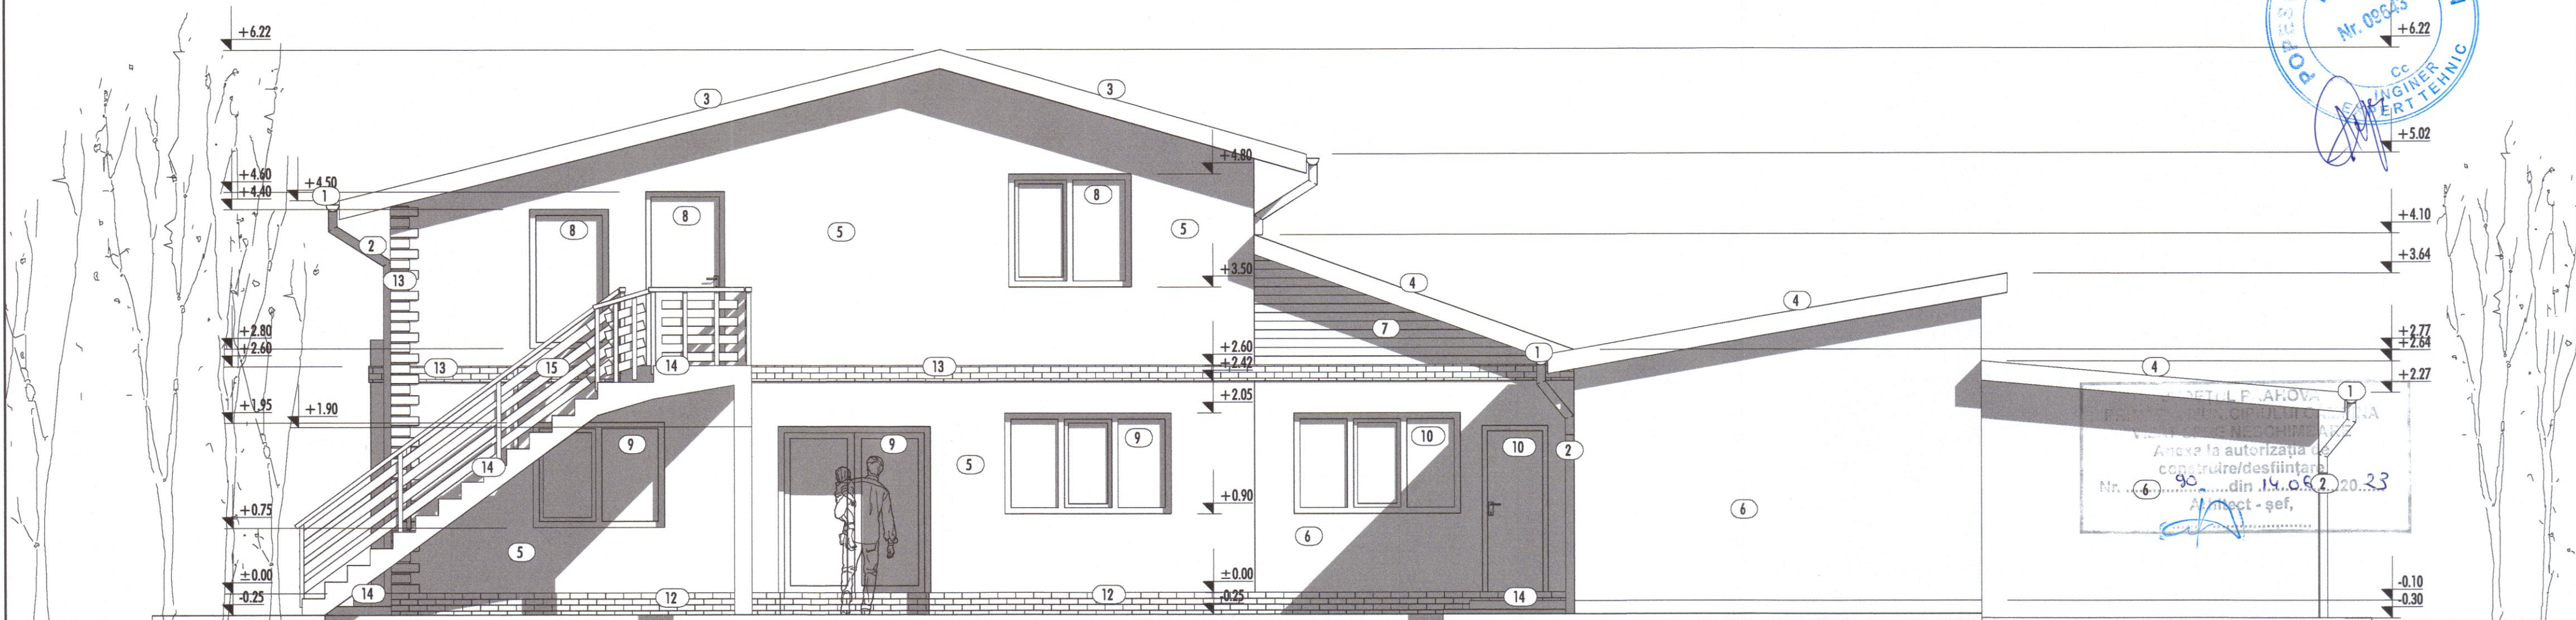

VERIF. / EXPERT	NUME	SEM NAT.	CERINTA	REFERAT / EXPERTIZA NR. / DATA	
	S.C. BONE ARCHITECTURE S.R.L. Mun. Ploiesti, P-ta. Mihai Viteazu nr. 3, Bl. 10G1, Ap. 10, Jud. Prahova CUI: 40278139, Nr. ORC: J29/2813/2018 E-mail: bone.architecture@gmail.com, Tel: +40 721 354 502			BENEFICIAR	GHITA ALIN MIHAI SI GHITA GHEORGHE
				TITLU PROIECT	SUPRAETAJARE PARTIALA LOCUINTA - LUCRARI EXECUTATE FARA AUTORIZATIE DE CONSTRUIRE
				ADRESA	MUN. CAMPINA, STR. GAROAFELOR NR. 18, JUD. PRAHOVA
				TITLU PLANSA	FATADA LATERALA DREAPTA LOCUINTA PROPUS
SPECIFICATIE	NUME	SEM NAT.	SCARA	ADRESA	FAZA
SEF PROIECT	Arh. Bogdan Gabriel Neagu		1:50		D.T.A.C.
PROIECTAT	Arh. Bogdan Gabriel Neagu		DATA		PLANSA NR.
DESENAT	Arh. Bogdan Gabriel Neagu		NOI. 2022		A17

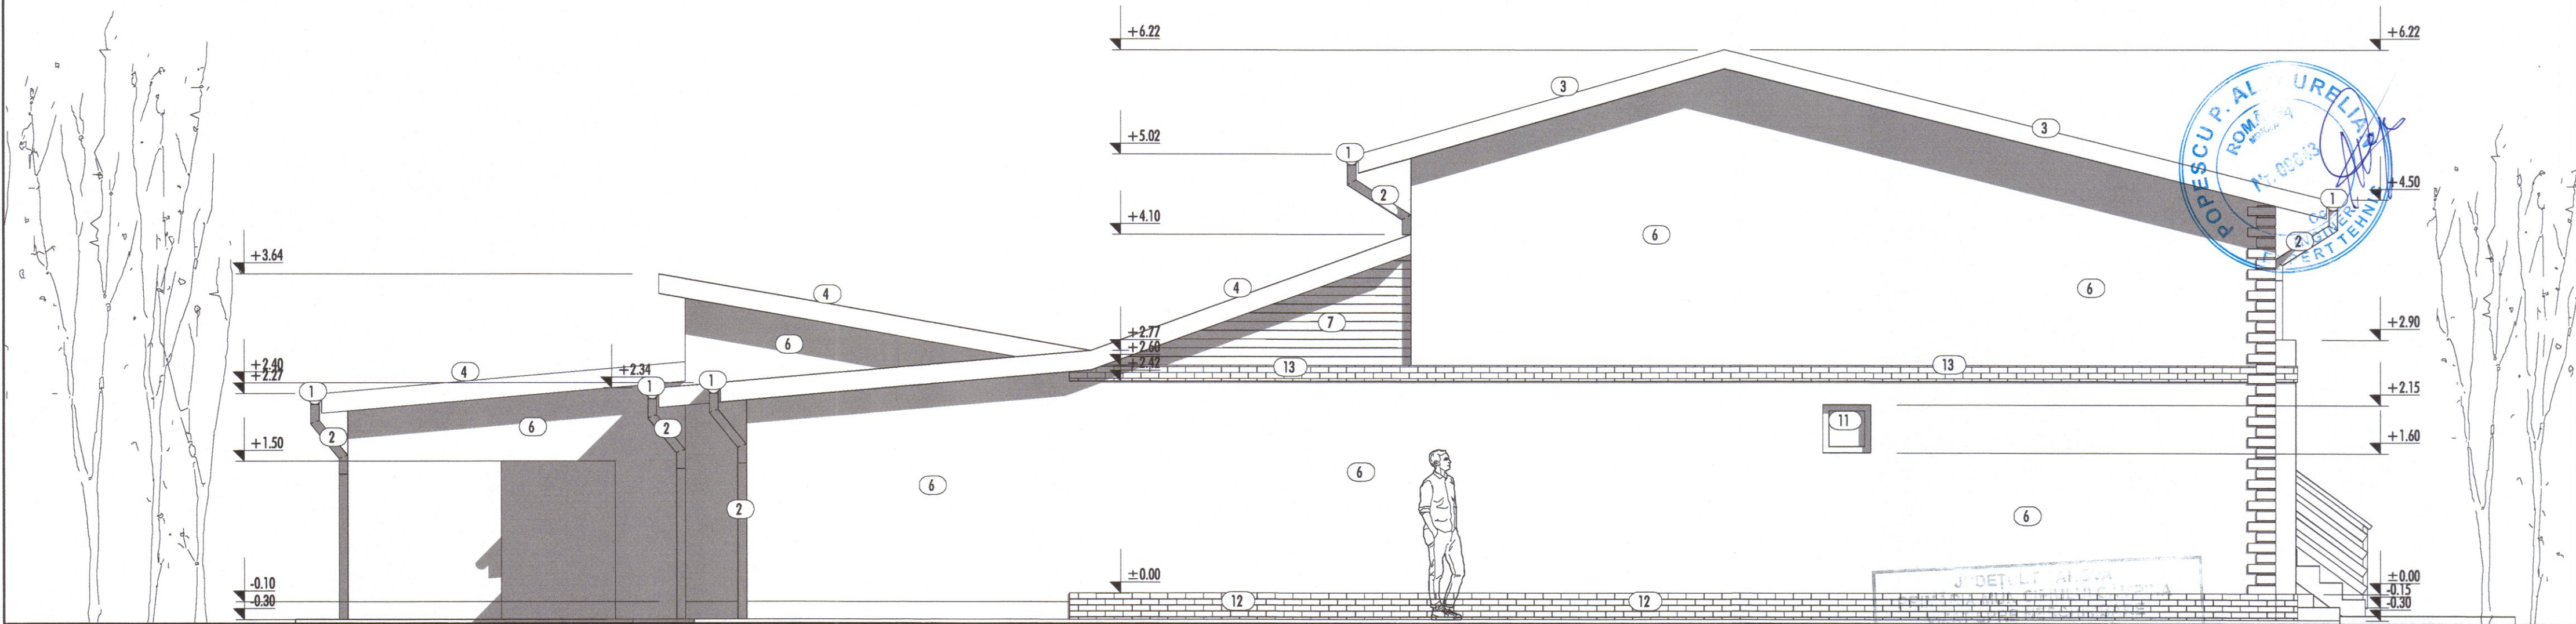

LEGENDA FINISAJE

1. JGHEAB PVC / CULOARE - BRUN
2. BURLAN PVC / CULOARE - BRUN
3. INVELITOARE TIGLA METALICA / CULOARE - BRUN
4. INVELITOARE TABLA / CULOARE - GRI
5. TENCUIALA DECORATIVA / CULOARE - CREM
6. TENCUIALA DECORATIVA / CULOARE - ALB
7. PERETE INCHIDERE LEMN / CULOARE - BRUN
8. TAMPLARIE PVC CU GEAM DUBLU TERMOIZOLANT / CULOARE - BRUN
9. TAMPLARIE PVC CU GEAM DUBLU TERMOIZOLANT / CULOARE - ALB
10. TAMPLARIE LEMN CU GEAM SIMPLU CLAR / CULOARE - ALB
11. TAMPLARIE PVC CU GEAM MAT FIX / CULOARE - ALB
12. SOCLU PLACAJ PIATRA / CULOARE - CREM
13. PLACAJ PIATRA / CULOARE - CREM
14. TREPTE BETON / CULOARE - GRI
15. BALUSTRADA METALICA, H=90CM / CULOARE - NEGRU

CARACTERISTICI STRUCTURALE
- CATEGORIA DE IMPORTANTA "D"
- CLASA DE IMPORTANTA IV
- GRAD DE REZISTENTA LA FOC "III"
- CONF. P100-1/2013: Acceleratia
Ag=0.35g; Tc=1.00sec.

VERIF. / EXPERT	NUME	SEM. NAT.	CERINTA	REFERAT / EXPERTIZA NR. / DATA	
	S.C. BONE ARCHITECTURE S.R.L. Mun. Ploiesti, P-ta. Mihai Viteazu nr. 3, Bl. 10G1, Ap. 10, Jud. Prahova CUI: 40278139, Nr. ORC: J29/2813/2018 E-mail: bone.architecture@gmail.com, Tel: +40 721 354 502			BENEFICIAR	GHITA ALIN MIHAI SI GHITA GHEORGHE
				TITLU PROIECT	SUPRAETAJARE PARTIALA LOCUINTA - LUCRARI EXECUTATE FARA AUTORIZATIE DE CONSTRUIRE
				ADRESA	MUN. CAMPINA, STR. GAROAFELOR NR. 18, JUD. PRAHOVA
				TITLU PLANSĂ	FATADA LATERALA STANGA LOCUINTA PROPUS
SPECIFICATIE	NUME	SEM. NAT.	SCARA		
SEF PROIECT	Arh. Bogdan Gabriel Neagu		1:50		
PROIECTAT	Arh. Bogdan Gabriel Neagu		DATA		
DESENAT	Arh. Bogdan Gabriel Neagu		NOI. 2022		
				PROIECT NR.	17 / 2021
				FAZA D.T.A.C.	PLANSĂ NR. A18

SUPORT TOPOGRAFIC PENTRU OBTINEREA AUTORIZATIEI DE CONSTRUIRE
SCARA 1:500

UNITATE ADMINISTRATIV TERITORIALA: CAMPINA
SECTOR CADASTRAL: INTRAVILAN
ADRESA IMOBIL: STR. GAROAFELOR, nr. 18,
T 89, Parcela 479-partial, jud. Prahova

PROPRIETARI: GHITA GHEORGHE
GHITA ALIN-MIHAI

ACTE DE PROPRIETATE: Incheiere CF

SUPRAFATA DIN ACTE: 480 mp
SUPRAFATA DIN MASURATORI: 482 mp

NUMAR CADASTRAL: 28598, in scris in cartea funciara 28598 UAT Campina


SUPRAFATA TEREN DIN MASURATORI = 482.00m²

S.C. EXISTENTA = 153.00m²
S.C.D. EXISTENTA = 153.00m²
P.O.T. EXISTENT = 31.74%
C.U.T. EXISTENT = 0.317

S.C. PROPUSA PENTRU INTRARE IN LEGALITATE = 70.34m²
S.C.D. PROPUSA PENTRU INTRARE IN LEGALITATE = 70.34m²

S.C. FINAL REZULTATA = 153.00m²
S.C.D. FINAL REZULTATA = 223.34m²

P.O.T. FINAL REZULTAT = 31.74%
C.U.T. FINAL REZULTAT = 0.463

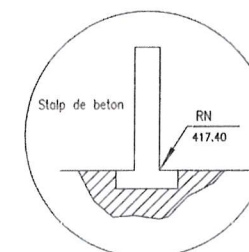


SISTEM DE PROIECTIE: STEREOGRAFIC 1970
PLAN DE REFERINTA (H): MAREA NEAGRA 1975
VIZAT CF L 50/1991 REPUBLICATA

SUPRAETAJARE CU MANSARDA PROPUSA PENTRU INTRARE IN LEGALITATE

S.c. = 70.34m²
S.c.d. = 70.34m²
H. cornisa = 5.00m
H. max = 7.00m

LOCUINTA C1 PARTER EXISTENTA

S.c. = 153.00m²
S.c.d. = 153.00m²


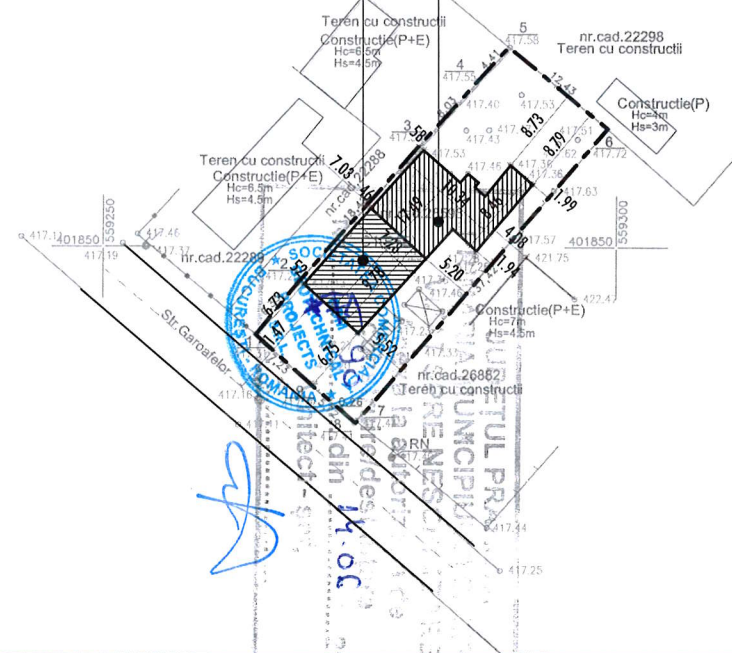


- Legenda:
- cota
 - stalp
 - contur zona de studiu
 - limita drum
 - camin
 - gard lemn
 - constructie intabulata

Mugurel
Costin
Dragusin

Digitally signed
by Mugurel-
Costin Dragusin
Date: 2021.08.20
09:50:49 +03'00'


SUSINTEZĂ				SUSINTEZĂ LEGALĂ ÎN SCOPUL OBTINERII		
VERIF. / EXPERT	NUME	SEMNAȚ.	CERINȚA	REFERAT / EXPERTIZĂ NR. / DATA		
	S.C. BONE ARCHITECTURE S.R.L. Mun. Ploiești, P-ta. Mihai Viteaz nr. 3, Bl. 10G1, Ap. 10, Jud. Prahova CUI: 40278139, Nr. ORC: J29/2813/2018 E-mail: bone.architecture@gmail.com, Tel: +40 721 354 502			BENEFICIAR	GHITA ALIN MIHAI	PROIECT NR.
				TITLU PROIECT	SUPRAETAJARE PARTIALA LOCUINTA EXISTENTA C1 PARTER CU MANSARDA - INTRARE IN LEGALITATE	16 / 2021
	SPECIFICATIE	NUME	SEMNAȚ.	ADRESA	MUN. CAMPINA, STR. GAROAFELOR NR. 18, JUD. PRAHOVA	FAZA
	SEF PROIECT	Arh. Bogdan Gabriel Neagu		SCARA	1:500	C.U.
PROIECTAT	Arh. Bogdan Gabriel Neagu		DATA	TITLU PLANSA	PLAN DE SITUATIE	PLANSĂ NR.
DESENAT	Arh. Bogdan Gabriel Neagu		AUG. 2021			A03

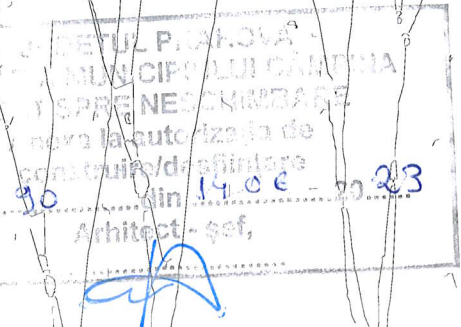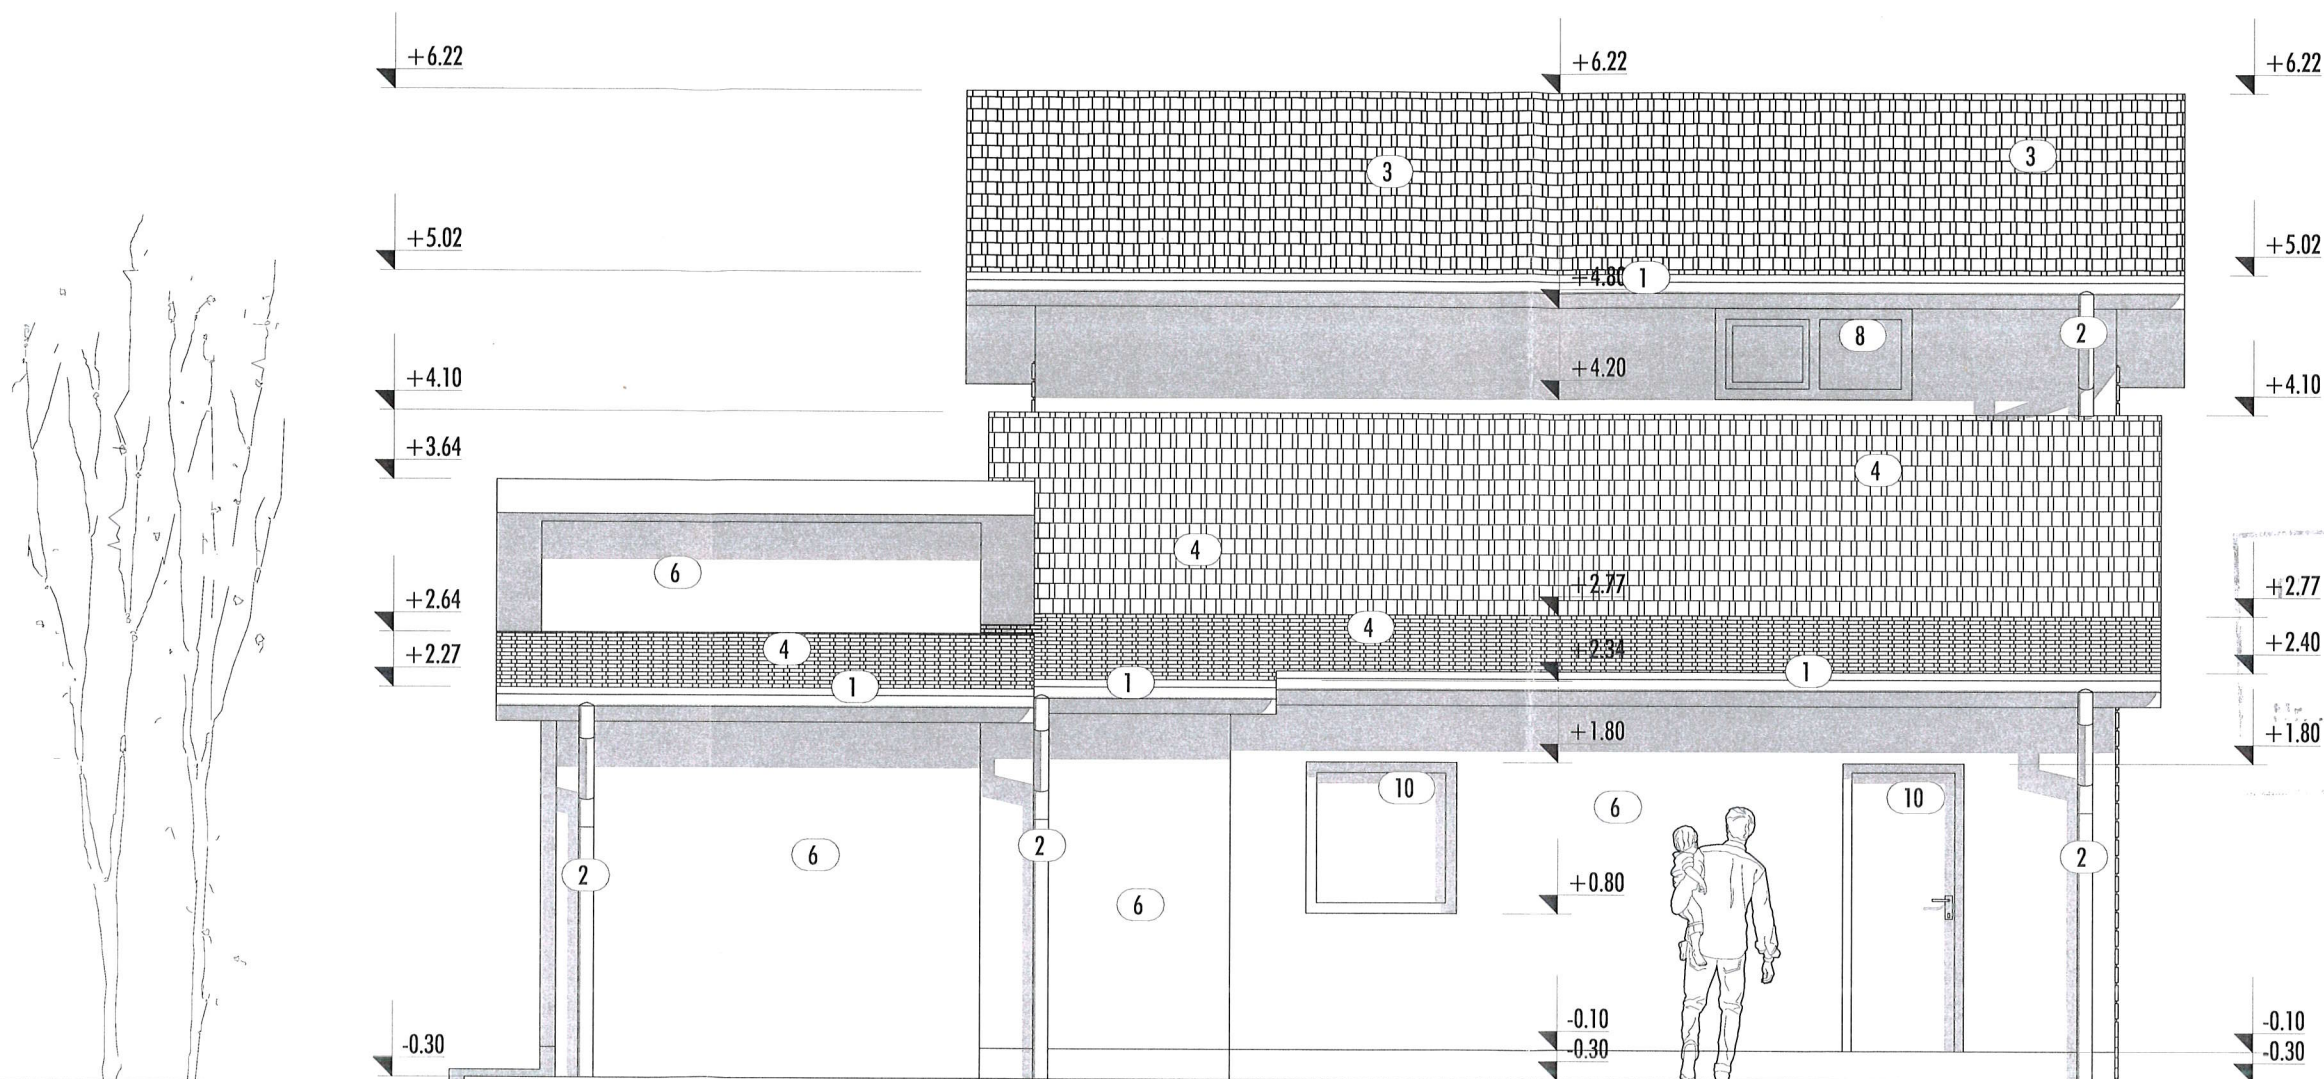


LEGENDA FINISAJE

1. JGHEAB PVC / CULOARE - BRUN
2. BURLAN PVC / CULOARE - BRUN
3. INVELITOARE TIGLA METALICA / CULOARE - BRUN
4. INVELITOARE TABLA / CULOARE - GRI
5. TENCUIALA DECORATIVA / CULOARE - CREM
6. TENCUIALA DECORATIVA / CULOARE - ALB
7. PERETE INCHIDERE LEMN / CULOARE - BRUN
8. TAMPLARIE PVC CU GEAM DUBLU TERMOIZOLANT / CULOARE - BRUN
9. TAMPLARIE PVC CU GEAM DUBLU TERMOIZOLANT / CULOARE - ALB
10. TAMPLARIE LEMN CU GEAM SIMPLU CLAR / CULOARE - ALB
11. TAMPLARIE PVC CU GEAM MAT FIX / CULOARE - ALB
12. SOCLU PLACAJ PIATRA / CULOARE - CREM
13. PLACAJ PIATRA / CULOARE - CREM
14. TREPTE BETON / CULOARE - GRI
15. BALUSTRADA METALICA, H=90CM / CULOARE - NEGRU

CARACTERISTICI STRUCTURALE
- CATEGORIA DE IMPORTANTA "D"
- CLASA DE IMPORTANTA IV
- GRAD DE REZISTENTA LA FOC "III"
- CONF. P100-1/2013: Acceleratia
Ag=0.35g; Tc=1.00sec.

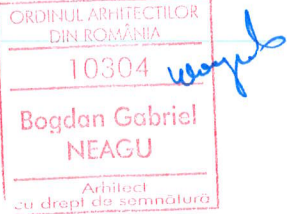


VERIF. / EXPERT	NUME	SEM NAT.	CERINTA	REFERAT / EXPERTIZA NR. / DATA	PROIECT NR.
	S.C. BONE ARCHITECTURE S.R.L. Mun. Ploiesti, P-fa. Mihai Viteazu nr. 3, Bl. 10G1, Ap. 10, Jud. Prahova CUI: 40278139, Nr. ORC: J29/2813/2018 E-mail: bone.architecture@gmail.com, Tel: +40 721 354 502			BENEFICIAR	GHITA ALIN MIHAI SI GHITA GHEORGHE
				TITLU PROIECT	SUPRAETAJARE PARTIALA LOCUINTA - LUCRARI EXECUTATE FARA AUTORIZATIE DE CONSTRUIRE
				ADRESA	MUN. CAMPINA, STR. GAROAFELOR NR. 18, JUD. PRAHOVA
				TITLU PLANSA	FATADA POSTERIOARA LOCUINTA PROPUSS
SPECIFICATIE	NUME	SEM NAT.	SCARA		
SEF PROIECT	Arh. Bogdan Gabriel Neagu		1:50		
PROIECTAT	Arh. Bogdan Gabriel Neagu		DATA		
DESENAT	Arh. Bogdan Gabriel Neagu		NOI. 2022		

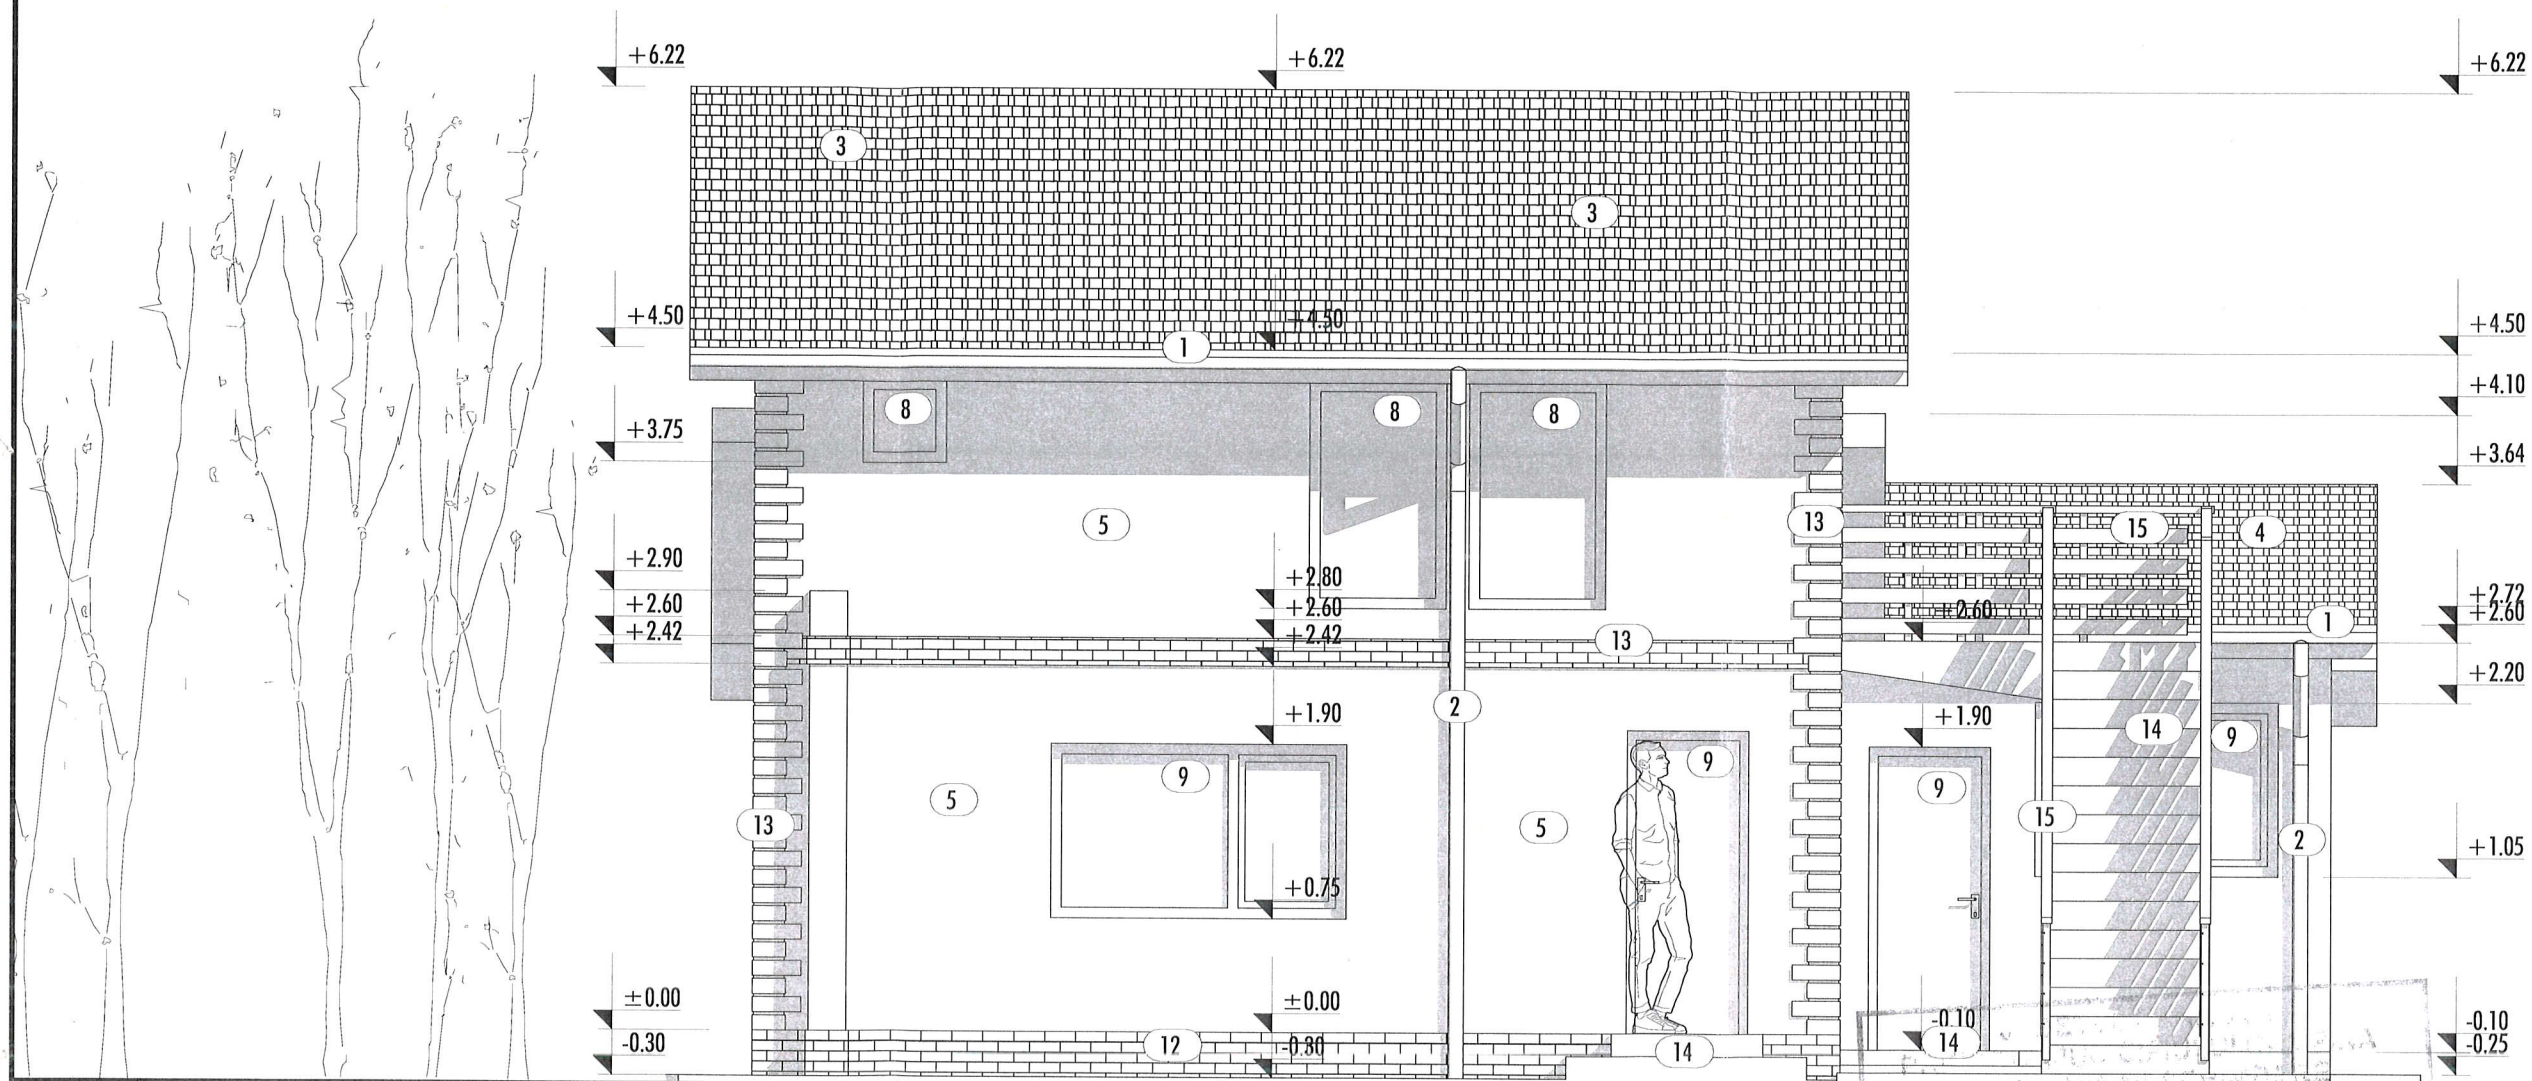

LEGENDA FINISAJE

1. JGHEAB PVC / CULOARE - BRUN
2. BURLAN PVC / CULOARE - BRUN
3. INVELITOARE TIGLA METALICA / CULOARE - BRUN
4. INVELITOARE TABLA / CULOARE - GRI
5. TENCUIALA DECORATIVA / CULOARE - CREM
6. TENCUIALA DECORATIVA / CULOARE - ALB
7. PERETE INCHIDERE LEMN / CULOARE - BRUN
8. TAMPLARIE PVC CU GEAM DUBLU TERMOIZOLANT / CULOARE - BRUN
9. TAMPLARIE PVC CU GEAM DUBLU TERMOIZOLANT / CULOARE - ALB
10. TAMPLARIE LEMN CU GEAM SIMPLU CLAR / CULOARE - ALB
11. TAMPLARIE PVC CU GEAM MAT FIX / CULOARE - ALB
12. SOCLU PLACAJ PIATRA / CULOARE - CREM
13. PLACAJ PIATRA / CULOARE - CREM
14. TREPTE BETON / CULOARE - GRI
15. BALUSTRADA METALICA, H=90CM / CULOARE - NEGRU

CARACTERISTICI STRUCTURALE
- CATEGORIA DE IMPORTANTA "D"
- CLASA DE IMPORTANTA IV
- GRAD DE REZISTENTA LA FOC "III"
- CONF. P100-1/2013: Acceleratia
 $A_g = 0.35g$; $T_c = 1.00sec$.

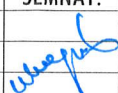VERIF. / EXPERT	NUME	SEM NAT.	CERINTA	REFERAT / EXPERTIZA NR. / DATA		
	S.C. BONE ARCHITECTURE S.R.L. Mun. Ploiesti, P-ta. Mihai Viteazu nr. 3, Bl. 10G1, Ap. 10, Jud. Prahova CUI: 40278139, Nr. ORC: J29/2813/2018 E-mail: bone.architecture@gmail.com, Tel: +40 721 354 502			BENEFICIAR	GHITA ALIN MIHAI SI GHITA GHEORGHE	PROIECT NR.
				TITLU PROIECT	SUPRAETAJARE PARTIALA LOCUINTA - LUCRARI EXECUTATE FARA AUTORIZATIE DE CONSTRUIRE	17 / 2021
SPECIFICATIE	NUME	SEM NAT.	SCARA	ADRESA	MUN. CAMPINA, STR. GAROAFELOR NR. 18, JUD. PRAHOVA	
SEF PROIECT	Arh. Bogdan Gabriel Neagu		1:50		FAZA D.T.A.C.	
PROIECTAT	Arh. Bogdan Gabriel Neagu		DATA	TITLU PLANSA	FATADA PRINCIPALA LOCUINTA PROPUS	
DESENAT	Arh. Bogdan Gabriel Neagu		NOI. 2022		PLANSĂ NR. A16	

