



HOTĂRÂRE

privind modificarea și completarea Inventarului bunurilor care aparțin domeniului public al Municipiului Câmpina, aprobat prin H.C.L. nr.99/2009 și atestat prin H.G. nr.1604/2009

Având în vedere Referatul de aprobare nr.36.403/24 august 2023 al d-lui Moldoveanu Ioan-Alin - Primarul Municipiului Câmpina, prin care propune modificarea și completarea Inventarului bunurilor care aparțin domeniului public al Municipiului Câmpina, aprobat prin H.C.L. nr.99/2009 și atestat prin H.G. nr.1604/2009;

Ținând seama de:

- raportul nr.36.587/25 august 2023, întocmit de Direcția Patrimoniu din cadrul Primăriei Municipiului Câmpina;
- raportul nr.36.588/25 august 2023, întocmit de Direcția economică din cadrul Primăriei Municipiului Câmpina;
- raportul nr.36.605/25 august 2023, întocmit de Direcția juridică din cadrul Primăriei Municipiului Câmpina;
- raportul nr.36.589/25 august 2023, întocmit de Arhitectul Șef al Municipiului Câmpina;
- raportul nr.36.590/25 august 2023, întocmit de Serviciul proiecte cu finanțare externă, relații internaționale și protocol din cadrul Primăriei Municipiului Câmpina;
- avizul Comisiei buget, finanțe, programe finanțare europeană, administrarea domeniului public și privat și agricultură din cadrul Consiliului local al Municipiului Câmpina;
- avizul Comisiei amenajarea teritoriului, urbanism, ecologie și protecția mediului din cadrul Consiliului local al Municipiului Câmpina;
- avizul Secretarului General al Municipiului Câmpina, înregistrat sub nr.36.591/25 august 2023;
- Procesul-verbal nr.35833/22 august 2023 al Comisiei speciale de inventariere a domeniului public și privat al Municipiului Câmpina;

În conformitate cu prevederile:

- art.41, alin.(5) din Legea nr.7/1996 a cadastrului și publicității imobiliare, republicată, cu modificările și completările ulterioare;
- Normelor tehnice pentru întocmirea inventarului bunurilor care alcătuiesc domeniul public și privat al comunelor, al orașelor, al municipiilor și al județelor, aprobate prin H.G. nr.392/2020;
- art.6, alin.(3) și art.30, alin.(1), lit."c" din Legea nr.24/2000 privind normele de tehnică legislativă pentru elaborarea actelor normative, republicată, cu modificările și completările ulterioare;
- art.129, alin.(1) și alin.(2), lit."c", art.286, alin.(1) și alin.(4), art.289, alin.(1)-alin.(4) și Anexa nr.4 la O.U.G. nr.57/3 iulie 2019 privind Codul administrativ, cu modificările și completările ulterioare;

În temeiul art.196, alin.(1), lit."a", coroborat cu art.139, alin.(1) și alin.(3), lit."g" din O.U.G. nr.57/3 iulie 2019 privind Codul administrativ, cu modificările și completările ulterioare,

Consiliul local al Municipiului Câmpina adoptă prezenta hotărâre.

Art.I. - Se aprobă modificarea și completarea Inventarului bunurilor care aparțin domeniului public al Municipiului Câmpina, aprobat prin H.C.L. nr.99/2009 și atestat prin H.G. nr.1604/2009, conform ANEXEI nr.1, care face parte integrantă din prezenta hotărâre.

Art.II. - Imobilele ce fac obiectul modificării și completării Inventarului bunurilor care aparțin domeniului public al Municipiului Câmpina se identifică conform ANEXELOR nr.2 - 12, care fac parte integrantă din prezenta hotărâre.

Art.III. - Imobilele menționate în prezenta hotărâre vor face obiectul actualizării inventarului domeniului public al Municipiului Câmpina, conform procedurii prevăzută de O.U.G. nr.57/2019 privind Codul administrativ, cu modificările și completările ulterioare și a Normelor tehnice pentru întocmirea inventarului bunurilor care alcătuiesc domeniul public și privat al comunelor, al orașelor, al municipiilor și al județelor, aprobate prin H.G. nr.392/2020.

Art.IV. - Prezenta hotărâre se comunică:

- Instituției Prefectului Județului Prahova;
- Primarului Municipiului Câmpina;
- Direcției economice;
- Direcției juridice;
- Direcției Patrimoniu;
- Serviciului urbanism, amenajarea teritoriului;
- Serviciul proiecte cu finanțare externă, relații internaționale și protocol.

Președinte de ședință,

Consilier

Sabo Andrei



Contrasemnează,

Secretar General,

Moldoveanu Elena

Câmpina, 31 august 2023
Nr. 151




CAPITOLUL I
A. CĂILE DE COMUNICAȚIE DIN MUNICIPIUL CÂMPINA
(bulevarde , străzi , șosele , drumuri , alei etc.)
MENȚIONATE PE CARTIERE

SECȚIUNEA I BUNURI IMOBILE						
Nr. Crt.	Codul de clasificare	Denumirea bunului	Elemente de identificare	Anul dobândirii sau dării în folosință	Valoarea de inventar	Situația juridică actuală
260	1.3.7.3. 1.3.7.2.	Str. Democrației	Drum public betonat, înfundat, format din strada Al. I. Cuza 0 – 0,209 km S = 2368 mp, l medie = 10.0 m, cu următoarele vecinătăți: Nord – Str. Al. I. Cuza Est - proprietăți particulare; Sud - proprietăți particulare; Vest - proprietăți particulare	1976	995064,12	HG nr. 1604 / 2009

CAPITOLUL III
SISTEME DE INFRASTRUCTURĂ PRIVIND ADMINISTRAREA DOMENIULUI PUBLIC, CU TERENURILE AFERENTE


L. SCUARURI ȘI TERENURI AFERENTE BLOCURILOR

SECȚIUNEA I
BUNURI IMOBILE

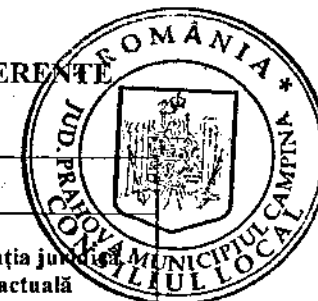

Nr. Crt.	Codul de clasificare	Denumirea bunului	Elemente de identificare	Anul dobândirii sau dării în folosință	Valoarea de inventar	Situația juridică actuală
31	1.1.5.1. 2.4.2.10.	Str. 1 Mai, F.N.	Suprafață teren = 3.638,00 mp Adresa: Str. 1 Mai, F.N., Tarla 83, Parcela Cc 886. Vecinătăți: Nord: Str. 1 Mai Sud: proprietăți particulare Est: proprietăți particulare Vest: proprietăți particulare Reprezintă căi de acces, parcuri, spații verzi și zonă aferentă bloc B10 și bloc B27.	1967	Se va reevalua	HG nr. 1604 / 2009
****	*****	*****	*****	****	****	****
111	1.1.5.1. 2.4.2.10.	Str. Orizontului, F.N.	Suprafață teren = 1.705,00 mp Adresa: Str. Orizontului, F.N., Tarla 83, Parcela Cc 726/1 Vecinătăți: Nord: Municipiul Câmpina, domeniul public Sud: Str. Orizontului Est: Municipiul Câmpina, domeniul public Vest: Municipiul Câmpina, domeniul public Reprezintă căi de acces, spații verzi.	1972	Se va reevalua	HG nr. 1604 / 2009
****	*****	*****	*****	****	****	****
182	1.1.5.1. 2.4.2.10.	B-dul Nicolae Bălcescu, F.N.	Suprafață teren = 1.749,00 mp Adresa: B-dul Nicolae Bălcescu, F.N., Tarla 83, Parcela Cc 687. Vecinătăți: Nord: Municipiul Câmpina, domeniul public Sud: proprietate particulară Est: proprietate particulară Vest: proprietate particulară Reprezintă căi de acces, parcuri, spații verzi și zonă aferentă bloc B48 și bloc 48B.	1989	Se va reevalua	Anexa nr.4 la O.U.G. nr.57/2019

183	1.1.5.1. 2.4.2.10.	B-dul Nicolae Bălcescu, F.N.	Suprafață teren = 2.748,00 mp Adresa: B-dul Nicolae Bălcescu, F.N., Tarla 83, Parcela Cc 687. Vecinătăți: Nord: Municipiul Câmpina, domeniul public Sud: proprietate particulară Est: proprietate particulară Vest: B-dul Nicolae Bălcescu Reprezintă căi de acces, spații verzi.	1989	Se va reevalua	Anexa nr. 5 la O.U.G. nr.57/2019
184	1.1.5.1. 2.4.2.10.	Str. Ecaterina Teodorescu, F.N.	Suprafață teren = 6.106,00 mp Adresa: Str. Ecaterina Teodorescu, F.N., Tarla 83, Parcelele A272, Cc 273, A 274, Cc 275 și Cat 277. Vecinătăți: Nord: proprietăți particulare Sud: Municipiul Câmpina, domeniul public Est: proprietate particulară Vest: Str. Ecaterina Teodorescu Reprezintă căi de acces, spații verzi și parcuri.	1986	Se va reevalua	Anexa nr.4 la O.U.G. nr.57/2019
185	1.1.5.1. 2.4.2.10.	Str. Milcovului, F.N.	Suprafață teren = 1.785,00 mp Adresa: Str. Milcovului, F.N., Tarla 83, Parcela Cc 112 Vecinătăți: Nord: Municipiul Câmpina, domeniul public Sud: proprietăți particulare Est: proprietăți particulare Vest: proprietăți particulare Reprezintă căi de acces, spații verzi și parcuri.	1970	Se va reevalua	Anexa nr.4 la O.U.G. nr.57/2019
186	1.1.5.1. 2.4.2.10.	Str. Milcovului, F.N.	Suprafață teren = 1.837,00 mp Adresa: Str. Milcovului, F.N., Tarla 83, Parcela Cc 112 Vecinătăți: Nord: Municipiul Câmpina, domeniul public Sud: proprietăți particulare Est: proprietăți particulare Vest: proprietăți particulare Reprezintă căi de acces, spații verzi și parcuri.	1970	Se va reevalua	Anexa nr.4 la O.U.G. nr.57/2019

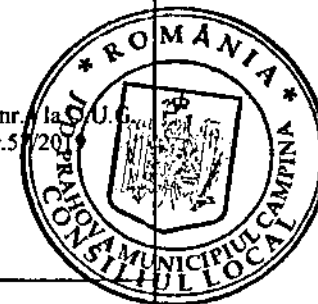

187	1.1.5.1. 2.4.2.10.	Str. 1 Decembrie 1918, F.N.	Suprafață teren = 1.673,00 mp Adresa: Str. 1 Decembrie 1918, F.N., Tarla 83, Parcela Cc 971, Cc 972 Vecinătăți: Nord: proprietăți particulare Sud: proprietăți particulare Est: proprietăți particulare Vest: Str. 1 Decembrie Reprezintă căi de acces, spații verzi și parări.	1994	Se va reevalua	Anexa nr.4 la O.U.G. nr.57/2019
188	1.1.5.1. 2.4.2.10.	B-dul Nicolae Bălcescu, F.N.	Suprafață teren = 1.618,00 mp Adresa: B-dul Nicolae Bălcescu, F.N., Tarla 83, Parcela Cc 687 Vecinătăți: Nord: proprietate particulară Sud: Municipiul Câmpina, domeniul public Est: proprietate particulară și Municipiul Câmpina, domeniul public Vest: proprietate particulară Reprezintă căi de acces, spații verzi.	1989	Se va reevalua	Anexa nr.4 la O.U.G. nr.57/2019
189	1.1.5.1. 2.4.2.10.	Str. Orizontului, F.N.	Suprafață teren = 2.743,00 mp Adresa: Str. Orizontului, F.N., Tarla 83, Parcela Cc 726/1 Vecinătăți: Nord: Municipiul Câmpina, domeniul public Sud: Str. Orizontului Est: Municipiul Câmpina, domeniul public, proprietăți particulare Vest: Municipiul Câmpina, domeniul public Reprezintă căi de acces, spații verzi.	1972	Se va reevalua	Anexa nr.4 la O.U.G. nr.57/2019




Plan de amplasament si delimitare a imobilului

Anexa nr. 16

Scara 1 : 1000

Nr. Cadastral	Suprafata masurata	Adresa imobilului
	2368 mp	Mun. Campina, Str. Democratiei, Tarla 83, Parcelele Cc 323 si Cc 324, Jud. Prahova
Carte funciara nr.	Unitate Administrativ Teritoriala (UAT)	
	Campina - Intravilan	

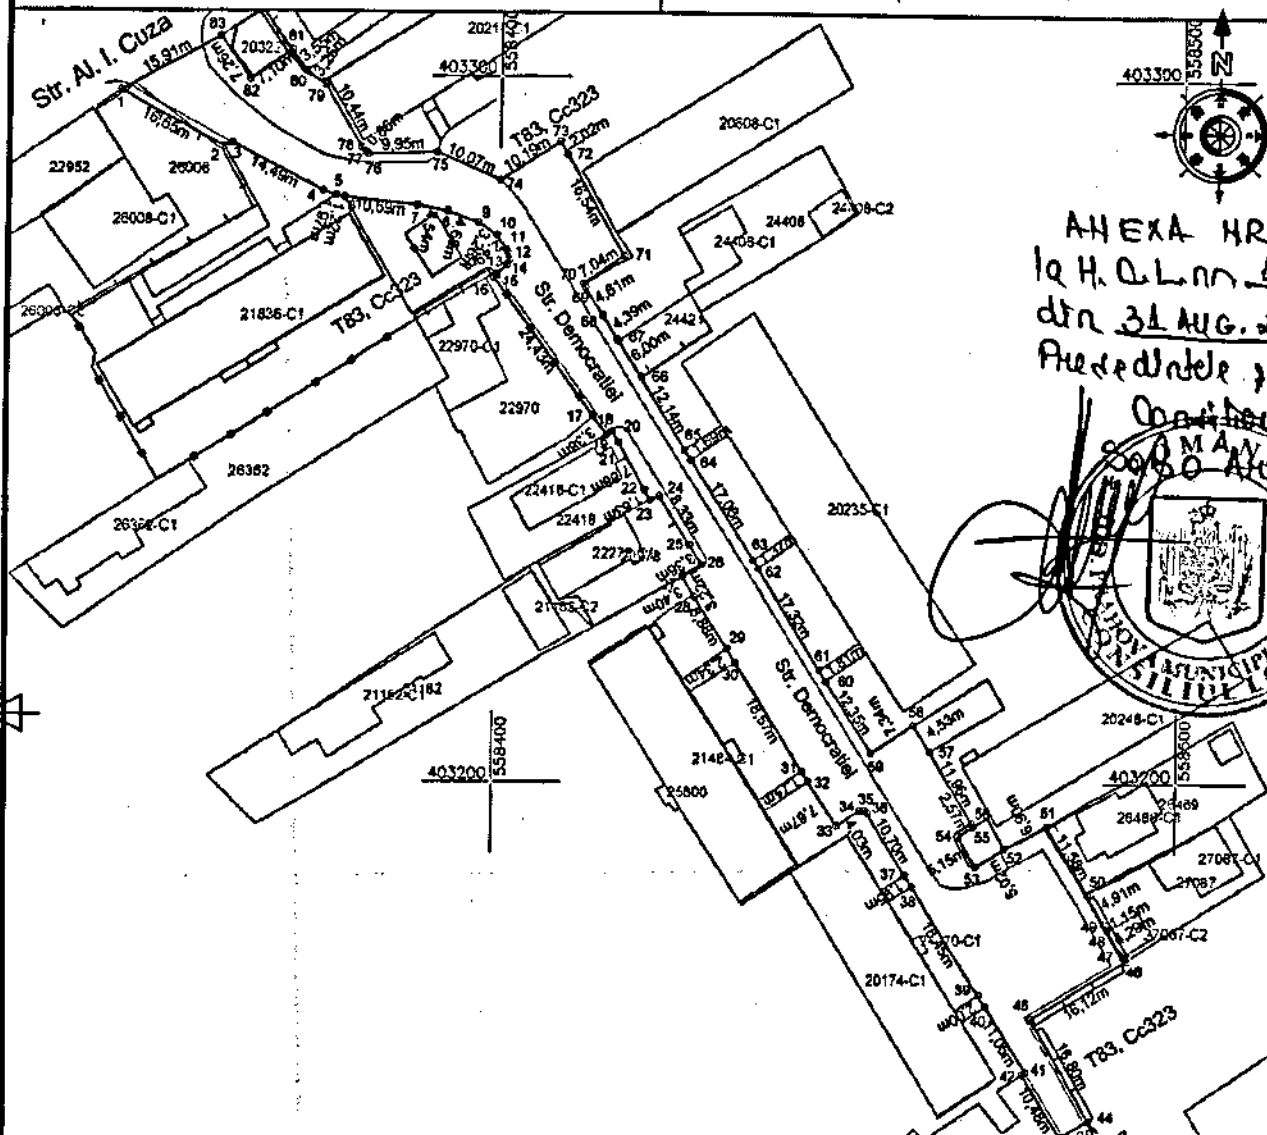

Nr. Parcela	Categoria de folosinta	Suprafata (mp)	Mentiuni
1	Dr	2368	Teren imprejmuit partial. Proprietar: Municipiul Campina domeniul public.
TOTAL		2368	
COD constructie	Destinatia	Suprafata construita la sol (mp)	Mentiuni

Suprafata totala masurata a imobilului = 2368 mp

Executant: STEREOGIS PROIECT SRL (RO - BJ -2510)

Prin: Ing. Ion Gheorghescu (RO - BF -2514)

Confirm executarea masuratorilor la teren, corectitudinea
intocmirii documentatiei cadastrale si corespondenta acesteia
cu realitatea din teren

Semnatura si stampila

GHEORGHESCU

ION

Data: Mai 2023

Digitally signed by GHEORGHESCU ION
DN: cn=GHEORGHESCU ION, o=GHEORGHESCU
GHEORGHESCU ION, serialNumber=20050625GHEORGHESCU ION
Date: 2023.05.31 08:43:32 +0300

Inspector:

Confirmam introducerea imobilului in baza de date integrata si
atribuirea numerului cadastral

Semnatura si parafa

Data:



Stampila BCPI

Plan de amplasament si delimitare a imobilului

Anexa nr. 16

SCARA 1 : 500

Nr. Cadastral	Suprafata masurata	Adresa imobilului
	3638 mp	Mun. Campina, Str. 1 Mai, F.N., Taria 83, Parcelele Cc 888, Cc 887, Jud. Prahova
Nr. Cartea funciara		Unitate Administrativ Teritoriala
		Municipiul Campina - Intravilan

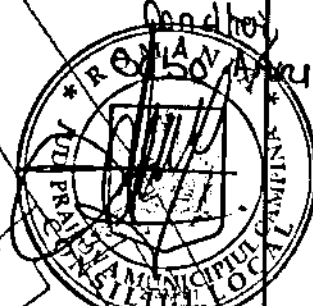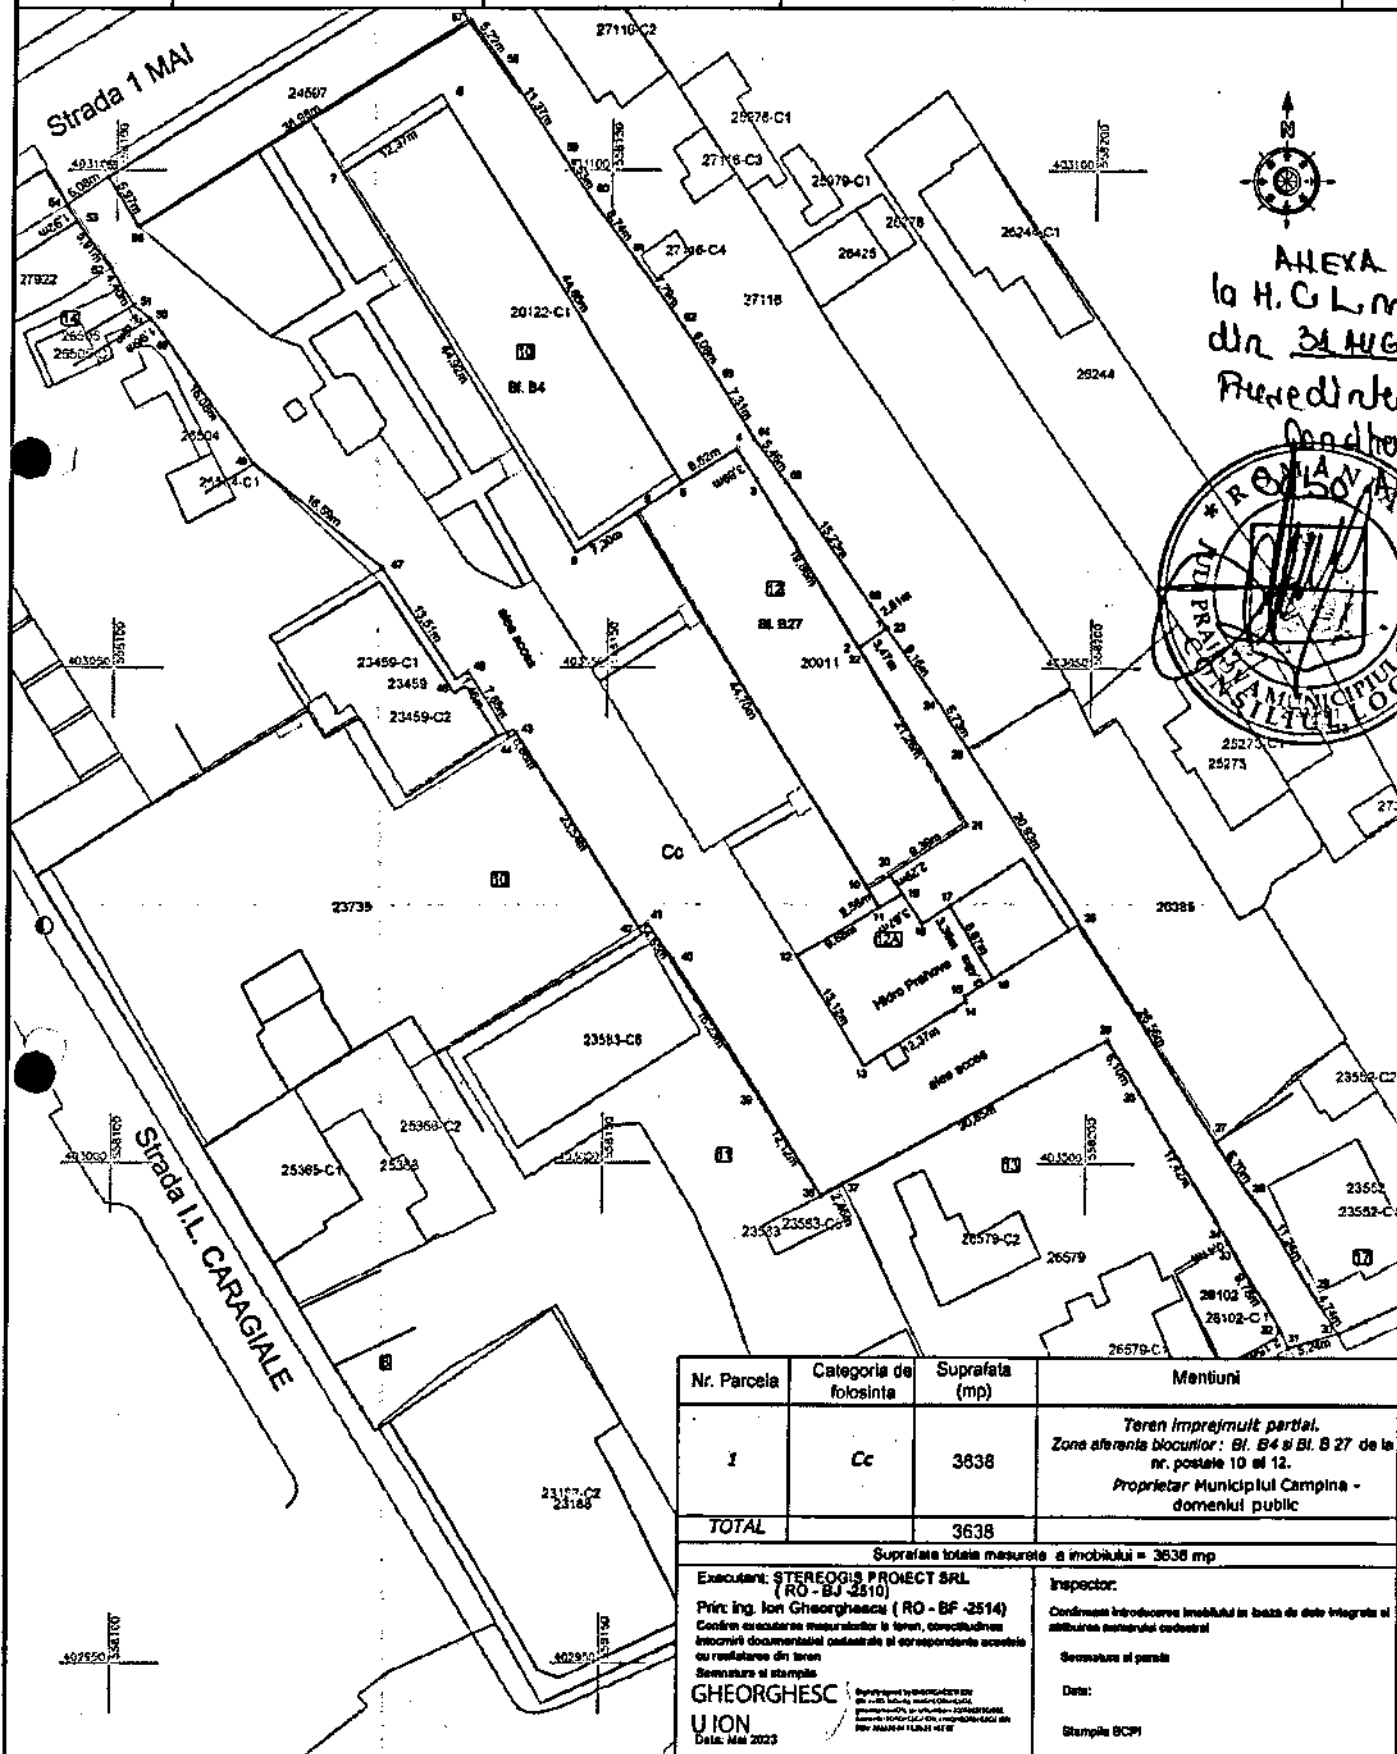

ANEXA NR. 3
la H.C.L.M. 151
din 31 AUG 2023
Preedinte de sedinta
Gandhoy

Nr. Parcela	Categoria de folosinta	Suprafata (mp)	Mentii
1	Cc	3638	Teren imprejmuit partial. Zona aferenta blocurilor: Bl. B4 si Bl. B 27 de la nr. postale 10 si 12. Proprietar Municipiul Campina - domeniul public
TOTAL		3638	
Suprafata totala masurata a imobilului = 3638 mp			
Executant: STEREOGIS PROIECT SRL (RO - BJ 2510)		Inspector:	
Prin ing. Ion Gheorghescu (RO - BF 2514)		Confirmarea introducerii imobilului in baza de date integrata si	
Confermarea documentelor cadastrale si teren, corectitudinea		atribuirii numerelor cadastrale	
Inscrierea documentelor cadastrale si teren, corectitudinea		Semnatura si stampila	
GHEORGHESCU		Data:	
UION		Stampila BCPI	
Data: Mai 2023			


Plan de amplasament si delimitare a imobilului

Anexa nr. 16

Scara 1 : 500

ANEXA NR. 4
154

Nr. Cadastral	Suprafata masurata	Adresa imobilului
	1705 mp	Mun. Campina, Str. Orizontului, F.N., Tarla 83, Parcela Cc 726/1, Jud. Prahova din 31 AUG 2023
Carte funciara nr.	Unitate Administrativ Teritoriala (UAT) Prahova	
	Campina - Intravilan	

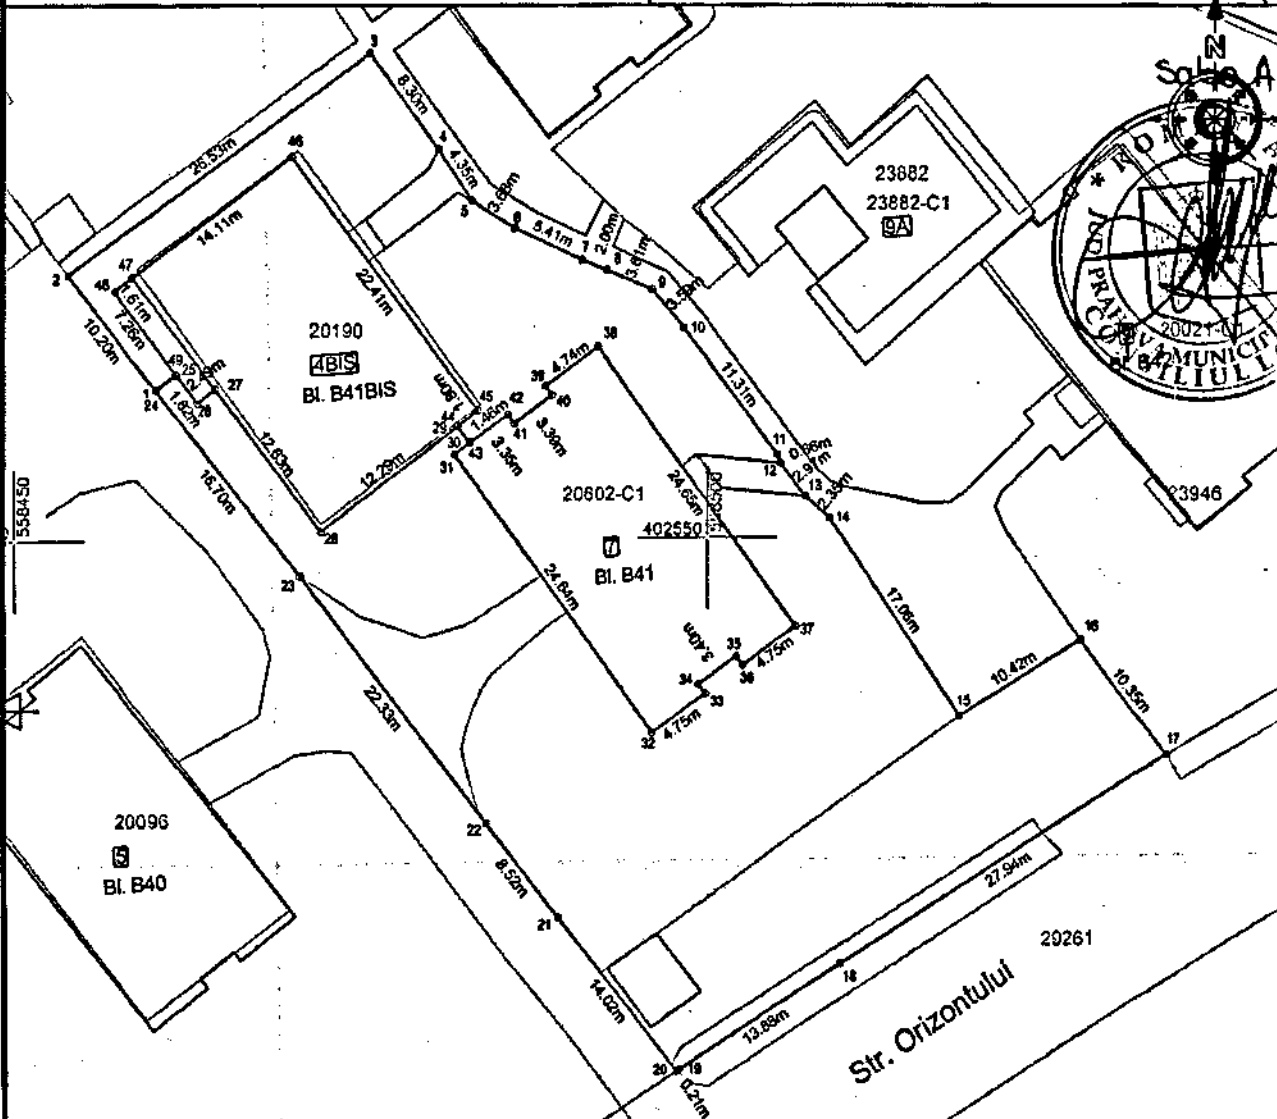

Nr. Parcela	Categoria de folosinta	Suprafata (mp)	Mentiuni
I	Cc	1705	Teren imprejmuit partial. Zona aferenta blocurilor : BI. B41 si BI. B41BIS de la nr. postale 7 si 4BIS Proprietar: Municipiul Campina domeniul public.
TOTAL		1705	
COD constructie	Destinatia	Suprafata construita la sol (mp)	Mentiuni

Suprafata totala masurata a imobilului = 1705 mp

Executant: STEREOGIS PROIECT SRL (RO - BJ -2510)
Print: Ing. Ion Gheorghescu (RO - BF -2514)
Confirm executarea masuratorilor la teren, corectitudinea
Intocmirii documentatiei cadastrale si corespondenta acesteia
cu realitatea din teren

Semnatura si stampila

GHEORGHESCU

ION

Data: Mai 2023

Digitally signed by GHEORGHESCU ION
DN: cn=ION, o=Dacia, st=GHEORGHESCU,
givenName=ION, serialNumber=200906245G203,
name=GHEORGHESCU ION, cn=GHEORGHESCU ION
Date: 2023.05.03 15:01:06 +E0300

Inspector:

Confirmam introducerea imobilului in baza de date integrata si
atribuirea numarului cadastral


Semnatura si parafa

Data:

Stampila BCPI

210x297

Plan de amplasament si delimitare a imobilului			Anexa nr. 16
Scara 1 : 500			
Nr. Cadastral	Suprafata masurata	Adresa imobilului	
	1749 mp	Mun. Campina, B-dul Nicolae Balcescu, F.N., Tarla 83, Parcela Cc 687, Jud. Prahova	
Carte funciara nr.		Unitate Administrativ Teritoriala (UAT)	
		Campina - Intravilan	

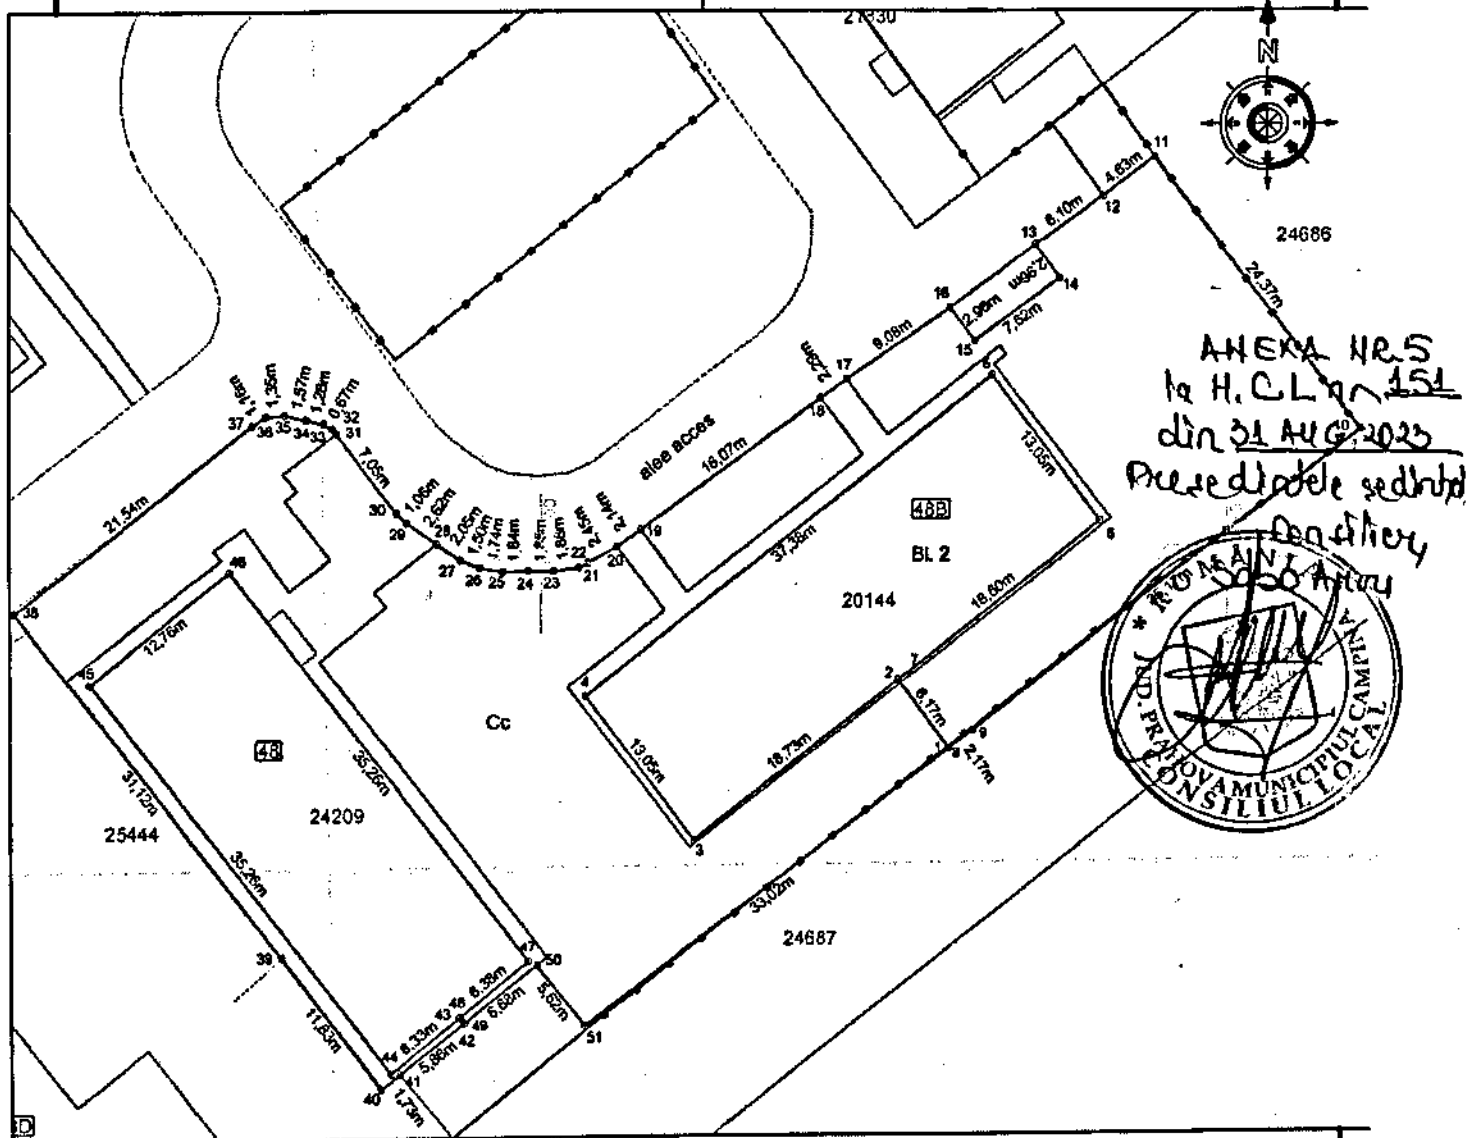

Nr. Parcela	Categoria de folosinta	Suprafata (mp)	Mentii
1	Cc	1749	Teren imprejmuit partial. Zona aferenta blocurilor: Bl. 2 de la nr. postale 48B si 48 Proprietar: Municipiul Campina domeniul public.
TOTAL		1749	
COD constructie	Destinatia	Suprafata construita la sol (mp)	Mentii
Suprafata totala masurata a imobilului = 1749 mp			
Executant: STEREOGIS PROIECT SRL (RO - BJ -2510) Prin: Ing. Ion Gheorghescu (RO - BF -2514) Confirm executarea masuratorilor la teren, corectitudinea intocmirii documentatiei cadastrale si corespondenta acesteia cu realitatea din teren		Inspector: Confirmam introducerea imobilului in baza de date Integrata si atribuirea numarului cadastral	
Semnatura si stampila GHEORGHESCU ION Data: Mai 2023		Semnatura si parafa Data: Stampila BCPI	

ANEXA NR. 6
la H.C. L. nr. 151
din 31 AUG. 2023



Plan de amplasament si delimitare a imobilului

SCARA 1 : 500

Anexa nr. 16

Nr. Cadastral	Suprafata masurata	Adresa imobilului
	2748 mp	Mun. Campina, B-dul Nicolae Balcescu, FN, Taria 83, Parcela Cc 687, Jud. Prahova
Nr. Cartea funciara		Unitate Administrativ Teritoriala Municipiul Campina - Intravilan

Prezedintele sedintei,
Consilier
Sabo Anghel

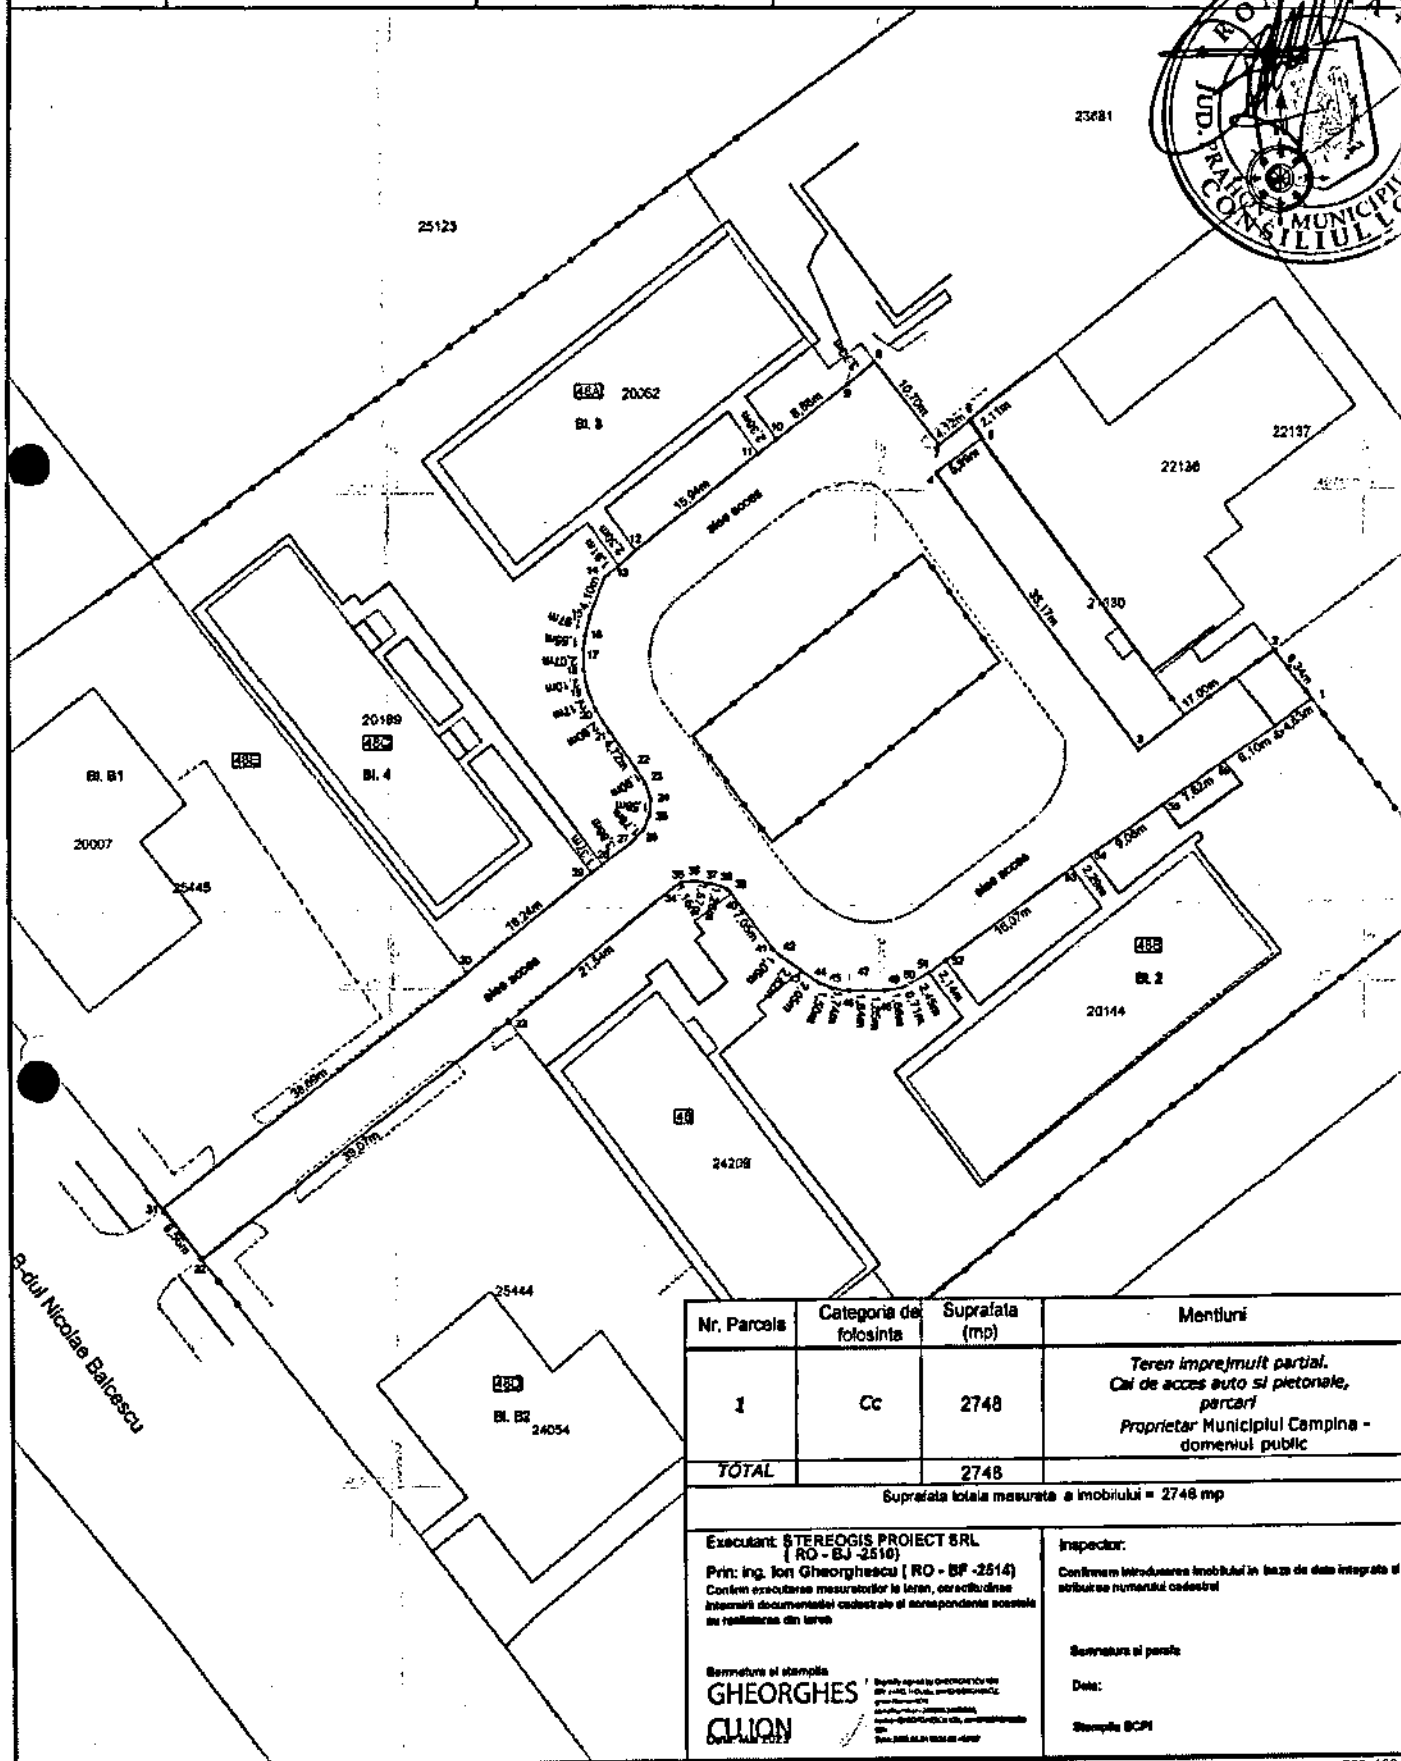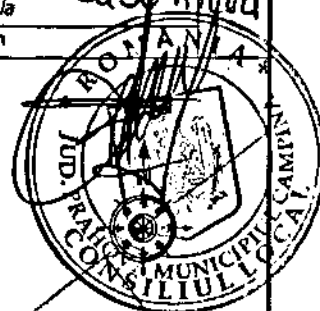

Nr. Parcela	Categoria de folosinta	Suprafata (mp)	Mentii
1	Cc	2748	Teren imprejmuit partial. Cai de acces auto si pietonale, parcari Proprietar Municipiul Campina - domeniul public
TOTAL		2748	

Suprafata totala masurata a imobilului = 2748 mp

Executant: STEREOGIS PROIECT SRL
(RO - BJ - 2510)

Prin: ing. Ion Gheorghescu (RO - BF - 2514)
Conferm executarea masuratorilor la teren, corectitudinea
informatiilor documentelor cadastrale si corespondenta acestora
cu realitatea din teren

Semnatura si stampila
GHEORGHESCU
CLUON

Inspector:

Confirmarea intravederii imobilului in baza de date integrate si
atribuirea numarului cadastral

Semnatura si paraf

Data:


Stampila BCPI

Plan de amplasament si delimitare a imobilului



Anexa nr. 16

Scara 1 : 1000

Nr. Cadastral	Suprafata masurata	Adresa imobilului
	6106 mp	Mun. Campina, Str. Ecaterina Teodoroiu, F.N., Tarla 83, Parcelele A272, Cc 273, A274, Cc 275 si Cat 277, Jud. Prahova
Carte funciara nr.		Unitate Administrativ Teritoriala (UAT)
		Campina - Intravilan

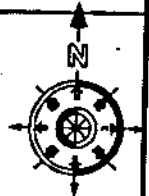

ANEXA NR. 7
la H. G. L. nr. 151
din 31 AUG. 2020
Preedinte de sedinta,

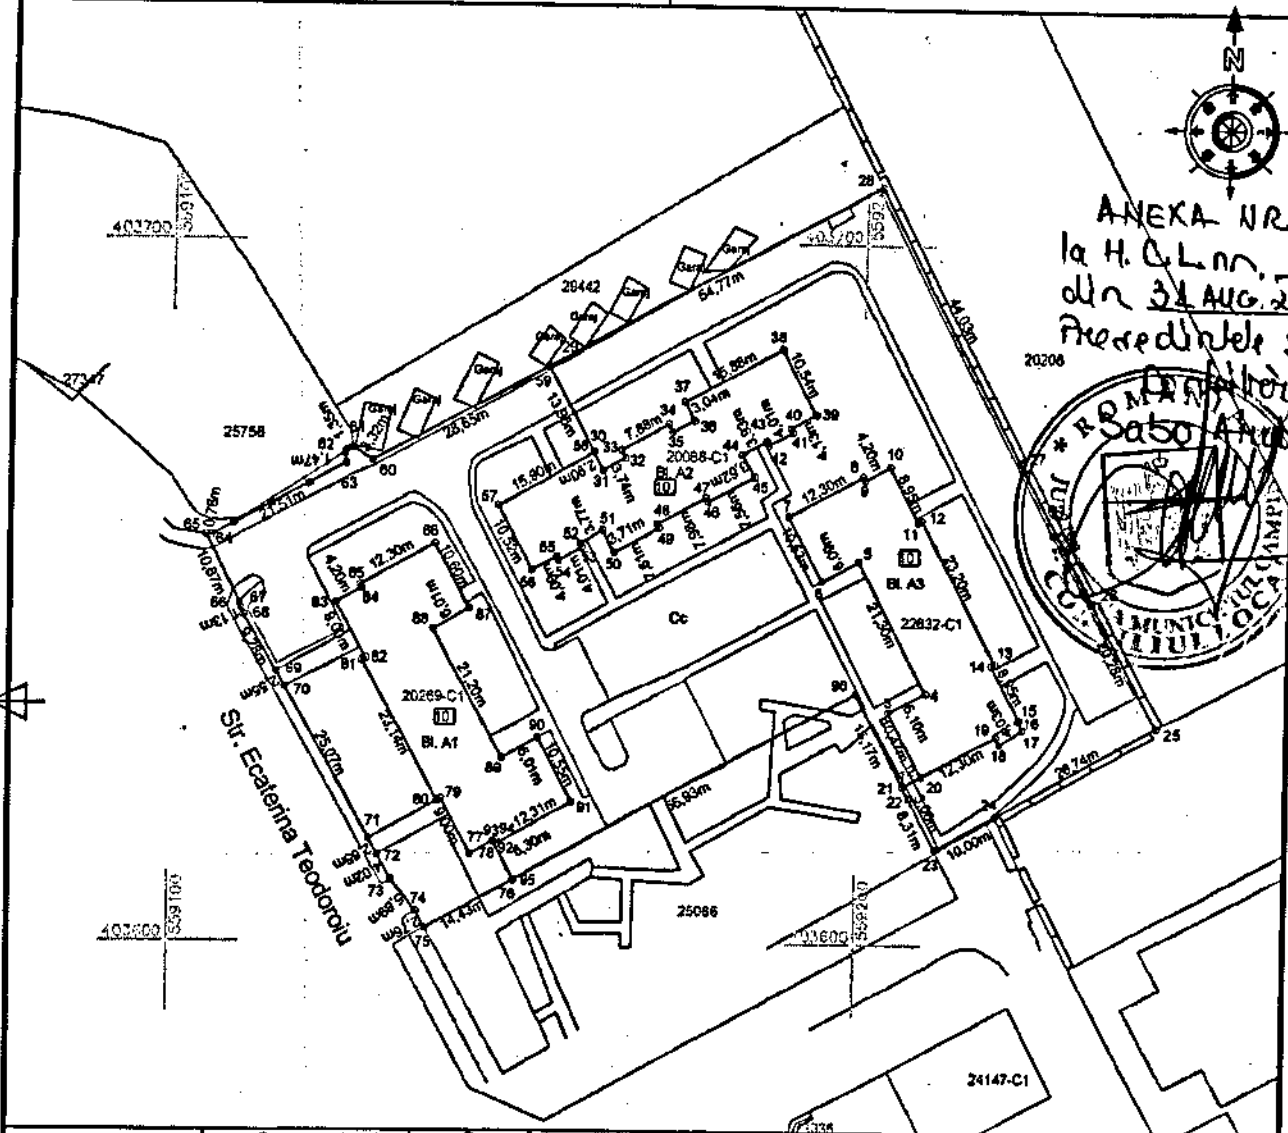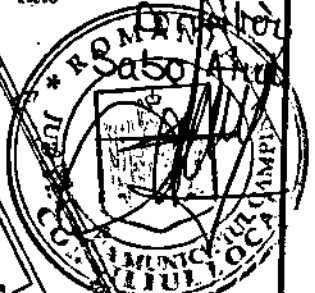

Nr. Parcela	Categoria de folosinta	Suprafata (mp)	Mentiiuni
1	Cc	6106	Teren imprejmuit partial. Zona aferenta blocurilor: Bl. A1, Bl. A2, si Bl. A3 de la nr. postal 10. Proprietar: Municipiul Campina domeniul public.
TOTAL		6106	
COD constructie	Destinatia	Suprafata construita la sol (mp)	Mentiiuni

Suprafata totala masurata a imobilului = 6106 mp

Executant: STEREOGIS PROIECT SRL (RO - BJ -2510)
Prin: Ing. Ion Gheorghescu (RO - BF -2514)

Confirm executarea masuratorilor la teren, corectitudinea
intocmirii documentatiei cadastrale si corespondenta acesteia
cu realitatea din teren

Semnatura si stampila

GHEORGHESCU
ION

Digitally signed by GHEORGHESCU ION
DN: cn=GHEORGHESCU ION, o=Municipiul Campina, ou=RO, email=gheorghescu.ion@campina.ro, c=RO
Date: 2023.08.30 14:41:23 +03'00'

Data: Mai 2023

Inspector:

Confirmam introducerea imobilului in baza de date integrata si
atribuirea numarului cadastral

Semnatura si parafa

Data:


Stampila BCPI

Plan de amplasament si delimitare a imobilului


Anexa nr. 16

Scara 1 : 500

Nr. Cadastral	Suprafata masurata	Adresa imobilului
	1785 mp	Mun. Campina, Str. Milcovului, F.N., Tarla 83, Parcela Cc 112, Jud. Prahova
Carte funciara nr.		Unitate Administrativ Teritoriala (UAT)
		Campina - Intravilan

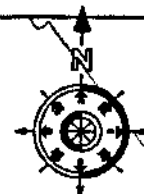

ANEXA NR. 8
la H.C.L nr 154
din 31 AUG 2023
Președintele
sedintei
Consiliului
Local

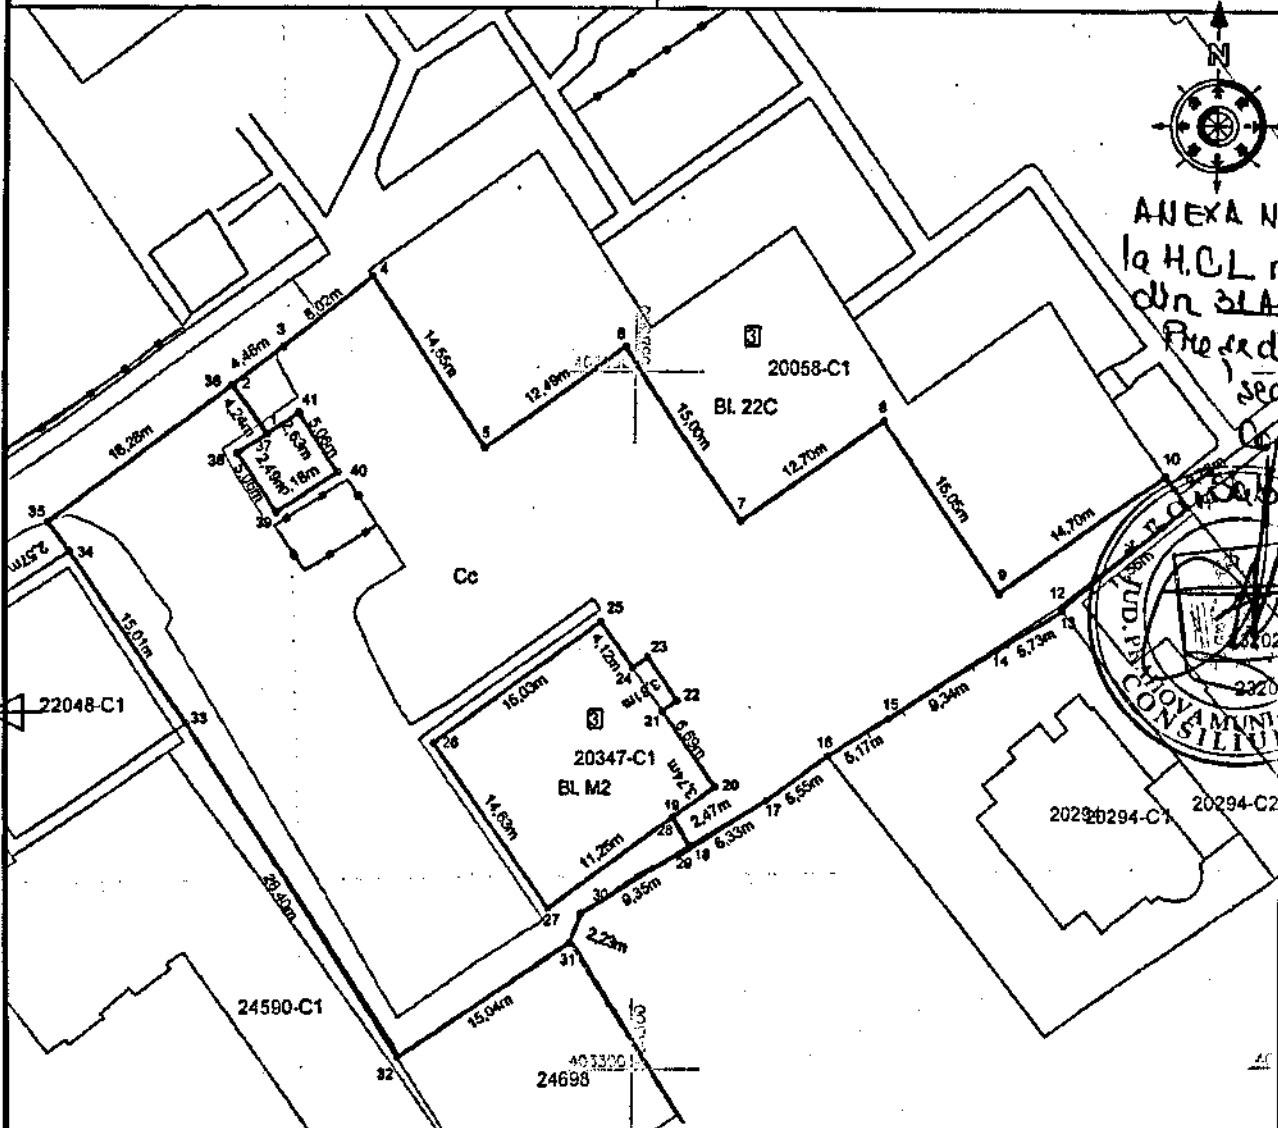

Nr. Parcela	Categoria de folosinta	Suprafata (mp)	Mentuni
1	Cc	1785	Teren imprejmuit partial. Zona aferenta blocurilor Bl. 22C si Bl. M2 de la nr. postal 3. Proprietar: Municipiul Campina domeniul public.
TOTAL		1785	
COD constructie	Destinatia	Suprafata construita la sol (mp)	Mentuni

Suprafata totala masurata a imobilului = 1785 mp

Executant: STEREOGIS PROIECT SRL (RO - BJ -2510)

Prin: Ing. Ion Gheorghescu (RO - BF -2514)

Confirm executarea masuratorilor la teren, corectitudinea
intocmirii documentatiei cadastrale si corespondenta acesteia
cu realitatea din teren

Semnatura si stampila

GHEORGHESCU ION

Digitally signed by GHEORGHESCU ION
DN: cn=ION, o=Doru, email=gheorghescu.ion@sterogis.ro, serial=20230831, c=RO
Date: 2023.08.31 09:42:25 +0300

Data: Mai 2023

Inspector:

Confirmam introducerea imobilului in baza de date integrata si
atribuirea numarului cadastral

Semnatura si parafa

Data:


Stampila BCPI

Plan de amplasament si delimitare a imobilului

Anexa nr. 16

Scara 1 : 500

Nr. Cadastral	Suprafata masurata	Adresa imobilului
	1837 mp	Mun. Campina, Str. Milcovului , F.N., Tarla 83, Parcela Cc 112, Jud. Prahova
Carte funciara nr.	Unitate Administrativ Teritoriala (UAT)	
	Campina - Intravilan	

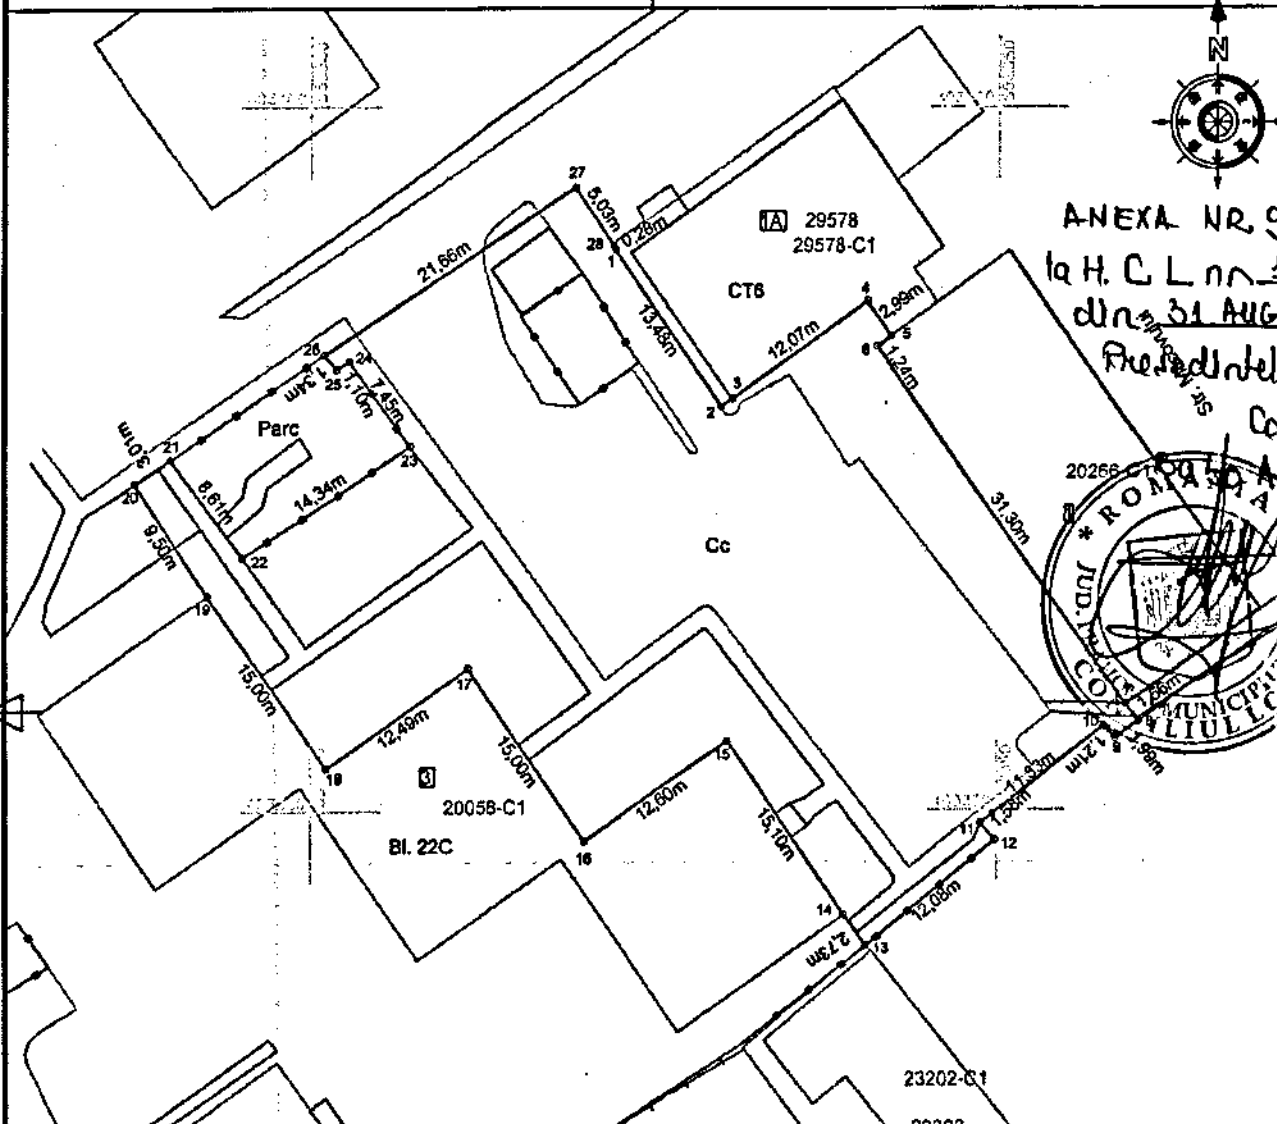


ANEXA NR. 9

la H. C. L. nr. 151

din 31 AUG 2023

Presedintele sedintei,
Con Alde,

20266

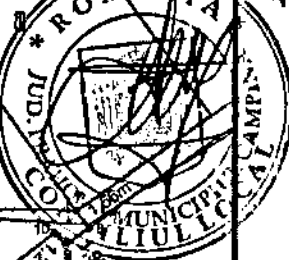

Nr. Parcela	Categoria de folosinta	Suprafata (mp)	Mentiuni
1	Cc	1837	Teren imprejmuit partial. Zona aferenta blocului Bl. 22C de la nr. postal 3. Proprietar: Municipiul Campina domeniul public.
TOTAL		1837	
COD constructie	Destinatia	Suprafata construita la sol (mp)	Mentiuni

Suprafata totala masurata a imobilului = 1837 mp

Executant: STEREOGIS PROIECT SRL (RO - BJ -2510)

Prin: Ing. Ion Gheorghescu (RO - BF -2514)

Confirm executarea masuratorilor la teren, corectitudinea
intocmirii documentatiei cadastrale si corespondenta acestora
cu realitatea din teren

Semnatura si stampila

GHEORGHESCU
ION

Data: Iunie 2023

Inspector:

Confirmam introducerea imobilului in baza de date integrata si
atribuirea numarului cadastral

Semnatura si parafa

Data:

Stampila BCPI

ANEXA NR. 10
la H.C.L.m. 151
din 31 AUG. 2023


Plan de amplasament si delimitare a imobilului

Scara 1 : 500

Anexa nr. 16

Procedințele secundare,
Consiliu

Nr. Cadastral	Suprafata masurata	Adresa imobilului
	1673 mp	Mun. Campina, Str. 1 Decembrie 1918, F.N., Parcela 83, Parcelele Cc 971, Cc972, Jud. Prahova
Carte funciara nr.		Unitate Administrativ Teritoriala (UAT)
		Campina - Intravilan

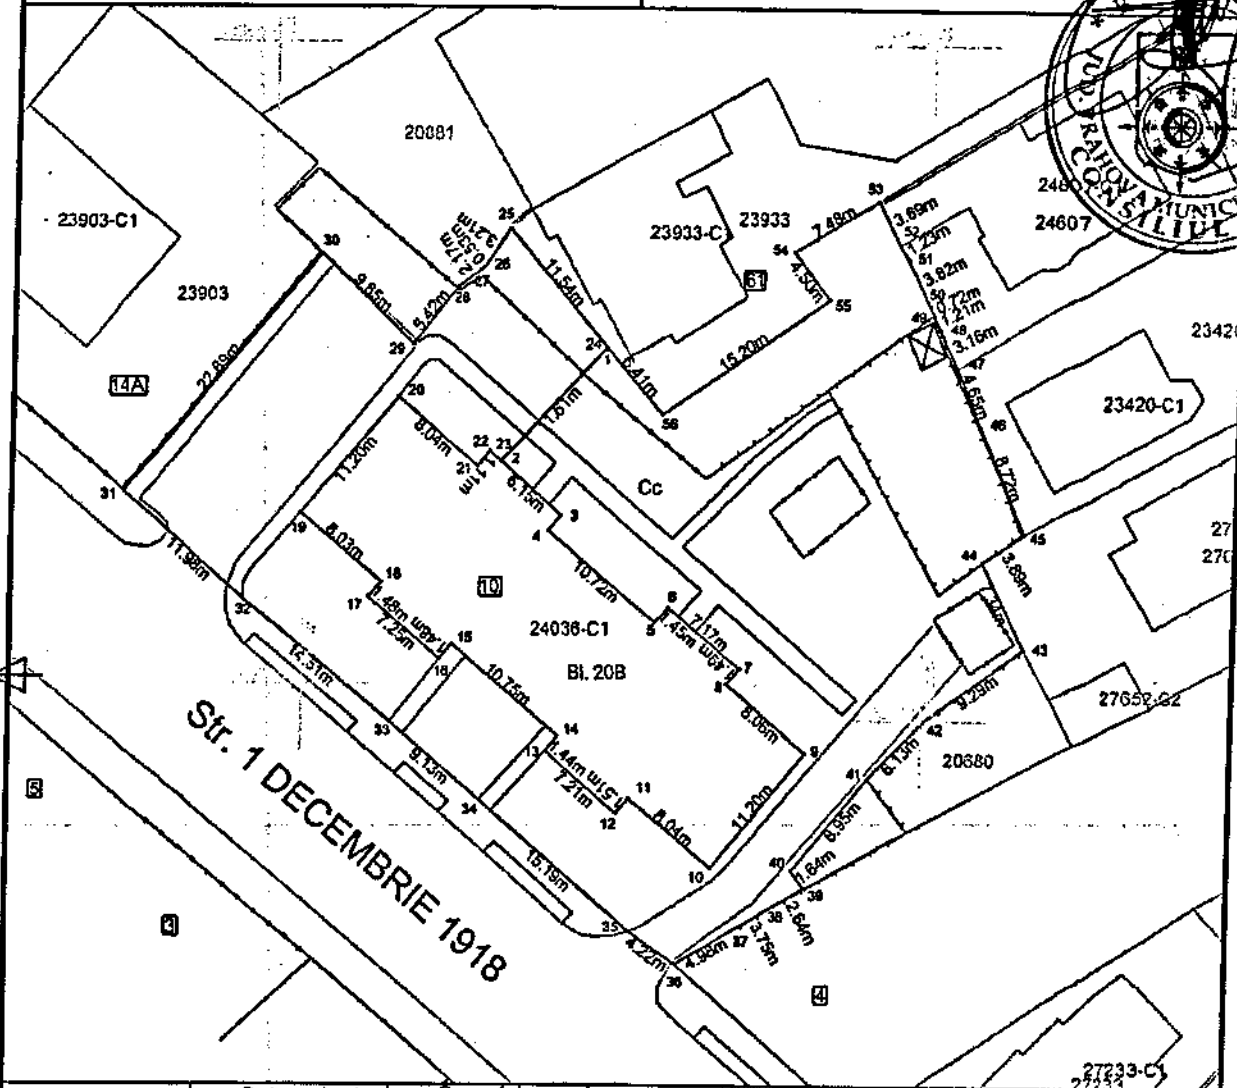

Nr. Parcela	Categoria de folosinta	Suprafata (mp)	Mentiiuni
1	Cc	1673	Teren imprejmuit partial. Zona aferenta blocului Bl. 20B de la nr. postal 10
TOTAL		1673	Proprietar: Municipiul Campina domeniul public.
COD constructie	Destinatia	Suprafata construita la sol (mp)	Mentiiuni

Suprafata totala masurata a imobilului = 1673 mp

Executant: STEREOGIS PROIECT SRL (RO - BJ -2510)
Prin: Ing. Ion Gheorghescu (RO - BF -2514)
Confirm executarea masuratorilor la teren, corectitudinea
inlocuirii documentelor cadastrale si corespondenta acestora
cu realitatea din teren

Semnatura si stampila

GHEORGHESCU ION

Data: Mai 2023

Digitally signed by GHEORGHESCU ION
DN: cn=ION, o=GHEORGHESCU, email=GHEORGHESCU.ION@GHEORGHESCU.RO, serial=20230512151426+0100

Inspector:

Confirmam introducerea imobilului in baza de date integrate si
atribuirea numarului cadastral

Semnatura si parafa

Data:

Stampila BCPI


Plan de amplasament si delimitare a imobilului

Anexa nr. 16

Scara 1 : 500

Prezinta sediul

Nr. Cadastral	Suprafata masurata	Adresa imobilului
	1618 mp	Mun. Campina, B-dul Nicolae Balcescu, F.N., Iarla 83, Parcela Cc 687, Jud. Prahova
Carte funciara nr.	Unitate Administrativ Teritoriala (UAT)	
	Campina - Intravilan	

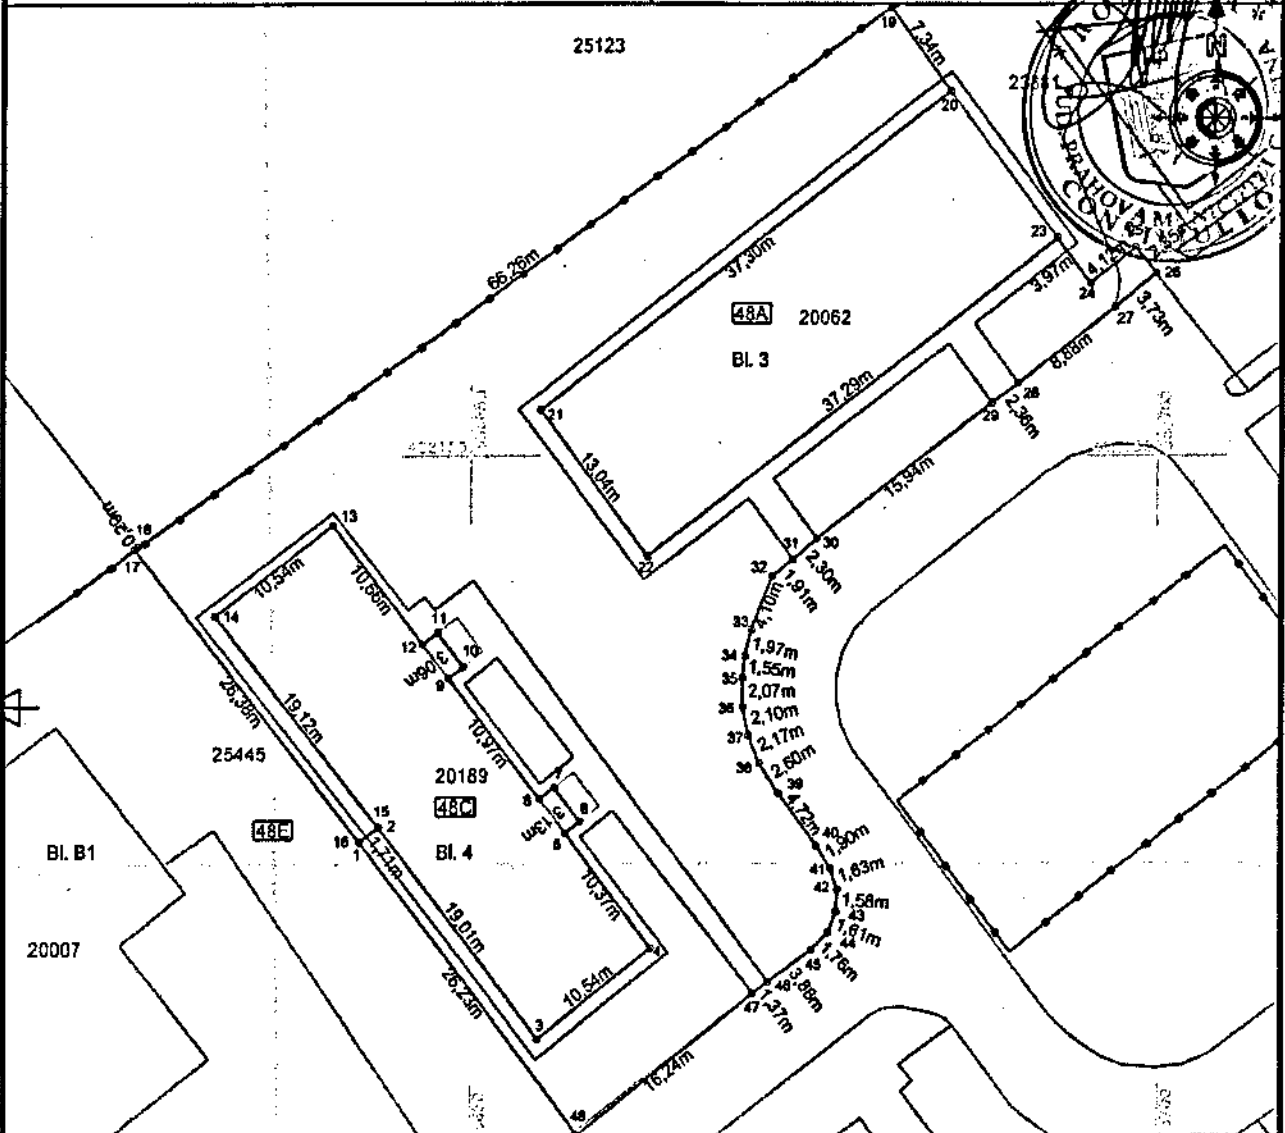

Nr. Parcela	Categoria de folosinta	Suprafata (mp)	Mentiuni
1	Cc	1618	Teren imprejmuit partial. Zona aferenta blocurilor : Bl. 3 si Bl 4 de la nr. postale 48A si 48 C Proprietar: Municipiul Campina domeniul public.
TOTAL		1618	
COD constructie	Destinatia	Suprafata construita la sol (mp)	Mentiuni

Suprafata totala masurata a imobilului = 1618 mp

Executant: STEREOGIS PROIECT SRL (RO - BJ -2510)
Prin: ing. Ion Gheorghescu (RO - BF -2514)

Confirm executarea masuratorilor la teren, corectitudinea
inlocuirii documentatiei cadastrale si corespondenta acesteia
cu realitatea din teren

Semnatura si stampila

GHEORGHESCU
ION

Data: Mai 2023

Digitally signed by GHEORGHESCU ION
DN: cn=ION, o=Dacia, ou=GHEORGHESCU,
serialNumber=1, c=RO, email=ion.gheorghescu@steriogis.ro,
name=GHEORGHESCU ION, cn=GHEORGHESCU ION
Date: 2023.05.24 16:24:21 +03'00'

Inspector:

Confirmam introducerea imobilului in baza de date integrata si
atribuirea numarului cadastral

Semnatura si parafa


Data:

Stampila BCPI

SCARA 1 : 500

Nr. Cadastral	Suprafata masurata	Adresa imobilului
	2743 mp	Mun. Campina, Str. Orizontului, F.N, Tarla 83, Parcela Cc
Nr. Cartea funciara		Unitate Administrativ Teritoriala
		Municipiul Campina - Intravilan

ANEXA NR. 16
la H.C.L. nr. 154
din 31 AUG. 2023
Prezedintele sedintei,

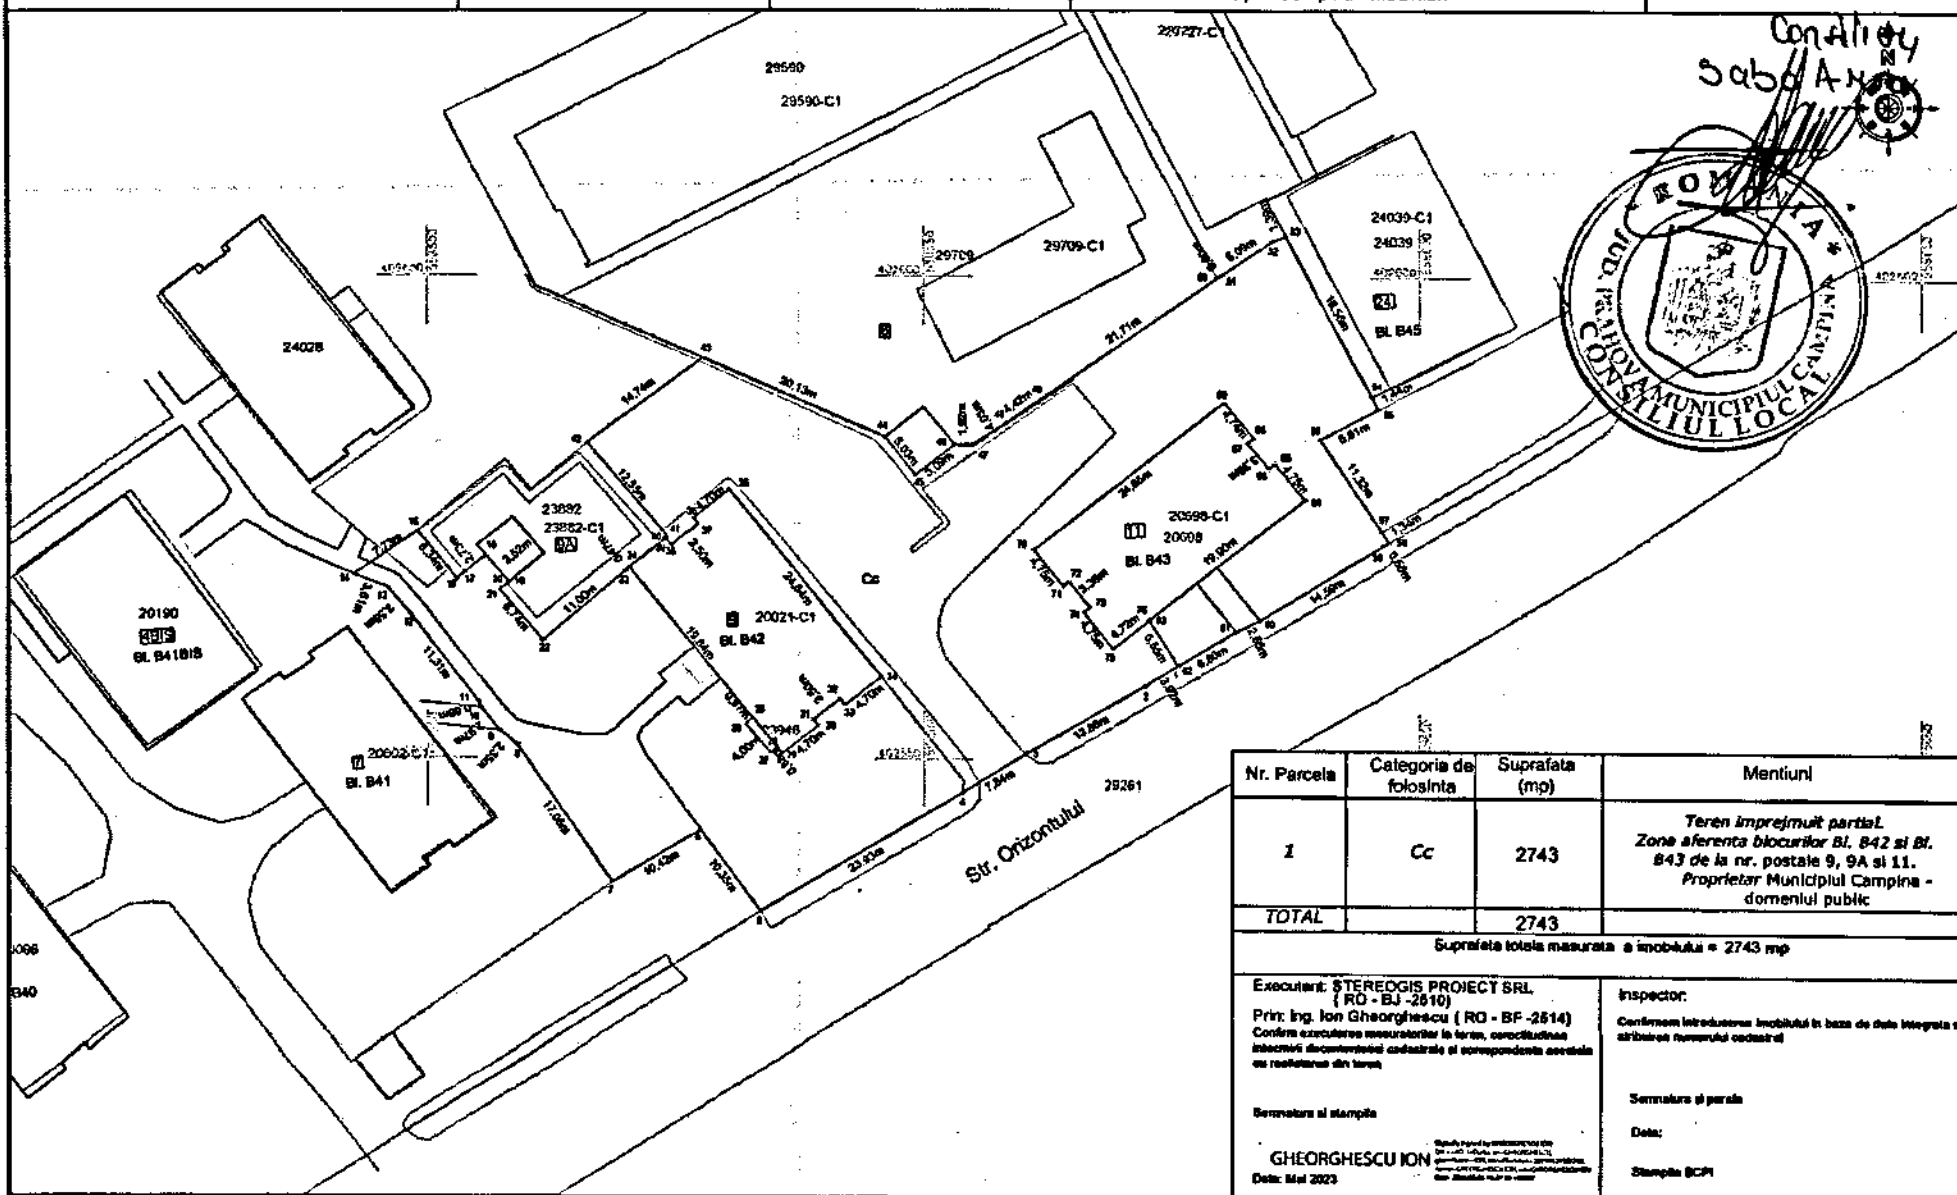

Nr. Parcela	Categoria de folosinta	Suprafata (mp)	Mentiiuni
1	Cc	2743	Teren imprejmuit partial. Zona aferenta blocurilor Bl. B42 si Bl. B43 de la nr. postale 9, 9A si 11. Proprietar Municipiul Campina - domeniul public
TOTAL		2743	
Suprafata totala masurata a imobilului = 2743 mp			
Executant: STEREOGIS PROIECT SRL (RO - BJ - 2810) Prin: Ing. Ion Gheorghescu (RO - BF - 2814) Confirm executarea masurarilor la teren, corectitudinea integritatii documentelor cadastrale si corespondenta acestora cu realitatea din teren.			Inspector: Confirmam introducerea imobilului in baza de date Integrata si atribuirea numerului cadastral
Semnatura si stampila GHEORGHESCU ION Data: Mai 2023			Semnatura si paraf Data: Stampila BCP