



HOTĂRÂRE

privind declararea de uz și de interes public local a terenului în suprafață de 2.036,00 m.p., situat în Municipiul Câmpina – Intravilan-Extravilan, DN 1, Km 92+255, Tarla 15, Parcelele Hr 416, Nr. 421, Județul Prahova

Având în vedere Referatul de aprobare nr.36.539/25 august 2023 al d-lui Moldoveanu Ioan Alin - Primarul Municipiului Câmpina, prin care propune declararea de uz și de interes public local a terenului în suprafață de 2.036,00 m.p., situat în Municipiul Câmpina – Intravilan-Extravilan, DN 1, Km 92+255, Tarla 15, Parcelele Hr 416, Nr. 421, Județul Prahova;

Ținând seama de:

- raportul nr.36.540/25 august 2023, întocmit de Direcția economică din cadrul Primăriei Municipiului Câmpina;

- raportul nr.36.541/25 august 2023, întocmit de Direcția juridică din cadrul Primăriei Municipiului Câmpina;

- raportul nr.36.552/25 august 2023, întocmit de Direcția patrimoniu din cadrul Primăriei Municipiului Câmpina;

- raportul nr.36.554/25 august 2023, întocmit de Arhitectul Șef al Municipiului Câmpina;

- avizul Comisiei buget, finanțe, programe finanțare europeană, administrarea domeniului public și privat și agricultură din cadrul Consiliului local al Municipiului Câmpina;

- avizul Comisiei amenajarea teritoriului, urbanism, ecologie și protecția mediului din cadrul Consiliului local al Municipiului Câmpina;

- avizul Secretarului General al Municipiului Câmpina, înregistrat sub nr.36.557/25 august 2023;

În conformitate cu prevederile:

- art.41, alin.(5) din Legea nr.7/1996 a cadastrului și a publicității imobiliare, republicată, cu modificările și completările ulterioare;

- Ordonanței Guvernului nr.43/1997 privind regimul drumurilor, cu modificările și completările ulterioare;

- Normelor tehnice pentru întocmirea inventarului bunurilor care alcătuiesc domeniul public și privat al comunelor, al orașelor, al municipiilor și al județelor, aprobate prin H.G. nr.392/2020;

- art.6, alin.(3) și ale art.30, alin.(1), lit."c" din Legea nr.24/2000 privind normele de tehnică legislativă pentru elaborarea actelor normative, republicată, cu modificările și completările ulterioare;

- art.129, alin.(1) și alin.(2), lit."c", art.286, alin.(1) și alin.(4), art.289 și Anexa nr.4 la O.U.G. nr.57/3 iulie 2019 privind Codul administrativ, cu modificările și completările ulterioare;

În temeiul art.196, alin.(1), lit."a", coroborat cu art.139, alin.(1) și alin.(3), lit."g" din O.U.G. nr.57/3 iulie 2019 privind Codul administrativ, cu modificările și completările ulterioare,

Consiliul local al Municipiului Câmpina adoptă prezenta hotărâre.

Art.1. - Aprobă declararea ca bun de uz și de interes public local a terenului în suprafață de 2.036,00 m.p., proprietatea publică a Municipiului Câmpina, situat în Municipiul Câmpina – Intravilan-Extravilan, DN 1, Km 92+255, Tarla 15, Parcelele Hr 416, Nr. 421, Județul Prahova, fiind destinat lucrărilor de refacere punte/traversare pietonală – Pod Rache, identificat conform ANEXEI, care face parte integrantă din prezenta hotărâre.

Art.2. - Terenul menționat în prezenta hotărâre va face obiectul actualizării inventarului domeniului public al Municipiului Câmpina, la Capitolul I, Punctul C. Pasaje, podețe, precum și zonele de protecție ale acestora, C2 - Poduri), din Inventarul bunurilor care aparțin domeniului public al Municipiului Câmpina, aprobat prin H.C.L. nr.99/2009 și atestat prin H.G. nr.1604/2009, conform procedurii prevăzute de O.U.G. nr.57/2019 privind Codul administrativ, cu modificările și completările ulterioare și a Normelor tehnice pentru întocmirea inventarului bunurilor care alcătuiesc domeniul public și privat al comunelor, al orașelor, al municipiilor și al județelor, aprobate prin H.G. nr.392/2020.

Art.3. - Prezenta hotărâre se comunică:

- Instituției Prefectului Județului Prahova;
- Primarului Municipiului Câmpina;
- Direcției economice;
- Direcției juridice;
- Direcției investiții;
- Direcției patrimoniu;
- Arhitectului Șef.

Președinte de ședință,
Consilier,
Sabo Aron



Contrasemnează,
Secretar General,
Moldoveanu Elena

Câmpina, 31 august 2023
Nr. 152

Anexa nr. 16



SCARA 1 : 500

Nr. Cadastral	Suprafata masurata	Adresa Imobilului
	2036 mp	Mun. Campina, DN 1, Km 92+255, Tarla 15, Parcelele Hr 416, Nr. 421, Jud. Prahova
Nr. Cartea funciara		Unitate Administrativ Teritoriala
		Municipiul Campina - Intravilan-Extravilan

$$A \in K \bar{A}$$

la H. C. L. no. 152
din 31 AUGUST 2023

Prededindele rednhei,
Conclier,
Sabo troy

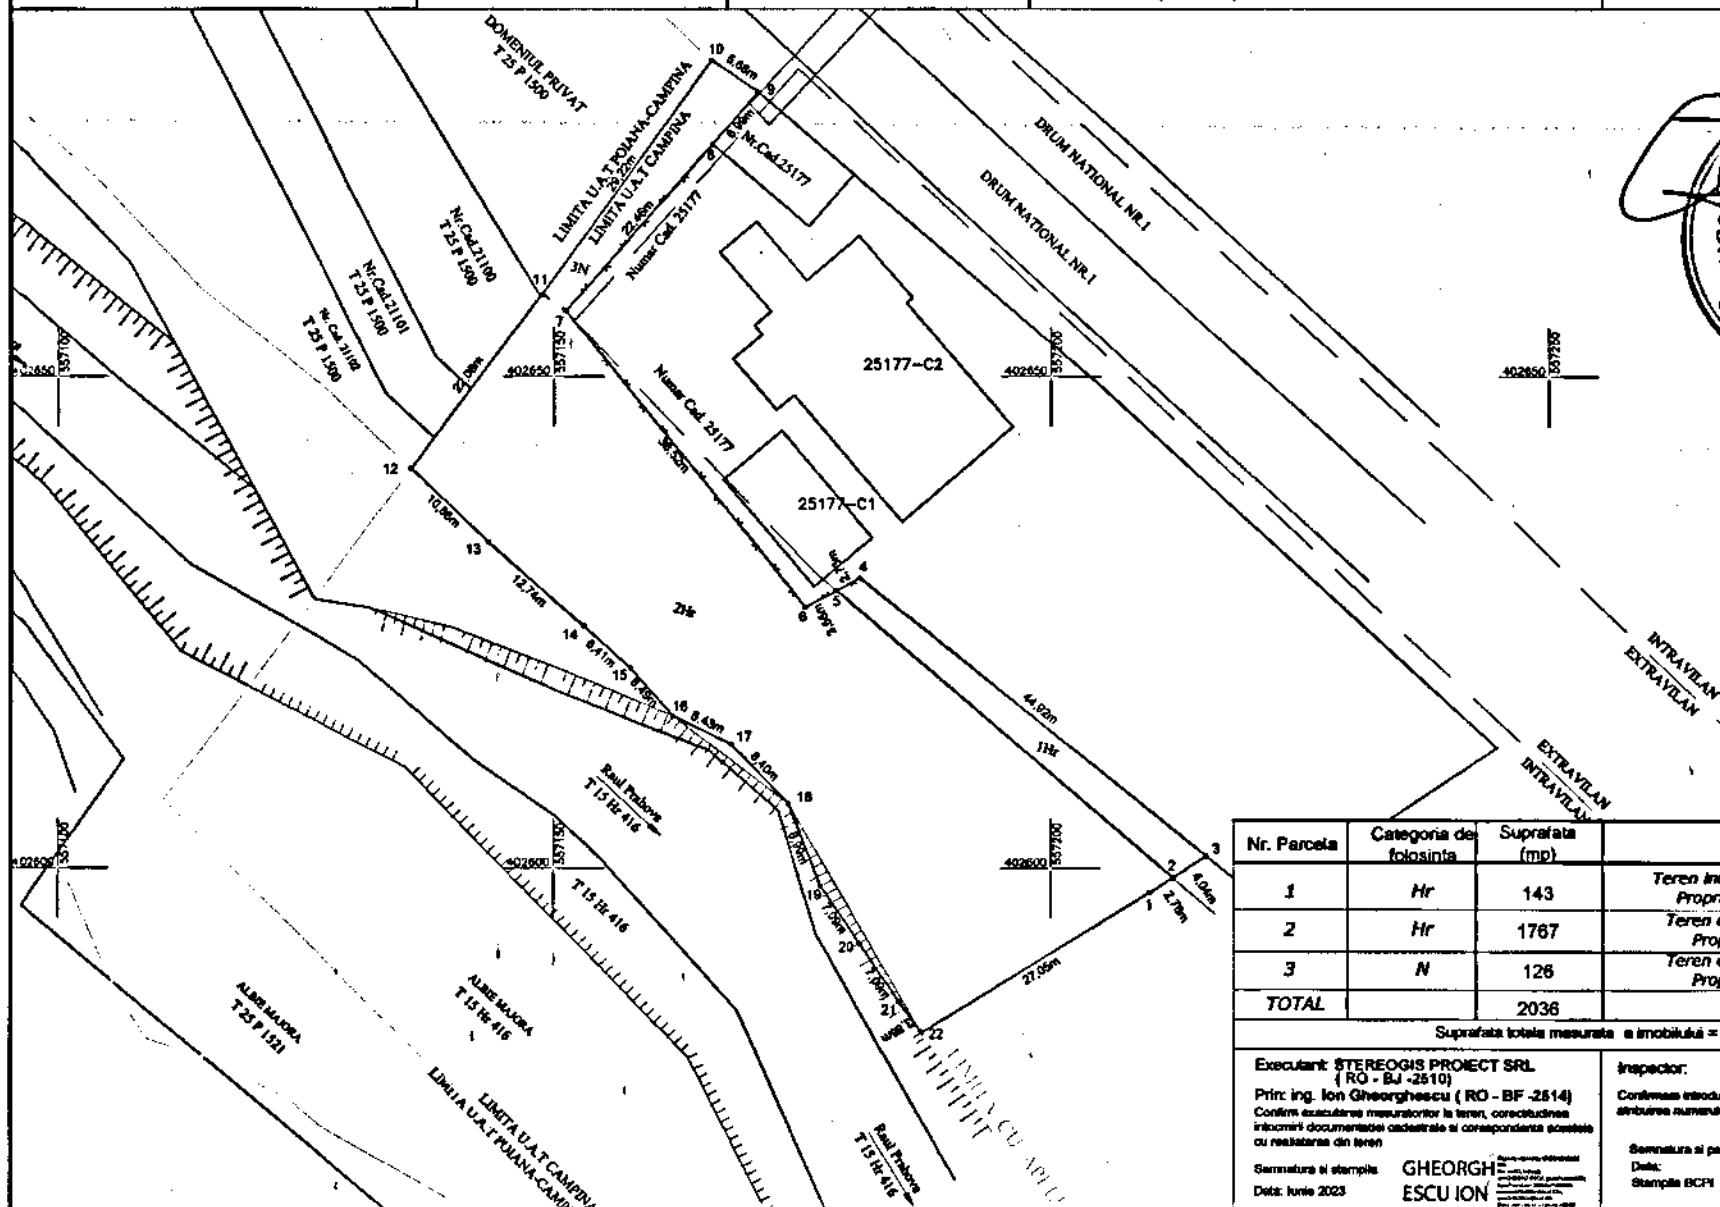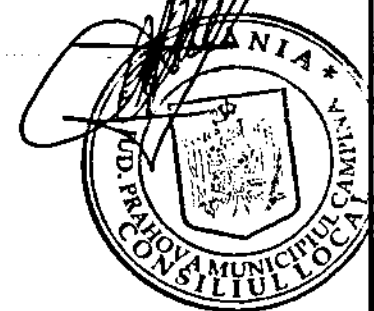

Nr. Parcela	Categoria de folosinta	Suprafata (mp)	Montiuni
1	Hr	143	Teren intravilan imprejmuit partial. Proprietar Municipiul Campina
2	Hr	1767	Teren extravilan imprejmuit partial. Proprietar Municipiul Campina
3	N	126	Teren extravilan imprejmuit partial. Proprietar Municipiul Campina
TOTAL		2036	

Suprafața totală măsurată a imobilului = 2038 mp

Esecutant: STEREOGIS PROJECT SRL
(RO - BJ - 2510)

Prin: ing. Ion Gheorghescu (RO - BF -2514)
Confirma executarea măsurătorilor la teren, corectitudinea
informării documentelor cadastrale și corespondența acestor
cu realitatea din teren

Signature et tampon
Date: juin 2023

GHEORGHI
ESCU ION

Inspector:

Confirmam introducerea imobilizării în baza de date integrată și atribuirea numerelor cadastre

Sevnašura si parafu
Data:
Štampla BCPI