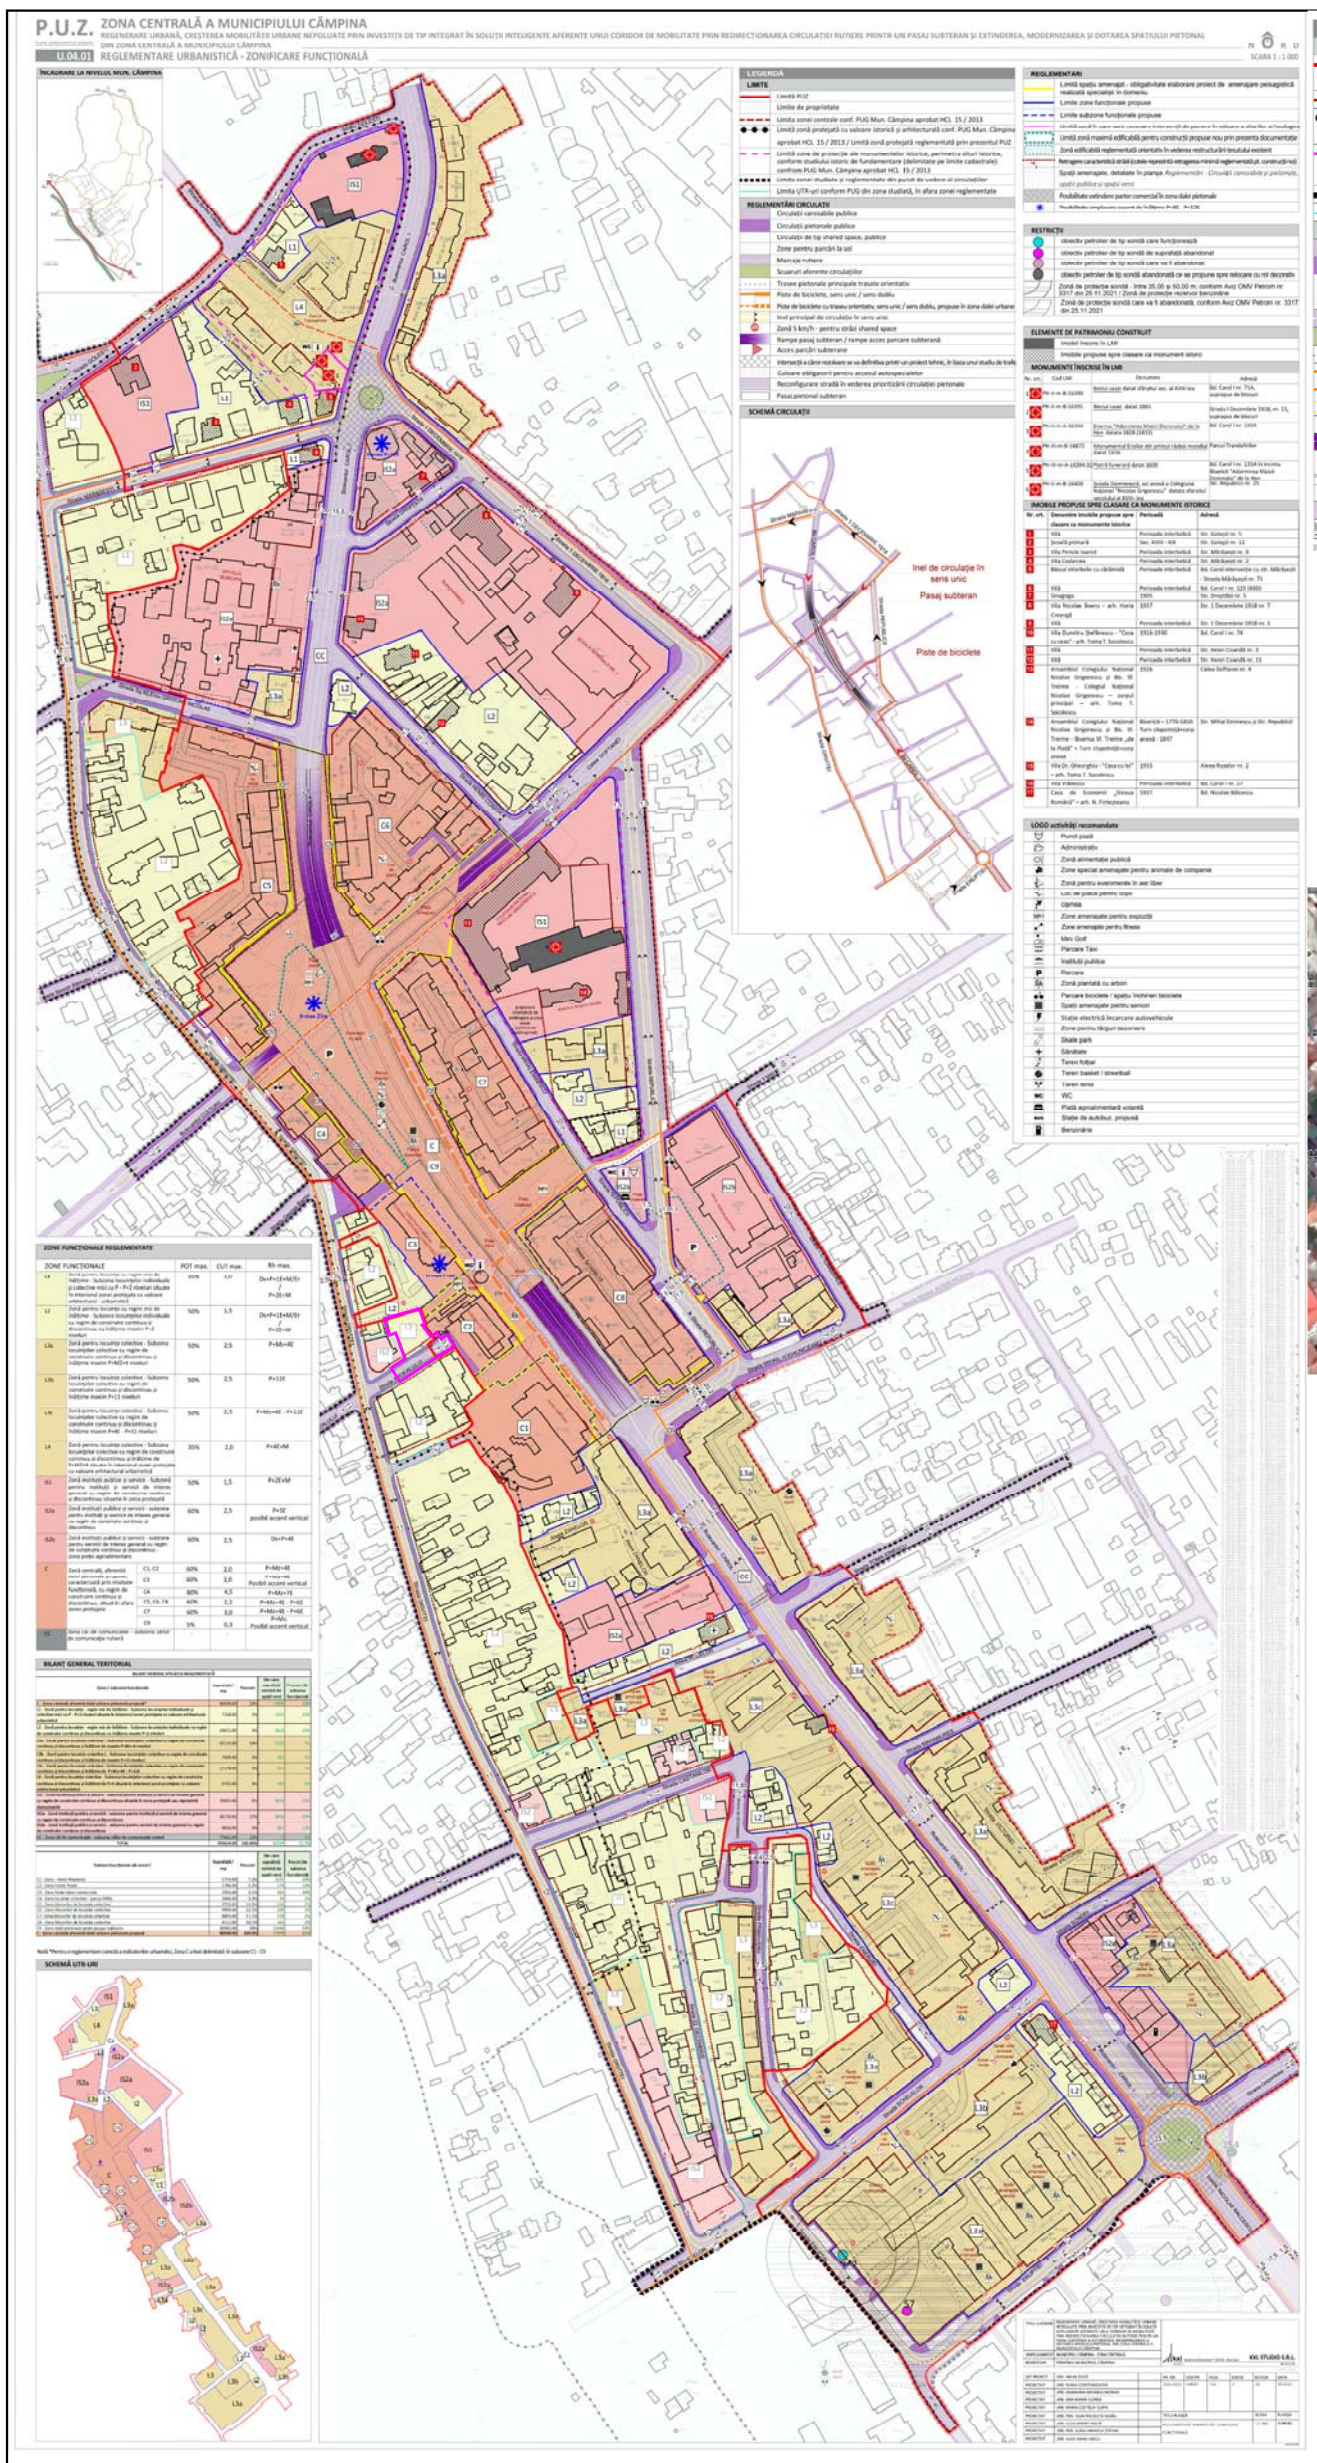

PUZ-REGENERARE URBANA APROBAT 2023

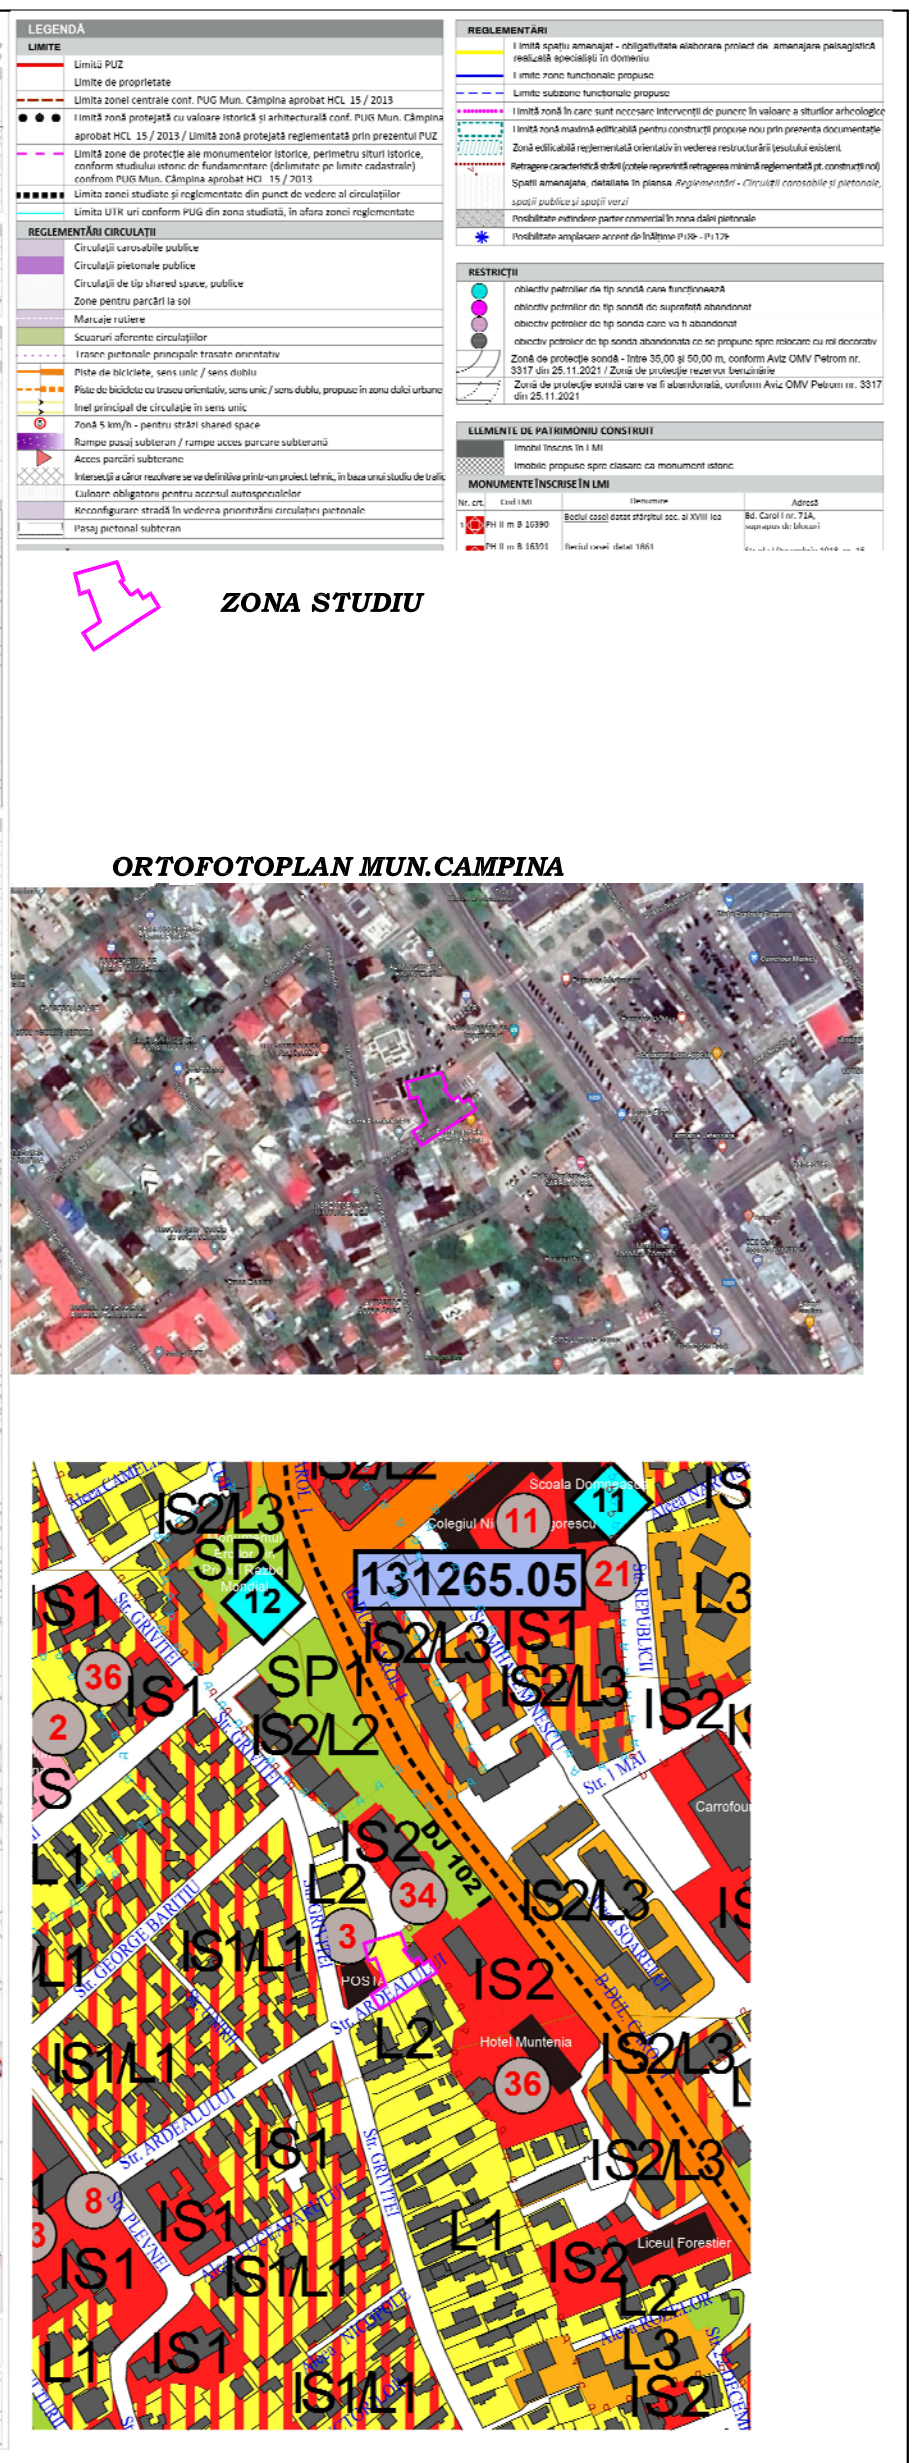

PUG MUNICIPIUL CAMPINA

PUG MUNICIPIUL CAMPINA

Proiectant general:	S.C. ISTBAN CONSTRUCT & CONSULTING S.R.L. PRAHOVA, Campina, str. Dealului, nr.38A J29/21/06.01.2009 RO 24919975 Tel:/Fax: 0244-366.164; mobil: 0728147147	Beneficiar: **CABI DENT S.R.L.**	Proiect nr. 31/2023
Proiectant de specialitate:	BIA LIDIA ENE 0722751278	DOCUMENTATIE TEHNICA : **PUZ-SCHIMBARE DESTINATIE TEREN(S=540mp) DIN ZONA LOCUINTE SI FUNCTIUNI COMPLEMENTARE IN ZONA INSTITUTII SI SERVICII PENTRU AMPLASARE CLINICA STOMATOLOGICA(Sst=990mp)**	Faza: SO
SPECIFICATIE / NUME / SEMNATURA	Scara: 1:5000	**MUN.CAMPINA, STR.ARDEALULUI, NR.4, NC27993, T83, A861**	Plan nr.:
Proiectat: arh. Lidia Ene		TITLU PLANSA: INCADRAREA IN ZONA	A-0
Desenat: arh. Lidia Ene	Data: 01.10.2023		
Director: ing. Istrate Andrei			

REGISTRUL URBANIȘTILOR DIN ROMÂNIA — RUR — Lidia T. ENE — DEF8 — SPECIALIST CU DREPT DE SEMNĂTURA