

SUPOORT TOPOGRAFIC PENTRU INTOCMIRE PAC

IN VEDEREA OBTINERII AUTORIZATIEI DE CONSTRUIRE

Scara 1:200

LEGENDA

LOCUINTA EXISTENTA C1 (P) - Sc = 61mp
Se propun lucrari de
- EXTINDERE
- RECOMPARTIMENTARE
- MODIFICAREA FORMEI ACOPERISULUI

SUPRAFATA CONSTRUITA LOCUINTA C1 REZULTATA DUPA EXTINDERE = 81mp
LOCUINTA C2 (P) , Sc = 8mp, ASUPRA CAREIA S-AU REALIZAT LUCRARI DE
DESFIINTARE FARA A.C.*

* - Lucrari care fac obiectul proiectului faza DTAD - nr. 21A

DATE GENERALE

UAT: Mun. Campina.

Amplasament:

Mun. Campina, Str. Titeiului nr. 17, T - 83, Cc 292 partial, INTRAVILAN, Jud. Prahova.

BENEFICIAR: BOTEANU NICOLAE, Mun. Campina.

SUPRAFATA TEREN: S masurata = 173.00 m, S din acte = 169.00 mp. cu numar cadastral 27267.

CATEGORIA DE FOLOSINTA: Curti constructii.

ACTE DE PROPRIETATE

Imobilul este proprietatea beneficiarului conform act notarial 2216/216, 5861/2017, 2013/2021.

INDICATORI TEHNICI

S teren = 173mp
S construita existenta = 69mp
Sc desfiintata (C2) = 8mp
Sc extindere propusa = 20mp
S construita propusa = 81mp
P.O.T. existent* = 35,26% propus = 46,82%
C.U.T. existent* = 0,35% propus = 0,46

* Procente calculate dupa desfiintarea C2

VIZA O.C.P.I. PRAHOVA

Conform Legii 350/2001, cu completarile si modificarile ulterioare

RECEPTIONAT.....

Stefan Chiricu


Prezentul document receptionat
este valabil insotit de procesul
verbal de receptie nr. 219
data 12.01.2023

SISTEM DE PROIECTIE STEREOGRAFIC 1970
SISTEM DE REFERINTA MAREA NEAGRA 1975

PERS T	PROIECTANT ARHITECTURA		S.C. OPTIM DESIGN PROIECT S.R.L. Inregistrat sub : J29/2210/07.08.2008; CUI 24304341		
	SPECIFICATIE	Nume	Semnatura	Scara: 1/200	Beneficiar : BOTEANU NICOLAE Proiect nr. 21B/2022
	PROIECTAT	arh. Ioana L. ȘINCA			Titlul Proiectului: EXTINDERE, RECOMPARTIMENTARE SI MODIFICARE FORMA ACOPERIS la LOCUINTA C1 (P), DESFIINTARE LOCUINTA C2 (P) - LUCRARI EXECUTATE FARA A.C., REFACERE PARTIALA IMPREJMUIRE TEREN Mun. Câmpina, str. TITEIULUI nr. 17, județul Prahova
	PROIECTAT	arh. Ioana L. ȘINCA		Data: 12/2022	Faza: D.T.A.C.
	DESENAT	arh. Ioana L. ȘINCA			Titlul plansei: PLAN DE SITUATIE Plansa nr. A02

Paulina
Ruxandra
Teodorescu




Digitally signed by Paulina
Ruxandra Teodorescu
Location: OCPI, PH, B, 0227
Date: 2022.12.21 11:03:39
+02'00'

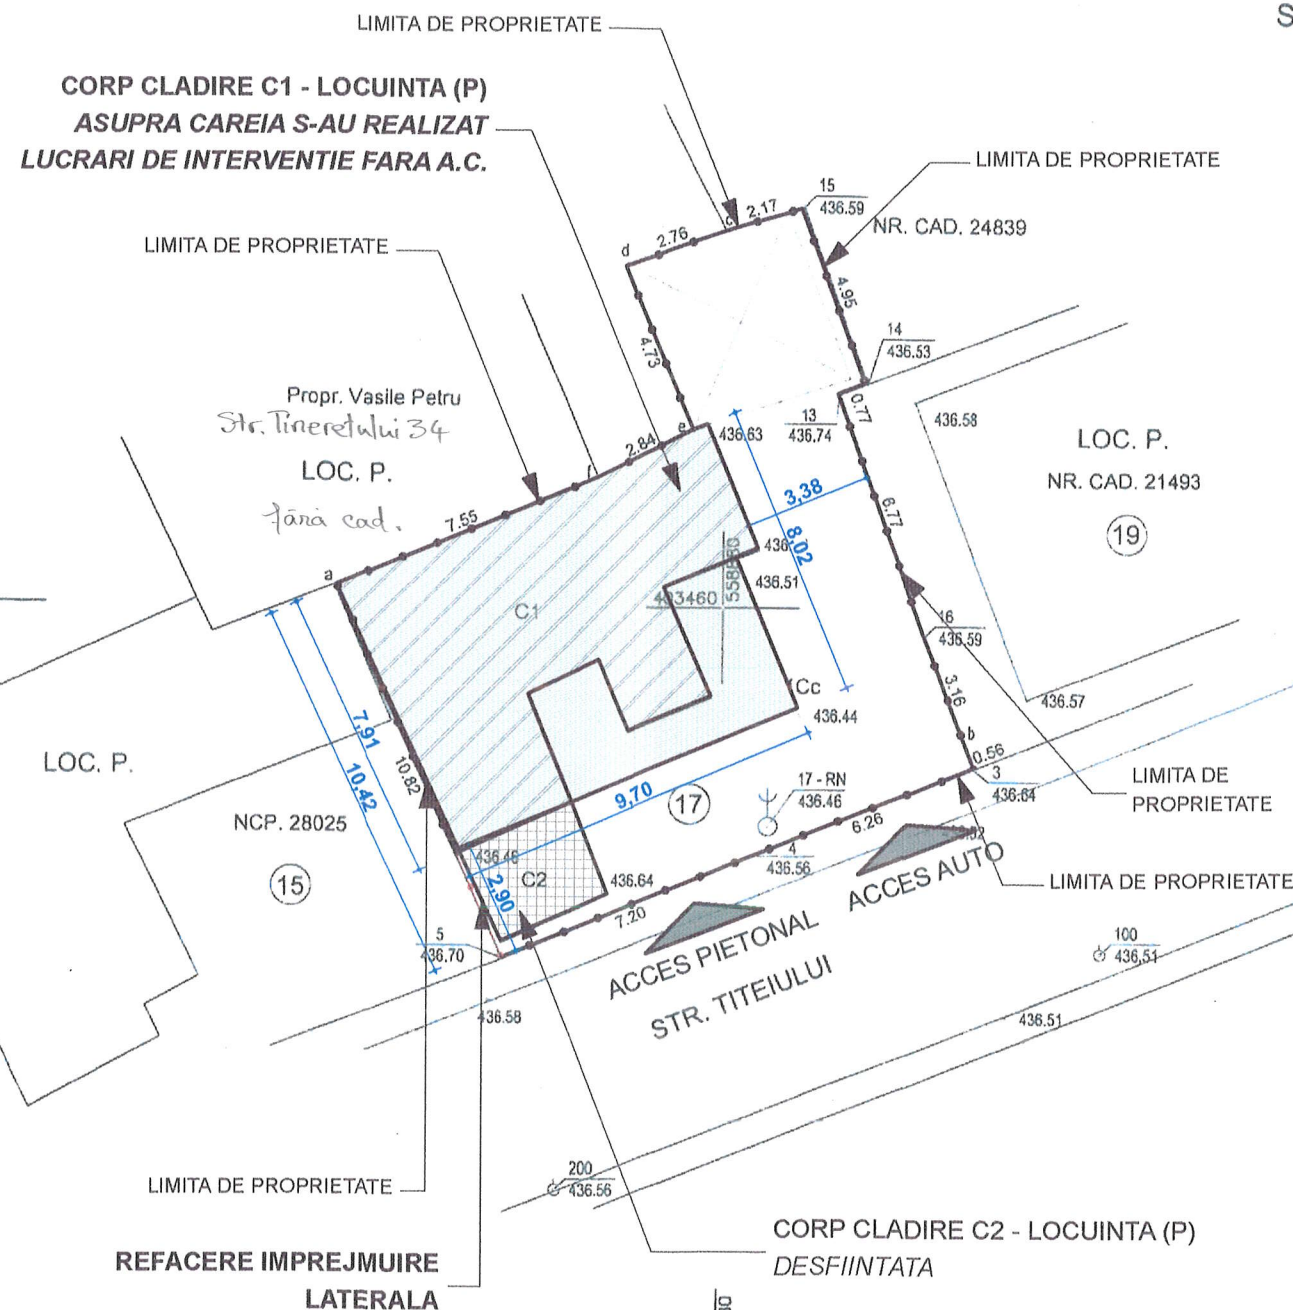




DETALIU RN. - 17

436.46

POMPA

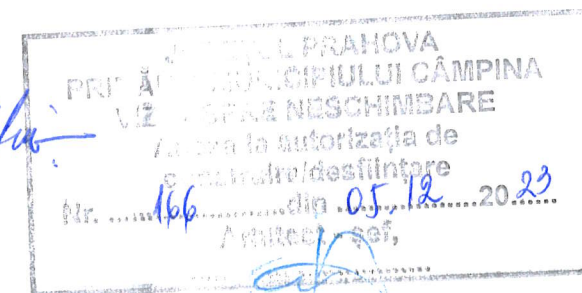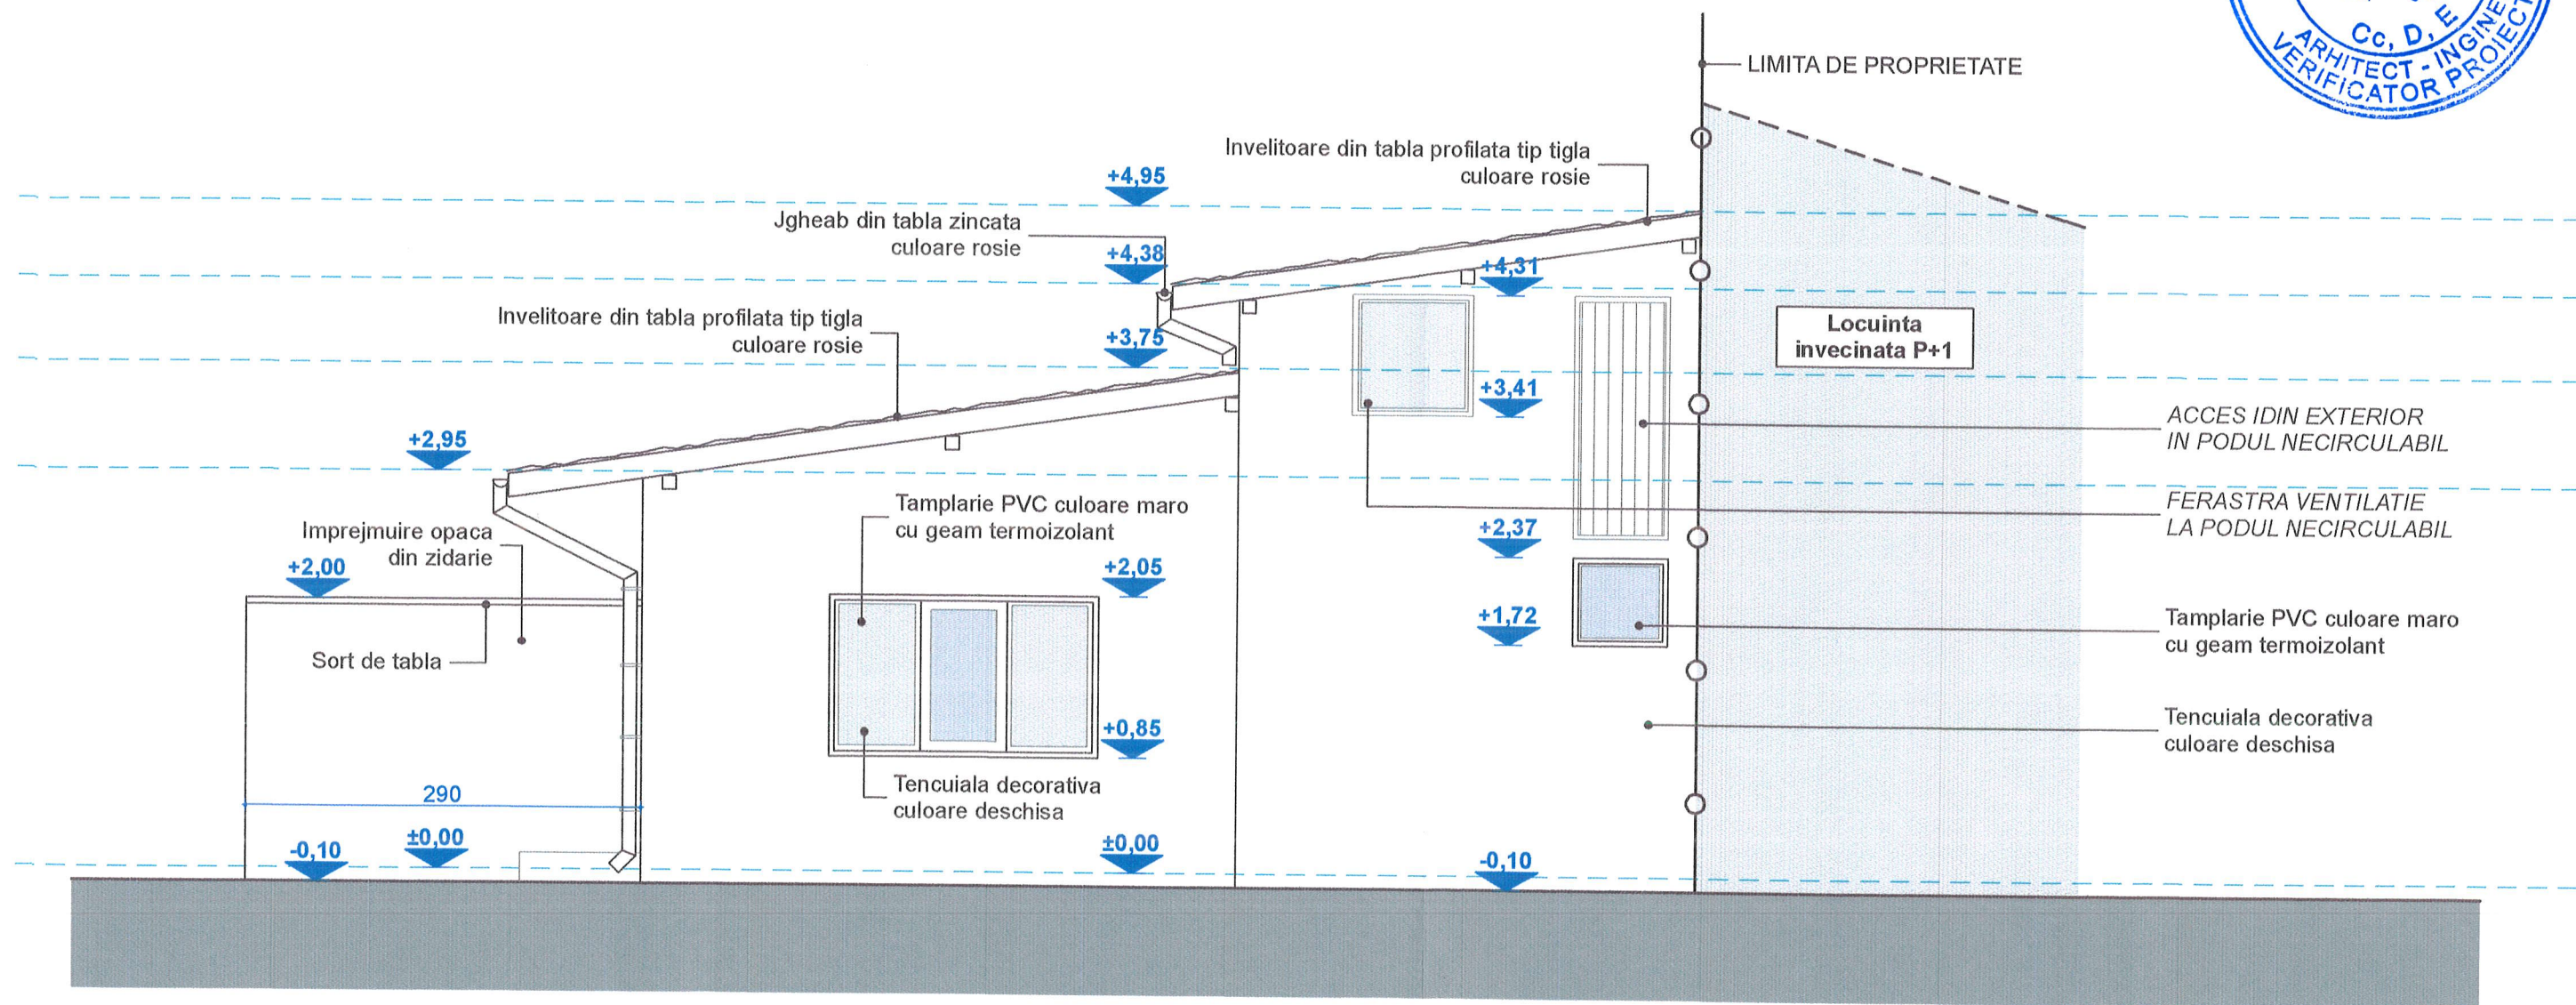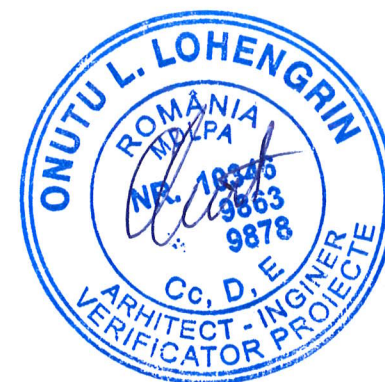


PROIECTANT ARHITECTURA		S.C. OPTIM DESIGN PROIECT S.R.L. Inregistrat sub : J29/2210/07.08.2008; CUI 24304341			
SPECIFICATIE	Nume	Semnatura	Scara: 1/50	Beneficiar : BOTEANU NICOLAE	Proiect nr. 21B/2022
PROIECTAT	arh. Ioana L. ȘINCA		Data: 12/2022	Titlul Proiectului: EXTINDERE, RECOMPARTIMENTARE SI MODIFICARE FORMA ACOPERIS la LOCUINTA C1 (P), DESFIINTARE LOCUINTA C2 (P) - LUCRARI EXECUTATE FARA A.C., REFACERE PARTIALA IMPREJMUIRE TEREN Mun. Câmpina, str. TITEIULUI nr. 17, județul Prahova	Faza:
PROIECTAT	arh. Ioana L. ȘINCA				D.T.A.C.
DESENAT	arh. Ioana L. ȘINCA				Plansa nr. A09

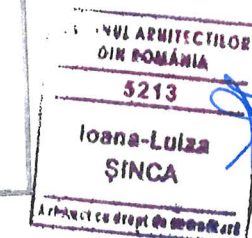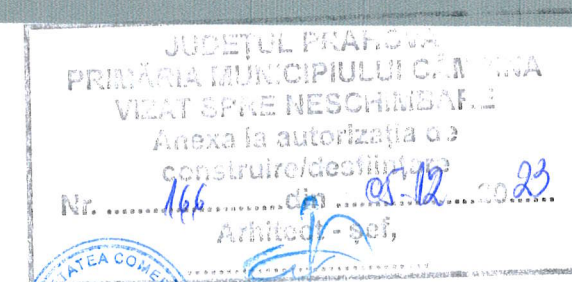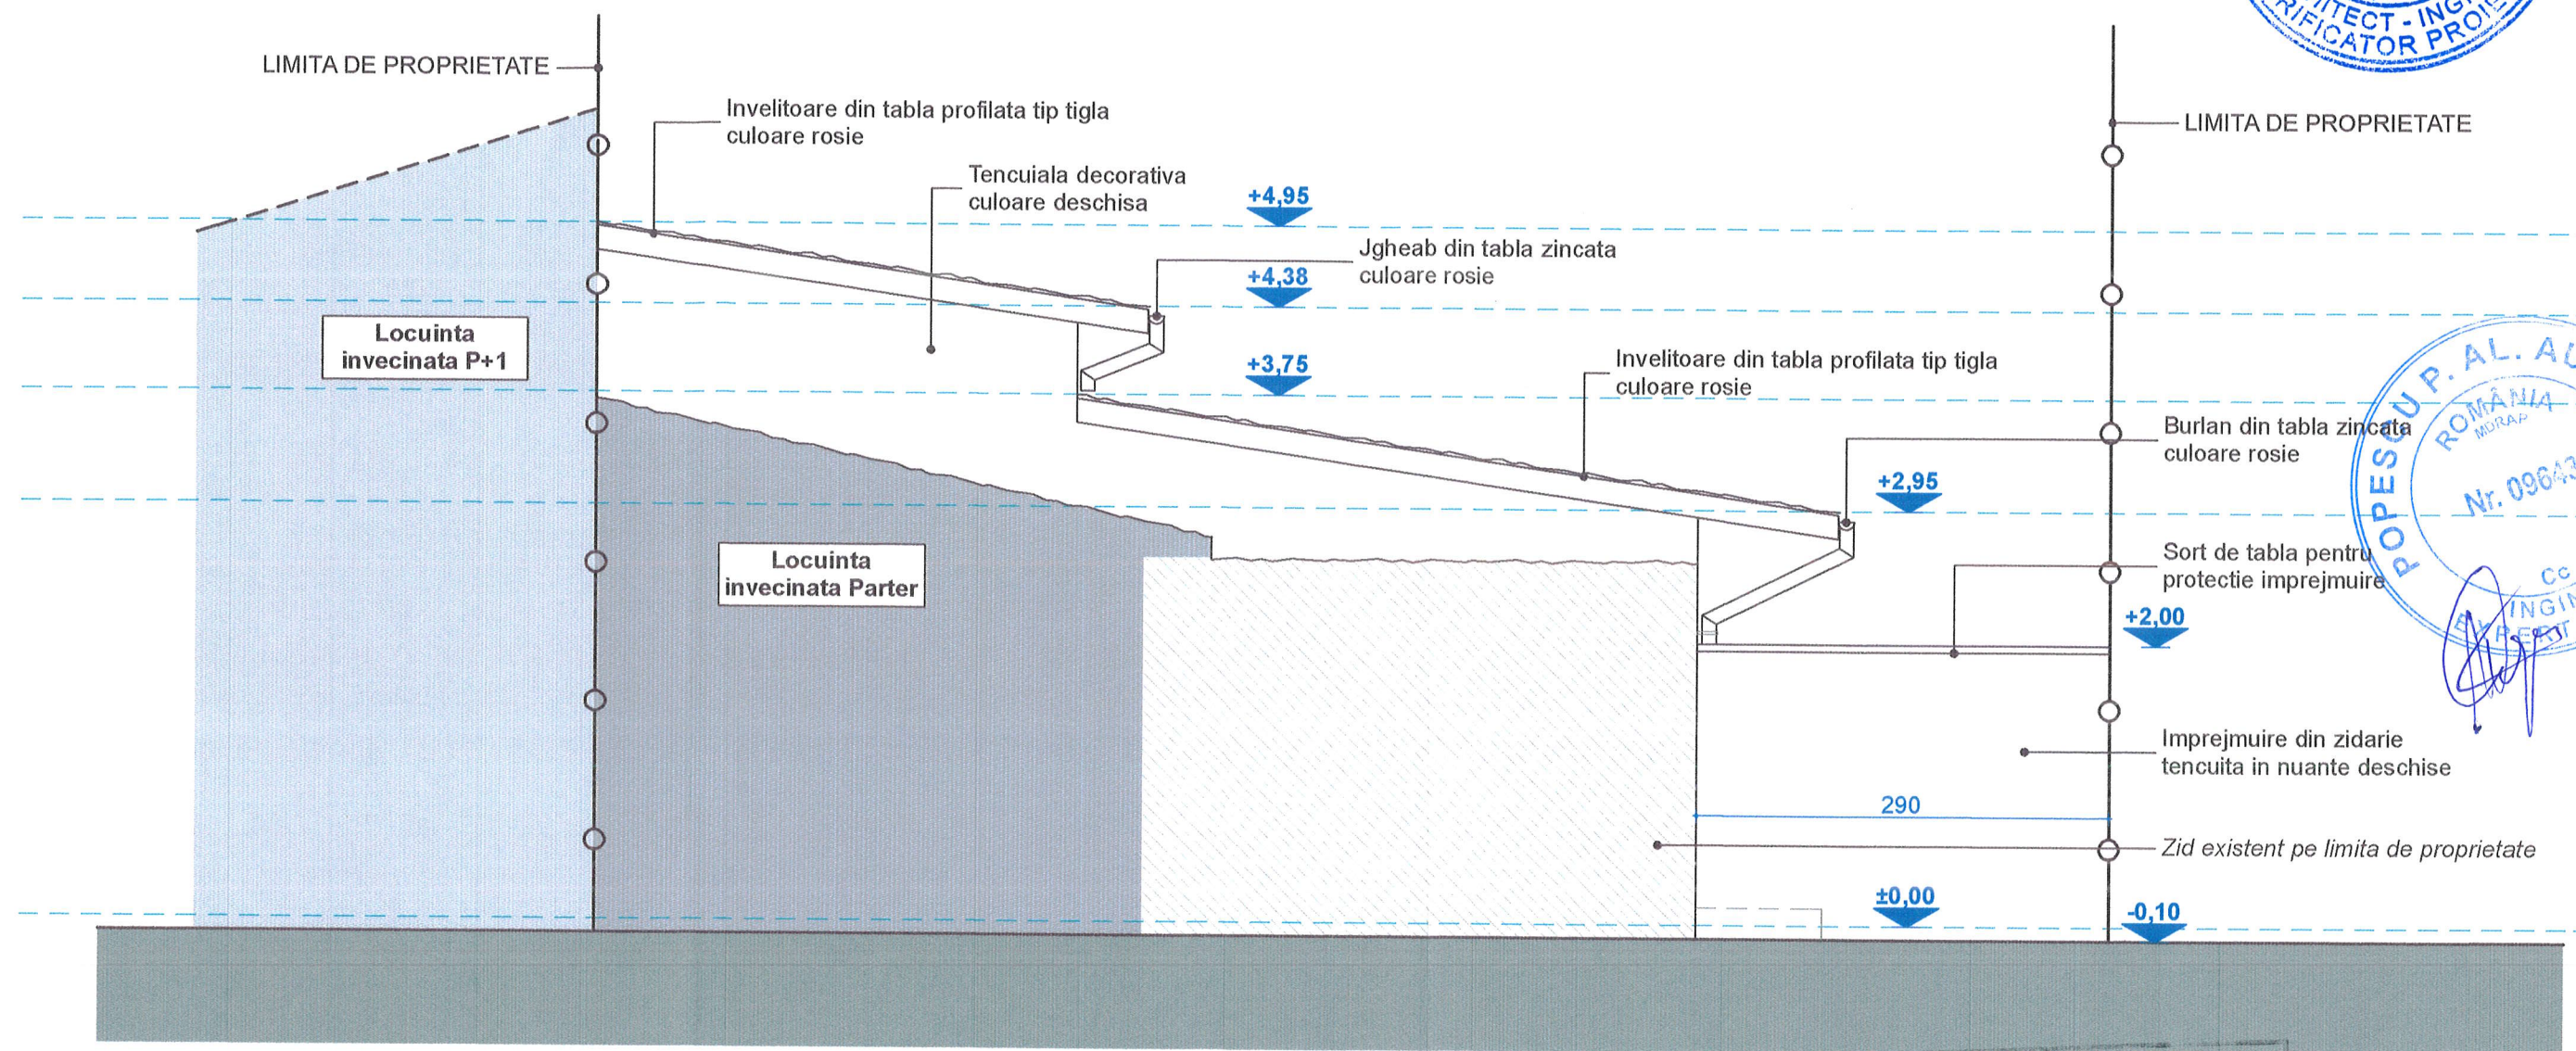


PROIECTANT ARHITECTURA		S.C. OPTIM DESIGN PROIECT S.R.L. Inregistrat sub : J29/2210/07.08.2008; CUI 24304341			
SPECIFICATIE	Nume	Semnatura	Scara: 1/50	Beneficiar : BOTEANU NICOLAE	Proiect nr. 21B/2022
PROIECTAT	arh. Ioana L. ȘINCA		Data: 12/2022	Titlul Proiectului: EXTINDERE, REPARTIMENTARE SI MODIFICARE FORMA ACOPERIS la LOCUINTA C1 (P), DESFIINTARE LOCUINTA C2 (P) - LUCRARI EXECUTATE FARA A.C., REFACERE PARTIALA IMPREJMUIRE TEREN Mun. Câmpina, str. TITEIULUI nr. 17, județul Prahova	Faza:
PROIECTAT	arh. Ioana L. ȘINCA				D.T.A.C.
DESENAT	arh. Ioana L. ȘINCA			Titlul plansei: FATADA LATERALA STANGA SITUATIA PROPUȘA, elevatie imprejmuire	Plansa nr. A10

JUDEȚUL PRAHOVA
PRIMĂRIA MUNICIPIULUI CÂMPINA
VIZAT SPRE NESCIMBARE
Anexa la autorizația de
construire/desființare
Nr. 166 din 20.12.2022
Arhitect: ȘINCA

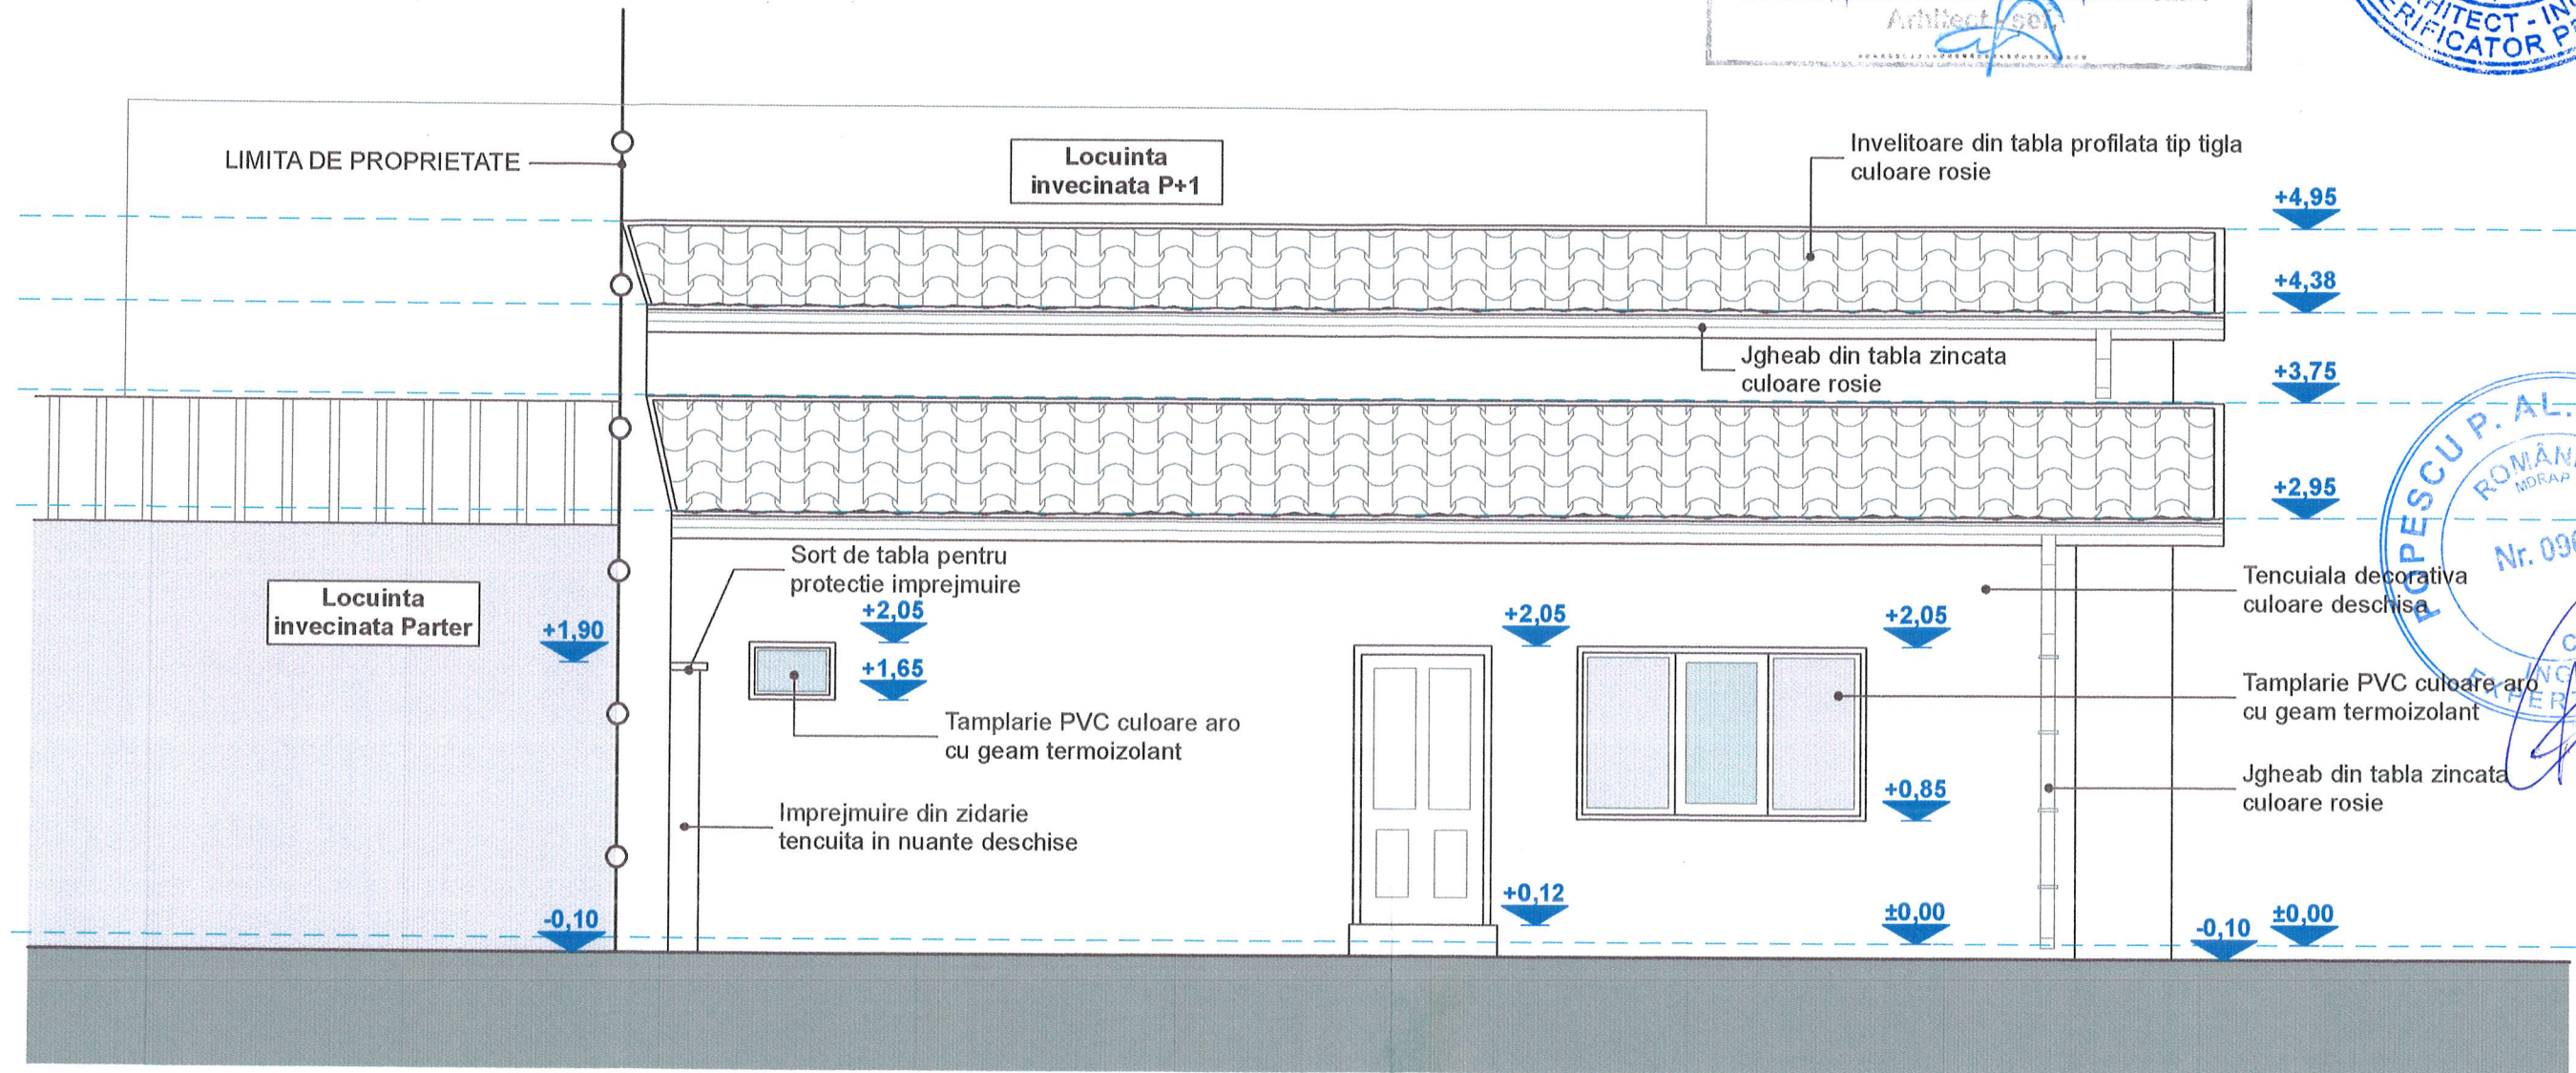

ORDINUL ARHITECTILOR
DIN ROMANIA
5213
Ioana-Luiza
ȘINCA
Arhitect cu drept de semnătură

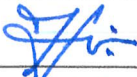PROIECTANT ARHITECTURA	 S.C. OPTIM DESIGN PROIECT S.R.L. Inregistrat sub : J29/2210/07.08.2008; CUI 24304341				
SPECIFICATIE	Nume	Semnatura	Scara: 1/50	Beneficiar : BOTEANU NICOLAE	Proiect nr. 21B/2022
PROIECTAT	arh. Ioana L. ȘINCA		Data: 12/2022	Titlul Proiectului: EXTINDERE, RECOMPARTIMENTARE SI MODIFICARE FORMA ACOPERIS la LOCUINTA C1 (P), DESFIINTARE LOCUINTA C2 (P) - LUCRARI EXECUTATE FARA A.C., REFACERE PARTIALA IMPREJMUIRE TEREN Mun. Câmpina, str. TITEIULUI nr. 17, județul Prahova	Faza:
PROIECTAT	arh. Ioana L. ȘINCA				D.T.A.C.
DESENAT	arh. Ioana L. ȘINCA				Titlul plansei: FATADA PRINCIPALA SITUATIA PROPUȘA