
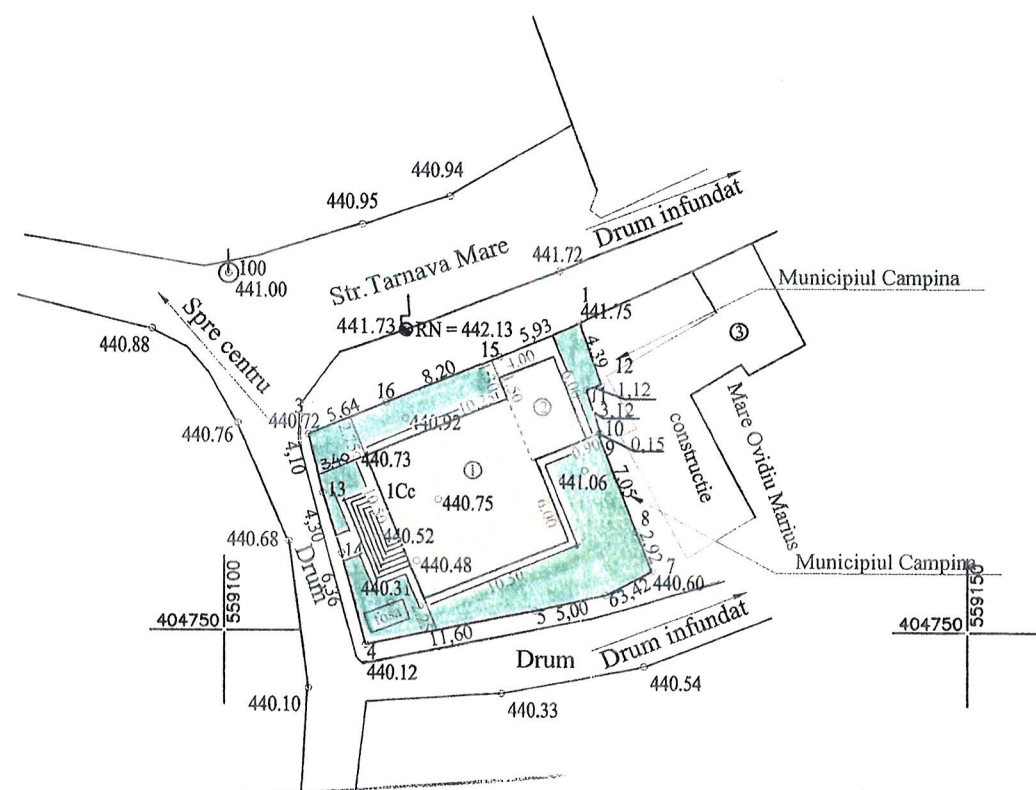
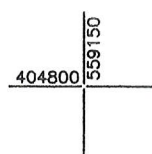
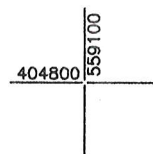


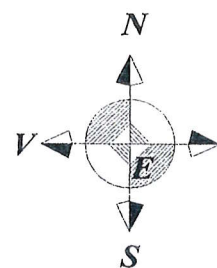


JUDETUL PRAHOVA
PRIMĂRIA MUNICIPIULUI CÂMPINA
VIZAT SPRE MESCHIMBARE
Anexa la autorizația de
construire/gestiunire
Nr. 213 din 12.07.2011
Arhitect: [Signature]
PLAN DE SITUATIE
SCARA 1:500
SUPRAFATA: 321,00 MP

NOTA

SE PROPUNE AMPLASAREA UNEI LOCUINTE
PE REGIM DEMISOL PARTIAL+ PARTER + ETAJ,
CONFORM POZITIEI 1,
SI A UNUI GARAJ CUPLAT CU LOCUINTA,
CONFORM POZITIEI 2
IN MUNICIPIUL CAMPINA, STR. TARNAVA MARE, NR.18C
PROPRIETATE CHEJNOIU MANUEL SI CHEJNOIU MARIANA.

POZITIA 3 - LOCUINTA EXISTENTA P+E MANSARDAT

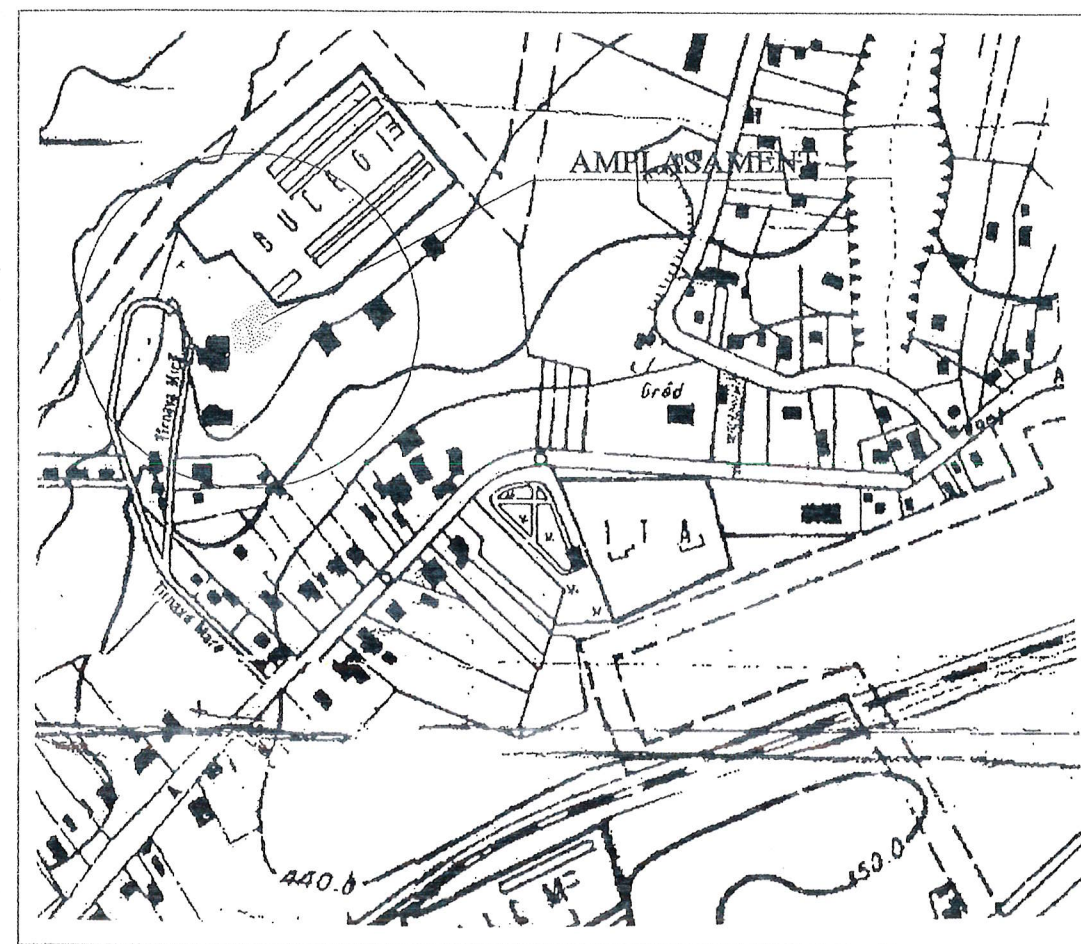


PLAN DE INCADARE IN ZONA
PRIMĂRIA MUNICIPIULUI CÂMPINA
VIZAT SPRE MESCHIMBARE
Anexa la autorizația de
construire/gestiunire
Nr. 155 din 08.11.2011
Arhitect: [Signature]




ORDINUL ARHITECTILOR
DIN P. MANIA
4173
Florian
DOROBANTU

S.C. "DORO-CRIN" SRL BREAZA CF 1318917				CHEJNOIU MANUEL SI CHEJNOIU MARIANA MUN. CAMPINA, STR. TARNAVA MARE, NR. 18C	NR. PROIECT 6
SEF PROIECT:	C.ARH. FL. DOROBANTU	[Signature]	SCARA 1:500 1:5000	LOCUINTA Ds partial+ P+E	D.T.A.C.
PROIECTAT:	C.ARH. FL. DOROBANTU	[Signature]	DATA: FEBR. 2011	PLAN DE SITUATIE SI PLAN DE INCADRARE IN ZONA	NR. PLANSA 1
DESENAT:	C.ARH. CAR. DOROBANTU	[Signature]			

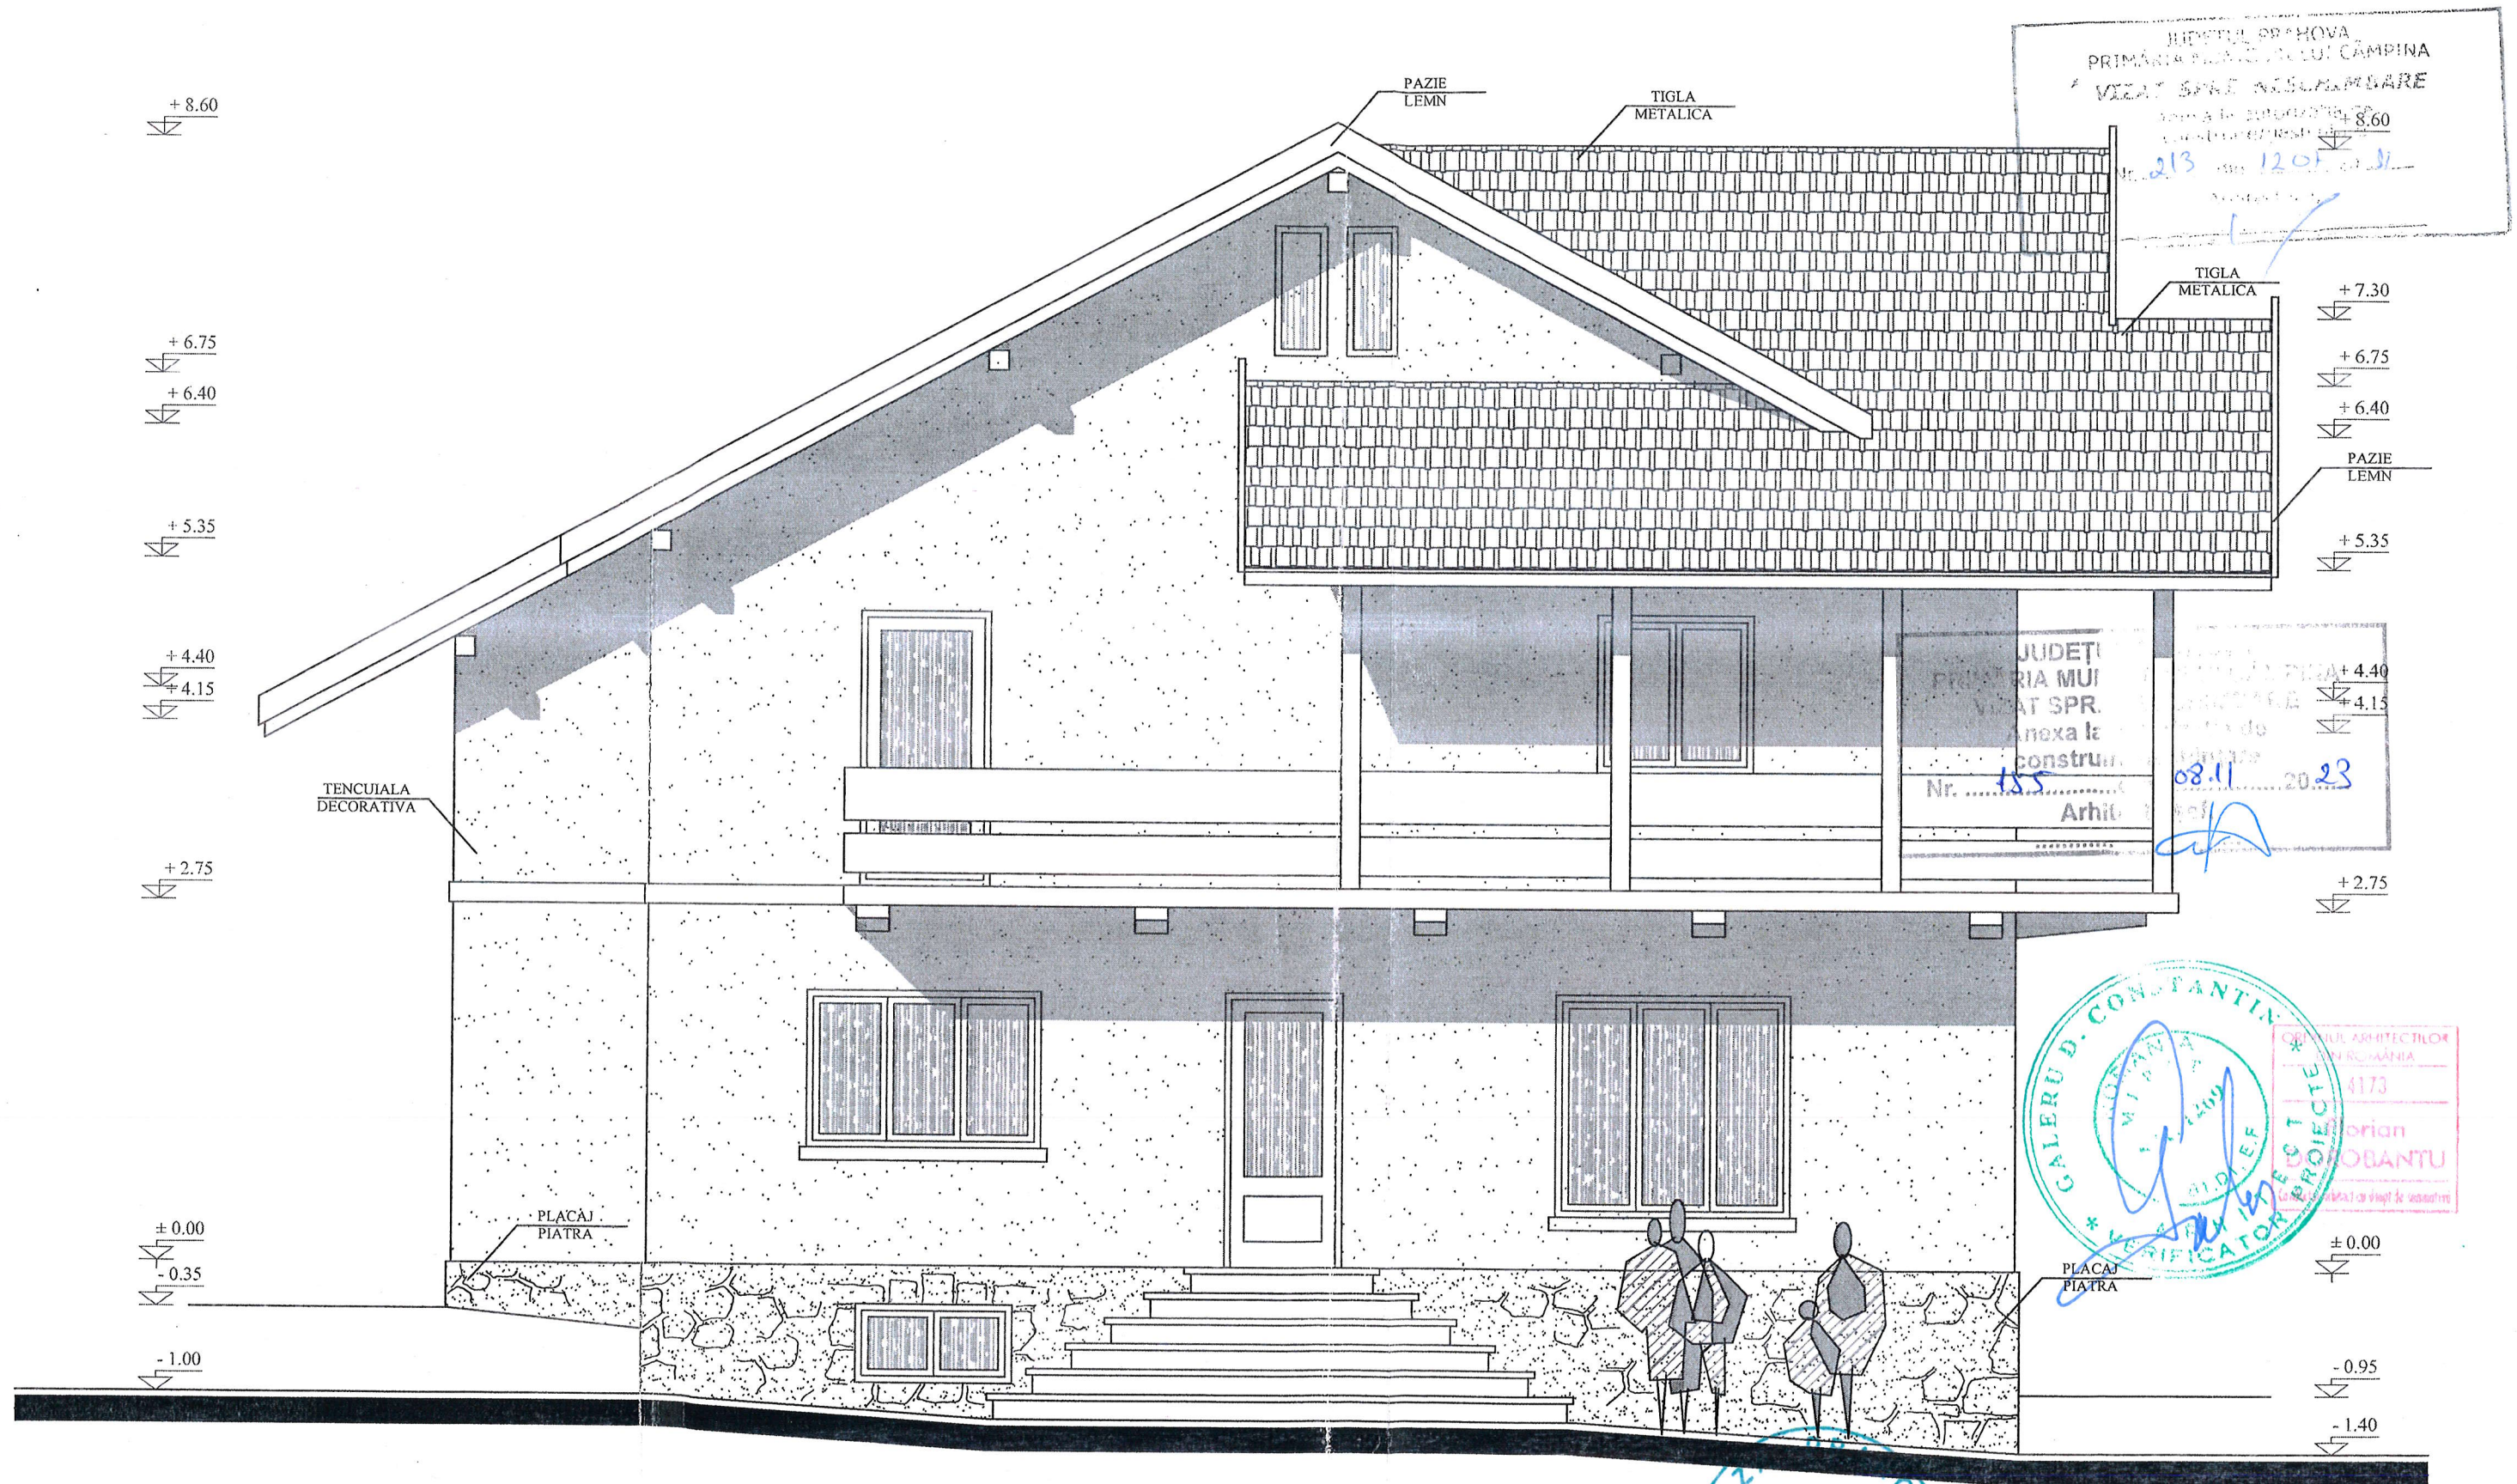


FATADA PRINCIPALA
SCARA 1:50

VERIFICATOR EXPERT:			REFERAT EXPERTIZA	
S.C. "DORO-CRIN" SRL BREAZA CF 1318917			CHEJNOIU MANUEL CHEJNOIU MARIANA, CIMPINA, STR. TARNAVA MARE, NR. 18C	NR. PROIECT 6
SEF PROIECT :	C.AR.H. FL. DOROBANTU	SCARA 1:50	LOCUINTA Ds partial + P + E	D.T.A.C.
PROIECTAT :	C.AR.H. FL. DOROBANTU	DATA: FEBR. 2011		
DESENAT:	ARH. VLAD DOROBANTU		FATADA PRINCIPALA	NR. PLANSA 5

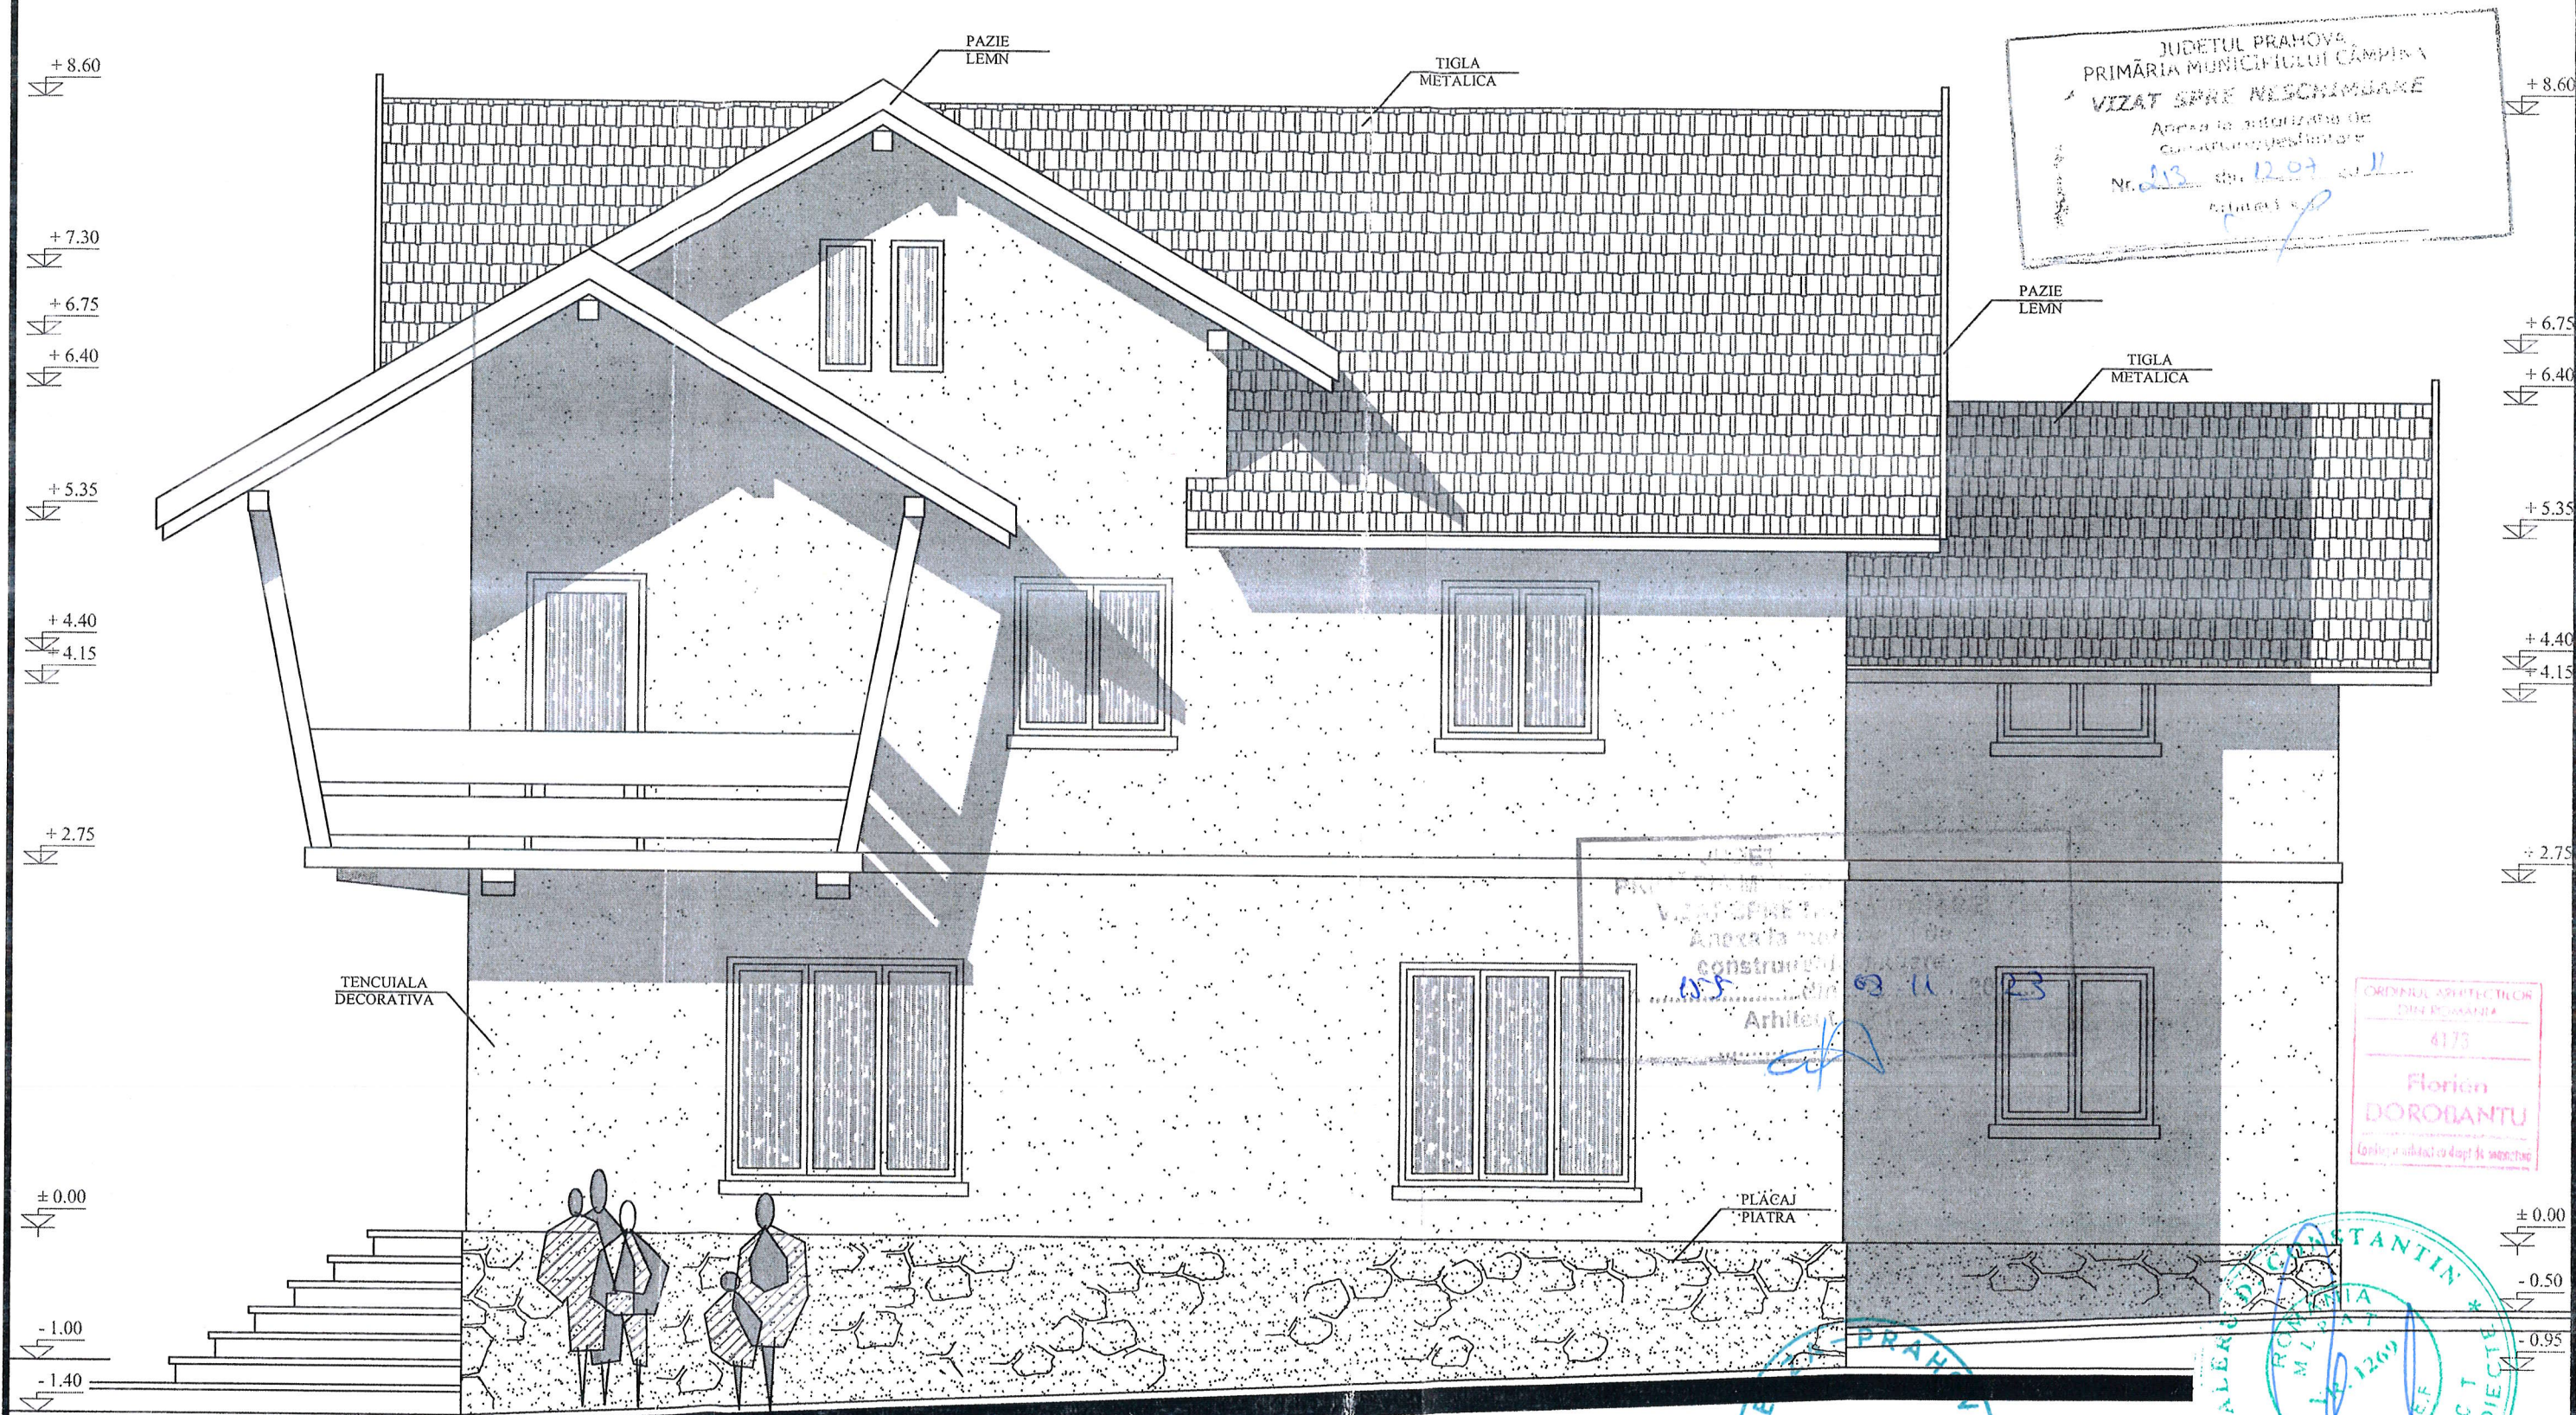


FATADA LATERALA DREAPTA
SCARA 1:50

VERIFICATOR EXPERT:	S.C. "DORO-CRIN" SRL BREAZA CF 1318917		REFERAT EXPERTIZA	NR. PROIECT
SEF PROIECT:	C.AR.H. FL. DOROBANTU	SCARA 1:50	CHEJNOIU MANUEL CHEJNOIU MARIANA, CIMPINA, STR. TARNAVA MARE, NR. 18C	6
PROIECTAT:	C.AR.H. FL. DOROBANTU	DATA: FEBR. 2011	LOCUINTA Ds partial + P + E	D.T.A.C.
DESENAT:	AR.H. VLAD DOROBANTU		FATADA LATERALA DREAPTA	NR. PLANSA 6

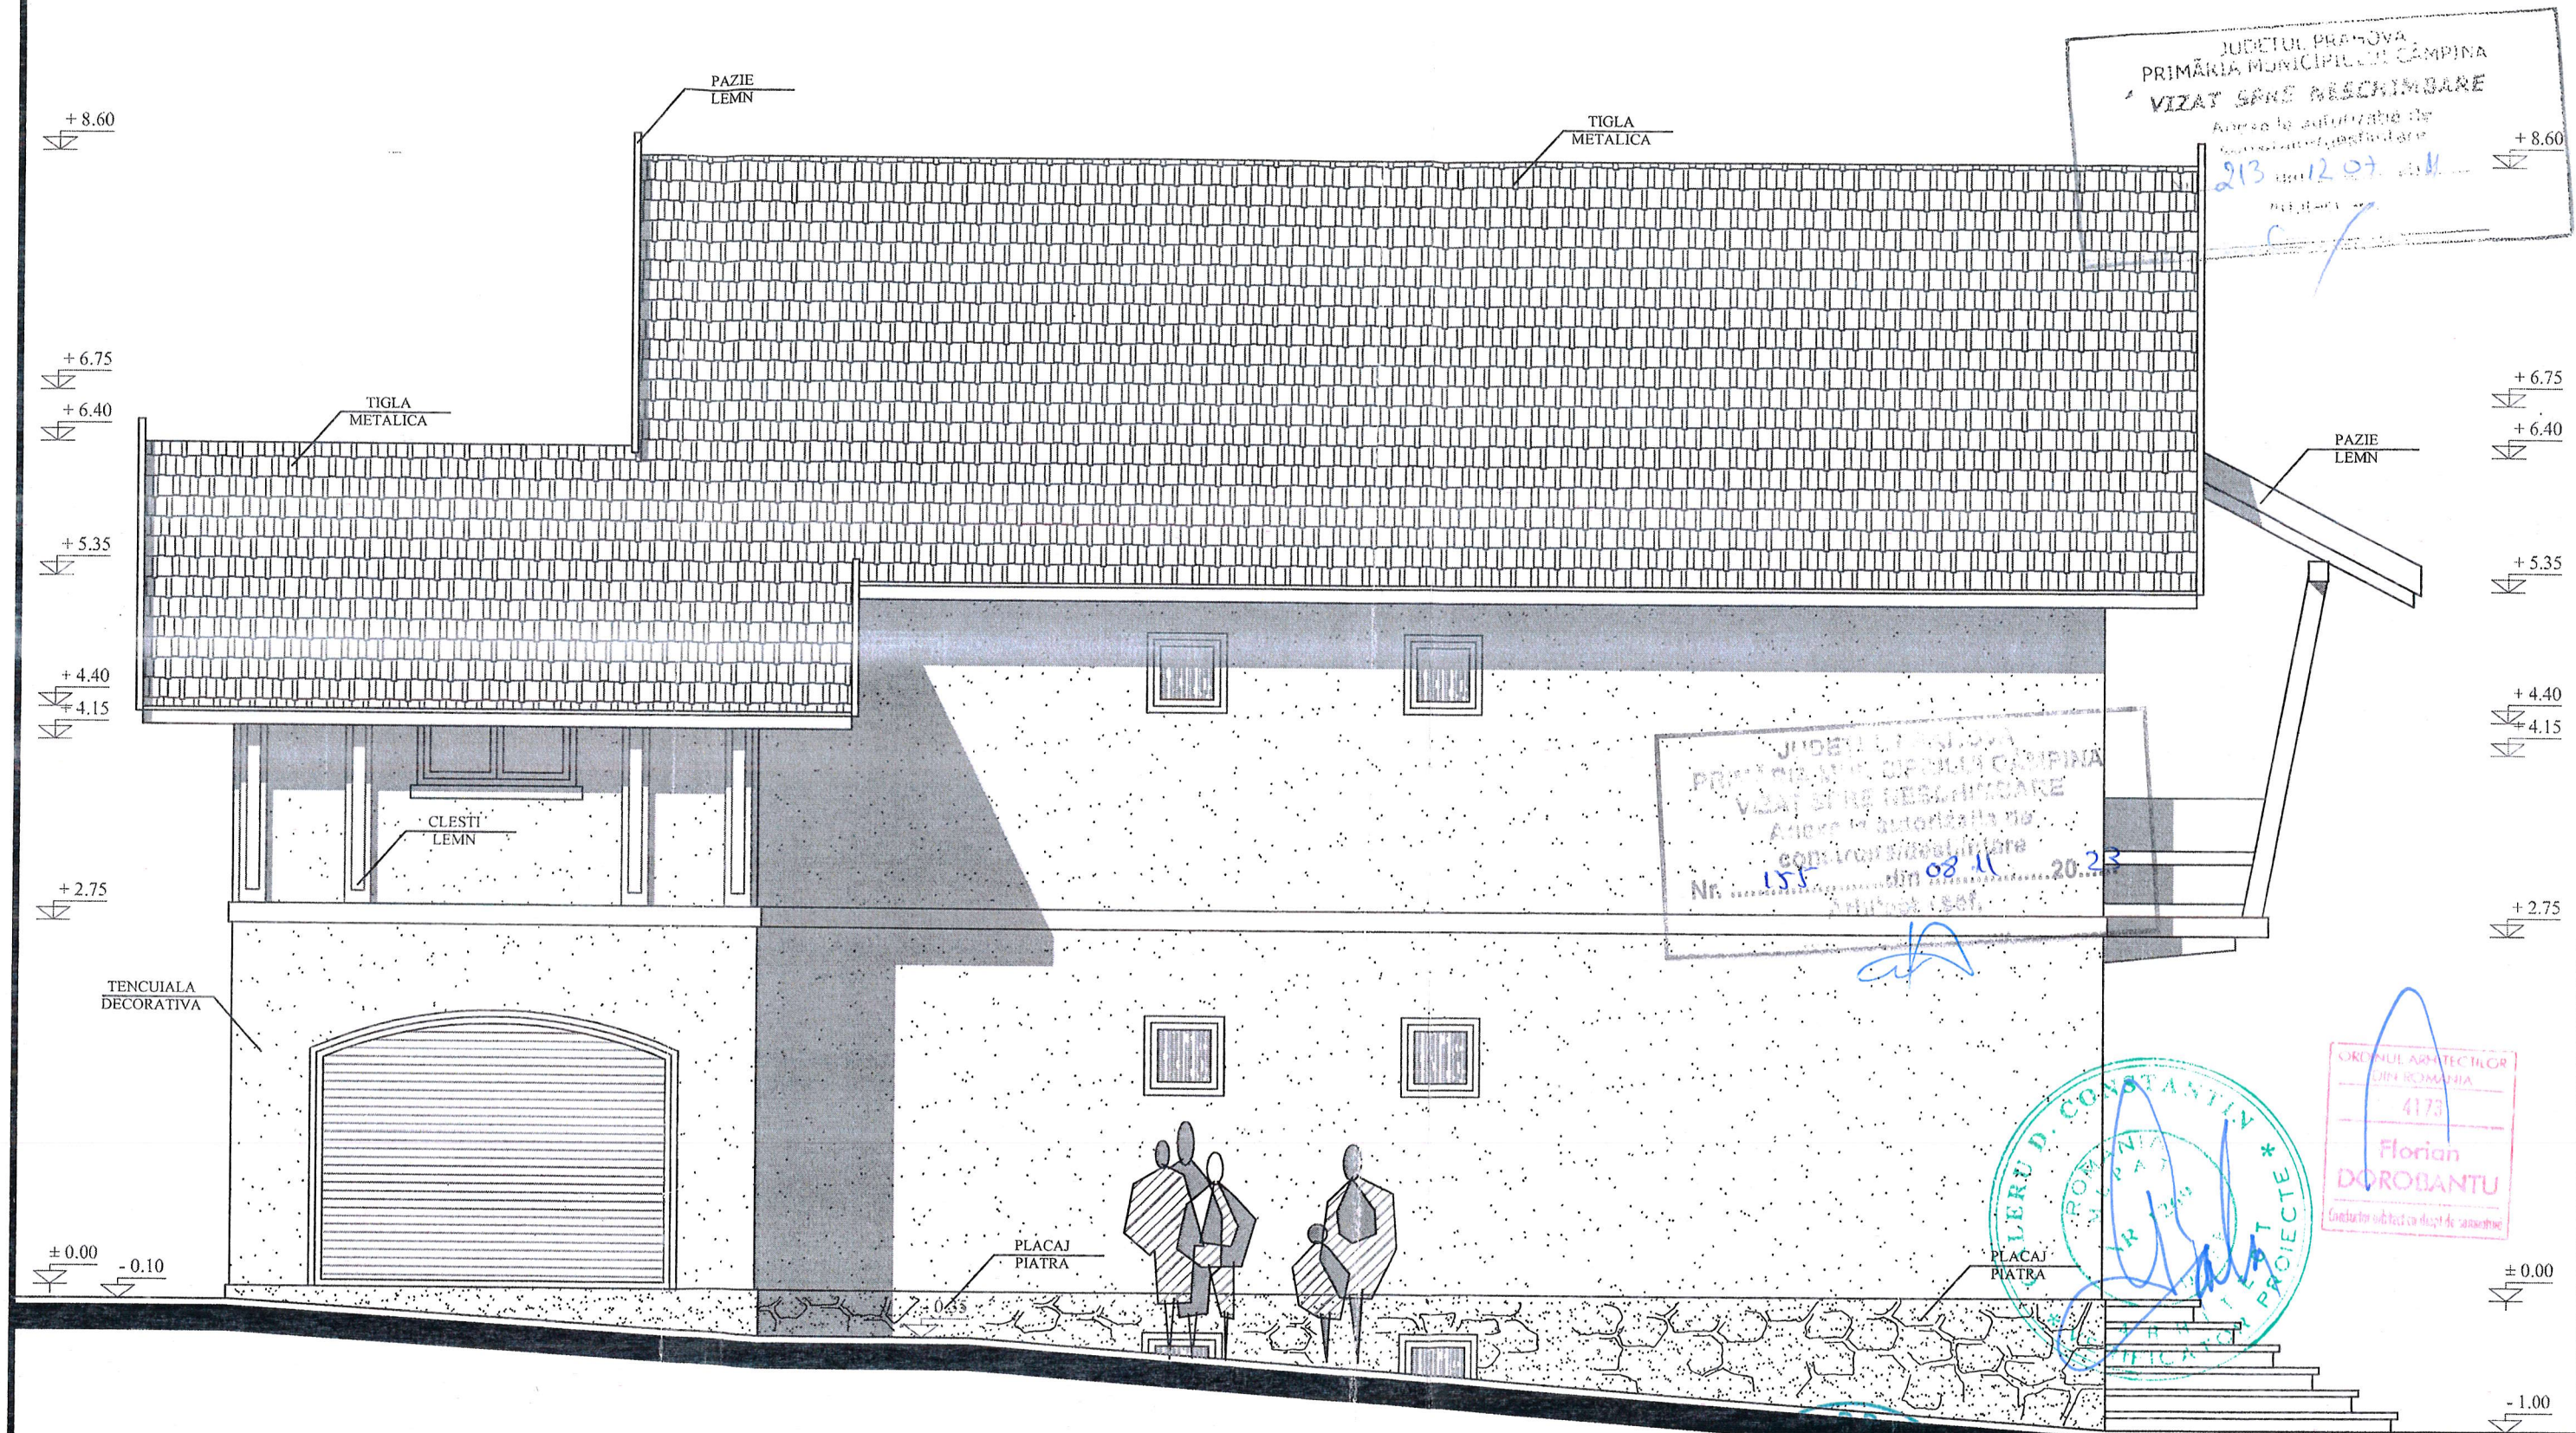

FATADA LATERALA STANGA
SCARA 1:50

VERIFICATOR EXPERT:	S.C. "DORO-CRIN" SRL CF 1318917		REFERAT EXPERTIZA	
			CHEJNOIU MANUEL CHEJNOIU MARIANA, CIMPINA, STR. TARNAVA MARE, NR. 18C	NR. PROIECT 6
SEF PROIECT :	C.ARH. FL. DOROBANTU	<i>[Signature]</i>	SCARA 1:50	LOCUINTA Ds partial + P + E
PROIECTAT :	C.ARH. FL. DOROBANTU	<i>[Signature]</i>		
DESENAT:	ARH. VLAD DOROBANTU	<i>[Signature]</i>	DATA: FEBR. 2011	NR. PLANSA 7
FATADA LATERALA STANGA				

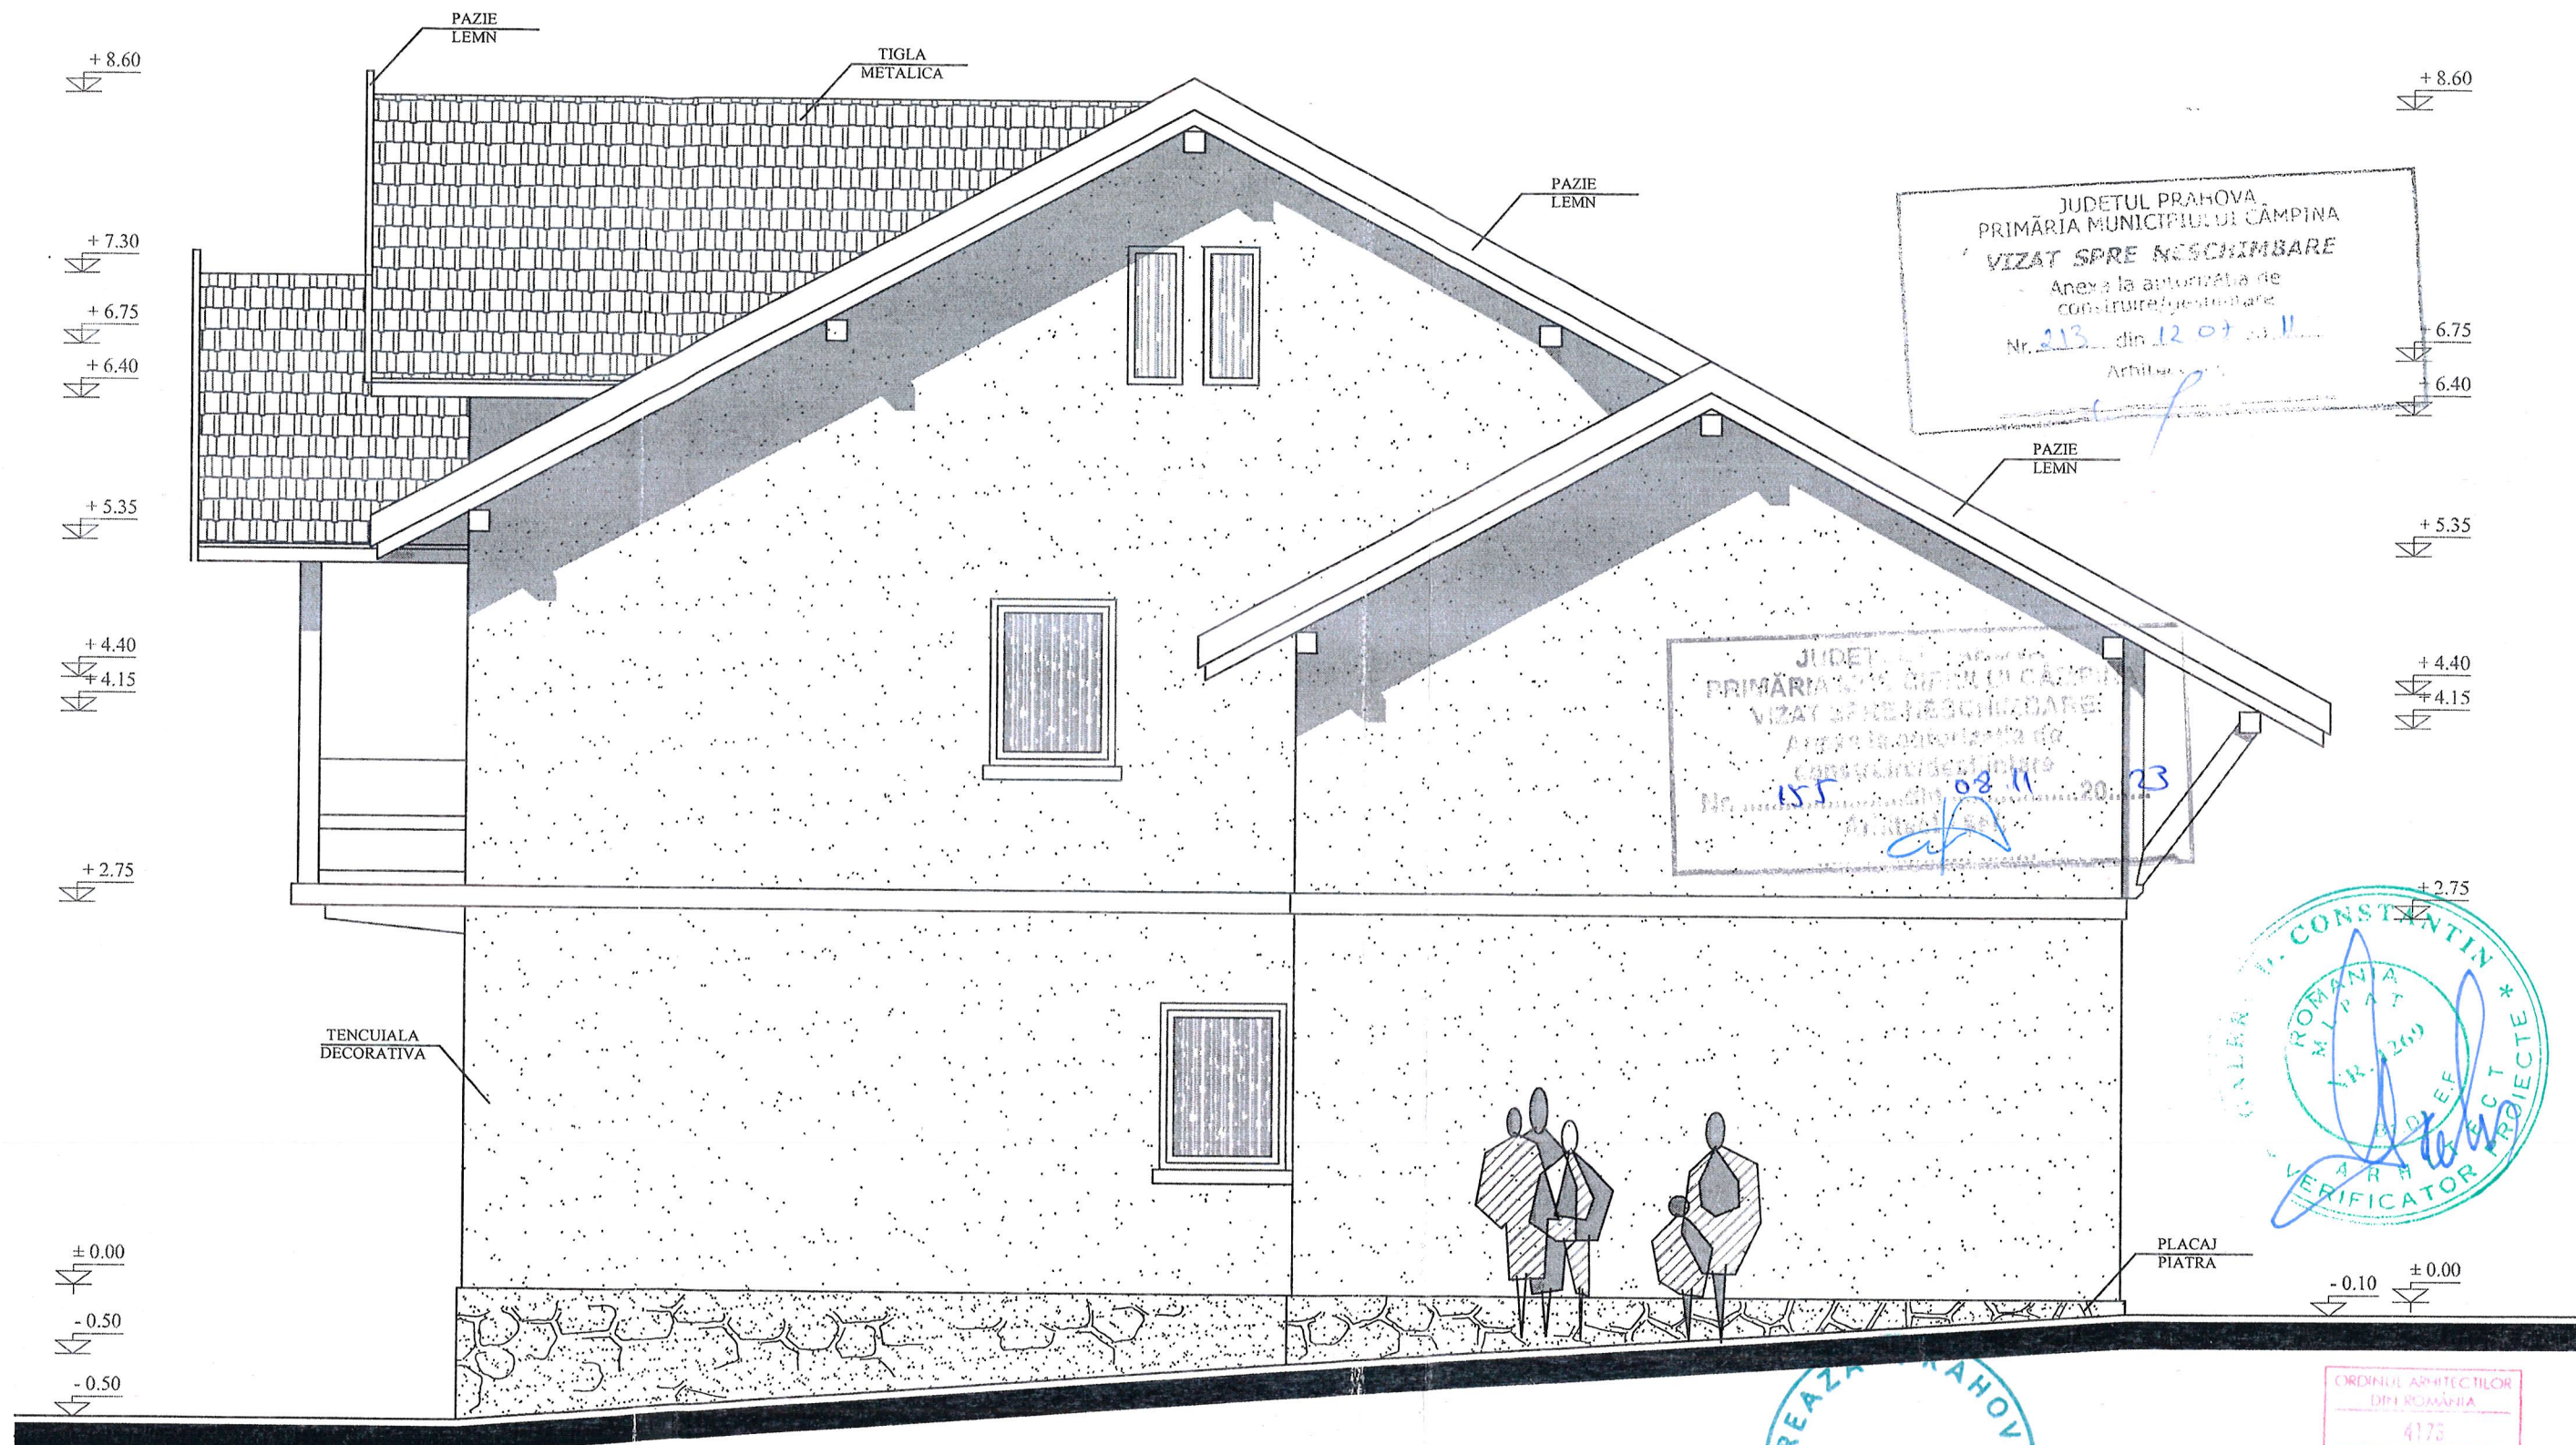

FATADA POSTERIOARA
SCARA 1:50

VERIFICATOR EXPERT:	S.C. "DORO-CRIN" SRL BREAZA CF 1318917		REFERAT EXPERTIZA	NR. PROIECT
SEF PROIECT:	C.ARH. FL. DOROBANTU	SCARA 1:50	CHEJNOIU MANUEL CHEJNOIU MARIANA, CIMPINA, STR. TARNAVA MARE, NR. 18C	6
PROIECTAT:	C.ARH. FL. DOROBANTU	DATA: FEBR. 2011	LOCUINTA Ds partial + P + E	D.T.A.C.
DESENAT:	ARH. VLAD DOROBANTU		FATADA POSTERIOARA	NR. PLANSA 8