

SUPORT TOPOGRAFIC IN VEDEREA OBTINERII

Autorizatiei de construire

Scara 1:500


JUDETUL PRAHOVA
PRIMĂRIA MUNICIPIULUI CÂMPINA
VIZAT SPRE NESCHIMBARE
Anexa la autorizația de
construire/dezapezire

Nr. din 2020
Arhitect: Ștefan
Pot. conexiune

Nr. cad. 28551

Teren fara cladiri

COTA +/-0,00 = 465,30

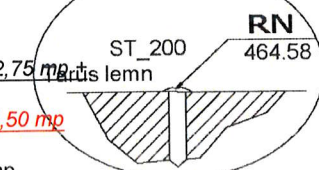

-regim inaltime: P+M;
Sc parter = 95,75 mp / Sc Terase acoperita = 12,75 mp
2,75 mp + 8,75 = 24,25 mp
Sc mansarda = 69,50 mp din care Sc Logie = 5,50 mp
-57,6% din suprafata construita Parter
-Suprafata construita: Sc = 120,50 mp
-Suprafata desfasurata: Sd = 190,00 mp,
POT = 30,1 %; CUT = 0,47;

Florin-Victor
Alixandrescu
Data: 2020.08.24 12:22:59
+0300

Prezentul document
receptionat
este valabil insotit de
procesul verbal de receptie
nr. 2949
data 24.08.2020.

Documentație topografică necesară realizării suportului topografic, conform legii
50/1991, cu modificările și completările ulterioare, in scopul :
CONSTRUIRE LOCUINTA P+M, ÎMPREJMUIRE TEREN, BRANSAMENTE UTILITATI

DATE GENERALE:

AMPLASAMENT: Intrav. Mun. Campina, Str. Er. Slt. Bogdan Vasile nr. 91, Tarla 72 : A 3986;
Jud. Prahova; Nr. cad. 28550; CF 28550

BENEFICIAR: Stanciu Iozefina

SUPRAFATA TEREN: 400 mp.

SITUATIA JURIDICA: Imobilul este situat in intravilan si este proprietatea
Stanciu Iozefina conf. C.V.C. nr. 2020/02.06.2020

LEGENDA	
	Stalp
	Canal
	Constructii
	Drum asfalt
	Gard plasa
	Statie


Verificator				EXPERTIZA/ REFERAT NR. /DATA
VERIFICATOR / EXPERT	NUME	SEMNATURA	CERINTA	
	PDC ATRACTIV SRL			Beneficiar : Stanciu Iozefina Amplasament : Campina, str. Er. Slt. Bogdan Vasile, nr. 91B, Jud. I Prahova
CALITATEA	NUMELE	SEMNATURA	Scara	Proiect nr. : A57 26.10/2022
SEF PROIECT	arh. Valeriu Ionescu		1:500	Faza : DTAC. + PT.+D.E.
DESENAT	arh. Valeriu Ionescu		Data : OCT. 2022	Plansa nr. : A01
VERIFICAT				PLAN AMPLASAMENT
				Tarla 72 : A 3986; Jud. Prahova; Nr. cad. 28550; CF 28550

Biris Daniela

O = PFA BIRIS DANIELA


05/08/2020 21:51:18 UTC+02

JUDETUL PRAHOVA
 PRIMĂRIA MUNICIPIULUI CÂMPINA
 VIZAT SPRE NESCHIMBARE
 Anexa la autorizația de
 construire/desființare
 Nr. 160 din 09.11.2023
 Arhitect - sef

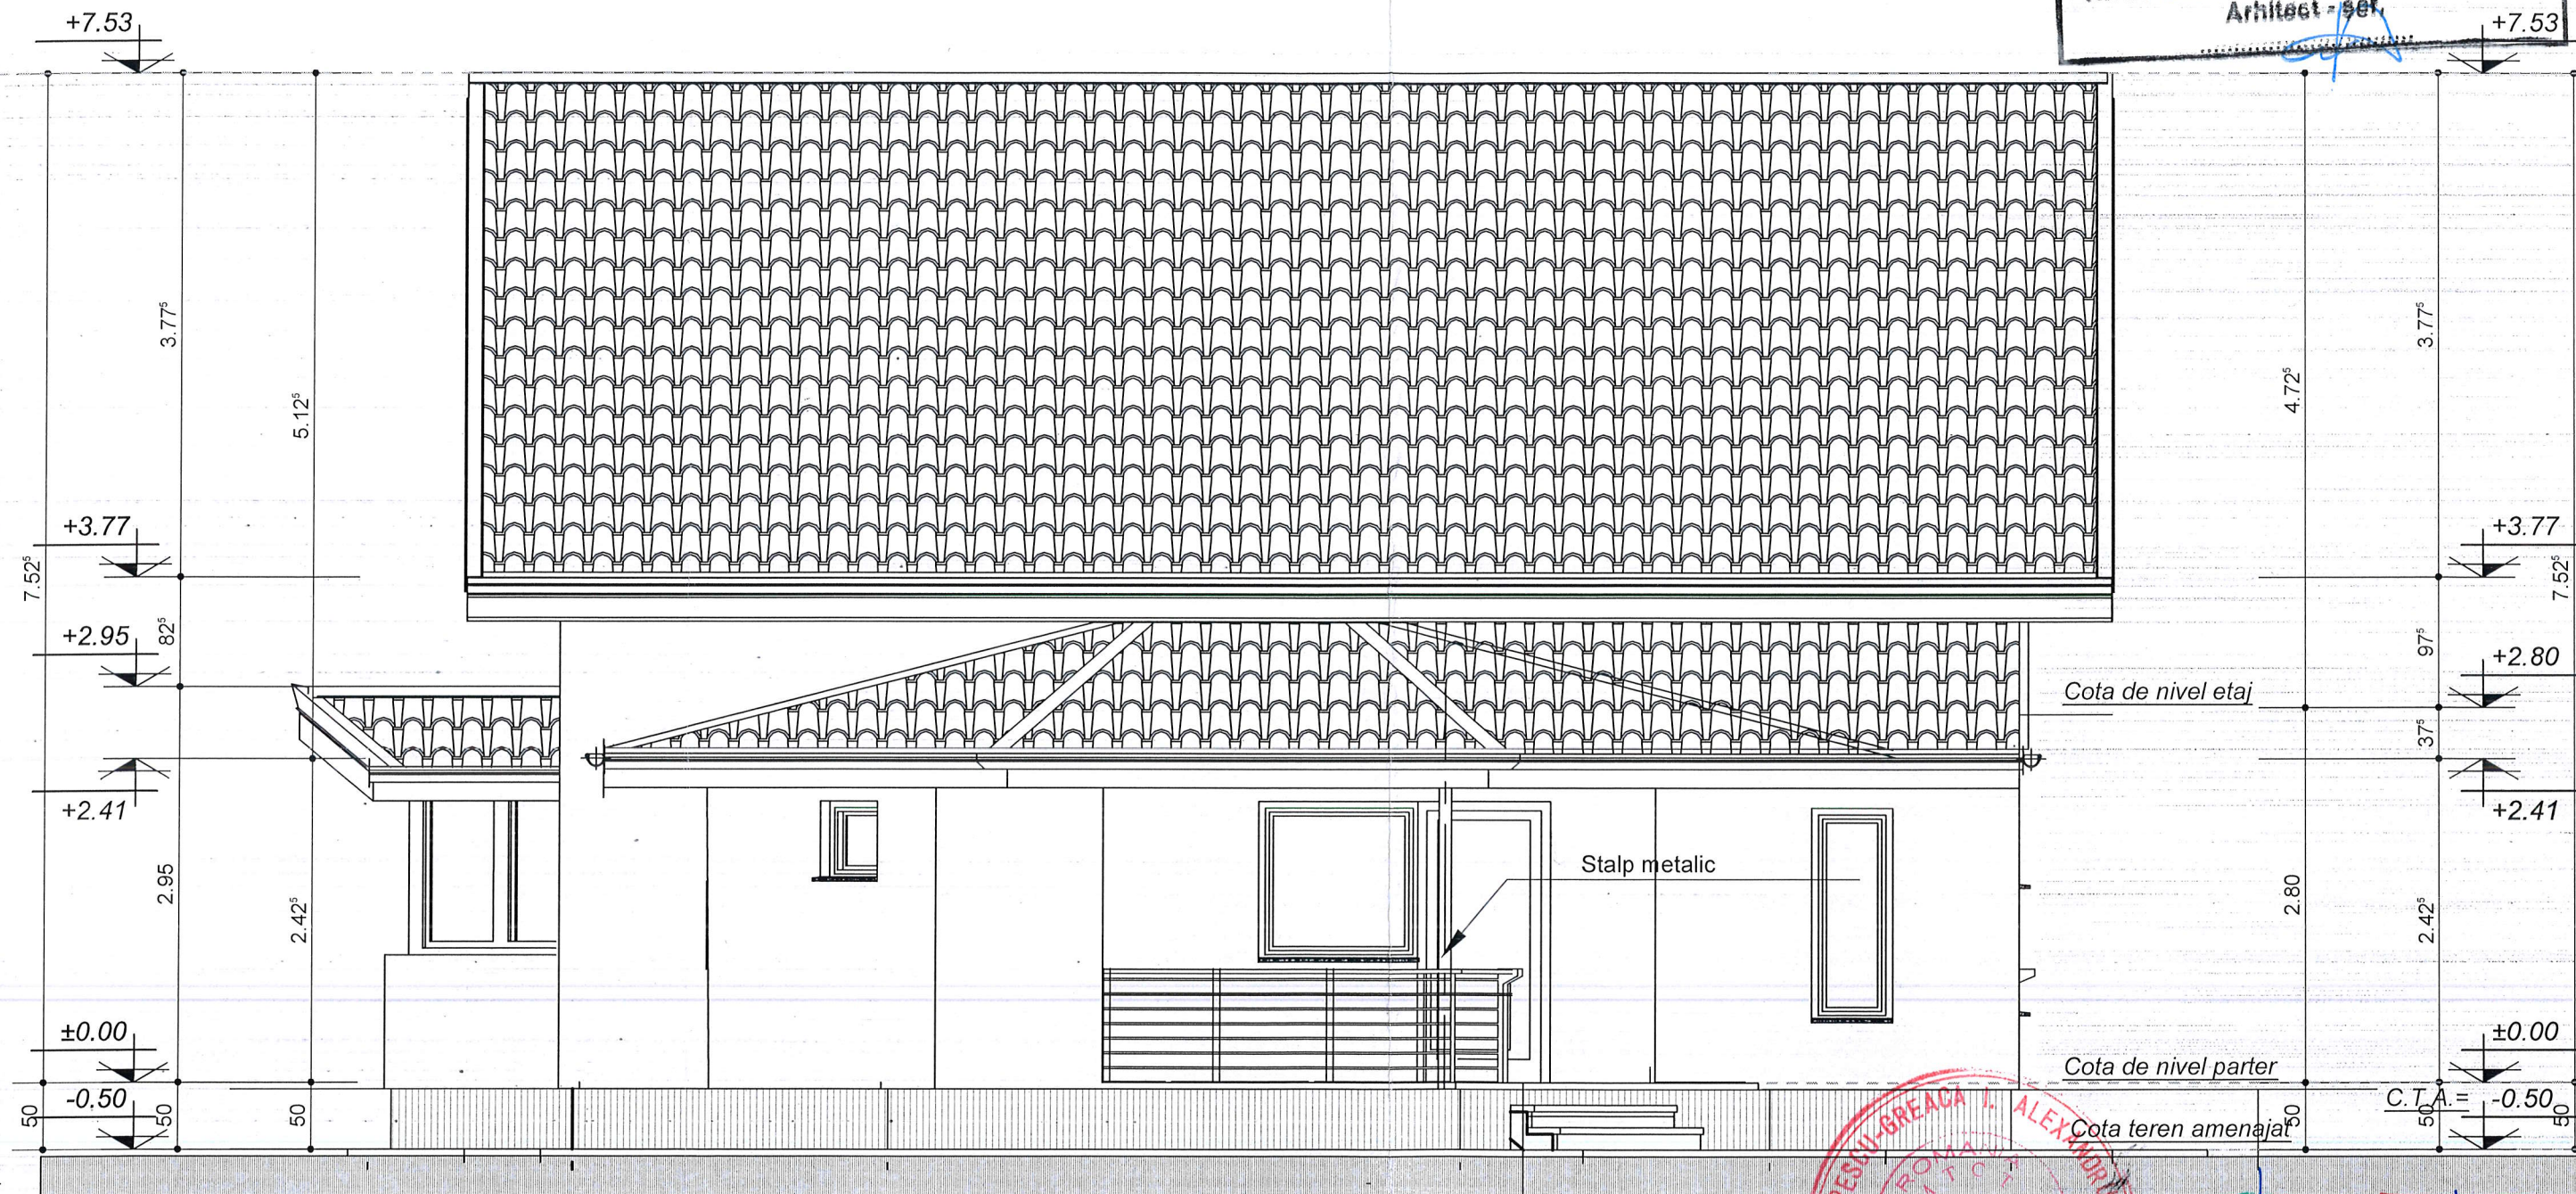


Finisaje exterioare :

- soclu din piatra naturala ;
- tencuiala decorativa pe termosistem - culoare alba;
- invelitoare tabla tip tigla „Tondach” -culoare maro
- igheaburi metalice DN 125-culoare maro;
- burlane metalice DN 100 -culoare maro;
- pazie si capriori din lemn -culoare maro;
- balustrada din lemn -culoare maro;
- ferestre, usi, tamplarie de aluminiu cu geam termoizolant - culoare maro;

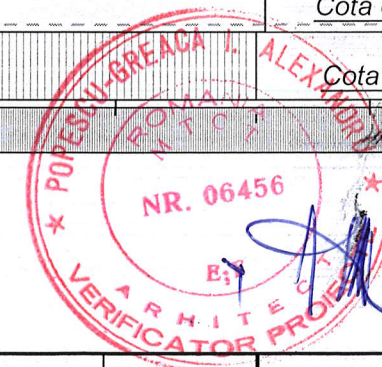



Verificator				EXPERTIZA/ REFERAT NR. /DATA
VERIFICATOR / EXPERT	NUME	SEM NATURA	CERINTA	
	PDC ATRACTIV SRL			Beneficiar : Stanciu Iozefina Amplasament : Câmpina, str. Er. St. Bogdan Vasile, nr. 91B, Jud.I Prahova
	BUCURESTI, STR.PIATA NATIUNILOR UNITE, NR.55,BLD,SCA.ETS, AP 2B SECTOR 4 J462301/19.02.2009 CUI. 28197382			Proiect nr. : 57 26.10.22
CALITATEA	NUMELE	SEM NATURA	Scara :	Titlu proiect :
SEF PROIECT	arh. Valeriu Ionescu		1:50	Continuare si terminare lucrari construire locuinta, imprejmuire teren ,organizare de santier autorizate cu AC nr. 80 / 23.04.2021 cu modificare solutie
DESENAT	arh. Valeriu Ionescu		Data :	Titlu plansa :
VERIFICAT			dec. 2020	FATADA NORD
				Plansa nr. : A 08

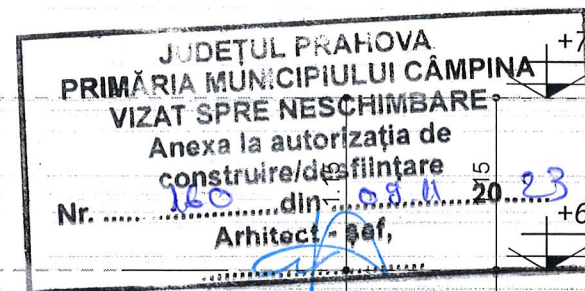

Finisaje exterioare :

- soclu din piatra naturala ;
- tencuiala decorativa pe termosistem - culoare alba;
- invelitoare tabla tip tigla „Tondach” -culoare maro
- jgheaburi metalice DN 125-culoare maro;
- burlane metalice DN 100 -culoare maro;
- pazie si capriori din lemn -culoare maro;
- balustrada din lemn -culoare maro;
- ferestre, usi, tamplarie de aluminiu cu geam termoizolant - culoare maro;



Verificator					
VERIFICATOR / EXPERT	NUME	SEM NATURA	CERINTA	EXPERTIZA/ REFERAT NR. /DATA	
	PDC ATRACTIV SRL			Beneficiar :	Proiect nr.
	BUCUREȘTI, STR.PIATA NATIUNILOR UNITE, NR.35,BLD.2,SC.A.ETS, AP.26 SECTOR 4			Stanciu Iozefina	57
	J40/2301/19.02.2009 CUI. 28157382			Amplasament :	26,00,21
				Câmpina, str. Er. Slt. Bogdan Vasile, nr. 91B, Jud.I Prahova	
CALITATEA	NUMELE	SEM NATURA	Scara :	Titlu proiect:	Faza :
SEF PROIECT	arh. Valeriu Ionescu		1:50	Continuare si terminare lucrari construire locuinta, imprejmuire teren ,organizare de santier autorizate cu AC nr. 80 / 23.04.2021 cu modificare solutie	DTAC. + PT.+D.E.
DESENAT	arh. Valeriu Ionescu		Data :	Titlu plansa :	Plansa nr.
VERIFICAT			dec. 2020	FATADA SUD	
				A 09	

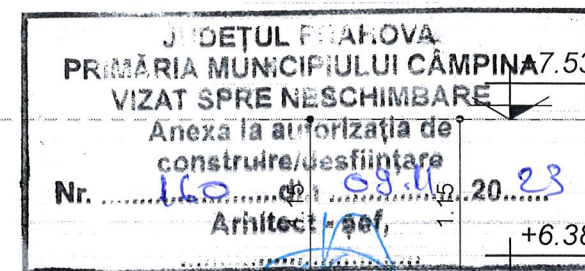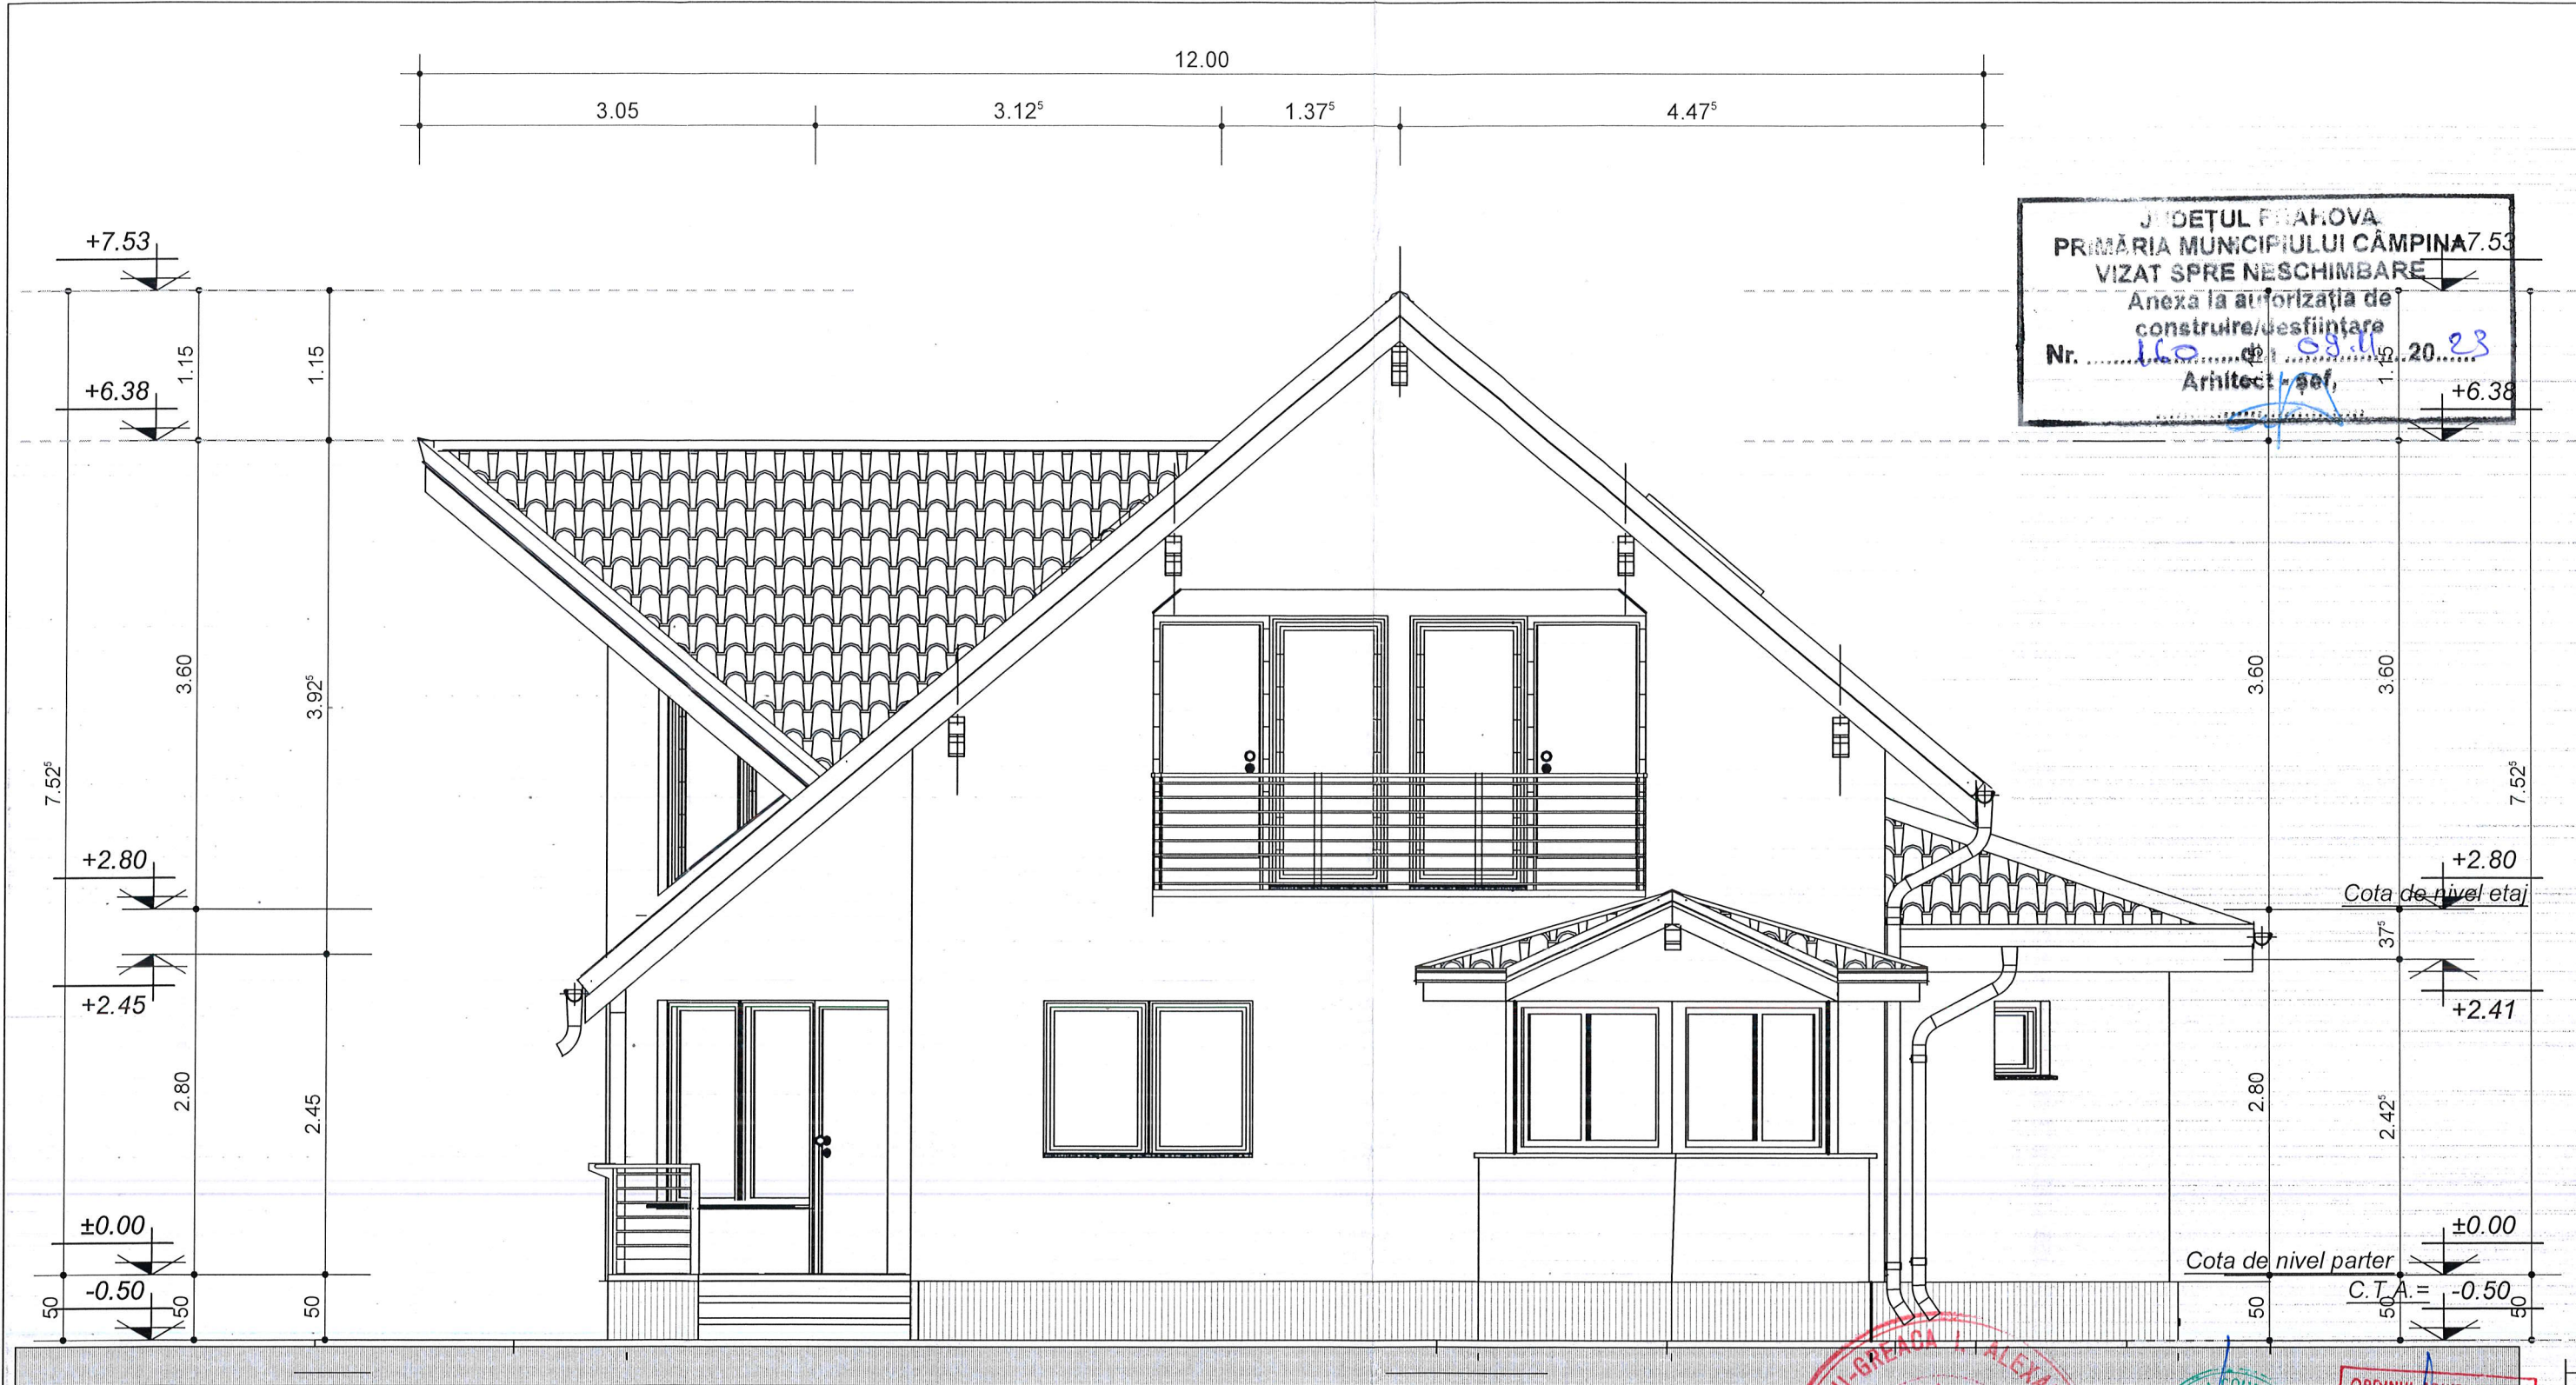

Finisaje exterioare :

- soclu din piatra naturala ;
- tencuiala decorativa pe termosistem - culoare alba;
- invelitoare tabla tip tigla „Tondach” -culoare maro
- jgheaburi metalice DN 125-culoare maro;
- burlane metalice DN 100 -culoare maro;
- pazie si capriori din lemn -culoare maro;
- balustrada din lemn -culoare maro;
- ferestre, usi, tamplarie de aluminiu cu geam termoizolant - culoare maro;

Verificator					
VERIFICATOR / EXPERT	NUME	SEM NATURA	CERINTA	EXPERTIZA/ REFERAT NR. /DATA	
	PDC ATRACTIV SRL			Beneficiar : Stanciu Iozefina Amplasament : Câmpina, str. Er. Slt. Bogdan Vasile, nr. 91B, Jud. I Prahova	Proiect nr. : 57 26.10.20
CALITATEA	NUMELE	SEM NATURA	Scara :	Titlu proiect:	Faza :
SEF PROIECT	arh. Valeriu Ionescu		1:50	Continuare si terminare lucrari construire locuinta, imprejurire teren ,organizare de santier autorizate cu AC nr. 80 / 23.04.2021 cu modificarea solutiei	DTAC. + PT.+D.E.
DESENAT	arh. Valeriu Ionescu		Data :	Titlu plansa :	Plansa nr. :
VERIFICAT			dec. 2020	FATADA EST	A 10

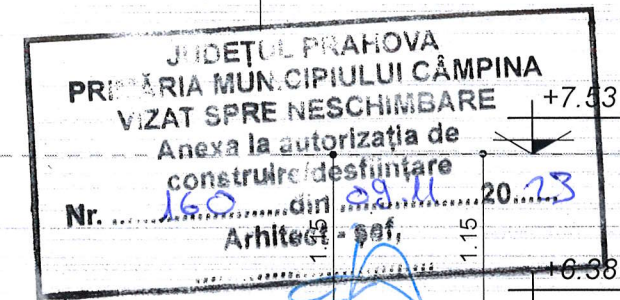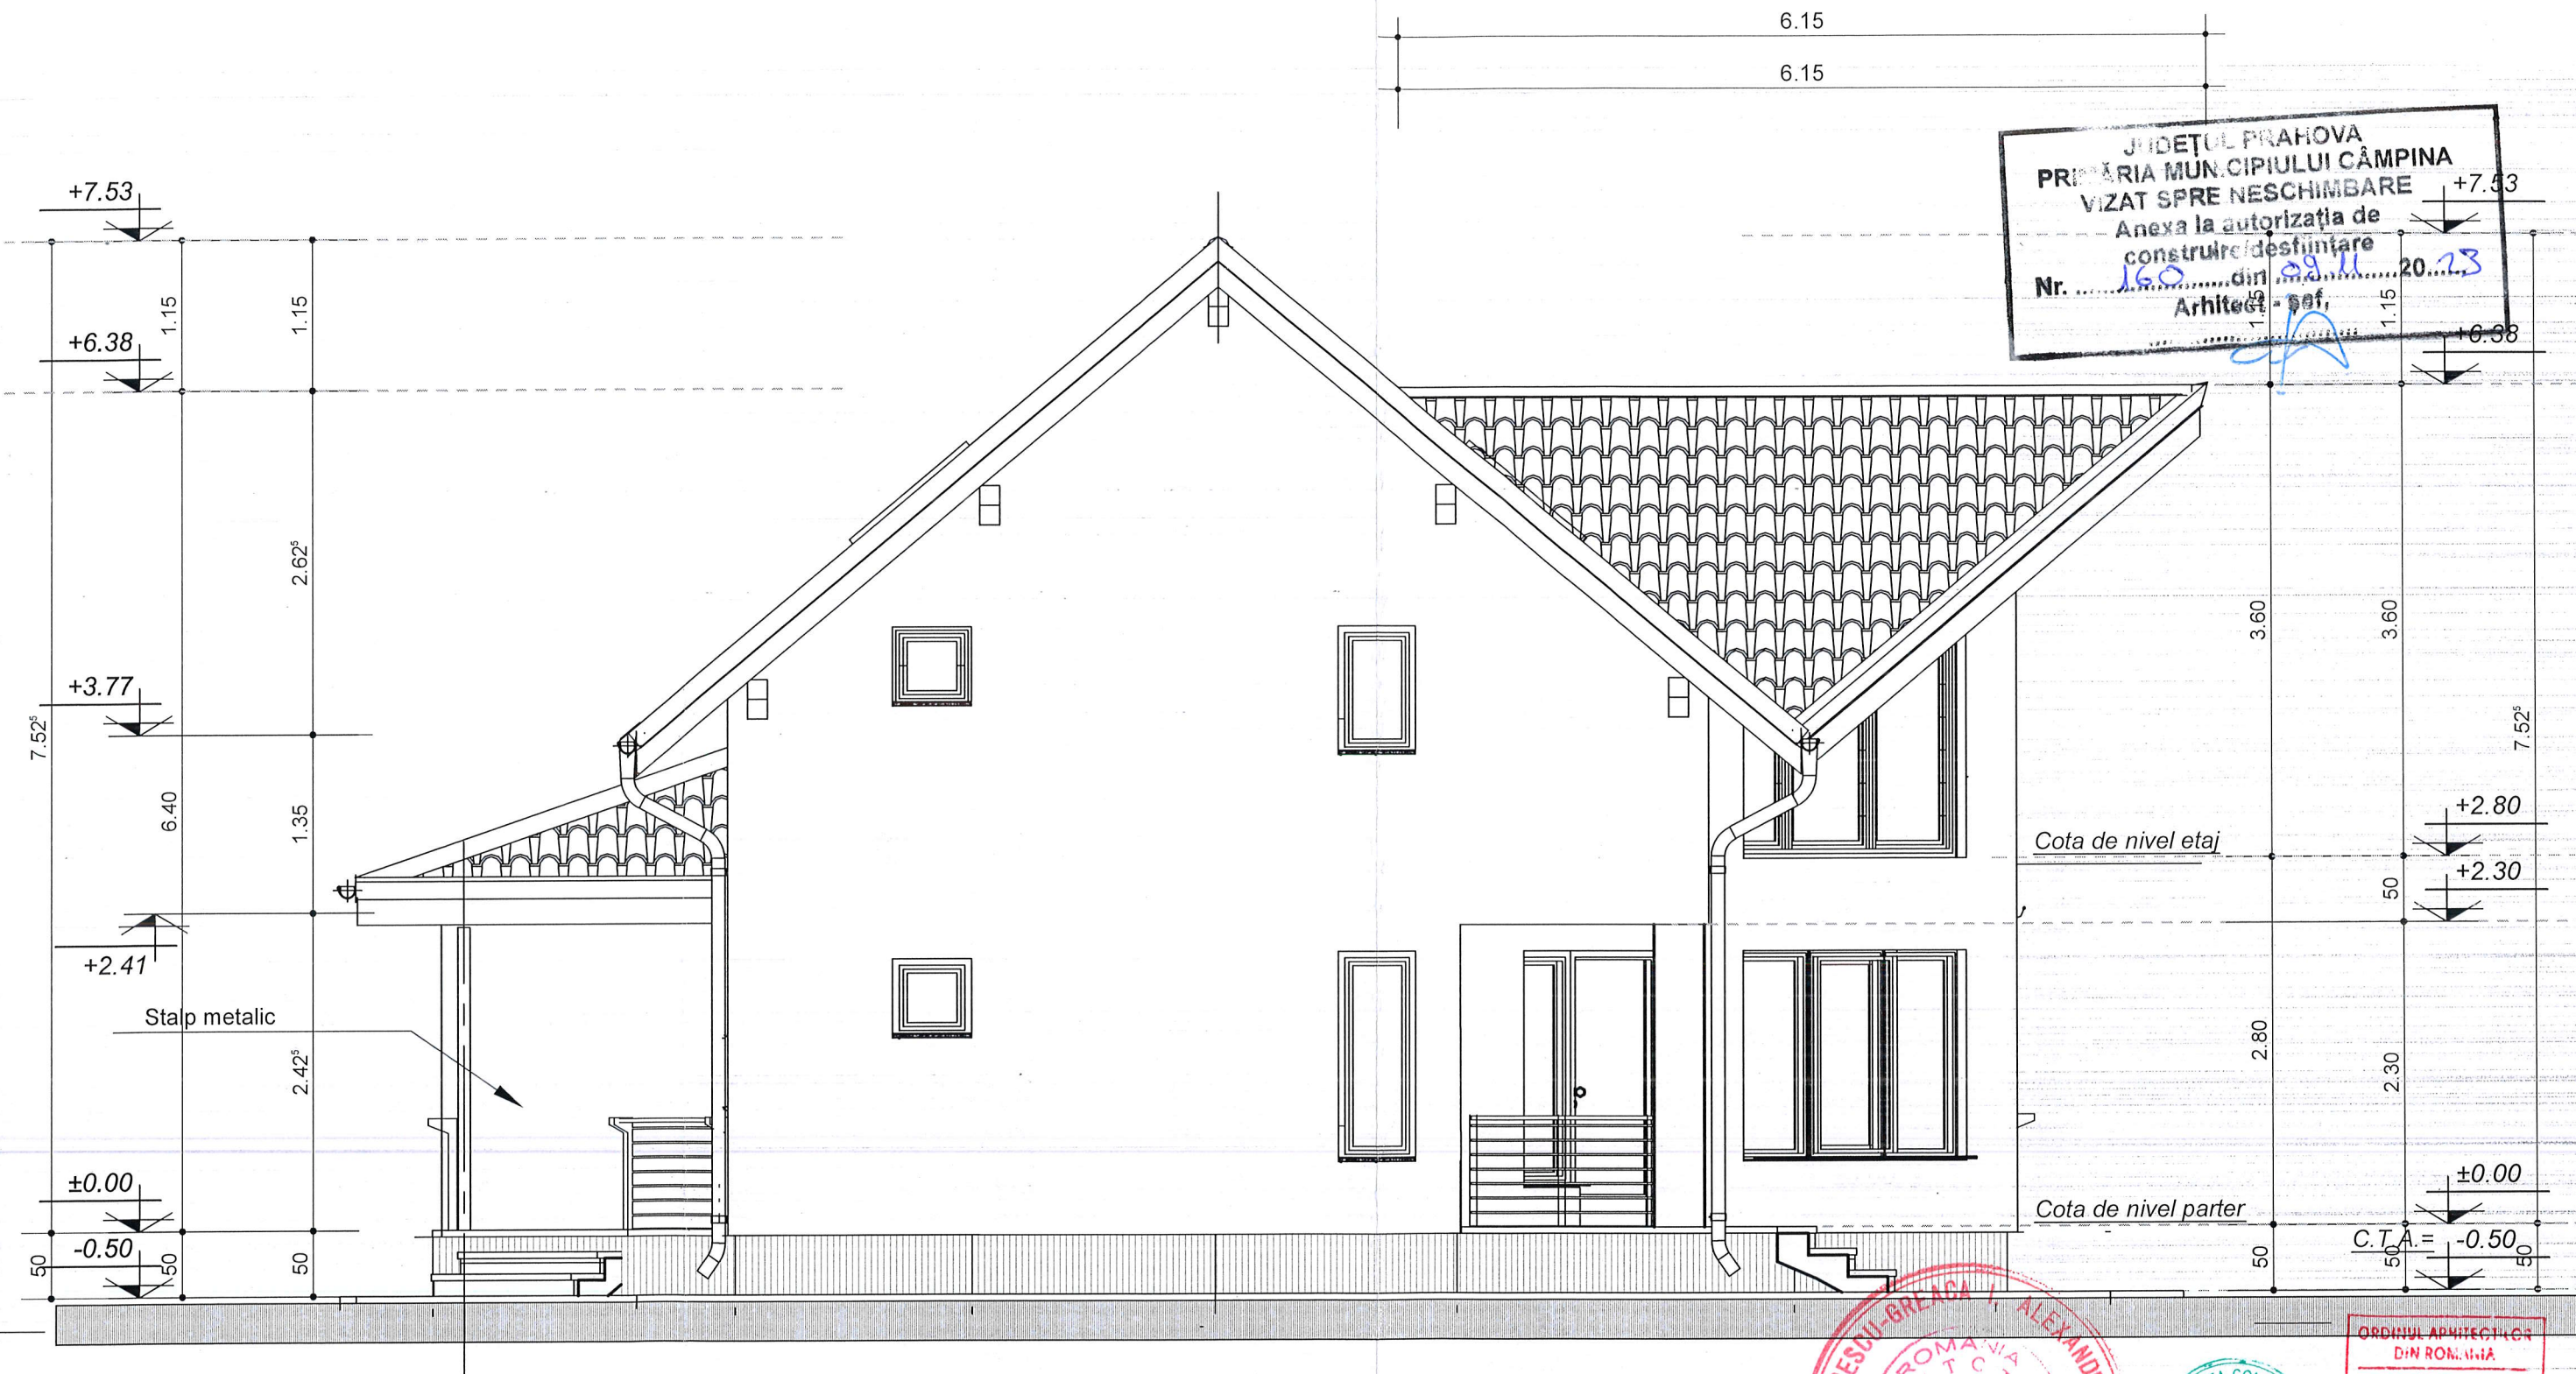

Finisaje exterioare :

- soclu din piatra naturala ;
- tencuiala decorativa pe termosistem - culoare alba;
- invelitoare tabla tip tigla „Tondach” -culoare maro;
- jgheaburi metalice DN 125-culoare maro;
- burlane metalice DN 100 -culoare maro;
- pazie si capriori din lemn -culoare maro;
- balustrada din lemn -culoare maro;
- ferestre, usi, tamplarie de aluminiu cu geam termoizolant - culoare maro;

Verificator				
VERIFICATOR / EXPERT	NUME	SEMNAȚURA	CERINȚA	EXPERTIZA/ REFERAT NR. /DATA
	PDC ATRACTIV SRL		Beneficiar : Stanciu Iozefina Amplasament : Câmpina, str. Er. Slt. Bogdan Vasile, nr. 91B, Jud.I Prahova	
CALITATEA	NUMELE	SEMNAȚURA	Scara :	Proiect nr. : 57 26.10.22
SEF PROIECT	arh. Valeriu Ionescu		1:50	Faza : DTAC. + PT.+D.E.
DESENAT	arh. Valeriu Ionescu		Data :	Titlu planșa : FATADA VEST
VERIFICAT			dec. 2020	Planșa nr. : A 11