

PRIMARIA MUNICIPIULUI CAMPINA

Data anunțului: 21.12.2023


Nr. 55237/21.12.2023.

CONSULTARE ASUPRA ELABORARII PROPUNERILOR PRELIMINARE:

**PUZ – SCHIMBARE DESTINAȚIE TEREN
DIN ZONĂ INSTITUȚII ȘI SERVICII ÎN
ZONĂ MIXTĂ INSTITUȚII ȘI SERVICII ȘI
UNITĂȚI INDUSTRIALE ȘI DEPOZITE
PENTRU AMPLASARE SERVICE AUTO** in
Str. Sălaj, nr. 2A, 2B, 2C, str. Petrolistului, nr. 24, 25,
NC 25260, NC 25261, NC 25262, NC 25265, NC
27830, NC 27831, MUNICIPIUL CÂMPINA

Inițiator: SC ENACHE BEST SERVICE SRL
Elaborator: SC STUDIO MIRA DESIGN SRL

**PUBLICUL ESTE INVITAT SĂ
TRANSMITĂ OBSERVAȚII asupra
documentelor expuse/disponibile la
sediul PRIMĂRIEI MUNICIPIULUI
CAMPINA , B-DUL CULTURII, NR.18, în
perioada 21.12.2023 – 09.01.2024.**

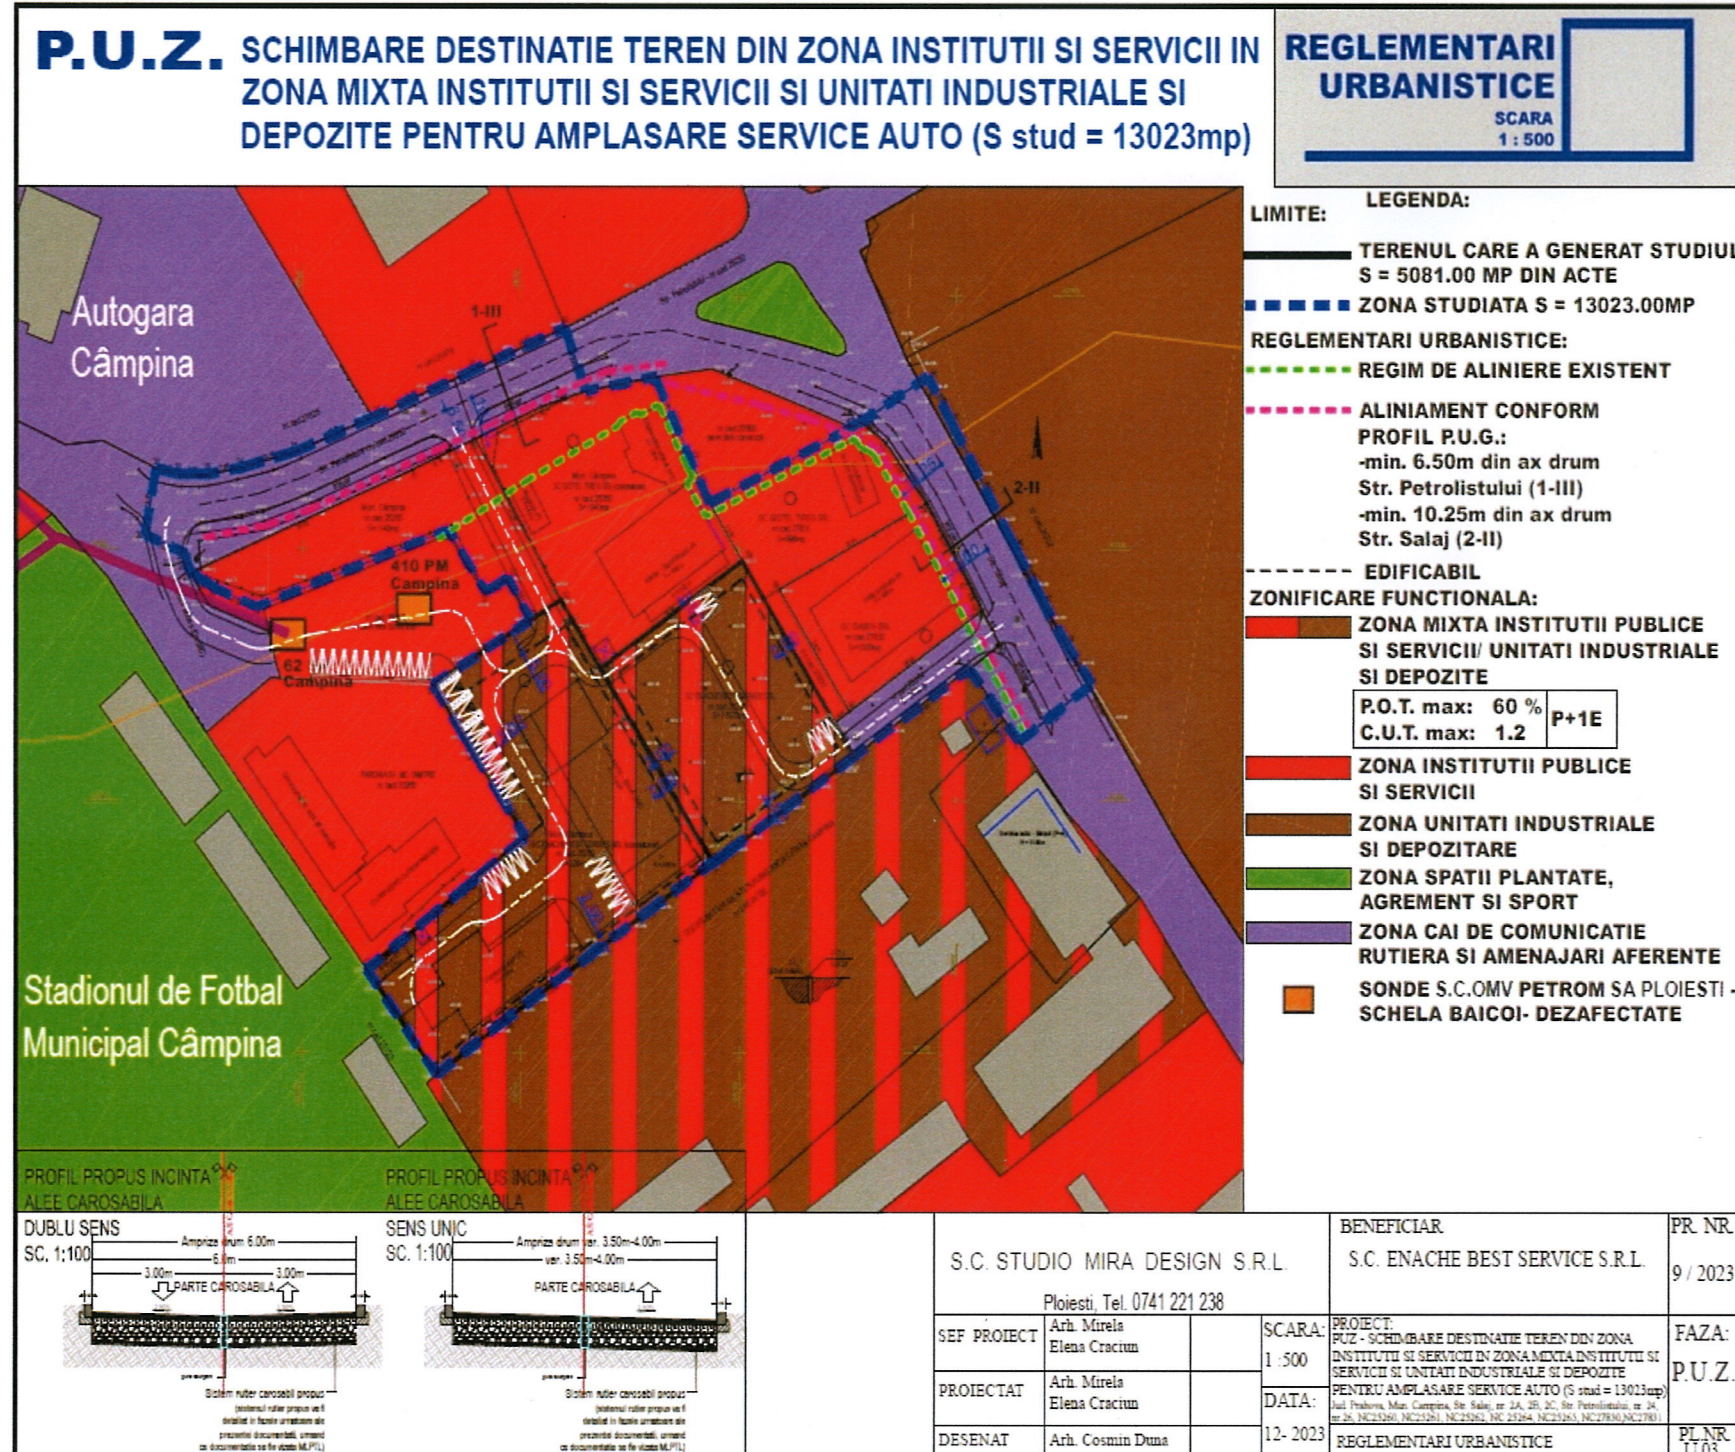

PUBLICUL ESTE INVITAT SĂ PARTICIPE LA DEZBATERI PE BAZA PLANURILOR URBANISTICE ÎN DATA DE 09.01.2024 LA PRIMĂRIA MUNICIPIULUI CAMPINA, ORA 14.00. Prezenta trebuie anunțată cu 24 ore înainte. Răspunsul la observațiile primite va fi transmis în scris până la data de 19.01.2024.

Persoana responsabilă cu informarea și consultarea publicului: ing. Bedreag Ionuț Cristian, consilier mun.Câmpina, b-dul Culturii, nr.18, telefon 0244/336134, int. 218, fax 0244/371458, e-mail: consultarea_populatiei@primariacampina.ro