



HOTĂRÂRE

**privind modificarea și completarea Inventarului bunurilor care aparțin
domeniului public al Municipiului Câmpina, aprobat prin H.C.L. nr.99/2009
și atestat prin H.G. nr.1604/2009**

Având în vedere Referatul de aprobare nr.50.579/23 noiembrie 2023 al d-lui Moldoveanu Ioan-Alin - Primarul Municipiului Câmpina, prin care propune modificarea și completarea Inventarului bunurilor care aparțin domeniului public al Municipiului Câmpina, aprobat prin H.C.L. nr.99/2009 și atestat prin H.G. nr.1604/2009;

Ținând seama de:

- raportul nr.50.820/23 noiembrie 2023, întocmit de Direcția Patrimoniu din cadrul Primăriei Municipiului Câmpina;
- raportul nr.50.821/23 noiembrie 2023, întocmit de Direcția economică din cadrul Primăriei Municipiului Câmpina;
- raportul nr.50.689/23 noiembrie 2023, întocmit de Direcția juridică din cadrul Primăriei Municipiului Câmpina;
- raportul nr.50.822/23 noiembrie 2023, întocmit de Arhitectul Șef al Municipiului Câmpina;
- avizul Comisiei buget, finanțe, programe finanțare europeană, administrarea domeniului public și privat și agricultură din cadrul Consiliului local al Municipiului Câmpina;
- avizul Comisiei amenajarea teritoriului, urbanism, ecologie și protecția mediului din cadrul Consiliului local al Municipiului Câmpina;
- avizul Secretarului General al Municipiului Câmpina, înregistrat sub nr.50.823/23 noiembrie 2023;
- Procesul-verbal nr.44835/18 octombrie 2023 al Comisiei speciale de inventariere a domeniului public și privat al Municipiului Câmpina;
- Procesul-verbal nr.51207/27 noiembrie 2023 al Comisiei speciale de inventariere a domeniului public și privat al Municipiului Câmpina;

În conformitate cu prevederile:

- art.41, alin.(5) din Legea nr.7/1996 a cadastrului și publicității imobiliare, republicată, cu modificările și completările ulterioare;
- Normelor tehnice pentru întocmirea inventarului bunurilor care alcătuiesc domeniul public și privat al comunelor, al orașelor, al municipiilor și al județelor, aprobate prin H.G. nr.392/2020;
- art.6, alin.(3) și art.30, alin.(1), lit."c" din Legea nr.24/2000 privind normele de tehnică legislativă pentru elaborarea actelor normative, republicată, cu modificările și completările ulterioare;
- art.129, alin.(1) și alin.(2), lit."c", art.286, alin.(1) și alin.(4), art.289, alin.(1)-alin.(4) și Anexa nr.4 la O.U.G. nr.57/2019 privind Codul administrativ, cu modificările și completările ulterioare;

În temeiul art.196, alin.(1), lit."a", coroborat cu art.139, alin.(1) și alin.(3), lit."g" din O.U.G. nr.57/3 iulie 2019 privind Codul administrativ, cu modificările și completările ulterioare,

Consiliul local al Municipiului Câmpina adoptă prezenta hotărâre.

Art.I. - Se aprobă modificarea și completarea Inventarului bunurilor care aparțin domeniului public al Municipiului Câmpina, aprobat prin H.C.L. nr.99/2009 și atestat prin H.G. nr.1604/2009, conform ANEXEI nr.1, care face parte integrantă din prezenta hotărâre.

Art.II. - Imobilele ce fac obiectul modificării și completării Inventarului bunurilor care aparțin domeniului public al Municipiului Câmpina se identifică conform ANEXELOR nr.2 – nr.8, care fac parte integrantă din prezenta hotărâre.

Art.III. - Imobilele menționate în prezenta hotărâre vor face obiectul actualizării inventarului domeniului public al Municipiului Câmpina, conform procedurii prevăzută de O.U.G. nr.57/2019 privind Codul administrativ, cu modificările și completările ulterioare și a Normelor tehnice pentru întocmirea inventarului bunurilor care alcătuiesc domeniul public și privat al comunelor, al orașelor, al municipiilor și al județelor, aprobate prin H.G. nr.392/2020.

Art.IV. - Prezenta hotărâre se comunică:

- Instituției Prefectului Județului Prahova;
- Primarului Municipiului Câmpina;
- Direcției economice;
- Direcției juridice;
- Direcției Patrimoniu;
- Arhitectului Șef al Municipiului Câmpina;
- Serviciului proiecte cu finanțare externă, relații internaționale și protocol.

Președinte de ședință,
Consilier,
Crețu Valentin-Mihai



Contrasemnează,
Secretar General,
Moldoveanu Elena

12

Câmpina, 29 noiembrie 2023
Nr. 200

ANEXA nr.1
la H.C.L. nr.200/29 noiembrie 2023

Președinte de ședință,
Consilier,
Crețu Valentin-Mihail



CAPITOLUL I
A. CĂILE DE COMUNICAȚIE DIN MUNICIPIUL CÂMPINA
(bulevarde , străzi , șosele , drumuri , alei etc.)
MENȚIONATE PE CARTIERE

SECȚIUNEA I						
BUNURI IMOBILE						
Nr. Crt.	Codul de clasificare	Denumirea bunului	Elemente de identificare	Anul dobândirii sau dării în folosință	Valoarea de inventar	Situația juridică actuală
217.	1.3.7.2.	Strada Victoriei	Drum public asfaltat format din str. Ana Ipătescu, L ~ 0,368 km S = 4057 mp, l medie = 11,15 m vecinătăți: Nord – proprietăți particulare și domeniul public al U.A.T. Câmpina; Est - Str. Ana Ipătescu și domeniul public al U.A.T. Câmpina; Sud - domeniul public al U.A.T. Câmpina; Vest - domeniul public al U.A.T. Câmpina.	1969	Se va reevalua	Domeniul public al municipiului Câmpina, conform HCL nr. 99/2009
243.	1.3.7.2.	Strada Soarelui	Drum public asfaltat format din str. Republicii, T83, Parcela C865. L – 0,144 km S = 1732 mp, l medie = 9,75 m vecinătăți: Nord – proprietăți particulare Est – Str. Republicii; Sud – proprietăți particulare; Vest – proprietăți particulare	1975	Se va reevalua	H.G. nr.1604/2009

CAPITOLUL III
SISTEME DE INFRASTRUCTURĂ PRIVIND ADMINISTRAREA DOMENIULUI PUBLIC,
CU TERENURILE AFERENTE
G. PARCĂRI



SECȚIUNEA I BUNURI IMOBILE						
Nr. Crt.	Codul de clasificare	Denumirea bunului	Elemente de identificare	Anul dobândirii sau dării în folosință	Valoarea de inventar	Situația juridică actuală
17	1.1.5.1.	Parcare	Suprafață teren = 3034,00 mp Adresa : str. Orizontului, F.N., T83, Parcelele Cc 698 și Ds 696. Vecinătăți: Nord: Municipiul Câmpina, domeniul public str. Orizontului și Loc de joacă. Sud: Municipiul Câmpina, domeniul public și proprietăți particulare Est: Municipiul Câmpina, domeniul public, str. Petrolistului. Vest: Municipiul Câmpina, domeniul public, Casa Tineretului.	1985	Se va evalua	Anexa nr.4 la O.U.G. nr.57/2019

ANEXA NR. 2
la H.C.L. nr. 200
din 29 NOIEMBRIE 2011
Președintele sedinței,



ANEXA NR. 16

Consilier
Ochiu Valentin - Nita

Plan de amplasament și delimitare a imobilului

SCARA 1 : 500

Nr. Cadastral	Suprafata masurata	Adresa imobilului
	1732 mp	Mun. Campina, Str. Soarelui, Tara 83, Parcela Co 888, Jud. M. Prahova
Nr. Cartea funciara		Unitate Administrativ Teritoriala
		Municipiul Campina - Intravilan

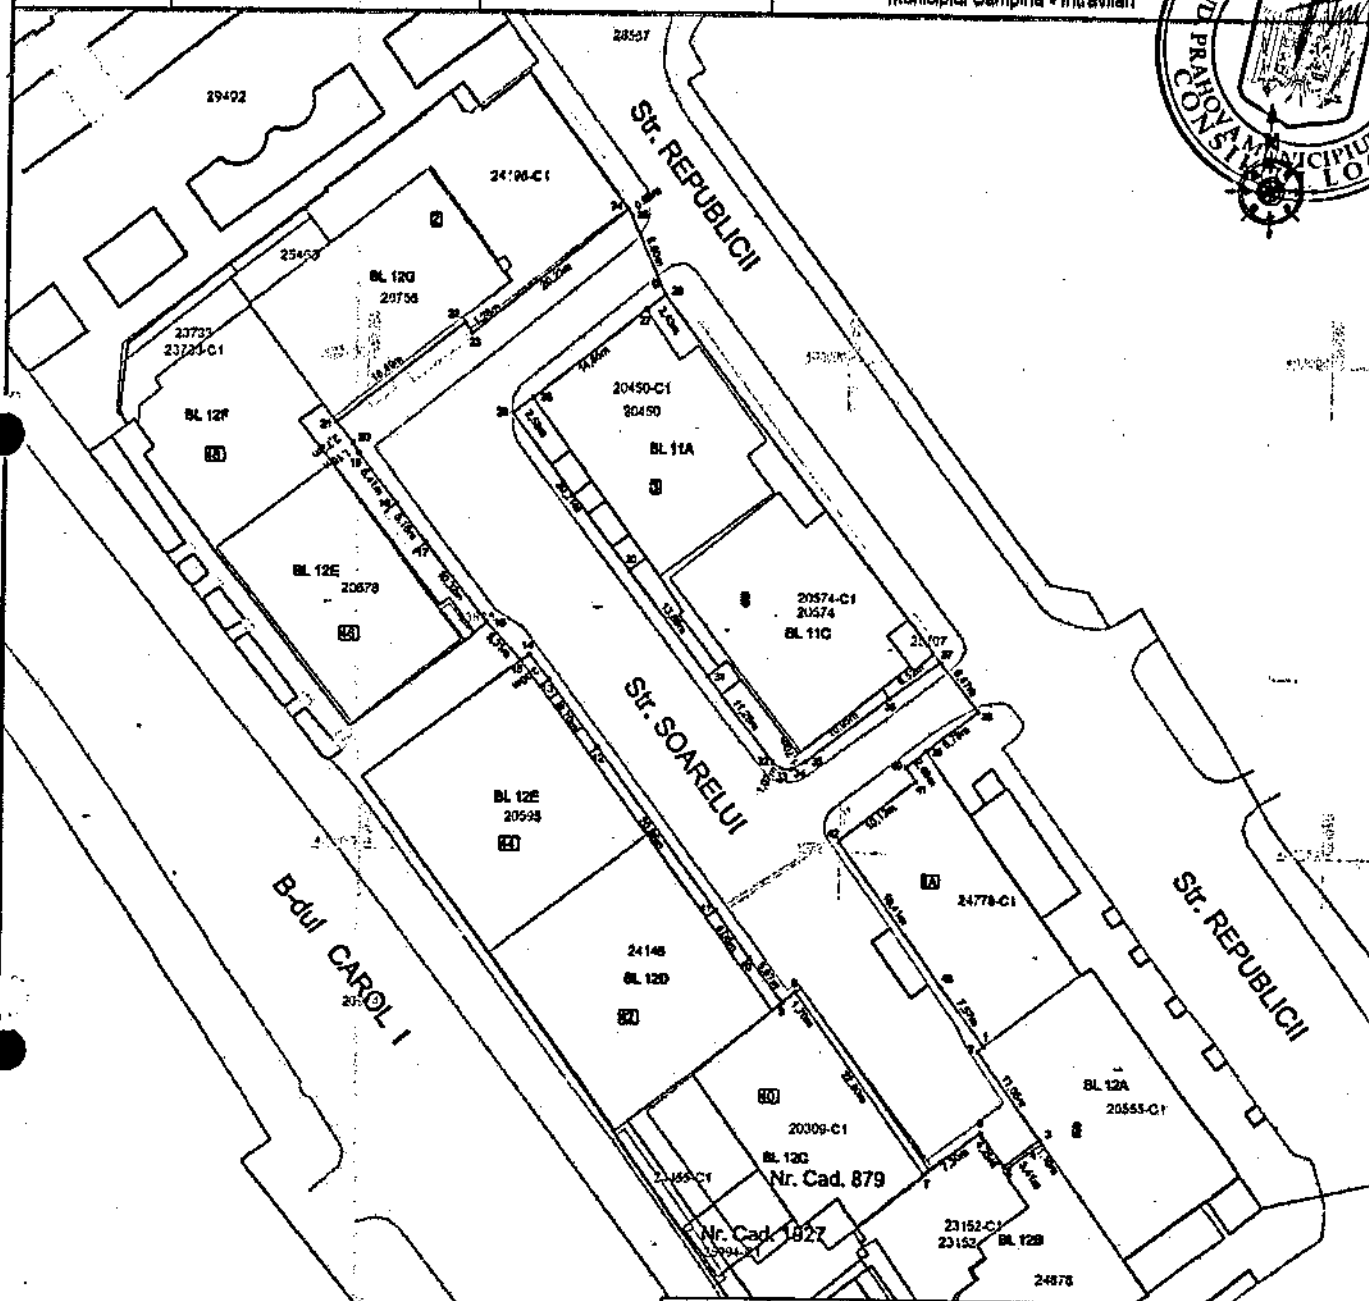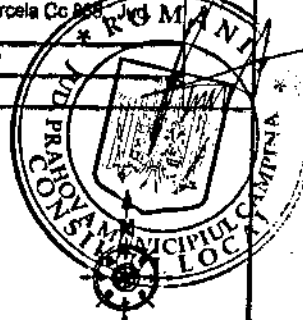

Nr. Parcela	Categoria de folosinta	Suprafata (mp)	Mentii
1	Dr	1732	Teren imprejmuit partial. Proprietar Municipiul Campina - domeniul public
TOTAL		1732	
Suprafata totala masurata a imobilului = 1732 mp			
Executant: STEREOGIS PROIECT SRL (RO - BJ - 2510) Proiectant: Ion Gheorghescu (RO - BJ - 2514) Conținutul prezentei documentații este în conformanță cu starea de fapt la data întocmirii și nu reprezintă o garanție.		Inspector: Confirmați încheierea lucrărilor de teren de către titularul de proiectare sau de către un specialist acreditat.	
Semnatura și ștampă: GHEORGHESCU ION Data: 14.11.2023		Semnatura și ștampă: Data: Ștampă (SCM)	

ANEXA NR.3
la H.C. L. nr. 200

Plan de amplasament si delimitare a imobilului



SCARA 1 : 500

Anexa nr. 16

din 29 NOIEMBRIE 2023

Nr. Cadastral	Suprafata masurata	Adresa imobilului
	3034 mp	Mun. Campina, Str. Orizontului F.N., Taria 83, Parcelele Cc 698, Ds 698, Jud. Prahova
Nr. Cartea funciara		Unitate Administrativ Teritoriala
		Municipiul Campina - Intravilan

Prezidentul sedintei,
Conducător,
Căminul de copii - N. H. H.

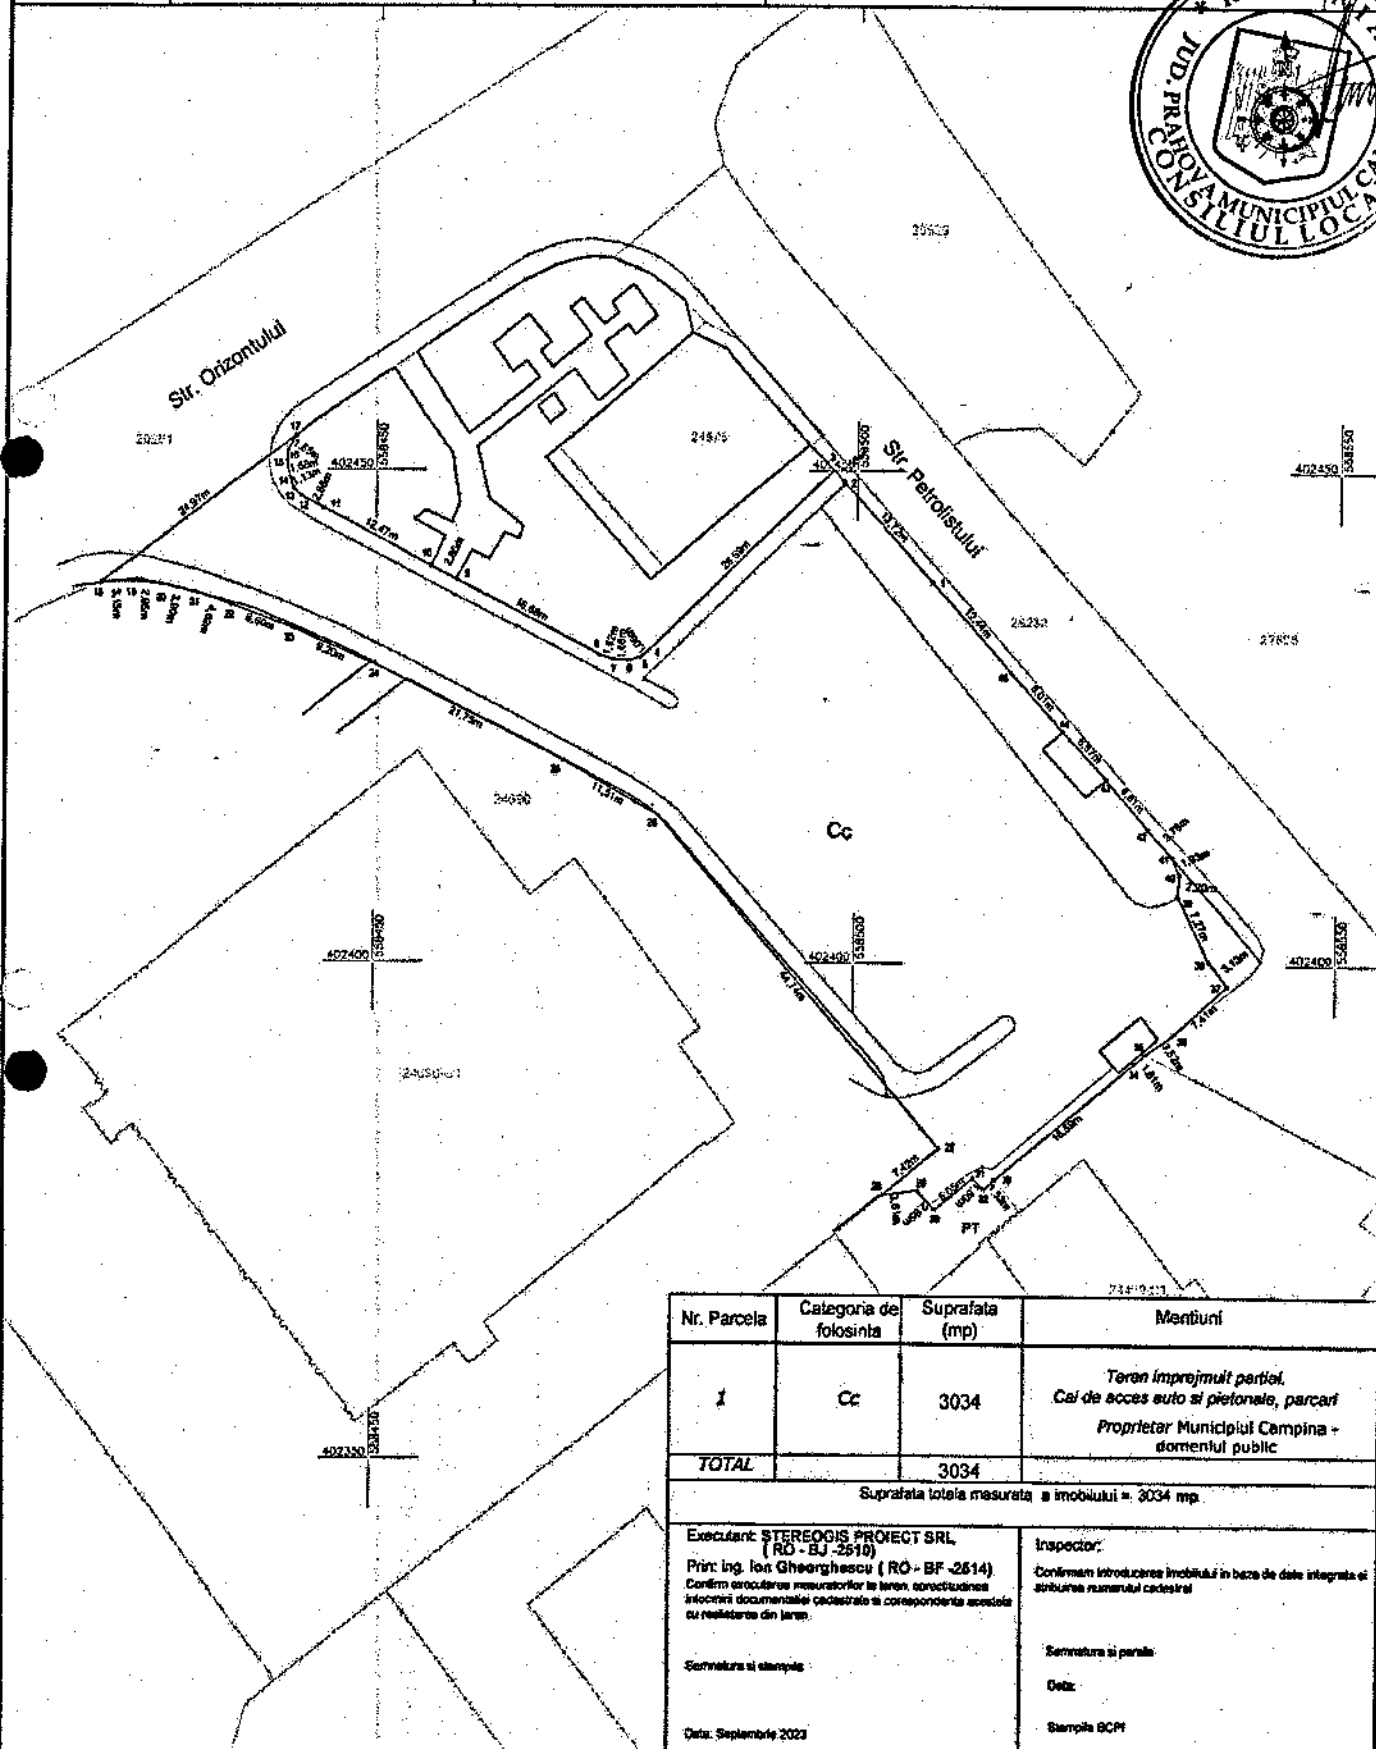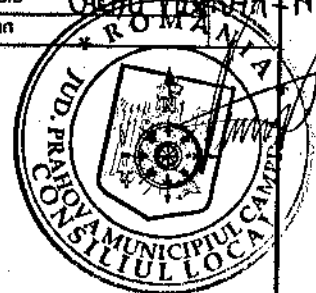

Nr. Parcela	Categoria de folosinta	Suprafata (mp)	Mentiiuni
1	Cc	3034	Teran imprejmuit partial. Cai de acces auto si pietonale, parcuri Proprietar Municipiul Campina - domeniul public
TOTAL		3034	
Suprafata totala masurata a imobilului = 3034 mp.			
Executant: STEREGIS PROIECT SRL (RO - BJ - 2510) Print Ing. Ion Gheorghescu (RO - BF - 2614) Confirm executarea masuratorilor la teren, corectitudinea informarii documentelor cadastrale la corespondenta acestora cu realitatea din teren.		Inspector: Confirmam introducerea imobilului in baza de date integrata si stabilirea numarului cadastral	
Semnatura si stampila:		Semnatura si parola:	
Data: Septembrie 2023		Data:	
		Stampila SCPI	



ANEXA NR.4
la H.C.L. nr. 200
din 29 NOIEMBRIE 2023

Plan de amplasament si delimitare a imobilului
SCARA 1:500

Anexa nr. 16

Președintele sedinței,
Consilier,
Căminu Valanțu - Mihai

Nr. Cadastral	Suprafata masurata	Adresa imobilului
	2668 mp	Mun. Campina, Str. Maramures, F.N., Tarta 80, Parcela C1
Nr. Cartea funciara		Unitate Administrativ Teritoriala
		Municipiul Campina - Intravilan

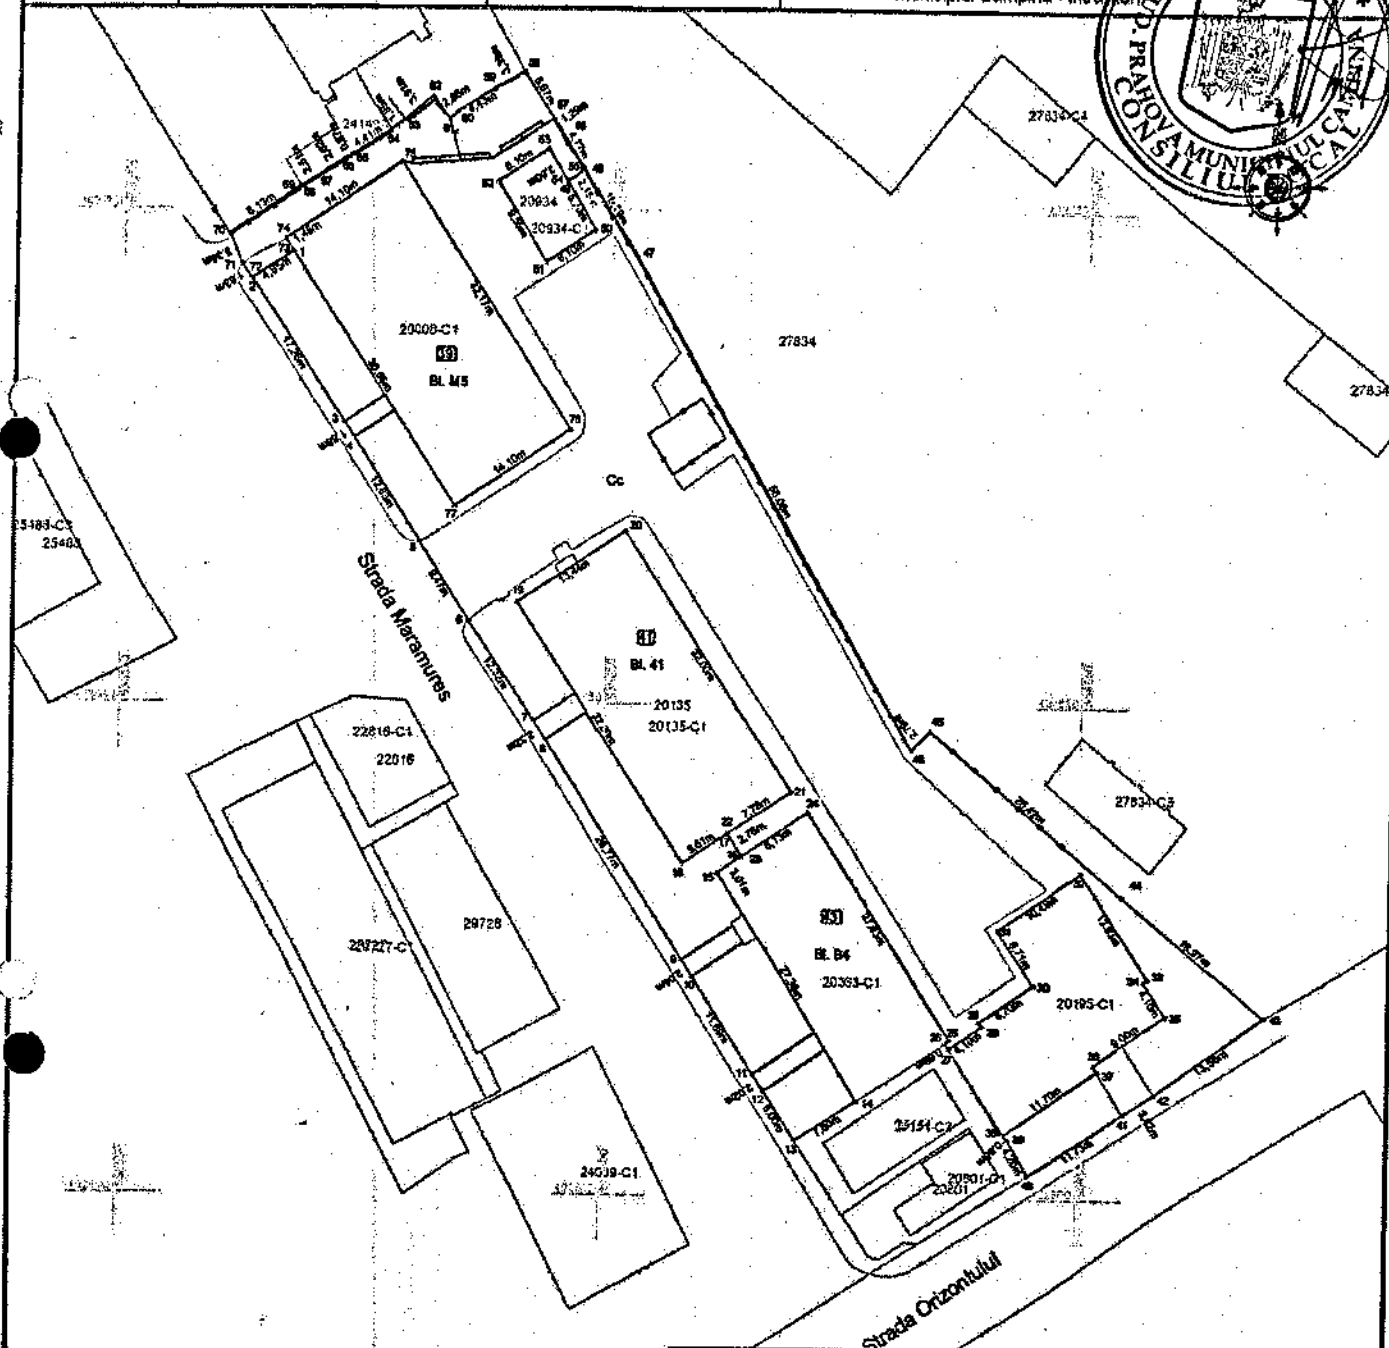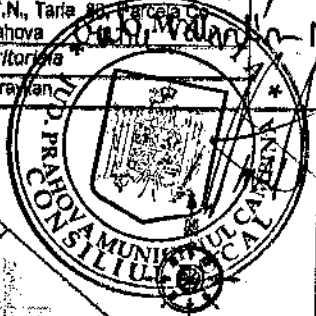

Nr. Parcela	Categoria de folosinta	Suprafata (mp)	Mentiiuni
I	Cc	2668	Teren imprejmuit partial. Zona aferenta blocurilor: Bl. M5, Bl. 41 si Bl. B 4 de la nr. postale 39, 41 si 43. Proprietar Municipiul Campina - domeniul public
TOTAL		2668	
Suprafata totala masurata a imobilului = 2668 mp			
Executant: STEREGDIS PROIECT SRL (RO-BJ-2514) Prtr: Ing. Ios Gheorghescu (RO-BF-2514) Confera masuratori terenurilor, concludine informti documentar cadastrele si corespundente acestora cu realitatea de teren. Semnatura si stampila: GHEORGHESCU ION Data: Mai 2023		Inspector: Confirma introducerea imobilului in baza de date integrata si efectuarea numerarilor cadastrale Semnatura si stampila: Data: Stampila: SCPT	


Plan de amplasament si delimitare a imobilului

SCARA 1 : 500

Anexa nr. 16

Nr. Cadastral	Suprafata masurata	Adresa imobilului
	3413 mp	Mun. Campina, Str. B. P. Hasdeu, F.N., Taria 83, Parcela Cc
Nr. Cartea funciara		109, Jud. Prahova
		Unitate Administrativ Teritoriala
		Municipiul Campina - Intravilan

ANEXA NR. 5
la H.C.L. nr. 200
din 29 NOIEMBRIE 2021
Prezedintele sedintei,

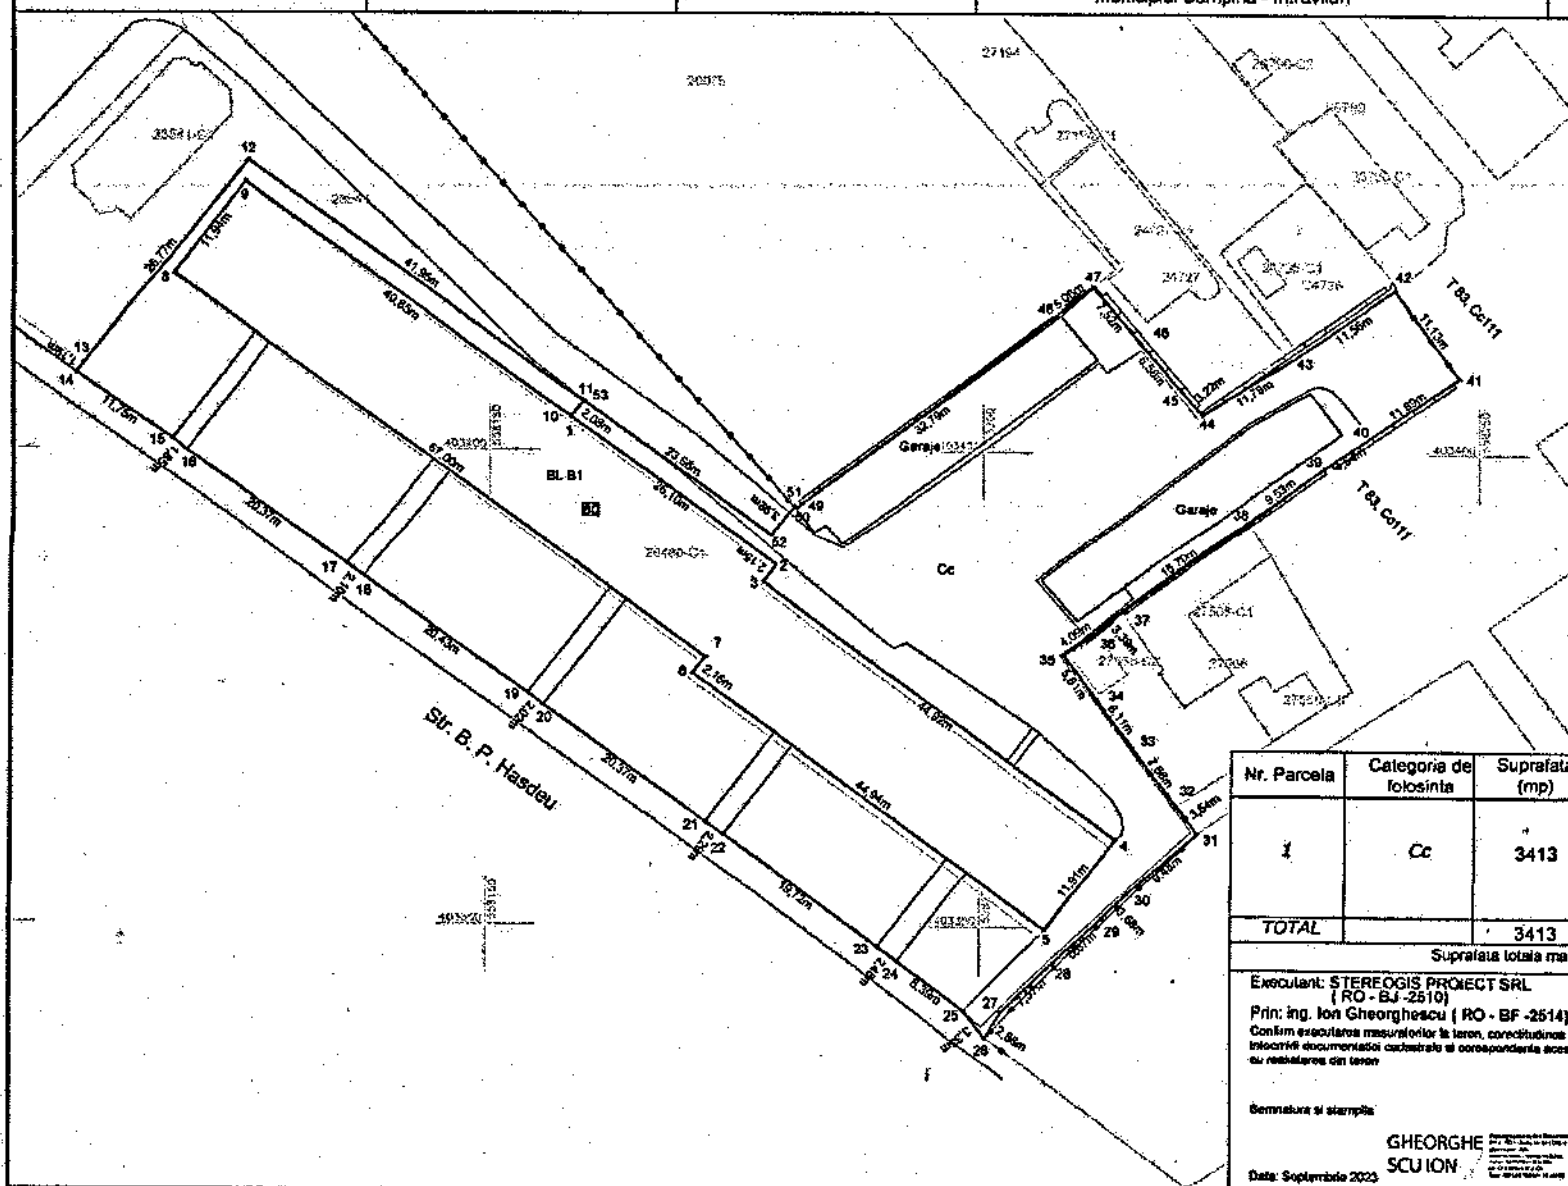


Nr. Parcela	Categoria de folosinta	Suprafata (mp)	Mentiiuni
1	Cc	3413	Teren imprejmuit partial. Zona aferenta blocului: Bl. B1 de la nr. postal: 80 Proprietar Municipiul Campina - domeniul public
TOTAL		3413	
Suprafata totala masurata a imobilului = 3413 mp			
Executant: STEREOGIS PROIECT SRL (RO - BJ-2510) Prin: Ing. Ion Gheorghescu (RO - BF-2514) Confirm executarea masuratorilor la teren, corectitudinea informatiilor documentare cadastrale si corespondenta acestora cu realitatea din teren			Inspector: Confirmam introducerea imobilului in baza de date integrata si atribuirea sursei cadastrale
Semnatura si stampila GHEORGHE SCUION			Semnatura si panta Data: Stampila BCP
Data: Septembrie 2023			

ANEXA NR. 6
la H. C. L. nr. 200
Anexa nr. 16
din 29 NOIEMBRIE 2023

Plan de amplasament si delimitare a imobilului

Scara 1 : 500

Nr. Cadastral	Suprafata masurata	Adresa imobilului
	653 mp	Mun. Campina, Str. 1 Decembrie 1918, F.N., Tara 83, Parcela Cc 975, Jud. Prahova
Carte funciara nr.	Unitate Administrativ Teritoriala (UAT) Campina - Intravilan	

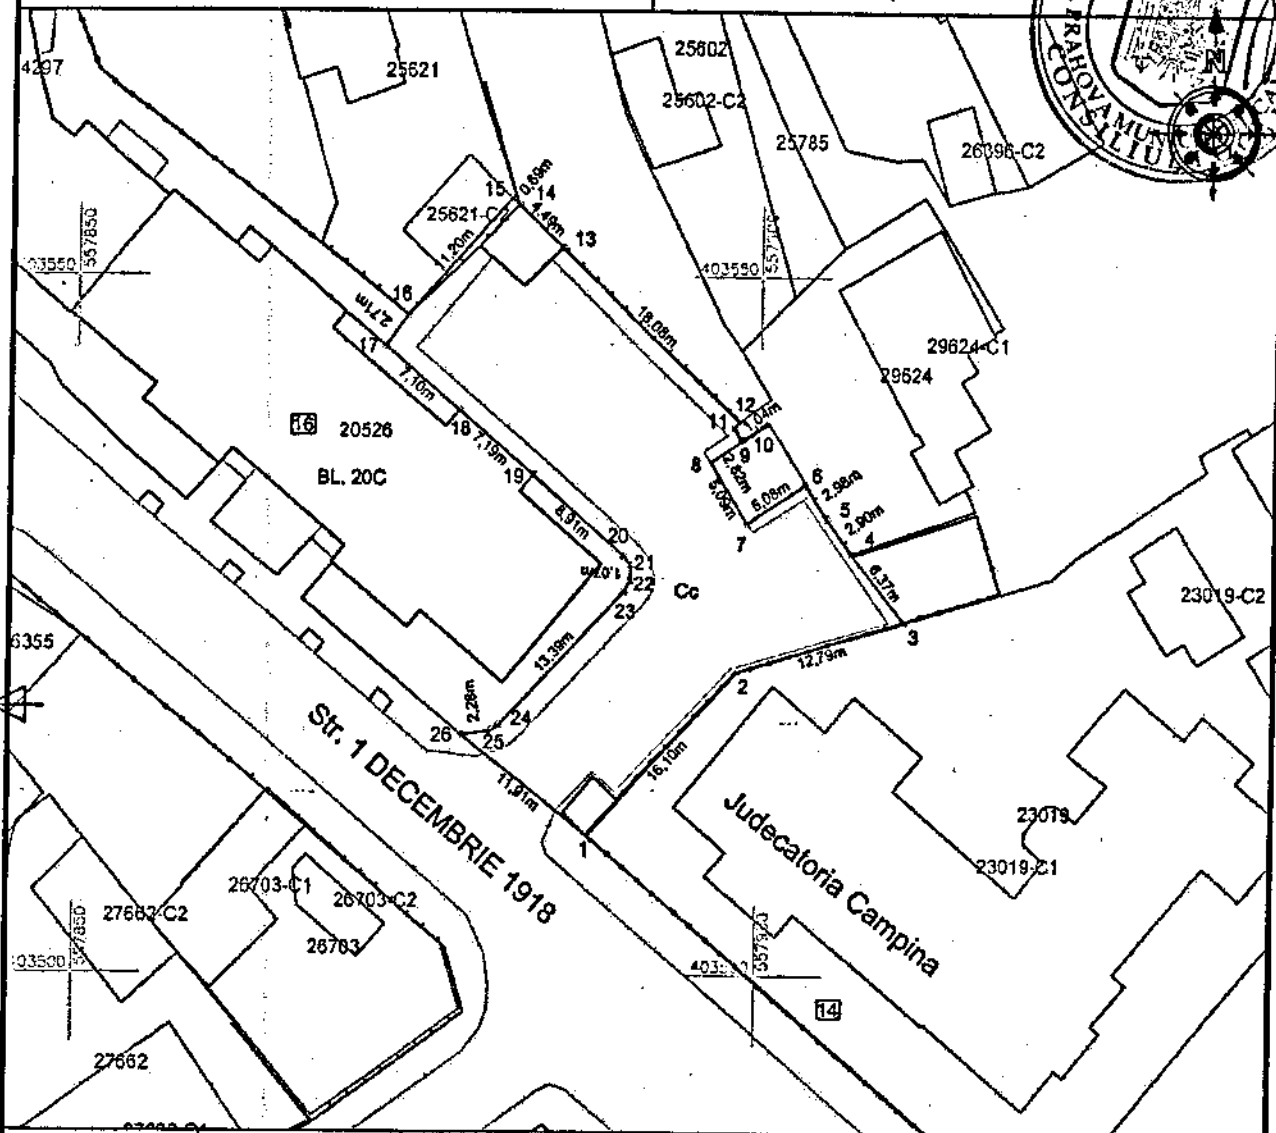

Nr. Parcela	Categoria de folosinta	Suprafata (mp)	Mentiiuni
1	Cc	653	Teren imprejmuit partial. Cai de acces auto si pietonale, parcuri Proprietar: Municipiul Campina domeniul public.
TOTAL		653	
COD constructie	Destinatia	Suprafata construita la sol (mp)	(Mentiiuni

Suprafata totala masurata a imobilului = 653 mp

Executant: STEREOGIS PROIECT SRL (RO - BJ -2510)
Pnn: ing. Ion Gheorghescu (RO - BF -2514)

Confirm executarea masuratorilor la teren, corectitudinea
Intocmirii documentatiei cadastrale si corespondenta acesteia
cu realitatea din teren

Semnatura si stampila

GHEORGHESCU ION

Data: Septembrie 2023

Inspector:

Confirmam introducerea imobilului in baza de date integrata si
atribuirea numarului cadastral

Semnatura si parafa

Data:

Stampila BCPI



ANEXA NR. 7
la H.C.L. nr. 200
din 29 NOIEMBRIE 2020

Plan de amplasament și delimitare a imobilului

SCARA 1 : 500

Anexa nr. 16


Nr. Cadastral	Suprafata masurata	Adresa imobilului
	4517 mp	Mun. Campina, Str. Ecaterina Teodorescu, F.N. 100, Bl. A1, A3 si A4, Parcela Cc 267, Ds 268 si Cc 269, Jud. Argeș
Nr. Cartea funciara		Unitate Administrativ Teritoriala
		Municipiul Campina - intravilan

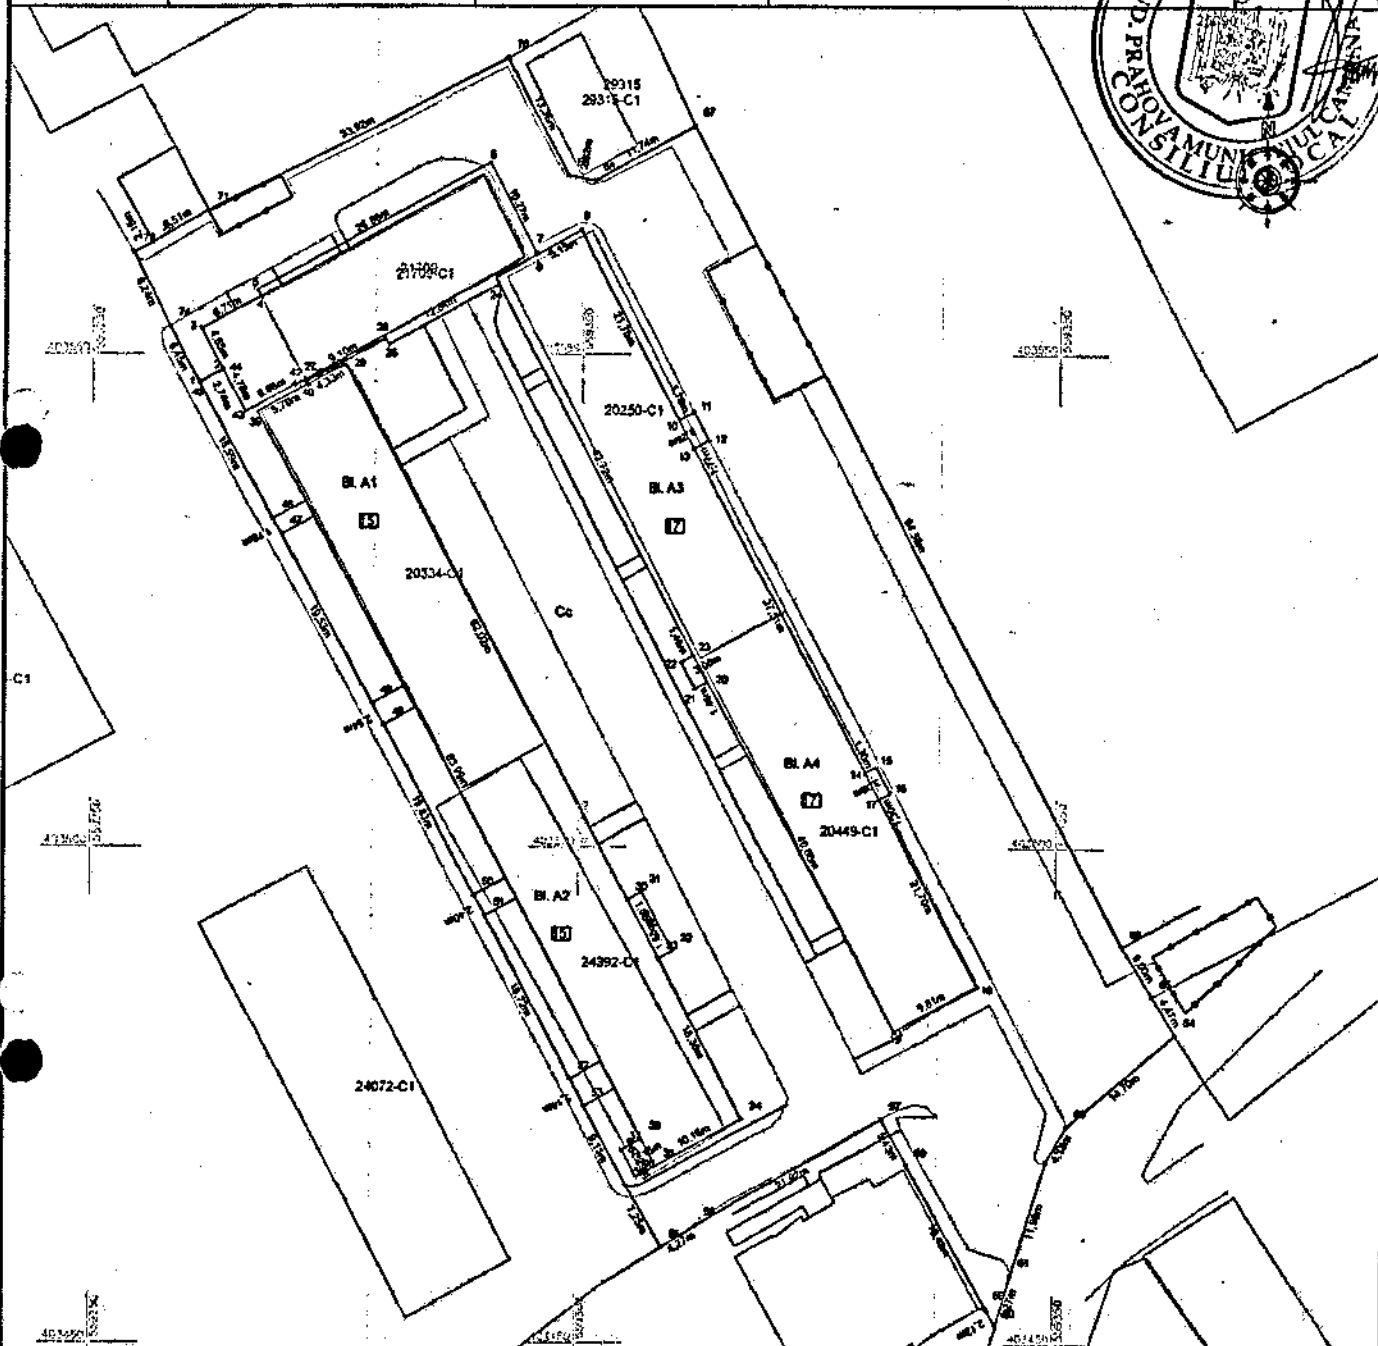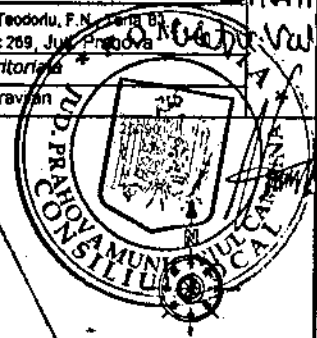

Nr. Parcela	Categoria de folosinta	Suprafata (mp)	Mentiiuni
1	Cc	4517	Teren imprejmuit partial. Zona aferenta blocurilor : Bl. A1, Bl. A2, Bl. A3 si Bl. A4 de la nr. postale 15 si 17. Proprietar Municipiul Campina - domeniu public
TOTAL		4517	
Suprafata totala masurata a imobilului = 4517 mp			
Executant: STEREOGIS PROIECT SRL (RO - B.J. 2610) Prin: Ing. Ion Gheorghescu (RO - BP - 2614) Conținutul documentului este corect și corespunde scării de reprezentare din teren. Semnatura și stampă		Inspector: Conținutul documentului este corect și corespunde scării de reprezentare din teren. Semnatura și stampă Data: 29.11.2020 Stampa BCP	
GHEORGHESCU ESCU ION			
Data: Septembrie 2023			

Anexo III.16

Nr. Cadastral	Suprafata masurata	Adresa imobilului
	4057 mp	Mun. Campina, Str. Victoriei, Tarla 83, Parcelele Cc 735, De 737, Jud. Prahova
Nr. Cartea funciara		Unitate Administrativ Teritoriala
		Municipiul Campina - Intravilan

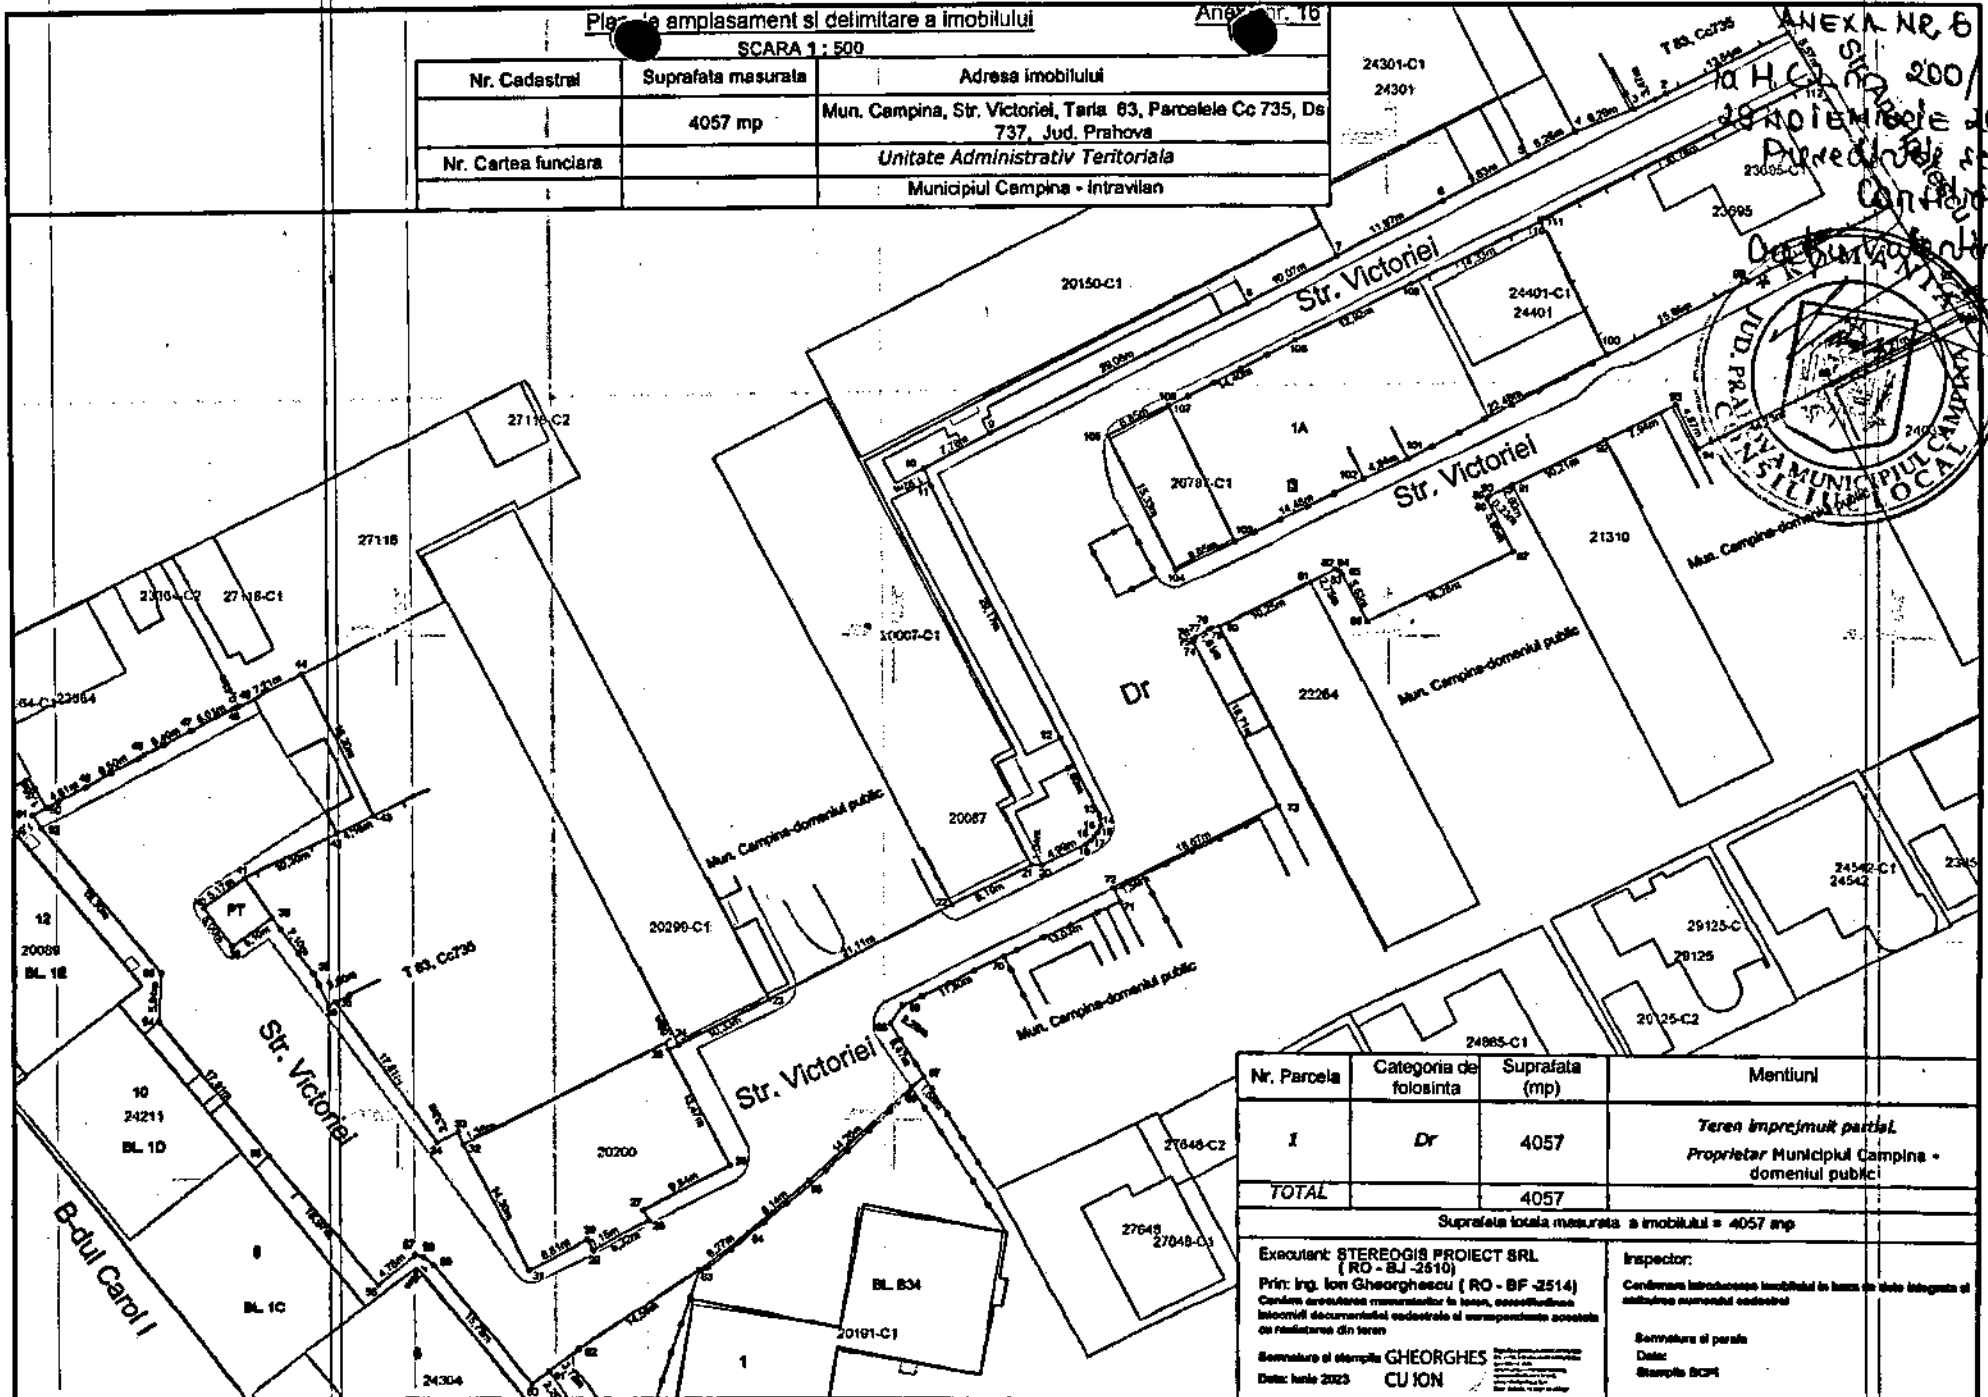

207x420