

**CONSILIUL LOCAL  
MUNICIPIULUI CÂMPINA  
JUDEȚUL PRAHOVA**



## **HOTĂRÂRE**

**privind aprobarea inventarierii și atestării apartenenței la domeniul privat  
al Municipiului Câmpina a terenului în suprafață de 4,00 m.p.,  
situat în Municipiul Câmpina, B-dul Carol I, f.nr., Județul Prahova**

Având în vedere Referatul de aprobare nr.3.564/25 ianuarie 2024 al d-lui Moldoveanu Ioan-Alin – Primarul Municipiului Câmpina, prin care propune aprobarea inventarierii și atestării apartenenței la domeniul privat al Municipiului Câmpina a terenului în suprafață de 4,00 m.p., situat în Municipiul Câmpina, B-dul Carol I, f.nr., Județul Prahova;

Ținând seama de:

- raportul nr.3.596/25 ianuarie 2024, întocmit de Direcția administrarea domeniului public și privat din cadrul Primăriei Municipiului Câmpina;
  - raportul nr.3.597/25 ianuarie 2024, întocmit de Direcția economică din cadrul Primăriei Municipiului Câmpina;
  - raportul nr.3.589/25 ianuarie 2024, întocmit de Direcția juridică din cadrul Primăriei Municipiului Câmpina;
  - raportul nr.3.598/25 ianuarie 2024, întocmit Arhitectul șef al Municipiului Câmpina;
  - avizul comisiei de specialitate din cadrul Consiliului local al Municipiului Câmpina, respectiv Comisia buget, finanțe, programe finanțare europeană, administrarea domeniului public și privat și agricultură;
  - avizul comisiei de specialitate din cadrul Consiliului local al Municipiului Câmpina, respectiv Comisia amenajarea teritoriului, urbanism, ecologie și protecția mediului;
  - avizul Secretarului General al Municipiului Câmpina, înregistrat sub nr.3.599/25 ianuarie 2024;
  - Procesul-verbal nr.44835/18 octombrie 2023 al Comisiei Speciale de Inventariere a domeniului public și privat al Municipiului Câmpina;
- În conformitate cu prevederile:
- art.41, alin.(5<sup>2</sup>) din Legea nr.7/1996 a cadastrului și a publicității imobiliare republicată, cu modificările și completările ulterioare;
  - art.1 din Normele privind organizarea și efectuarea inventarierii elementelor de natura activelor, datoriilor și capitalurilor proprii, aprobate prin Ordinul M.F.P. nr.2861/2009;
  - art.552, art.553, alin.(1), art.557, alin.(2) și alin.(4) și art.888 din Legea nr.287/2009 - Codul civil, republicată, cu modificările ulterioare;
  - Legii nr.24/2000 privind normele de tehnică legislativă pentru elaborarea actelor normative, republicată, cu modificările și completările ulterioare;
  - art.129, alin.(1), alin.(2), lit."c" și art.354 din O.U.G. nr.57/3 iulie 2019 privind Codul administrativ, cu modificările și completările ulterioare;

În temeiul art.196, alin.(1), lit."a", coroborat cu art.139, alin.(1) și alin.(3), lit."g" din O.U.G. nr.57/3 iulie 2019 privind Codul administrativ, cu modificările și completările ulterioare,

**Consiliul local al Municipiului Câmpina adoptă prezenta hotărâre.**

**Art.1.(1)** - Aprobă inventarierea și atestarea apartenenței la domeniul privat al Municipiului Câmpina a terenului în suprafață de 4,00 m.p., situat în Municipiul Câmpina, B-dul Carol I, f.nr., Județul Prahova, categoria de folosință curți construcții, având datele de identificare prevăzute în ANEXA nr.1, care face parte integrantă din prezenta hotărâre.

**(2)** - Terenul menționat la alin.(1) se identifică prin planul de situație, ANEXĂ nr.2 care face parte integrantă din prezenta hotărâre.

**Art.2.** - Imobilul-teren, prevăzut în prezenta, va face obiectul întocmirii inventarului domeniului privat al Municipiului Câmpina, conform O.U.G. nr.57/2019 privind Codul administrativ, cu modificările și completările ulterioare și a Normelor tehnice pentru întocmirea inventarului bunurilor care alcătuiesc domeniul public și privat al comunelor, al orașelor, al municipiilor și al județelor, aprobate prin H.G. nr.392/2020.

**Art.3.** - Prezenta hotărâre se comunică :

- Instituției Prefectului Județului Prahova;
- Primarului Municipiului Câmpina;
- Direcției economice;
- Direcției juridice;
- Direcției administrarea domeniului public și privat;
- Arhitectului șef al Municipiului Câmpina;
- Oficiului agricol.

Președinte de ședință  
Consilier,  
Dumitrache Liviu



Contrasemnează,  
Secretar General,  
Moldoveanu Elena

**Câmpina, 31 ianuarie 2024**  
**Nr. 10**


**ANEXA nr.1**  
**la H.C.L. nr.10/31 ianuarie 2024**  
 Președinte de ședință,  
 Consilier,  
**Dumitrache Liviu**



**TABEL**  
**cu terenul ce se propune a fi inventariat în domeniul privat al municipiului Câmpina**


| Nr<br>Crt. | Codul de<br>clasificare | Denumirea<br>bunului | Elemente de identificare   | Anul<br>dobândirii | Valoarea<br>de inventar<br>LEI | Situata juridică<br>-<br>Denumire act<br>proprietate sau alte<br>acte doveditoare |
|------------|-------------------------|----------------------|---|--------------------|--------------------------------|-----------------------------------------------------------------------------------|
| 0          | 1                       | 3                    | 4   | 5                  | 6                              | 7                                                                                 |
| 1.         | -                       | teren                | Adresa : intravilan, B-dul Carol I, F.N., Tarla 83, Parcela<br>Cc 748 parțial.<br>Vecinătăți :<br>Nord – proprietati particulare (Bl. 2C)<br>Sud – Municipiul Câmpina – domeniul public<br>Est – proprietati particulare (Bl. 2B)<br>Vest – Municipiul Câmpina – domeniul<br><br>Suprafața totală : 4 mp | 1989               |                                | - art.36 din Legea<br>nr.18/1991;<br>- Legea nr.287/2009                          |

ANEXA NR.2  
la H.C.L. nr. 10  
din 31 JANUARIE 2021  
Președintele sedinței  
Consiliului

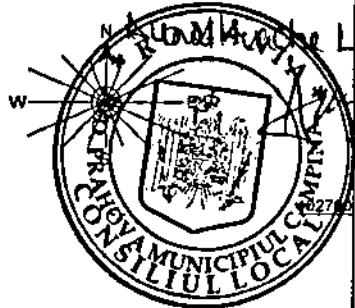

PLAN DE SITUAȚIE  
SCARA 1:200

Adresa imobilului : Municipiul Câmpina, Bulevardul Carol I, Jud. Prahova  
Proprietar: Municipiul Câmpina  
Suprafața total măsurată = 4 mp

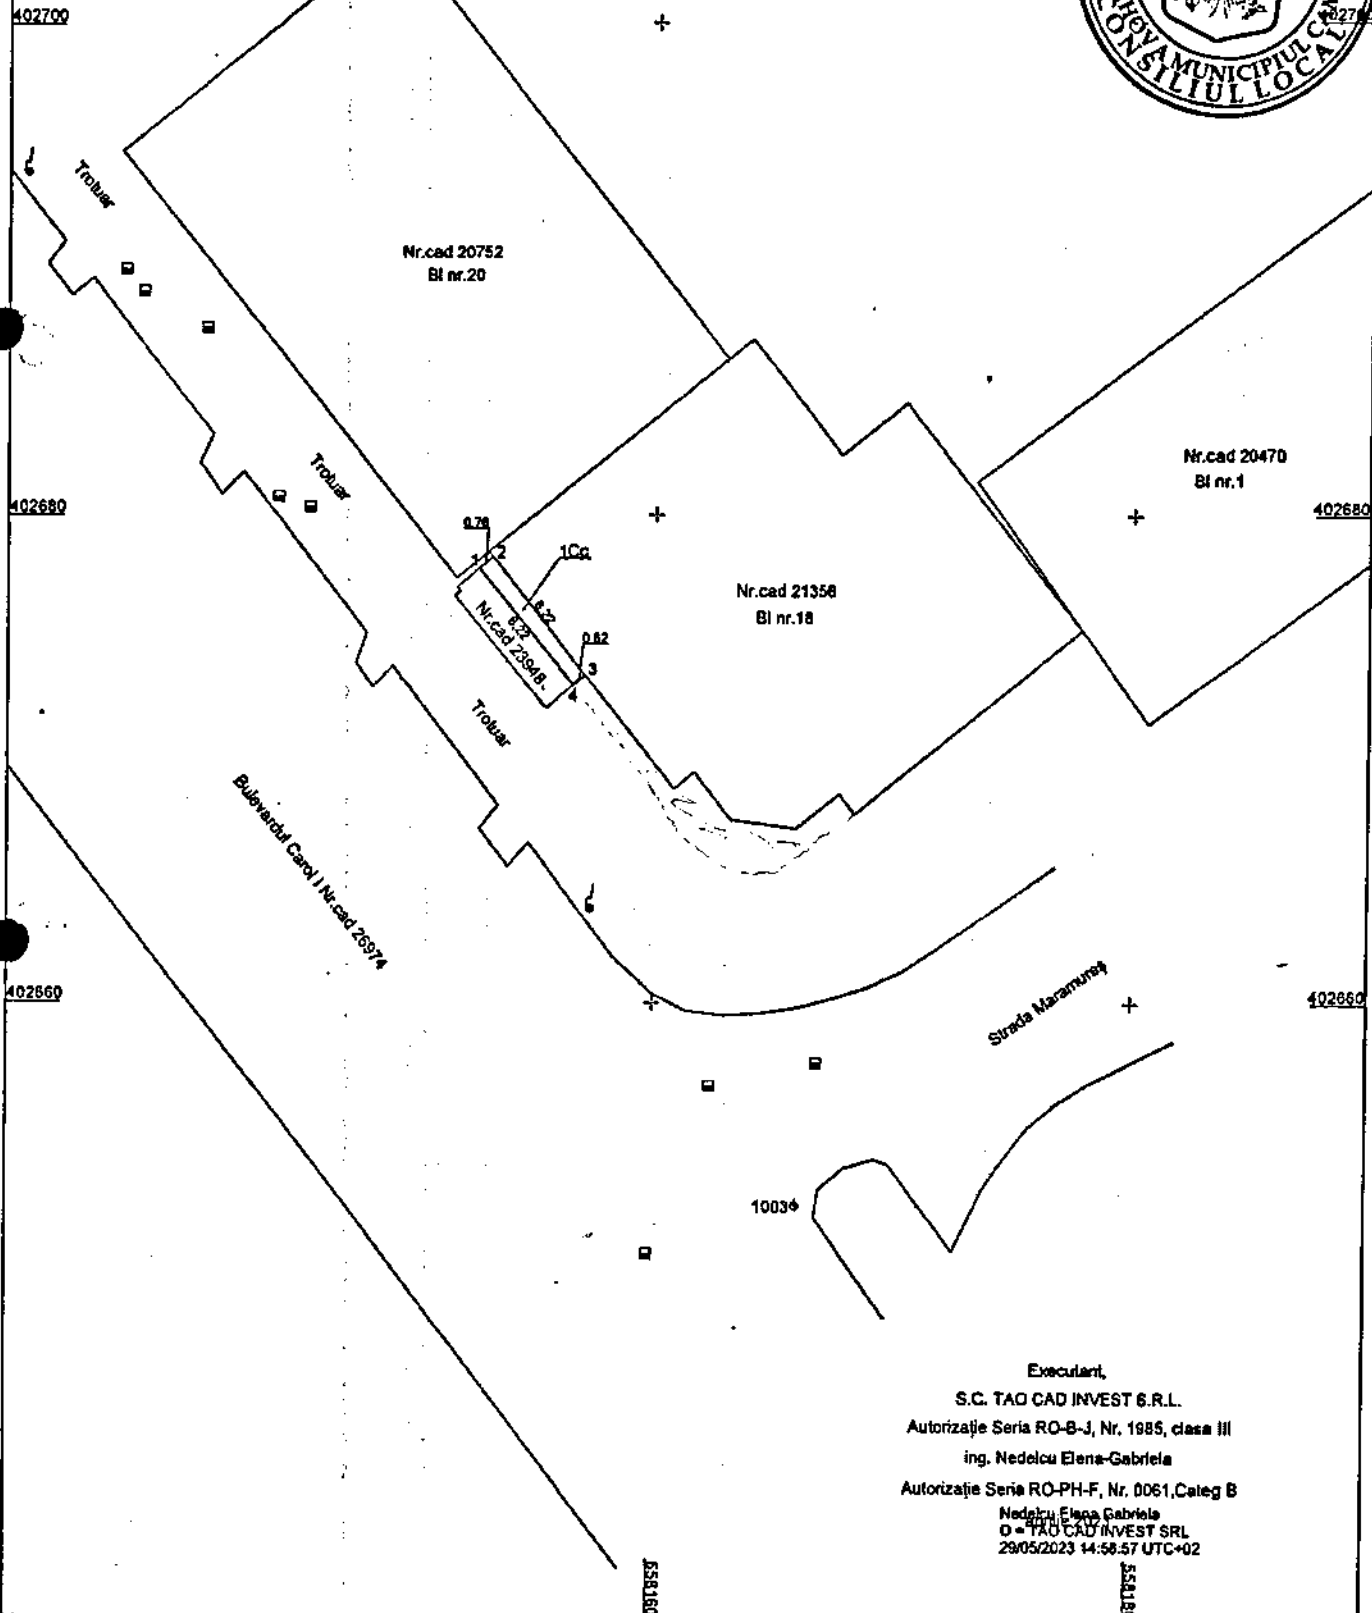

Executant,  
S.C. TAO CAD INVEST S.R.L.  
Autorizație Seria RO-B-J, Nr. 1985, clasa III  
ing. Nedelcu Elena-Gabriela  
Autorizație Seria RO-PH-F, Nr. 0061, Categ B  
Nedelcu Elena Gabriela  
O = TAO CAD INVEST SRL  
29/05/2023 14:58:57 UTC+02