


FATADA POSTERIOARA (SPRE SUD-VEST)

SCARA 1/100

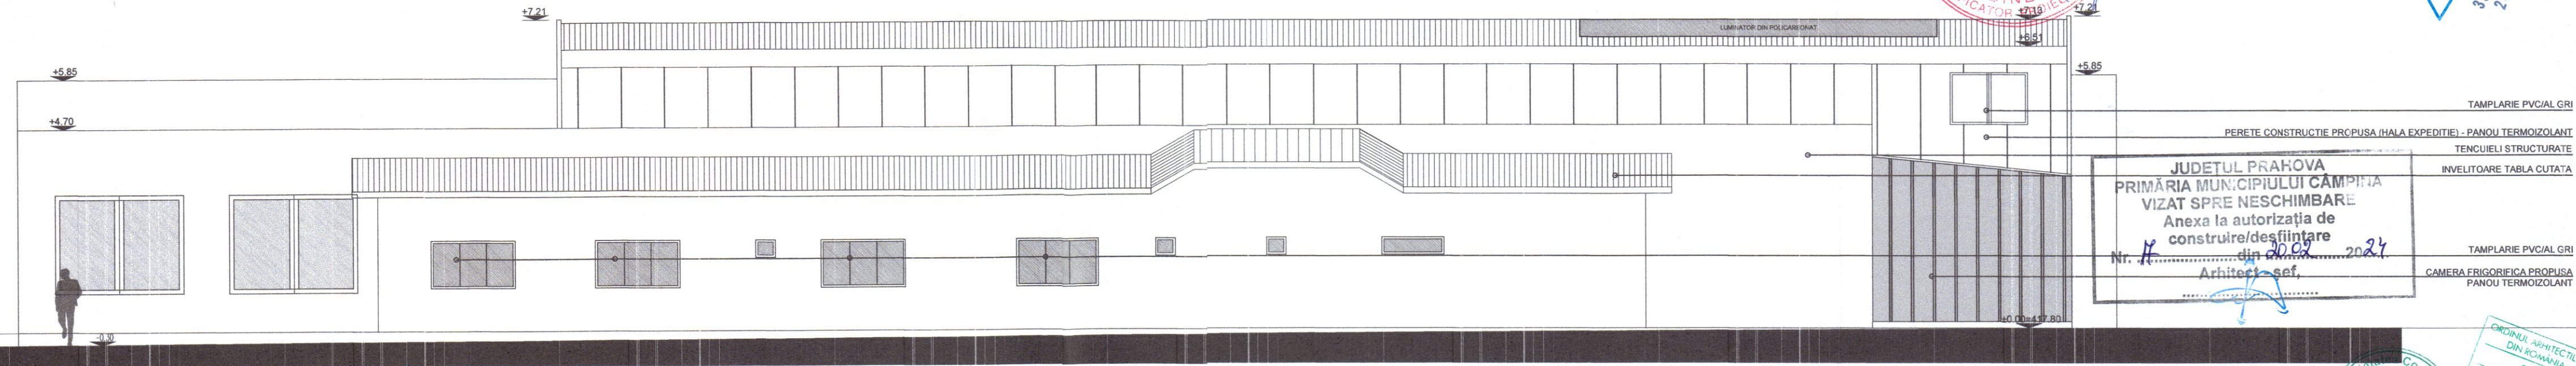

FATADA SPRE STRADA (SPRE NORD-EST)

SCARA 1/100

JUDETUL PRAHOVA
PRIMĂRIA MUNICIPIULUI CÂMPINA
VIZAT SPRE NESCHIMBARE
Anexa la autorizația de
construire/desființare
Nr. H. din 20.02.2024
Arhitect sef,

ORDINUL ARHITECTILOR
DIN ROMANIA
2412
Georgel BONCIU
Arhitect cu drept de semnătură

CATEGORIA DE IMPORTANTA "C"		CLASA DE IMPORTANTA "III"		CATEGORIA DE PERICOL DE INCENDIU "....."	
VERIFICATOR :		CERINTA: A1	REFERAT NR. /	CONTRACT NR: 20/2021	PROIECT NR: 20/2021
S.C. HOME A&I PROIECT SRL NR. INREG REG. COM. J29/1567/2006, CUI 18868141 Campina, str. Siretului, nr. 2, jud. Prahova, tel. fax. 024334224 / mobil 0722121962				BENEFICIAR: S.C. VOIPAN SIL S.R.L. AMPLASAMENT: MUNICIPIUL CAMPINA, STR. SALAI, NR. 22-22A, JUD. PRAHOVA	
CAUTATEA ELABORATORILOR	NUMELE	SEMNAȚURA	SCARA	TITLU PROIECT: DESFIINȚARE IMOBIL C1, EXTINDERE SI SCHIMBARE DESTINATIE IMOBILE C2 SI C3 DIN CONSTRUCTII INDUSTRIALE SI EDILITARE IN LABORATOR PROCUSE PATISERIE, CONSTRUIRE HALA METALICA (ZONA AMBALARE SI EXPEDITIE) CAMERA FRIGORIFICA, IMOBIL BIROURI/PRODUCTIE	
SEF PROIECT	ARH. GEORGE BONCIU		1/100	FAZA : AVIZ ISU	
PROIECTAT	ARH. GEORGE BONCIU		DATA	TITLU PLANSA : FATADA POSTERIOARA (SPRE SUD-VEST), FATADA SPRE STRADA (SPRE NORD-EST)	
DESENAT	ARH. GEORGE BONCIU		AUGUST 2021	PLANSA : A ...	

PLAN DE SITUATIE

SCARA 1/500

SUPRAFATA TOTALA TEREN = 2943 M.P.

SUPRAFATA CONSTRUITA = 1605.85 M.P.
SUPRAFATA UTILA = 1437.75 M.P.
CAMERA FRIGORIFICA
S. CONSTRUITA = 43.25 M.P.

POT EXISTENT 36%
CUT EXISTENT 0.36


POT PROPUSS MAX. 56%
CUT PROPUSS MAX. 0.56

INCADRARE IN ZONA

SCARA 1/5000

LEGENDA

- LIMITA LOT
- CONSTRUCTII EXISTENTE
- CONSTRUCTII PROPUSE
- DRUM PUBLIC
- TROTUARE
- SPATIU VERDE ~95 M.P.
- DESFINTARE PROPUSE
- CURTE BETONATA SI SISTEMATIZATA
- PUBELE CU CAPAC
- PLATFORMA PUBELE
- CAMERA FRIGORIFICA PROPUSE

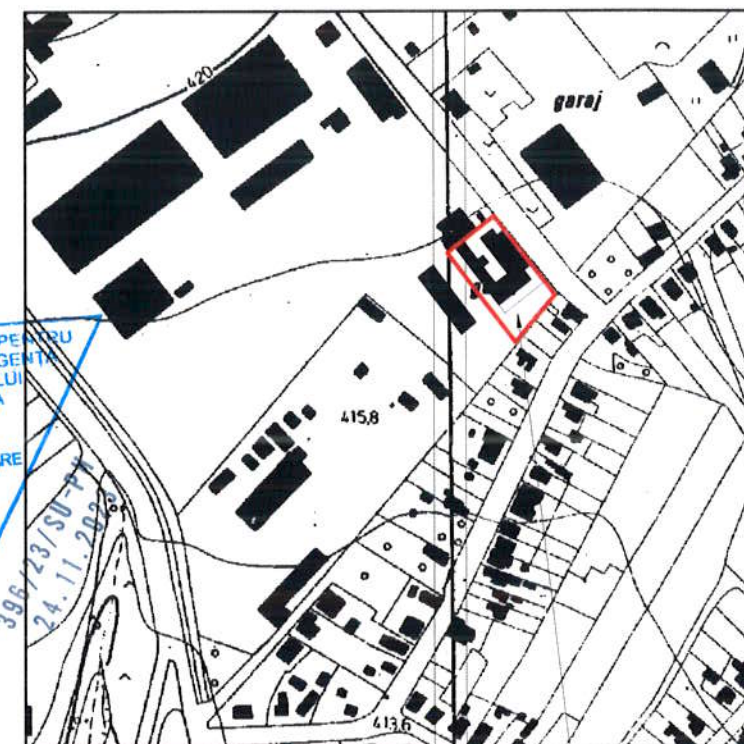

Amplasament



SE DEMOLEAZA




VEDERE SPRE SUD-EST

VERIFICATOR/EXPERT	NUMELE	SEMNAURA	CERINTA	REFERAT NR. /	REFERAT DE VERIFICARE/RAPORT DE EXPERTIZA TEHNICA	CONTRACT : 20/2021
						PROIECT : 20/2021
S.C. HOME A&I PROIECT SRL Nr. INREG REG COM. J29/1567/2006, CUI 18868141 Campina, str. Siretului, nr. 2, jud. Prahova, tel. fax. 0244334224 / mobil 0722121962				BENEFICIAR: S.C. VOIPAN SIL S.R.L. AMPLASAMENT: MUNICIPIUL CAMPINA, STR. SALAJ, NR. 22-22A, JUDETUL PRAHOVA		
CALITATEA ELABORATORILOR	NUMELE	SEMNAURA	SCARA 1/500 1/5000	TITLU PROIECT: DESFINTARE IMOBIL C1, EXTINDERE SI SCHIMBARE DESTINATIE IMOBILE C2 SI C3 DIN CONSTRUCTII INDUSTRIALE SI EDILITARE IN LABORATOR PRODUSE PATISERIE, CONSTRUIRE HALA METALICA (ZONA AMBALARE SI EXPEDITIE) CAMERA FRIGORIFICA, IMOBIL BIROURI/PRODUCTIE		
SEF PROIECT	ARH. GEORGE BONCIU			TITLU PLANSA: PLAN DE SITUATIE SI INCADRARE IN ZONA		
PROIECTAT	ARH. GEORGE BONCIU					
DESENAT	ARH. GEORGE BONCIU					
				FAZA DOCUMENTATIE AVIZ ISU		
				PLANSA : 401		

JUDEȚUL PRAHOVA
 PRIMĂRIA MUNICIPIULUI CÂMPINA
 VIZAT SPRE NESCHIMBARE
 Anexa la autorizația de
 construire/deștiintare
 Nr. H din 20.02 2021.
 Arhitect - șef,


INSPECTORATUL PENTRU
 SITUAȚII DE URGENȚĂ
 AL JUDEȚULUI
 PRAHOVA
 VIZAT
 spre
 NESCHIMBARE
 PERETE CONSTRUCTIE PROPUȘA (HA
 EXPEDITIE) - PANOU TERMOIZOLANT

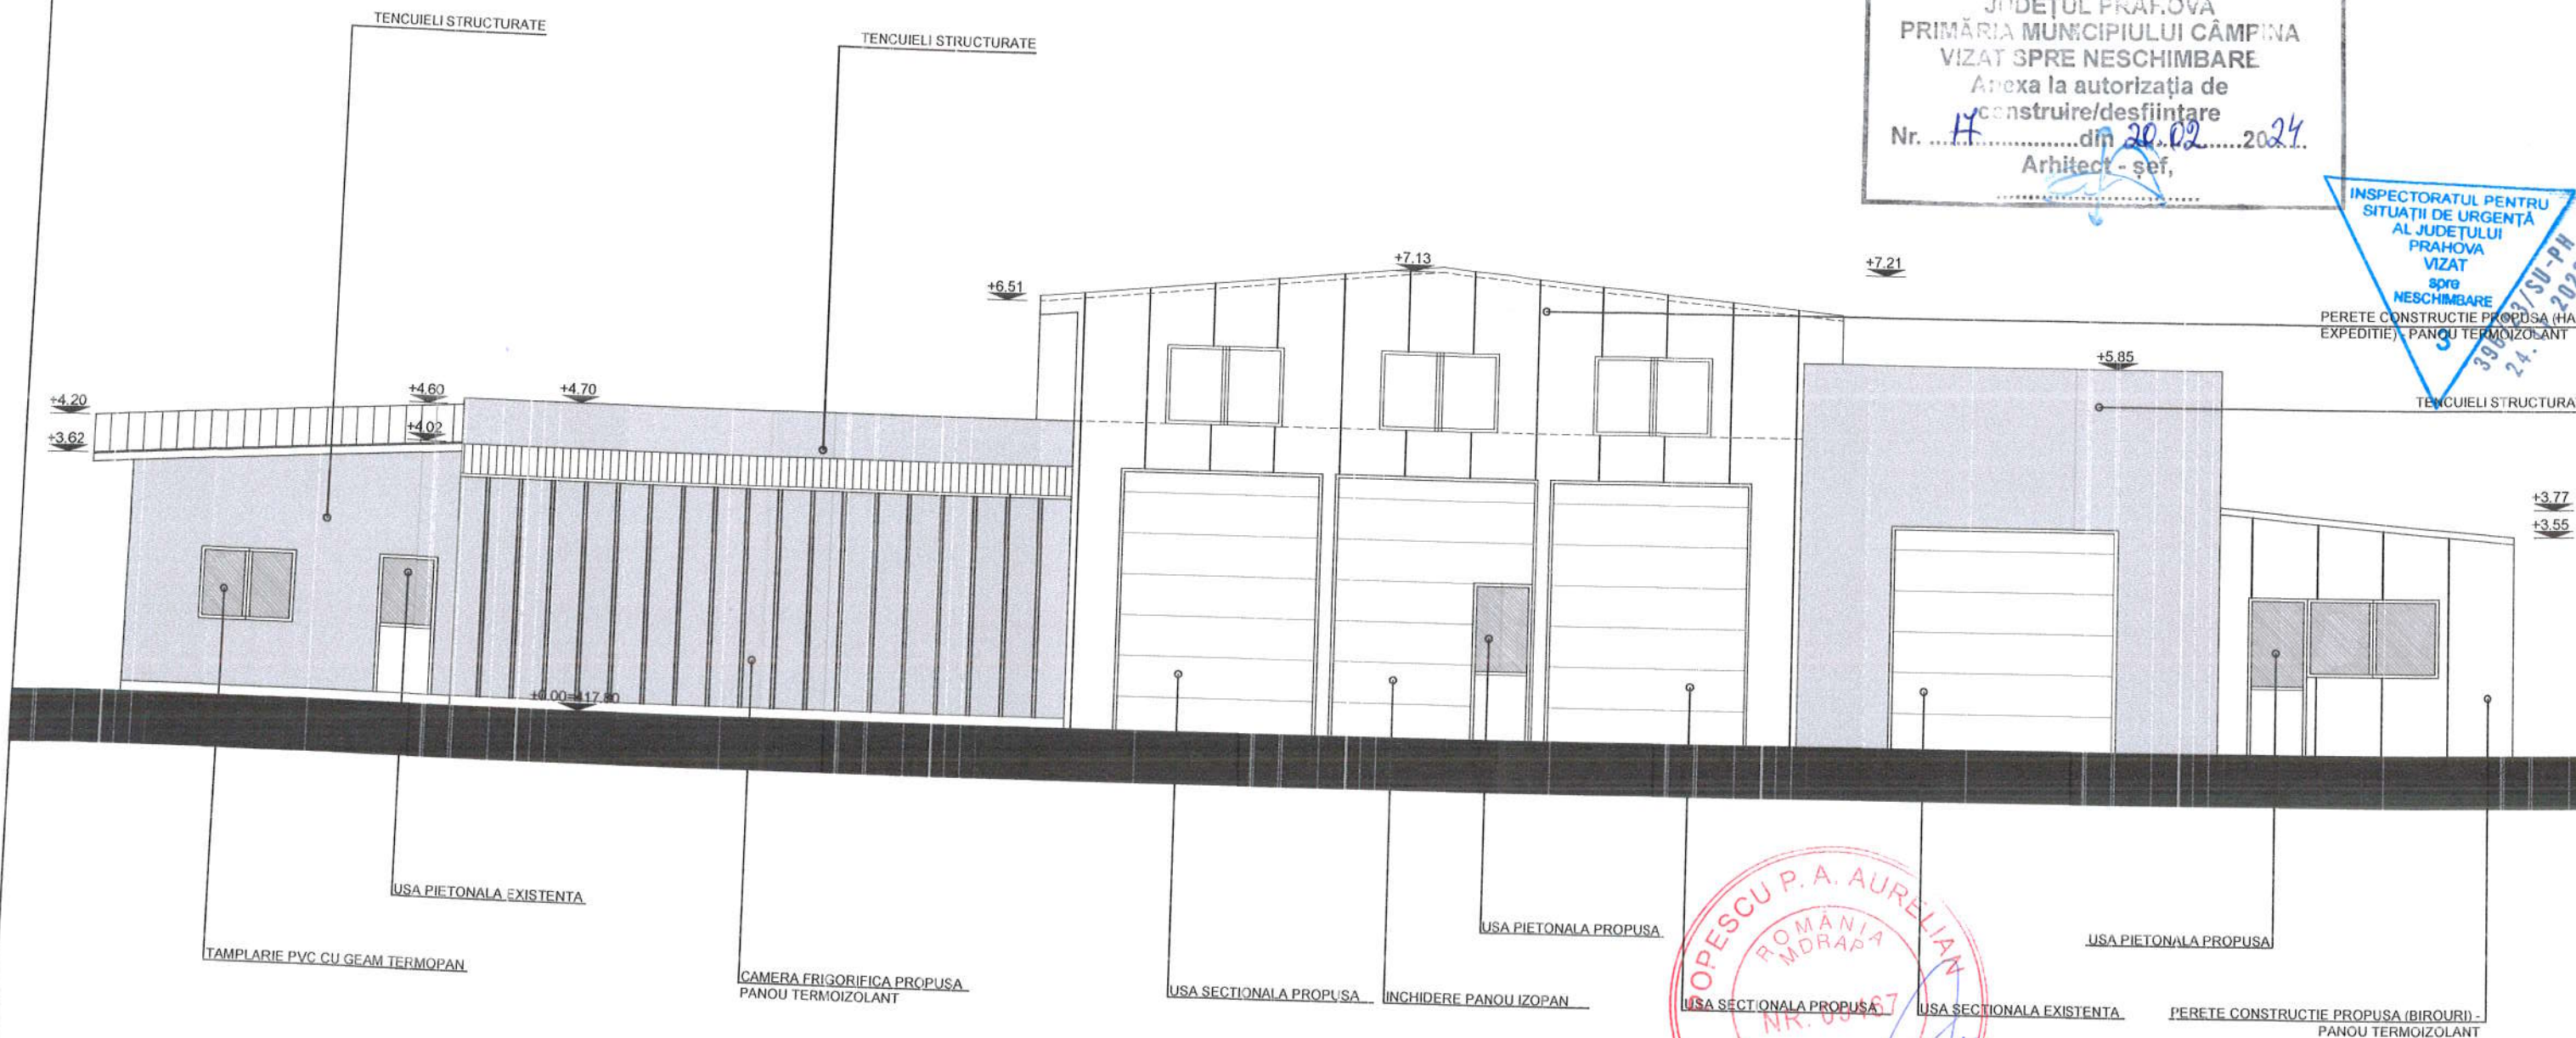

FATADA LATERALA DREAPTA (SPRE NORD-VEST) SCARA 1/100

CATEGORIA DE IMPORTANTA "C"		CLASA DE IMPORTANTA "III"		CATEGORIA DE PERICOL DE INCENDIU "....."	
VERIFICATOR :		CERINTA: A1		REFERA" NR	CONTRACT NR 20/2021 PROIECT NR: 20/2021
S.C. HOME A&I PROIECT SRL NR. INREG REG COM. J29/1567/2006, CUI 18868141 Campina, str. Siretului, nr. 2, jud. Prahova, tel. fax. 0244334224 / mobil 0722121962				BENEFICIAR: S.C. VOIPAN SII S.R.L. AMPLASAMENT: MUNICIPIUL CAMPINA, STR. SALAJ, NR. 22-22A, JLD. PRAHOVA	
CALITATEA ELABORATORILOR	NUMELE	SEMNATURA	SCARA	TITLU PROIECT: DESFIINTARE IMOBIL C1, EXTINDERE SI SCHIMBARE DESTINATIE IMOBILE C2 SI C3 DIN CONSTRUCTII INDUSTRIALE SI EDILITARE IN LABORATOR PRODUSE PATISERIE, CONSTRUCTIE HALA METALICA (ZONA AMBALARE SI EXPEDITIE) CAMERA FRIGORIFICA, IMOBIL BIROURI/PRODUCTIE	FAZA : AVIZ IS
SEF PROIECT	ARH. GEORGEI BONCIU		1/100		
PROIECTAT	ARH. GEORGEI BONCIU		DATA	TITLU PLANSA : FATADA LATERALA DREAPTA (SPRE NORD-VEST)	PLANSA :
DESENAT	ARH. GEORGEI BONCIU		AUGUST 2021		A ...



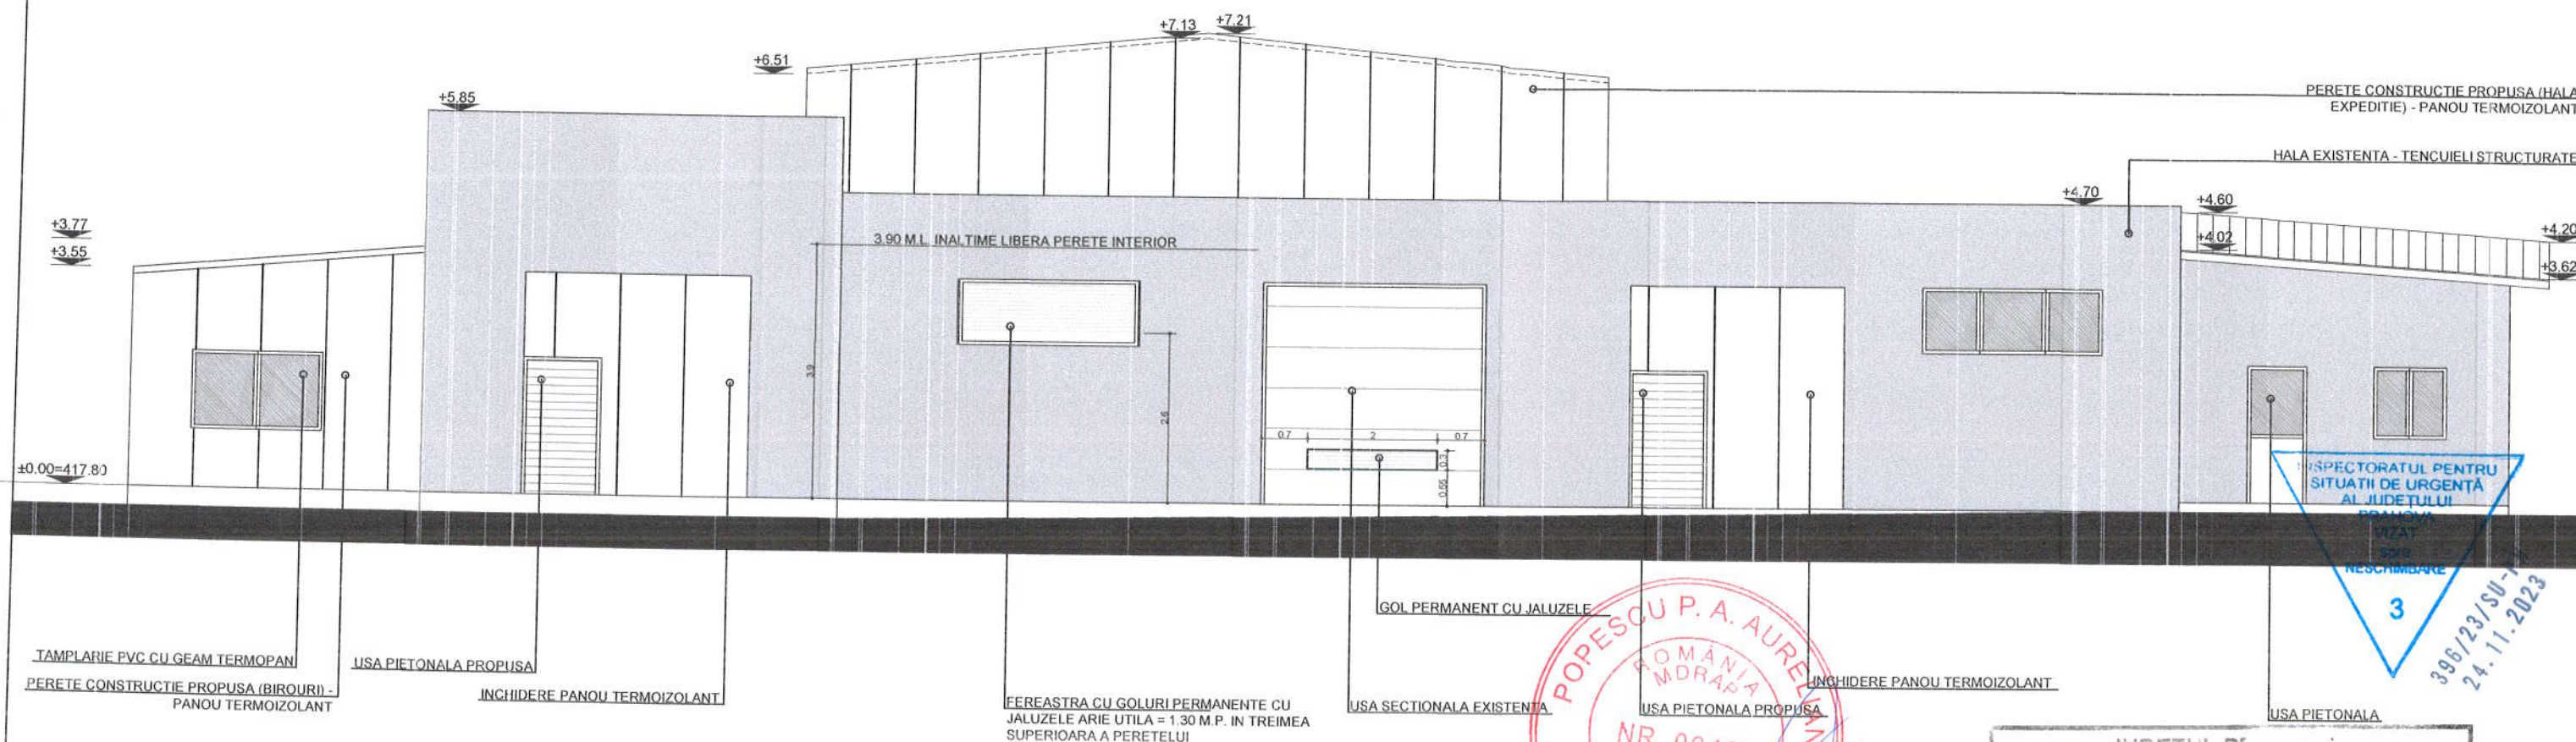

FATADA LATERALA STANGA (SPRE SUD-EST) SCARA 1/100

CATEGORIA DE IMPORTANTA "C"	CLASA DE IMPORTANTA "III"	CATEGORIA DE PERICOL DE INCENDIU "....."	CONTRACT NR:
VERIFICATOR :	CERINTA: A1	REFERA NR	20/2021
S.C. HOME A&I PROIECT SRL NR. INREG REG COM. J29/1567/2006, CUI 18868141 Campina, str. Siretului, nr. 2, jud. Prahova, tel. fax. 0244334224 / mobil 0722121962			PROIECT NR: 20/2021
BENEFICIAR: S.C. VOIPAN SIL S.R.L. AMPLASAMENT: MUNICIPIUL CAMPINA, STR. SALAJ, NR. 22-22A, JLD. PRAHOVA	TITLU PROIECT: CEFINTARE IMOBIL C1, EXTINDERE SI SCHIMBARE DESTINATIE IMOBILE C2 SI C3 DIN CONSTRUCTII INDUSTRIALE SI EDILITARE IN LABORATOR PRODUSE PATISERIE, CONSTRUCTIE HALA METALICA (ZONA AMBALARE SI EXPEDITIE) CAMERA FRIGORIFICA, IMOBIL BIROURI/PRODUCTIE		FAZA : AVIZ ISU
CALITATEA ELABORATORILOR	NUMELE	SEMNATURA	SCARA
SEF PROIECT	ARH. GEORGEI BONCIU		1/100
PROIECTAT	ARH. GEORGEI BONCIU		DATA
DESENAT	ARH. GEORGEI BONCIU		AUGUST 2021
TITLU PLANSA : FATADA LATERALA STANGA (SPRE SUD-EST)			PLANSA : A ...