


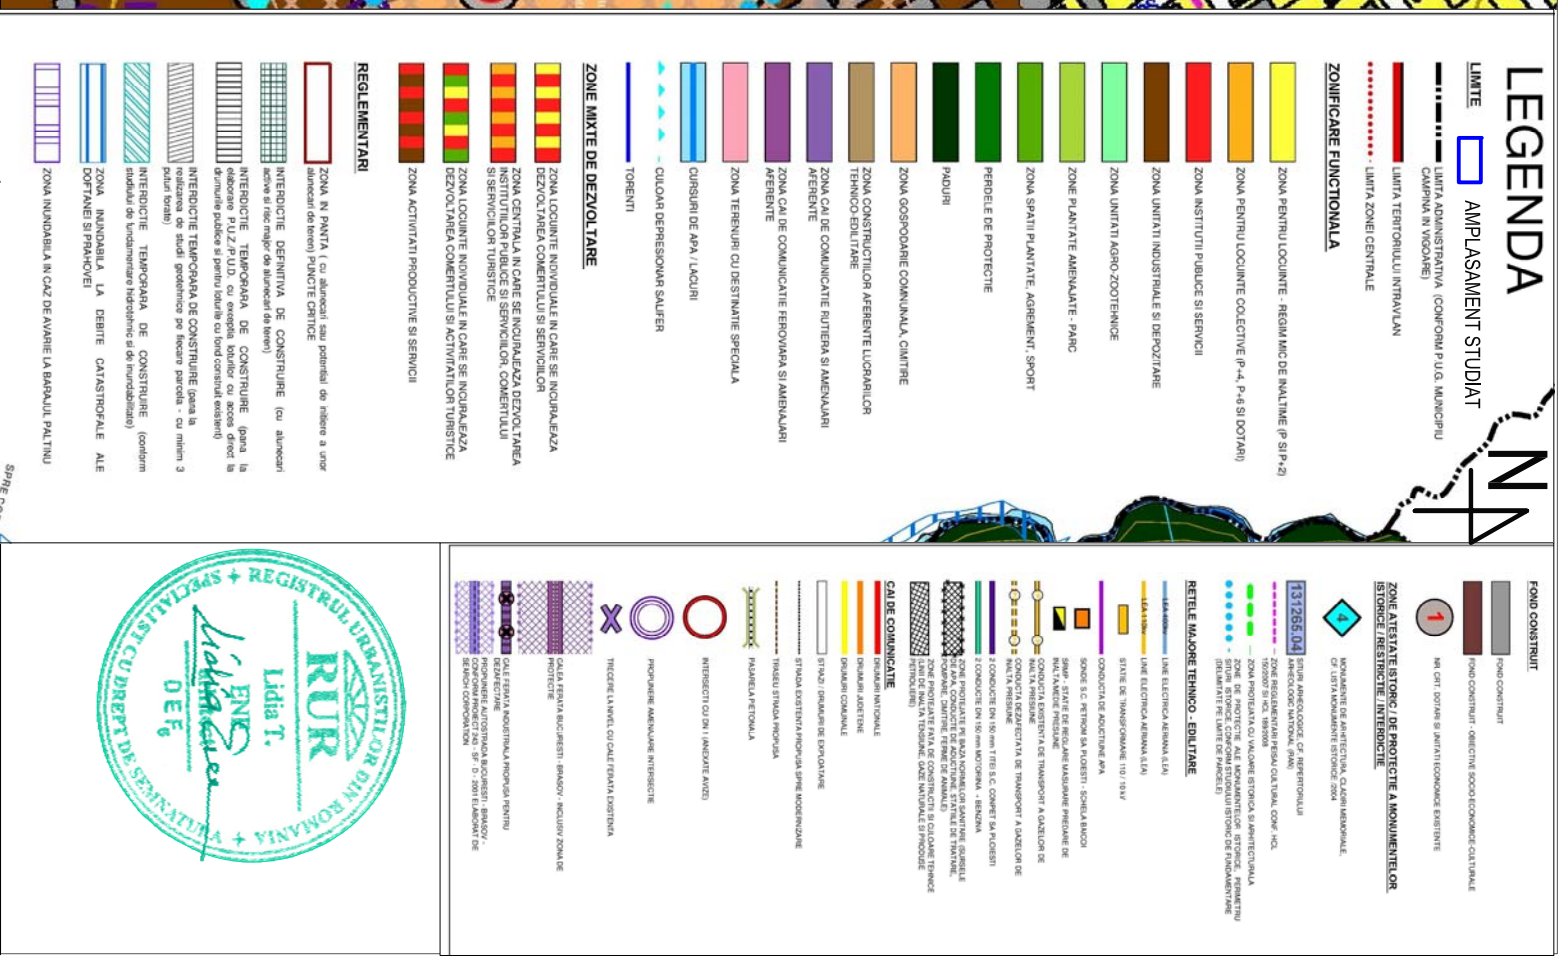

Proiectant general:	S.C. ISTBAN CONSTRUCT & CONSULTING S.R.L. PRAHOVA, Campina, str. Dealului, nr.38A J29/21/06.01.2009 RO 24919975 Tel./Fax: 0244-366.164; mobil: 0728147147	Beneficiar:	Proiect nr.
Proiectant de specialitate:	BIA LIDIA ENE Mobil 0722751278	AVN ELITE PROPERTIES S.R.L.	21/2024
Proiectant de specialitate:		DOCUMENTATIE TEHNICA: PUZ, SCHIMBARE DESTINATIE TEREN S=1220mp DIN ZONA LOCUINTE INDIVIDUALE IN CARE SE INCURCA JEANZA DEZVOLTAREA COMERTULUI SI SERVICIULOR IN ZONA LOCUINTE COLECTIVE PENTRU REALIZAREA INCA UNUI ETAP LA LOCUINTA COLECTIVA P+2 autorizata , in curs de executie(Sst=2223mp) MUN. CAMPINA, str. Rahovei, nr.4A, str. Dr. Constantin Istrati, alea Pietonală, NC21665	Faza: AO/CU
SPECIFICATIE	NUME	SEMNATURA	Scara: 1:5000
Proiectat	arh. Lidia Ene		Data: 01.07.2024
Desenat	arh. Lidia Ene		
Director	ing. Istratie Andrei		
TITLU PLANSA:			Plan nr.:
INCADRAREA IN ZONA			A-0