

SUPORT TOPOGRAFIC PENTRU PLAN DE SITUAȚIE.

SCARA 1:500 (INTRAVILAN)

DATE GENERALE:

Amplasament: Mun. Câmpina, Str. Rahovei, nr.4A, Jud. Prahova.

Beneficiar: **AVN ELITE PROPERTIES SRL**


- cu sediul în Mun. Câmpina, Str. Gh. Doja, nr.18, Jud. Prahova.

SUPRAFAȚĂ STUDIATĂ: 2223 mp, din care:

- **1220 mp**, nr.cad.21665 (Propri. AVN ELITE PROPERTIES SRL)
- **457 mp**, Str. Rahovei (Propri. Mun. Câmpina - Domeniul public)
- **452 mp**, Str. Dr. Constantin Istrati (Propri. Mun. Câmpina - Domeniul public)
- **94 mp**, Alee Pietonală (Propri. Mun. Câmpina - Domeniul public)

Notă:

Suprafața studiată se suprapune cu imobilul cu nr.cad.26072 (conversie geometrică).

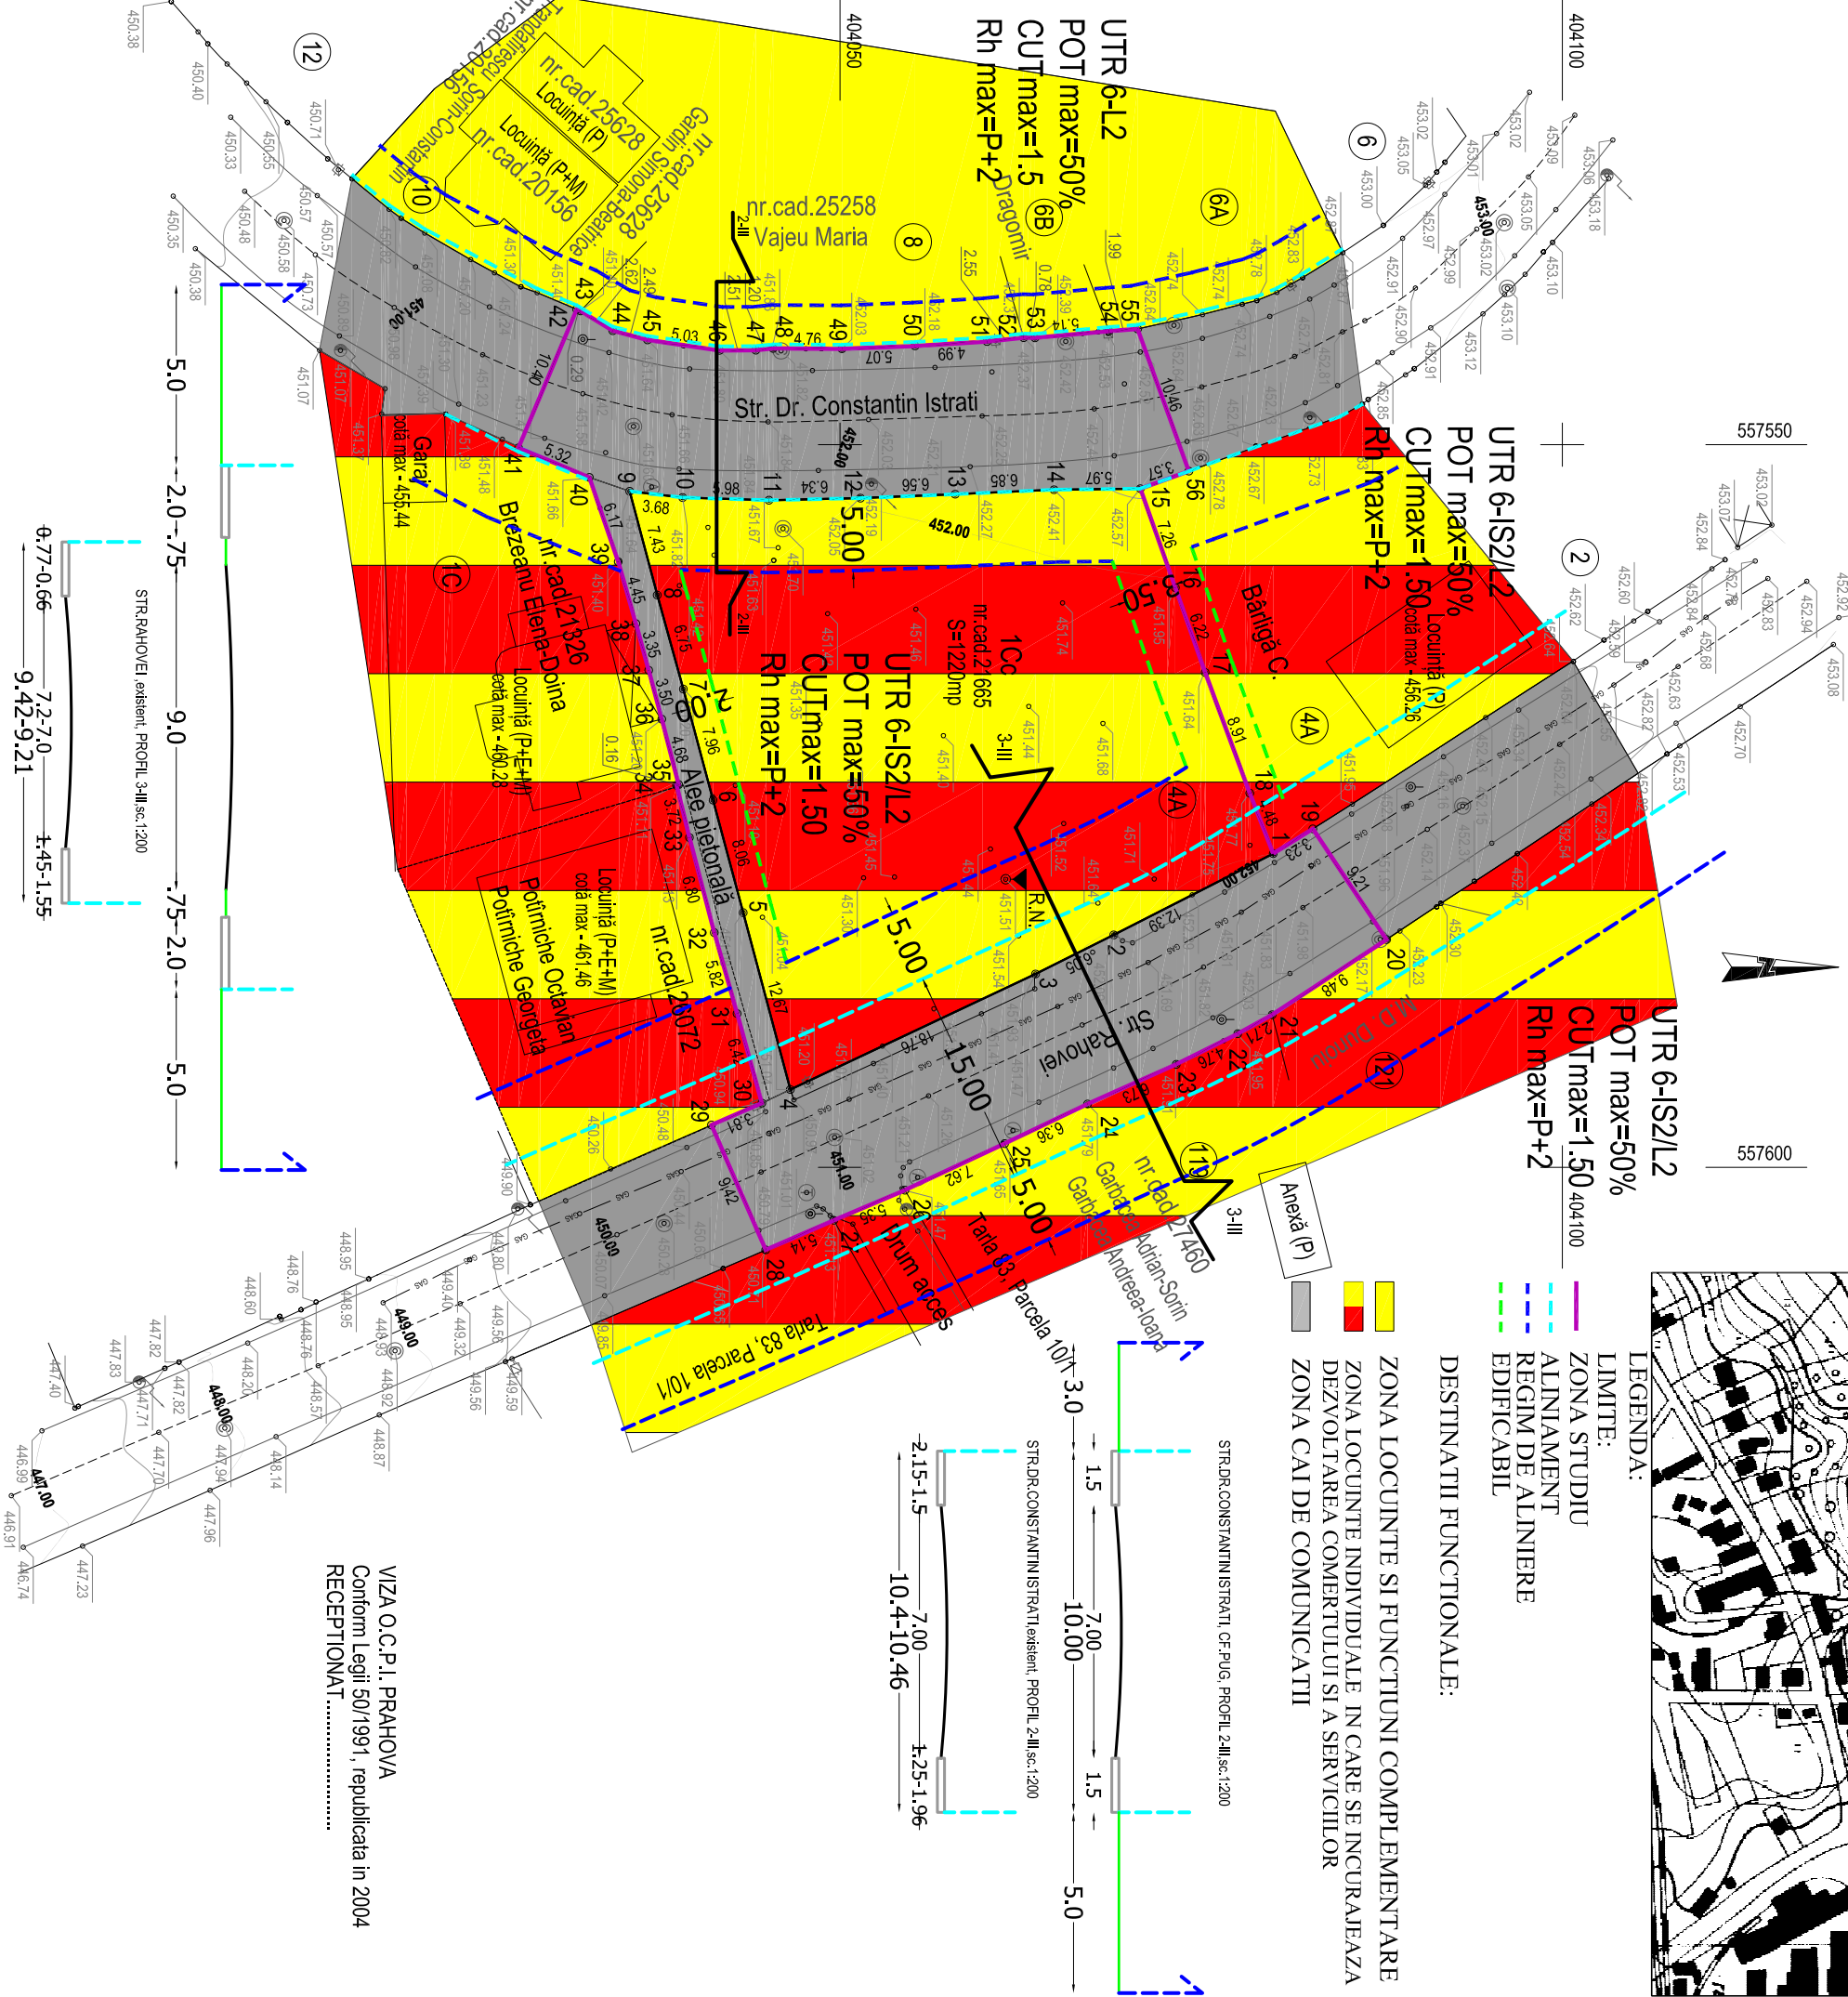

LEGENDA:

- LIMITE:
ZONA STUDIU
ALINIAMENT
REGIM DE ALINIERE
EDIFICABIL
DESTINATII FUNCTIONALE:
ZONA LOCUINTE SI FUNCTIUNI COMPLEMENTARE
ZONA LOCUINTE INDIVIDUALE IN CARE SE INCURAJEAZA DEZVOLTAREA COMERTULUI SI A SERVICIILOR
ZONA CAI DE COMUNICATII

Proiectant general:	S.C. ISTBAN CONSTRUCT & CONSULTING S.R.L. PRAHOVA, Câmpina, str. Dealului, nr.38A 12921/06.01.2009 RO 24919975 Tel/Fax: 0244-366.164; mobil: 0728147147	Beneficiar:	Proiect nr. 21/2024
Proiectant de specialitate:	BIA LIDIA ENE Mobil 0722751278		

SPECIFICATIE	NUME	SEMNATURA	Scara: 1:500	SITUATIA EXISTENTA	Plan nr.: A-1
Proiectat	arb. Lidia Ene				
Desenat	arb. Lidia Ene		Data: 01.07.2024		
Director	ing. Istrate Andrei				



VIZA O.C.P.I. PRAHOVA
Conform Legii 50/1991, republicata in 2004
RECEPTIONAT.....