

ÎNCADRAREA ZONEI GENERATOARE P.U.Z. PE NIVELE TERITORIALE


Încadrare în județ



Județul Prahova este situat pe pantele sudice ale Carpaților Meridionali, având o suprafață de 4.716 km2 și structura unui dreptunghi, ce include toate formele de relief (munți, dealuri și câmpii), motiv pentru care există o multitudine de sisteme de exploatare a solului și subsolului, zona fiind recunoscută pentru o paletă largă a activităților economice.


Din punctul de vedere al gradului de urbanizare, județul Prahova deține primul loc în regiunea de dezvoltare Sud-Muntenia, atât ca număr de localități, cât și ca număr de locuitori. Zona de studiu se află situată în Municipiul Câmpina.

Încadrare în zonă

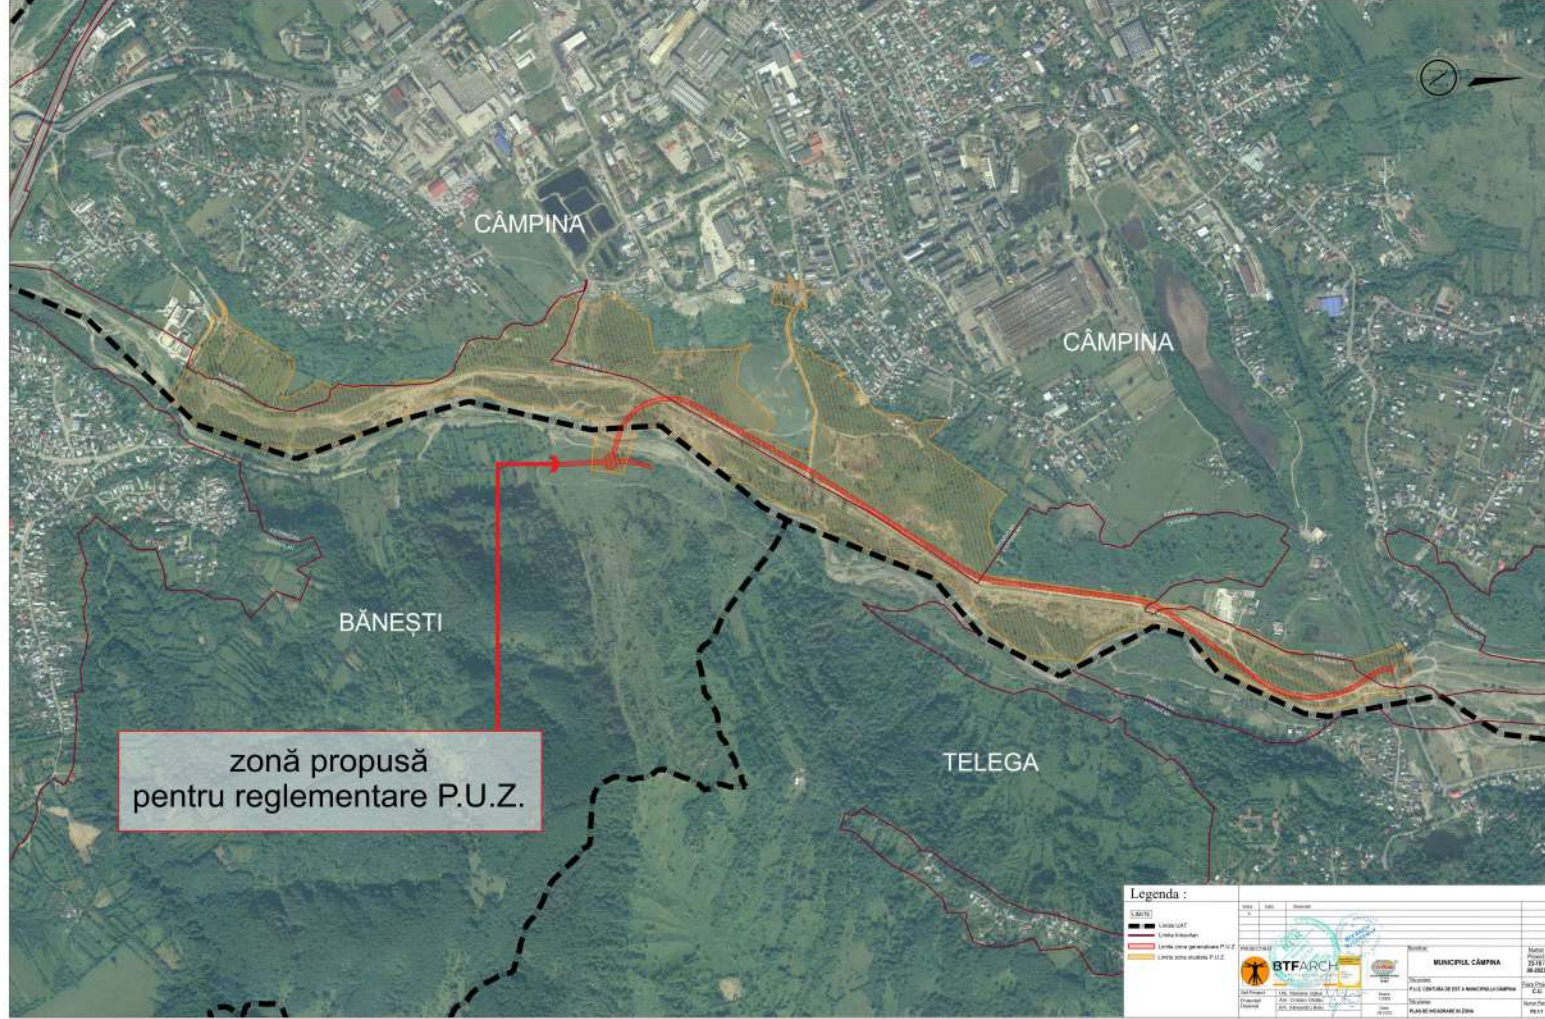

Pe teritoriul Municipiului Câmpina, zona studiată din lungul râului Doftana va fi cuprinsă între intersecția străzilor b-dul Nicolae Bălcescu cu str.În Luncă, De602 și De604, intersecția str. Orizontului, str. Oborului, str. Bistrița, str. Muncii și str. Ecaterina Teodoriu și podul rutier al căii Doftanei peste râul Doftana. Râul Doftana traversează teritoriul administrativ în partea estică, pe toată lungimea limitei administrative cu comunele Brebu, Telega, Bănești.

Încadrare în P.U.G

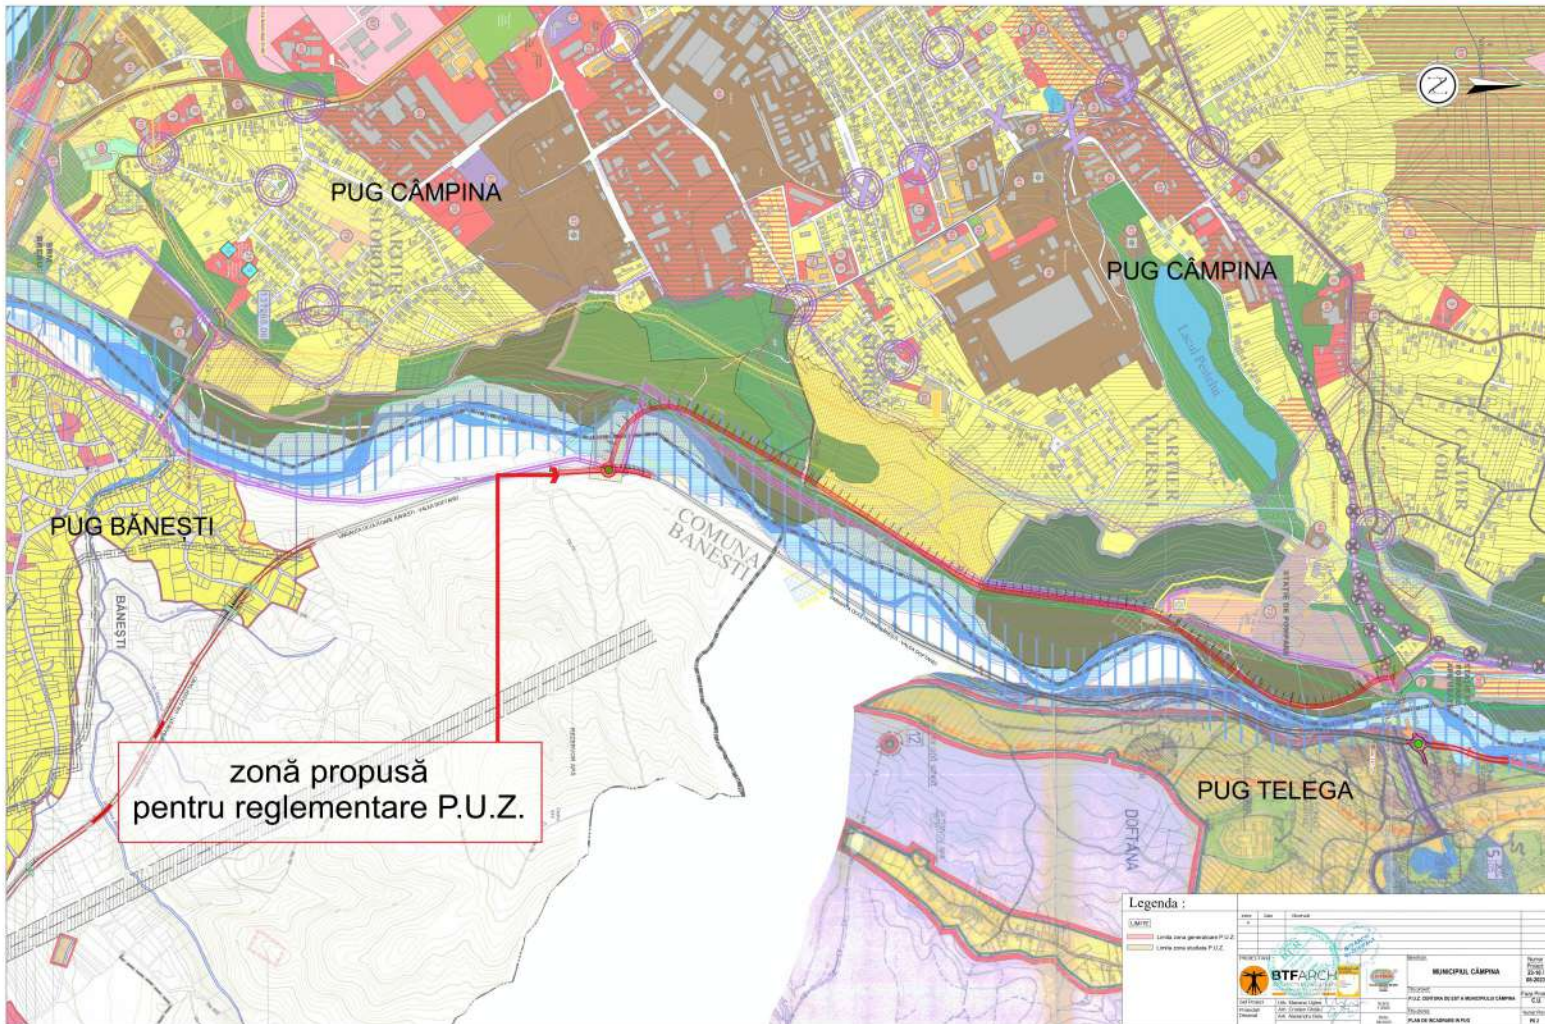

Amplasamentul ce a generat prezenta documentație are o suprafață 823,981,71mp (aproximativ 82,4ha) și se află situat pe teritoriul administrativ a două localități, Municipiul Cîmpina și Comuna Bănești. Zona studiată de se află parțial în intravilan și parțial în extravilanul Municipiului, în extremitatea estică în lungul râului Doftana, respectiv în vestul teritoriului extravilan al Comunei Bănești.

Conform P.A.T.J. Prahova și P.U.G.-ul localitatii, terenul este situat parțial în zone cu:

- interdicție temporară de construire (conform studiului de fundamentare hidrotehnic și de inundabilitate)
- cu interdicție temporară de construire (până la realizare de studii geotehnice pe fiecare parcelă-cu minim 3 puțuri forate)
- zone de protecție sanitară conducte de aducțiune apă ESZ și MHC (executată în baza Autorizației de Construcție emise de Consiliul Județean Prahova nr.5/23.02.2012-beneficiar S.C. Elsid S.A.),
- statii de pompare apă
- zone de protectie LEA 20KV, LEA 400KV, DJ 100E
- cale ferată uzinală (propusă spre dezafectare)
- zonă inundabilă la debite catastrofale ale râului Doftana
- în caz de avarie la barajul Paltinu, zonă culoar depresionar salifer



LEGENDĂ	
LIMITE	
	LIMITĂ UAT
	LIMITĂ INTRAVILAN EXISTENT
	LIMITĂ ZONĂ GENERATOARE P.U.Z.
	LIMITĂ ZONĂ STUDIATĂ P.U.Z.

PROIECTANT GENERAL:			
Sef Proiect: Urb. Ana Codau		Beneficiar:	
PROIECTANT DE SPECIALITATE:		MUNICIPIUL CÂMPINA	
Nr. Reg. Com.119/165/27.07.2011		Titlu proiect:	
Cod Fiscal 28021781		P.U.Z. CENTURA DE EST A MUNICIPIULUI CÂMPINA	
E-mail: contact@btfarch.ro		Faza Proiect:	
P.U.Z.		Titlu planșă:	
Proiectat / Desenat		INCADRARE ÎN TERITORIU	
Urb. Ana CODAU		Data:	
Urb. Denisa-Sorina LUNGU		08.2023	
Urb. Maria Andreea POPA		Numar Planșă:	
		OC.01-P1	