

**CONSILIUL LOCAL
MUNICIPIULUI CÂMPINA
JUDEȚUL PRAHOVA**

**PROIECT DE HOTĂRÂRE Nr.94/17 iunie 2025
privind stabilirea locațiilor în vederea amplasării containerelor pentru colectarea
deșeurilor textile**

Având în vedere Referatul de aprobare nr.25.685/17 iunie 2025 al d-nei Livia-Rodica Lupu – consilier local, prin care propune stabilirea locațiilor în vederea amplasării containerelor pentru colectarea deșeurilor textile;

- raportul nr.25.859/18 iunie 2025, întocmit de Direcția de dezvoltare din cadrul Primăriei Municipiului Câmpina;

- raportul nr.25.953/18 iunie 2025, întocmit de Direcția administrarea domeniului public și privat din cadrul Primăriei Municipiului Câmpina;

- raportul nr.25.830/18 iunie 2025, întocmit de Direcția juridică din cadrul Primăriei Municipiului Câmpina;

- raportul nr.26.080/19 iunie 2025, întocmit de Arhitectul șef al Municipiului Câmpina;

- avizul comisiei de specialitate din cadrul Consiliului local al Municipiului Câmpina, respectiv Comisia buget, finanțe, programe finanțare europeană, administrarea domeniului public și privat și agricultură;

- avizul comisiei de specialitate din cadrul Consiliului local al Municipiului Câmpina, respectiv Comisia administrație publică locală, juridic, relații cu publicul, servicii și comerț, muncă și probleme sociale, spațiu locativ, ș.a.m.d.;

- avizul comisiei de specialitate din cadrul Consiliului local al Municipiului Câmpina, respectiv Comisia amenajarea teritoriului, urbanism, ecologie și protecția mediului;

- avizul Secretarului General al Municipiului Câmpina, înregistrat sub nr.26.081/19 iunie 2025;

- Notele de fundamentare nr.24215/06 iunie 2025 și nr.25610/17 iunie 2025 ale Direcției dezvoltare din cadrul Primăriei Municipiului Câmpina;

- contractul nr.888A/05.06.2018 de delegare prin concesiune a gestiunii activității de colectare și transport a deșeurilor municipale în zona 7 - Câmpina, încheiat între Asociația de Dezvoltare Intercomunitară pe Unități Publice pentru Serviciul de Salubritate "Parteneriatul pentru Managementul Deșeurilor Prahova", în numele și pe seama unităților administrativ-teritoriale membre, în calitate de delegatar și Societatea Floricon Salub S.R.L., în calitate de delegat;

În conformitate cu prevederile:

- art.1, alin.(2), lit."e", art.3, art.6, art.8 - art.10 și art.29 din Legea nr.51/2006 a serviciilor comunitare de utilități publice, republicată, cu modificările și completările ulterioare;

- art.2-art.4 și art.6 din Legea nr.101/2006 a serviciului de salubritate a localităților, republicată, cu modificările și completările ulterioare;

- art.60, alin.(1), pct.1.A, lit."h" din O.U.G. nr.92/2021 privind regimul deșeurilor, cu modificările și completările ulterioare;

- art.8, alin.(1), lit."d" din O.G. nr.21/2002 privind gospodărirea localităților urbane și rurale, cu modificările și completările ulterioare;

- Legii nr.24/2000 privind normele de tehnică legislativă pentru elaborarea actelor normative, republicată, cu modificările și completările ulterioare;

- art.129, alin.(1), alin.(2), lit.”b”, lit.”c” și lit.”d”, alin.(4), lit.”g”, alin.(7), lit.”n” și alin.(14) din O.U.G. nr.57/3 iulie 2019 privind Codul administrativ, cu modificările și completările ulterioare;

În temeiul art.196, alin.(1), lit.”a”, coroborat cu art.139, alin.(1) și alin.(3) din O.U.G. nr.57/3 iulie 2019 privind Codul administrativ, cu modificările și completările ulterioare,

Consiliul Local al Municipiului Câmpina adoptă prezenta hotărâre

Art.1.(1) - Se stabilesc locațiile pe raza Municipiului Câmpina, în vederea amplasării containerelor pentru colectarea deșeurilor textile, pe terenuri proprietate publică, în următoarele zone:

1. Str. 1 Mai, f.nr. – teren cu Nr.Cadastral/CF 29976;
2. Str. Al.Odobescu, f.nr. – teren cu Nr.Cadastral/CF 29905;
3. Al. Margaretei, f.nr. – teren cu Nr.Cadastral/CF 29832;
4. Al. Parcului (Poligon), nr.19 – teren cu Nr.Cadastral/CF 29712;
5. Str. Eruptiei (Gaze), f.nr. – teren cu Nr.Cadastral/CF 29882;
6. Str. Zorilor, f.nr. – teren cu Nr.Cadastral/CF 29835;
7. Str. I.H.Rădulescu (Șipot) – teren cu Nr.Cadastral/CF 32056.

(2) – Zonele locațiilor prevăzute la alin.(1) se identifică pe planurile de amplasament și delimitare, conform ANEXELOR nr.1-nr.7, care fac parte integrantă din prezenta hotărâre.

Art.2. - Prezenta hotărâre se comunică:

- Instituției Prefectului Județului Prahova;
- Primarului Municipiului Câmpina;
- Consiliului Județean Prahova;
- Direcției juridice;
- Direcției administrarea domeniului public și privat;
- Arhitectului șef;
- Direcției economice;
- Asociației de Dezvoltare Intercomunitară ”Parteneriatul pentru Managementul Deșeurilor – Prahova”.

Președinte de ședință,
Consilier,

Contrasemnează,
Secretar General,
Moldoveanu Elena


Câmpina, __ iunie 2025
Nr. _____

Plan de amplasament si delimitare a imobilului

Anexa nr. 16

SCARA 1 : 500

Nr. Cadastral	Suprafata masurata	Adresa imobilului
29976	3638 mp	Mun. Campina, Str. 1 Mai, F.N., Tarla 83, Parcelele Cc 886, Cc 887, Jud. Prahova
Nr. Cartea funciara		Unitate Administrativ Teritoriala
		Municipiul Campina - Intravilan

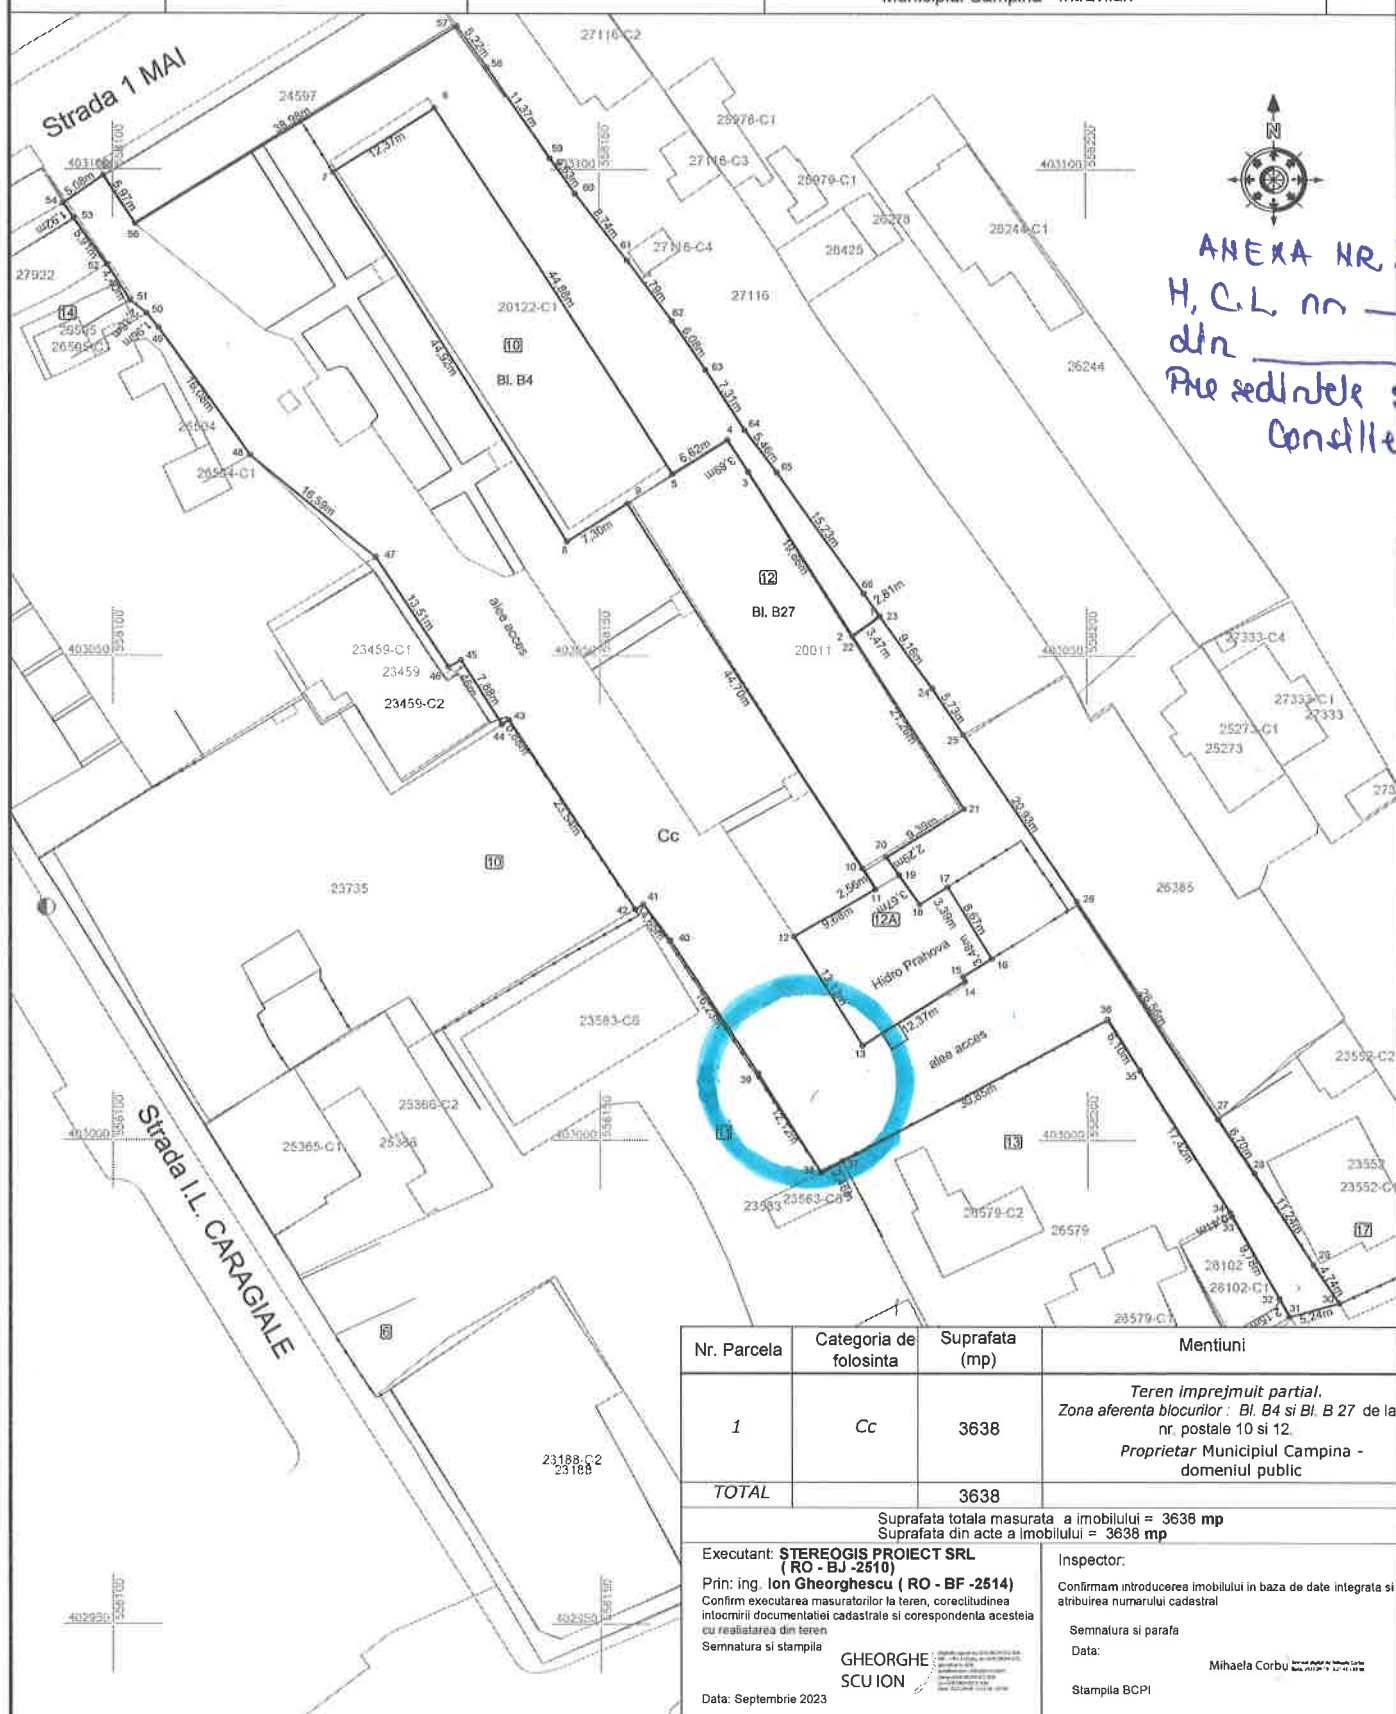


Plan de amplasament si delimitare a imobilului

Anexa nr. 16

Scara 1 : 1000

Nr. Cadastral	Suprafata masurata	Adresa imobilului
29905	6193 mp	Mun. Campina, Str. Alexandru Odobescu F.N., Tarla 83, Parcela Cc 319, Jud. Prahova
Carte funciara nr.		Unitate Administrativ Teritoriala (UAT)
		Campina - Intravilan

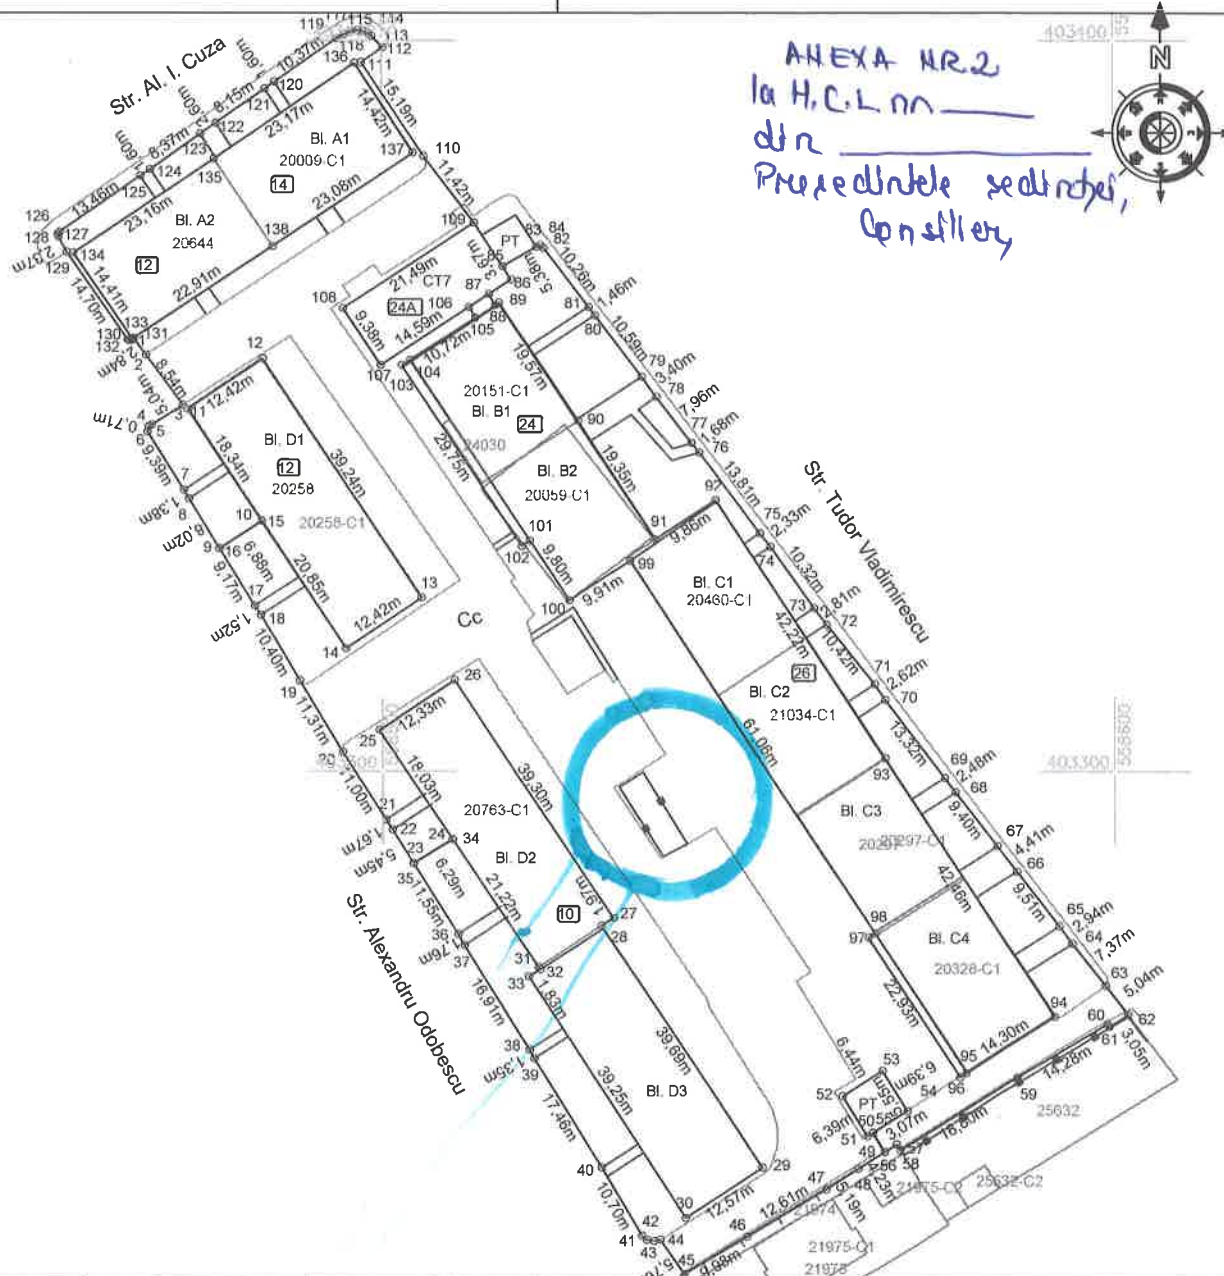

Nr. Parcela	Categoria de folosinta	Suprafata (mp)	Mentiuni
1	Cc	6193	Teren imprejmuit partial. Zona aferenta blocurilor: Bl. A1, Bl. A2, Bl. B1, Bl. B2, Bl. C1, Bl. C2, Bl. C3, Bl. C4, Bl. D1, Bl. D2 si Bl. D3 de la nr. postal 12, 14, 24, 26, 12 si 10. Proprietar: Municipiul Campina domeniul public.
TOTAL		6193	

Suprafata totala masurata a imobilului = 6193 mp

Suprafata din acte a imobilului = 10357 mp

Executant: STEREOGIS PROIECT SRL (RO - BJ -2510)

Prin: ing. Ion Gheorghescu (RO - BF -2514)

Confirm executarea masuratorilor la teren, corectitudinea intocmirii documentatiei cadastrale si corespondenta acesteia cu realitatea din teren

GHEORGHESCU ION

Digitally signed by GHEORGHESCU ION
DN: c=RO, o=STEREOGIS, ou=STEREOGIS, cn=GHEORGHESCU ION,
serialNumber=20010024501203, name=GHEORGHESCU ION,
email=GHEORGHESCU ION

Data: Iunie 2023

Inspector:

Confirmam introducerea imobilului in baza de date integrata si atribuirea numarului cadastral

Semnatura si parafa

Data:

Stampila BCPI

Marian
Henta


Scanned digital by
Marian Henta
Data: 2023-07-28
10:50:55 +0300

Plan de amplasament si delimitare a imobilului

Anexa nr. 16

Scara 1 : 500

Nr. Cadastral	Suprafata masurata	Adresa imobilului
29832	1325 mp	Mun. Campina, Aleea Margaretei, F.N., Tarla 83, Parcela Cc 748, Jud. Prahova
Carte funciara nr.		Unitate Administrativ Teritoriala (UAT)
		Campina - Intravilan

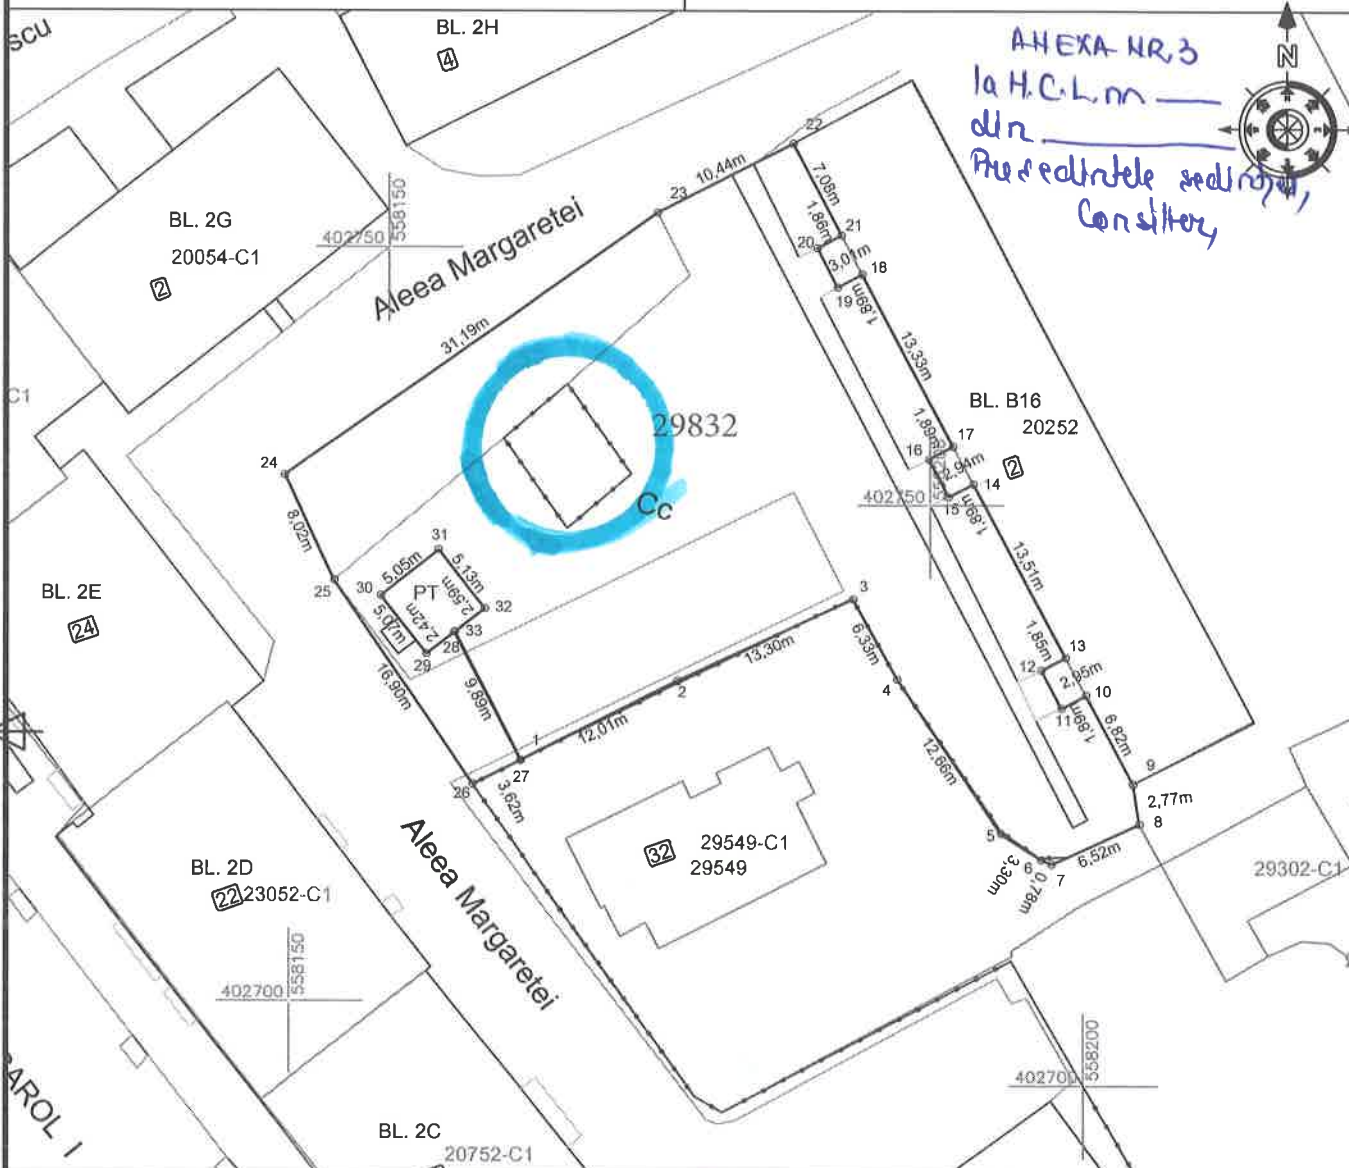

Nr. Parcela	Categoria de folosinta	Suprafata (mp)	Mentiuni
1	Cc	1325	Teren imprejmuit partial. Zona aferenta blocului Bl. B16 de la nr. postal 2 Proprietar: Municipiul Campina domeniul public.
TOTAL		1325	
COD constructie	Destinatia	Suprafata construita la sol (mp)	Mentiuni

Suprafata totala masurata a imobilului = 1325 mp
Suprafata din acte a imobilului = 1687 mp

Executant: **STEREOGIS PROIECT SRL (RO - BJ -2510)**Prin: ing. **Ion Gheorghescu (RO - BF -2514)**

Confirm executarea masuratorilor la teren, corectitudinea
intocmirii documentatiei cadastrale si corespondenta acesteia
cu realitatea din teren

Semnatura si stampila

GHEORGHESCU**ION**

Data: Iunie 2023

Digitally signed by GHEORGHESCU ION
DN: cn=RO, o=Dudu, sn=GHEORGHESCU,
givenName=ION, serialNumber=20050624562783,
name=GHEORGHESCU ION, cn=GHEORGHESCU ION
Date: 2023.06.06 14:36:14 +03'00'

Inspector:

Confirmam introducerea imobilului in baza de date integrata si
atribuirea numarului cadastral

Semnatura si parafa

Marlena Popa

Data:

Stampila BCPI

Plan de amplasament si delimitare a imobilului

SCARA 1 : 1000

Nr. Cadastral	Suprafata masurata	Adresa imobilului
29712	16396 mp	Aleea Parcului nr. 19, Tarla 83, Parcelele P 712, Cc 713, Ds 718, Cc 720, Cc 721
Nr. Cartea funciara		Unitate Administrativ Teritoriala
		Municipiul Campina - Intravilan




ALEXA NR. 4
la H.C.L. nr. _____
din _____
Președintele sedinței
Consiliului



Nr. Parcela	Categoria de folosinta	Suprafata (mp)	Mentiuni
1	Cc	16396	Teren imprejmuit partial. Proprietar Municipiul Campina
TOTAL		16396	
Suprafata totala masurata a imobilului = 16396 mp Suprafata din act = 16396 mp			
Executant: STEREOGIS PROIECT SRL (RO - BJ -2510) Pîn: ing. Ion Gheorghescu (RO - BF -2514) Conțin: exersarea măsurătorilor în teren, corectitudinea întocmirii documentației cadastrale și corespondența acesteia cu realitatea din teren		Inspector: Confirma: introducerea imobilului în baza de date integrată și atribuirea numărului cadastral	
GHEORGHESCU ION Digitally signed by GHEORGHESCU ION DN: cn=GHEORGHESCU ION, o=STEREOGIS PROIECT SRL, ou=RO, ou=Campina, email=ion.gheorghescu@stereogis.ro, c=RO ESCUI ION Digitally signed by ESCUI ION DN: cn=ESCUI ION, o=STEREOGIS PROIECT SRL, ou=RO, ou=Campina, email=ion.escui@stereogis.ro, c=RO		Semnatura si parafe Marius Vilasnescu Data: 2022.11.22 Stampila BCP	

Nr. Cadastral	Suprafata masurata	Adresa imobilului
29882	2988 mp	Mun. Campina, Str. Eruptiei F.N., Tarla 83, Parcela Cc 724, Jud. Prahova
Nr. Cartea funciara		Unitate Administrativ Teritoriala
		Municipiul Campina - Intravilan

ANEXA NR. 5
la H.C.L. nr. _____
din _____
Președintele ședinței,
Conșilier,

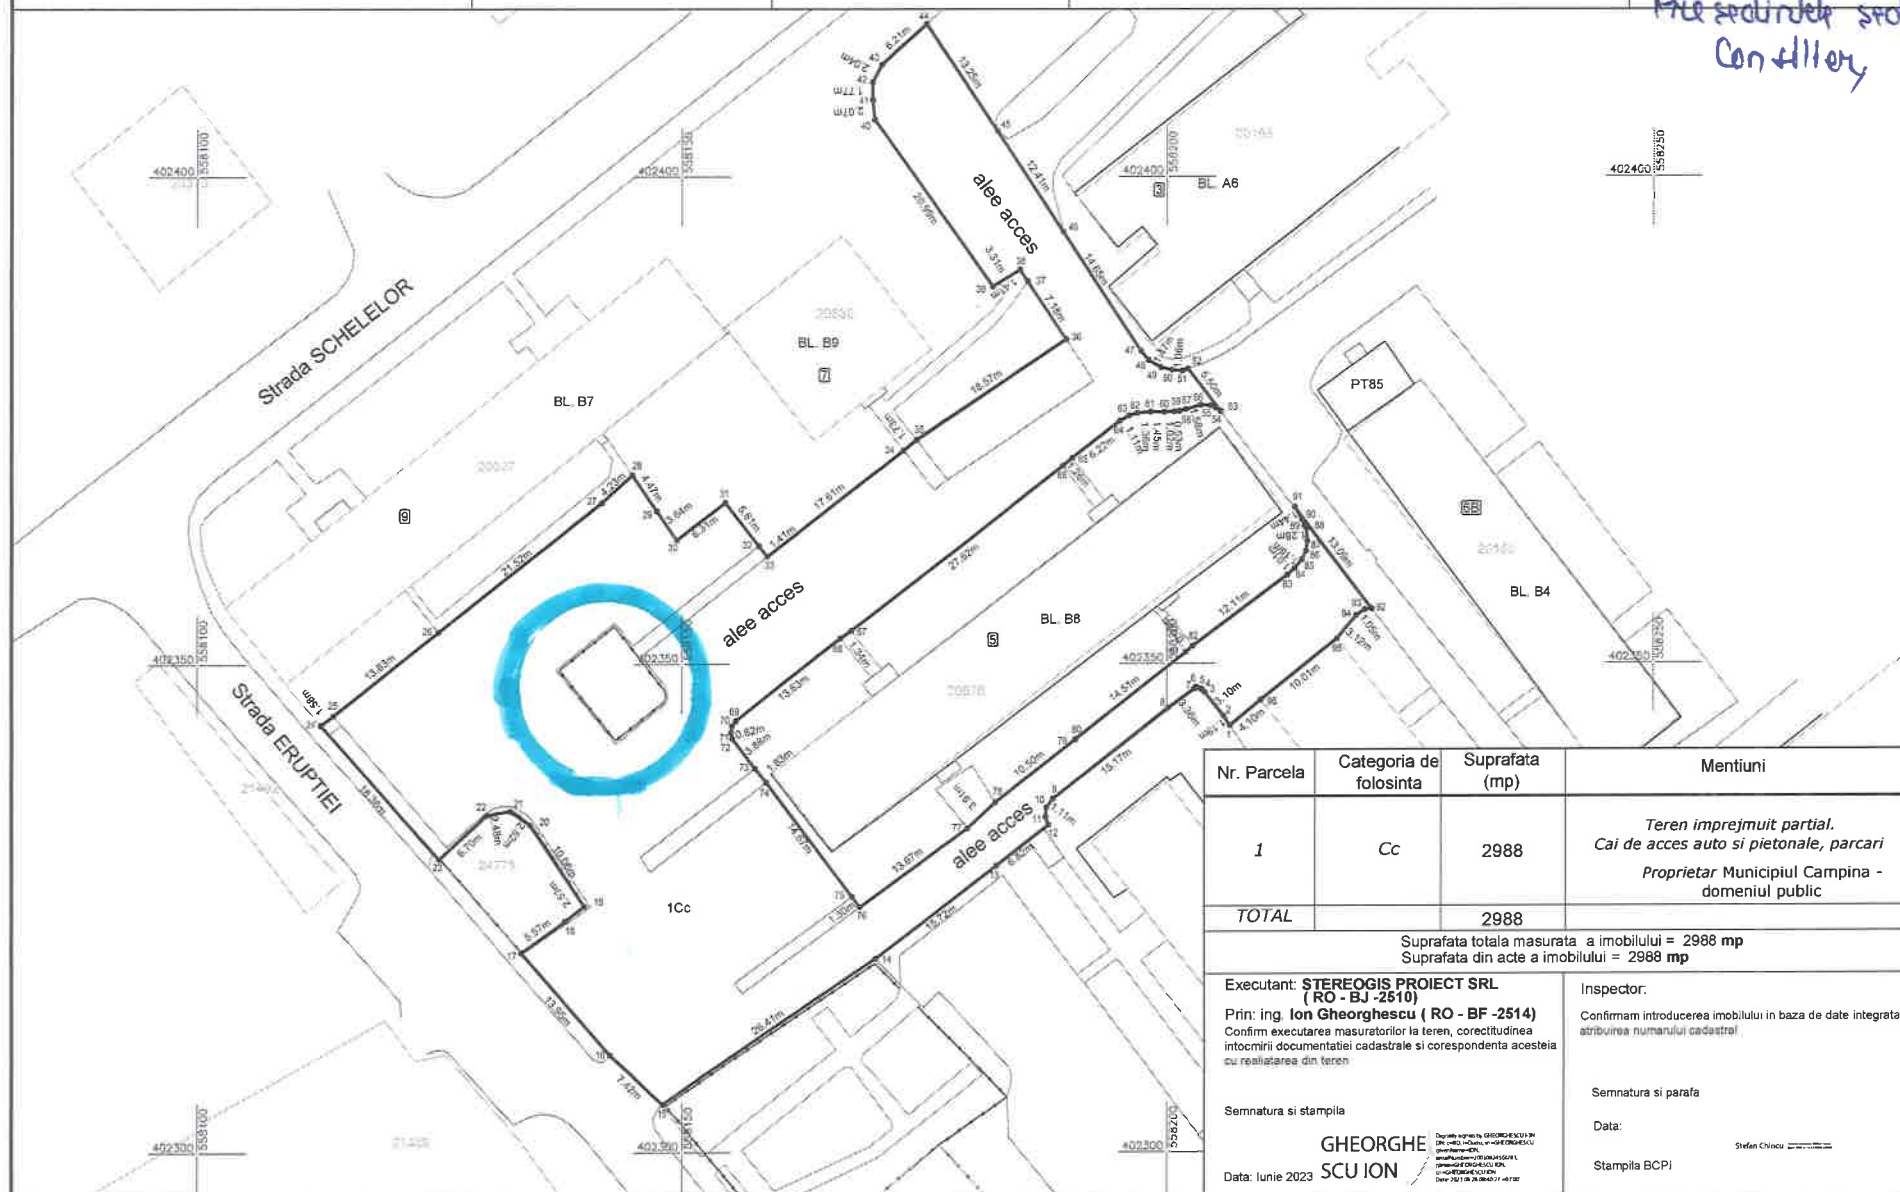


Plan de amplasament si delimitare a imobilului

Anexa nr. 16

Scara 1 : 500

Nr. Cadastral	Suprafata masurata	Adresa imobilului
29835	2920 mp	Mun. Campina, Str. Zorilor , F.N., Tarla 83, Parcela Cc 265, Jud. Prahova
Carte funciara nr.		Unitate Administrativ Teritoriala (UAT)
		Campina - Intravilan

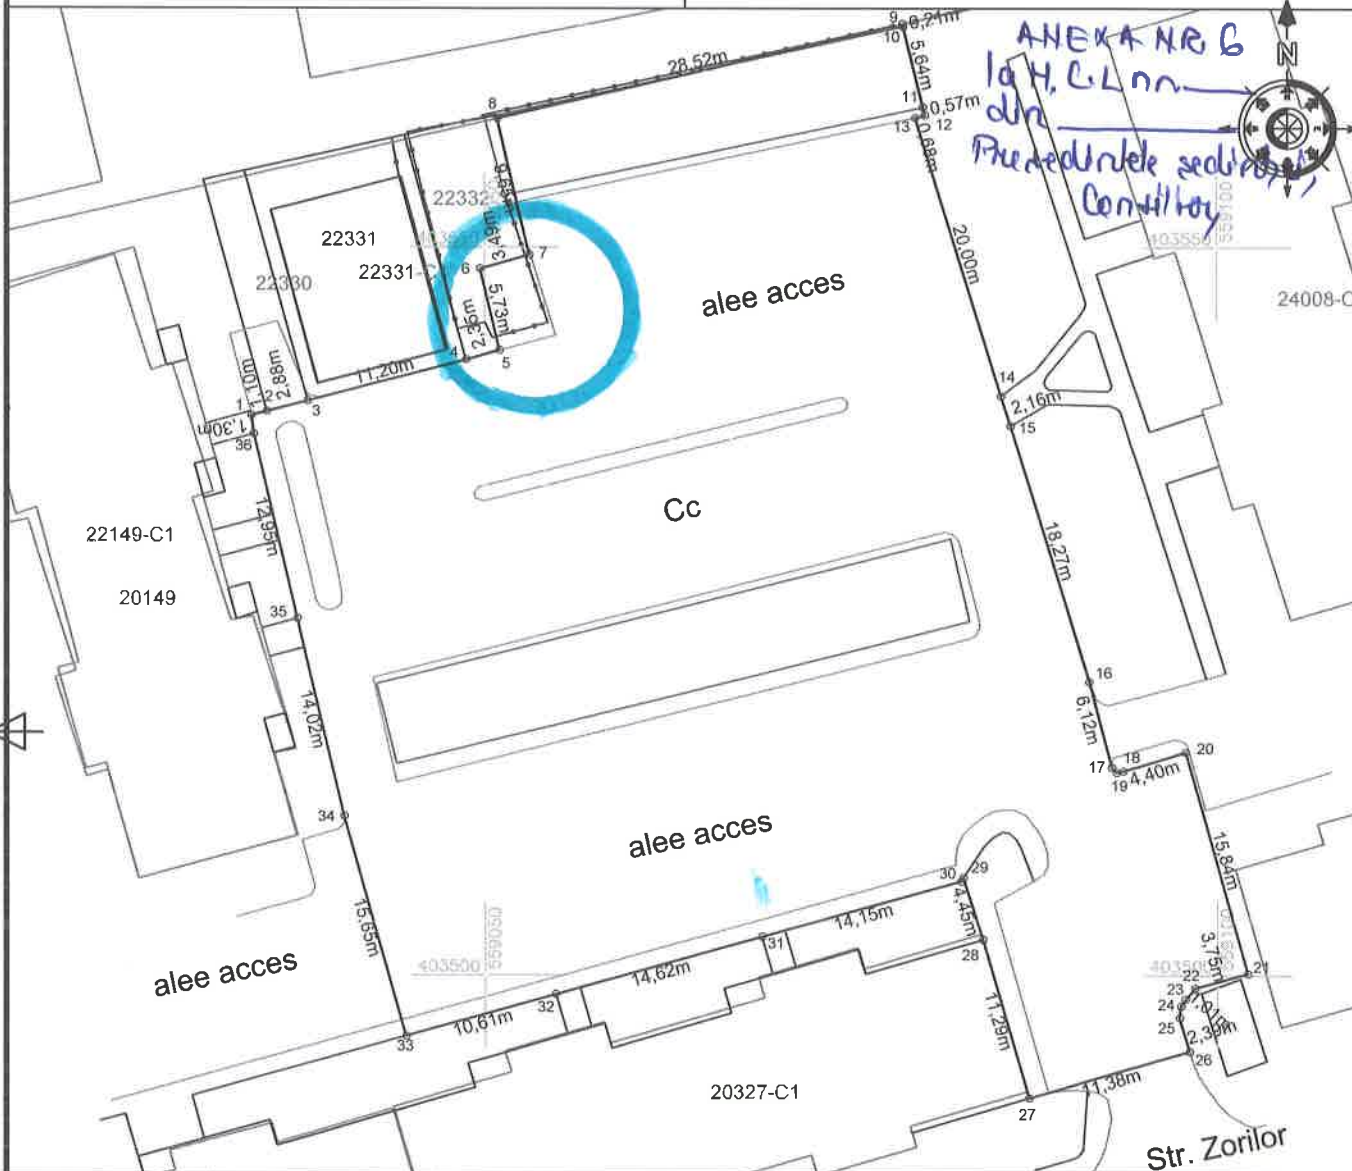

Nr. Parcela	Categoria de folosinta	Suprafata (mp)	Mentiuni
1	Cc	2920	Teren imprejmuit partial. Cai de acces auto si pietonale, parcare Proprietar: Municipiul Campina domeniul public.
TOTAL		2920	
COD constructie	Destinatia	Suprafata construita la sol (mp)	Mentiuni

Suprafata totala masurata a imobilului = 2920 mp
Suprafata din acte a imobilului = 13016 mp

Executant: **STEREOGIS PROIECT SRL (RO - BJ -2510)**Prin: ing. **Ion Gheorghescu (RO - BF -2514)**

Confirm executarea masuratorilor la teren, corectitudinea
intocmirii documentatiei cadastrale si corespondenta acesteia
cu realitatea din teren

Semnatura si stampila

GHEORGHESCU ION

Digitally signed by GHEORGHESCU ION
DN: c=RO, l=Dudu, sn=GHEORGHESCU,
givenName=ION, serialNumber=200505245G285,
name=GHEORGHESCU ION, cn=GHEORGHESCU ION
Date: 2023.06.06 13:46:06 +03'00'

Data: Iunie 2023

Inspector:

Confirmam introducerea imobilului in baza de date integrata si
atribuirea numarului cadastral

Semnatura si parafa

Data:


Mihaela Corbu

Stampila BCPI

Nr. Cadastral	Suprafata terenului	Adresa imobilului
32056	1000 mp	Strada I. H. Radulescu, Taria II, Parcela Din 2236
Nr. Cartea Funciar		Unitate Administrativ Teritoriala Municipalitatea Campina - Intrebari

ANEXA NR. 4
la H.C.L. nr. —
din —
Președintele sedinței,
Consilier,

Dispunerea planșelor

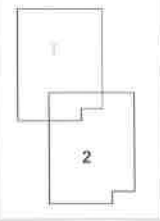

Nr. Parcela	Categoria de teren	Suprafata (mp)	Mențiuni	
1	DA	1000	Ferent impozabil partial Proprietate Municipality Campina	
TOTAL		1000		
Suprafata totala terenului a imobilului = 1000 mp Repartitie de act = 1000 mp				
Proiectant: G.C. ATENOROS PROIECT SRL SRL, RO - BUCURESTI Pstr. ing. San Gheorghe (C.E.S. RO - BUCURESTI) Căminul de locuințe este construit în anul 2014, în conformitate cu proiectul de arhitectură și construcție și este în posesia documentației necesare pentru a fi înscris în cartea funciară.				respectiv:
GHEORGHE ESCUION				
Seminat și aprobat				
Data		Măsură		
Semnatura: G.C.		Cămin		

REFERAT DE APROBARE

la proiectul de hotărâre privind stabilirea locațiilor în vederea amplasării containerelor pentru colectarea deșeurilor textile

Subsemnata Livia-Rodica Lupu – consilier local, în conformitate cu prevederile art.136, alin.(1) și alin.(2) din O.U.G. nr.57/3 iulie 2019 privind Codul administrativ, cu modificările și completările ulterioare și ale Legii nr.24/2000 privind normele de tehnică legislativă pentru elaborarea actelor normative, republicată, cu modificările și completările ulterioare, supun analizei și aprobării Consiliului Local **proiectul de hotărâre privind stabilirea locațiilor în vederea amplasării containerelor pentru colectarea deșeurilor textile.**

Promovarea proiectului de hotărâre are la bază Notele de fundamentare nr.24215/06 iunie 2025 și nr.25610/17 iunie 2025 ale Direcției dezvoltare, Compartimentul monitorizarea serviciilor publice, transport, avize, prin care propune inițierea unui proiect de hotărâre pentru stabilirea locațiilor în vederea amplasării containerelor destinate colectării deșeurilor textile.

Prin adresa nr.2349/22.05.2025, înregistrată la Primăria Municipiului Câmpina sub nr.21933/22.05.2025, Asociația de Dezvoltare Intercomunitară ”Parteneriatul pentru Managementul Deșeurilor – Prahova” ne solicită să comunicăm dacă Consiliul Local a stabilit locațiile pentru amplasarea recipientelor destinate colectării deșeurilor textile.

Pentru stabilirea acestor locații, reprezentanți ai Primăriei Municipiului Câmpina și reprezentantul operatorului Societatea Floricon Salub S.R.L. s-au deplasat în teren, ocazie cu care au identificat 7 locații/puncte necesare amplasării containerelor pentru colectarea deșeurilor textile, după cum urmează:

1. Str. 1 Mai, f.nr. – teren cu Nr.Cadastral/CF 29976;
2. Str. Al.Odobescu, f.nr. – teren cu Nr.Cadastral/CF 29905;
3. Al. Margaretei, f.nr. – teren cu Nr.Cadastral/CF 29832;
4. Al. Parcului (Poligon), nr.19 – teren cu Nr.Cadastral/CF 29712;
5. Str. Eruptiei (Gaze), f.nr. – teren cu Nr.Cadastral/CF 29882;
6. Str. Zorilor, f.nr. – teren cu Nr.Cadastral/CF 29835;
7. Str. I.H.Rădulescu (Șipot) – teren cu Nr.Cadastral/CF 32056.

Proiectul de hotărâre se aprobă cu majoritate absolută, conform prevederilor art.139, alin.(1) și alin.(3) din O.U.G. nr.57/3 iulie 2019 privind Codul administrativ, cu modificările și completările ulterioare.

Ținând seama de cele prezentate mai sus, supun spre dezbateră și aprobare proiectul de hotărâre privind stabilirea locațiilor în vederea amplasării containerelor pentru colectarea deșeurilor textile.

Cadru legal aplicabil:

- prevederile contractului nr.888A/05.06.2018 de delegare prin concesiune a gestiunii activității de colectare și transport a deșeurilor municipale în zona 7 - Câmpina, încheiat între Asociația de Dezvoltare Intercomunitară pe Unități Publice pentru Serviciul de Salubritate ”Parteneriatul pentru Managementul Deșeurilor Prahova”, în

numele și pe seama unităților administrativ-teritoriale membre, în calitate de delegatar și Societatea Floricon Salub S.R.L., în calitate de delegat;

- prevederile art.1, alin.(2), lit.”e”, art.3, art.6, art.8 - art.10 și art.29 din Legea nr.51/2006 a serviciilor comunitare de utilități publice, republicată, cu modificările și completările ulterioare;

- prevederile art.2- art.4 și art.6 din Legea nr.101/2006 a serviciului de salubritate a localităților, republicată, cu modificările și completările ulterioare;

- prevederile art.60, alin.(1), pct.1.A, lit.”h” din O.U.G. nr.92/2021 privind regimul deșeurilor, cu modificările și completările ulterioare;

- prevederile art.8, alin.(1), lit.”d” din O.G. nr.21/2002 privind gospodărirea localităților urbane și rurale, cu modificările și completările ulterioare;

- prevederile art.129, alin.(1), alin.(2), lit.”b”, lit.”c” și lit.”d”, alin.(4), lit.”g”, alin.(7), lit.”n” și alin.(14), art.196, alin.(1), lit.”a”, coroborat cu art.139, alin.(1) și alin.(3) din O.U.G. nr.57/3 iulie 2019 privind Codul administrativ, cu modificările și completările ulterioare.

CONSILIER,
Livia-Rodica Lupu





ROMANIA JUDEȚUL PRAHOVA
PRIMĂRIA MUNICIPIULUI CAMPINA
Adresa: Bd. Culturii nr. 18, Tel. 0244336134, Fax: 0244371458
Email: web@primariacampina.ro www.primariacampina.ro



Direcția Dezvoltare
Compartiment Monitorizarea Serviciilor
Publice, Transport, Avize
Nr. **25859** /2025 18. IUN. 2025
Dosar II/L/d/10

RAPORT

Analizând adresa înregistrată la Primăria Municipiului Câmpina sub nr. 21933 din data de 22.05.2025, transmisă de Asociația de Dezvoltare Intercomunitară “Parteneriatul pentru Managementul Deșeurilor – Prahova”, prin care ne solicită punerea la dispoziție a locațiilor special amenajate destinate colectării deșeurilor textile conform legislației în vigoare, și având în vedere Notele de fundamentare nr. 24215/06.06.2025 și nr. 25610/17.06.2025, au fost stabilite un număr de șapte locații/puncte necesare amplasării containerelor pentru colectarea deșeurilor textile.

Locațiile identificate sunt următoarele:

- Str. 1 Mai
- Str. Al. Odobescu
- Al. Margaretei
- Al. Parcului (Poligon)
- Str. Erupției (Gaze)
- Str. Zorilor
- Str. I.H. Rădulescu (Șipot)

Solicitățile se bazează pe prevederile:

- Legea serviciilor comunitare de utilități publice nr. 51/2006, republicată, cu modificările și completările ulterioare;
- Legea nr. 101/2006 privind serviciul de salubritate al localităților, republicată, cu modificările și completările ulterioare;

Regulamentul-cadru al serviciului de salubritate a localităților, aprobat prin Ordinul nr. 97/2025 ANRSC;

În sensul celor de mai sus, propunem inițierea unui proiect de hotărâre privind stabilirea locațiilor în vederea amplasării containerelor pentru colectarea deșeurilor textile.

Director executiv
Ionescu Balea Camelia

Consilier
Boldojar Anișoara Georgeta



ROMANIA JUDEȚUL PRAHOVA
PRIMĂRIA MUNICIPIULUI CÂMPINA
Adresa: Bd. Culturii nr.18, Tel. 0244336134, Fax: 0244371458
Email: web@primariacampina.ro www.primariacampina.ro



DIRECTIA A.D.P.P. - SERVICIUL A.D.P.P.

Serviciul ADPP

Nr. 593/18 iunie 2025

RAPORT DE SPECIALITATE

Având în vedere Proiectul de Hotărâre nr. **94/17 iunie 2025**, prin care se propune stabilirea locațiilor în vederea amplasării containerelor pentru colectarea deșeurilor textile, facem următoarele precizări::

Prin adresa nr.2349/22.05.2025, înregistrată la Primăria Municipiului Câmpina sub nr.21933/22.05.2025, Asociația de Dezvoltare Intercomunitară "Parteneriatul pentru Managementul Deșeurilor – Prahova" ne solicită să comunicăm dacă Consiliul Local a stabilit locațiile pentru amplasarea recipientelor destinate colectării deșeurilor textile.

Pentru stabilirea acestor locații, reprezentanți ai Primăriei Municipiului Câmpina și reprezentantul operatorului Societatea Floricon Salub S.R.L. au identificat 7 locații/puncte necesare amplasării containerelor pentru colectarea deșeurilor textile, după cum urmează:

1. Str. 1 Mai, f.nr. – teren cu Nr.Cadastral/CF 29976;
2. Str. Al.Odobescu, f.nr. – teren cu Nr.Cadastral/CF 29905;
3. Al. Margaretei, f.nr. – teren cu Nr.Cadastral/CF 29832;
4. Al. Parcului (Poligon), nr.19 – teren cu Nr.Cadastral/CF 29712;
5. Str. Erupției (Gaze), f.nr. – teren cu Nr.Cadastral/CF 29882;
6. Str. Zorilor, f.nr. – teren cu Nr.Cadastral/CF 29835;
7. Str. I.H.Rădulescu (zona școală gimnazială nr.8) cu Nr.Cadastral/CF 32056.

Cele 7 locații sunt amplasate pe Domeniul Public al Municipiului Câmpina cai de comunicare.

Prezentul raport, prin care se propune stabilirea locațiilor în vederea amplasării containerelor pentru colectarea deșeurilor textile, îndeplinește condițiile tehnico-juridice în vederea adoptării.

Director Executiv ADPP

Eliza OPRESCU

Șef Serviciu A.D.P.P.

Grigore CRĂJANOVSCI



ROMANIA JUDETUL PRAHOVA
PRIMARIA MUNICIPIULUI CAMPINA

Adresa: Bd. Culturii nr.18, Tel. 0244336134, Fax: 0244371458
Email: web@primariacampina.ro www.primariacampina.ro



**DIRECȚIA JURIDICA, SERVICIUL JURIDIC,
COMPARTIMENTUL JURIDIC ȘI CONTENCIOS**

Nr. 5830 / 18. IUN. 2025

RAPORT DE SPECIALITATE

Proiectul de hotărâre **privind stabilirea locațiilor în vederea amplasării containerelor pentru colectarea deșeurilor textile** propus spre aprobare Consiliului Local de d-na Livia-Rodica Lupu – consilier local este în concordanță cu dispozițiile legale invocate, respectiv: art.1, alin.(2), lit.”e”, art.3, art.6, art.8 - art.10 și art.29 din Legea nr.51/2006 a serviciilor comunitare de utilități publice, republicată, cu modificările și completările ulterioare; art.2-art.4 și art.6 din Legea nr.101/2006 a serviciului de salubritate a localităților, republicată, cu modificările și completările ulterioare; art.60, alin.(1), pct.1.A, lit.”h” din O.U.G. nr.92/2021 privind regimul deșeurilor, cu modificările și completările ulterioare; art.8, alin.(1), lit.”d” din O.G. nr.21/2002 privind gospodărirea localităților urbane și rurale, cu modificările și completările ulterioare; art.129, alin.(1), alin.(2), lit.”b”, lit.”c” și lit.”d”, alin.(4), lit.”g”, alin.(7), lit.”n” și alin.(14) din O.U.G. nr.57/3 iulie 2019 privind Codul administrativ, cu modificările și completările ulterioare; art.196, alin.(1), lit.”a”, coroborat cu art.139, alin.(1) și alin.(3) din O.U.G. nr.57/3 iulie 2019 privind Codul administrativ, cu modificările și completările ulterioare.

Director Juridic,
Jr.Voicu Monica

Consilier Juridic,
Bucataru Luana



SERVICIUL DE URBANISM ȘI AMENAJAREA TERITORIULUI

Nr. 26080 / 19 JUN. 2025
Dosar nr. II.M.b.2.

RAPORT

**la PROIECTUL DE HOTĂRÂRE Nr.94/17 iunie 2025
privind stabilirea locațiilor în vederea amplasării containerelor pentru colectarea
deșeurilor textile”**

Analizând proiectul de hotărâre, însoțit de Referatul de aprobare nr.25.685/17 iunie 2025 al d-nei Livia-Rodica Lupu – consilier local, prin care propune stabilirea locațiilor în vederea amplasării containerelor pentru colectarea deșeurilor textile, s-a întocmit prezentul raport de specialitate cu următoarele mențiuni:

- terenurile pe care vor fi amplasate containerele sunt incluse în următoarele zone funcționale, conform PUG / RLU:
1. Str. 1 Mai, f.nr. – teren cu Nr.Cadastral/CF 29976 - zona IS2 / L2 - Subzona mixta compusa din institutii si servicii, locuinte individuale cu regim de construire continuu si discontinuu;
 2. Str. Al.Odobescu, f.nr. – teren cu Nr.Cadastral/CF 29905; - zona L3 - Subzona locuințelor colective cu regim de construire continuu si discontinuu si inaltime maxim P+4 niveluri;
 3. Al. Margaretei, f.nr. – teren cu Nr.Cadastral/CF 29832; - zona L3a - Subzona locuințelor colective cu regim de construire continuu și discontinuu și înălțime de maxim P+Mz+4 niveluri, conform PUZ - *Regenerare urbană, creșterea mobilității urbane nepoluate prin investiții de tip integrat în soluții inteligente aferente unui coridor de mobilitate prin redirecționarea circulației rutiere printr-un pasaj subteran și extinderea, modernizarea și dotarea spațiului pietonal din zona centrală a Municipiului Câmpina;*
 4. Al. Parcului (Poligon), nr.19 – teren cu Nr.Cadastral/CF 29712; - zona L2 – Subzona locuințelor individuale cu regim de construire continuu si discontinuu cu inaltime maxim P+2 niveluri. Terenul se află parțial în zona de protecție a Capelei Hernia;
 5. Str. Eruptiei (Gaze), f.nr. – teren cu Nr.Cadastral/CF 29882; - zona L3 - Subzona locuințelor colective cu regim de construire continuu si discontinuu si inaltime maxim P+4 niveluri. Terenul se află parțial în zona de protecție a sondei 413 PM Câmpina;
 6. Str. Zorilor, f.nr. – teren cu Nr.Cadastral/CF 29835; zona L3 - Subzona locuințelor colective cu regim de construire continuu si discontinuu si inaltime maxim P+4 niveluri;
 7. Str. I.H.Rădulescu (Șipot). – zona C1 - Subzona căilor de comunicație rutieră.

Prin prezentul raport se constată că proiectul de hotărâre îndeplinește condițiile tehnico – juridice în vederea adoptării.

	NUME ȘI PRENUME	FUNCȚIA PUBLICĂ	SEMNĂTURA	DATA
ÎNTOCMIT	Stanchi Elena Lavinia	Consilier		18.06.2025
VERIFICAT	Hodoboc Velescu Nicoleta	Șef Serviciu		
AVIZAT	Bănescu Andrei	Arhitect Șef		

Red.: 2 ex



SECRETAR

Nr.26.081/19 iunie 2025

AVIZ

Secretarul General al Municipiului Câmpina, Județul Prahova, abilitat de dispozițiile art.243, alin.(1), lit."a" din O.U.G. nr.57/3 iulie 2019 privind Codul administrativ, cu modificările și completările ulterioare, analizând proiectul de hotărâre care are la bază referatul de aprobare nr.25.685/17 iunie 2025, întocmit de d-na Lupu Livia-Rodica – consilier local, membru al Comisiei de specialitate din cadrul Consiliului local al Municipiului Câmpina – Comisia administrație publică locală, juridic, relații cu publicul, servicii și comerț, muncă și probleme sociale, spațiu locativ, drepturile omului și problemele minorităților, pază și ordine, protecție civilă, familie și protecție copii;

Având în vedere:

- raportul nr.25.859/18 iunie 2025, întocmit de Direcția de dezvoltare din cadrul Primăriei Municipiului Câmpina;

- raportul nr.25.953/18 iunie 2025, întocmit de Direcția administrarea domeniului public și privat din cadrul Primăriei Municipiului Câmpina;

- raportul nr.25.830/18 iunie 2025, întocmit de Direcția juridică din cadrul Primăriei Municipiului Câmpina;

- raportul nr.26.080/19 iunie 2025, întocmit de Arhitectul șef al Municipiului Câmpina,

acordă **AVIZ FAVORABIL**, din punct de vedere al legalității, **proiectului de hotărâre privind stabilirea locațiilor în vederea amplasării containerelor pentru colectarea deșeurilor textile**, motivat de prevederile:

- art.1, alin.(2), lit."e", art.3, art.6, art.8 - art.10 și art.29 din Legea nr.51/2006 a serviciilor comunitare de utilități publice, republicată, cu modificările și completările ulterioare;

- art.2-art.4 și art.6 din Legea nr.101/2006 a serviciului de salubritate a localităților, republicată, cu modificările și completările ulterioare;

- art.60, alin.(1), pct.1.A, lit."h" din O.U.G. nr.92/2021 privind regimul deșeurilor, cu modificările și completările ulterioare;

- art.8, alin.(1), lit."d" din O.G. nr.21/2002 privind gospodărirea localităților urbane și rurale, cu modificările și completările ulterioare;

- Legii nr.24/2000 privind normele de tehnică legislativă pentru elaborarea actelor normative, republicată, cu modificările și completările ulterioare;

- art.129, alin.(1), alin.(2), lit."b", lit."c" și lit."d", alin.(4), lit."g", alin.(7), lit."n" și alin.(14) și art.196, alin.(1), lit."a", coroborat cu art.139, alin.(1) și alin.(3) din O.U.G. nr.57/3 iulie 2019 privind Codul administrativ, cu modificările și completările ulterioare.

SECRETAR GENERAL,

Elena Moldoveanu



DIRECȚIA DEZVOLTARE

Compartimentul Monitorizarea Serviciilor

Publice, Transport, Avize

Nr. 2425/ 06. IUN. 2025

Dosar II/L/d/4

Aprobat,
PRIMAR
Irina Mihaela Nistor

NOTA DE FUNDAMENTARE

Municipiul Câmpina este membru în Asociația de Dezvoltare Intercomunitară “Parteneriatul pentru Managementul Deșeurilor – Prahova” din anul 2009.

Prin contractul nr.888A/05.06.2018, încheiat între Asociația de Dezvoltare Intercomunitară “Parteneriatul pentru Managementul Deșeurilor Prahova”, în numele și pe seama unităților administrativ-teritoriale membre și Societatea Floricon Salub S.R.L., a fost delegată prin concesiune gestiunea activității de colectare și transport a deșeurilor municipale în zona 7-Câmpina.

Prin adresa înregistrată la Primăria Municipiului Câmpina sub nr. 21933/22.05.2025, Asociația de Dezvoltare Intercomunitară “Parteneriatul pentru Managementul Deșeurilor Prahova” ne solicită punerea la dispoziție a locațiilor special amenajate destinate colectării deșeurilor textile conform legislației în vigoare.

În urma deplasării în teren a reprezentanților Primăriei Municipiului Câmpina și a reprezentantului operatorului de salubritate S.C. Floricon Salub S.A. au fost identificate 7 locații/puncte necesare amplasării containerelor pentru colectarea deșeurilor textile, după cum urmează:

- Str.Mihail Kogălniceanu (CT4)
- Str. Al. Odobescu
- Al. Margaretei
- Al. Parcului (Poligon)
- Str.Erupției (Gaze)
- Str.Zorilor
- Str. I.H.Rădulescu (Șipot)


Solicitările se bazează pe prevederile:

- Legea serviciilor comunitare de utilități publice nr. 51/2006, republicată, cu modificările și completările ulterioare;



- Legea nr. 101/2006 privind serviciul de salubritate al localităților, republicată, cu modificările și completările ulterioare;
- Regulamentul-cadru al serviciului de salubritate a localităților, aprobat prin Ordinul nr. 97/2025 ANRSC;

In sensul celor de mai sus, propunem inițierea unui proiect de hotărâre pentru stabilirea locațiilor în vederea amplasării containerelor destinate colectării deșeurilor textile.

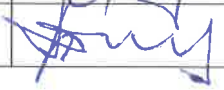	NUME SI PRENUME	FUNCȚIA PUBLICĂ	SEMNĂTURA	DATA
Întocmit	Boldojar Anișoara Georgeta	Consilier superior		05.06.2025
Verificat	Ionescu Balea Camelia	Director executiv Dezvoltare		



ROMANIA JUDEȚUL PRAHOVA
PRIMĂRIA MUNICIPIULUI CÂMPINA
Adresa: Bd. Culturii nr. 18, Tel. 0244336134, Fax: 0244371458
Email: web@primariacampina.ro www.primariacampina.ro



DIRECȚIA DEZVOLTARE
Compartimentul Monitorizarea Serviciilor
Publice, Transport, Avize
Nr. 2561/0 17. IUN. 2025
Dosar II/L/d/4

Aprobat,
PRIMAR
Irina Mihaela Nistor

NOTĂ DE FUNDAMENTARE RECTIFICATIVĂ

Prin nota de fundamentare nr.24215/06.06.2025, s-au stabilit locațiile pe raza Municipiului Câmpina în vederea amplasării containerelor pentru colectarea deșeurilor textile, pe teren proprietate publică în unele zone din Municipiul Câmpina.

În ceea ce privește zona străzii M.Kogălniceanu(C.T), dintr-o eroare, s-a constatat faptul că a fost stabilită eronat, în realitate fiind zona străzii 1 Mai.

În concluzie zonele locațiilor sunt următoarele:

- Str. 1 Mai
- Str. Al. Odobescu
- Al. Margaretei
- Al. Parcului (Poligon)
- Str.Erupției (Gaze)
- Str.Zorilor
- Str. I.H.Rădulescu (Șipot)

	NUME SI PRENUME	FUNCȚIA PUBLICĂ	SEMNĂTURA	DATA
Întocmit	Boldojar Anișoara Georgeta	Consilier superior		16.06.2025
Verificat	Ionescu Balea Camelia	Director executiv Dezvoltare		

V/A

DIA. ADAP
Du. AD

From: A.D.I. Deseuri Prahova <adideseuriph@gmail.com>
Sent: joi, 22 mai 2025 11:43
To: Primaria Azuga; Primaria Sinaia; Primaria Busteni; Primaria Gorgota; Primaria Puchenii Mari; Primaria Paulesti; Primaria Scorteni; Primaria Blejoi; Primaria Manesti; Primaria Alunis; Primaria Cosminele; Primaria Olari; Primaria Valcanesti; Primaria Boldesti-Scaeni; Primaria Tinosu; Primaria Poenarii Burchii; Primaria Cocorastii Mislii; PRIMARIE; Primaria Baicoi; Primaria Ploiesti; Primaria Cocorastii Colt; Primaria Targsoru Vechi; Primaria Plopeni; Primaria Berceni; Primaria Slanic; Primaria Berteau; Primaria Filipestii de Padure; Primaria Aricestii Rahtivani; Primaria Barcanesti; Primaria Magureni; Primaria Valea Doftanei; Primaria Stefesti; Primaria Dumbravesti; Primaria Brazi; Primaria Filipestii de Targ; Primaria Aricestii Rahtivani; Primaria Bucov; Primaria Sirna; Primaria Varbilau; Primaria Floresti; Primaria Gherghita; Primaria Dumbrava; Primaria Draganesti; Primaria FULGA; Primaria Boldesti-Gradistea; Primaria Salciile; Primaria Rafov; Primaria Balta Doamnei; Primaria Ciorani; Primaria Fantanele; Primaria Sangeru; Primaria Ceptura; Primaria Popu; Primaria Calugareni; Primaria Valea Calugareasca; Primaria Urlati; Primaria Lapos; Primaria Iordacheanu; Primaria Tomsani; PRIMARIA ALBESTI PALEOLOGU; Primaria Gura Vadului; Primaria Vadu Sapat; Primaria Tataru; Primaria Jugureni; Primaria Colceag; Primaria Baba-Ana; Primaria Gornet Cricov; Primaria Valenii de Munte; Primaria Apostolache; Primaria Pacureti; Primaria Gornet; Primaria Carbunesti; Primaria Batrani; Primaria Soimari; Primaria Magurele; Primaria Chiojdeanca; Primaria Baltesti; Primaria Gura Vitioarei; Primaria Drajna; Primaria Cerasu; Primaria Podenii Noi; Primaria Aricestii Zeletin; Primaria Posesti; Primaria Starchiojd; Primaria Teisani; Primaria Predeal Sarari; Primaria Surani; Primaria Salcia; Primaria Izvoarele; Primaria Banesti; Primaria Provita de JOS; Primaria Adunati; Primaria Provita de SUS; Primaria Breaza; Primaria Poiana-Campina; Primaria Cornu; Web; Primaria Sotriile; Primaria Comarnic; Primaria Talea; Primaria Brebu; Primaria Telega; Primaria Secaria; PRIMARIA ARICESTII RAHTIVANI; maneciu@primaria-maneciu.ro; CJ_Prahova
Subject: Revenire adresa textile
Attachments: 2349-22.05.2025.pdf

D-ne Boldo

Buna ziua, va transmitem atasat adresa nr. 2349/22.05.2025.
 Va rugam, confirmati primirea cu numar de inregistrare.

Cu stima,
 Secretariat A.D.I.
 Mail: adideseuriph@gmail.com



21933 / 22.05.2025
 NRI-DMS-962601

ADI MANAGEMENTUL DEȘEURILOR	
INTRARE	NR. 2349
IESIRE	
DATA	22-05-2025

ASOCIAȚIA DE DEZVOLTARE INTERCOMUNITARĂ
„PARTENERIATUL PENTRU MANAGEMENTUL DEȘEURILOR - PRAHOVA”

Vrem un mediu curat! Colectează separat!

Ploiești, B-dul Republicii nr.2-4, Palatul Administrativ, Camera 610-611

Mail: adideseuriph@gmail.com C.U.I.: 26119626

Cont: RO92BTRLRONCRT0258910401, Banca Transilvania Ploiesti

Catre, **UNITATILE ADMINISTRATIV TERITORIALE DIN JUDETUL PRAHOVA**

Referitor: Gestionarea deseurilor textile

Avand in vedere informatiile comunicate ca raspuns la adresa Asociației de Dezvoltare Intercomunitară „Parteneriatul pentru Managementul Deșeurilor – Prahova” cu nr. 616/27.01.2025, va rugam sa ne aduceți la cunostinta daca locatiile definite pentru amplasarea recipientelor destinate colectarii deseurilor textile au fost stabilite prin Hotarare de Consiliu Local.

In situatia in care nu exista o Hotarare de Consiliu Local care sa dispuna clar asupra punctelor destinate amplasarii de containere in scopul colectarii deseurilor textile, avem rugamintea ca in cel mai scurt timp sa urmati procedura si sa ne comunicati Hotararea de Consiliu Local pentru ca Asociația de Dezvoltare Intercomunitară „Parteneriatul pentru Managementul Deșeurilor – Prahova” sa poata dota spatiile aferente.

Textul Hotararii de Consiliu Local trebuie sa cuprinda clar faptul ca Unitatea Administrativ Teritoriala va pune la dispozitie locatii special amenajate, destinate colectarii deseurilor textile conform legislatiei in vigoare.

Programul de colectare se va stabili de comun acord cu operatorul de salubritate cat si cu persoana desemnata din cadrul UAT-ului, in functie de volumul colectarii prin urmatoarele metode:

- Campanie;
- Grafic de colectare;
- La cerere.

Pentru alte informatii va stam la dispozitie.

Cu stima,

Asociația de Dezvoltare Intercomunitară
„Parteneriatul pentru Managementul Deșeurilor – Prahova”

Director Executiv,
Silviu - Cristian VOICU

