

**CONSILIUL LOCAL
AL MUNICIPIULUI CÂMPINA
JUDEȚUL PRAHOVA**



HOTĂRÂRE

privind schimbarea destinației a patru spații - sălile de clasă C20 și C21, Anexa și Cancelaria din clădirea, proprietate publică a Municipiului Câmpina, situată în Municipiul Câmpina, str.Ecaterina Teodoroiu, nr.34, et.3, Nr.Cadastral 28114-C8/C.F. nr.28114

Având în vedere Referatul de aprobare nr.21.622/20 mai 2025 al dnei Lupu Livia-Rodica – consilier local, prin care propune schimbarea destinației a patru spații - sălile de clasă C20 și C21, Anexa și Cancelaria din clădirea, proprietate publică a Municipiului Câmpina, situată în Municipiul Câmpina, str.Ecaterina Teodoroiu, nr.34, et.3, Nr.Cadastral 28114-C8/C.F. nr.28114;

Ținând seama de:

- raportul nr.21.779/21 mai 2025, întocmit de Direcția administrarea domeniului public și privat din cadrul Primăriei Municipiului Câmpina;

- raportul nr.21.712/21 mai 2025, întocmit de Direcția juridică din cadrul Primăriei Municipiului Câmpina;

- raportul nr.21.968/22 mai 2025, întocmit de Serviciul administrație publică locală;

- avizul comisiei de specialitate din cadrul Consiliului local al Municipiului Câmpina, respectiv Comisia buget, finanțe, programe finanțare europeană, administrarea domeniului public și privat și agricultură;

- avizul comisiei de specialitate din cadrul Consiliului local al Municipiului Câmpina, respectiv Comisia administrație publică locală, juridic, relații cu publicul, servicii și comerț, muncă și probleme sociale, ș.a.m.d.;

- avizul comisiei de specialitate din cadrul Consiliului local al Municipiului Câmpina, respectiv Comisia sănătate, cultură, învățământ, culte și tineret, sport și turism;

- avizul Secretarului General al Municipiului Câmpina, înregistrat sub nr.21.969/22 mai 2025;

Văzând:

- contractul de administrare nr.9.068/03 martie 2025, încheiat între Municipiul Câmpina și Liceul Tehnologic Mecanic, Municipiul Câmpina;

- informarea nr.21.266/19 mai 2025 adresată Ministerului Educației;

În baza adreselor nr.1.103/14 martie 2025 și nr.1632/28.04.2025 ale Liceului Tehnologic Mecanic, înregistrate la Primăria Municipiului Câmpina sub nr.11.356/14 martie 2025 și nr.18218/28.04.2025;

În conformitate cu prevederile:

- art.146, alin.(2) și alin.(11) din Legea nr.198/2023 a învățământului preuniversitar, cu modificările și completările ulterioare;

- Legii nr.24/2000 privind normele de tehnică legislativă pentru elaborarea actelor normative, republicată, cu modificările și completările ulterioare;

- art.129, alin.(1), alin.(2), lit."c", lit."d", alin.(7), lit."s" și alin.(14) din O.U.G. nr.57/3 iulie 2019 privind Codul administrativ, cu modificările și completările ulterioare;

În temeiul art.196, alin.(1), lit."a", coroborat cu art.139, alin.(1) și alin.(3) din O.U.G. nr.57/3 iulie 2019 privind Codul administrativ, cu modificările și completările ulterioare,

Consiliul local al Municipiului Câmpina adoptă prezenta hotărâre.

Art.1.(1) - Se aprobă schimbarea destinației a patru spații din clădirea, proprietate publică a Municipiului Câmpina, situată în Municipiul Câmpina, str.Ecaterina Teodoroiu, nr.34, et.3, Nr.Cadastral 28114-C8/C.F. nr.28114, ce au fost folosite în activitatea educațională de Liceul Tehnologic Mecanic, Municipiul Câmpina, după cum urmează:

- sala de clasă C20 în suprafață de 52,20 mp;
- sala de clasă C21 în suprafață de 52,20 mp;
- Anexa în suprafață de 10,78 mp;
- Cancelaria în suprafață de 27,60 mp.

(2) - Spațiile prevăzute la alin.(1) se identifică conform ANEXELOR nr.1-nr.4, care fac parte integrantă din prezenta hotărâre.

(3) - Spațiile reglementate prin prezenta vor avea destinația de spații pentru depozitare temporară a arhivei Primăriei Municipiului Câmpina.

Art.2.(1) - Se aprobă încetarea dreptului de administrare al Liceului Tehnologic Mecanic asupra spațiilor menționate la art.1 din prezenta hotărâre și preluarea acestora de către Municipiul Câmpina, prin Primar, pe bază de protocol, în termen de 30 de zile de la intrarea în vigoare a prezentei hotărâri.

(2) - Municipiul Câmpina va permite reprezentanților Liceului Tehnologic Mecanic Câmpina, accesul la robinetul de aerisire a instalației de încălzire a imobilului, aflat în spațiul - Cancelarie, ori de câte ori este nevoie, numai în prezența reprezentanților autorității locale.

Art.3. - În baza prezentei hotărâri, contractul de administrare nr.9.068/03 martie 2025, încheiat între Municipiul Câmpina și Liceul Tehnologic Mecanic, se modifică în mod corespunzător.

Art.4. - Prezenta hotărâre se poate modifica în cazul în care există solicitări de reluare a activității specifice actului educațional în context formal, nonformal și informal și autoritățile publice locale nu pot asigura un alt spațiu corespunzător realizării unui act educațional de calitate.

Art.5. - Prezenta hotărâre se comunică:

- Instituției Prefectului Județului Prahova;
- Primarului Municipiului Câmpina;
- Direcției economice;
- Direcției juridice;
- Serviciului administrarea domeniului public și privat;
- Serviciului urbanism, amenajarea teritoriului;
- Liceului Tehnologic Mecanic Câmpina;
- Ministerului Educației.


Președinte de ședință,
Consilier,
Petre Mariana




Contrasemnează,
Secretar General,
Moldoveanu Elena

Câmpina, 29 mai 2025


ANEXA NR. 1
la HCL nr. 74 / 29 MAI 2025
Președinte sedință,
Conșilier,
Petru Mărușaru

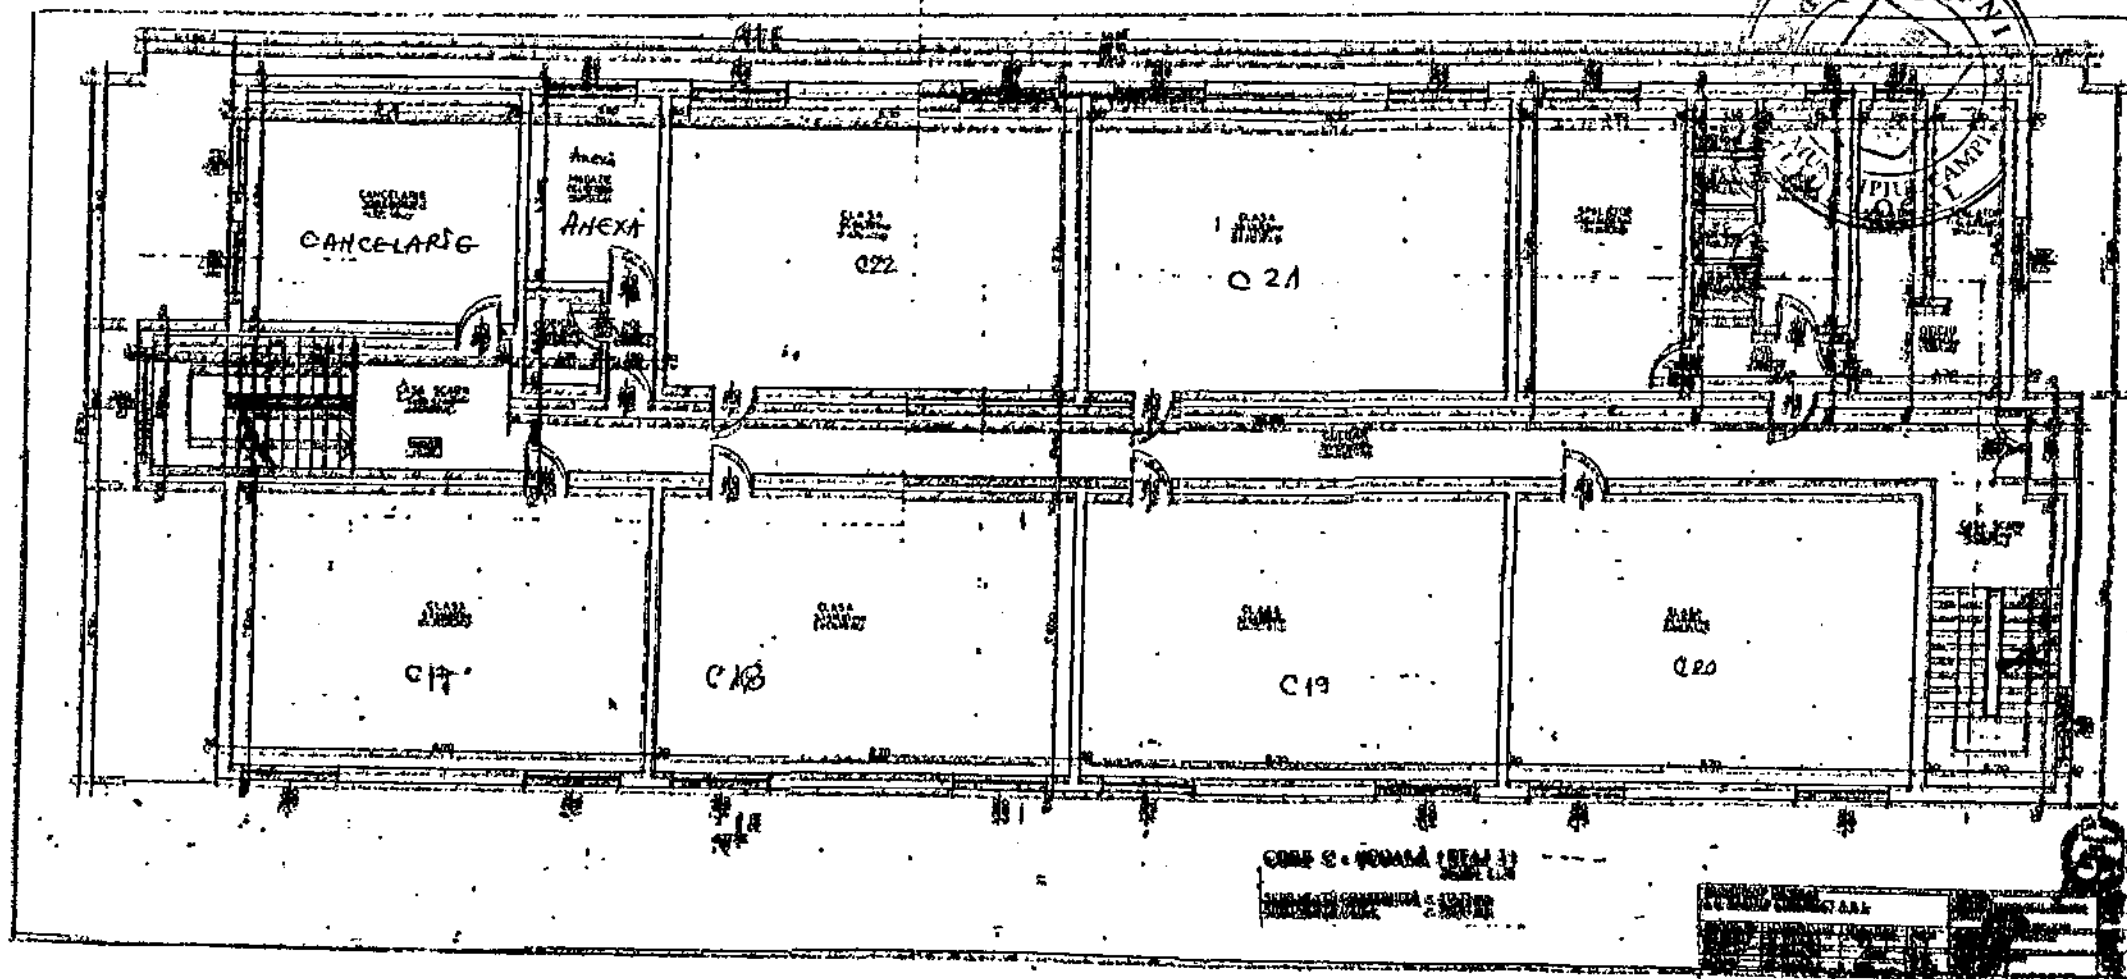

ANEXA NR. 2
la H.C.L. nr. 74
din 29 MAI 2025
Președinte sedință
'Conștient'
Folbur Marius

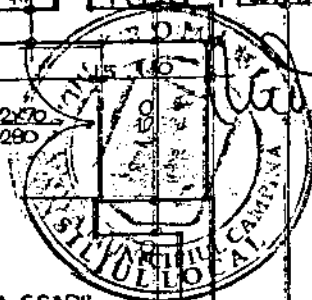

CASA SCARII
S=16,20 mp

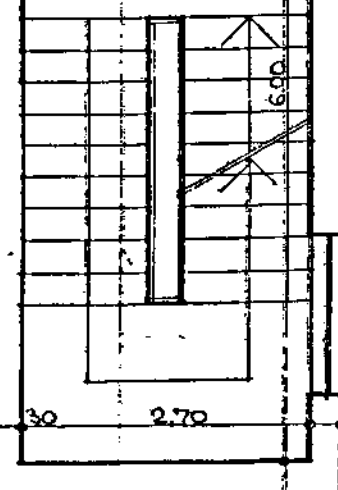

CLASA
S=52,20 mp

C20

CLASA
S=52,20 mp

C19

CULOAR
S=47,32 mp

8.70

20

8.70

2.70

30

150

8.10

200
180

200
180


200
180


CORP C - ȘCOALĂ (ETAJ 3)
SCARA 1:50

SUPRAFAȚĂ CONSTRUITĂ = 572,73 mp.
SUPRAFAȚĂ UTILĂ = 500,07 mp.

PROIECTANT GENERAL S.C. ALEXTIB CONSTRUCT S.R.L.				Beneficiar: LICEUL TEHNOLOGIC MECANIC Adresa: CAMPINA, Str. Ec. Teodoroiu, nr. 38.	PROIEC NR. 854 2012
SPECIFICAȚIE	NUME / PRENUME	SEMNAȚURĂ	SCARA 1:50	DOCUMENTAȚIE TEHNICĂ ARHITECTURĂ	FAZA D.T.
ȘEF PROIECT	ing. STANCIU E.		DATA 10. 2022	CORP C - ȘCOALA PLAN ETAJ 3	PLANȘA NR. 1A 38
PROIECTAT	ing. STANCIU E.				
DESENAT	teh. STANCIU L.				



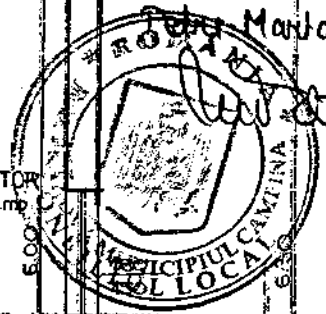

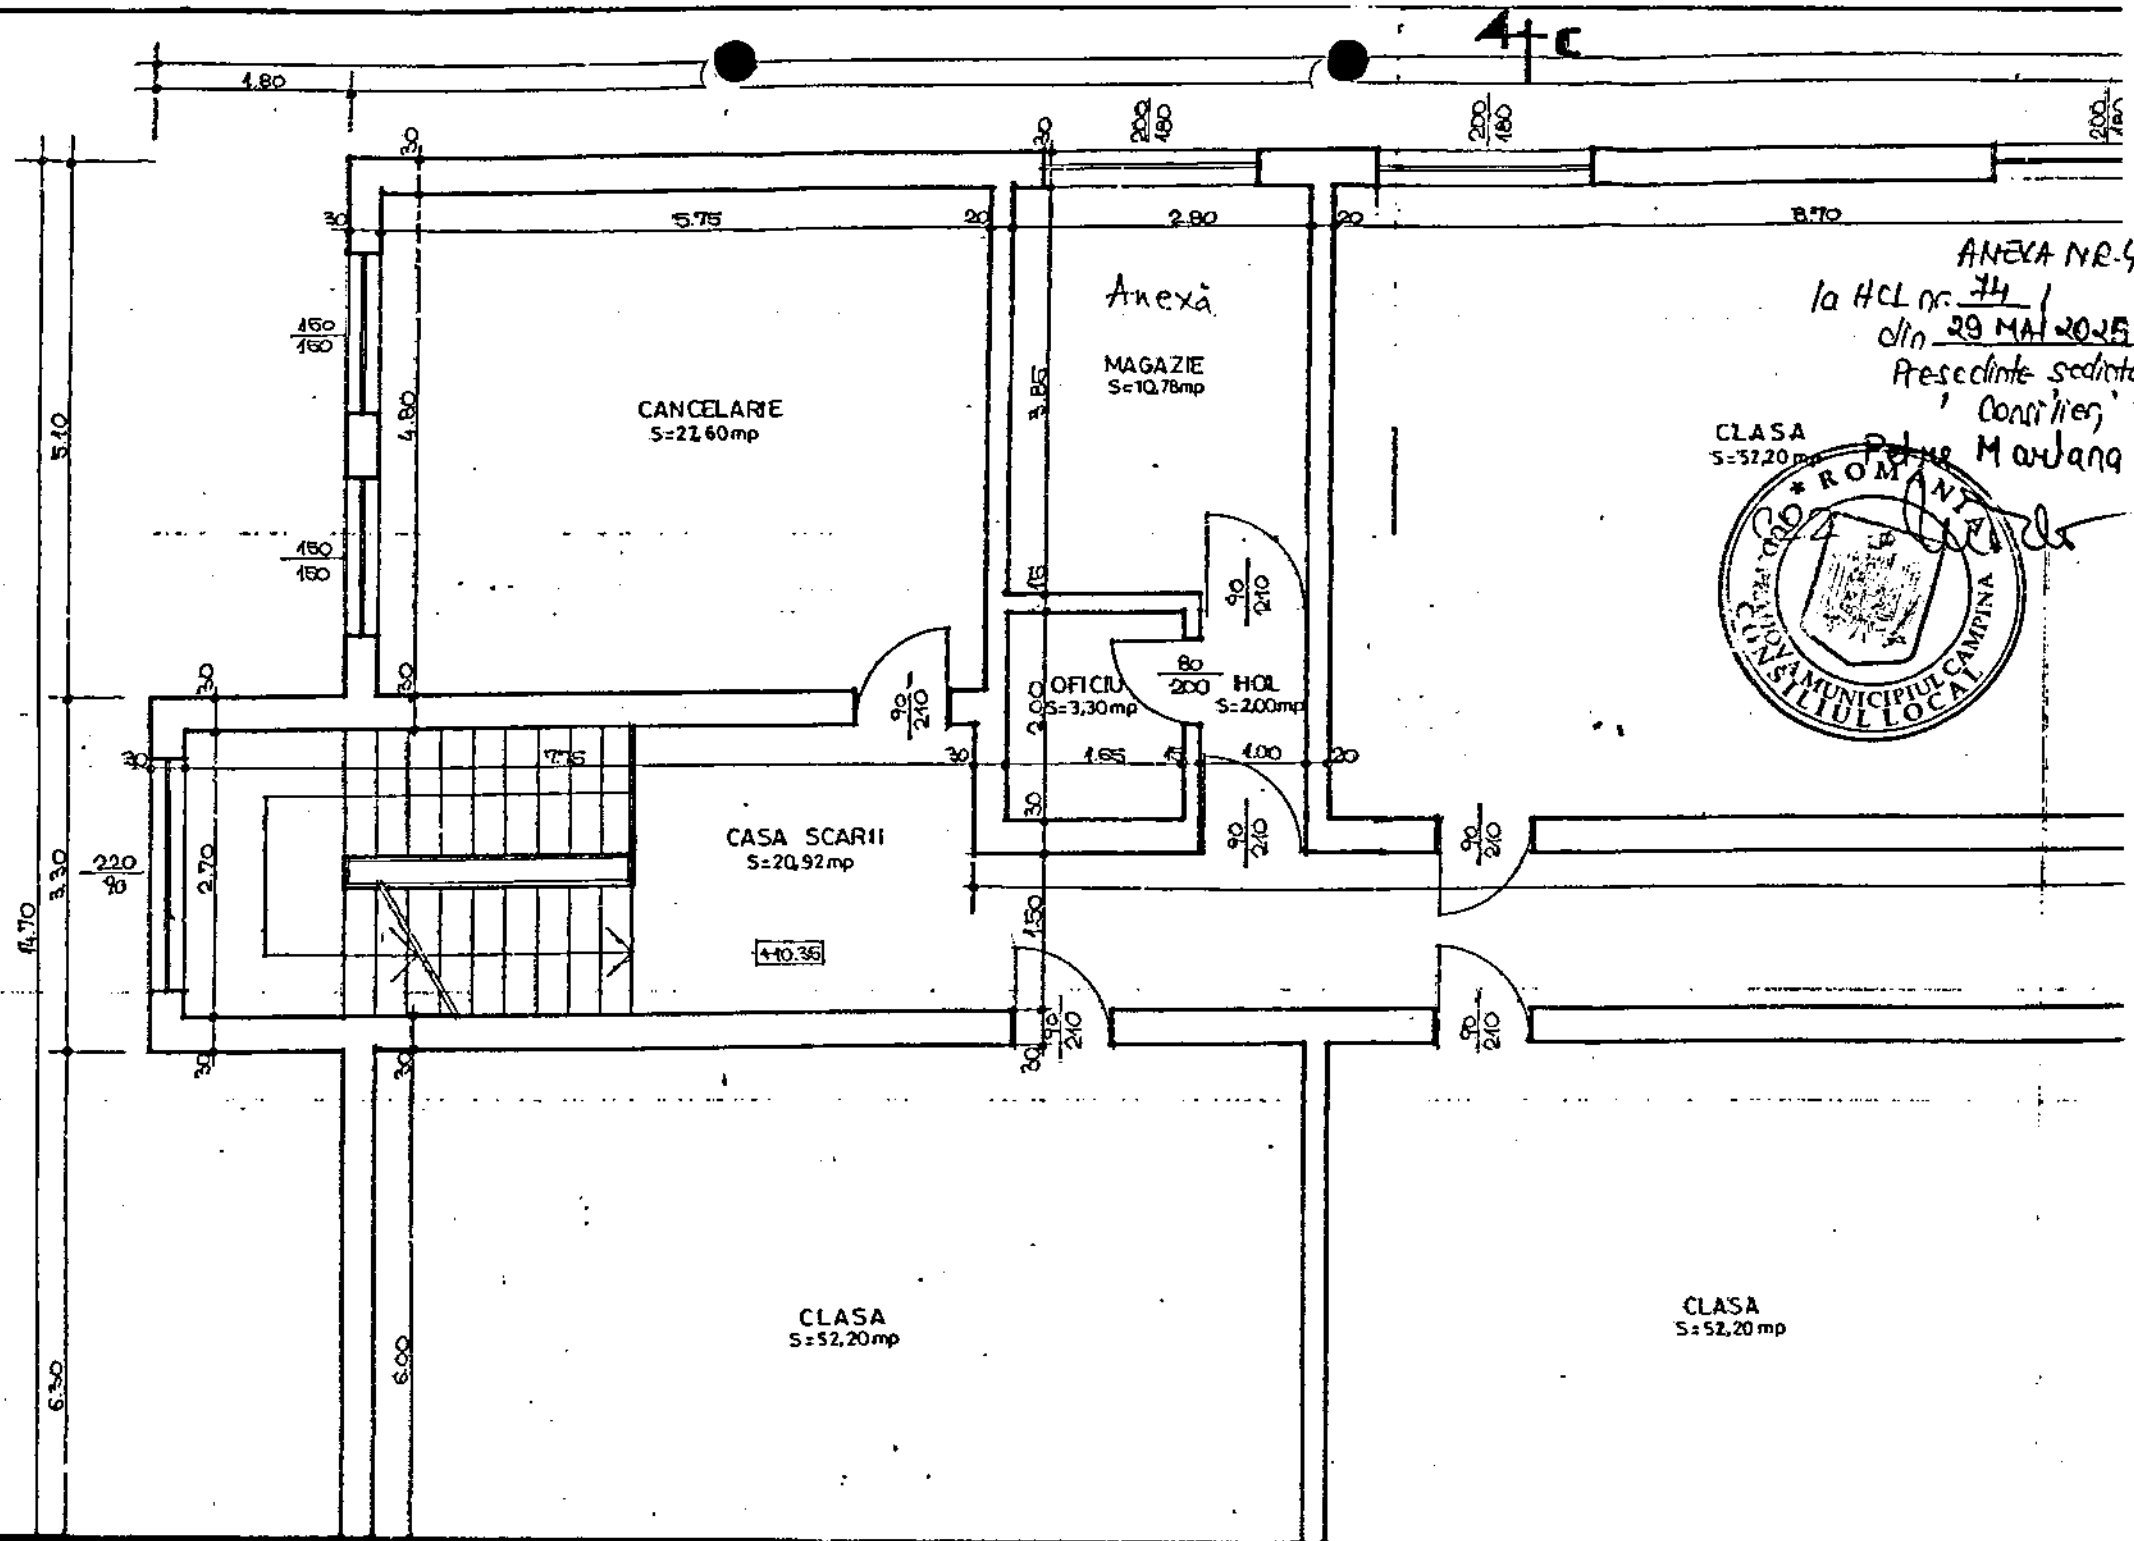

ANEXA NR.4
la HCL nr. 74 /
din 29 MAI 2025
Președinte sedință,
'Consilier,
Pete Mărușan

