



HOTĂRÂRE

**privind stabilirea locațiilor în vederea amplasării containerelor pentru colectarea
deșeurilor textile**

Având în vedere Referatul de aprobare nr.25.685/17 iunie 2025 al d-nei Livia-Rodica Lupu – consilier local, prin care propune stabilirea locațiilor în vederea amplasării containerelor pentru colectarea deșeurilor textile;

- raportul nr.25.859/18 iunie 2025, întocmit de Direcția de dezvoltare din cadrul Primăriei Municipiului Câmpina;

- raportul nr.25.953/18 iunie 2025, întocmit de Direcția administrarea domeniului public și privat din cadrul Primăriei Municipiului Câmpina;

- raportul nr.25.830/18 iunie 2025, întocmit de Direcția juridică din cadrul Primăriei Municipiului Câmpina;

- raportul nr.26.080/19 iunie 2025, întocmit de Arhitectul șef al Municipiului Câmpina;

- avizul comisiei de specialitate din cadrul Consiliului local al Municipiului Câmpina, respectiv Comisia buget, finanțe, programe financiare europeană, administrarea domeniului public și privat și agricultură;

- avizul comisiei de specialitate din cadrul Consiliului local al Municipiului Câmpina, respectiv Comisia administrație publică locală, juridic, relații cu publicul, servicii și comerț, muncă și probleme sociale, spațiu locativ, ș.a.m.d.;

- avizul comisiei de specialitate din cadrul Consiliului local al Municipiului Câmpina, respectiv Comisia amenajarea teritoriului, urbanism, ecologie și protecția mediului;

- avizul Secretarului General al Municipiului Câmpina, înregistrat sub nr.26.081/19 iunie 2025;

- Notele de fundamentare nr.24215/06 iunie 2025 și nr.25610/17 iunie 2025 ale Direcției dezvoltare din cadrul Primăriei Municipiului Câmpina;

- contractul nr.888A/05.06.2018 de delegare prin concesiune a gestiunii activității de colectare și transport a deșeurilor municipale în zona 7 - Câmpina, încheiat între Asociația de Dezvoltare Intercomunitară pe Unități Publice pentru Serviciul de Salubritate "Parteneriatul pentru Managementul Deșeurilor Prahova", în numele și pe seama unităților administrativ-teritoriale membre, în calitate de delegatar și Societatea Floricon Salub S.R.L., în calitate de delegat;

În conformitate cu prevederile:

- art.1, alin.(2), lit."e", art.3, art.6, art.8 - art.10 și art.29 din Legea nr.51/2006 a serviciilor comunitare de utilități publice, republicată, cu modificările și completările ulterioare;

- art.2-art.4 și art.6 din Legea nr.101/2006 a serviciului de salubritate a localităților, republicată, cu modificările și completările ulterioare;

- art.60, alin.(1), pct.1.A, lit."h" din O.U.G. nr.92/2021 privind regimul deșeurilor, cu modificările și completările ulterioare;

- art.8, alin.(1), lit."d" din O.G. nr.21/2002 privind gospodărirea localităților urbane și rurale, cu modificările și completările ulterioare;

- Legii nr.24/2000 privind normele de tehnică legislativă pentru elaborarea actelor normative, republicată, cu modificările și completările ulterioare;

- art.129, alin.(1), alin.(2), lit."b", lit."c" și lit."d", alin.(4), lit."g", alin.(7), lit."n" și alin.(14) din O.U.G. nr.57/3 iulie 2019 privind Codul administrativ, cu modificările și completările ulterioare;

În temeiul art.196, alin.(1), lit."a", coroborat cu art.139, alin.(1) și alin.(3) din O.U.G. nr.57/3 iulie 2019 privind Codul administrativ, cu modificările și completările ulterioare,

Consiliul Local al Municipiului Câmpina adoptă prezenta hotărâre

Art.1.(1) - Se stabilesc locațiile pe raza Municipiului Câmpina, în vederea amplasării containerelor pentru colectarea deșeurilor textile, pe terenuri proprietate publică, în următoarele zone:

1. Str. 1 Mai, f.nr. – teren cu Nr.Cadastral/CF 29976;
2. Str. Al.Odobescu, f.nr. – teren cu Nr.Cadastral/CF 29905;
3. Al. Margaretei, f.nr. – teren cu Nr.Cadastral/CF 29832;
4. Al. Parcului (Poligon), nr.19 – teren cu Nr.Cadastral/CF 29712;
5. Str. Erupției (Gaze), f.nr. – teren cu Nr.Cadastral/CF 29882;
6. Str. Zorilor, f.nr. – teren cu Nr.Cadastral/CF 29835;
7. Str. I.H.Rădulescu (Șipot) – teren cu Nr.Cadastral/CF 32056.

(2) – Zonele locațiilor prevăzute la alin.(1) se identifică pe planurile de amplasament și delimitare, conform ANEXELOR nr.1-nr.7, care fac parte integrantă din prezenta hotărâre.

Art.2. - Prezenta hotărâre se comunică:

- Instituției Prefectului Județului Prahova;
- Primarului Municipiului Câmpina;
- Consiliului Județean Prahova;
- Direcției juridice;
- Direcției administrarea domeniului public și privat;
- Arhitectului șef;
- Direcției economice;
- Asociației de Dezvoltare Intercomunitară "Parteneriatul pentru Managementul Deșeurilor – Prahova".

Președinte de ședință,

Consilier

Lupu Liviu-Rodica



Contrasemnează,

Secretar General,

Moldoveanu Elena

Câmpina, 26 iunie 2025


Nr. 81

Plan de amplasament si delimitare a imobilului

Anexa nr. 16

SCARA 1 : 500

Nr. Cadastral	Suprafata masurata	Adresa imobilului
29976	3638 mp	Mun. Campina, Str. 1 Mai, F.N., Tarla 83, Parcelele Cc 886, Cc 887, Jud. Prahova
Nr. Cartea funciara		Unitate Administrativ Teritoriala
		Municipiul Campina - Intravilan

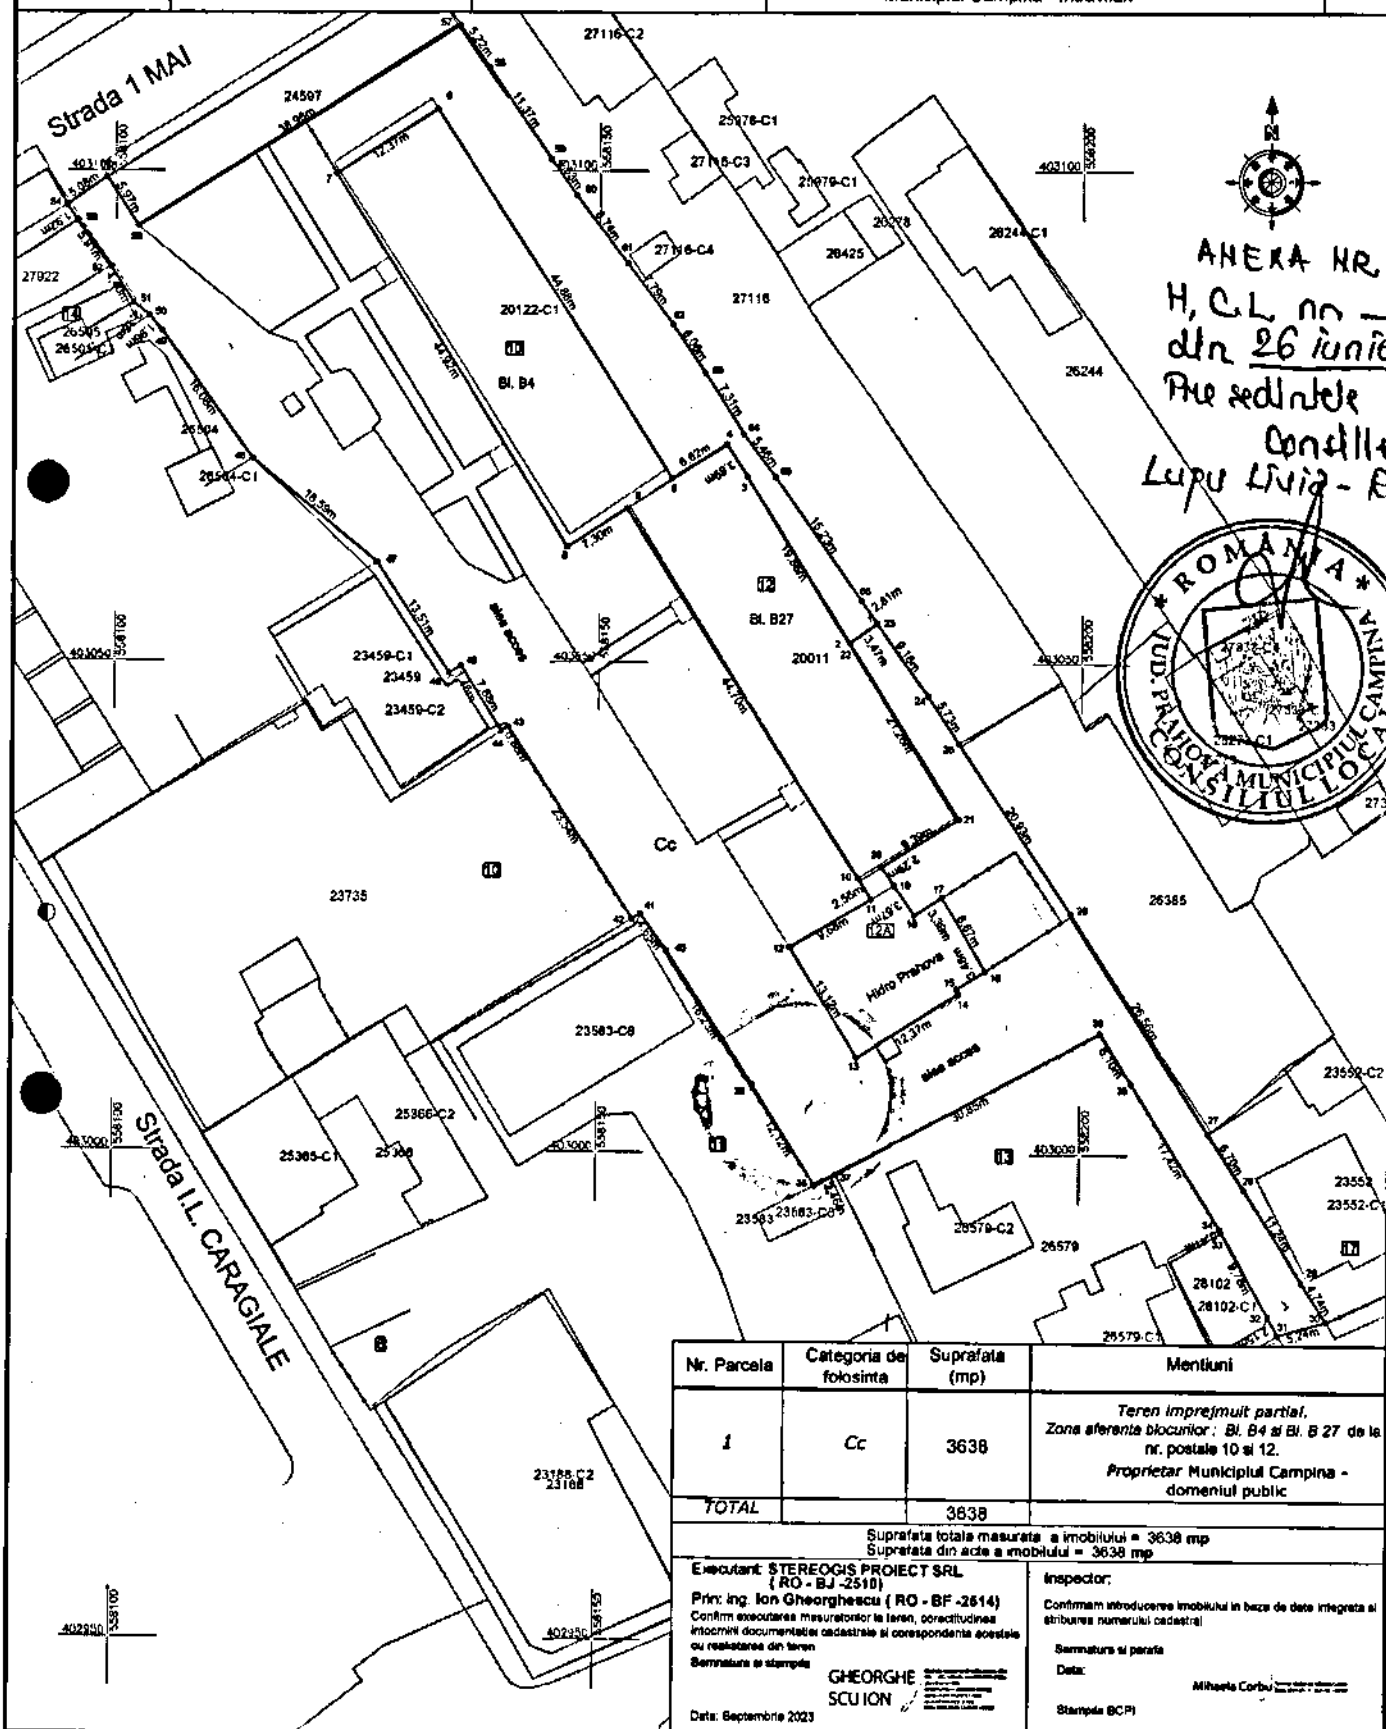

Nr. Parcela	Categoria de folosinta	Suprafata (mp)	Mentii
1	Cc	3638	Teren imprejmuit partial, Zona aferenta blocurilor: Bl. B4 si Bl. B 27 de la nr. postale 10 si 12. Proprietar Municipiul Campina - domeniul public
TOTAL		3638	

Suprafata totala masurata a imobilului = 3638 mp
Suprafata din acta a imobilului = 3638 mpExecutant: STEREOGIS PROIECT SRL
(RO - BJ - 2518)

Prin: ing. Ion Gheorghescu (RO - BF - 2614)

Confirm executarea masuratorilor la teren, corectitudinea
informatiilor documentare cadastrale si corespondenta acestora
cu realitatea din teren

Semnatura si stampila

GHEORGHE
SCUION

Data: Septembrie 2023

Inspector:

Confirmam introducerea imobilului in baza de date integrata si
atribuirea numarului cadastral

Semnatura si parafa

Data:

Mihaila Corbu


Stampila BCPI

Plan de amplasament si delimitare a imobilului

Anexa nr. 16

Scara 1 : 1000

Nr. Cadastral	Suprafata masurata	Adresa imobilului
29905	6193 mp	Mun. Campina, Str. Alexandru Odobescu F.N., Tarla 83, Parcela Cc 319, Jud. Prahova
Carte funciara nr.		Unitate Administrativ Teritoriala (UAT)
		Campina - Intravilan

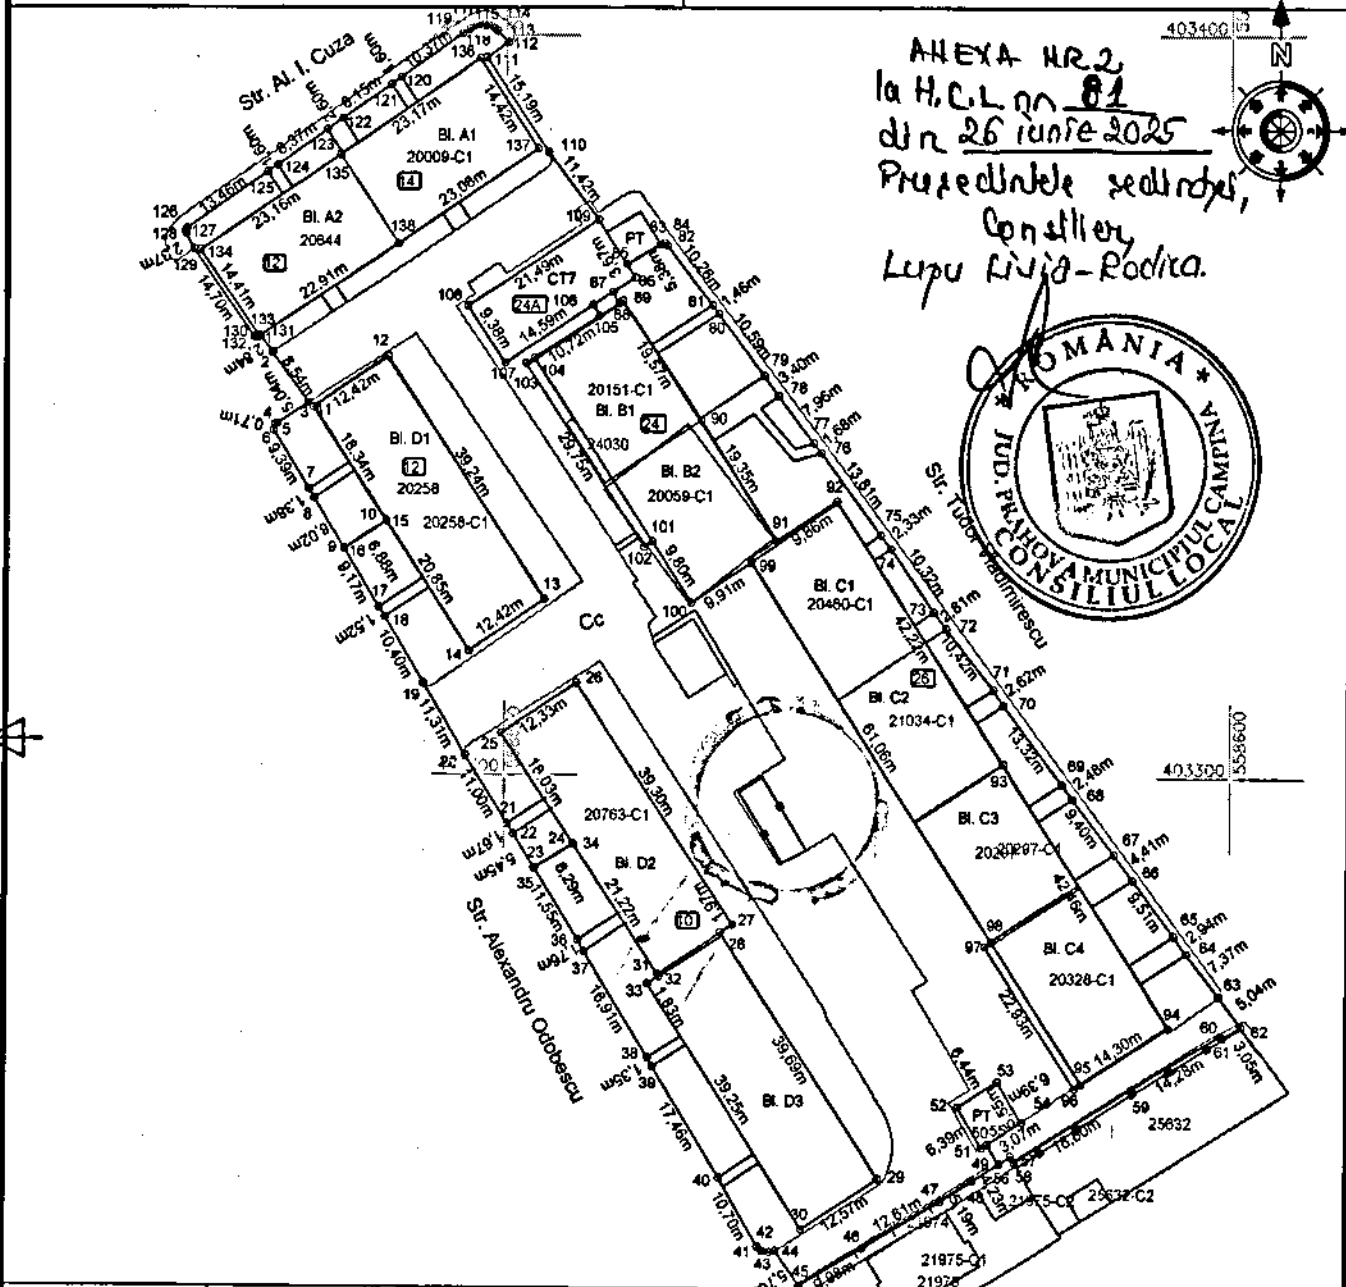

Nr. Parcela	Categoria de folosinta	Suprafata (mp)	Mentiuni
1	Cc	6193	Teren imprejmuit partial. Zona aferenta blocurilor: Bl. A1, Bl. A2, Bl. B1, Bl. B2, Bl. C1, Bl. C2, Bl. C3, Bl. C4, Bl. D1, Bl. D2 si Bl. D3 de la nr. postal 12, 14, 24, 26, 12 si 10. Proprietar: Municipiul Campina domeniul public.
TOTAL		6193	

Suprafata totala masurata a imobilului = 6193 mp

Suprafata din acte a imobilului = 10357 mp

Executant: STEREOGIS PROIECT SRL (RO - BJ -2510)

Prin: ing. Ion Gheorghescu (RO - BF -2514)

Confirm executarea masuratorilor la teren, corectitudinea intocmirii documentatiei cadastrale si corespondenta acesteia cu realitatea din teren

Inspector:

Confirmam introducerea imobilului in baza de date Integrata si atribuirea numarului cadastral

Semnatura si parafa

GHEORGHESCU ION

Digitally signed by GHEORGHESCU ION
DN: cn=RO, o=Dodu, ou=GHEORGHESCU, givenName=ION,
serialNumber=200506245Ca282, name=GHEORGHESCU ION,
cn=GHEORGHESCU ION
Date: 2023.07.24 11:38:19 +03'00'

Data: Iunie 2023

Data:

Stampila BCPI

Marian
Henta


Semnatura digitala de
Marian Henta
Data: 2023.07.29
10:55:22 +03'00'

Plan de amplasament si delimitare a imobilului

Anexa nr. 16

Scara 1 : 500

Nr. Cadastral	Suprafata masurata	Adresa imobilului
29832	1325 mp	Mun. Campina, Aleea Margaretei, F.N., Tarla 83, Parcela Cc 748, Jud. Prahova
Carte funciara nr.		Unitate Administrativ Teritoriala (UAT)
		Campina - Intravilan

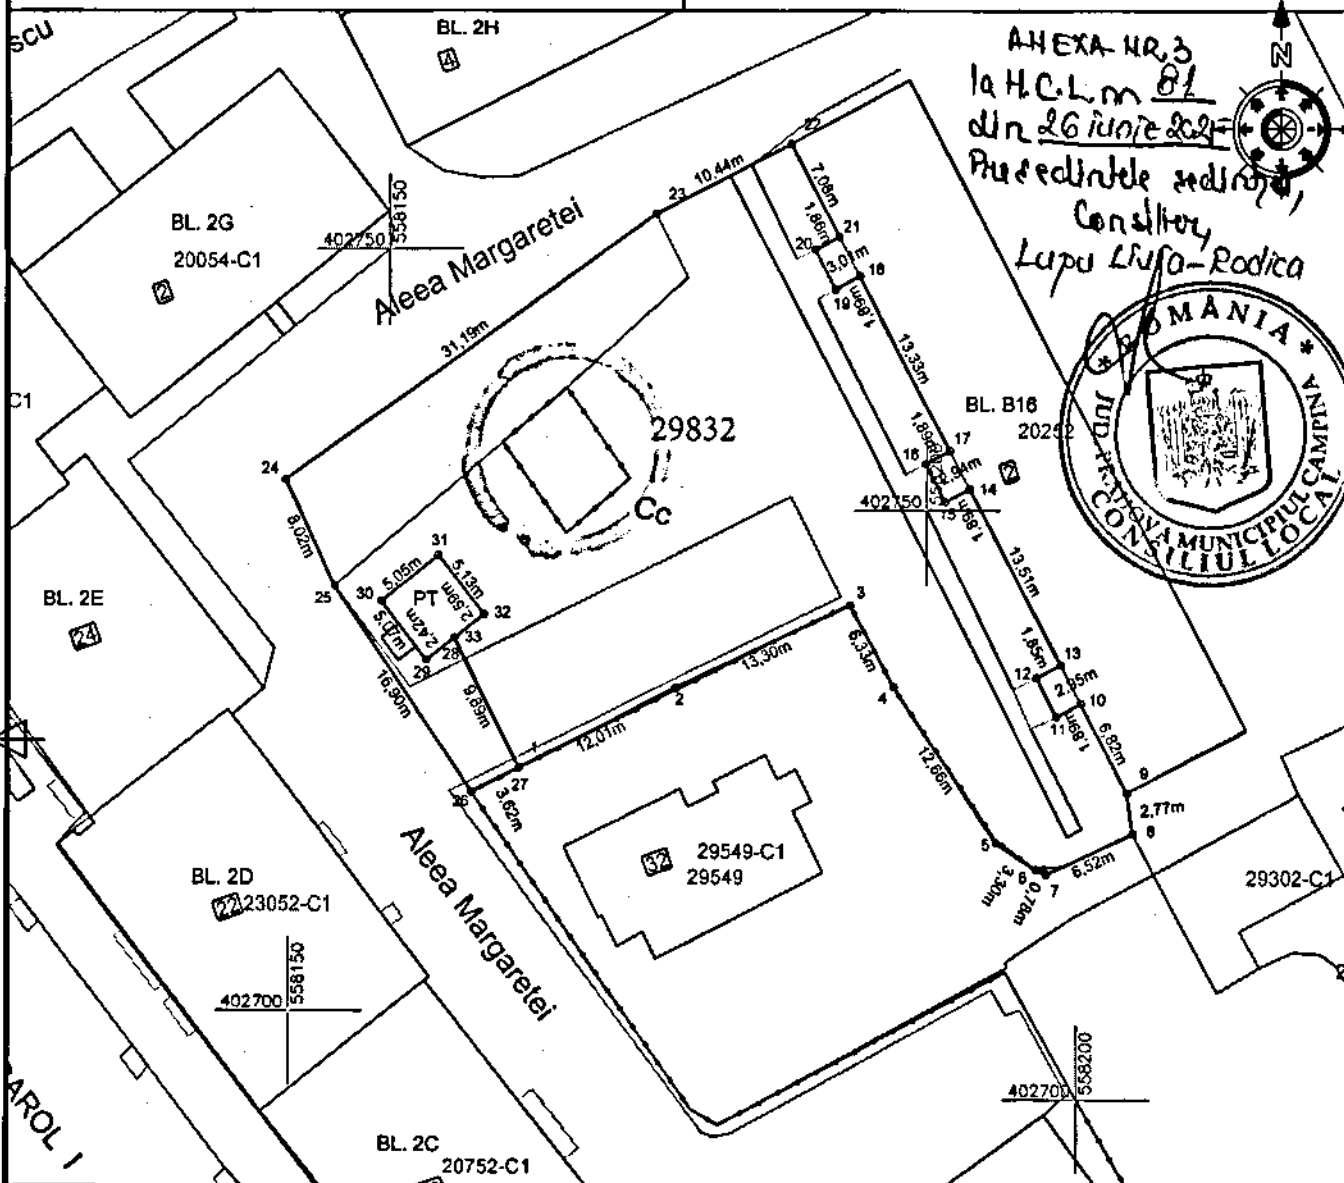

Nr. Parcela	Categoria de folosinta	Suprafata (mp)	Mentiuni
1	Cc	1325	Teren imprejmuit partial. Zona aferenta blocului Bl. B16 de la nr. postal 2 Proprietar: Municipiul Campina domeniul public.
TOTAL		1325	
COD constructie	Destinatia	Suprafata construita la sol (mp)	Mentiuni

Suprafata totala masurata a imobilului = 1325 mp
Suprafata din acte a imobilului = 1687 mp

Executant: STEREOGIS PROIECT SRL (RO - BJ -2510)

Prin: ing. Ion Gheorghescu (RO - BF -2514)

Confirm executarea masuratorilor la teren, corectitudinea
intocmirii documentatiei cadastrale si corespondenta acesteia
cu realitatea din teren

Semnatura si stampila

GHEORGHESCU

ION

Data: Iunie 2023

Digitally signed by GHEORGHESCU ION
DN: c=RO, o=DUNA, ou=GHEORGHESCU
Serial Number=2005062450263,
name=GHEORGHESCU ION, cn=GHEORGHESCU ION
Date: 2023.06.06 14:36:14 +03'00'

Inspector:

Confirmam introducerea imobilului in baza de date Integrata si
atribuirea numarului cadastral

Semnatura si parafa

Data: Marlena Popa

Stampila BCPI

Plan de amplasament si delimitare a imobilului



SCARA 1 : 1000

Nr. Cadastral	Suprafata masurata	Adresa imobilului
29712	18396 mp	Aleea Parcului nr. 19, Tarla 83, Parcelele P 712, Cc 713, Ds 718, Cc 720, Cc 721
Nr. Cartea funciara		Unitate Administrativ Teritoriala
		Municipiul Campina - Intravilan



ANEXA NR. 4
la H.C.L. nr. 81
din 26 iunie 2025
Președintele sedinței

Consilier
Lupu Liviu - Rodion

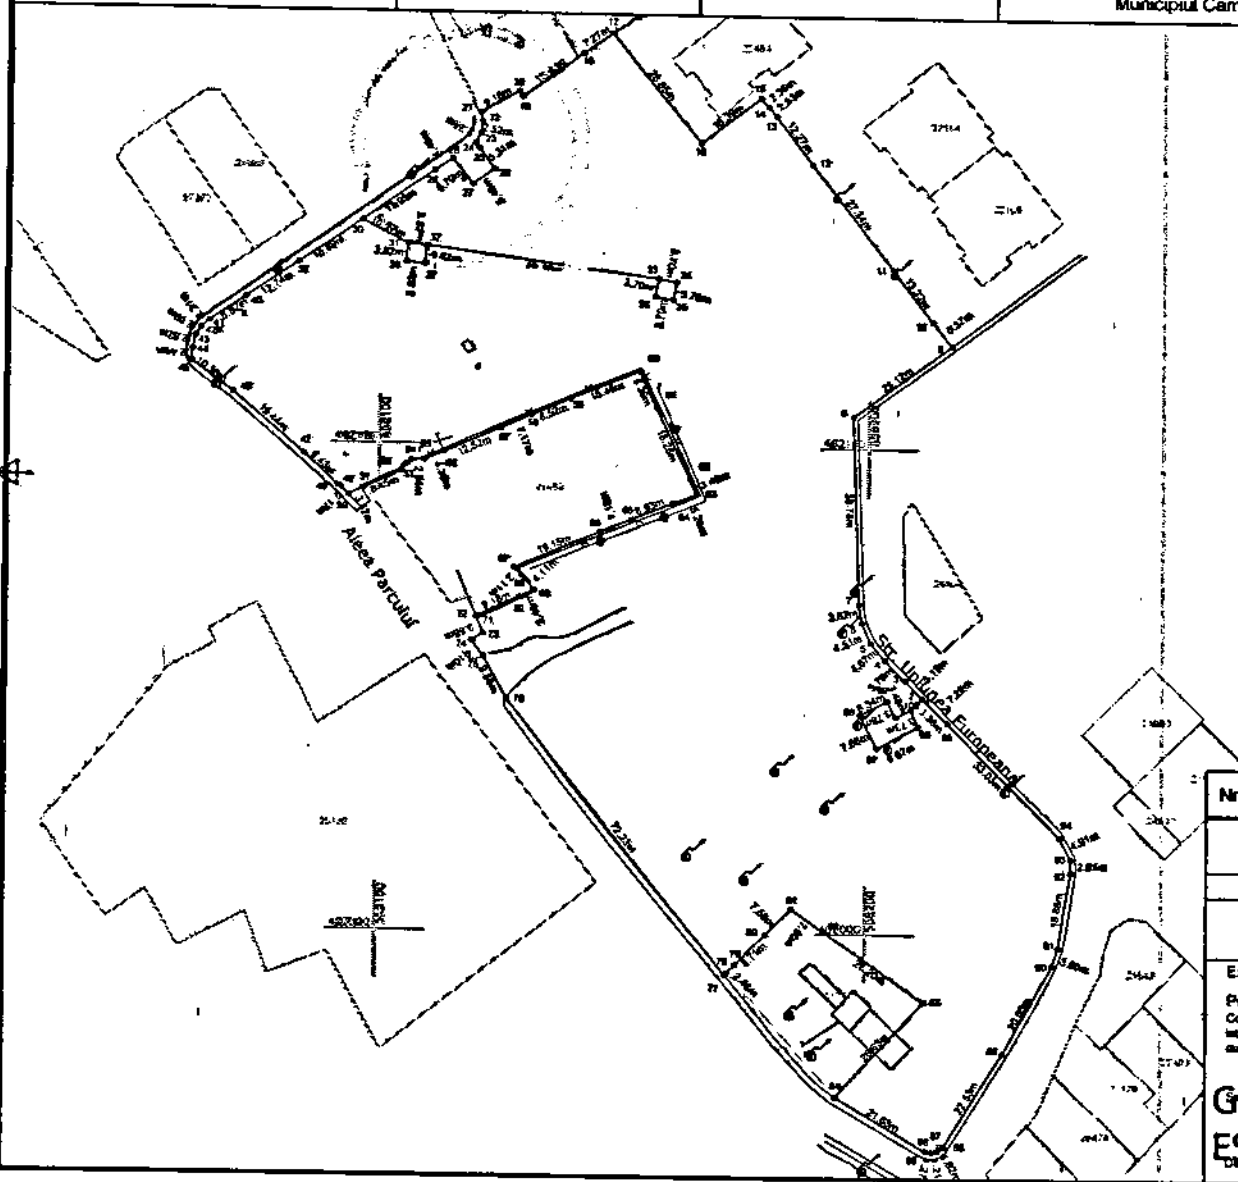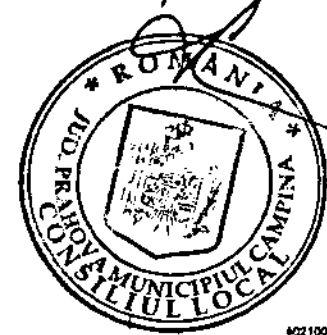

Nr. Parcela	Categoria de folosinta	Suprafata (mp)	Montiuni
I	Cc	18396	Teren imprejmuit partial. Proprietar Municipiul Campina
TOTAL		18396	
Suprafata totala masurata a imobilului = 18396 mp Suprafata din act = 18396 mp			
Excludent: STEREOGIS PROIECT SRL (RO - BJ - 2810) Prin: ing. Ion Gheorghiescu (RO - BF - 2814) Conținutul documentului este în conformitate cu actele de autorizare a activității de proiectare și execuție a lucrărilor de cadastru.			
GHEORGHIESCU ION Director tehnic		Inspector: Confirmați înțelegerea imobilului în baza de date integrată și distribuția documentului cadastral.	
Semnatura și perete Marius Vilănescu		Stampă digitală de încredere Data: 2025.06.22 1024609 - 02107 Stampă GCPC	


Plan de amplasament si delimitare a imobilului

Anexa nr. 16

SCARA 1 : 500

Nr. Cadastral	Suprafata masurata	Adresa imobilului
29882	2988 mp	Mun. Campina, Str. Eruptiei F.N., Tara 83, Parcela Cc 724, Jud. Prahova
Nr. Cartea funciara		Unitate Administrativ Teritoriala
		Municipiul Campina - Intravilan

ANEXA NR. 5
la H.C.L. nr. 81
din 26 iunie 2025
Prezidentul sedintei,
Consilier
Lupu Livia Rodica

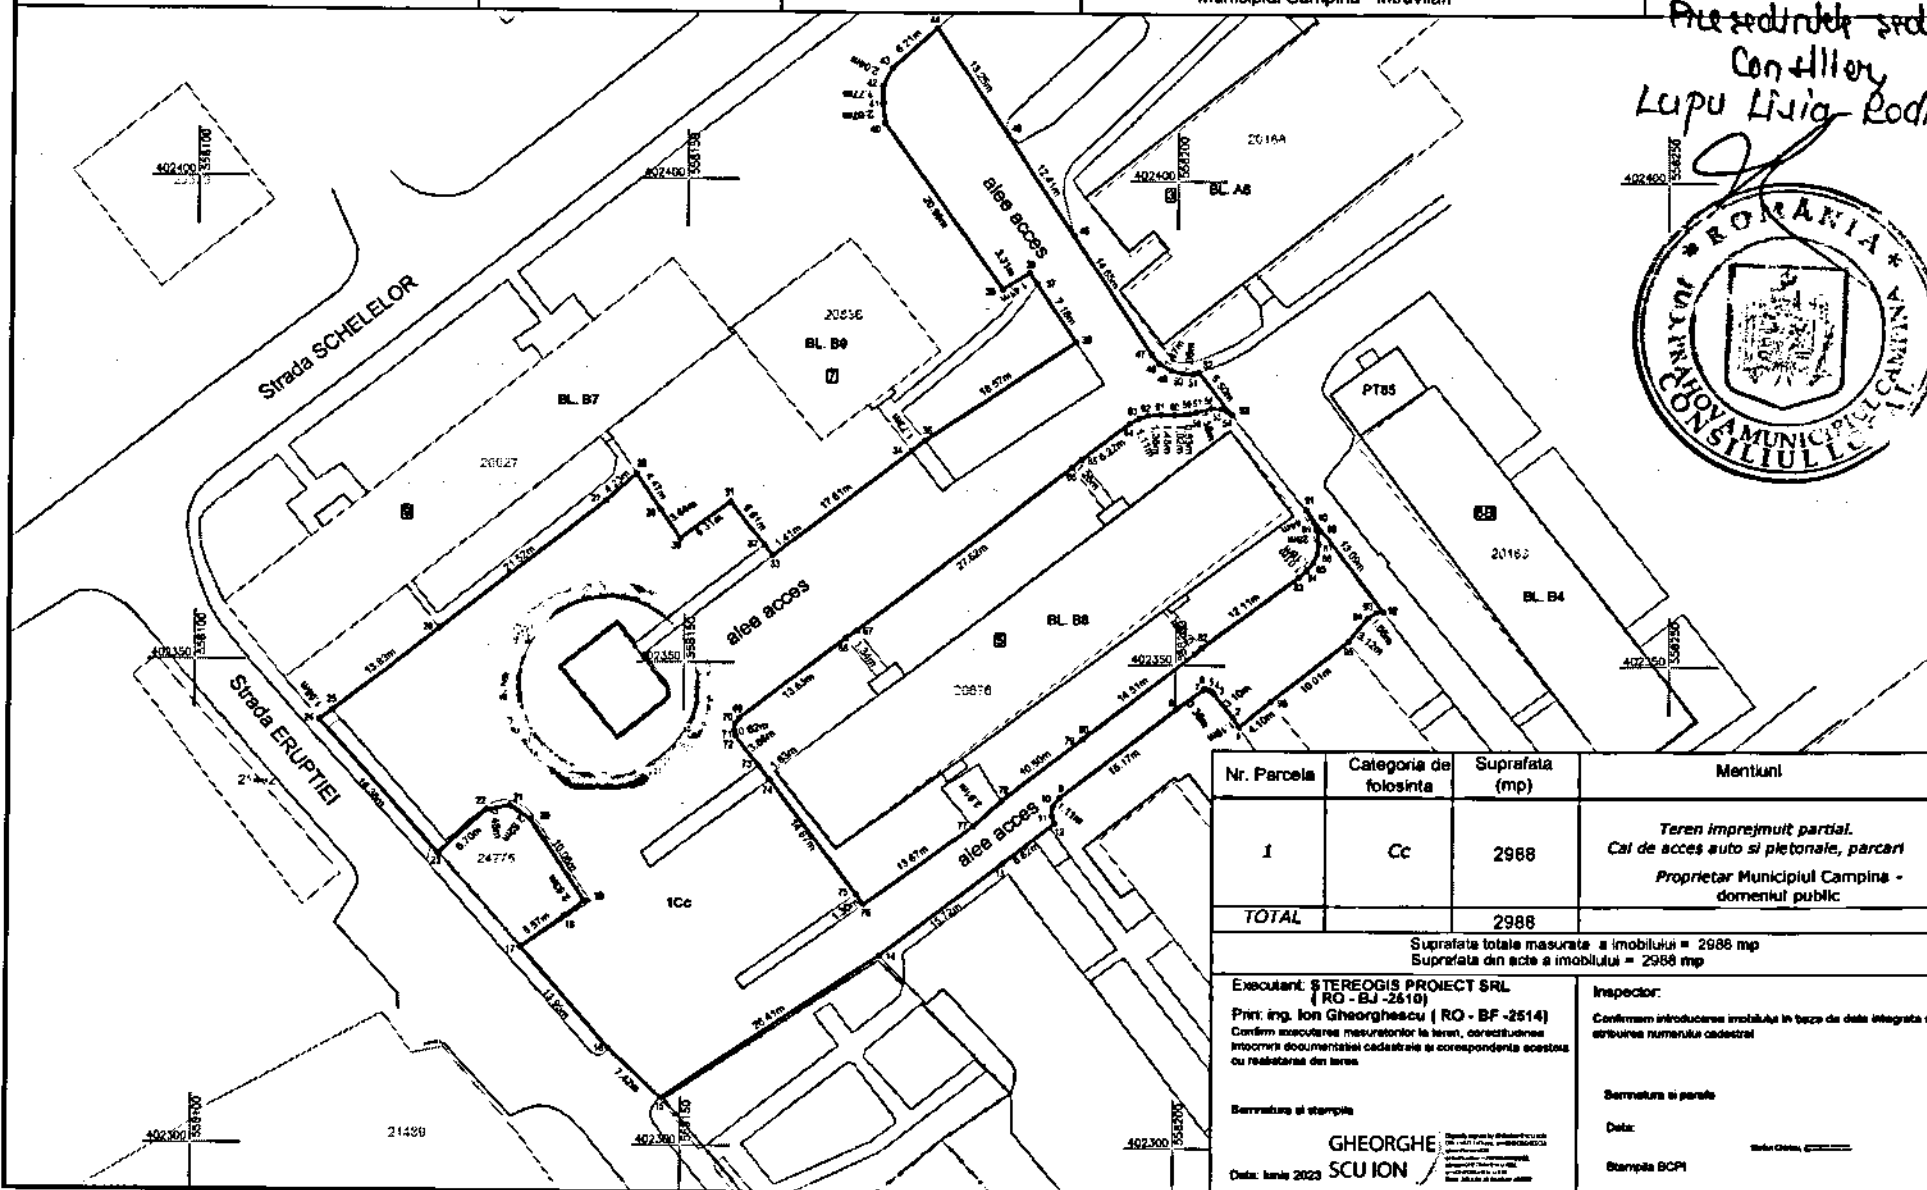


Nr. Parcela	Categoria de folosinta	Suprafata (mp)	Mentii
1	Cc	2988	Teren imprejmuit partial. Cai de acces auto si pietonale, parcuri Proprietar Municipiul Campina - domeniul public
TOTAL		2988	
Suprafata totale masurate a imobilului = 2988 mp Suprafata din acte a imobilului = 2988 mp			
Executant: STEREOGIS PROIECT SRL (RO - BJ - 2510) Prt. ing. Ion Gheorghescu (RO - BF - 2514) Confirm acuratarea masuratorilor la teren, corectitudinea informațiilor documentale cadastrale si corespondența acestora cu realitatea din teren		Inspector: Confirmam introducerea imobilului in baza de date integrata si atribuirea numerului cadastral Semnatura si paraf Data: Stampa BCPI	
B semnatura si stampila GHEORGHE SCUION Data: Iunie 2023		Data: Iunie 2023	

Plan de amplasament si delimitare a imobilului

Anexa nr. 16

Scara 1 : 500

Nr. Cadastral	Suprafata masurata	Adresa imobilului
29835	2920 mp	Mun. Campina, Str. Zorilor , F.N., Tarla 83, Parcela Cc 265, Jud. Prahova
Carte funciara nr.		Unitate Administrativ Teritoriala (UAT)
		Campina - Intravilan

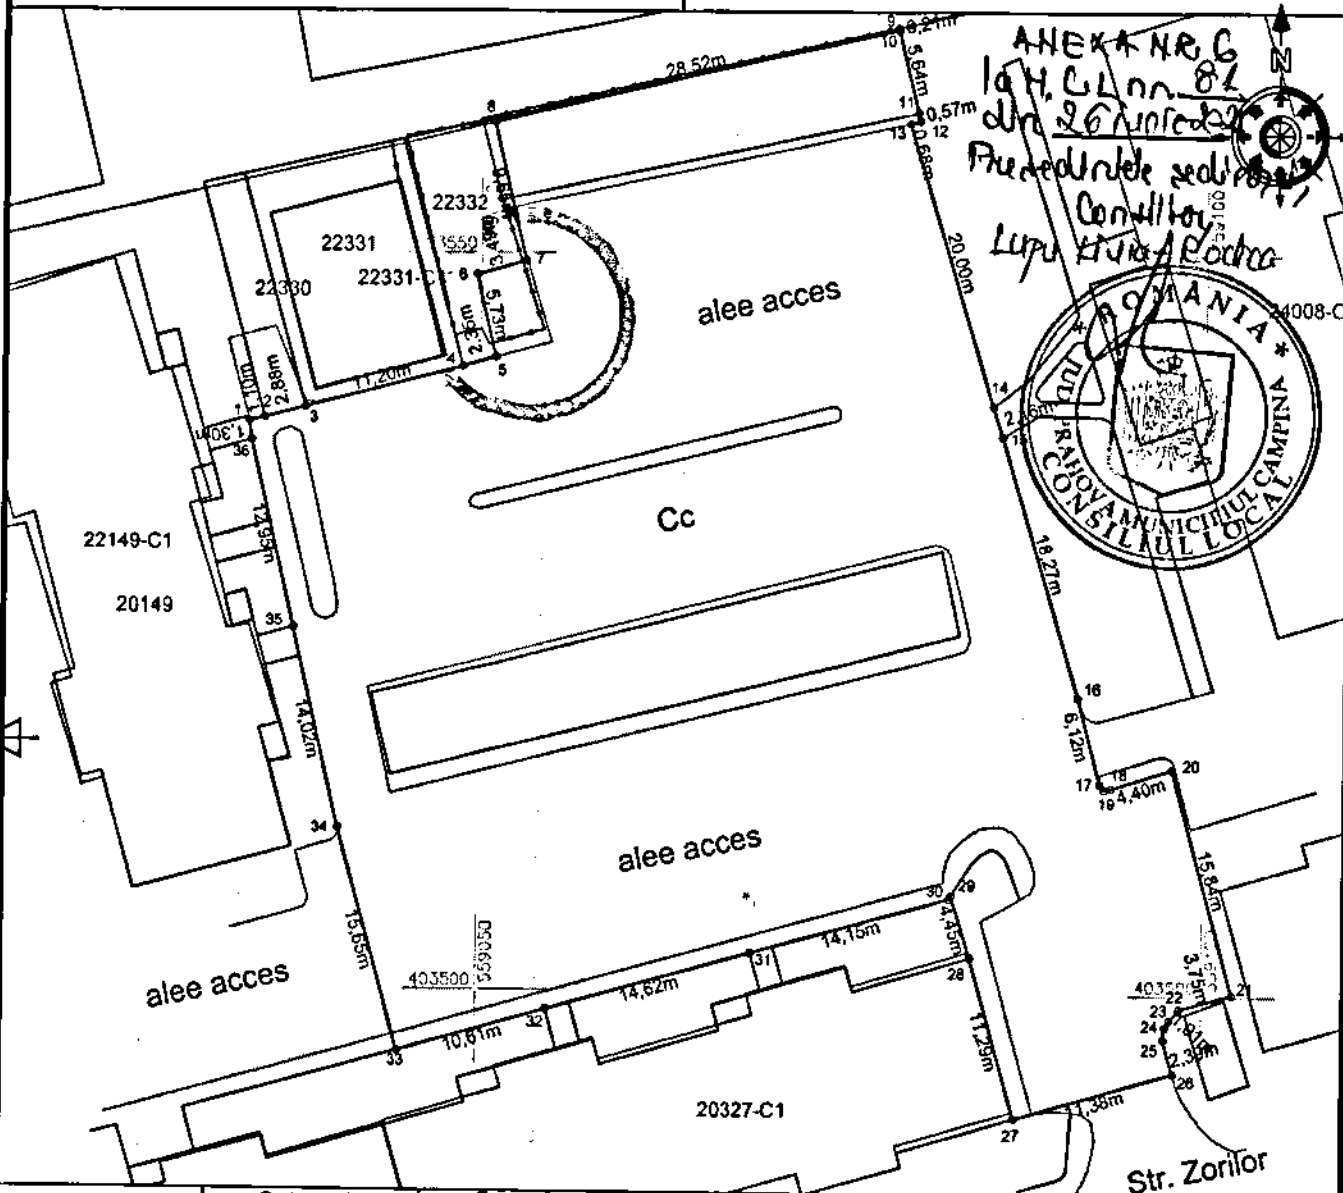

Nr. Parcela	Categoria de folosinta	Suprafata (mp)	Mentiuni
1	Cc	2920	Teren imprejmuit partial. Cal de acces auto si pietonale, parcuri Proprietar: Municipiul Campina domeniul public.
TOTAL		2920	
COD constructie	Destinatia	Suprafata construita la sol (mp)	Mentiuni

Suprafata totala masurata a imobilului = 2920 mp
Suprafata din acte a imobilului = 13016 mp

Executant: STEREOGIS PROIECT SRL (RO - BJ -2510)

Prin: ing. Ion Gheorghescu (RO - BF -2514)

Confirm executarea masuratorilor la teren, corectitudinea
intocmirii documentatiei cadastrale si corespondenta acesteia
cu realitatea din teren

Semnatura si stampila

GHEORGHESCU ION

Digitally signed by GHEORGHESCU ION
DN: cn=RO, o=Dudu, sn=GHEORGHESCU,
givenName=ION, serialNumber=200506245G1283,
name=GHEORGHESCU ION, cn=GHEORGHESCU ION
Date: 2023.06.06 13:46:06 +03'00'

Data: Iunie 2023

Inspector:

Confirmam introducerea imobilului in baza de date integrata si
atribuirea numarului cadastral

Semnatura si parafa

Data:

Mihaela Corbu

Stampa digitala de Mihaela Corbu
Data: 2023.06.16 09:44:02 +03'00'

Stampila BCPI

ANEXA NR. 4
la H.C.L. nr. 61
din 26 iunie 2025
Precedente sedinței,
Consilier,
Lupu Ulyia-Podica

[illegible]