

Data anunțului: 25.11.2021
INTENTIE DE ELABORARE
PLAN URBANISTIC DE DETALIU

**PUD –RIDICARE RESTRICTIE DE CONSTRUIRE
(lot>3000mp) PENTRU AMPLASARE SPATIU
COMERCIAL P**

Inițiator:

S.C.Bestmel AZT Company S.R.L.

Elaborator: S.C. BIG ARHIGEO S.R.L

**PUBLICUL ESTE INVITAT SĂ TRANSMITĂ
OBSERVAȚII SI PROPUNERI privind intenția de
elaborare a planului urbanistic zonal în perioada
25.11.2021 – 09.12.2021 între orele: 9 - 14**

Persoana responsabilă cu informarea și consultarea publicului: ing.Banescu Andrei , consilier



Adresa: mun.Cămpina, b-dul Culturii, nr.18, telefon 0244/336134, int.218, fax 0244/371458, e-mail : consultarea_populatiei@primariacampina.ro,

Observatiile sunt necesare in vederea stabilirii impactului investitiei asupra populatiei.

Raspunsul la observatiile transmise va fi afisat la centrul de informare pentru cetateni si transmis in scris persoanelor interesate in perioada: 10.12.2021-19.12.2021

Etapale preconizate pentru consultarea publicului pana la aprobarea planului:

- etapa pregatitoare-anuntarea intentiei de elaborare a PUD
- etapa elaborarii propunerilor ce vor fi supuse procesului de avizare
- etapa propunerii finale care include toate observatiile avizatorilor si care se supune procedurii de transparentă decizională

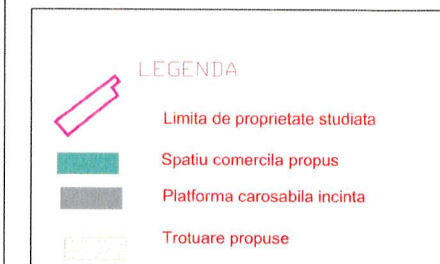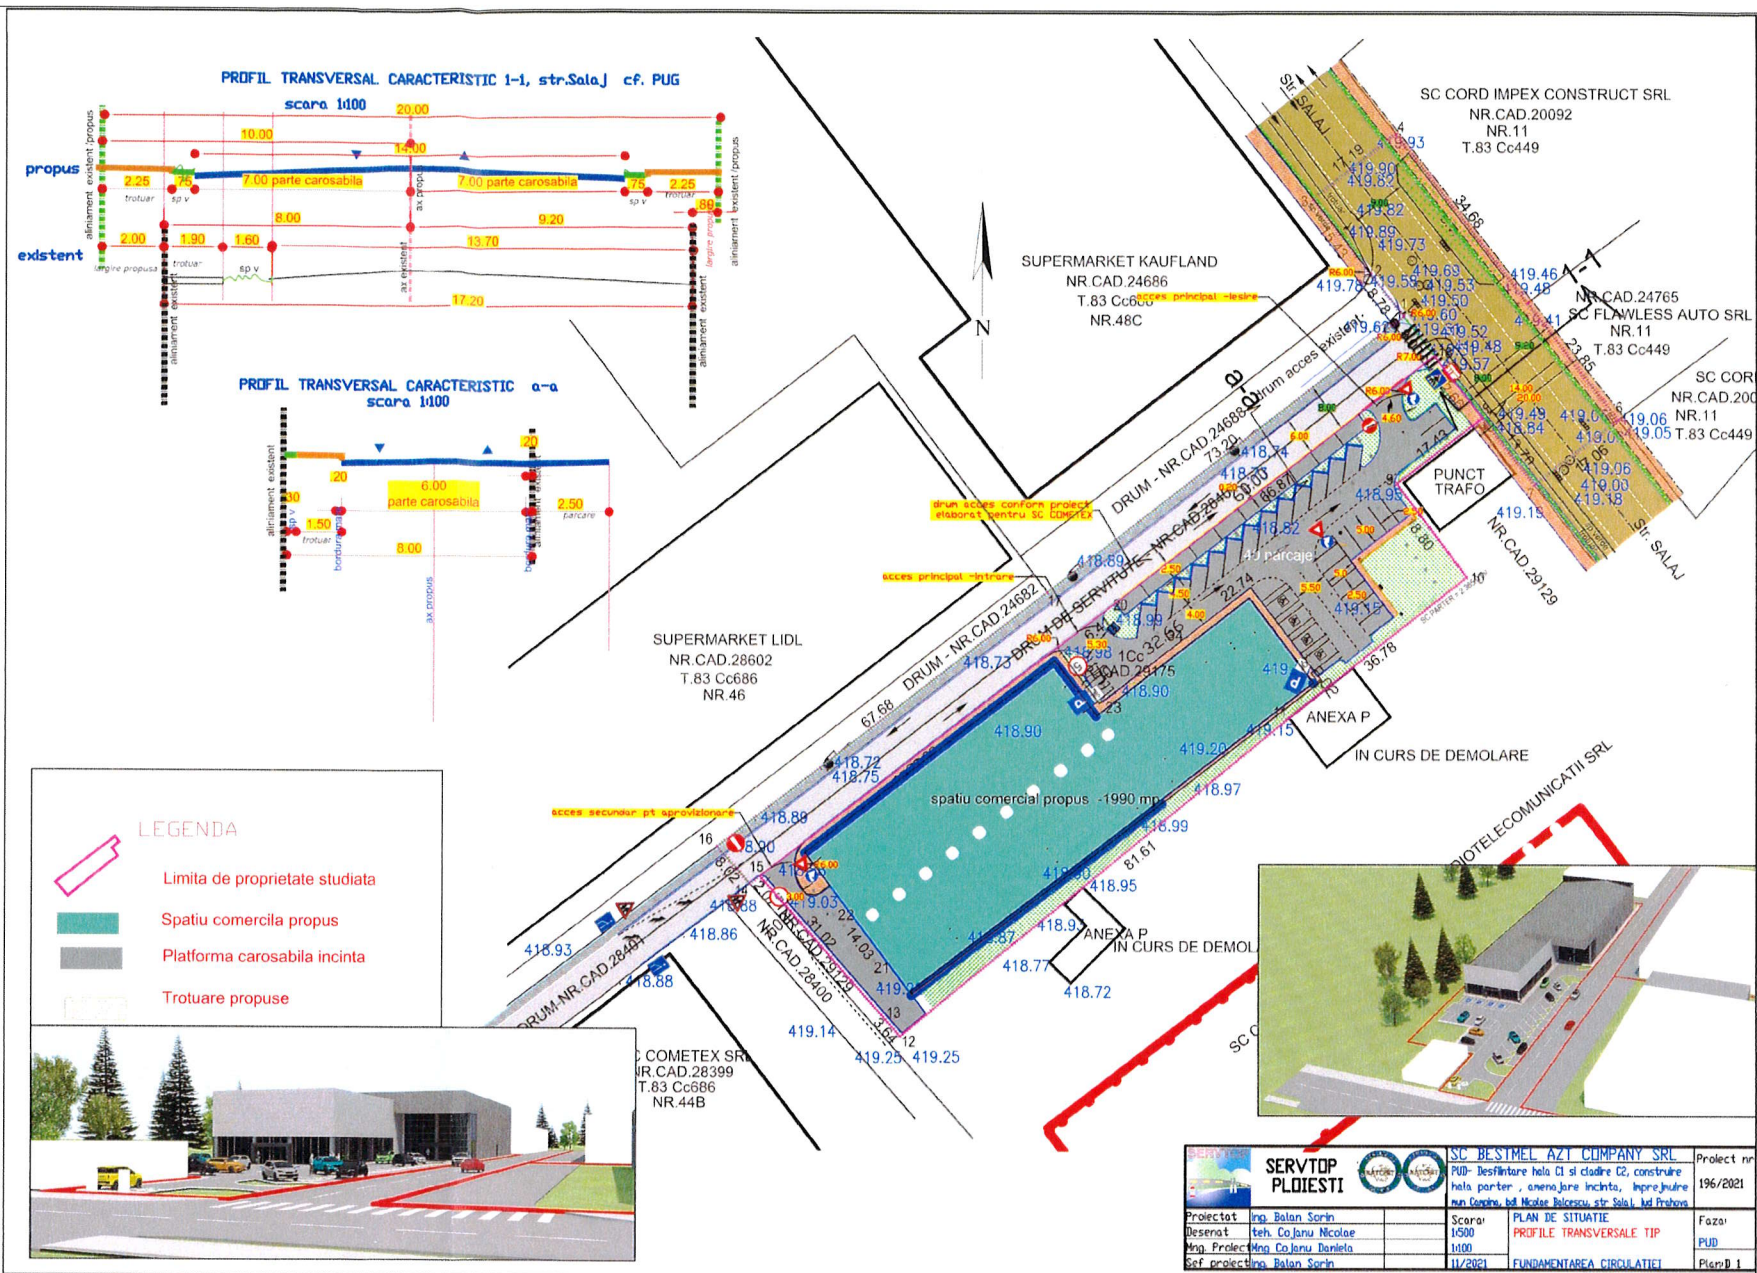

