


 

LEGENDĂ

LIMITE

Limita terenului studiat prin PUZ

Limita de proprietate

Limita zonei centrale conf. PUG Mun. Câmpina aprobat HCL 15 / 2013

Limită zonă protejată cu valoare istorică și arhitecturală conf. PUG Mun. Câmpina aprobat HCL 15 / 2013

Limită zone de protecție ale monumentelor istorice, perimetru situri istorice, conform studiului istoric de fundamentare (delimitate pe limite cadastrale) conform PUG Mun. Câmpina aprobat HCL 15 / 2013

REGLEMENTĂRI CIRCULAȚII

Circulații carosabile publice

Circulații pietonale publice

Circulații de tip shared space, publice

Zone pentru parcuri la sol

Marcaje tulere

Scurturi

Trasee pietonale principale trasate orientativ

Piste de biciclete, sens unic / sens dublu

Piste de biciclete cu traseu orientativ, sens unic / sens dublu, propuse în zona deosebit de urbană

Inel principal de circulație în sens unic


Zonă 5 km/h - pentru străzi shared space

Construcții care generează trafic auto și fluxuri pietonale

Acces construcții care generează trafic auto și fluxuri pietonale

Rampe pasaj subteran / rampe acces parcare subterană

Acces parcuri subterane

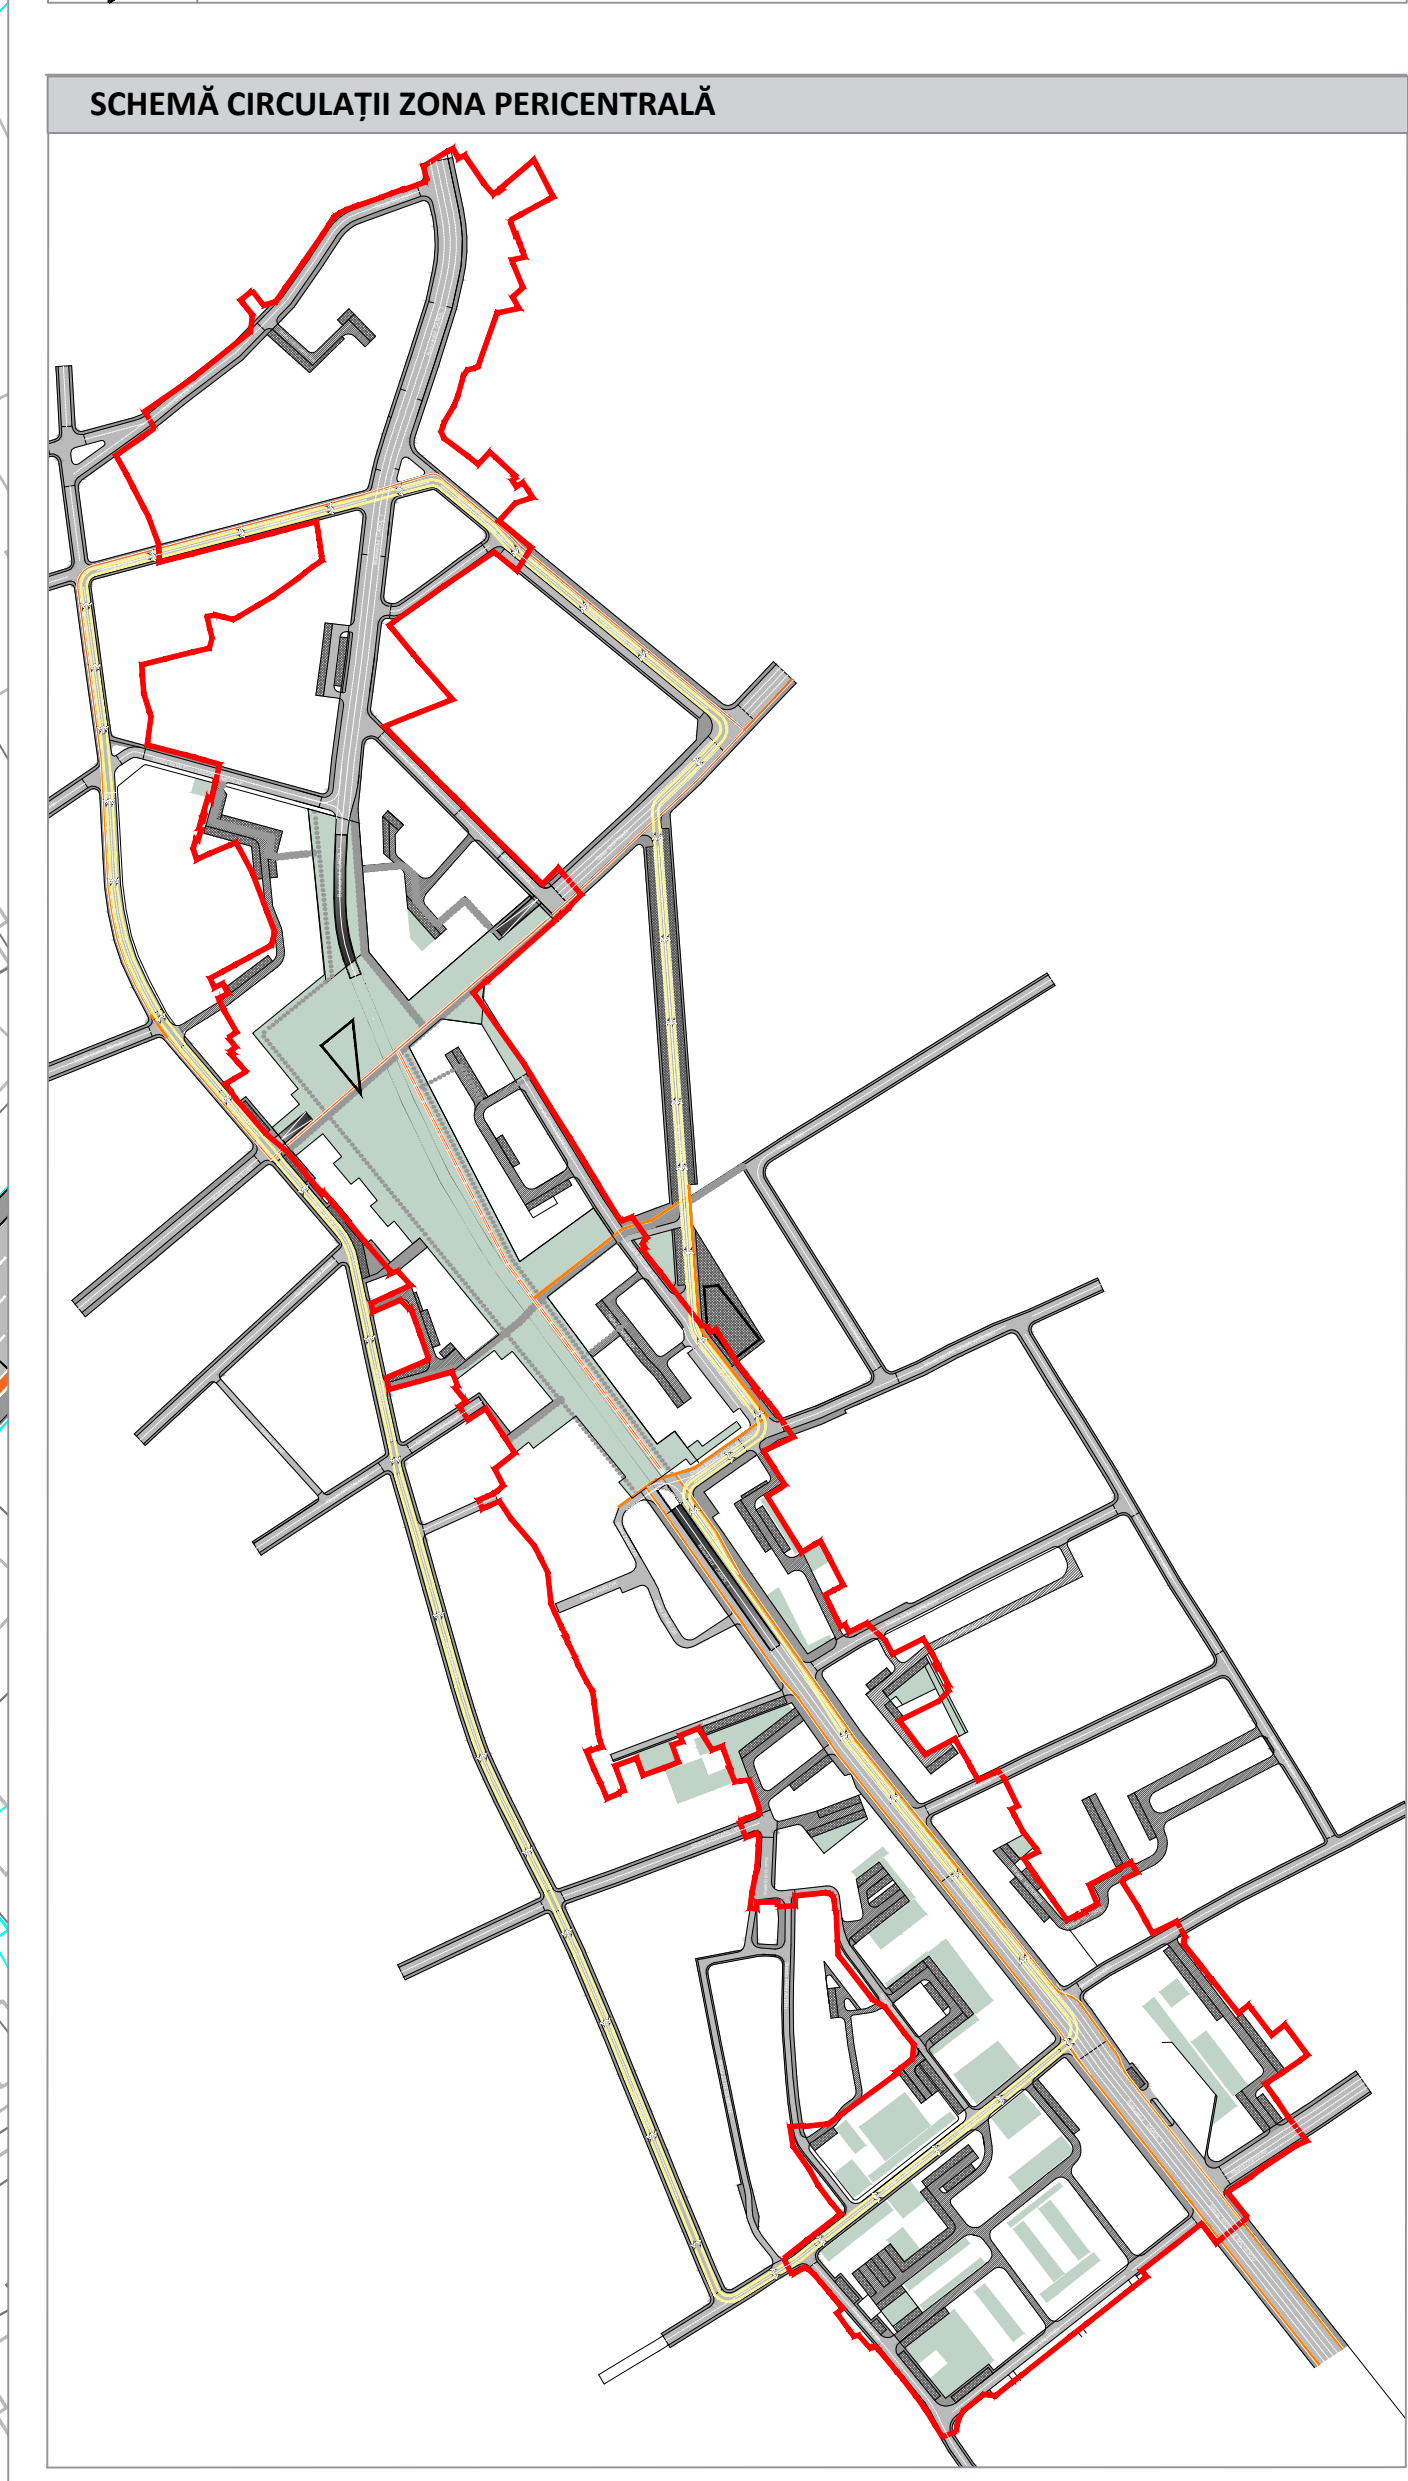

MONUMENTE INSCRISE ÎN LMI				
Nr. crt.	Cod LMI	Denumire	Adresă	
1	PH-II-m-B-16390	Becluc casei datat sfârșitul sec. al XVIII-lea	Bd. Carol I nr. 21A, suprafaș de blocuri	
2	PH-II-m-B-16391	Becluc casei datat 1861	Strada 1 Decembrie 1918, nr. 15, suprafaș de blocuri	
3	PH-II-m-A-16394	Biserica "Adormirea Maicii Domnului" de la Han, datată 1828 (1833)	Bd. Carol I nr. 333A	
4	PH-II-m-B-16872	Monumentul Eroilor din primul război mondial datat 1929	Parcul Trandafirilor	
5	PH-IV-m-A-16394-01	Petră funerară datat 1600	Bd. Carol I nr. 133A în incinta Bisericii "Adormirea Maicii Domnului" de la Han	
6	PH-II-m-B-16400	Școala Domnească, azi anexă a Colegiului Național "Nicolae Grigorescu" datată sfârșitul secolului al XVIII-lea	Str. Republicii nr. 25	

ZONIFICARE SPAȚII AMENAJATE ȘI INTERVENȚII

LIMITE

Limită spațiu amenajat - obligativitate elaborare proiect de amenajare peisagistică realizată specialişti în domeniu

SPAȚII PUBLICE A CĂROR LIMITĂ EXACTĂ SE VA STABILII LA FAZA DE PROIECTARE

Spații publice existente care necesită intervenții de vitalizare (reparații ale, replantări / boschetări arbori, schimbare / restaurare mobilier urban, etc.)

Spații publice preponderent minerale amenajate ca promenade pentru alimentație publică și comerț

Spații publice preponderent minerale cu rol de piață publică, spațiu multifuncțional și spațiu pentru evenimente (larguri, piețe volante)

Spații preponderent vegetale - scurături verzi cu rol multifuncțional

Spații verzi de protecție (funcțiuni ce necesită protecție - ex. spital, școli) și cu rol decorativ / ornamental

Spații comune existente, aferente locuințelor colective, care necesită intervenții de reorganizare și amenajare, unde se recomandă creșterea suprafeței vegetale

SPAȚII AMENAJATE SPECIALIZATE

Spații preponderent vegetale dedicate seniorilor

Spații echilibrate mineral - vegetal dedicate locurilor de joacă pentru copii

Spații dedicate animalelor de companie

Spații dedicate expozițiilor în aer liber

Spații dedicate grădinițelor / grădini urbane

Spații dedicate sportului cu acces nelimitat

SPAȚII PRIVATE

Curti private cu obligativitate de realizare a spațiilor verzi / plantate în procent minim de 20% pe sol natural

Terenuri private adiacente funcțiilor legate de educație, sănătate, culte, etc. unde sunt recomandate amenajări peisagistice în conformitate cu programul funcțional (în cazul schimbării funcției se va respecta principiul curților private - minim 20% spații verzi / plantate pe sol natural)

Spații private ce vor respecta principiul de amenajare al spațiilor publice din vecinătate (posibilitate extindere activitate din spațiul public cu acordul proprietarului parcelei private)

PLANTĂȚI DE ALINIAMENT EXISTENTE ȘI PROPUSE

Completare aliniament arbori pe principalele artere de circulație - formă discontinuă

Completare aliniament arbori pe principalele artere de circulație - formă continuă

INTERVENȚII PE VEGETAȚIE EXISTENTĂ

Menținere și toaletare arbori existenți

Vegetație de talie medie sau mare propusă adiacent circulațiilor carosabile - pentru completarea sau realizarea alinamentelor vegetale

ALTELE

Conuri de perspectivă către elemente importante

Notă: Vegetația existentă a fost inventariată orientativ. Se va realiza o hartă și o analiză mai detaliată pe specii, în vederea păstrării, vitalizării sau înlocuirii acestora în cadrul proiectelor tehnice care se vor elabora ulterior. Până la elaborarea proiectelor de specialitate nu se va interveni asupra plantațiilor de talie mare existente.

LOGO-uri

Punct pază

Administrativ

Zonă alimentație publică

Zonă special amenajată pentru animale de companie

Zonă pentru evenimente în aer liber

Loc de joacă pentru copii

cișmea

Zone amenajate pentru expoziții

Zone amenajate pentru fitness

Mini Golf

Parcare Taxi

Instituții publice

Parcare

Zonă plantată cu arbori

Parcare biciclete / spațiu închirier biciclete

Spații amenajate pentru seniori

Spațiu pentru pubele în zonele locuințelor colective

Zone pentru târguri sezoniere

Skate park

Sănătate

Teren fotbal

Teren basket / streetball

Teren tenis


WC

Piață agroalimentară voluntă

Stație de autobuz, propusă

Benzinărie

RESTRICȚII	
	obiectiv petrolier de tip sondă care funcționează
	obiectiv petrolier de tip sondă de suprafață abandonat
	obiectiv petrolier de tip sondă care va fi abandonat
Zonă de protecție sondă - înra 35,00 x 50,00 m, conform Aviz OMV Petrom nr. 3317 din 25.11.2021	
Zonă de protecție sondă care va fi abandonată, conform Aviz OMV Petrom nr. 3317 din 25.11.2021	

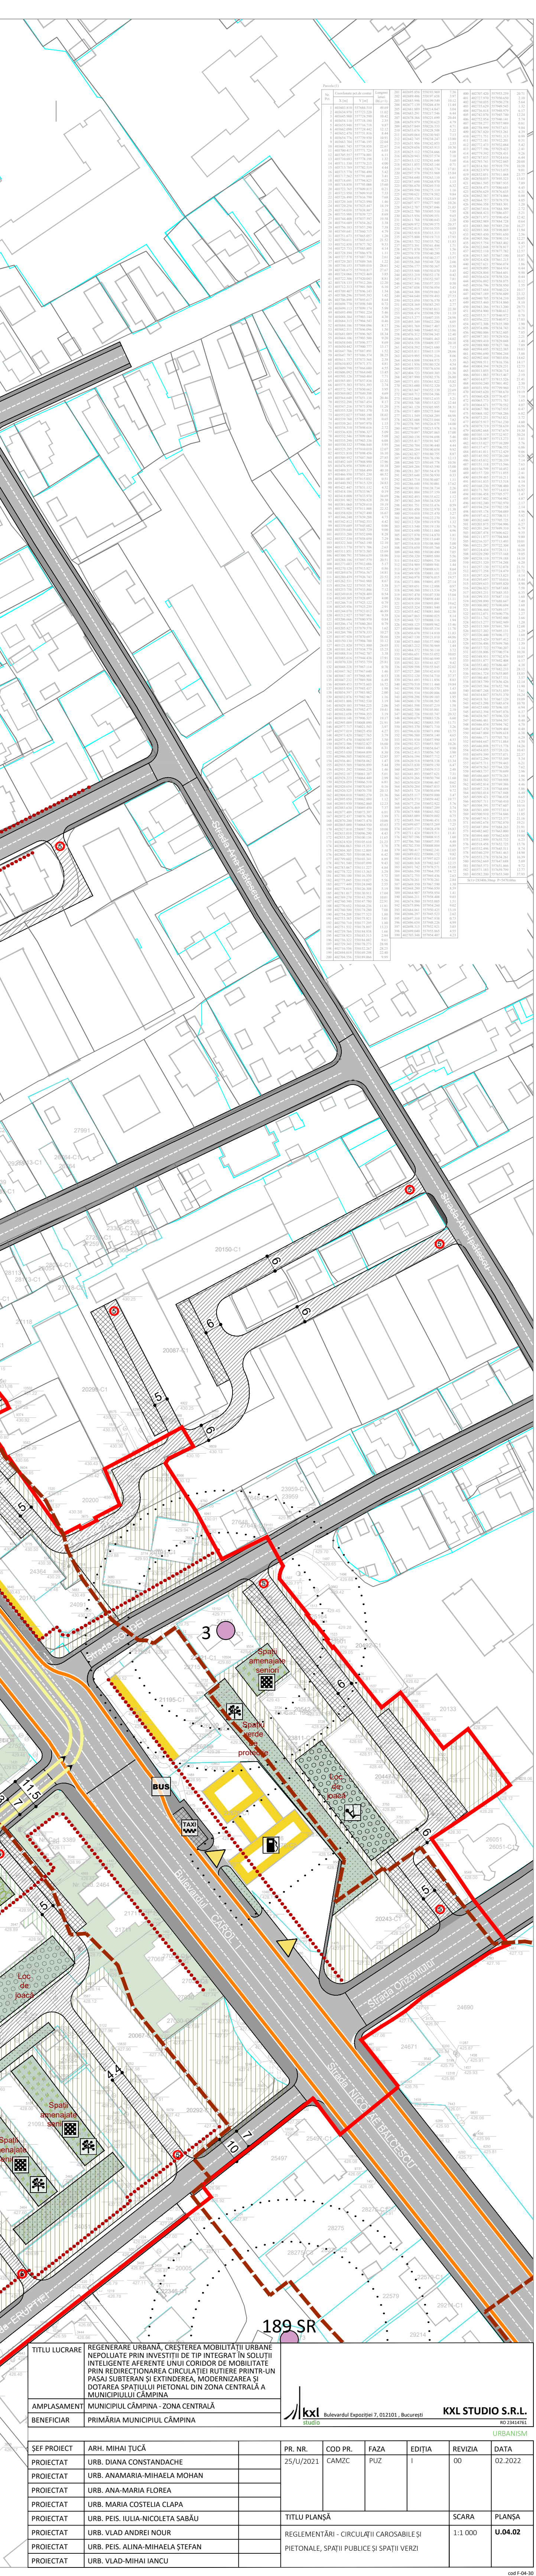

AMPLASAMENT MUNICIPIUL CÂMPINA, ZONA CENTRALĂ		BENEFICIAR	
MUNICIPIUL CÂMPINA		PRIMĂRIA MUNICIPIUL CÂMPINA	
