P.U.Z. ZONA CENTRALĂ A MUNICIPIULUI CÂMPINA

PLAN URBANISTIC ZONAL

DIN ZONA CENTRALĂ A MUNICIPIULUI CÂMPINA

U.05 REGLEMENTĂRI PRIVIND UTILITATILE PUBLICE ȘI TEHNOLOGICE, ECHIPAREA TEHNICO-EDILITARA - PROPUNERI ȘI RECOMANDĂRI

NORD

SCARA 1 : 1 000

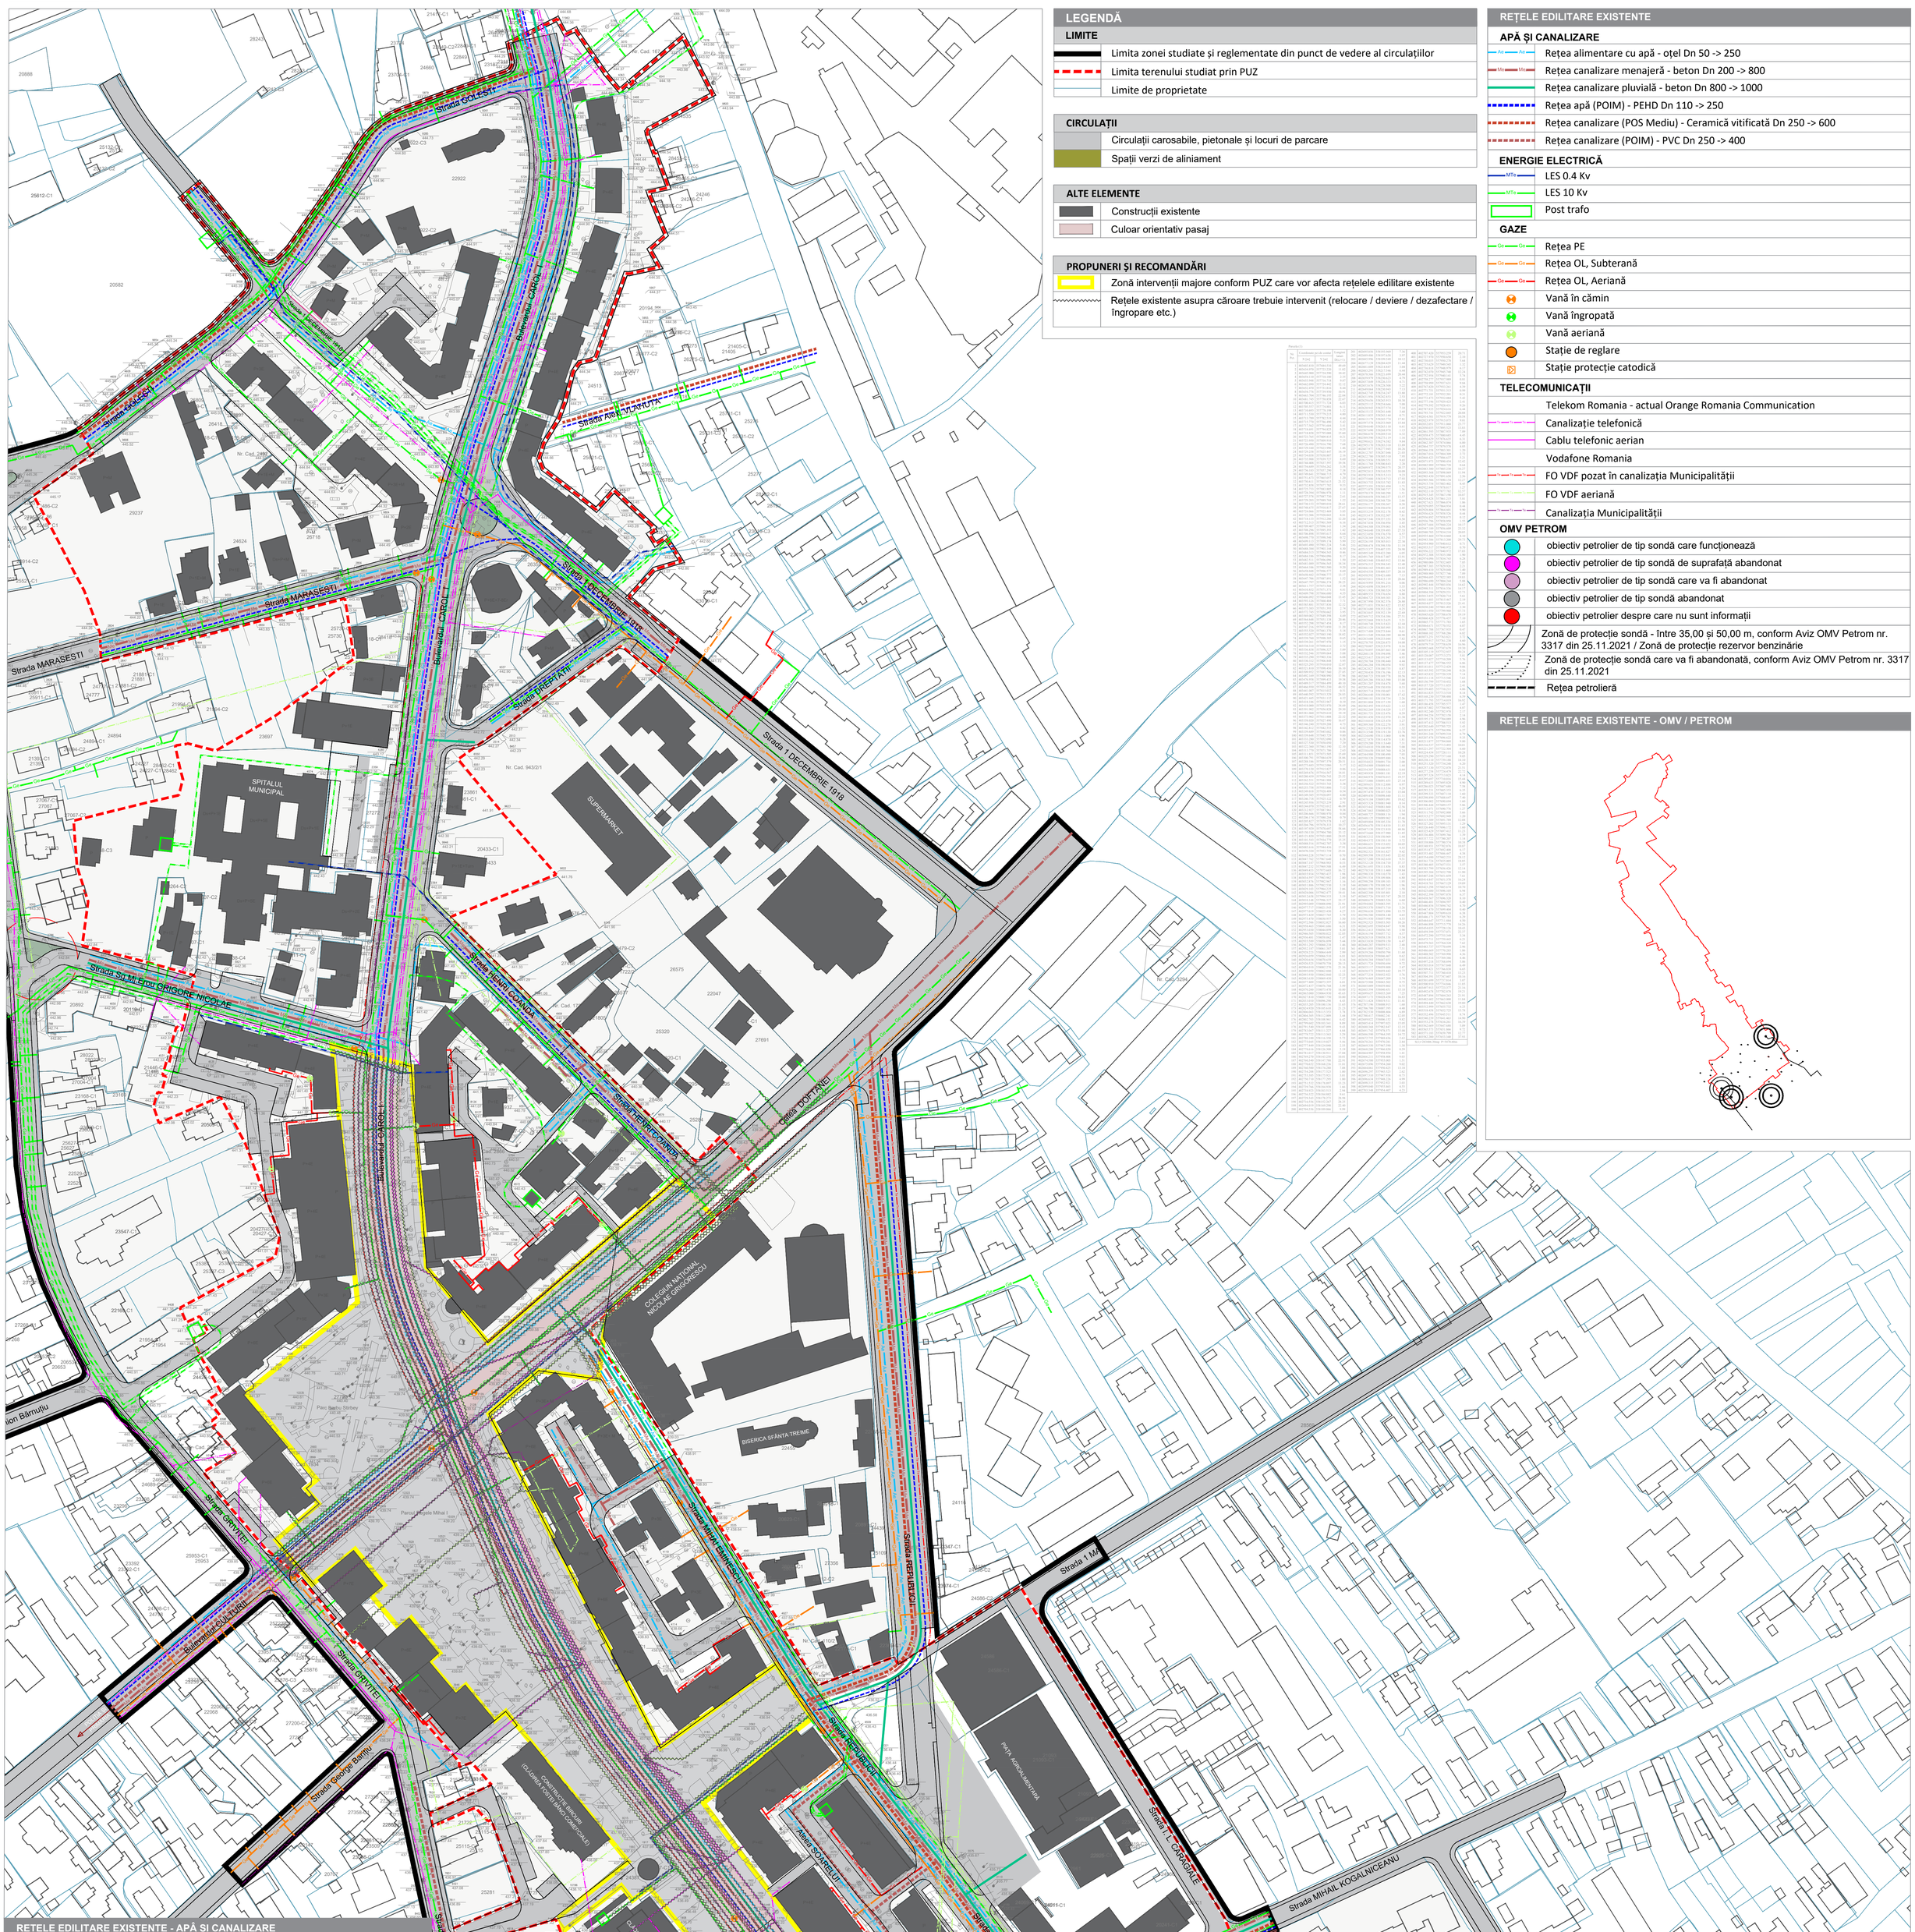
Strada MAIMARIȘTI
Strada 1 DECEMBRIE 1918
Strada MIHAI VITEAZUL
Strada ȘCOALA DE MUZICĂ
Strada MIHAI EMINESCU
Strada MIHAI KOGĂLNICEANU
Strada GENERAL ERNESCU
Strada ZORILOR
Strada ALEEA PARCULUI
Strada CASTANILOR
Strada ALEEA MARII
Strada ALEEA MARII
Strada ALEEA MARII